Dwarsnede tekening
Schaal 1:200

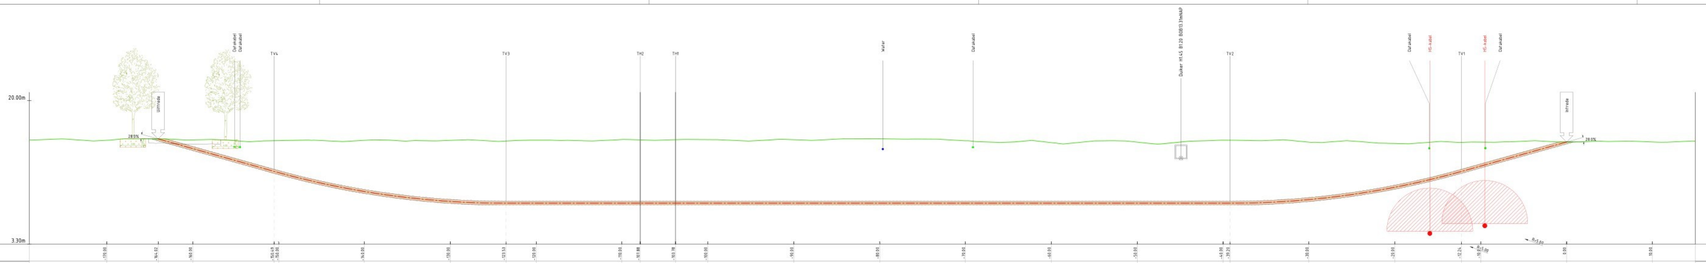

Situatie tekening
Schaal 1:200

Situatie tekening
Schaal 1:200

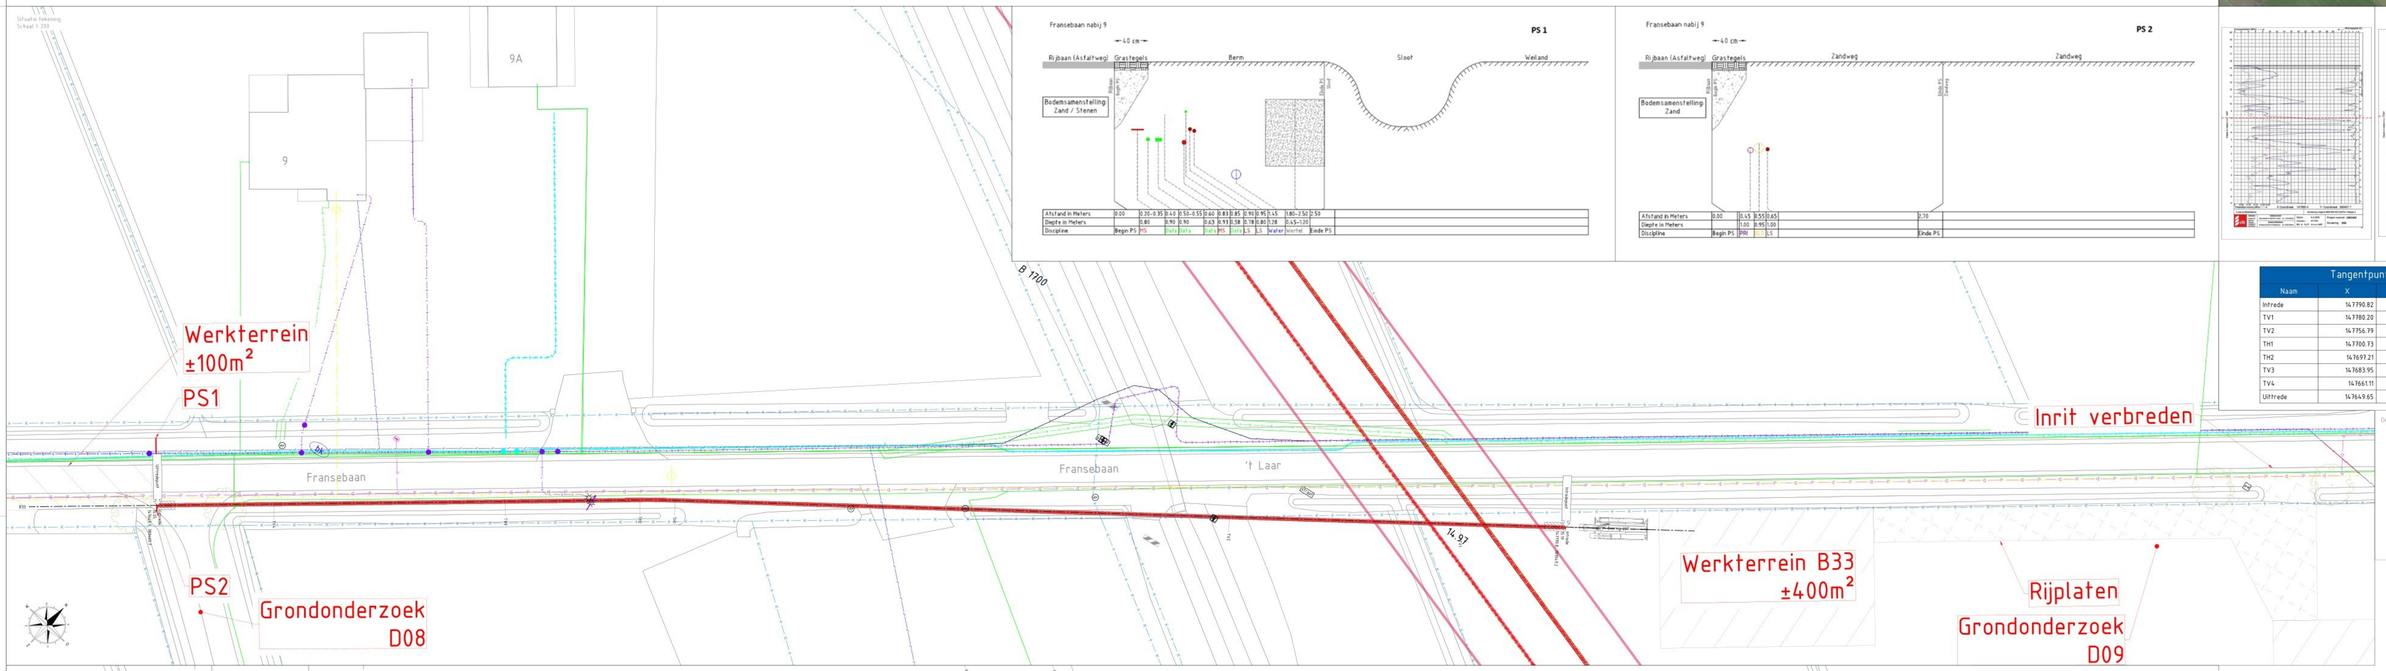

Fransebaan nabij 9

PS 1

Afstand in Meters	0.00	0.20–0.35	0.40	0.50–0.55	0.60	0.83	0.85	0.90	0.95	1.45	1.80–2.50	2.50												
Diepte in Meters		0.80	0.90	0.90		0.65	0.93	0.58	0.78	0.80	0.78	0.45–1.20												
Discipline	Begin PS	PS	Data	Data		Data	PS	Data	LS	LS	Water	Kortel	Einde PS											

Fransebaan nabij 9

PS 2

Afstand in Meters	0.00		0.45	0.55	0.65														0.70					
Diepte in Meters			0.00	0.90	0.00																			
Discipline	Begin PS		PPR	PS	LS														Einde PS					

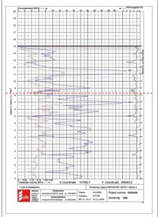

Tangentpunten lijst			
Naam	X	Y	Z
Intrede	147390.82	389549.16	15.19
TV1	147380.20	389543.08	11.77
TV2	147356.79	389529.70	8.06
TH1	147700.73	389497.65	8.06
TH2	147697.21	389495.54	8.06
TV3	147683.95	389487.22	8.06
TV4	147661.11	389472.89	11.77
Uittrede	147649.65	389465.70	15.55

Detail tekening

Bundeldiameter Ø 432 mm
Boorgatdiameter Ø 560 mm
HDPE buis 3x Ø 200 mm PE 100 SDR 11
mantelbuis t.b.v. MS-Kabels

Uitlegstrook

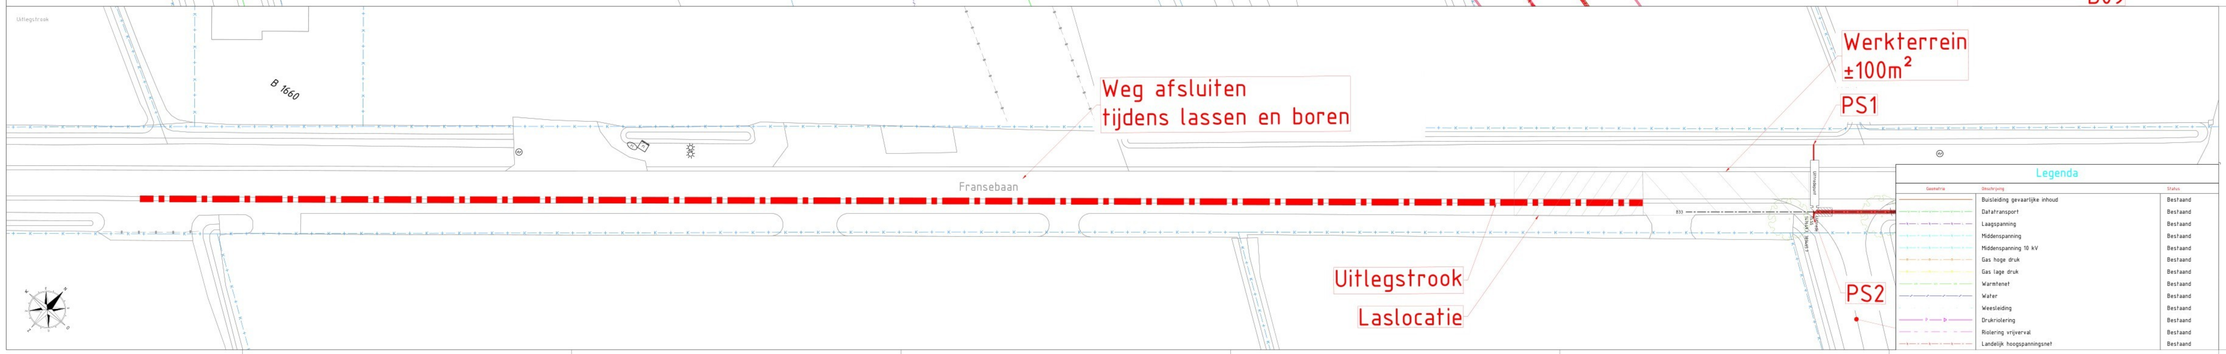

Legenda

Geometrie	Omschrijving	Status
	Buisleiding gevaarlijke inhoud	Bestaand
	Datatransport	Bestaand
	Laagspanning	Bestaand
	Middenspanning	Bestaand
	Middenspanning 10 kV	Bestaand
	Gas hoge druk	Bestaand
	Gas lage druk	Bestaand
	Warmtenet	Bestaand
	Water	Bestaand
	Weesleiding	Bestaand
	Drukrioleering	Bestaand
	Riolering vrijverval	Bestaand
	Landelijk hoogspanningsnet	Bestaand

OPMERKINGEN
- KBL 36 in- en uittrede inzichtelijk maken
- Verkeersmaatregelen treffen

Wijz.	Omschrijving	Getekend	Goedgekeurd	Datum	Vrijgave
D					
C					
B					
A					

Projectomschrijving:
Geotuurde boringen Girschot De Stad - Spoordonk

Locatie:
Frans baan 18, Girschot

Onderdeel:
Boring 33 - 3x@200mm, lengte 166m

Tekeningnummer:
25-20135-B33-01

Projectnummer:
25-20135

Opdrachtgever:
Hurkmans

Projectnummer opdrachtgever:
E1824690

Hollandrilling
Simon Homburgstraat 17
5431 NN Cuijk
www.hollandrilling.nl
info@hollandrilling.nl
Tel: 0485 – 74 50 40

HURKMANS GROEP

Gekeurd:

Datum:
10-02-2026

Formaat:
A0+

Status:
Werktekening

Vrijgave voor uitvoering:

CONCEPT

Dit document is eigendom van Holland Drilling BV of diens opdrachtgever. Alle rechten zijn voorbehouden. Zonder schriftelijke toestemming mag dit document niet worden verveelvoudigd, openbaar gemaakt of anders worden gebruikt door derden.