




Situatie bestaand

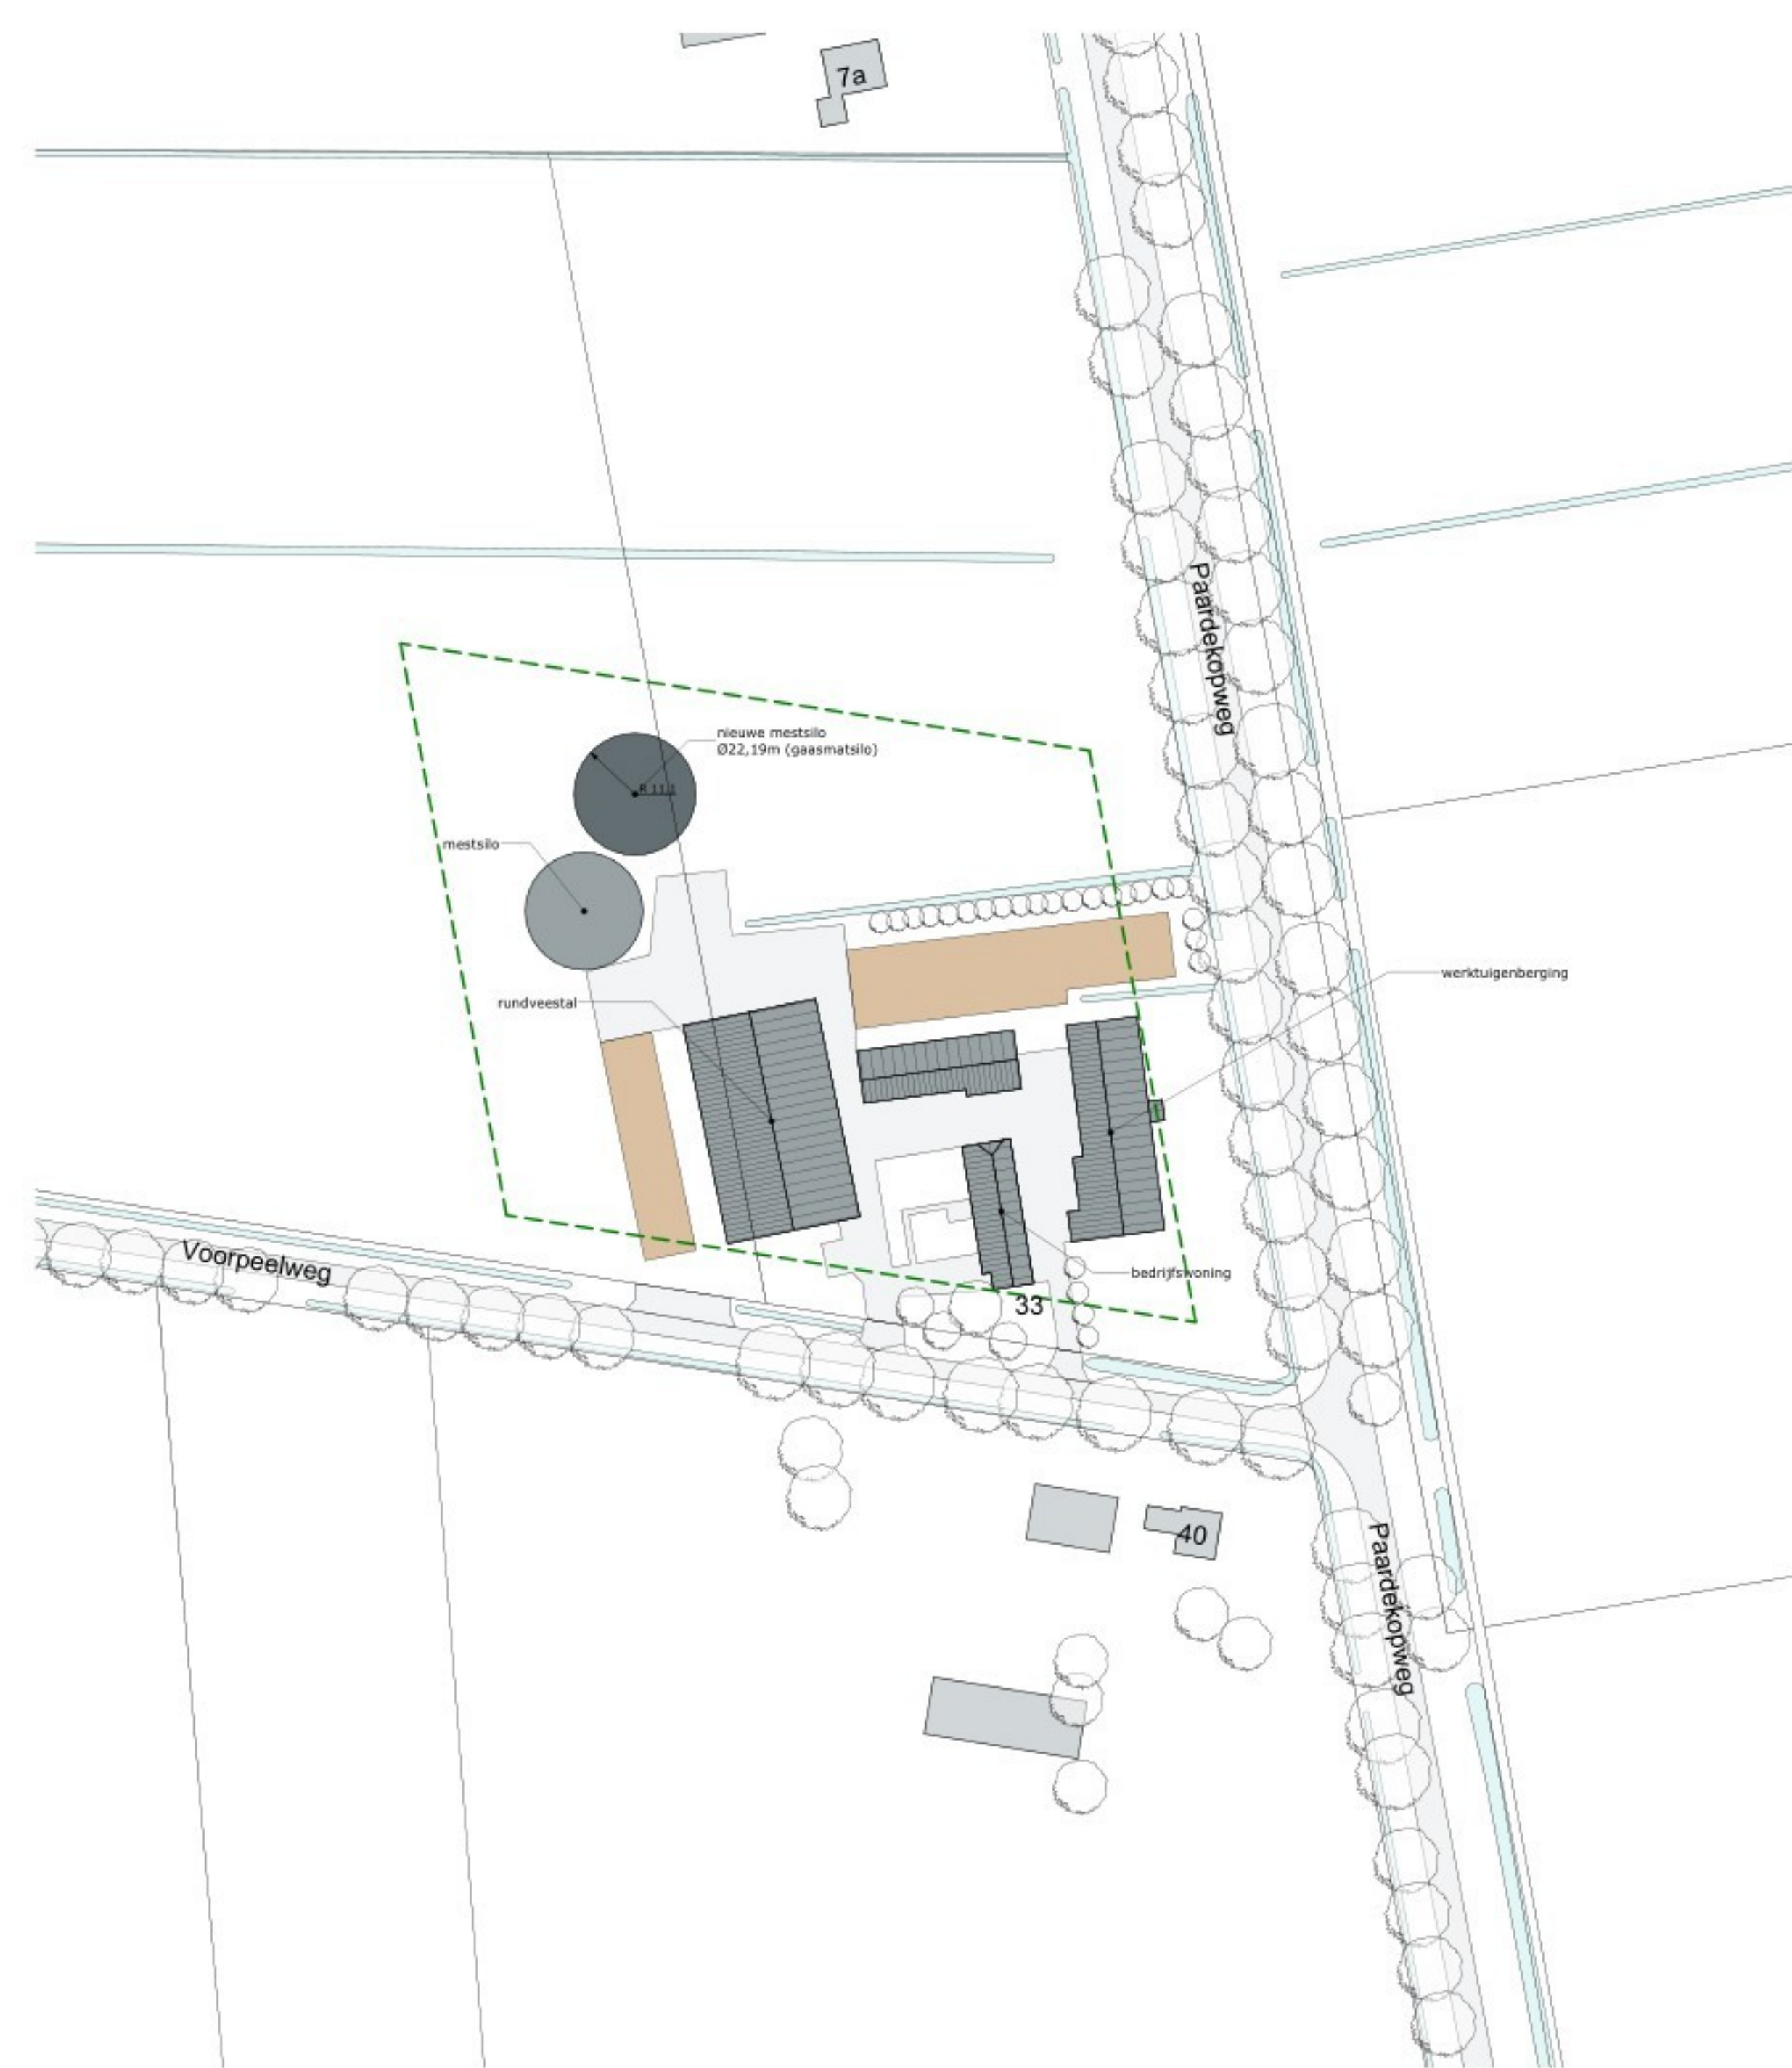

Situatie nieuw

Legenda

	te realiseren gebouwen
	bestaande gebouwen
	voederopslag
	mestopslag
	terreinverharding
	greppels/sloten & overige wateren
	bouvlak
	contouren gesloopte gebouwen

Situatie

Kad. gemeente: Deurne
Sectie: H nr: 6157
Schaal: 1:1000

project: Realisatie van een mestsilo aan de Voorpeelweg 33 te Deurne

opdrachtgever: Kuijpers Melkveehouderij
Voorpeelweg 33
5754 RH Deurne

fase: Voorontwerp
onderdeel: Situatie bestaand & nieuw

Noordeinde 31a
7941 AS Meppel
Waalade 33
5347 KR Oss
T: 088 488 29 29
info@agrifirm.com
www.agrifirm.com



MATEN IN HET WERK TE CONTROLEREN

datum:	14-11-2025
A:	B:
C:	D:
E:	F:
status:	CONCEPT

getekend:	J.O.
schaal:	1:1000
formaat:	A1
projectnr.:	E.00007005
projectleider:	B.vd H.
tekeningnr.:	VO-01