



35
37
Rijksweg A17
Project TenneT (toekomstig)
Doorkruising A
MS
RK01
RK02
X= 90753.815
Y= 397082.678
VM - Aansluiten op gereserveerde kabels uit Project Roosendaal Wouw B.17812
HDD01
Lengte: 600m
zie tek.: 260084.01-UO-A.pdf
PS10
PS9
Aandachtspunt: plaatsen boom bescherming

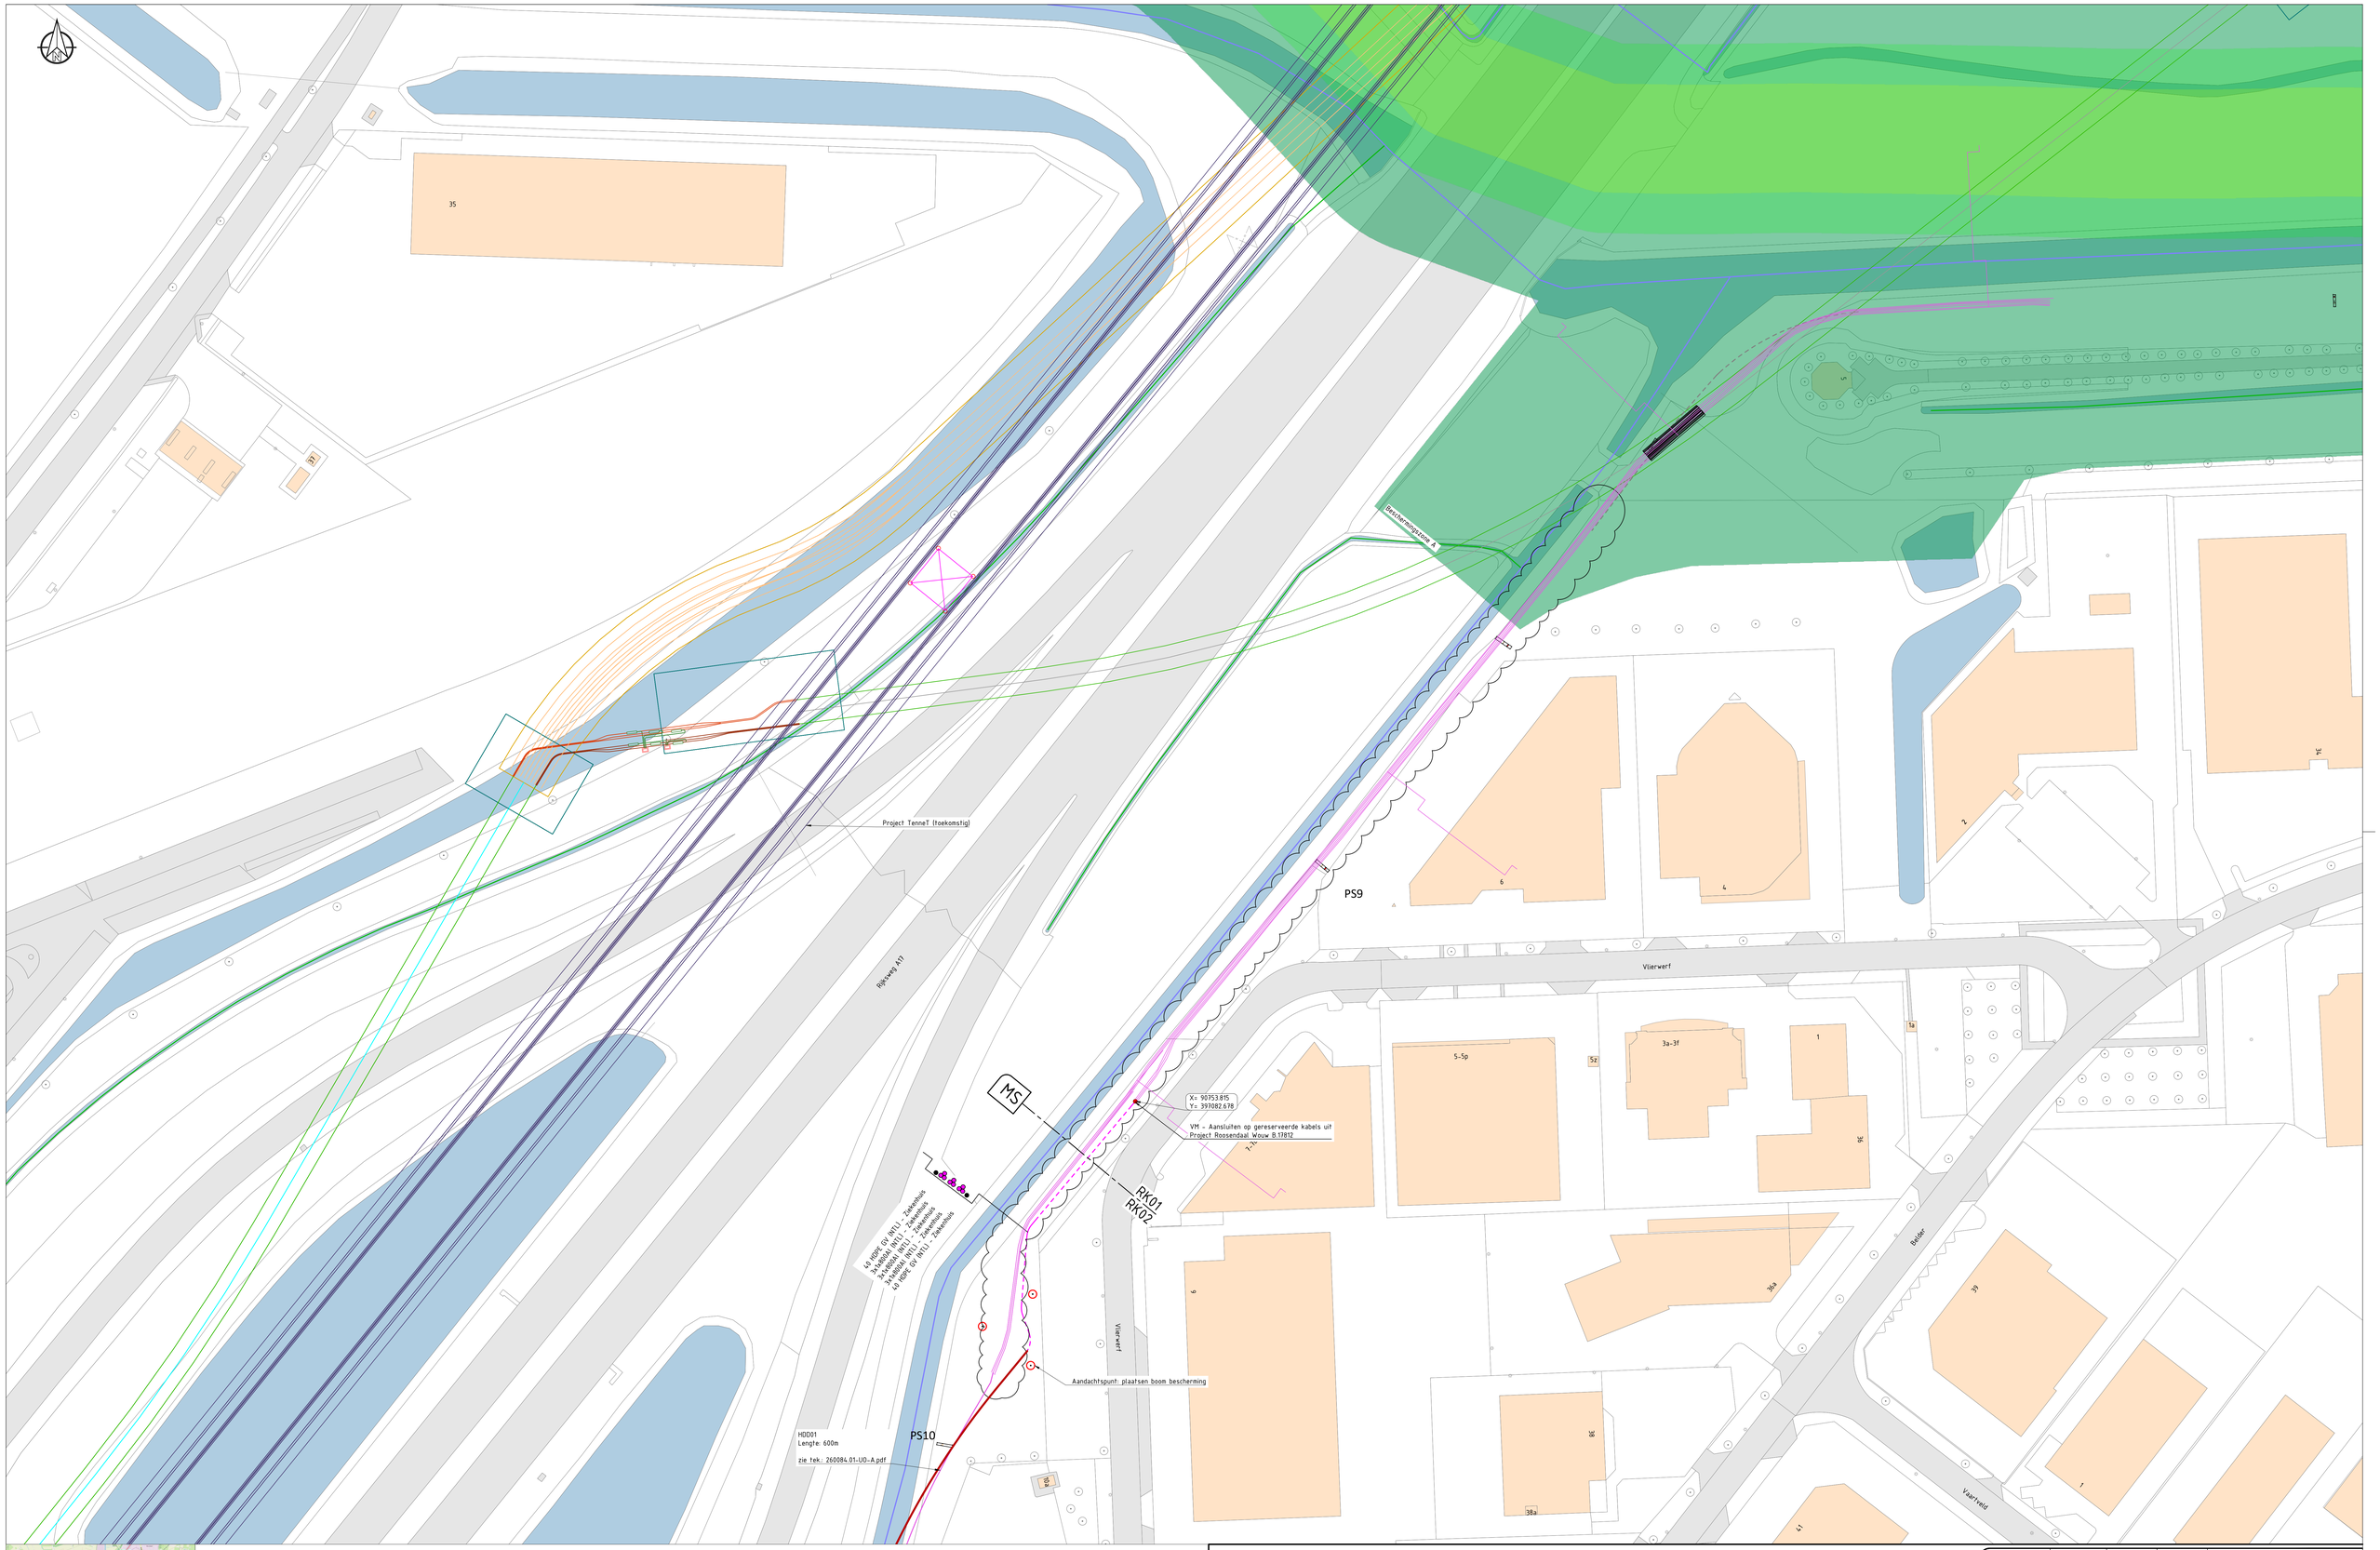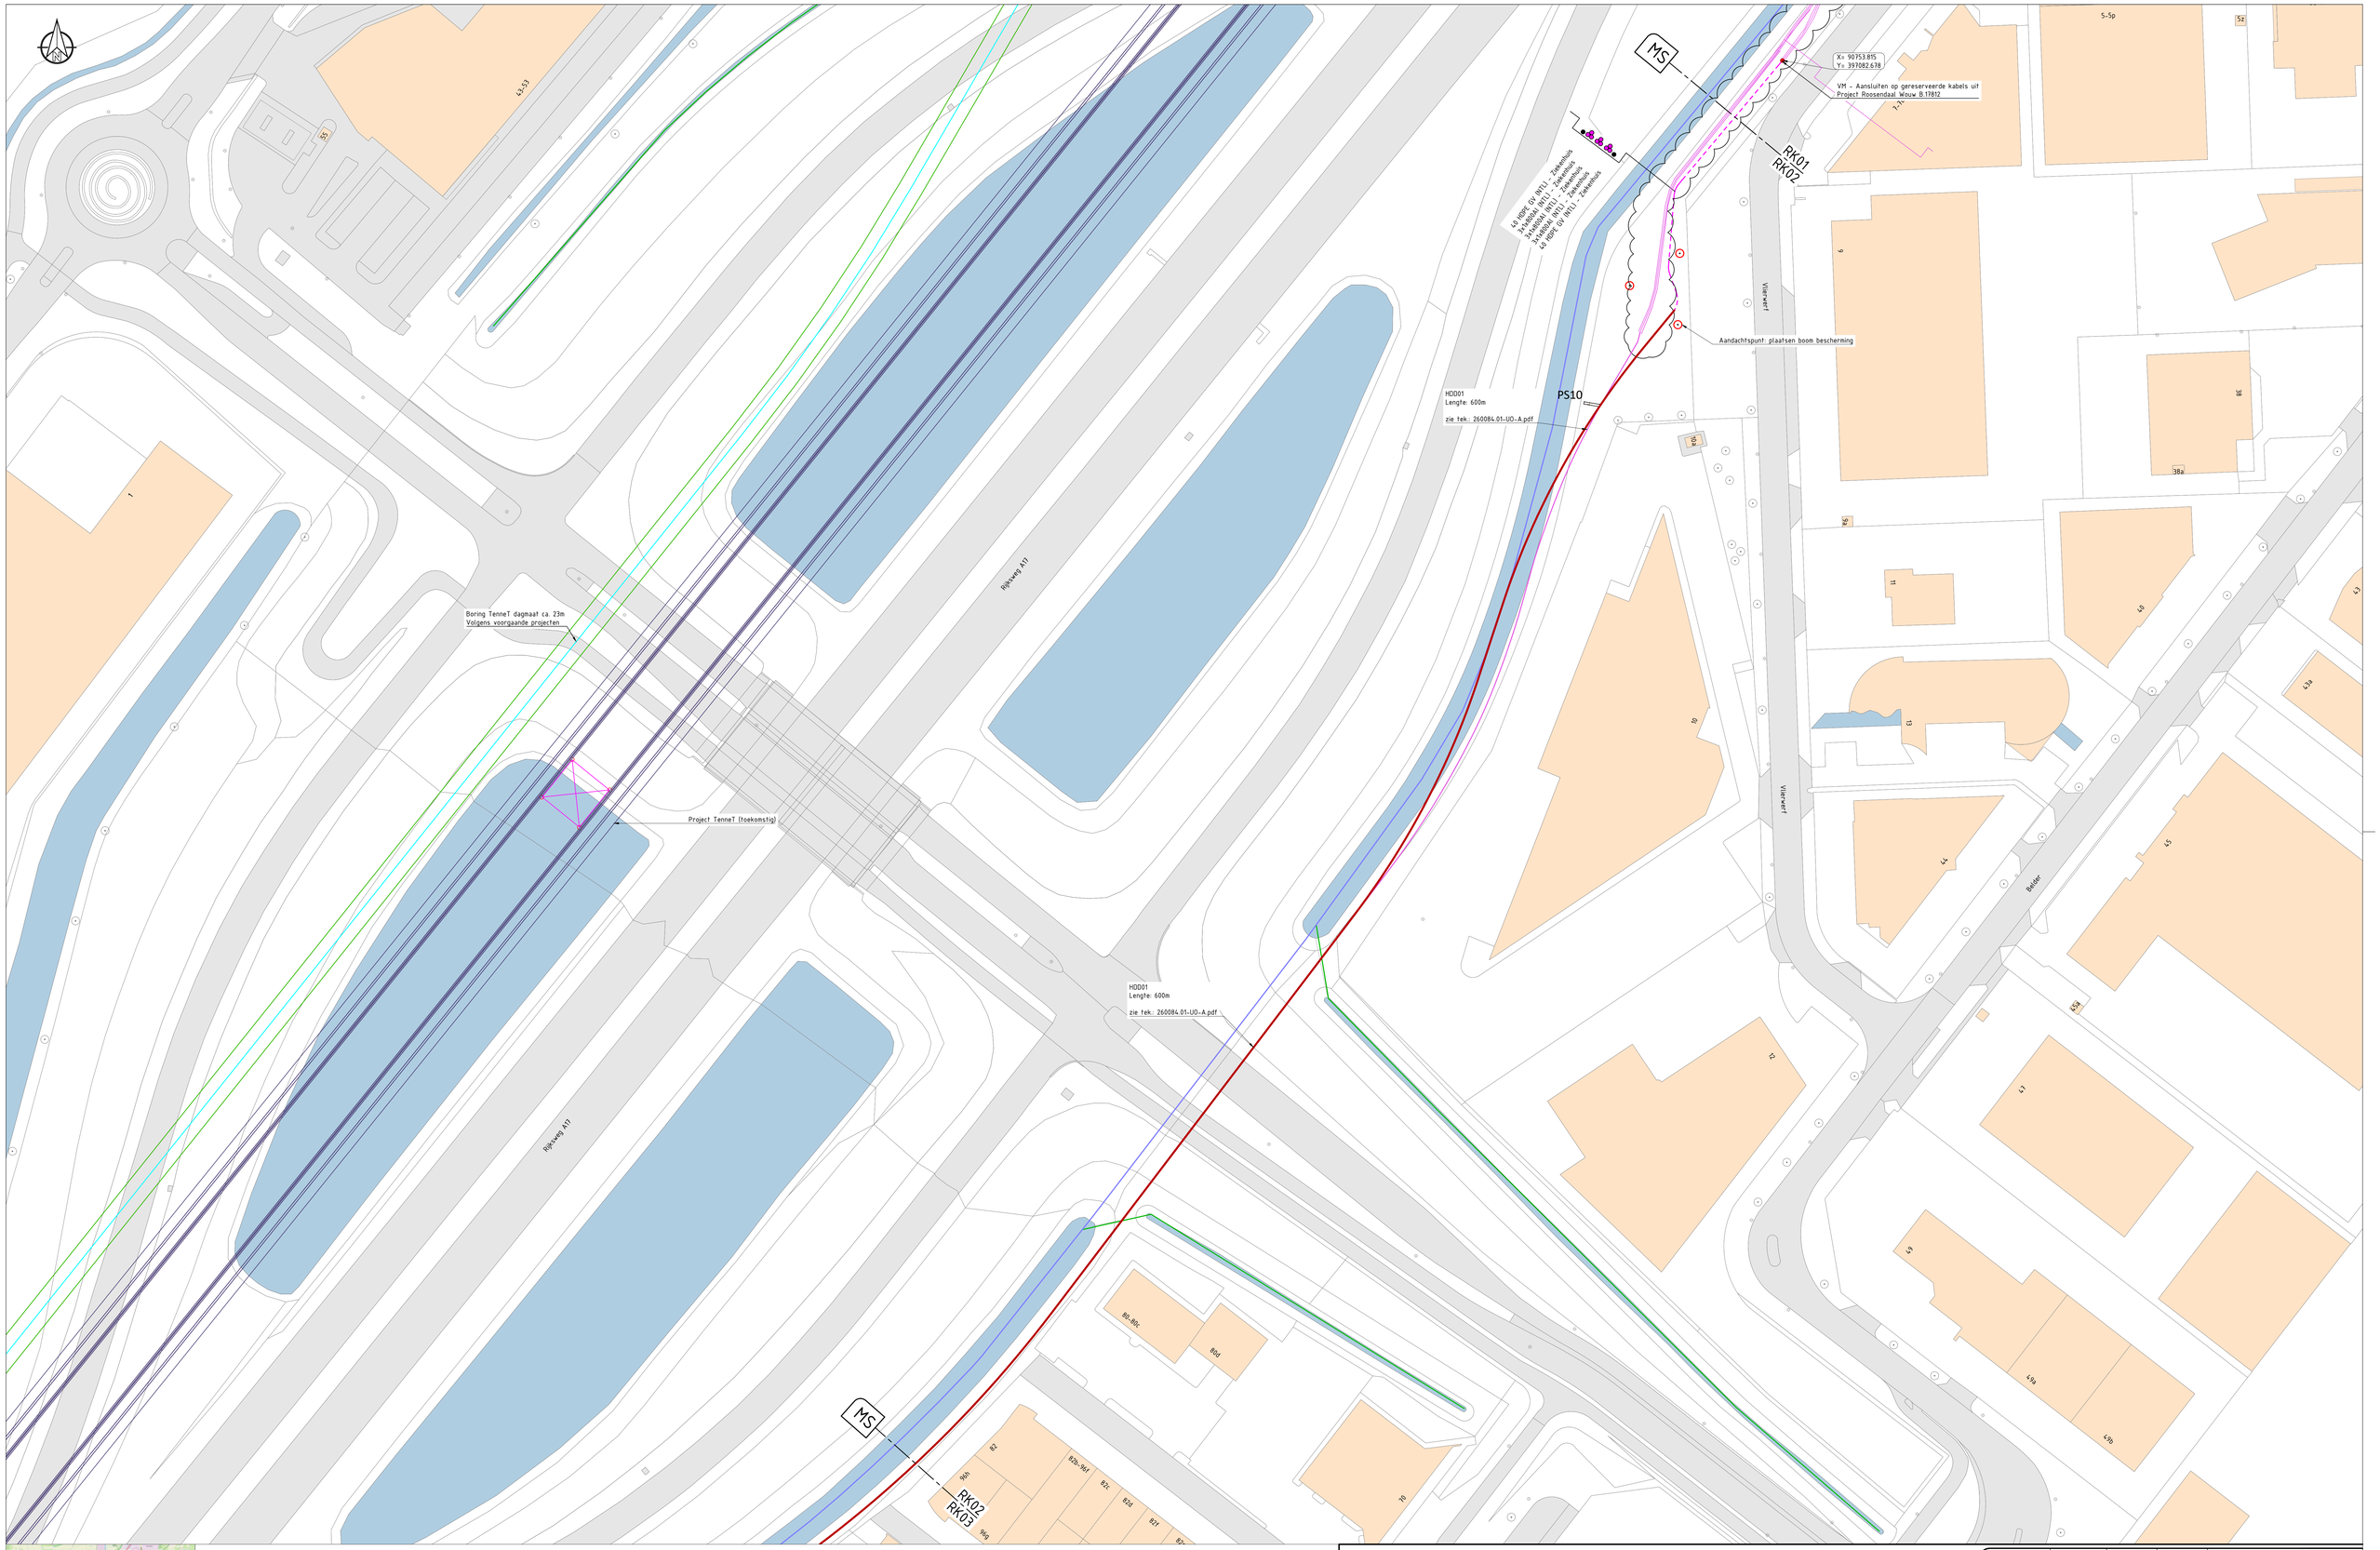

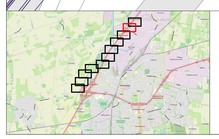

LEGENDA

- TE LEGGEN KABEL
- TE VERWIJDEREN KABEL
- BUITEN BEDRIJF SCHROOT
- GESTUURDE BORING
- PERSING
- TE LEGGEN MANTELBUIS
- MOF
- KLIC: LAAGSPANNING
- KLIC: MIDDENSPANNING
- KLIC: HOOGSPANNING
- KLIC: GAS LAGE DRUK
- KLIC: GAS HOGE DRUK
- KLIC: BUISLEIDING GEVAARLIJKE INHOUD
- KLIC: WARMTE
- KLIC: DATA
- KLIC: WATER
- KLIC: PERSRIOOL
- KLIC: VRIJVERVAL RIOOL
- KLIC: WEESLEIDING
- KLIC: VERVALLEN K&L
- KADASTER: PERCEEL GRENS
- BGT: BEBOUWING
- BGT: VERHARDING WEGEN
- BGT: WATER
- BGT: SPOORWEG
- BOOMBESCHERMING PLAATSEN

ENEXIS NETBEHEER

Datum: 11-06-2026	**Ontwerper:** A. v. L.	**Gecontr.:** F. d. R.	**Omschrijving:** Definitief Ontwerp (DO) Fase 1	
Datum Te uitg.: 06-10-2025	**Ontwerper:** A. v. L.	**Gecontr.:** F. d. R.	**Status:** Definitief	MS

Project: 2025EN00321 - ENX Roosendaal Ziekenhuis

Roosendaal
Heirweg

infront
De Stephweg 14
5126 PV 's-Hertogenbosch
T 073 - 3611566
W infront.nl/
E info@infront.nl

Projectnummer: 2025EN00321	**Schaal:** 1:500	**Formaat:** A0
Tekeningnummer: 2025EN00321-MS-RK02	**Blad:** 2 van 11	**Versie:** 3_1

HDD01
Lengte: 600m

zie tek.: 260084.01-UO-A.pdf

Project TenneT (toekomstig)

Boring TenneT dagmaat ca. 23m
Volgens voorgaande projecten

Rijksweg A17

Lege manfelbuizen gebruiken, aangelegd tijdens project Roosendaal Wouw

PS12

Boombescherming plaatsen

Bekijk ruimte werkstrook parallel ligging bomen
Boombescherming plaatsen

4,5 HDPE (U-INTU) - Ziekenhuis
3x140GM (INTU) - Ziekenhuis
3x140GM (INTU) - Ziekenhuis
4,5 HDPE (U-INTU) - Ziekenhuis

Lege mantelbuizen gebruiken, aangelegd tijdens project Roosendaal Wouw

Project TenneT (toekomstig)

Boombescherming plaatsen

MS

RK03
RK04

Rijksweg A17

Gaverlen

MS

RK02
RK03

Heirweg



LEGENDA

- TE LEGGEN KABEL
- TE VERWIJDEREN KABEL
- BUITEN BEDRIJF SCHRODT
- GESTUURDE BORING
- PERSING
- TE LEGGEN MANTELBUIS
- MOF
- KLIC: LAAGSPANNING
- KLIC: MIDDENSPANNING
- KLIC: HOOGSPANNING
- KLIC: GAS LAGE DRUK
- KLIC: GAS HOGE DRUK
- KLIC: BUISLEIDING GEVAARLIJKE INHOUD
- KLIC: WARMTE
- KLIC: DATA
- KLIC: WATER
- KLIC: PERSRIOOL
- KLIC: VRIJVERVAL RIOOL
- KLIC: WEESLEIDING
- KLIC: VERVALLEN K&L
- KADASTER: PERCEEL GRENS
- BGT: BEBOUWING
- BGT: VERHARDING WEGEN
- BGT: WATER
- BGT: SPOORWEG
- BOOMBESCHERMING PLAATSEN

ENEXIS NETBEHEER

Datum:	Ontwerper:	Gecontr.:	Omschrijving:
11-06-2026	A. v. L.	F. d. R.	Definitief Ontwerp (DO) Fase 1
Datum Te uitg.:	**Ontwerper:**	**Gecontr.:**	**Status:**
06-10-2025	A. v. L.	F. d. R.	Definitief MS

Project: 2025EN00321 - ENX Roosendaal Ziekenhuis

Roosendaal
Heirweg

infront
De Dagraad 16
5236 PV 's-Hertogenbosch
T 073 - 3031500
E info@infront.nl
W www.infront.nl

Projectnummer:	Schaal:	Formaat:
2025EN00321	1:500	A0
Tekeningnummer:	**Blad:**	**Versie:**
2025EN00321-MS-RK03	3 van 11	3_1

Westelijke Havendijk
Roosendaalse Vliet
Vliethaven
Rijksweg A17
Graventen
Polderdreef
Kruising Kanaal
Tussenriemer
Boombescherming plaatsen
Voorgaande projecten zijn onderzoeken ontplofbare oorlogsresten uitgevoerd op 7 april 2025
HDD02
Lengte: 65m
zie tek.: 260084.02-UO-A.pdf
HDD03
Lengte: 487m
zie tek.: 260084.03-UO-A.pdf
Project TenneT (toekomstig)
Vanuit voorgaande projecten blijkt dit een gebied waar wezels verblijven.
Werkzaamheden dus pas uitvoeren als er gemaaid is
40 HDPE GV INTU - Ziekenhuis
3x150/63 INTU - Ziekenhuis
3x150/63 INTU - Ziekenhuis
3x150/63 INTU - Ziekenhuis
40 HDPE GV INTU - Ziekenhuis
MS
RK03
RK04
RK04
RK05
PS13
PS14
PS15
30
5
4
1
43
51
40
27
25

LEGENDA

- TE LEGGEN KABEL
- TE VERWIJDEREN KABEL
- BUITEN BEDRIJF SCHRODT
- GESTUURDE BORING
- PERSING
- TE LEGGEN MANTELBUIS
- MOF
- KLIC: LAAGSPANNING
- KLIC: MIDDENSPANNING
- KLIC: HOOGSPANNING
- KLIC: GAS LAGE DRUK
- KLIC: GAS HOGE DRUK
- KLIC: BUISLEIDING GEVAARLIJKE INHOUD
- KLIC: WARMTE
- KLIC: DATA
- KLIC: WATER
- KLIC: PERSRIOOL
- KLIC: VRIJVERVAL RIOOL
- KLIC: WEESLEIDING
- KLIC: VERVALLEN K&L
- KADASTER: PERCEEL GRENS
- BGT: BEBOUWING
- BGT: VERHARDING WEGEN
- BGT: WATER
- BGT: SPOORWEG
- BOOMBESCHERMING PLAATSEN


ENEXIS NETBEHEER

Datum: 11-06-2026	**Ontwerper:** A. v. L.	**Gecontr.:** F. d. R.	**Omschrijving:** Definitief Ontwerp (DO) Fase 1	
Datum 1e uitg.: 06-10-2025	**Ontwerper:** A. v. L.	**Gecontr.:** F. d. R.	**Status:** Definitief	MS

Project: 2025EN00321 - ENX Roosendaal Ziekenhuis
Roosendaal
Heirweg

infront
De Dwarswig 16
5236 PK 's-Hertogenbosch
T 073 - 3619500
E info@infront.nl
W www.infront.nl

Projectnummer: 2025EN00321	**Schaal:** 1:500	**Formaat:** A0
Tekeningnummer: 2025EN00321-MS-RK04	**Blad:** 4 van 11	**Versie:** 3_1

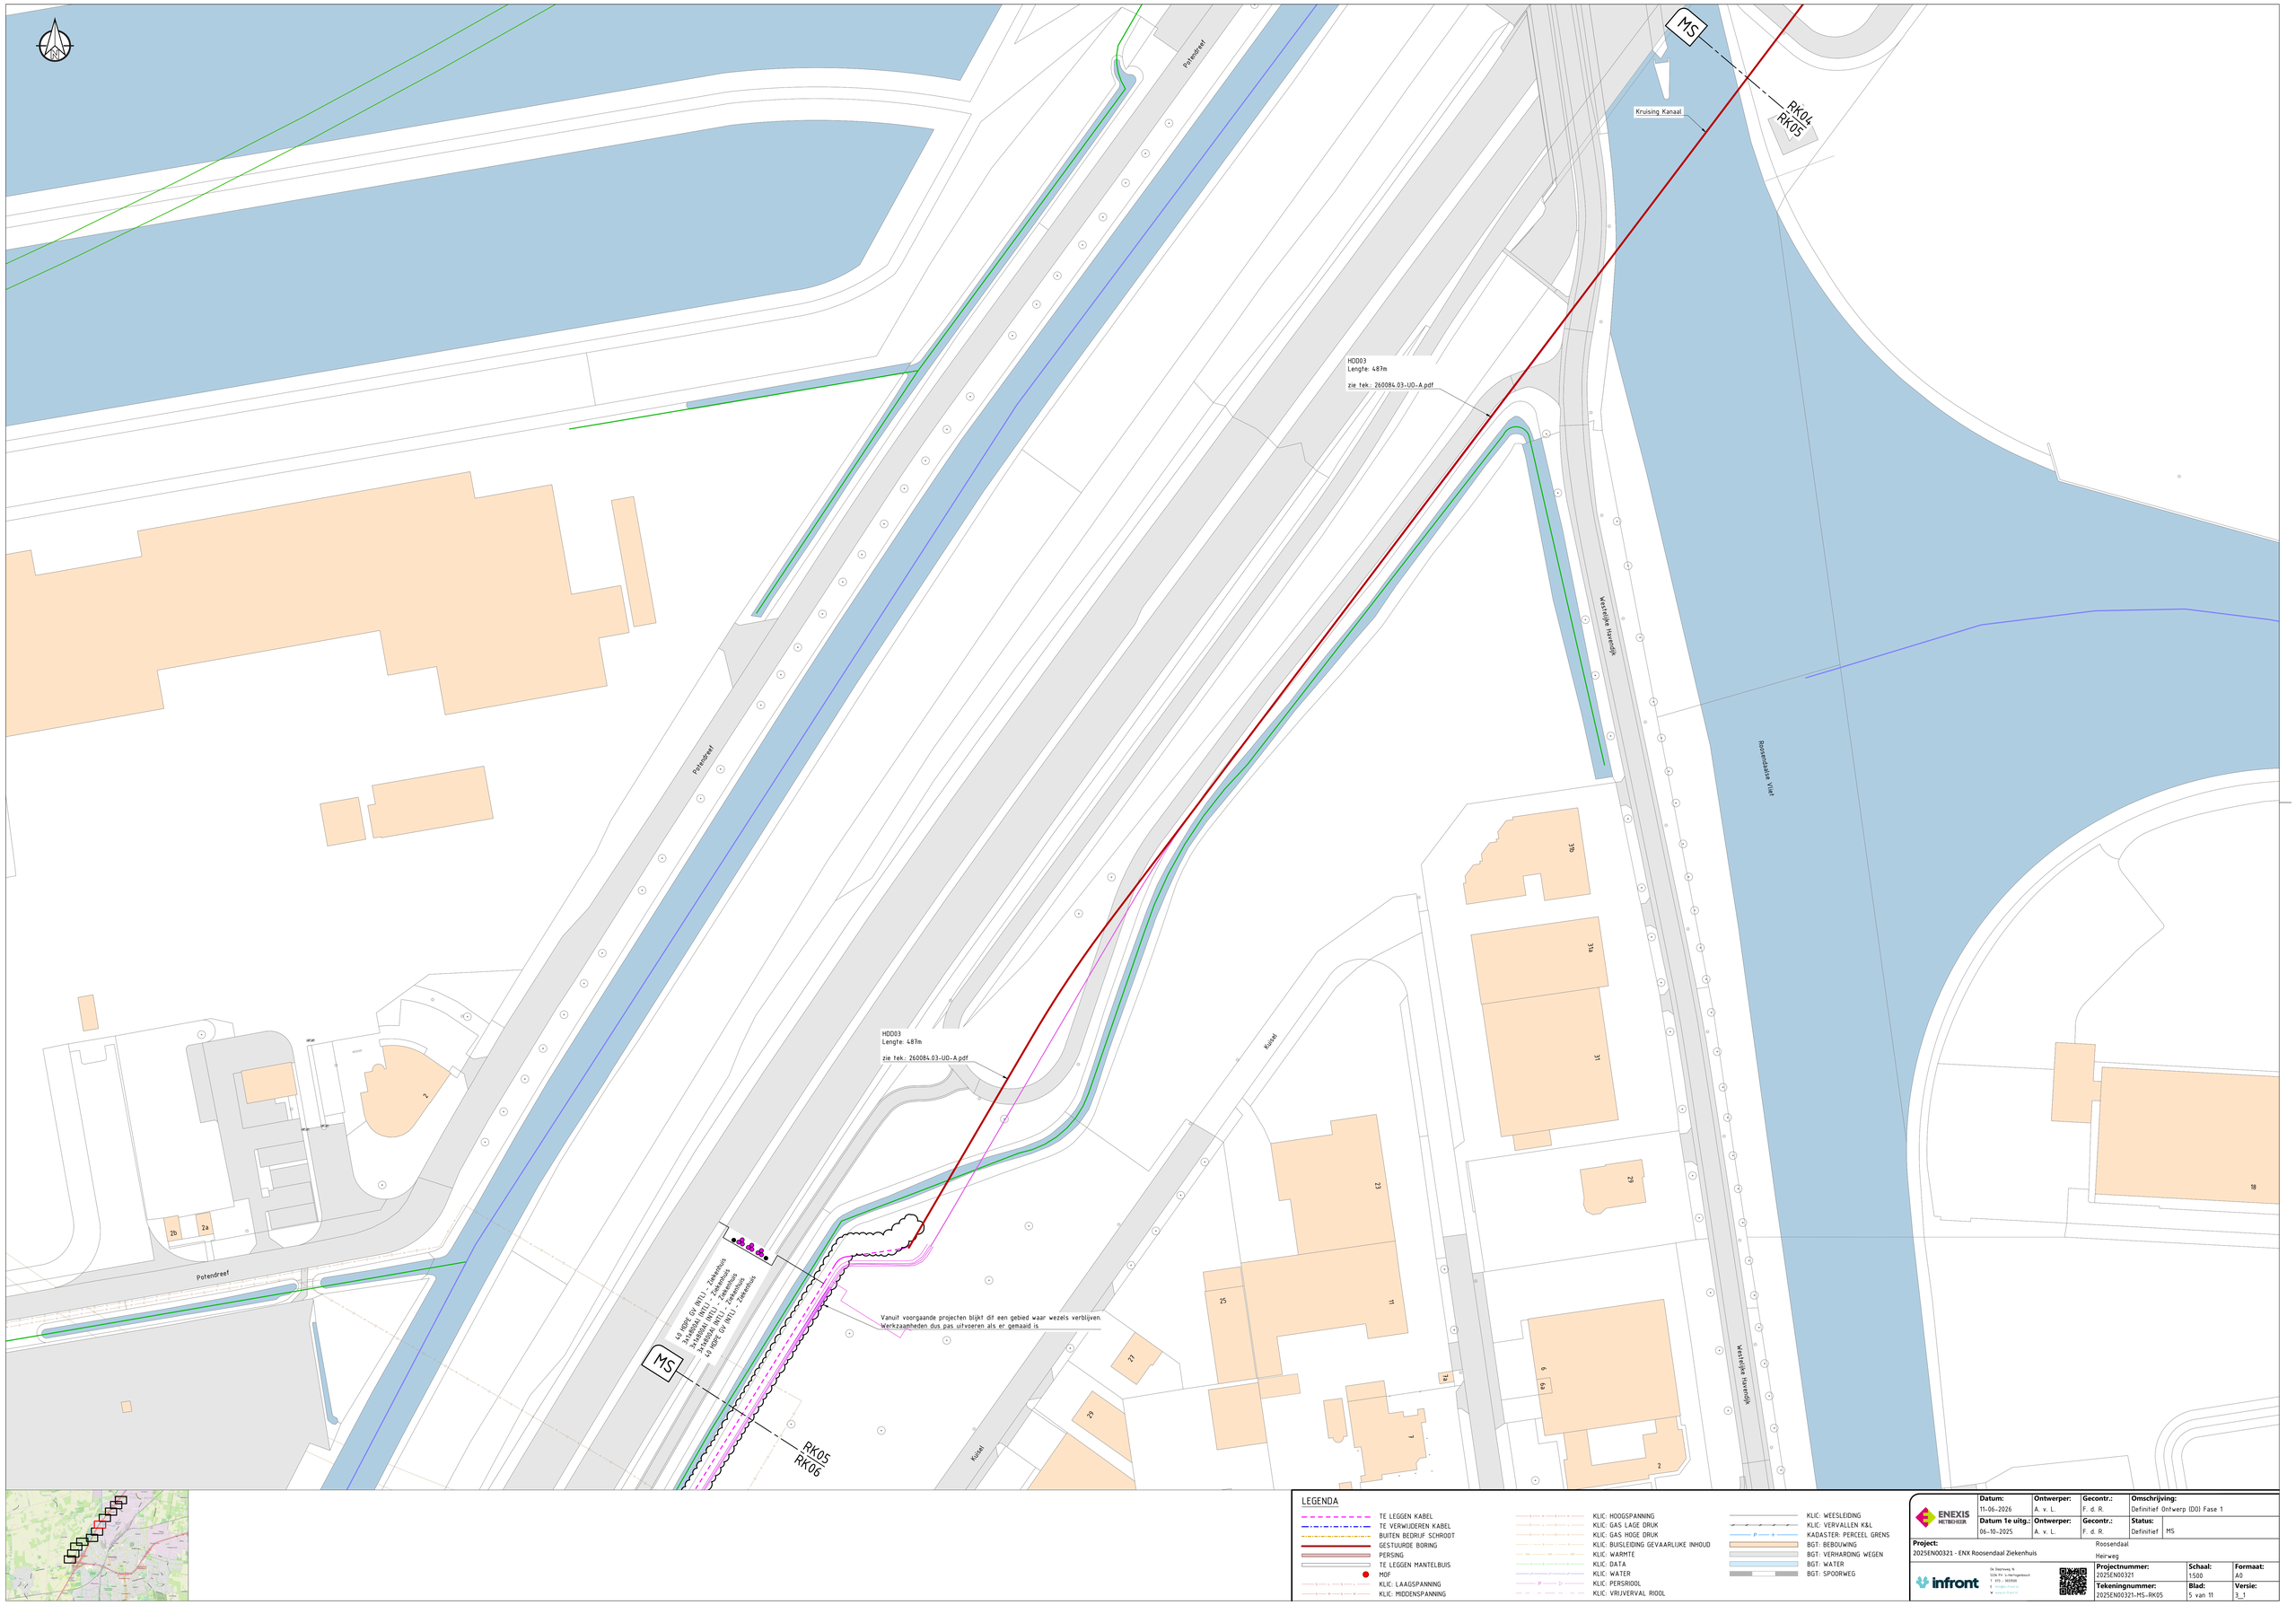

LEGENDA

- TE LEGGEN KABEL
- TE VERWIJDEREN KABEL
- BUITEN BEDRIJF SCHROOT
- GESTUURDE BORING
- PERSING
- TE LEGGEN MANTELBUIS
- MOF
- KLIC: LAAGSPANNING
- KLIC: MIDDENSPANNING
- KLIC: HOOGSPANNING
- KLIC: GAS LAGE DRUK
- KLIC: GAS HOGE DRUK
- KLIC: BUISLEIDING GEVAARLIJKE INHOUD
- KLIC: WARMTE
- KLIC: DATA
- KLIC: WATER
- KLIC: PERSRIOOL
- KLIC: VRIJVERVAL RIOOL
- KLIC: WEESLEIDING
- KLIC: VERVALLEN K&L
- KADASTER: PERCEEL GRENS
- BGT: BEBOUWING
- BGT: VERHARDING WEGEN
- BGT: WATER
- BGT: SPOORWEG

ENEXIS NETBEHEER


Datum:	Ontwerper:	Gecontr.:	Omschrijving:
11-06-2026	A. v. L.	F. d. R.	Definitief Ontwerp (DO) Fase 1
Datum 1e uitg.:	**Ontwerper:**	**Gecontr.:**	**Status:**
06-10-2025	A. v. L.	F. d. R.	Definitief MS


Project: 2025ENO0321 - ENX Roosendaal Ziekenhuis

Roosendaal
Heirweg

infront
De Steiweg 16
5216 PH 's-Hertogenbosch
t. 073 - 303500
e. info@infront.nl
w. www.infront.nl

Projectnummer:	Schaal:	Formaat:
2025ENO0321	1:500	A0
Tekeningnummer:	**Blad:**	**Versie:**
2025ENO0321-MS-RK05	5 van 11	3_1

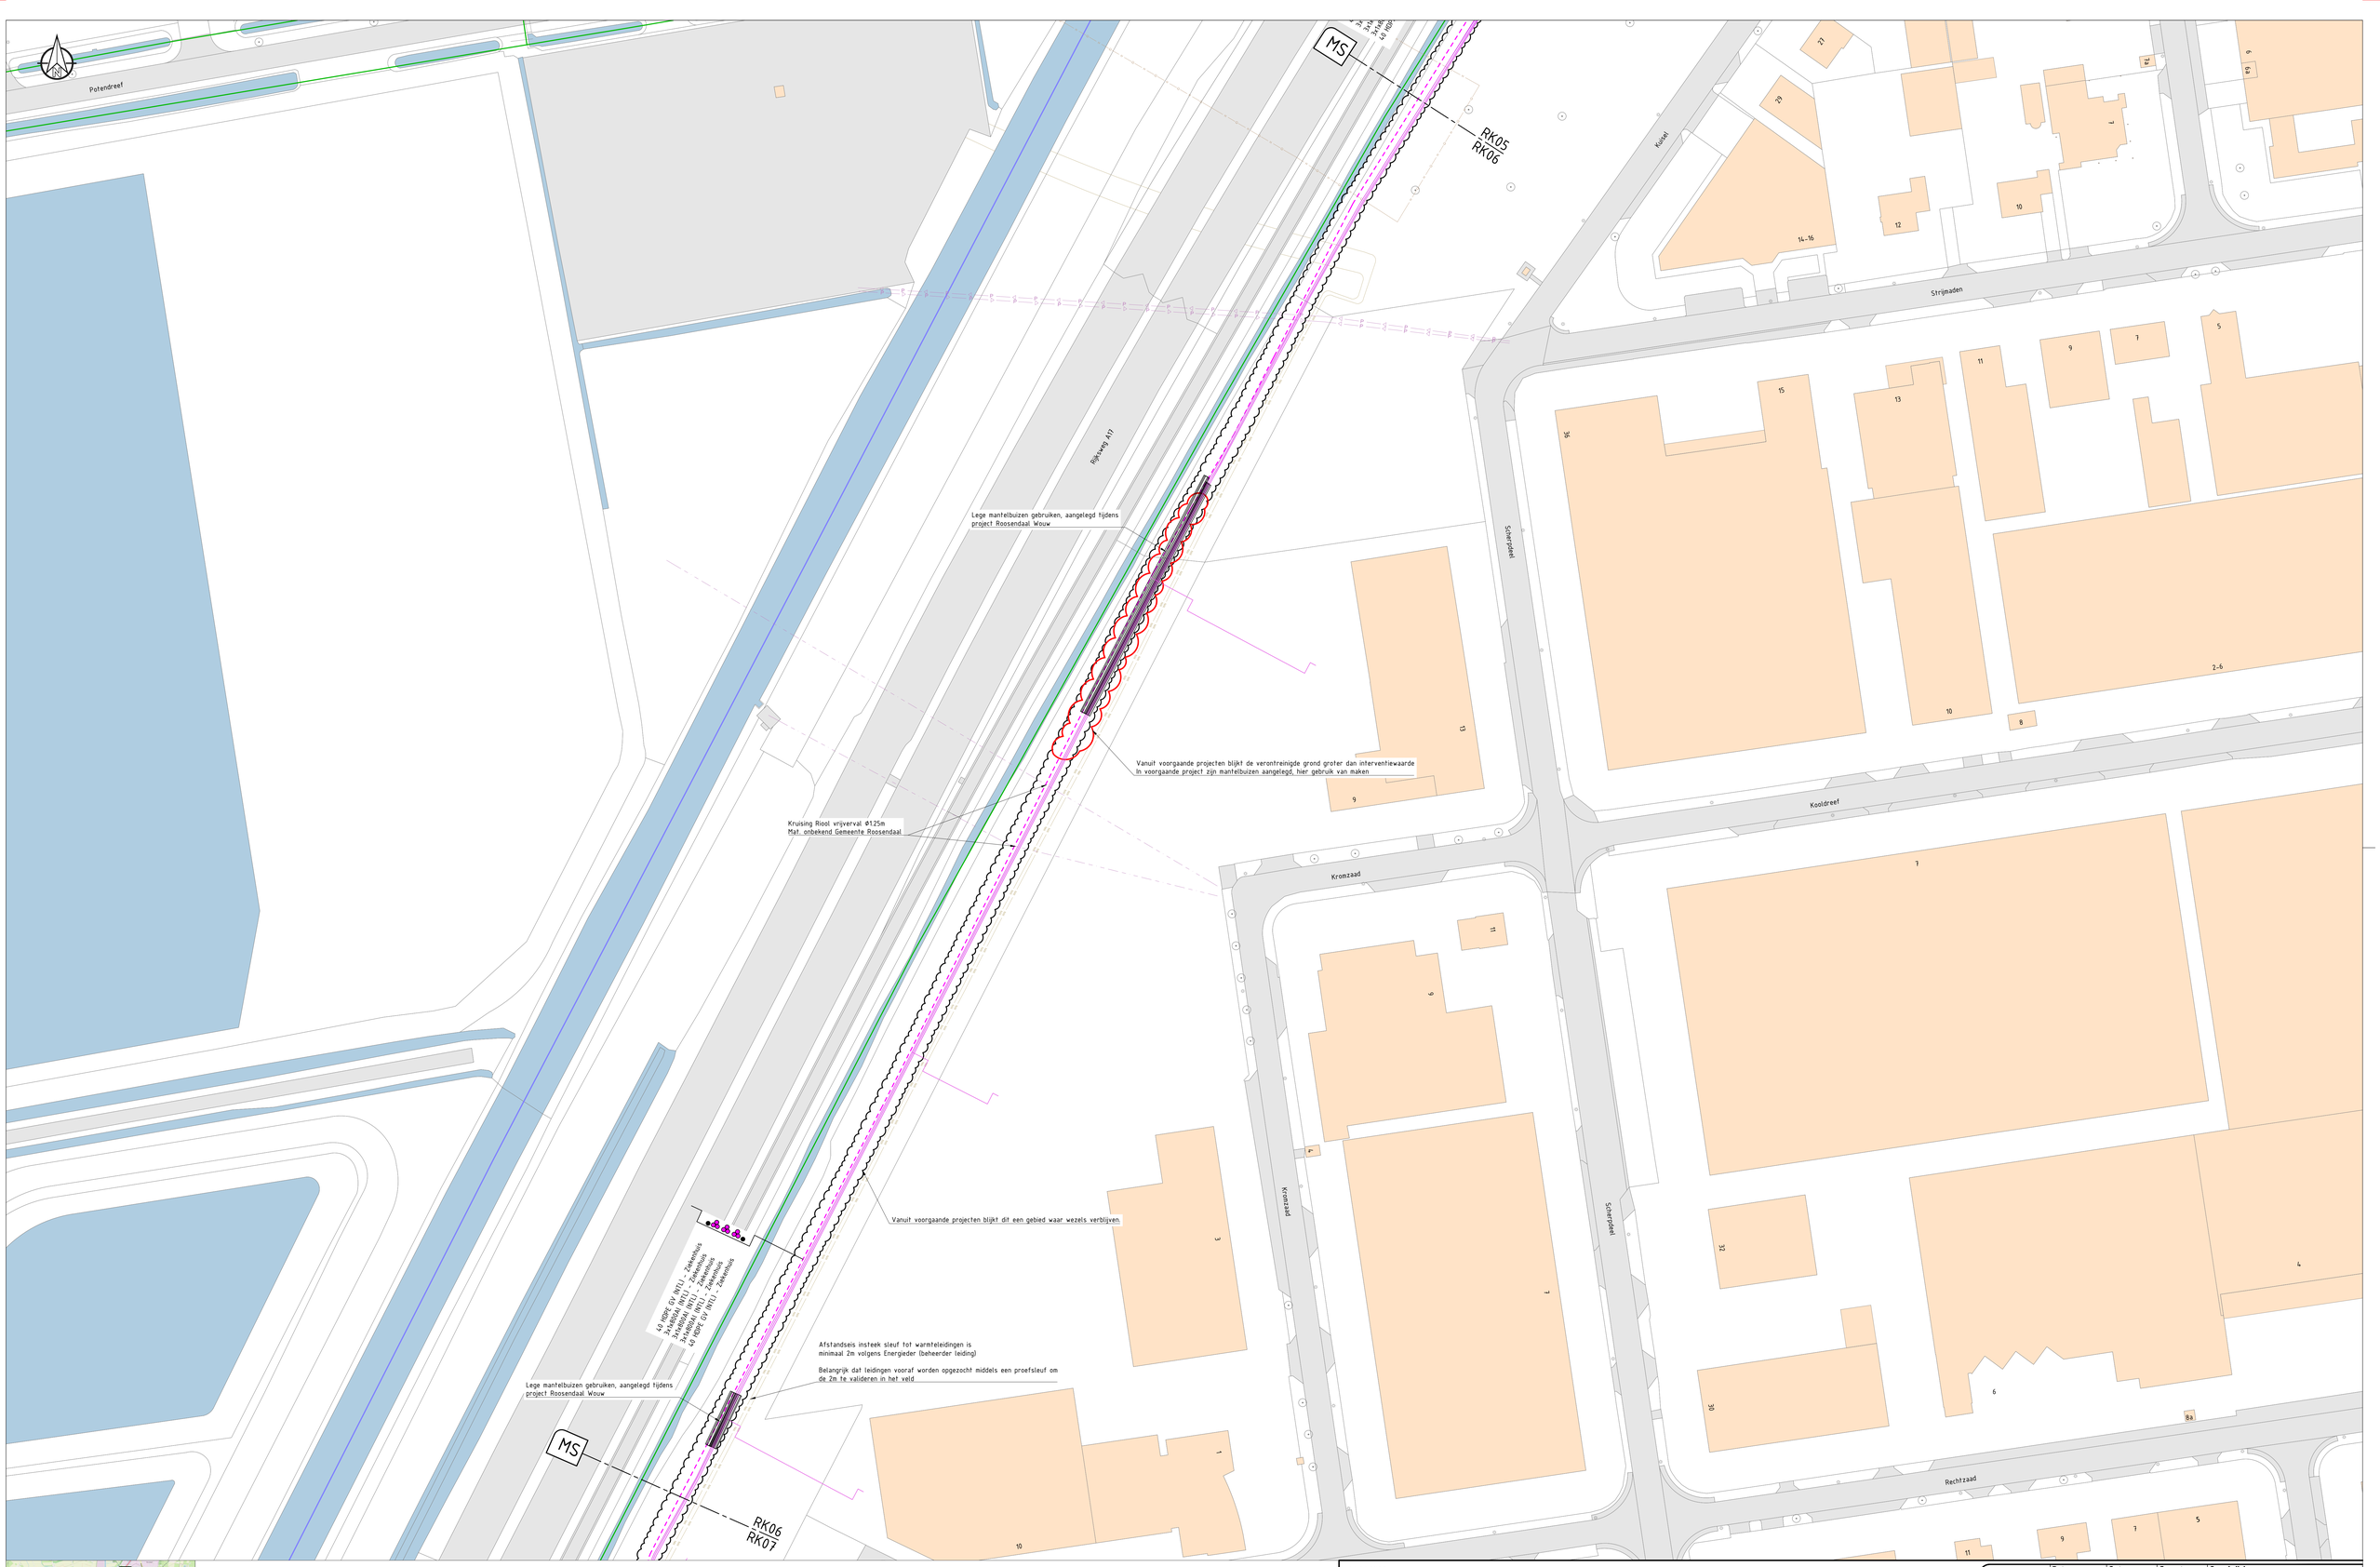

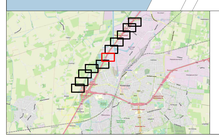

LEGENDA

- TE LEGGEN KABEL
- TE VERWIJDEREN KABEL
- BUITEN BEDRIJF SCHRODT
- GESTUURDE BORING
- PERSING
- TE LEGGEN MANTELBUIS
- MOF
- KLIC: LAAGSPANNING
- KLIC: MIDDENSPANNING
- KLIC: HOOGSPANNING
- KLIC: GAS LAGE DRUK
- KLIC: GAS HOGE DRUK
- KLIC: BUISLEIDING GEVAARLIJKE INHOUD
- KLIC: WARMTE
- KLIC: DATA
- KLIC: WATER
- KLIC: PERSRIOOL
- KLIC: VRIJVERVAL RIOOL
- KLIC: WEESLEIDING
- KLIC: VERVALLEN K&L
- KADASTER: PERCEEL GRENS
- BGT: BEBOUWING
- BGT: VERHARDING WEGEN
- BGT: WATER
- BGT: SPOORWEG

ENEXIS NETBEHEER

Datum: 11-06-2026	**Ontwerper:** A. v. L.	**Gecontr.:** F. d. R.	**Omschrijving:** Definitief Ontwerp (DO) Fase 1
Datum 1e uitg.: 06-10-2025	**Ontwerper:** A. v. L.	**Gecontr.:** F. d. R.	**Status:** Definitief MS

Project: 2025EN00321 - ENX Roosendaal Ziekenhuis
Roosendaal
Heirweg

infront
E info@infront.nl
W www.infront.nl

Projectnummer: 2025EN00321	**Schaal:** 1:500	**Formaat:** A0
Tekeningnummer: 2025EN00321-MS-RK06	**Blad:** 6 van 11	**Versie:** 3_1

MS

RK06
RK07

Kruising thermische pijpleiding.
Lege mantelbuizen gebruiken, aangelegd tijdens project Roosendaal Wouw


Vanuit voorgaande projecten blijkt dit een gebied waar wezels verblijven.
Werkzaamheden dus uitvoeren als er gemaaid is

Kruising warmteleidingen bovenlangs

Kruising rijksweg A17
(De staat, Infrastructuur en Waterstaat)


HD004
Lengte: 940m
zie tek.: 260084.04-UO-A.pdf

Perceel I 1150

MS

RK07
RK08

Rechtzaad
Jan Vermeerlaan
Van Gogklaan
Engebeek

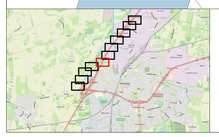

LEGENDA

- TE LEGGEN KABEL
- TE VERWIJDEREN KABEL
- BUITEN BEDRIJF SCHRODT
- GESTUURDE BORING
- PERSING
- TE LEGGEN MANTELBUIS
- MOF
- KLIC: LAAGSPANNING
- KLIC: MIDDENSPANNING
- KLIC: HOOGSPANNING
- KLIC: GAS LAGE DRUK
- KLIC: GAS HOGE DRUK
- KLIC: BUISLEIDING GEVAARLIJKE INHOUD
- KLIC: WARMTE
- KLIC: DATA
- KLIC: WATER
- KLIC: PERSRIOOL
- KLIC: VRIJVERVAL RIOOL
- KLIC: WEESLEIDING
- KLIC: VERVALLEN K&L
- KADASTER: PERCEEL GRENS
- BGT: BEBOUWING
- BGT: VERHARDING WEGEN
- BGT: WATER
- BGT: SPOORWEG

ENEXIS NETBEHEER

Datum: 11-06-2026	**Ontwerper:** A. v. L.	**Gecontr.:** F. d. R.	**Omschrijving:** Definitief Ontwerp (DO) Fase 1	
Datum Te uitg.: 06-10-2025	**Ontwerper:** A. v. L.	**Gecontr.:** F. d. R.	**Status:** Definitief	MS

Project: 2025EN00321 - ENX Roosendaal Ziekenhuis
Roosendaal
Heirweg

infront
E info@infront.nl
W www.infront.nl

Projectnummer: 2025EN00321	**Schaal:** 1:500	**Formaat:** A0
Tekeningnummer: 2025EN00321-MS-RK07	**Blad:** 7 van 11	**Versie:** 3_1





LEGENDA

- TE LEGGEN KABEL
- TE VERWIJDEREN KABEL
- BUITEN BEDRIJF SCHROOT
- GESTUURDE BORING
- PERSING
- TE LEGGEN MANTELBUIS
- MOF
- KLIC: LAAGSPANNING
- KLIC: MIDDENSPANNING
- KLIC: HOOGSPANNING
- KLIC: GAS LAGE DRUK
- KLIC: GAS HOGE DRUK
- KLIC: BUISLEIDING GEVAARLIJKE INHOUD
- KLIC: WARMTE
- KLIC: DATA
- KLIC: WATER
- KLIC: PERSRIOOL
- KLIC: VRIJVERVAL RIOOL
- KLIC: WEESLEIDING
- KLIC: VERVALLEN K&L
- KADASTER: PERCEEL GRENS
- BGT: BEBOUWING
- BGT: VERHARDING WEGEN
- BGT: WATER
- BGT: SPOORWEG

ENEXIS NETBEHEER

Datum: 11-06-2026	**Ontwerper:** A. v. L.	**Gecontr.:** F. d. R.	**Omschrijving:** Definitief Ontwerp (DO) Fase 1		
Datum Te uitg.: 06-10-2025	**Ontwerper:** A. v. L.	**Gecontr.:** F. d. R.	**Status:** Definitief	MS	

Project: 2025EN00321 - ENX Roosendaal Ziekenhuis

Roosendaal
Heirweg

infront

E info@in-front.nl
W www.in-front.nl

Projectnummer: 2025EN00321	**Schaal:** 1:500	**Formaat:** A0
Tekeningnummer: 2025EN00321-MS-RK08	**Blad:** 8 van 11	**Versie:** 3_1

MS

RK08
RK09

HDD04
Lengte: 940m

zie tek.: 260084.04-UG-A.pdf

Perceel P 240

4Ø HDPE GV (NTL) - Ziekenhuis
4Ø HDPE GV (NTL) - Ziekenhuis

Verdiepte aanleg bundels

Bundels ligging parallel aan project Roosendaal Dalstraat

Project TenneT (toekomstig)

Verdiepte aanleg bundels

4Ø HDPE GV (NTL) - Ziekenhuis
4Ø HDPE GV (NTL) - Ziekenhuis

Perceel P 240

Duiker Ø500mm b.o.b. op -0.02 NAP conform legger
Aanbrengen manteibuizen 3 x Ø200mm PE 12m,
Onderlangs kruisen met min. 1,0m dagmaat conform
Waterschapsverordening paragraaf 2.12.1

MS

Perceel P 247

Bundels ligging parallel aan project Roosendaal Dalstraat

RK09
RK10

De Stok

3a



LEGENDA

- TE LEGGEN KABEL
- TE VERWIJDEREN KABEL
- BUITEN BEDRIJF SCHROOT
- GESTUURDE BORING
- PERSING
- TE LEGGEN MANTELBUIS
- MOF
- KLIC: LAAGSPANNING
- KLIC: MIDDENSPANNING
- KLIC: HOOGSPANNING
- KLIC: GAS LAGE DRUK
- KLIC: GAS HOGE DRUK
- KLIC: BUISLEIDING GEVAARLIJKE INHOUD
- KLIC: WARMTE
- KLIC: DATA
- KLIC: WATER
- KLIC: PERSRIOOL
- KLIC: VRIJVERVAL RIOOL
- KLIC: WEESLEIDING
- KLIC: VERVALLEN K&L
- KADASTER: PERCEEL GRENS
- BGT: BEBOUWING
- BGT: VERHARDING WEGEN
- BGT: WATER
- BGT: SPOORWEG

ENEXIS NETBEHEER

Datum:	Ontwerper:	Gecontr.:	Omschrijving:
11-06-2026	A. v. L.	F. d. R.	Definitief Ontwerp (DO) Fase 1
Datum Te uitg.:	**Ontwerper:**	**Gecontr.:**	**Status:**
06-10-2025	A. v. L.	F. d. R.	Definitief MS

Project: 2025EN00321 - ENX Roosendaal Ziekenhuis

Roosendaal
Heirweg

infront

E info@infront.nl
W www.infront.nl

Projectnummer:	Schaal:	Formaat:
2025EN00321	1:500	A0
Tekeningnummer:	**Blad:**	**Versie:**
2025EN00321-MS-RK09	9 van 11	3_1

MS

Perceel P 247

Bundels ligging parallel aan project Roosendaal Dalstraat

RK09
RK10

Perceel P 247

Verdiepte aanleg bundels

4Ø 110PE GV (NTL) - Ziekenhuis
3x1x800AL (NTL) - Ziekenhuis
3x1x800AL (NTL) - Ziekenhuis
4Ø 110PE GV (NTL) - Ziekenhuis

Bundels ligging parallel aan project Roosendaal Dalstraat

Duiker Ø500mm b.o.b. op +0.40 NAP conform legger
Aanbrengen mantelbuizen 3 x Ø200mm PE 12m.
Onderlangs kruisen met min. 1,0m dagmaat conform
Waterschapsverordening paragraaf 7.1.21

Project TenneT (toekomstig)

HDD05
Lengte: 148m

zie tek.: 260084.05-UO-A.pdf

Uitvoering onder toezicht Gasunie

Heirweg

Bij voorgaande projecten waren deze percelen is knolcyperus geconstateerd.
Uitkomende grond moet op hetzelfde perceel blijven. Materieel moet
schoongemaakt worden als ze van het perceel afgaan.

MS

RK10
RK11

Perceel P 269

Heirweg

Heirweg

LEGENDA

- TE LEGGEN KABEL
- TE VERWIJDEREN KABEL
- BUITEN BEDRIJF SCHROOT
- GESTUURDE BORING
- PERSING
- TE LEGGEN MANTELBUIS
- MOF
- KLIC: LAAGSPANNING
- KLIC: MIDDENSPANNING
- KLIC: HOOGSPANNING
- KLIC: GAS LAGE DRUK
- KLIC: GAS HOGE DRUK
- KLIC: BUISLEIDING GEVAARLIJKE INHOUD
- KLIC: WARMTE
- KLIC: DATA
- KLIC: WATER
- KLIC: PERSRIOOL
- KLIC: VRIJVERVAL RIOOL
- KLIC: WEESLEIDING
- KLIC: VERVALLEN K&L
- KADASTER: PERCEEL GRENS
- BGT: BEBOUWING
- BGT: VERHARDING WEGEN
- BGT: WATER
- BGT: SPOORWEG

ENEXIS NETBEHEER

Datum:	Ontwerper:	Gecontr.:	Omschrijving:
11-06-2026	A. v. L.	F. d. R.	Definitief Ontwerp (DO) Fase 1
Datum Te uitg.:	**Ontwerper:**	**Gecontr.:**	**Status:**
06-10-2025	A. v. L.	F. d. R.	Definitief | MS

Project: 2025EN00321 - ENX Roosendaal Ziekenhuis

Roosendaal
Heirweg

infront

E info@in-front.nl
W www.in-front.nl

Projectnummer:	Schaal:	Formaat:
2025EN00321	1:500	A0
Tekeningnummer:	**Blad:**	**Versie:**
2025EN00321-MS-RK10	10 van 11	3_1

Bij voorgaande projecten waren deze percelen is knolcyperus geconstateerd.
Uitkomende grond moet op hetzelfde perceel blijven. Materieel moet
schoongemaakt worden als ze van het perceel afgaan.

MS

RK10
RK11

Heirweg

Perceel P 269

HDD05
Lengte: 148m

zie tek.: 260084.05-UO-A.pdf

Aandachtspunt: LSNed Leidingenstraat

Project TenneT (toekomstig)

Verdiepte aanleg bundels


Perceel P 270


X= 88080.734
Y= 393874.326

EM - Overgang fase 1 & fase 2

Rosada

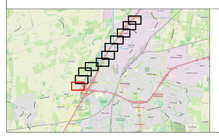

LEGENDA

- TE LEGGEN KABEL
- TE VERWIJDEREN KABEL
- BUITEN BEDRIJF SCHROOT
- GESTUURDE BORING
- PERSING
- TE LEGGEN MANTELBUIS
- MOF
- KLIC: LAAGSPANNING
- KLIC: MIDDENSPANNING
- KLIC: HOOGSPANNING
- KLIC: GAS LAGE DRUK
- KLIC: GAS HOGE DRUK
- KLIC: BUISLEIDING GEVAARLIJKE INHOUD
- KLIC: WARMTE
- KLIC: DATA
- KLIC: WATER
- KLIC: PERSRIOOL
- KLIC: VRIJVERVAL RIOOL
- KLIC: WEESLEIDING
- KLIC: VERVALLEN K&L
- KADASTER: PERCEEL GRENS
- BGT: BEBOUWING
- BGT: VERHARDING WEGEN
- BGT: WATER
- BGT: SPOORWEG

ENEXIS NETBEHEER

Datum:	Ontwerper:	Gecontr.:	Omschrijving:
15-06-2026	A. v. L.	F. d. R.	Definitief Ontwerp (DO) Fase 1
Datum Te uitg.:	**Ontwerper:**	**Gecontr.:**	**Status:**
06-10-2025	A. v. L.	F. d. R.	Definitief MS

Project: 2025EN00321 - ENX Roosendaal Ziekenhuis
Roosendaal
Heirweg

infront
E info@infront.nl
W www.infront.nl

Projectnummer:	Schaal:	Formaat:
2025EN00321	1:500	A0
Tekeningnummer:	**Blad:**	**Versie:**
2025EN00321-MS-RK11	11 van 11	3_1