

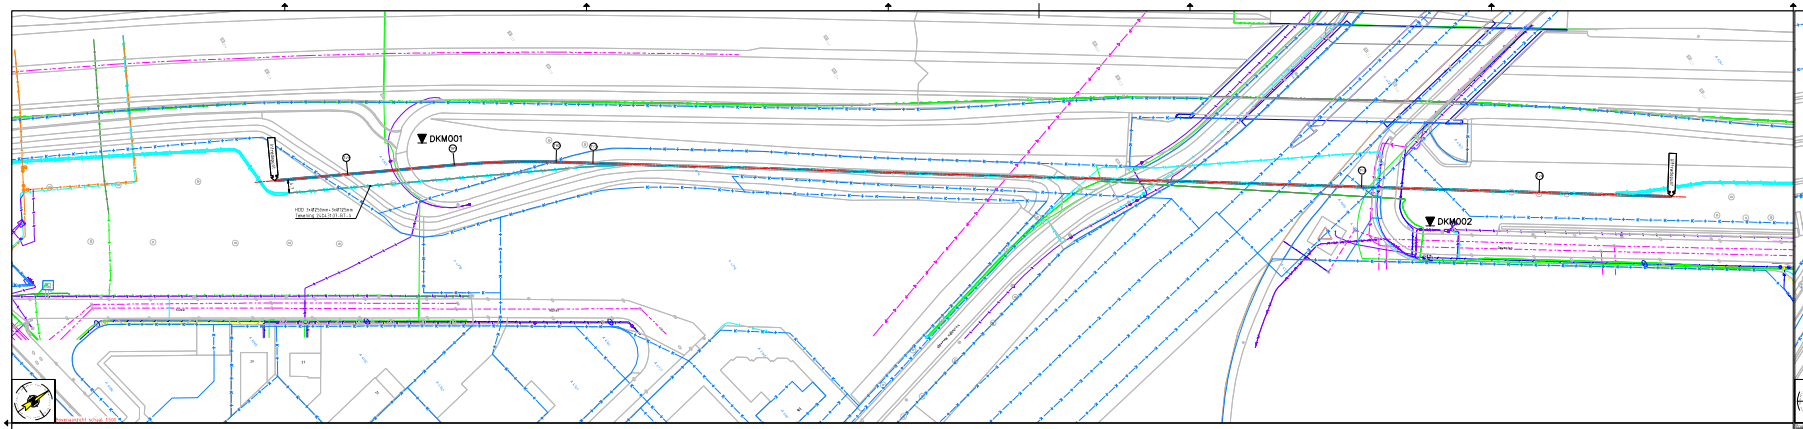


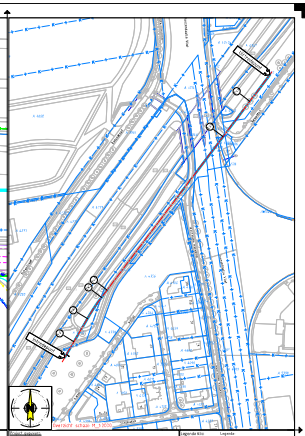

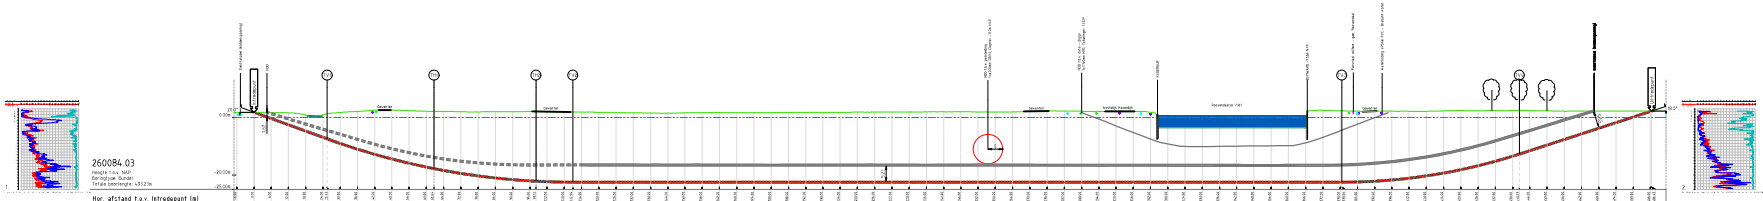

2600B4.03
Hoogte t.o.v. NAP

Hor. afstand t.o.v. introdepunt (m)	
Werkelijk geboorde lengte (m)	
Hoogte maaiveld t.o.v. NAP (m)	
Hartlijn boring t.o.v. NAP (m)	
Hartlijn Boring t.o.v. Maaiveld (m)	
Verticale hoekknikradius (m)	
Verticale lengte (m)	
Horizontale radius (m)	
Horizontale lengte (m)	
Overgangsradius (m)	
Overgangslengte (m)	

Tangentpunten lijst: 2600B4.03

Naam	X	Y	Hoogte
Introdepunt	95680.81	391474.24	1.83
TP1	95711.05	391510.21	-1.42
TP2	95722.13	391560.13	-11.39
TP3	95741.01	391583.83	-22.11
TP4	95757.83	391611.53	-27.35
TP5	95763.52	391636.52	-33.39
TP6	95765.34	391653.89	-32.11
EINDBOORP	95771.39	391673.59	-5.96

Opmerkingen:
- Geen verharder benodigd onder aanvoerweg.
- Opstelling: zie tekening 2600-b4-01-7-a
- Opstelling: zie tekening 2600-b4-01-7-c

Risico en aandachtspunten:
- HDD (1 inhammer) dient langs en deels onder de bestaande RBD van Prorail
- HDD tunnelt zich in het kerngesteldheidsgebied van RWS

Opmerkingen:
- Te ø 250mm PE100 SDR17 (buffer)
- Te ø 125mm PE100 SDR11 (buffer)
- Ø 150mm buisdiameter
- Ø 750mm mantelbuis

Opmerkingen:

Gevaarlijke stoffen:

Legenda:
- Boorlijn
- Ballastbed Boring
- Kabel
- Kabel (gas)
- Kabel (elektra)
- Kabel (telecom)
- Kabel (onbekend)
- Mast
- Mast (CAT)
- Overhead lijnen
- Overhead lijnen (CAT)
- Put
- Put (elektra)
- Put (telecom)
- Put (onbekend)
- Put (overig)
- Put (verlichting)
- Put (verkeersregelinstallatie)
- Put (water)
- Put (gas)
- Put (riool)




