


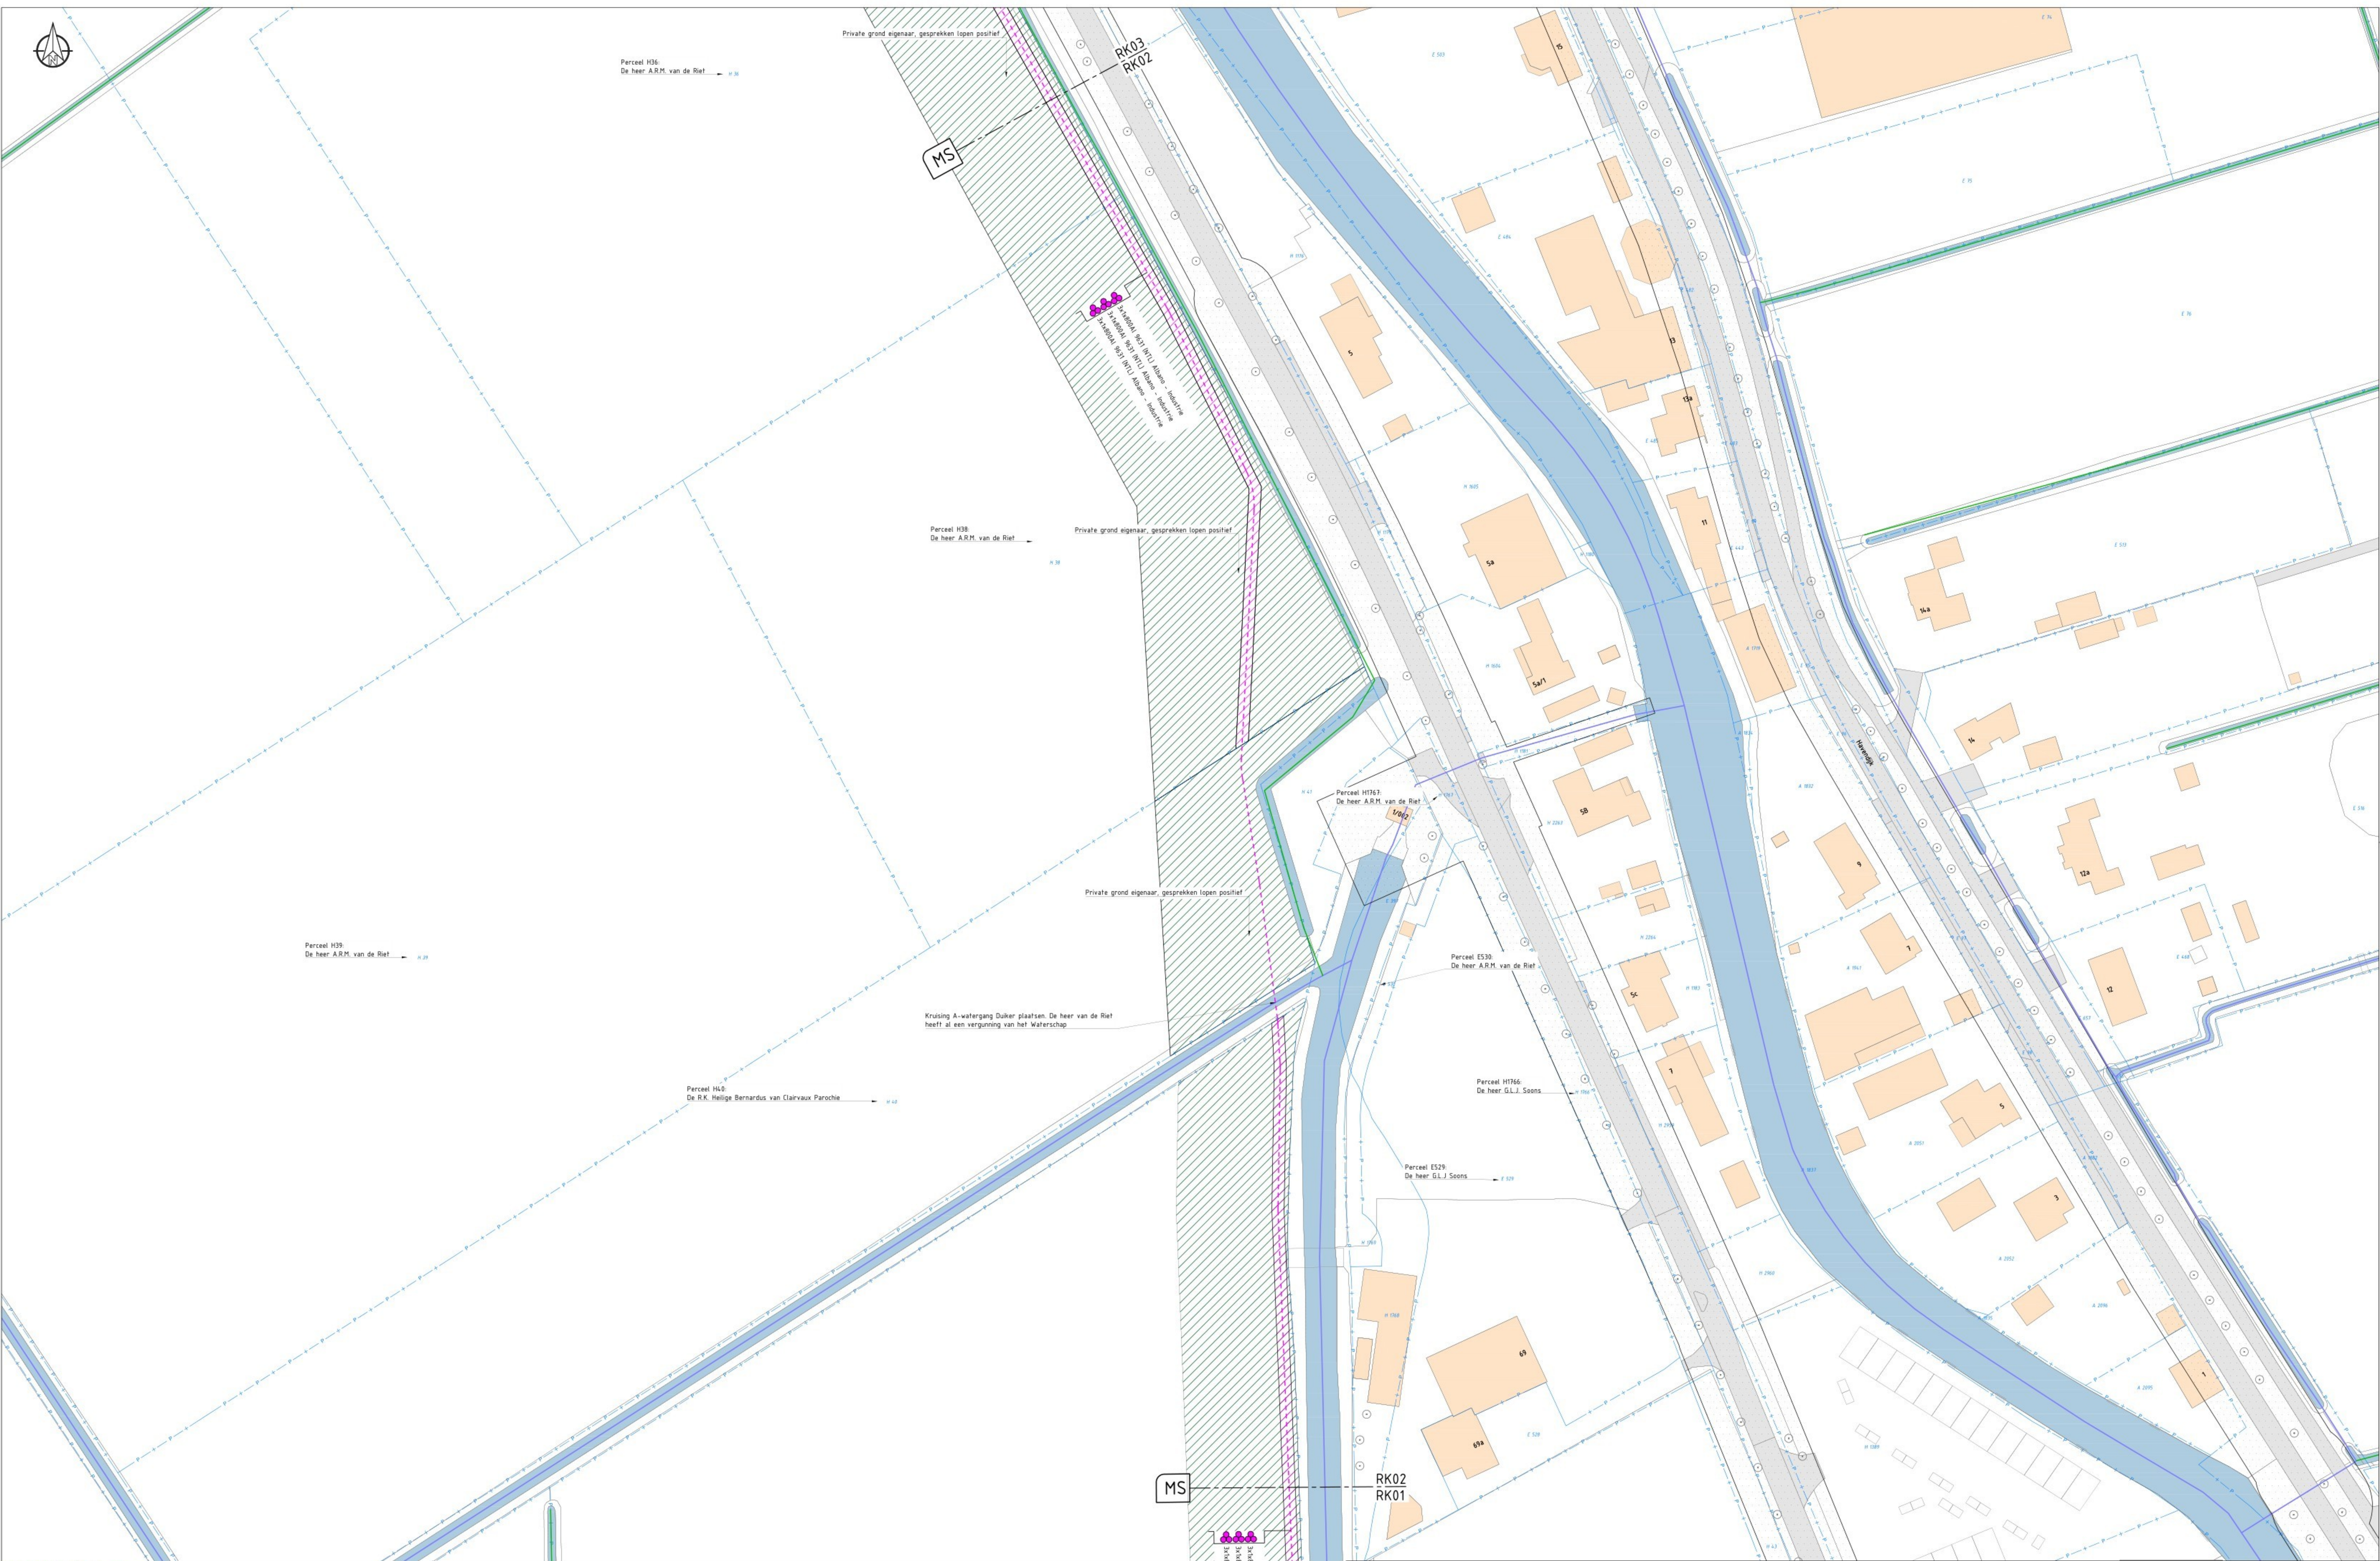

Private grond eigenaar, gesprekken lopen positief

3x Eindref. 3x1x800.

Omschrijving: Definitief Ontwerp IDO Deelproject noord			
Status: Definitief	MS		
Oudenbosch Havendijk			
	Projectnummer: 2024EN00138	Schaal: 1:500	Formaat: A0
	Tekeningnummer: 2024EN00138-MS-BK01-r	Blad: 1 van 6	Versie: 1.0



LEGENDA

- TE LEGGEN KABEL
- ALTERNatieve ROUTE
- BUITEN BEDRIJF SCHROOT
- GESTUURDE BORING
- PERSING
- TE LEGGEN MANTELBUIS
- MDP
- KLIC: LAAGSPANNING
- KLIC: MIDDELSPPANNING

- KLIC: HOOGSPANNING
- KLIC: GAS LAGE DRUK
- KLIC: GAS HOGE DRUK
- KLIC: BUISLEIDING GEVAARLIJKE INHOUD
- KLIC: WARMTE
- KLIC: WATER
- KLIC: PERSIJDOL
- KLIC: VERVULVAL RIJDOL

- KLIC: WEESLEIDING
- KLIC: VERVALLEN K&L
- KADASTER: PERCEELGREN
- BGT: BEBOUWING
- BGT: VERHARDING WEGEN
- BGT: WATER
- BGT: SPOORWEG

ENEXIS
NETBEHEER

infront

Datum:
26-03-2026

Datum 1e uitg.:
16-03-2026

Project:
ENX MS Oudenbosch Havendijk

Omschrijving:
Definitief Ontwerp ID01 Deelproject noord

Status:
Definitief MS

Projectnummer:
2024EN00138

Tekeningnummer:
2024EN00138-MS-RK02-C

Schaal:
1500

Blad:
2 van 8

Formaat:
A0

Versie:
1_0



LEGENDA

- TE LEGGEN KABEL
- ALTERNATIEVE ROUTE
- BUITEN BEDRIJF SCHROOT
- VERBORDE BORING
- PERSING
- TE LEGGEN MANTELBUIS
- PDF
- KABEL LAAGSPANNING
- KABEL MIDDENSPANNING
- KABEL HOOGSPANNING
- KABEL GAS LAGE DRUK
- KABEL GAS HOGE DRUK
- KABEL BUELELENG GEVAARLIJKE INHOUD
- KABEL WARMTE
- KABEL DATA
- KABEL WATER
- KABEL PERSIOORLO
- KABEL VRIJVERVAL RIJOL

- KLEI: WEESLEIJD
- KLEI: VERVALLEN K&L
- KADASTER: PERCEELGREN
- BGT: BEBOUWING
- BGT: VERPAARDING WEGEN
- BGT: WATER
- BGT: SPOORWEG

Project:
ENX MS Oudembosch Havenwijk

Datum:
26-03-2026

Datum te uit:
16-03-2026

Omschrijving:
Definitief Ontwerp 100I Deelproject noord

Status:
Definitief

MS:

Projectnummer:
2024ENX00138

Tekeningnummer:
2024ENX00138-MS-ROK3-C

Schaal:
1:500

Blad:
Van 6

Formaat:
A0

VERSIE:
1,8



LEGENDA

TE LEGGEN KABEL	KLIC: HOOGSPANNING	KLIC: WEESLEIDING
ALTERNatieve ROUTE	KLIC: GAS LAGE DRUK	KLIC: VERVALLEN K&L
BUITEN BEDRIJF SCHROOT	KLIC: GAS HOGE DRUK	KADASTER: PERCEELGREN
GESTUURDE BORING	KLIC: BUSLEIDING GEVAARLIJKE INHOUD	BGT: BEBOUWING
PERSING	KLIC: WARMTE	BGT: VERHARDING WEGEN
TE LEGGEN MANTELBUIS	KLIC: DATA	BGT: WATER
MDP	KLIC: WATER	BGT: SPOORWEG
KLIC: LAAGSPANNING	KLIC: PERSIJDOL	
KLIC: MIDDELSPPANNING	KLIC: VRIJVERVAL RIJOL	

Project:
ENX MS Oudenbosch Havendijk

Datum:
26-03-2026

Datum 1e uitg.:
16-03-2026

Projectnummer:
2024EN00138

Tekeningnummer:
2024EN00138-MS-RK04-C

Schaal:
1500

Blad:
4 van 6


Formaat:
A0

Versie:
1_0

Omschrijving:
Definitief Ontwerp ID01 Deelproject noord

Status:
Definitief MS

infront

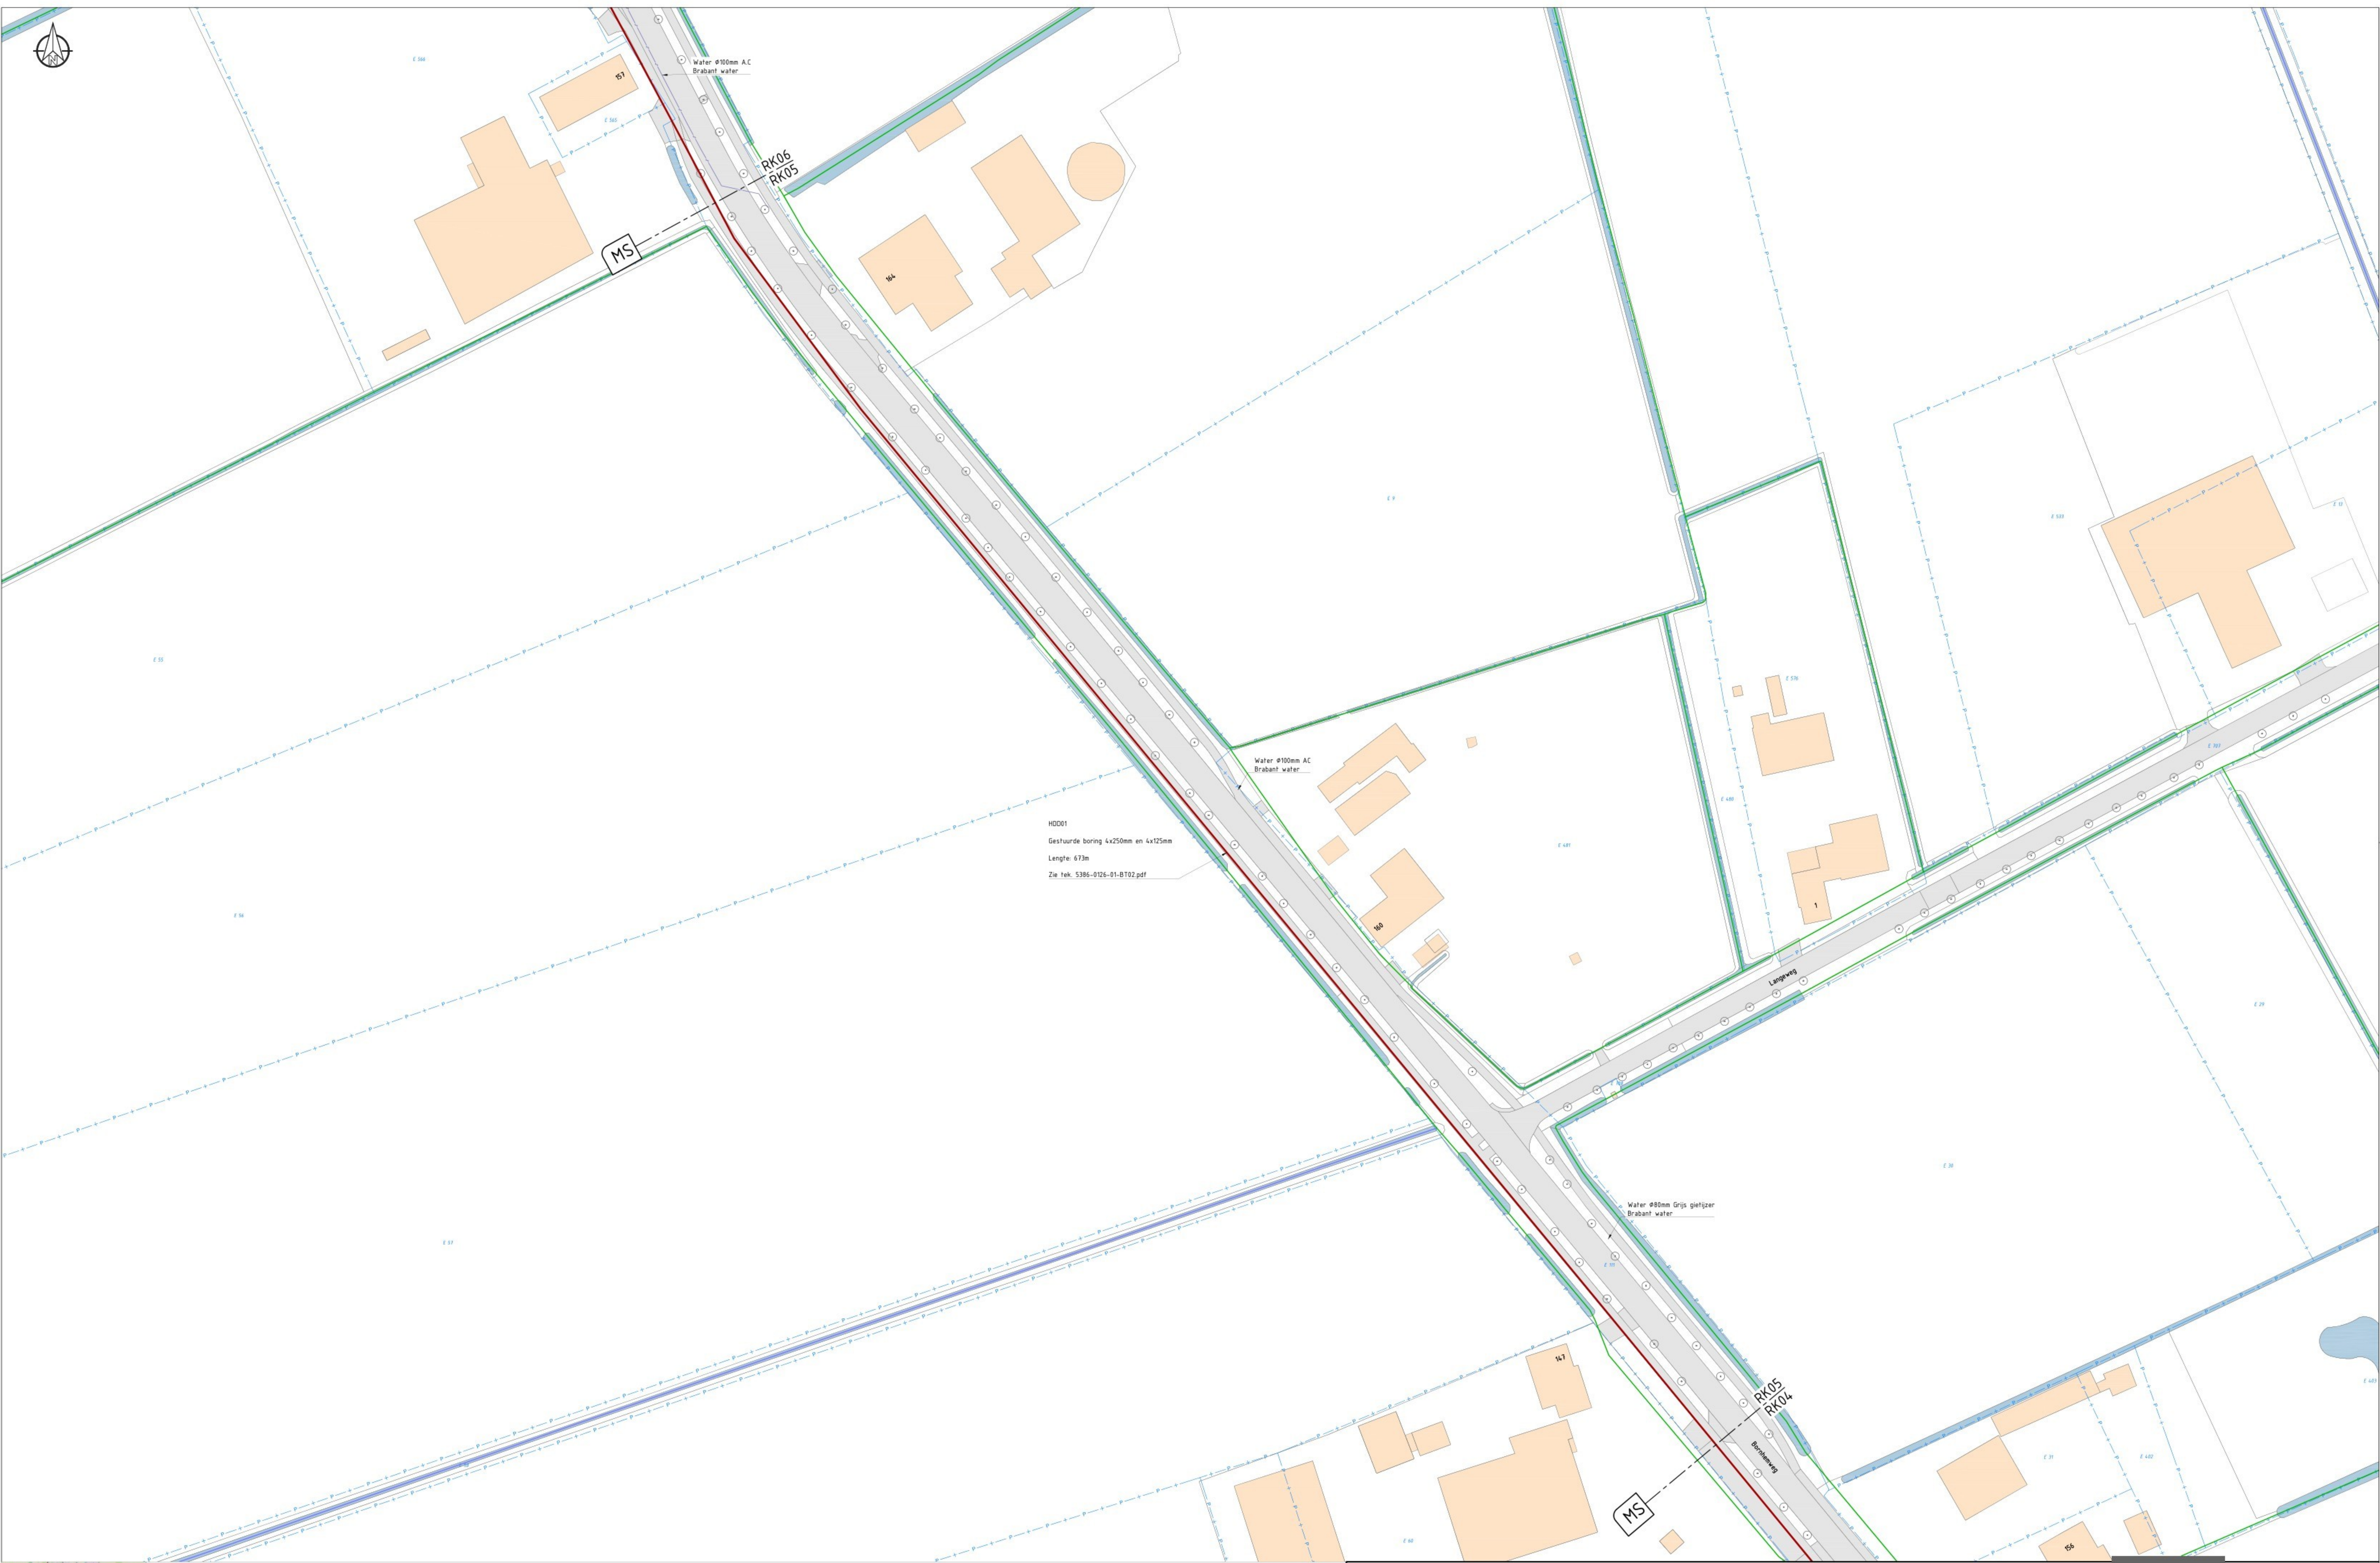

LEGENDA

TE LEGGEN KABEL	KLIC: HOOGSPANNING	KLIC: WEESLEIDING
ALTERNatieve ROUTE	KLIC: GAS LAGE DRUK	KLIC: VERVALLen K&L
BUITEN BEDRIJF SCHROOT	KLIC: GAS HOGE DRUK	KADASTER PERCEELGREN
GESTURDE BORING	KLIC: BUSLEIDING GEVAARLIJKE INHOUD	BGT: BEBOUWING
PERSING	KLIC: WARMTE	BGT: VERHARDING WEGEN
TE LEGGEN MANTELBUIS	KLIC: DATA	BGT: WATER
MDP	KLIC: WATER	BGT: SPOORWEG
KLIC: LAAGSPANNING	KLIC: PERSIJDOL	
KLIC: MIDDENSPANNING	KLIC: VRIJVERVAL RIJDOL	

ENEXIS
NETBEHEER

Datum:
26-03-2026

Datum 1e uit:
16-03-2026

Project:
ENX MS Oudenbosch Havendijk

Projectnummer:
2024EN00138

Tekeningnummer:
2024EN00138-MS-RK03-E

Schaal:
1500

Blad:
5 van 8

Formaat:
A0

Versie:
1_0

Omschrijving:
Zuifabriek Oudeveer ID01 Deelproject noord

Status:
Definitief MS

Havendijk



LEGENDA

TE LEGGEN KABEL

ALTERNatieve ROUTE

BUITEN BEDRIJF SCHROOT

GESTUURDE BORING

PERSING

TE LEGGEN MANTELBUIS

MDP

KLIC: LAAGSPANNING

KLIC: MIDDENSPANNING

KLIC: HOOGSPANNING

KLIC: GAS LAGE DRUK

KLIC: GAS HOGE DRUK

KLIC: BUSLEIDING GEVAARLIJKE INHOUD

KLIC: WARMTE

KLIC: DATA

KLIC: WATER

KLIC: PERSIJDOL

KLIC: VRIJVERVAL RIJOL

KLIC: WEESLEIDING

KLIC: VERVALLEN K&L

KADASTER: PERCEELGREN

BGT: BEBOUWING

BGT: VERHARDING WEGEN

BGT: WATER

BGT: SPOORWEG

Project:
ENX MS Oudenbosch Havendijk

Datum:
26-03-2026
Datum 1e uitg:
16-03-2026

Projectnummer:
2024EN00138

Tekeningnummer:
2024EN00138-MS-RK06-E

Schaal:
1500

Blad:
6 van 8

Formaat:
A0

Versie:
1_0

Omschrijving:
Definitief ontwerp ID01 Deelproject noord

Status:
Definitief MS