


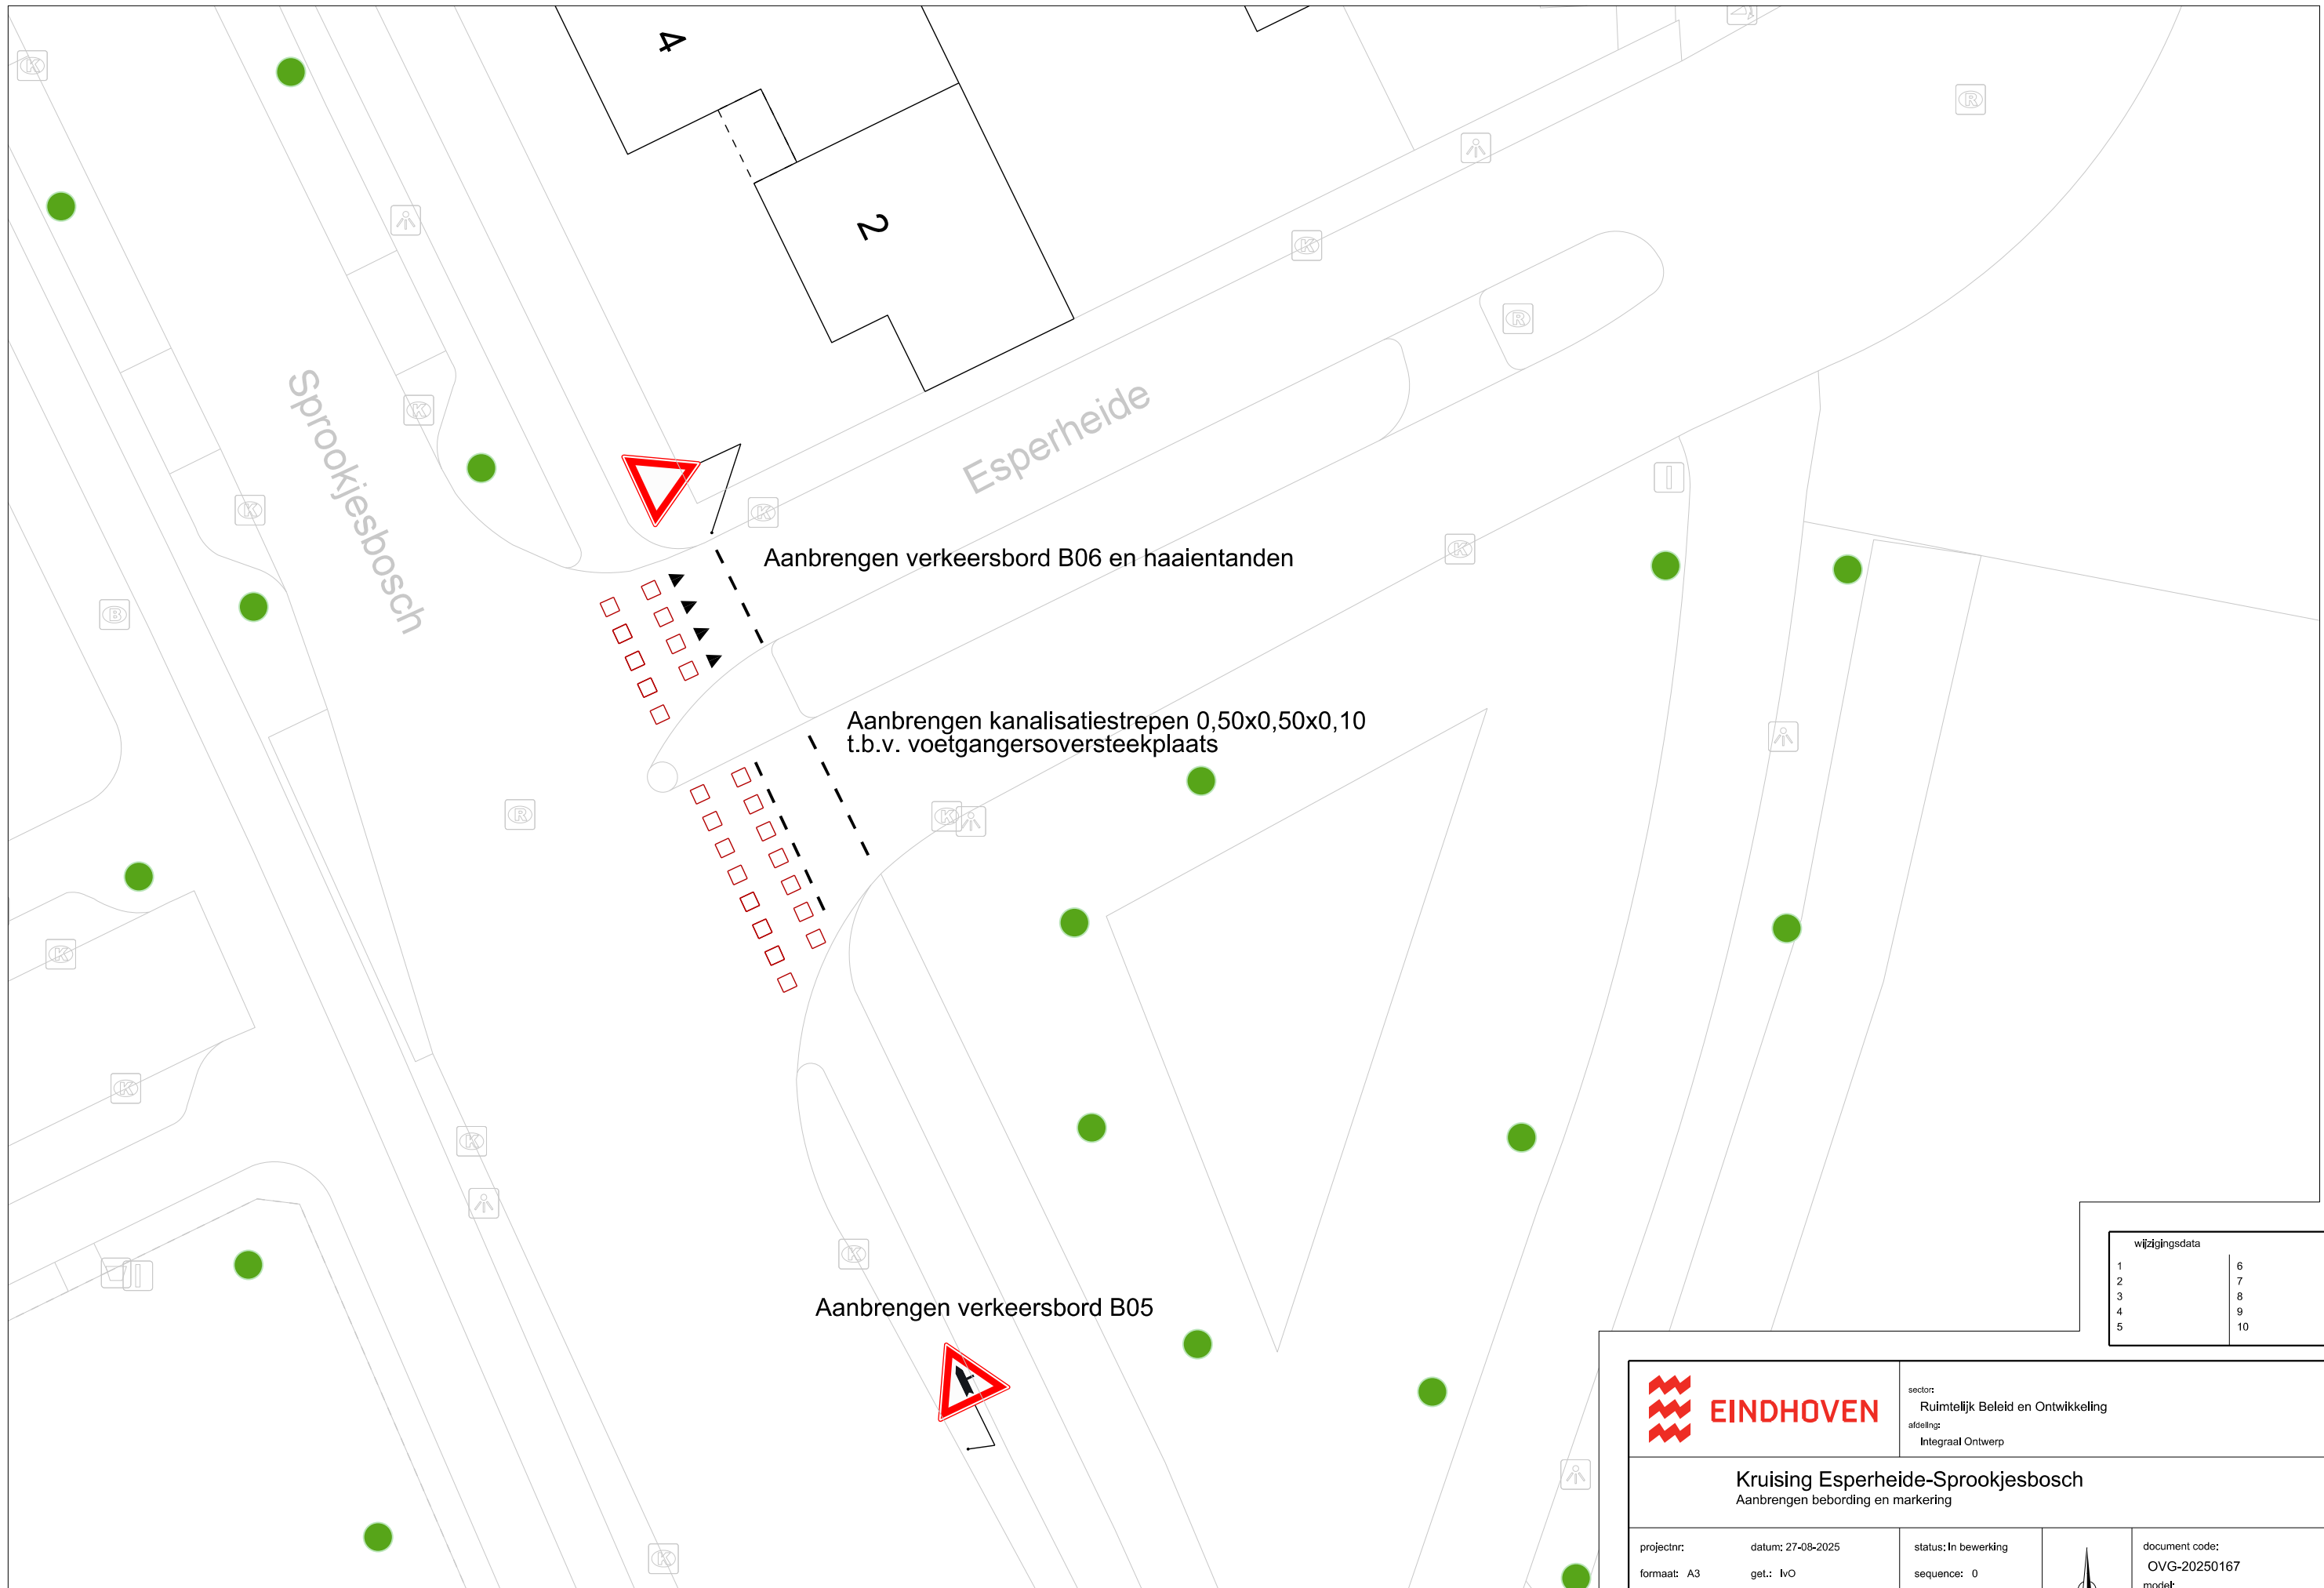

Aanbrengen verkeersbord B06 en haaiantanden

Aanbrengen kanalisatiestepen 0,50x0,50x0,10
t.b.v. voetgangersoversteekplaats

Aanbrengen verkeersbord B05

wijzigingsdata	
1	6
2	7
3	8
4	9
5	10

**EINDHOVEN**

sector:
Ruimtelijk Beleid en Ontwikkeling
afdeling:
Integraal Ontwerp

Kruising Esperheide-Sprookjesbosch
Aanbrengen bebording en markering

projectnr:	datum: 27-08-2025	status: In bewerking		document code:
formaat: A3	get.: IvO	sequence: 0		OVG-20250167
schaal: 1 : 200	gez.:			model: ST 1_1