
Situatietekening bij overeenkomst tussen Aannemers- en verhuurbedrijf [redacted] B.V.
en Gemeente Kaag en Braassem

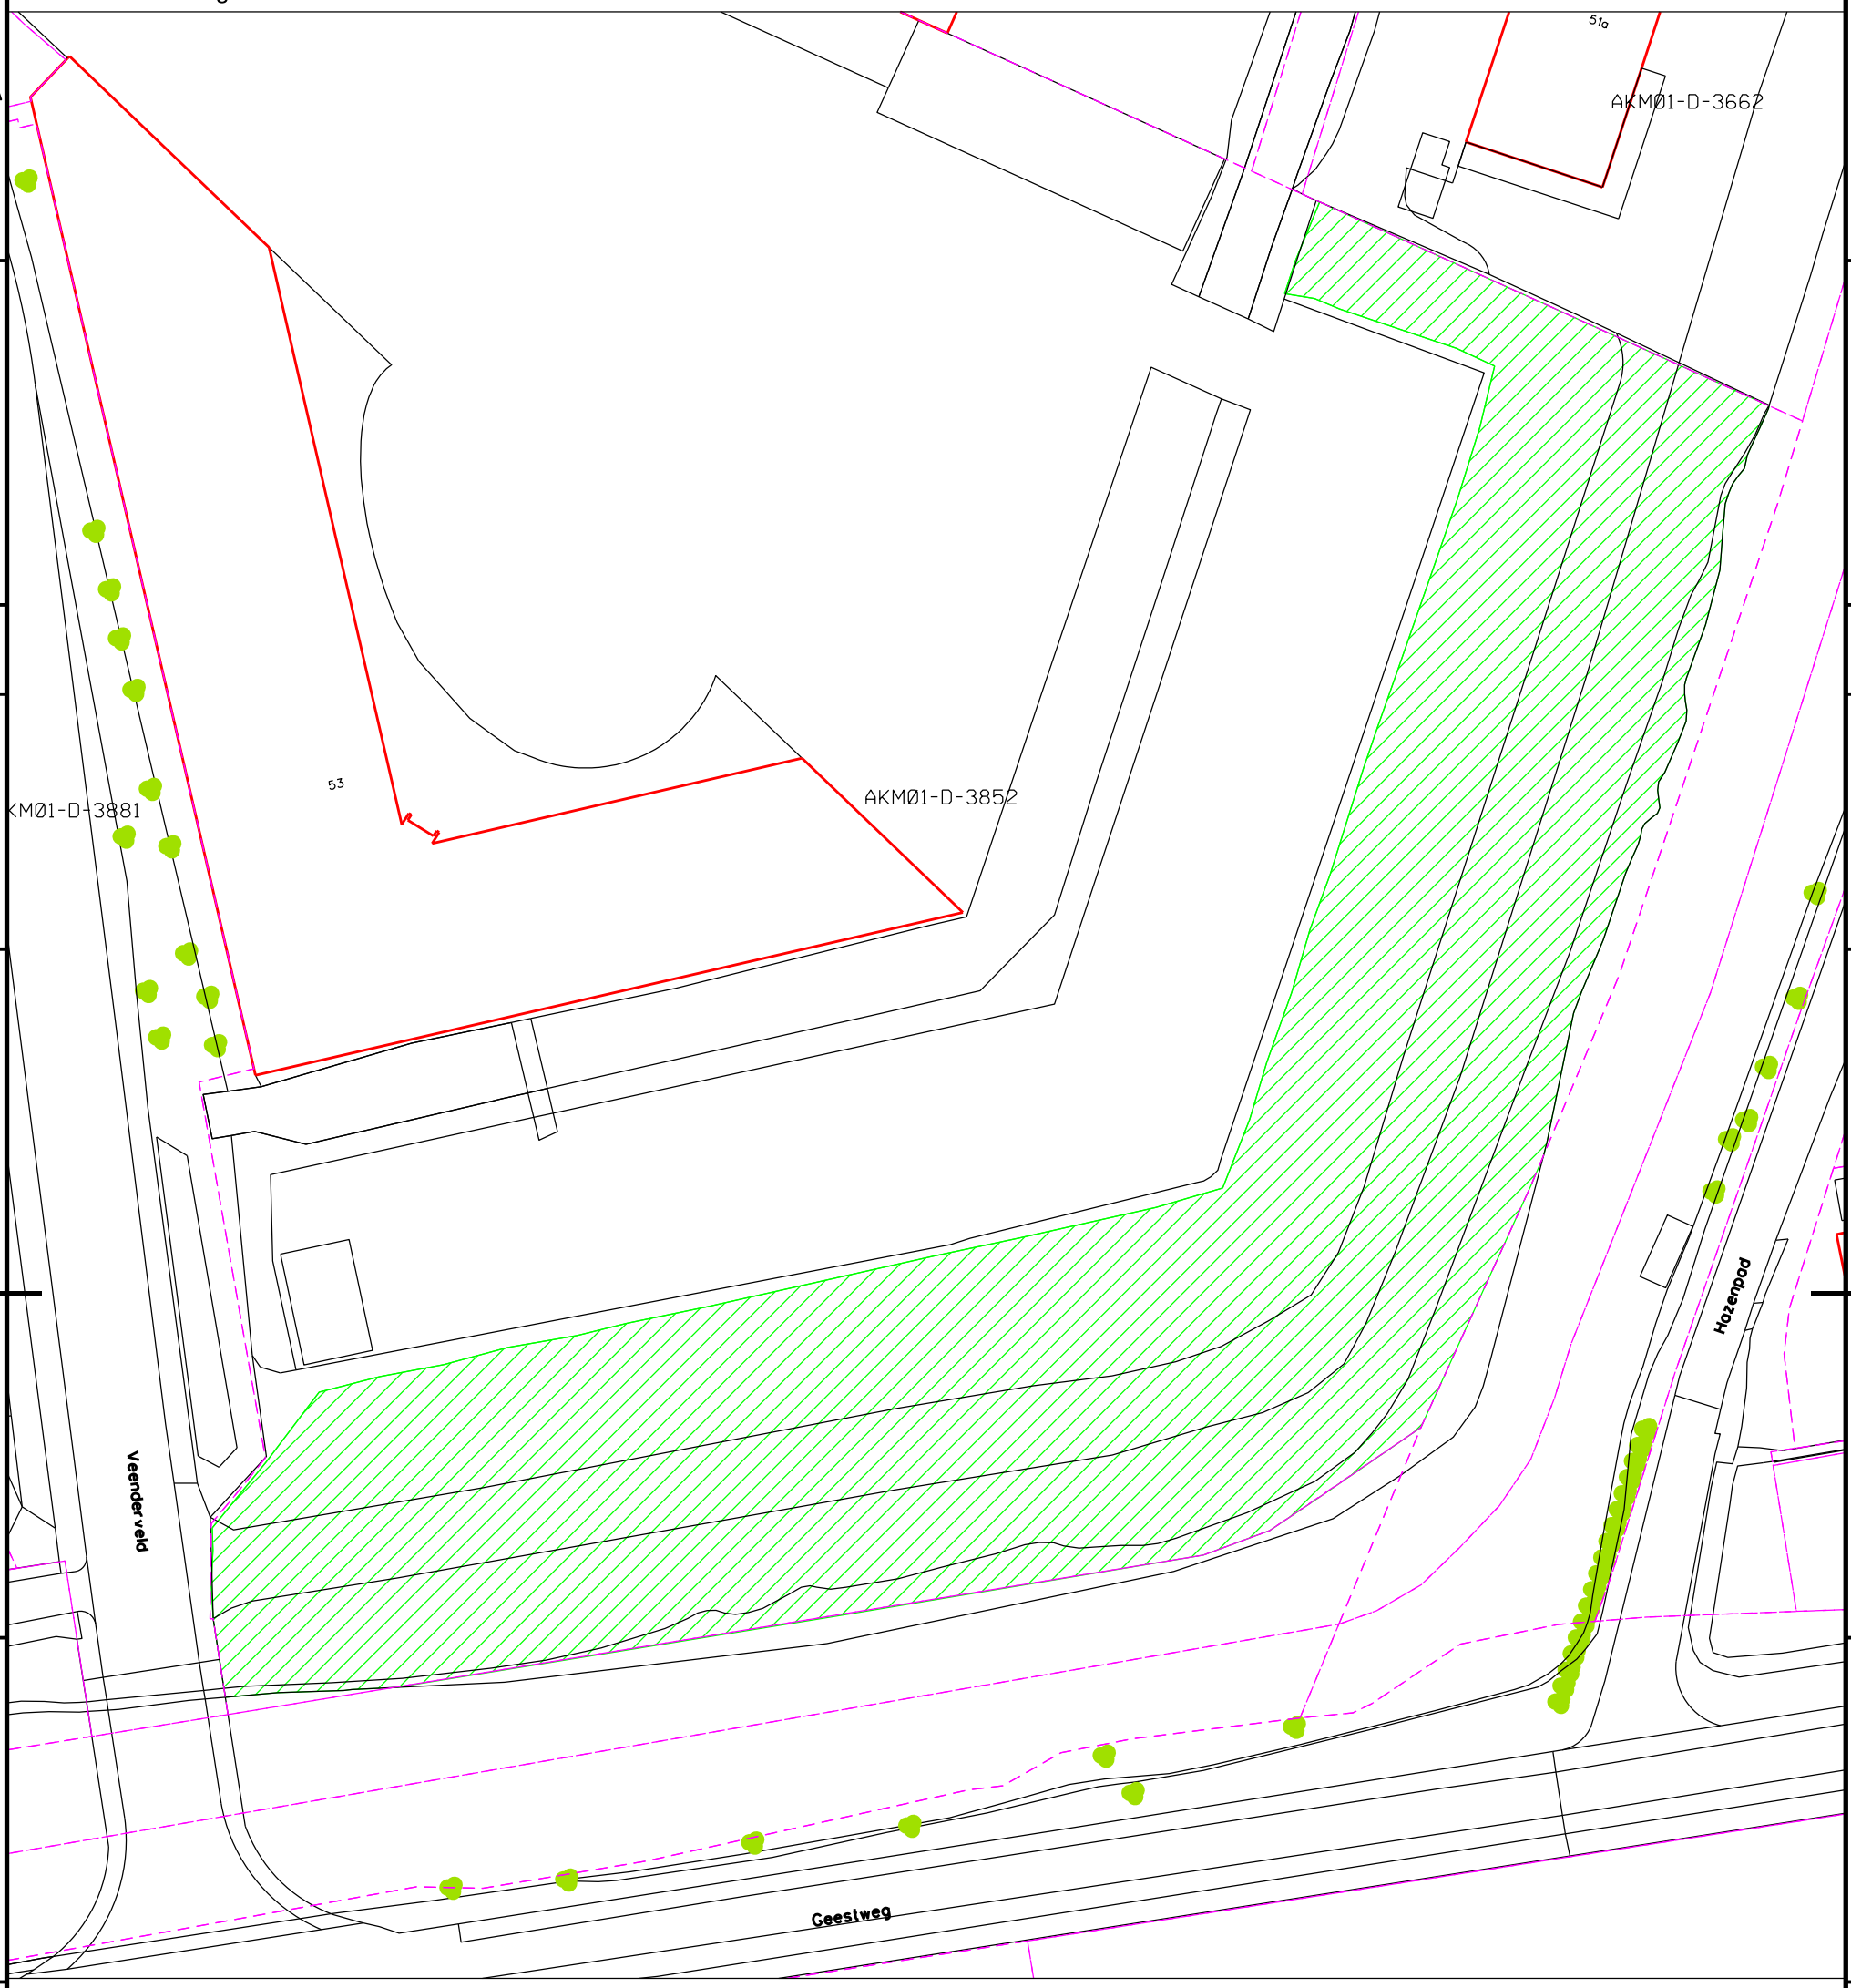

In bruikleen te geven grond
Kadastrale gegevens: Gemeente Alkemade, sectie D, 3852 (gedeeltelijk) ca 3500 m2

Kadastrale grens

AKMØ1-K-1874 Kadastrale nummer

4				
3				
2				
1				
Wijz.:	Get.:	Datum:	Gez.:	Gewijzigd:

Gemeente Kaag en Braassem

Bezoekadres
Westeinde 1 | 2371 AS Roelofarendsveen
Postadres
Postbus 1 | 2370 AA Roelofarendsveen
T 071 332 72 72
info@kaagenbraassem.nl
kaagenbraassem.nl

Status	Concept		
Project	Bruikleenovereenkomst Veenderveld 53, Roelofarendsveen		
Tekening	Tek. bij overeenkomst		
Getekend	J.G. Vermeulen	Datum	10 apr 2026
Schaal	1 : 500	Formaat	A3
Paraaf	[redacted]	Werknr.	
Tekeningnr.	GV 00753	Blad	1

**********filenaam**********

© Niets van deze tekening mag verveelvoudigd en/of openbaar gemaakt worden door middel van druk, fotokopie, microfilm of op welke wijze dan ook, zonder voorafgaande schriftelijke toestemming van de Gemeente Kaag en Braassem.