




- Verklaring (algemeen)**
- Dwarsprofiel, voor uitheking zie profielenblad
 - Contour projectgrens buitenraimte
 - Bestaande situatie
 - Vervallen situatie
 - Bestaande bebouwing
 - Nieuwe bebouwing
 - Bestaande boom met contour boomkruin. Bescherming middels individuele stambescherming.
 - Aan te planten boom (door darden)
 - Inzaaien terrein. Aanvulling met gebiedseigen grond en feelgrond.
 - Bestaande en nieuwe hoogte nu/verharding
 - asfijn
 - materiaalscheding
 - opsluifband - beton, donkergrijs, 150x250 mm
 - rijbaan - betonstraatsteen, grijs, keiformaat, kepiervverband
 - laagat - betonstraatsteen, grijs, keiformaat, blokverband
 - berm - strook grasbetontegels, grijs, 400x600 mm
 - Bestaande lichtmast
 - Aan te brengen 6 x 11 lichtmast K&M CVL 6.0 OTULS-EST114, uithouder: EU 115 op 1000,5-P1144 armatuur: Signify, Luminaire: lichtkleur: 3000K
 - wegmarkering - blokmarkering, thermoplast wit, b=0,50 h=0,50
 - wegmarkering - haaiendenden, betontegels 500x500x80 mm, zwart met witte driehoek
 - Nutstrace voor huusaansluitingen TC
 - Contouren waterreferentie
 - Op hoogte stellen bestaande putrand
 - Nieuwe putrand

- Verklaring (cultuurtechnisch)**
- Boom: 'Salix Alba' formaat 14/16 cm (1 st.)
 - Boom: 'Tilia Cordata' formaat 14/16 cm (2 st.)
 - Boom: 'Fagus Sylvatica' formaat 14/16 cm (5 st.)
 - Boom: 'Alnus Gluaniosa' formaat 14/16 cm (1 st.)
 - Boom: 'Acer Pseudoplatanus' formaat 14/16 cm (1 st.)
 - Heester: 'Cornus Sanguinea' formaat 40/60 cm (9 st.)
 - Heester: 'Cornus Avellana' formaat 40/60 cm (6 st.)
 - Heester: 'Prunus Padi' formaat 40/60 cm (1 st.)
 - Heester: 'Ribes Rubrum' formaat 40/60 cm (10 st.)
 - Heester: 'Sambucus Nigra' formaat 40/60 cm (13 st.)
 - Contouren windhaag 'Thuja', 2 mtr hoog, 1 mtr breed
 - Contouren windhaag 'Thuja', 2 mtr hoog, 1 mtr breed incl. hekwerk (door darden)
 - G1 - mengsel