


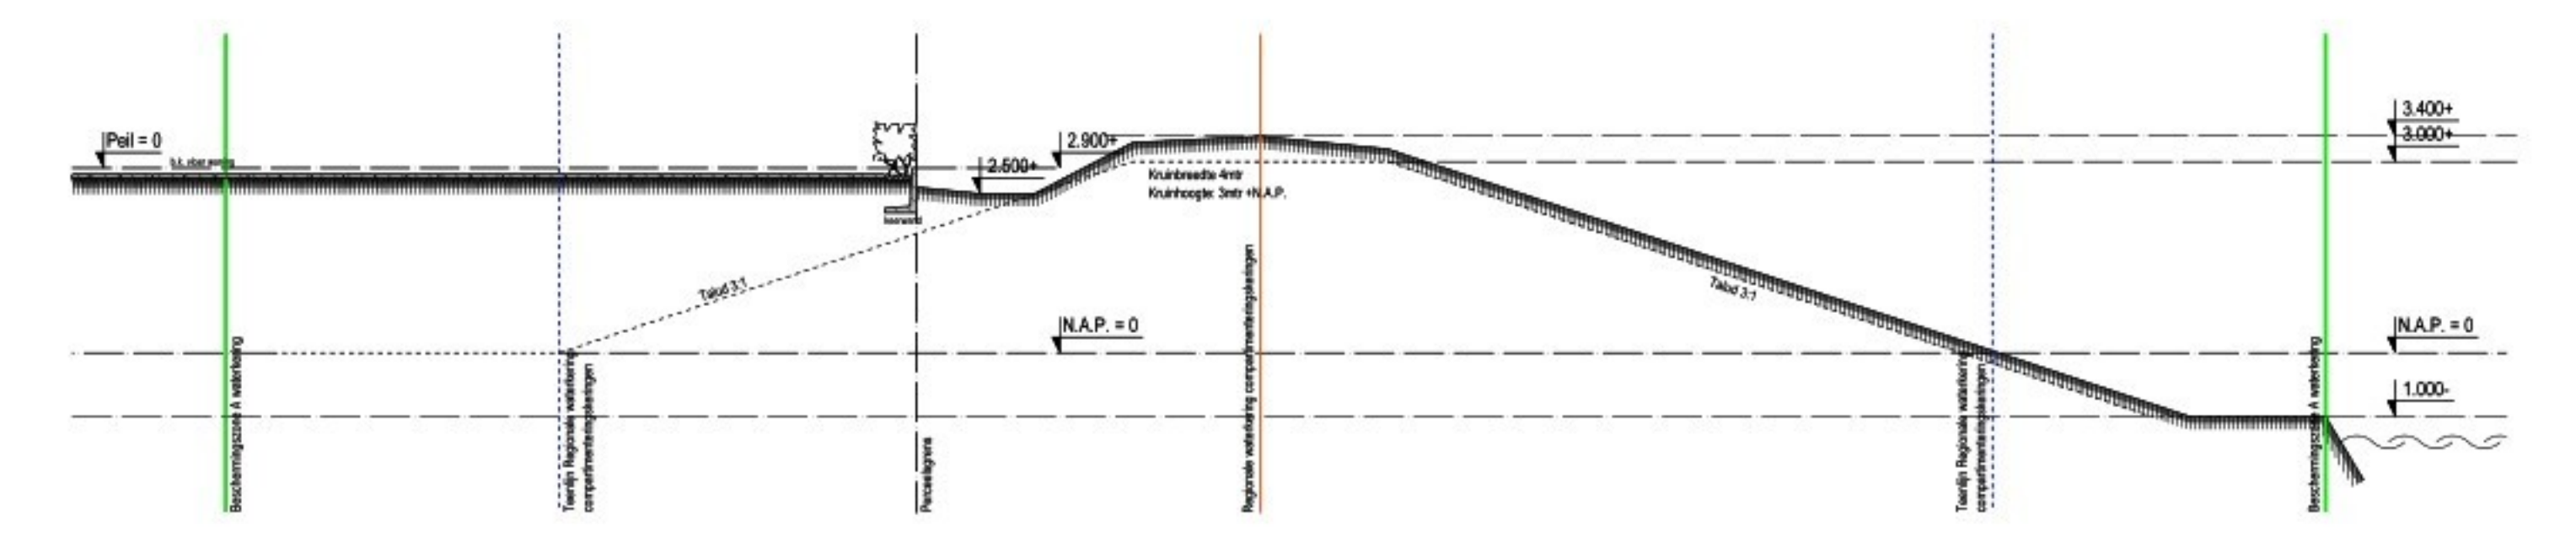
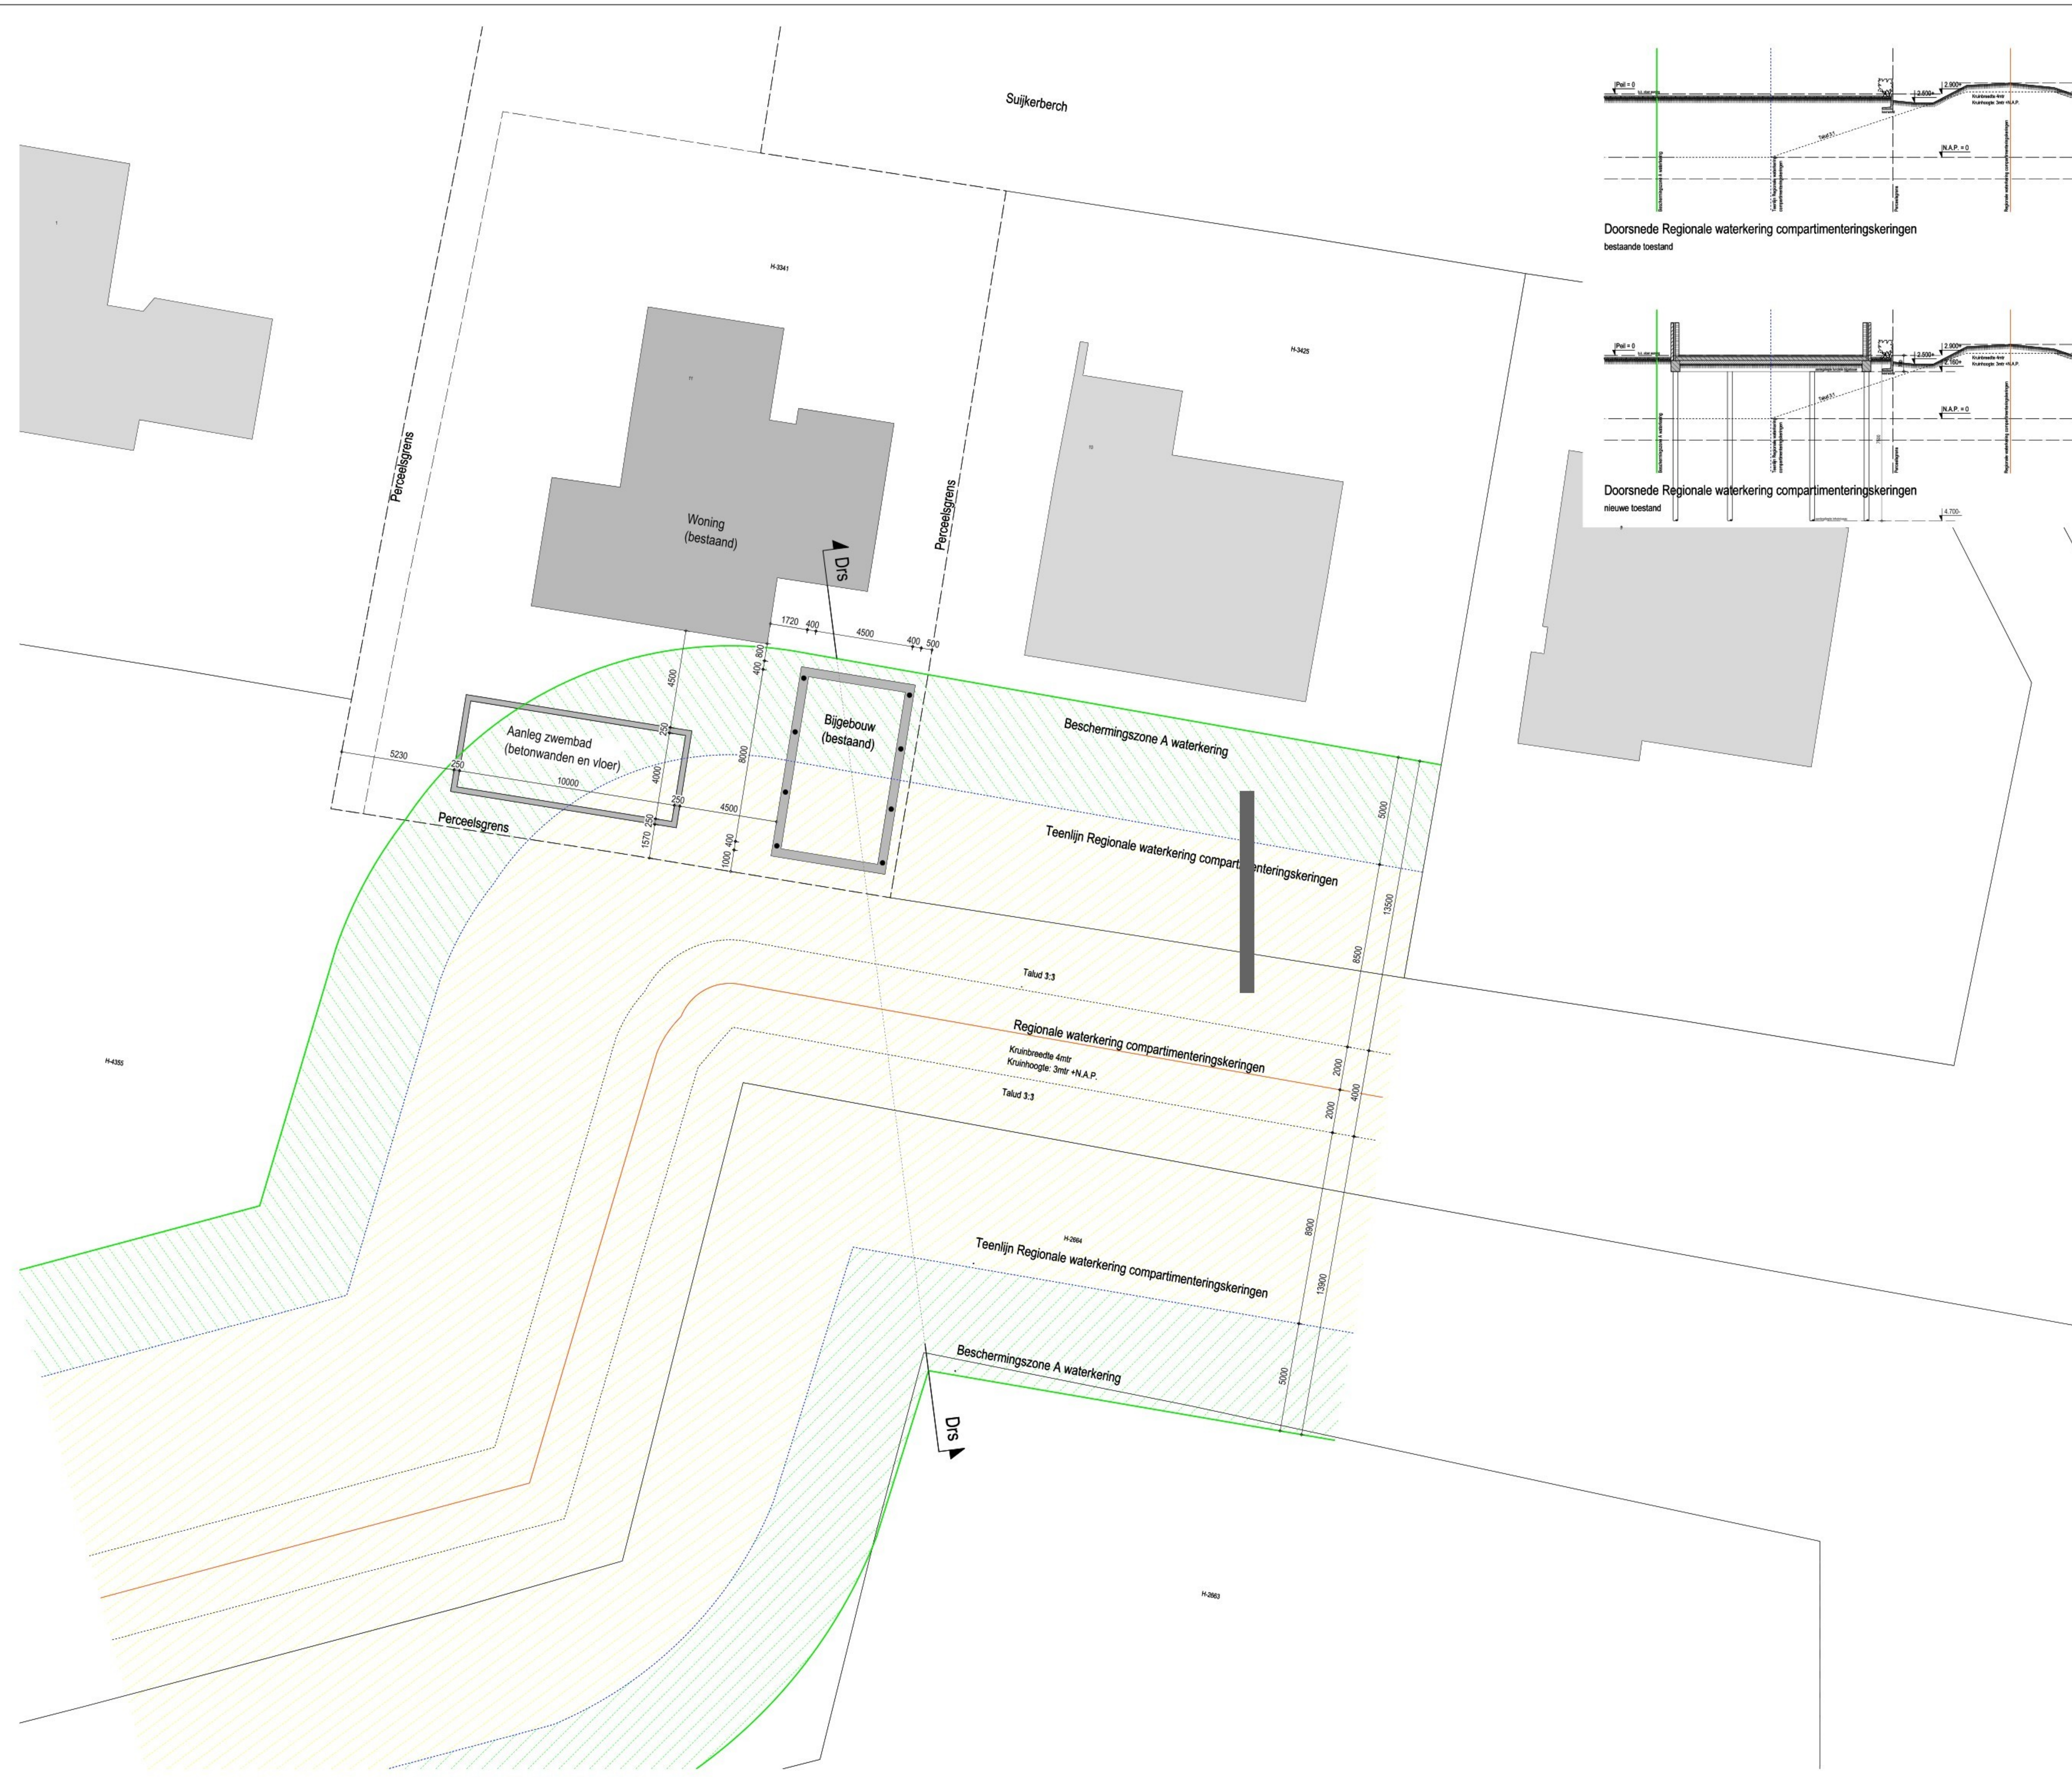


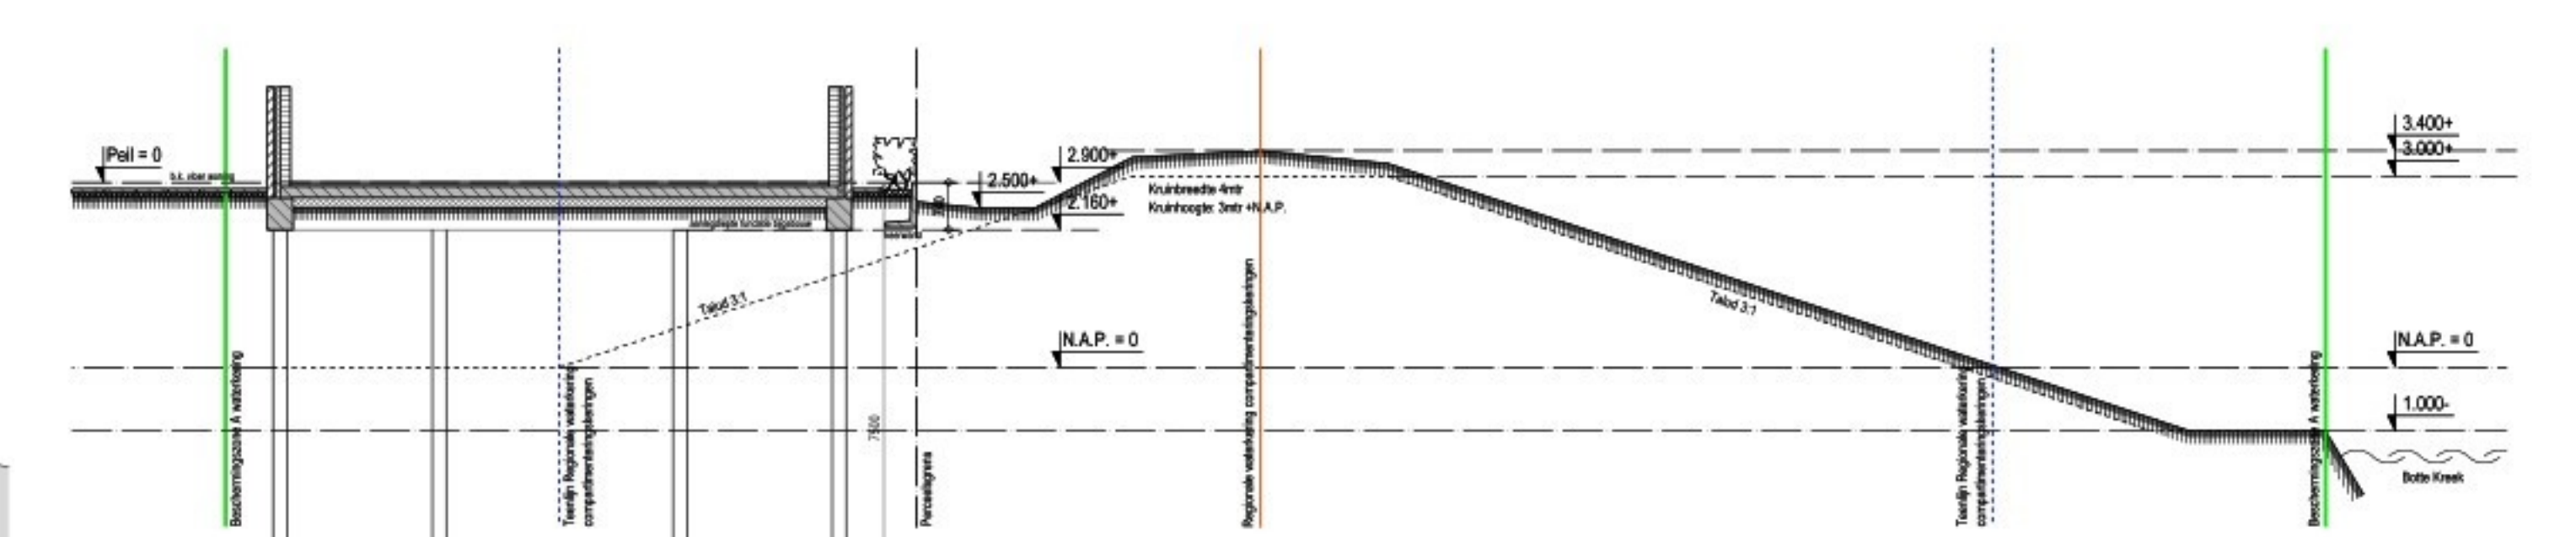

Doorsnede Regionale waterkering compartimenteringskeringen
bestaande toestand

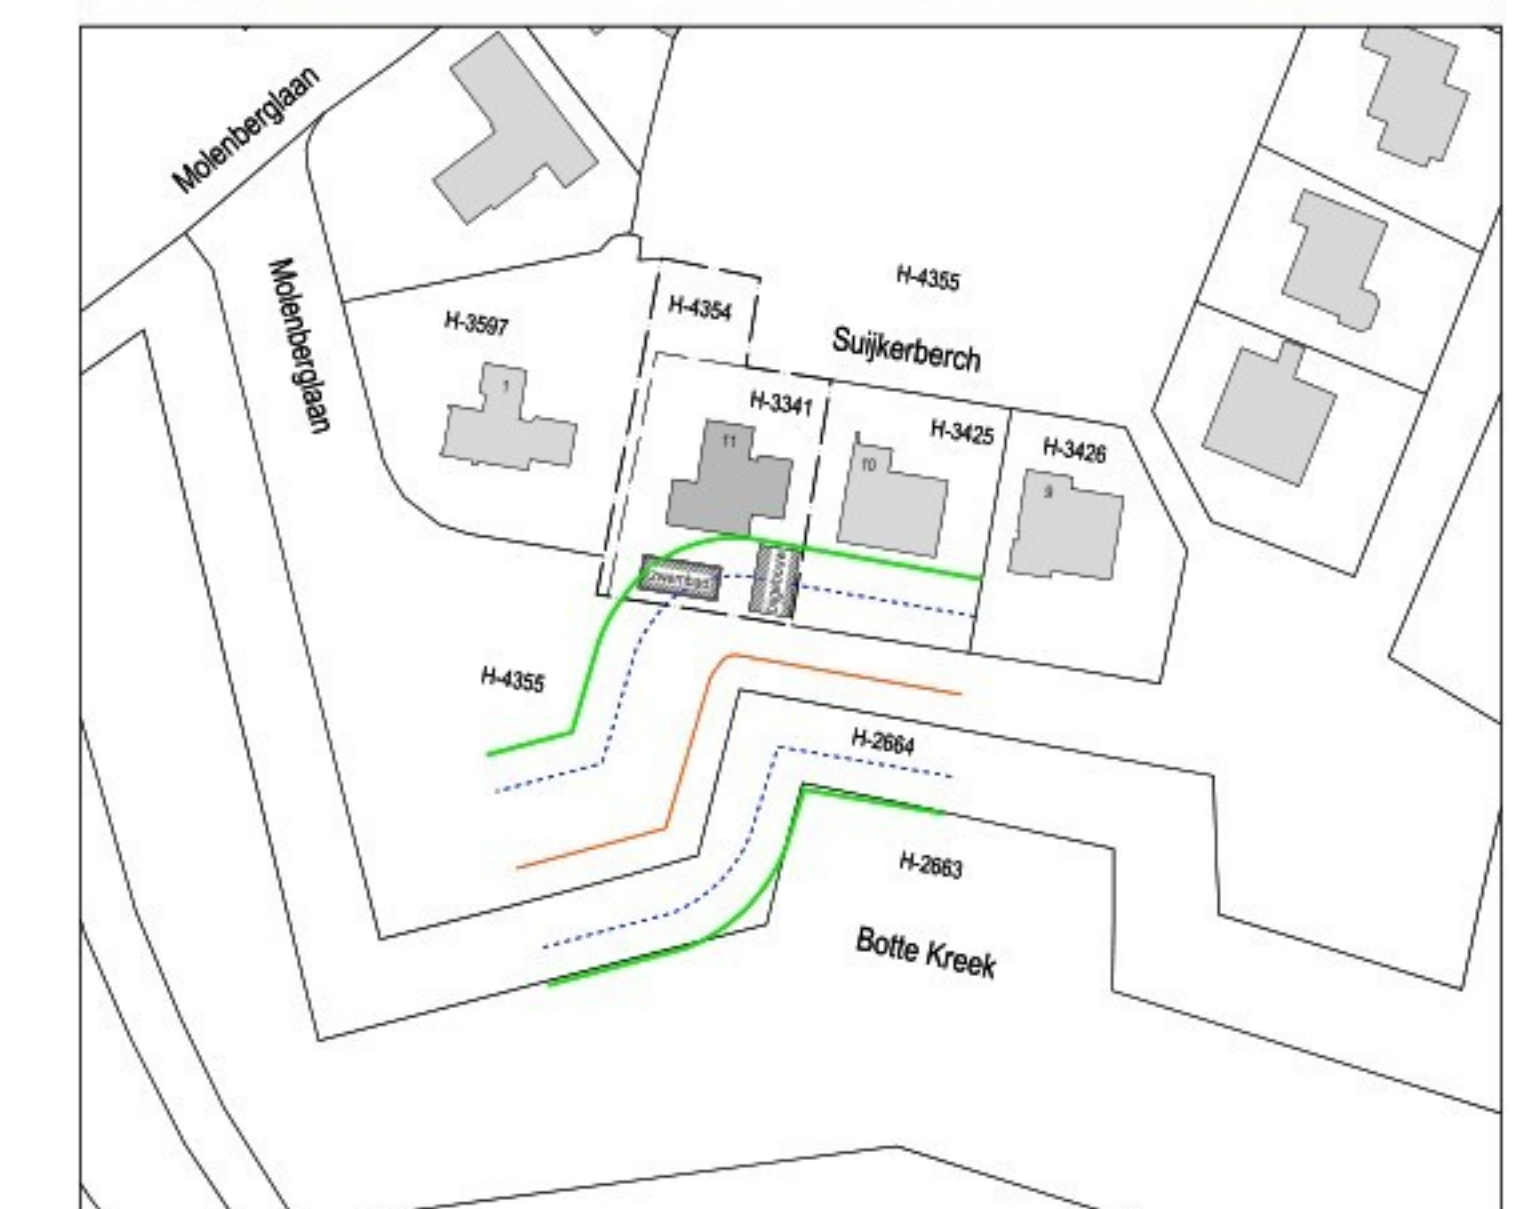

Doorsnede Regionale waterkering compartimenteringskeringen
nieuwe toestand

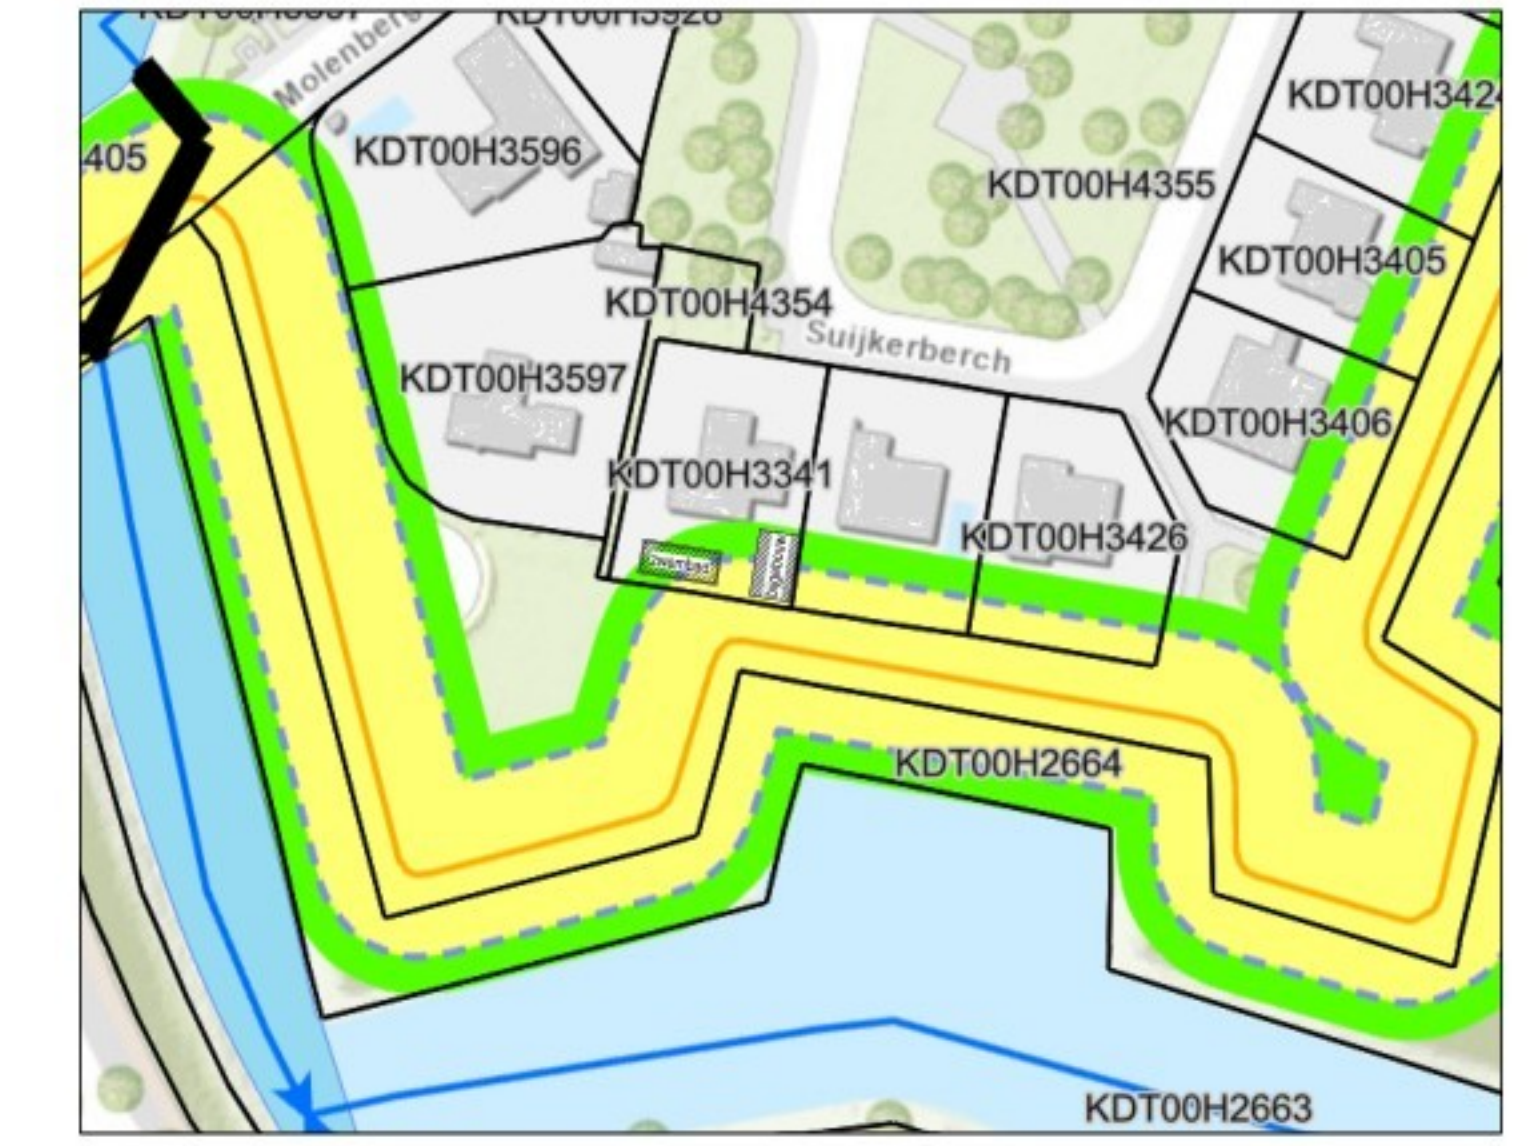

Situatie

Schaal	: 1:1000
Kadastrale percelen	: Klundert
Sectie	: H
Nummer	: 3341 & 4354

Overzicht bijgebouw

project	: Aanleg zwembad aan de Suijkerberch 11 te Klundert	datum	: 28-10-2025
opdrachtgever	: [Redacted]	ontwerper	: 11-05-2025
ontwerper	: [Redacted]	geplaatst	: Hehl
ontwerper	: [Redacted]	verval	: 1:100
ontwerper	: [Redacted]	verval	: 1:100

Den Hollander
BOUWADVIES
EN ONTWERP

Kerkweg 17
Postbus 139
Tel: 0168 - 403041
E-mail: info@denhollander.nl
Internet: www.denhollander.nl

4791 HG Klundert
4790 AC Klundert
Fax: 0168 - 403165
info@denhollander.nl
www.denhollander.nl

DH25-290
C101 B