



VOORGEVEL BIJGEBOUW

VOORGEVEL

RECHTERGEVEL


RECHTERGEVEL BIJGEBOUW




DOORSNEDE E-E

ACHTERGEVEL


LINKERGEVEL

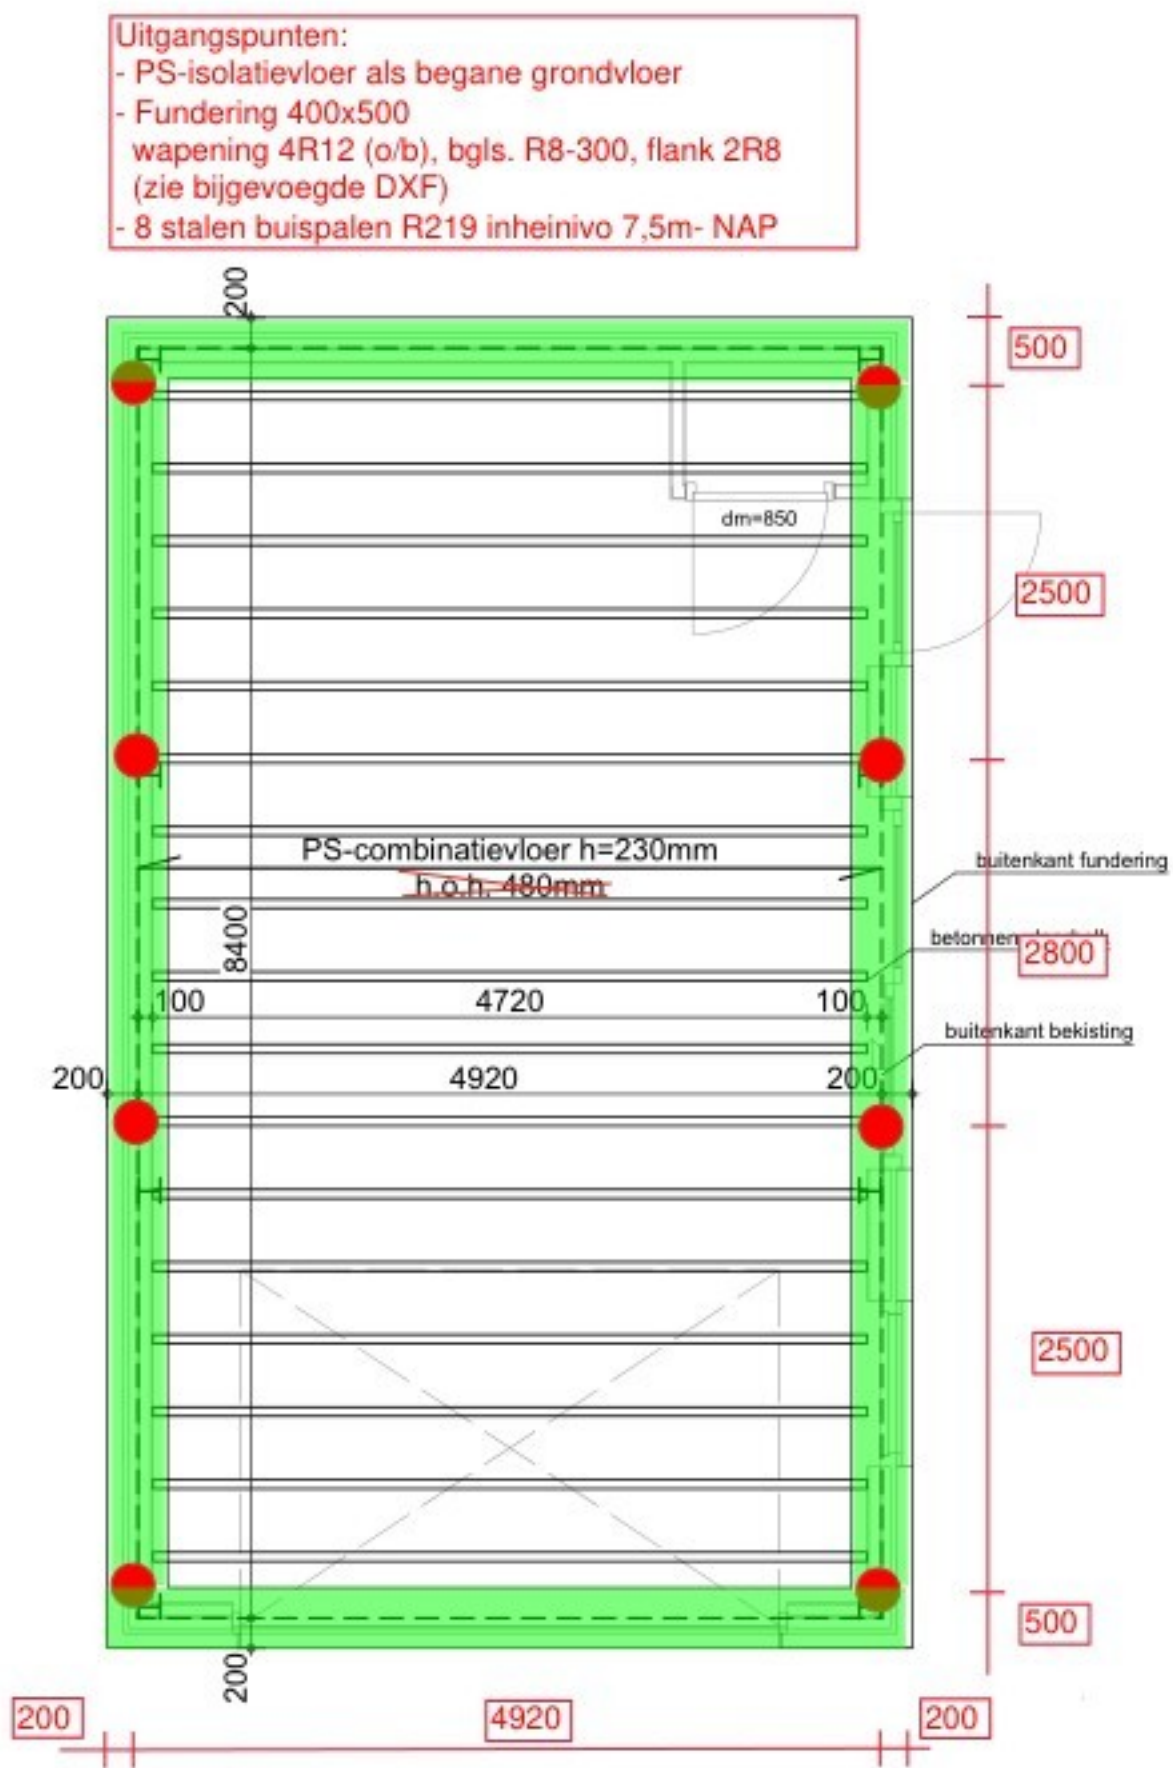


VLOERPLAN

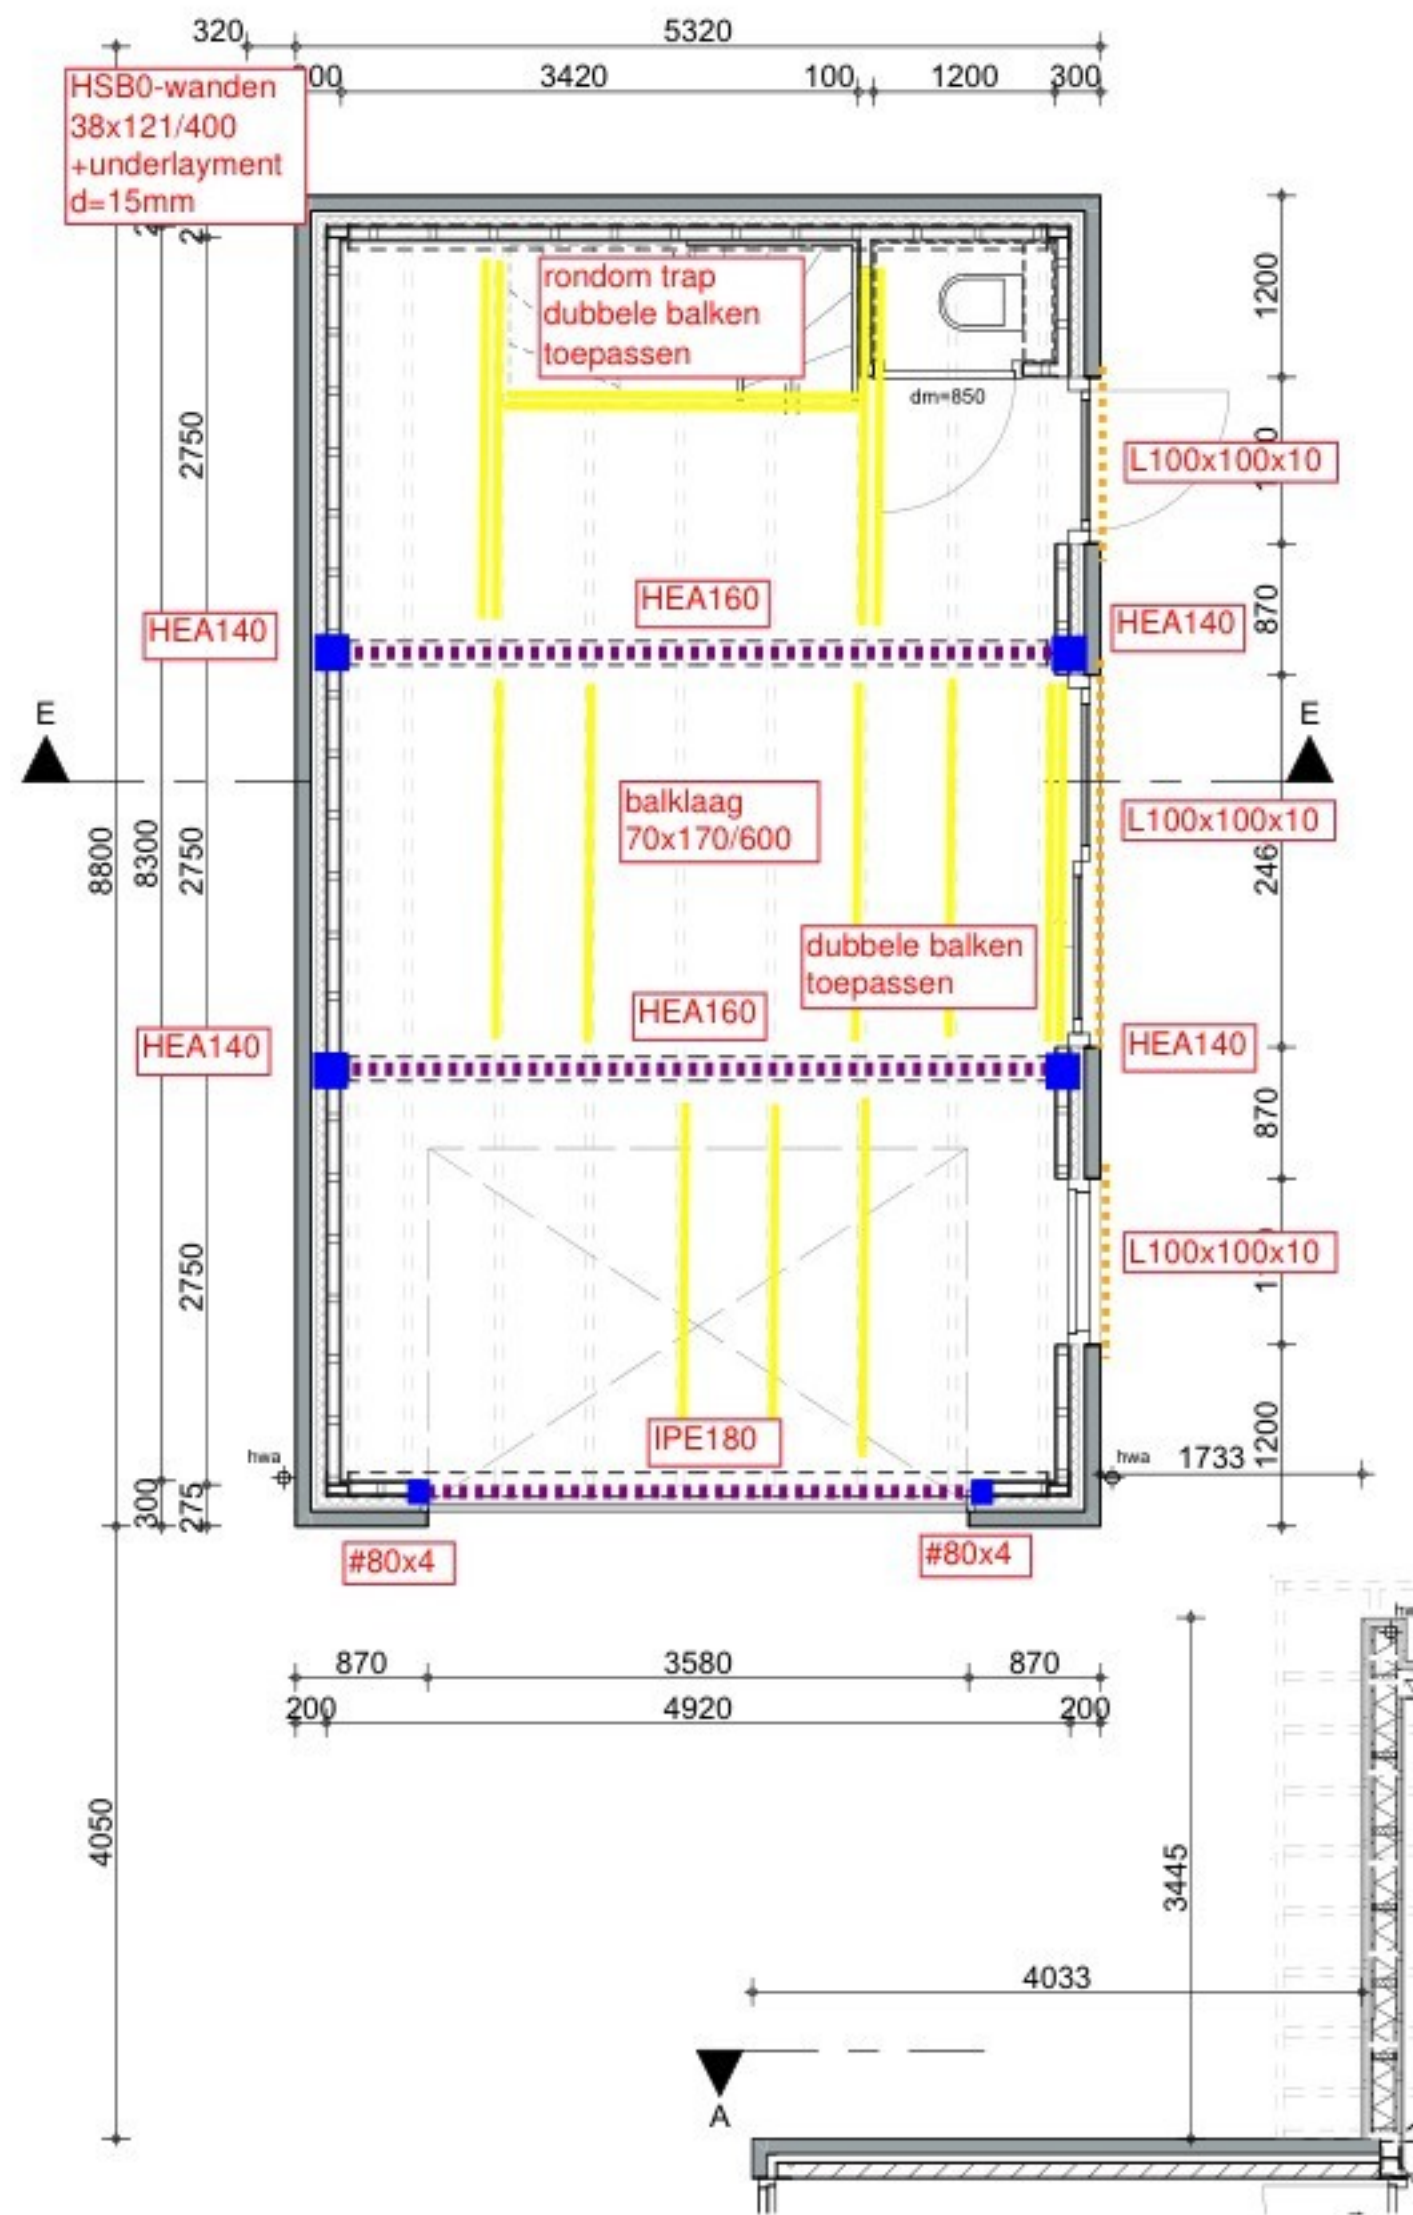

BEGANE GROND

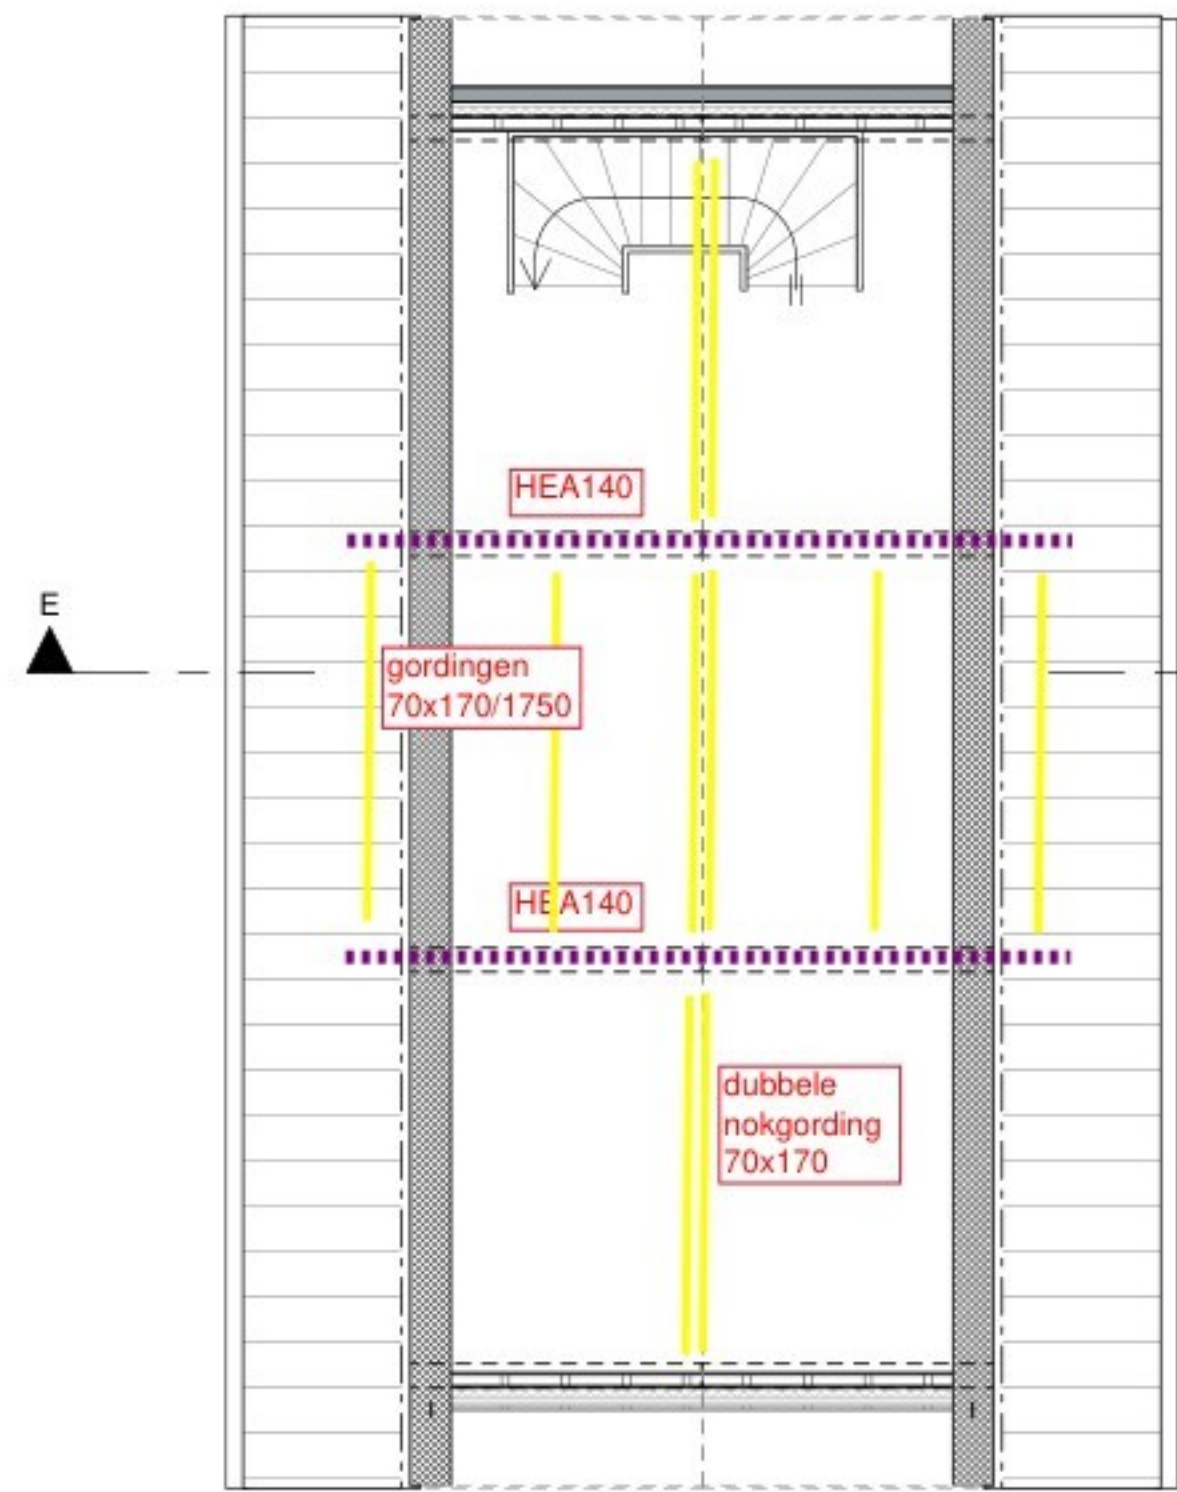

1e VERDIEPING

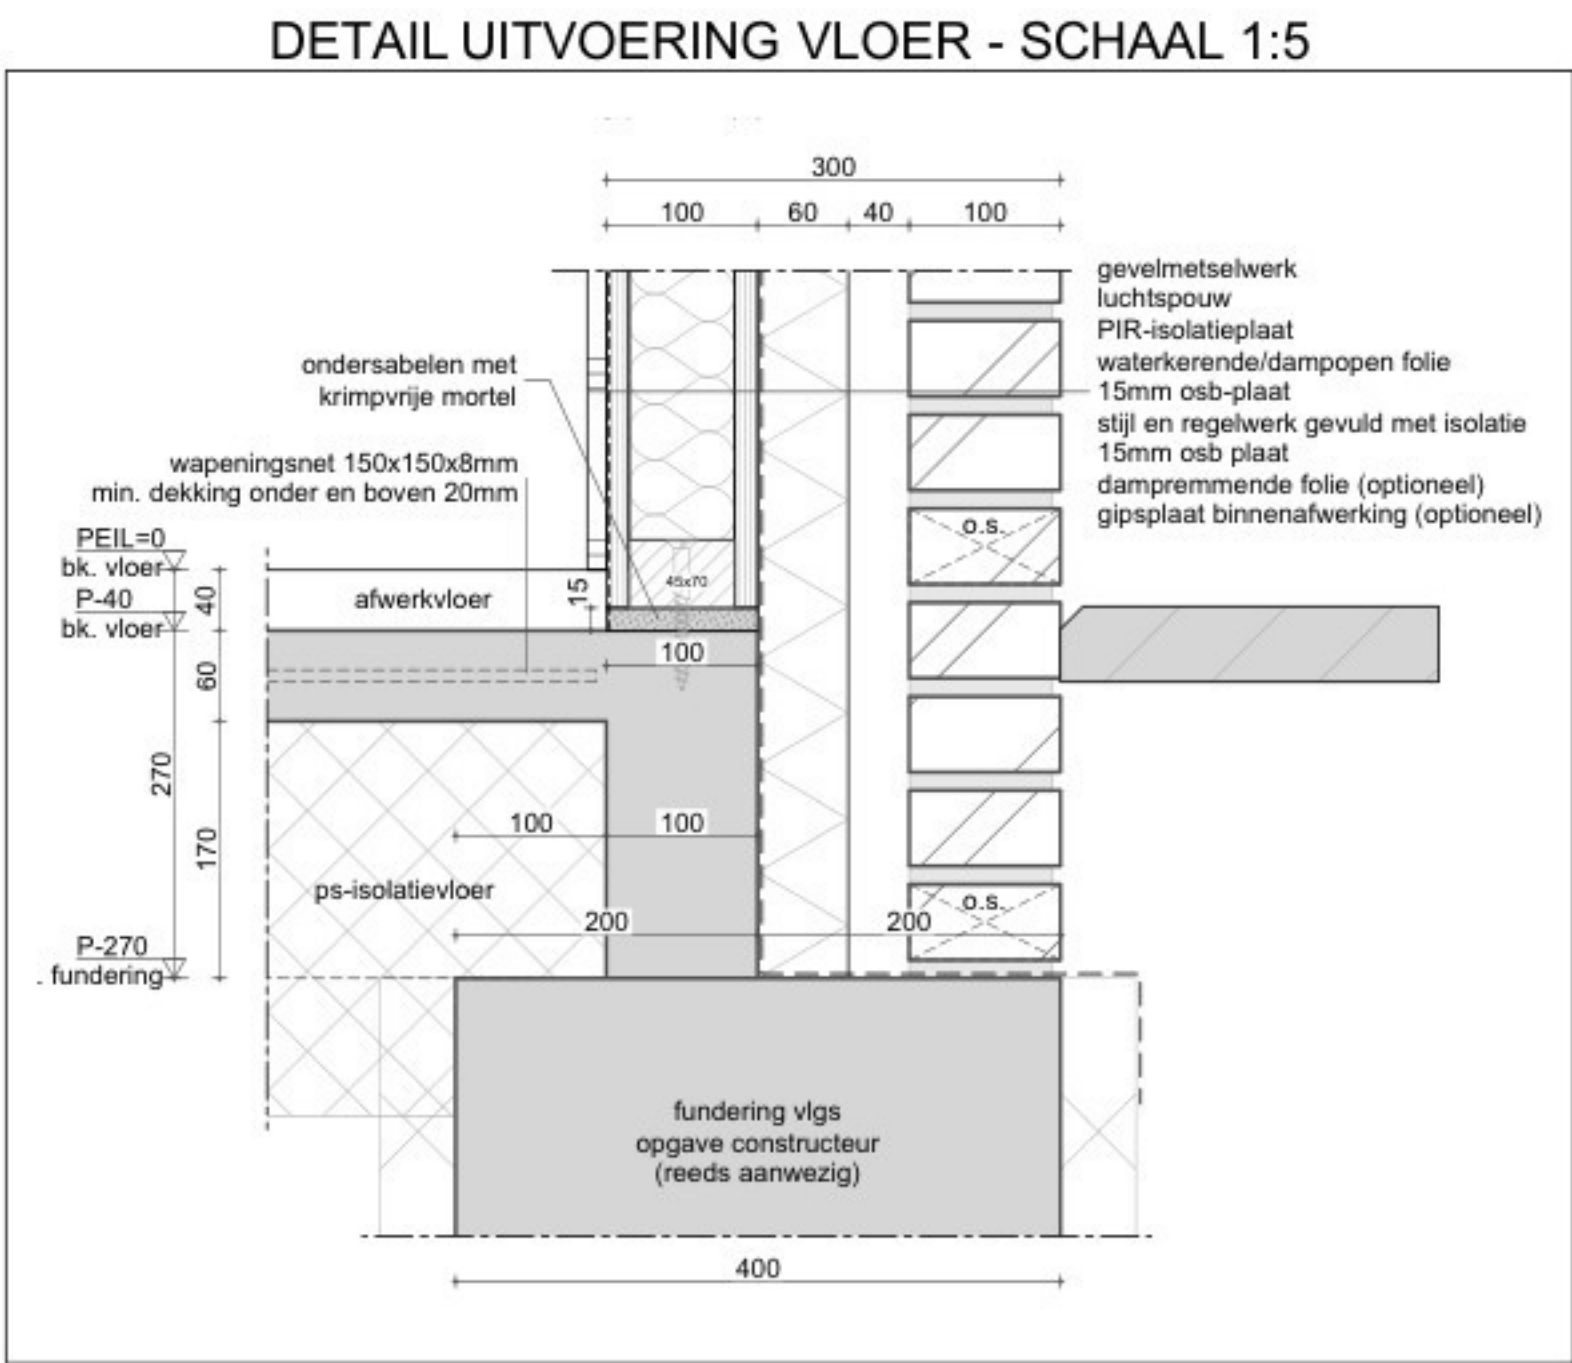

Versie en datum van tekening			
Versie	Datum	Versie	Datum
	29-11-2024		
	19-01-2025		

Bouwtekening Bijgebouw	
Bladnummer:	DO-01
Grotekond:	NvdB
Schaal:	1:50/100
Formaat:	A-1
Werknummer: 2021-01	
Project:	Verbouwing Suikerberch 11 TE KLUNDERT
Opdrachtgever:	