



blad 1a

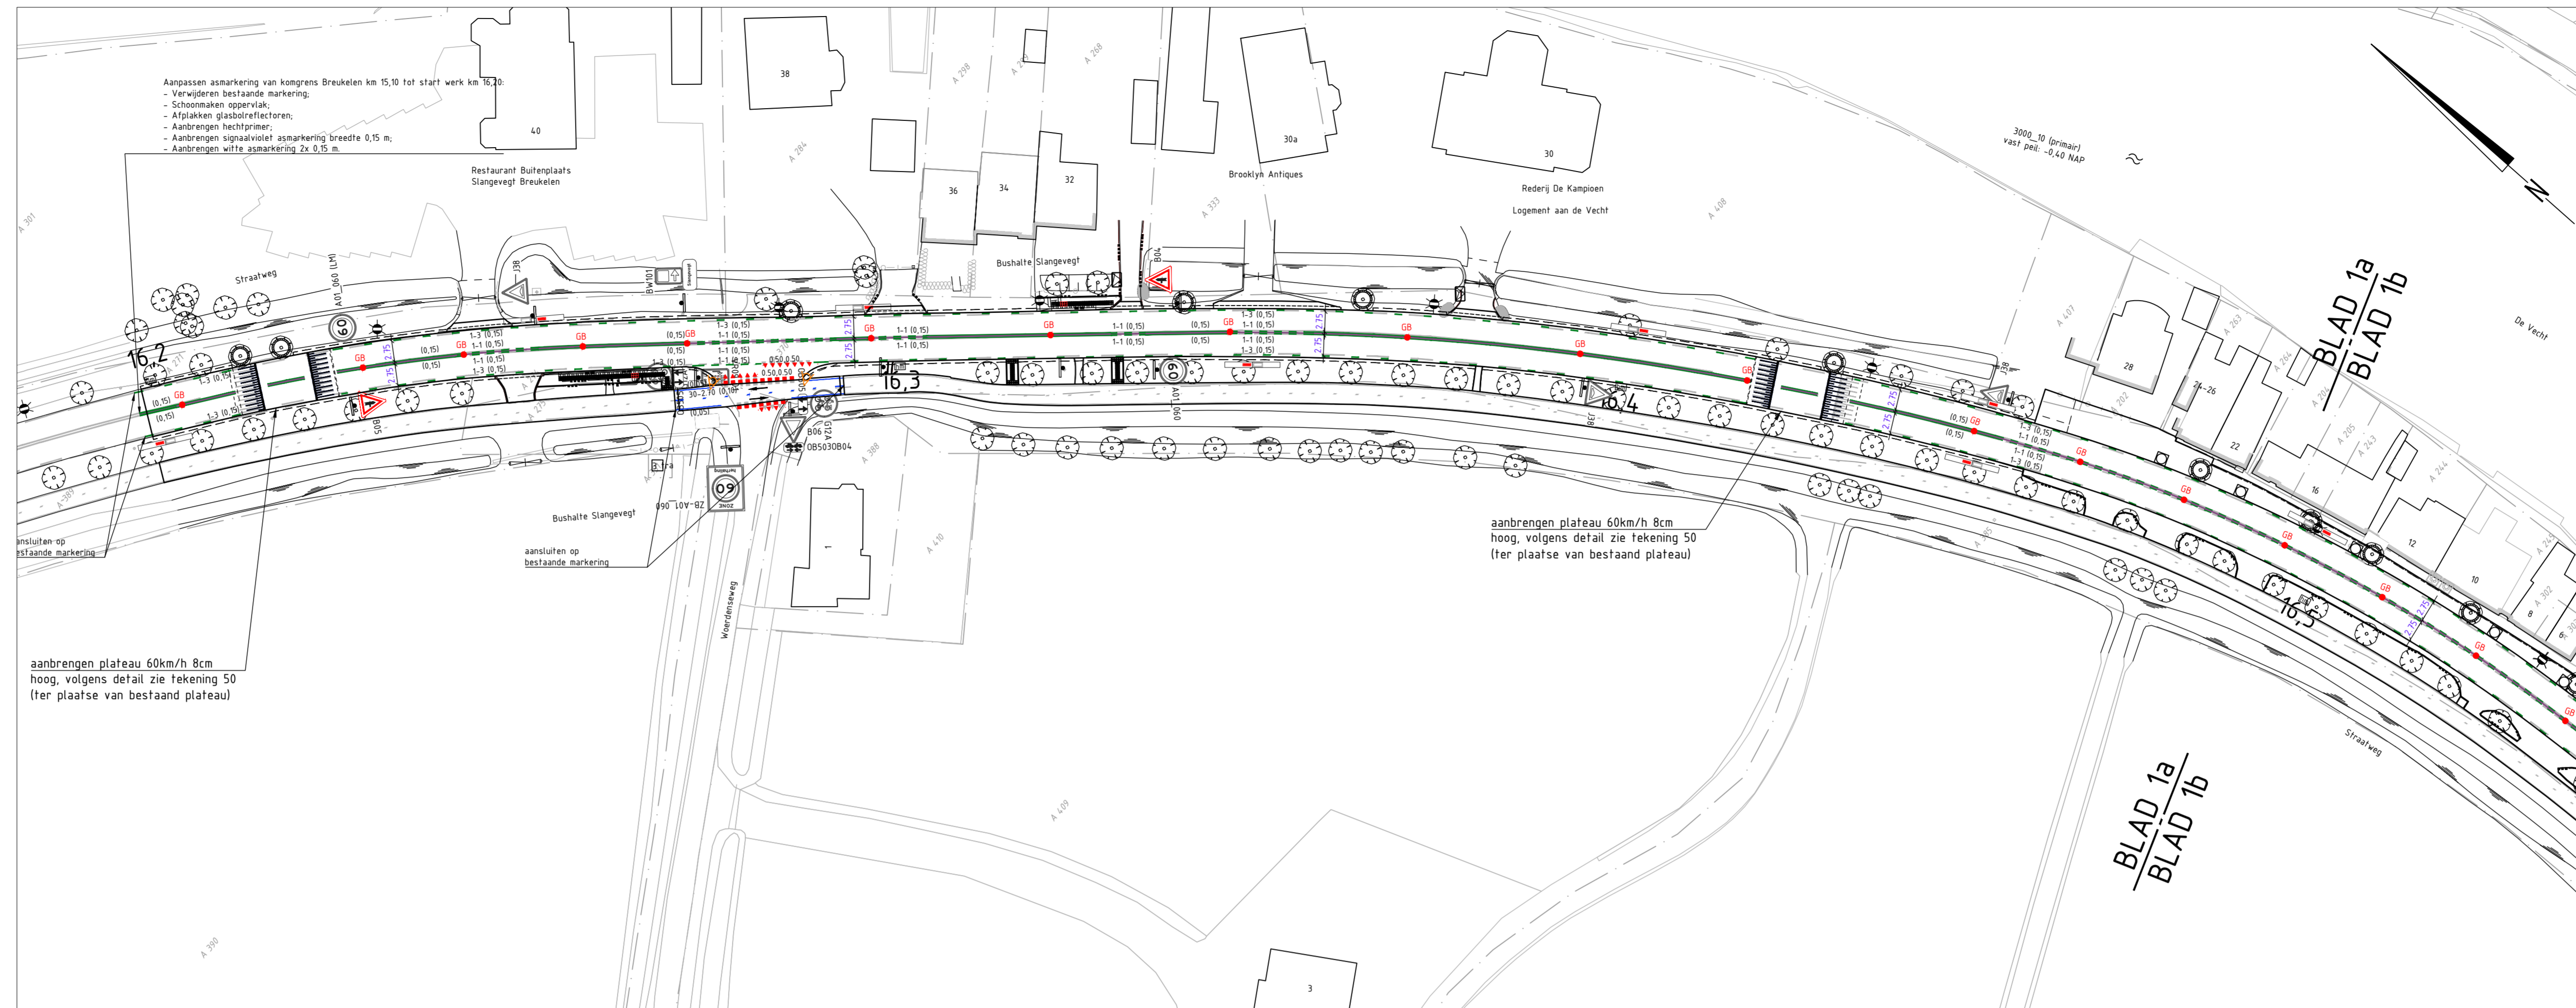

blad 1b

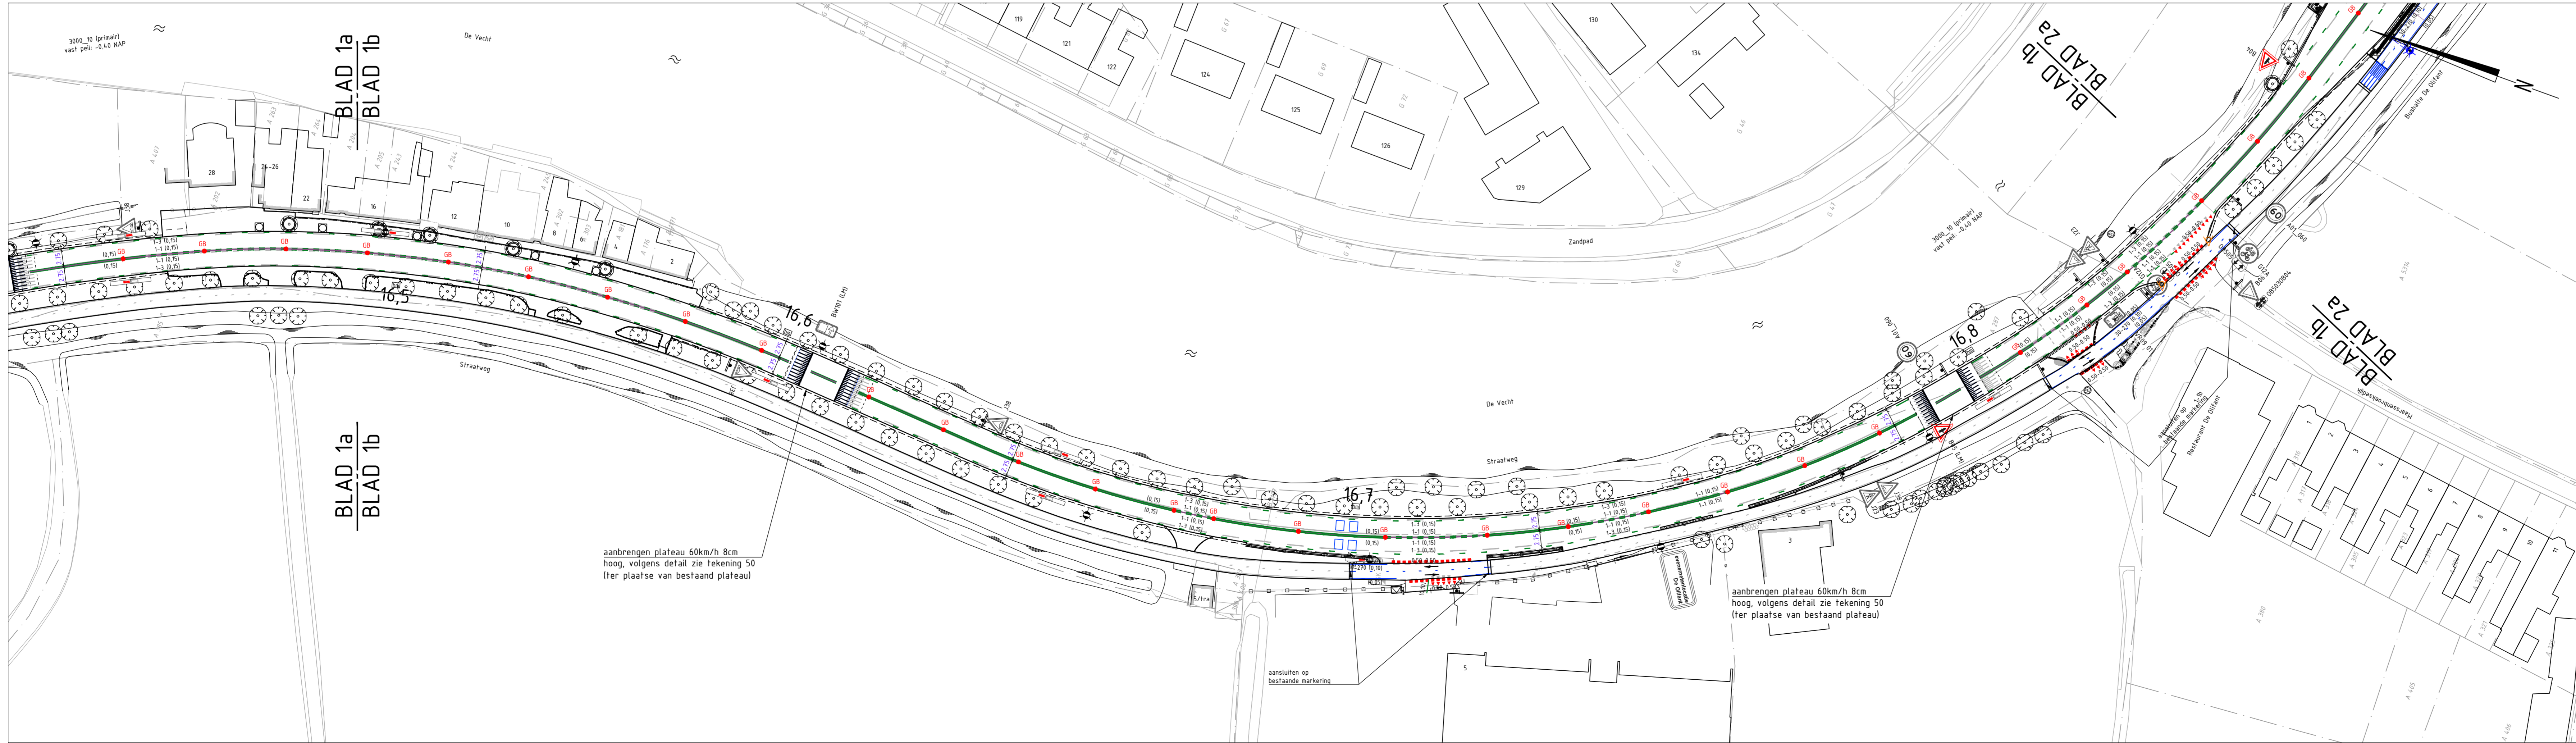

blad 1b


Legenda markeringen

- kant verharding
- marking, geen watergootjes, thermoplast type 1, dikte 2,0-2,2 mm, onderbroken, breed 0,15 m, kleur signaalviolet (RAL 4008)
- marking, geen watergootjes, thermoplast type 2, dikte 2,0-2,2 mm, onderbroken, breed 0,30 m
- marking, geen watergootjes, thermoplast type 2, dikte 2,0-2,2 mm, onderbroken, breed 0,15 m
- marking, geen watergootjes, thermoplast type 2, dikte 2,0-2,2 mm, onderbroken streep 1-1m, breed 0,15 m
- marking, geen watergootjes, thermoplast type 2, dikte 2,0-2,2 mm, onderbroken streep 1-3 m, breed 0,15 m
- marking, thermoplast type 1, dikte 3,0 mm, driehoeksmarking, hoog 500 mm, breed 500 mm
- marking, geen watergootjes, koudplast type 1, dikte 1,5 mm, onderbroken, breed 0,05 m
- marking, geen watergootjes, koudplast type 1, dikte 1,0 mm, onderbroken streep 30-270, breed 0,10 m
- marking figuratie cijfers 50, koudplast type 1, dikte 1,0-1,3 mm, 2x gespoten
- marking figuratie bliksemsticht, koudplast type 1, dikte 1,0-1,3 mm, 2x gespoten, lengte 7,50 m, breedte 1,50 m
- marking figuratie taludmarkering rijbaan, koudplast type 1, dikte 1,0-1,3 mm, 2x gespoten
- marking, koudplast type 1 dikte 1,0-1,3 mm, figuratie psychobremmen, 2x gespoten
- marking figuratie sijk, koudplast type 1, dikte 1,0-1,3 mm, 2x gespoten, lengte 2,50m
- aanbrengen glasbolreflector

Legenda bebording

- aanbrengen verkeersbord
- aanbrengen bord met 1 paal
- bestaande verkeersbord
- bestaande bord met 1 paal
- bestaande lichtmast
- bestaande hectometerpaal
- bestaande boom
- bestaande feluus

Situatie

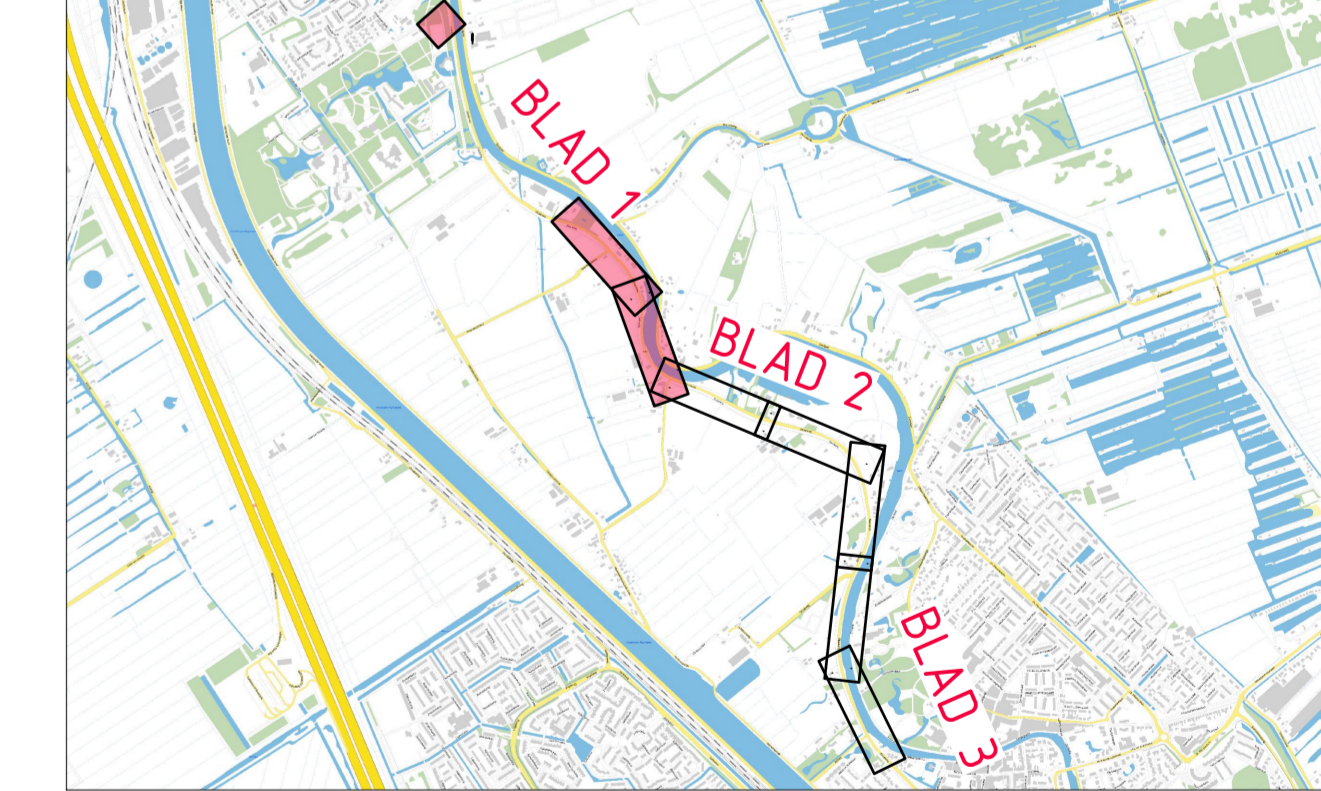


N402 BREUKELN - MAARSSSEN-DORP

Situatie te maken werk Markering- en bebordingswerkzaamheden		BOUWTEAM Versluys & Zoon BV		ADCIM	
PROJECTCODE 20250218	TEKENINGNUMMER 71	STATUS Definitief	VERSIE 0	SCHAAL 1:500	FORMAAT A1-1189
GETEKEND P. van Zessen	GECONTROLEERD M. Collé	DATUM VAN UITGAVE 16-04-2026		BLAD 1 van 3	DOCUMENT Tekening



blad 2a

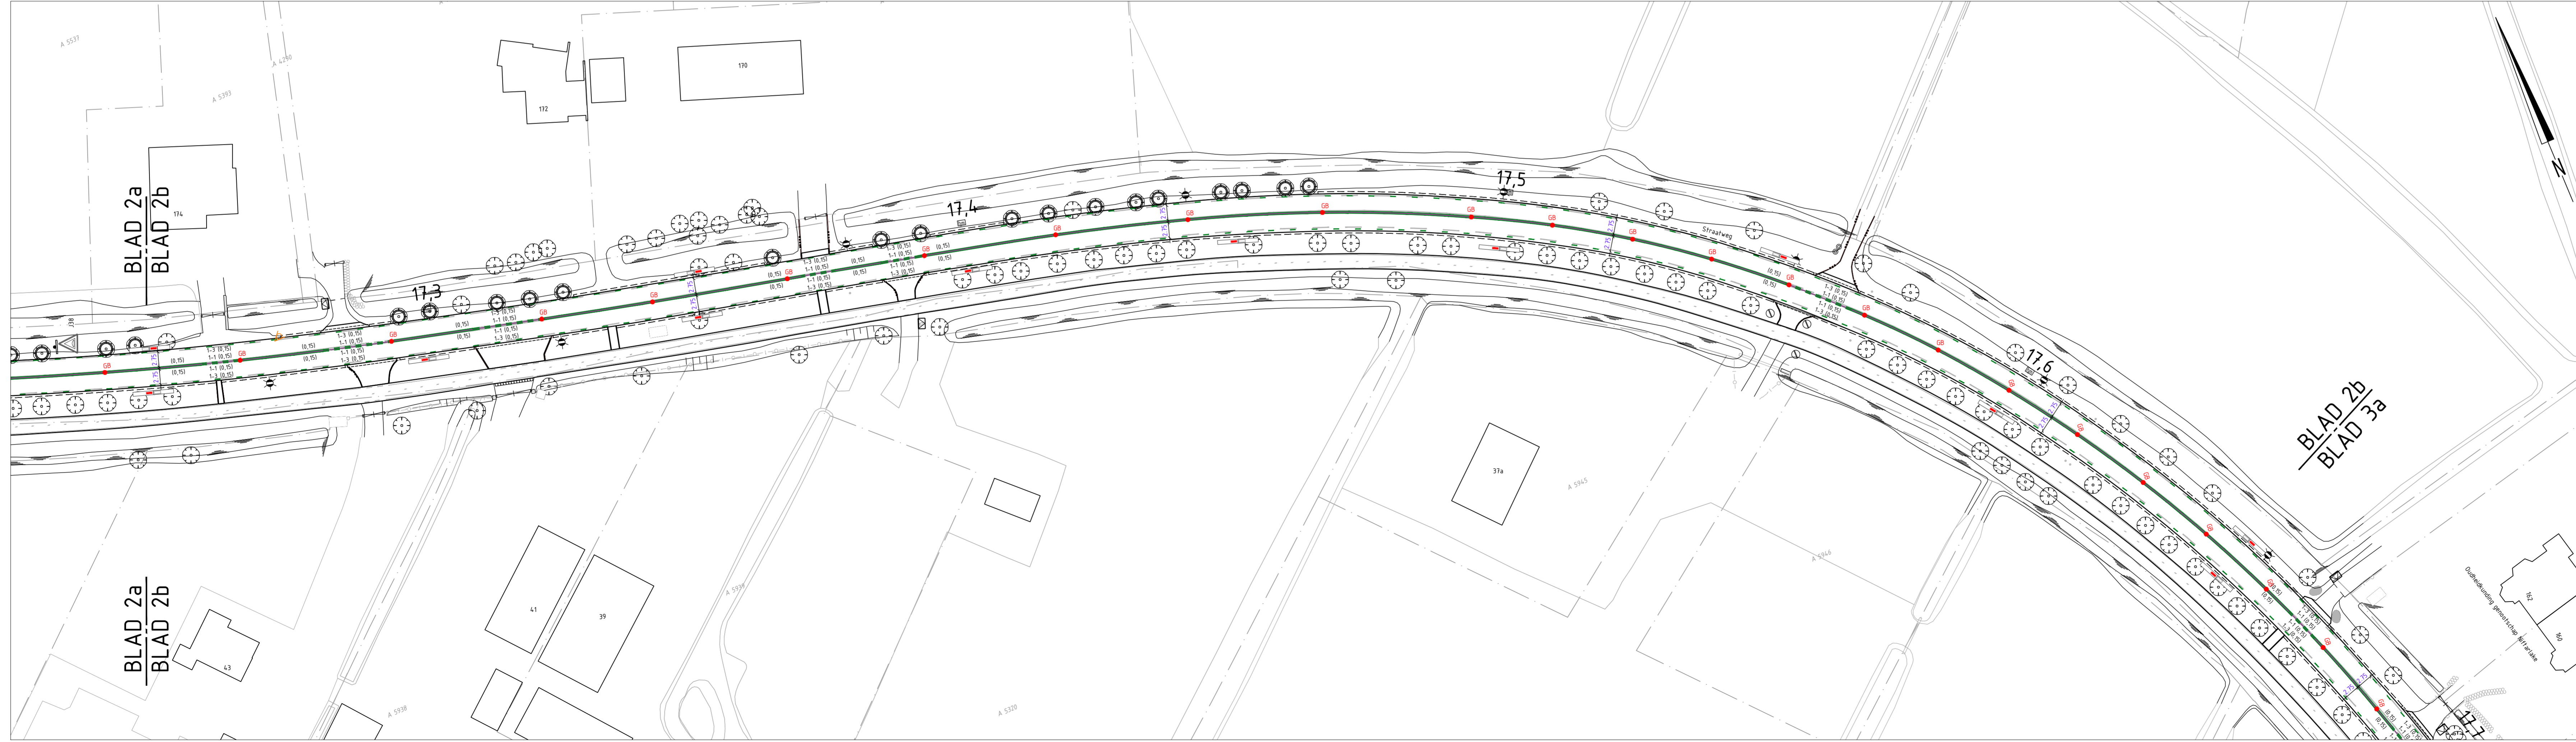

blad 2b


Legenda markeringen

- kant verharding
- markering, geen watergootjes, thermoplast type 1, dikte 2,0-2,2 mm, onderbroken, breed 0,15 m, kleur signaalviolet (RAL 4008)
- markering, geen watergootjes, thermoplast type 2, dikte 2,0-2,2 mm, onderbroken, breed 0,30 m
- markering, geen watergootjes, thermoplast type 2, dikte 2,0-2,2 mm, onderbroken, breed 0,15 m
- markering, geen watergootjes, thermoplast type 2, dikte 2,0-2,2 mm, onderbroken streep 1-3m, breed 0,15 m
- markering, geen watergootjes, thermoplast type 2, dikte 2,0-2,2 mm, onderbroken streep 1-3 m, breed 0,15 m
- markering, thermoplast type 1, dikte 3,0 mm, driehoeksmarkering, hoog 500 mm, breed 500 mm
- markering, thermoplast type 1, dikte 3,0 mm, blokmarting, hoog 500 mm, breed 500 mm
- markering, geen watergootjes, koudplast type 1, dikte 1,5 mm, onderbroken, breed 0,05 m
- markering, geen watergootjes, koudplast type 1, dikte 1,0 mm, onderbroken streep 30-270, breed 0,10 m
- markering figuratie cijfers 50, koudplast type 1, dikte 1,0-1,3 mm, 2x gespoten
- markering figuratie bliksemsticht, koudplast type 1, dikte 1,0-1,3 mm, 2x gespoten, lengte 7,50 m, breedte 1,50 m
- markering figuratie taludmarkering rijbaan, koudplast type 1, dikte 1,0-1,3 mm, 2x gespoten
- markering figuratie taludmarkering fietspad, koudplast type 1, dikte 1,0-1,3 mm, 2x gespoten
- markering figuratie bliksemsticht, koudplast type 1, dikte 1,0-1,3 mm, 2x gespoten
- markering figuratie bliksemsticht, koudplast type 1, dikte 1,0-1,3 mm, 2x gespoten, lengte 2,50m
- aanbrengen glasbolreflector

Legenda bebording


- aanbrengen verkeersbord
- aanbrengen bord met 1 paal
- bestaande verkeersbord
- bestaande bord met 1 paal
- bestaande lichtmast
- bestaande hectometerpaal
- bestaande boom
- bestaande tellus

Situatie

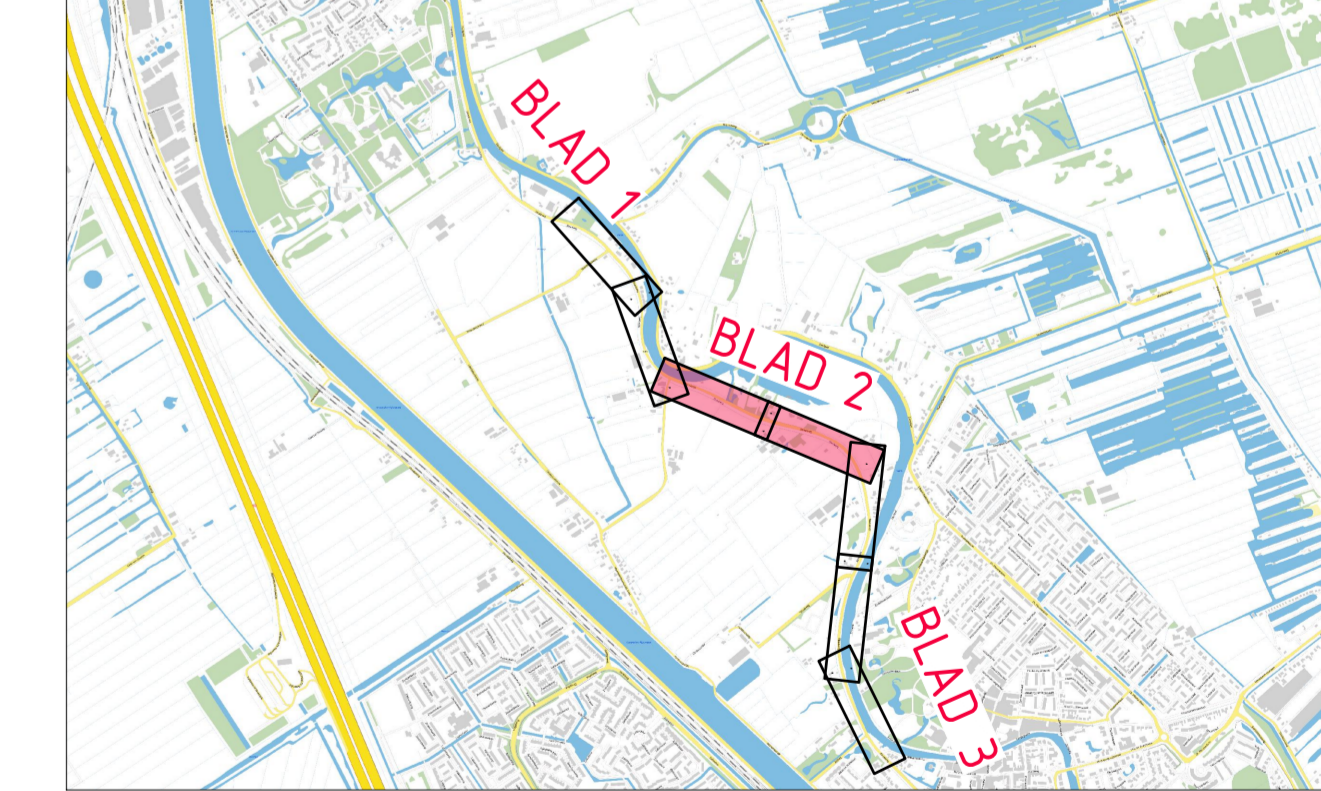


N402 BREUKELN - MAARSSSEN-DORP


Situatie te maken werk Markering- en bebordingswerkzaamheden		BOUWTEAM Versluis & Zoon BV Aannemer en begeleidingsbureau		ADCM	
PROJECTCODE 20250218	TEKENINGNUMMER 71	STATUS Definitief	VERSIE 0	SCHAAL 1500	FORMAAT A1+1189
GETEKEND P. van Zessen	GECONTROLEERD M. Collé	DATUM VAN UITGAVE 16-04-2026	BLAD 2 van 3	DOCUMENT Tekening	

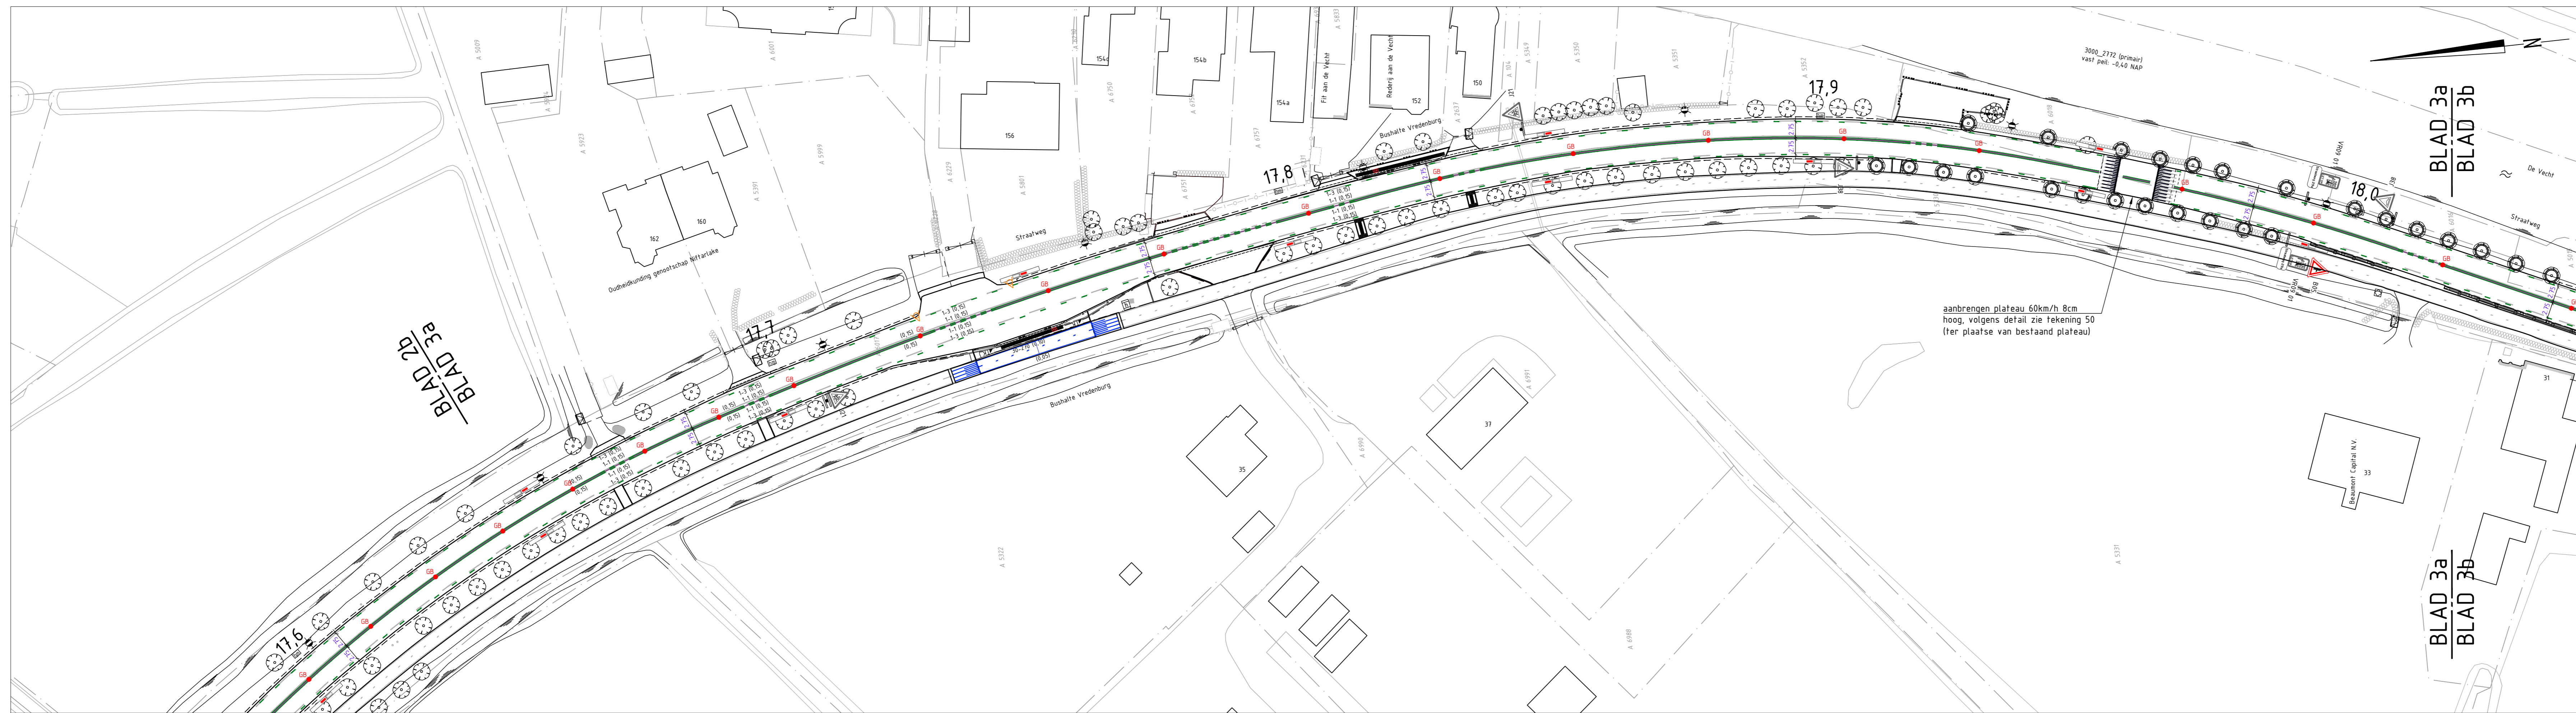

blad 3a

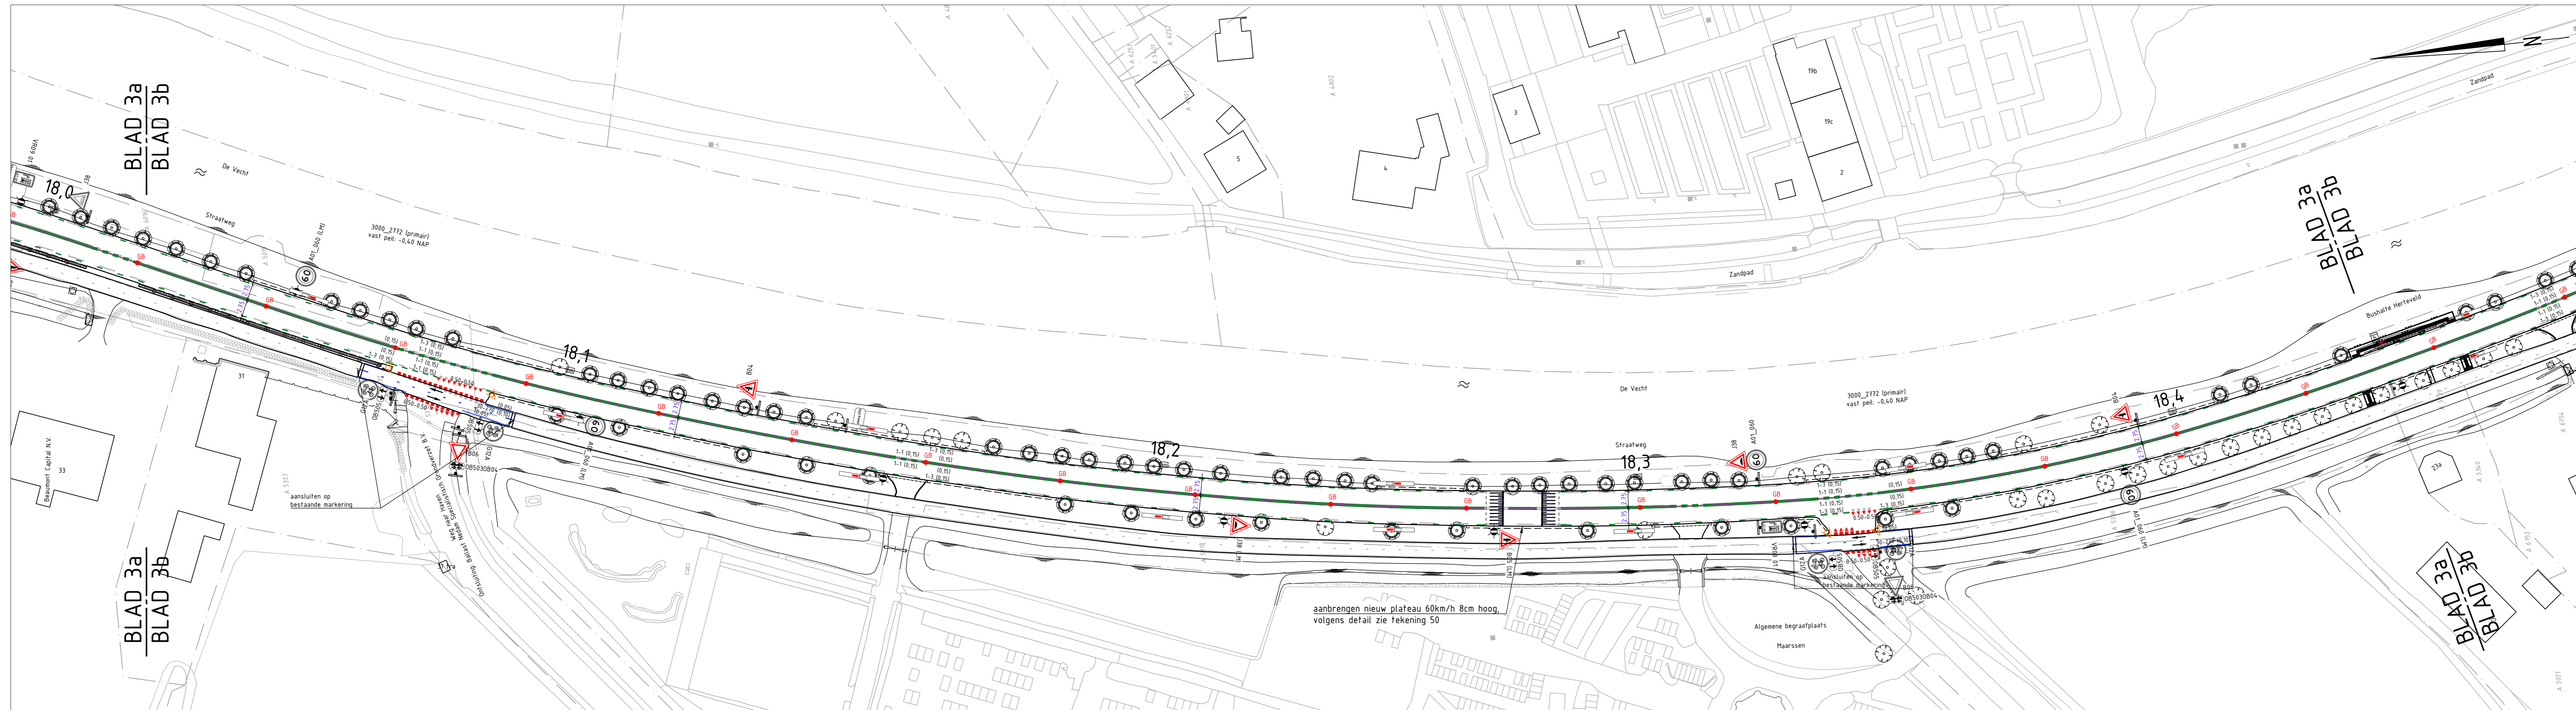

blad 3b

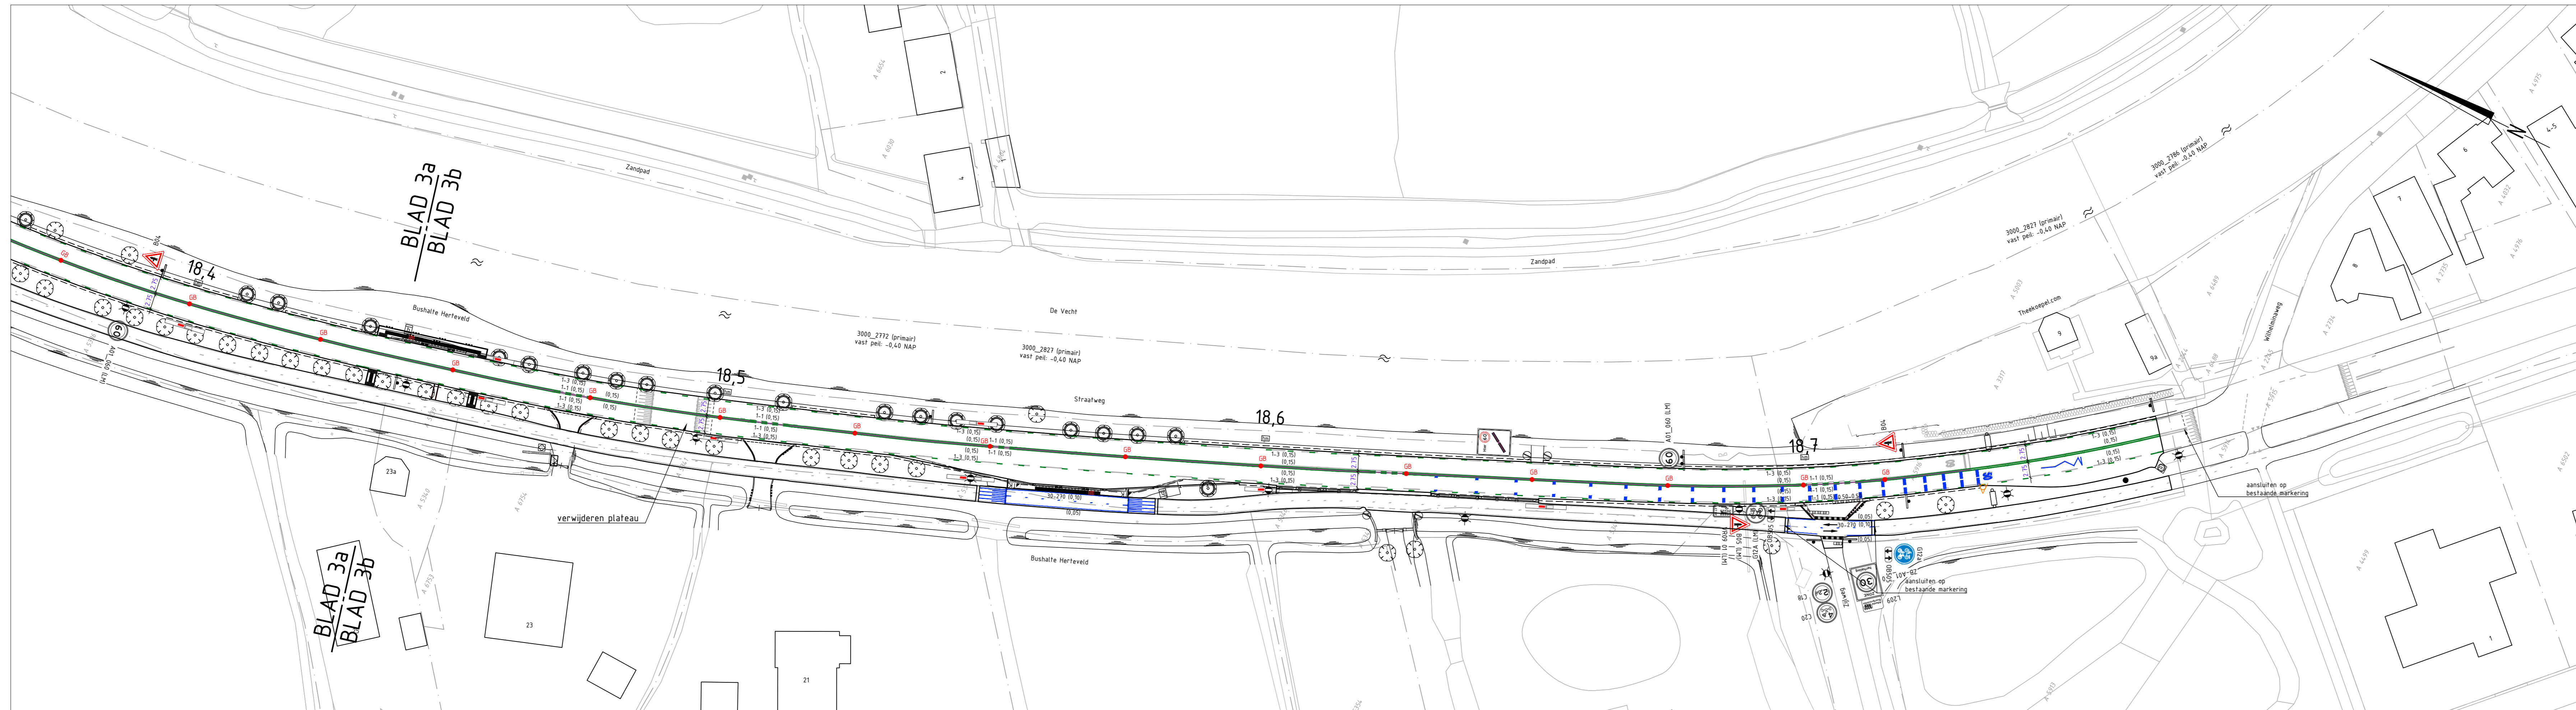

blad 3c


Legenda markeringen

- kant verharding
- marking, geen waterpoeltes, thermoplast type 1, dikte 2.0-2.2 mm, onderbroken, breed 0.15 m, kleur signaalwit (RAL 4008)
- marking, geen waterpoeltes, thermoplast type 2, dikte 2.0-2.2 mm, onderbroken, breed 0.15 m
- marking, thermoplast type 1, dikte 3.0 mm, driehoeksmarking, hoog 500 mm, breed 500 mm
- marking, thermoplast type 1, dikte 3.0 mm, blokmarking, hoog 500 mm, breed 500 mm
- marking, geen waterpoeltes, koudplaat type 1, dikte 1.5 mm, onderbroken, breed 0.05 m
- marking, geen waterpoeltes, koudplaat type 1, dikte 1.0-1.3 mm, 2x gesloten
- marking figuratie cijfers 50, koudplaat type 1, dikte 1.0-1.3 mm, 2x gesloten
- marking figuratie bliksemzich, koudplaat type 1, dikte 1.0-1.3 mm, 2x gesloten, lengte 1.50 m, breedte 1.50 m
- marking figuratie taludmarkering rijbaan, koudplaat type 1, dikte 1.0-1.3 mm, 2x gesloten
- marking figuratie taludmarkering fietspad, koudplaat type 1, dikte 1.0-1.3 mm, 2x gesloten
- marking, koudplaat type 1, dikte 1.0-1.3 mm, figuratie psychobremsen, 2x gesloten
- marking figuratie pijl, koudplaat type 1, dikte 1.0-1.3 mm, 2x gesloten, lengte 2.50m
- aanbrengen glasbrefactor

Legenda bebording

- aanbrengen verkeersbord
- aanbrengen bord met 1 paal
- bestaande verkeersbord
- bestaande bord met 1 paal
- bestaande lichtmast
- bestaande heftometerpaal
- bestaande boom
- bestaande felus

Situatie

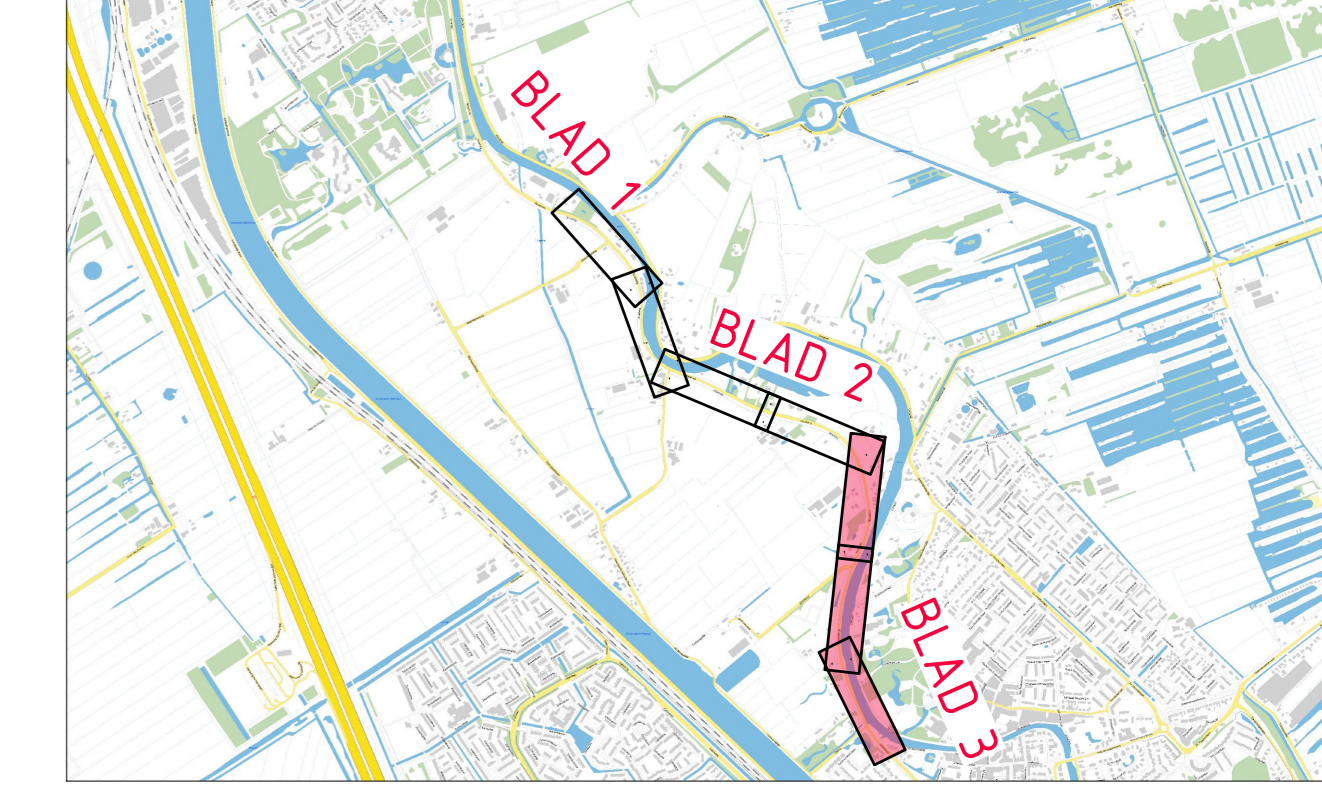

N402 BREUKELN - MAARSSEN-DORP

Situatie te maken werk		BOUWTEAM		ADCM	
Markering- en bebordingswerkzaamheden		Versluis & Zoon BV			
PROJECTCODE 20250218	TEKENINGNUMMER 11	STATUS Definitief	VERSE 0	SCHAAL 1:500	FORMAAT A0
GETEKEND P. van Zessen	GECONTROLEERD M. Collé	DATUM VAN UITGAVE 16-04-2026	BLAD 3 van 3	DOCUMENT Tekening	