




Detail 8

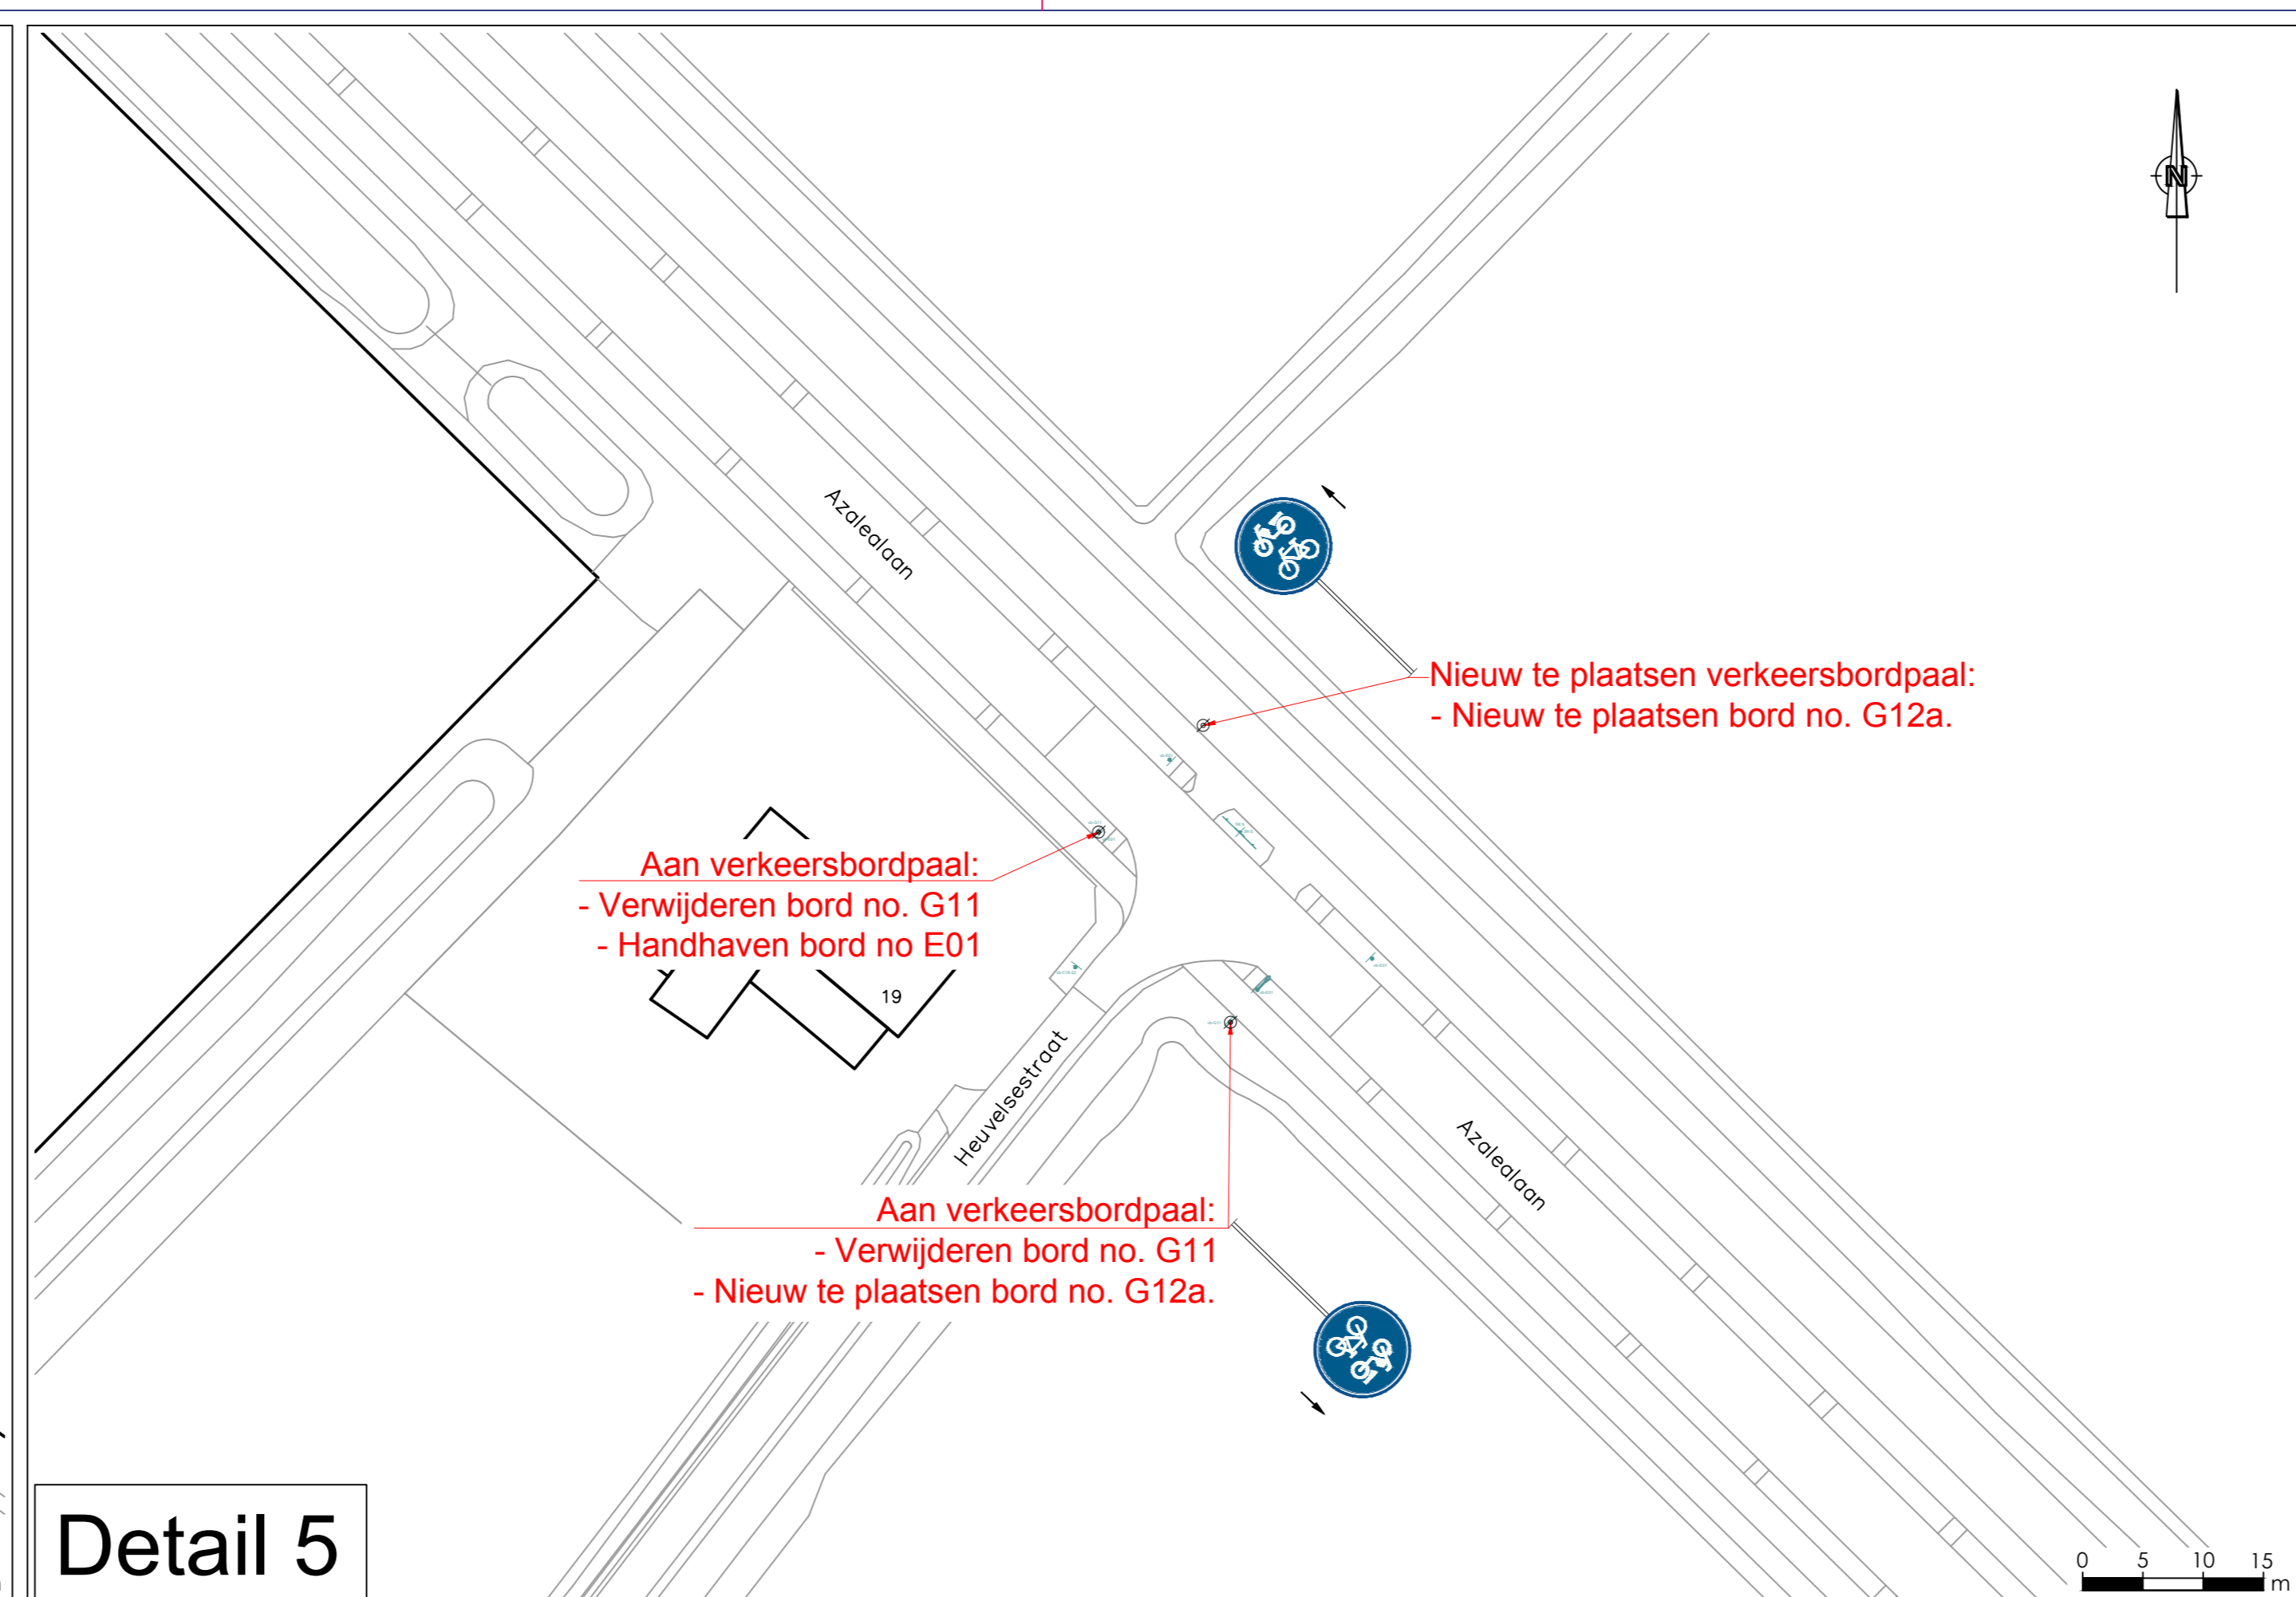


Detail 5

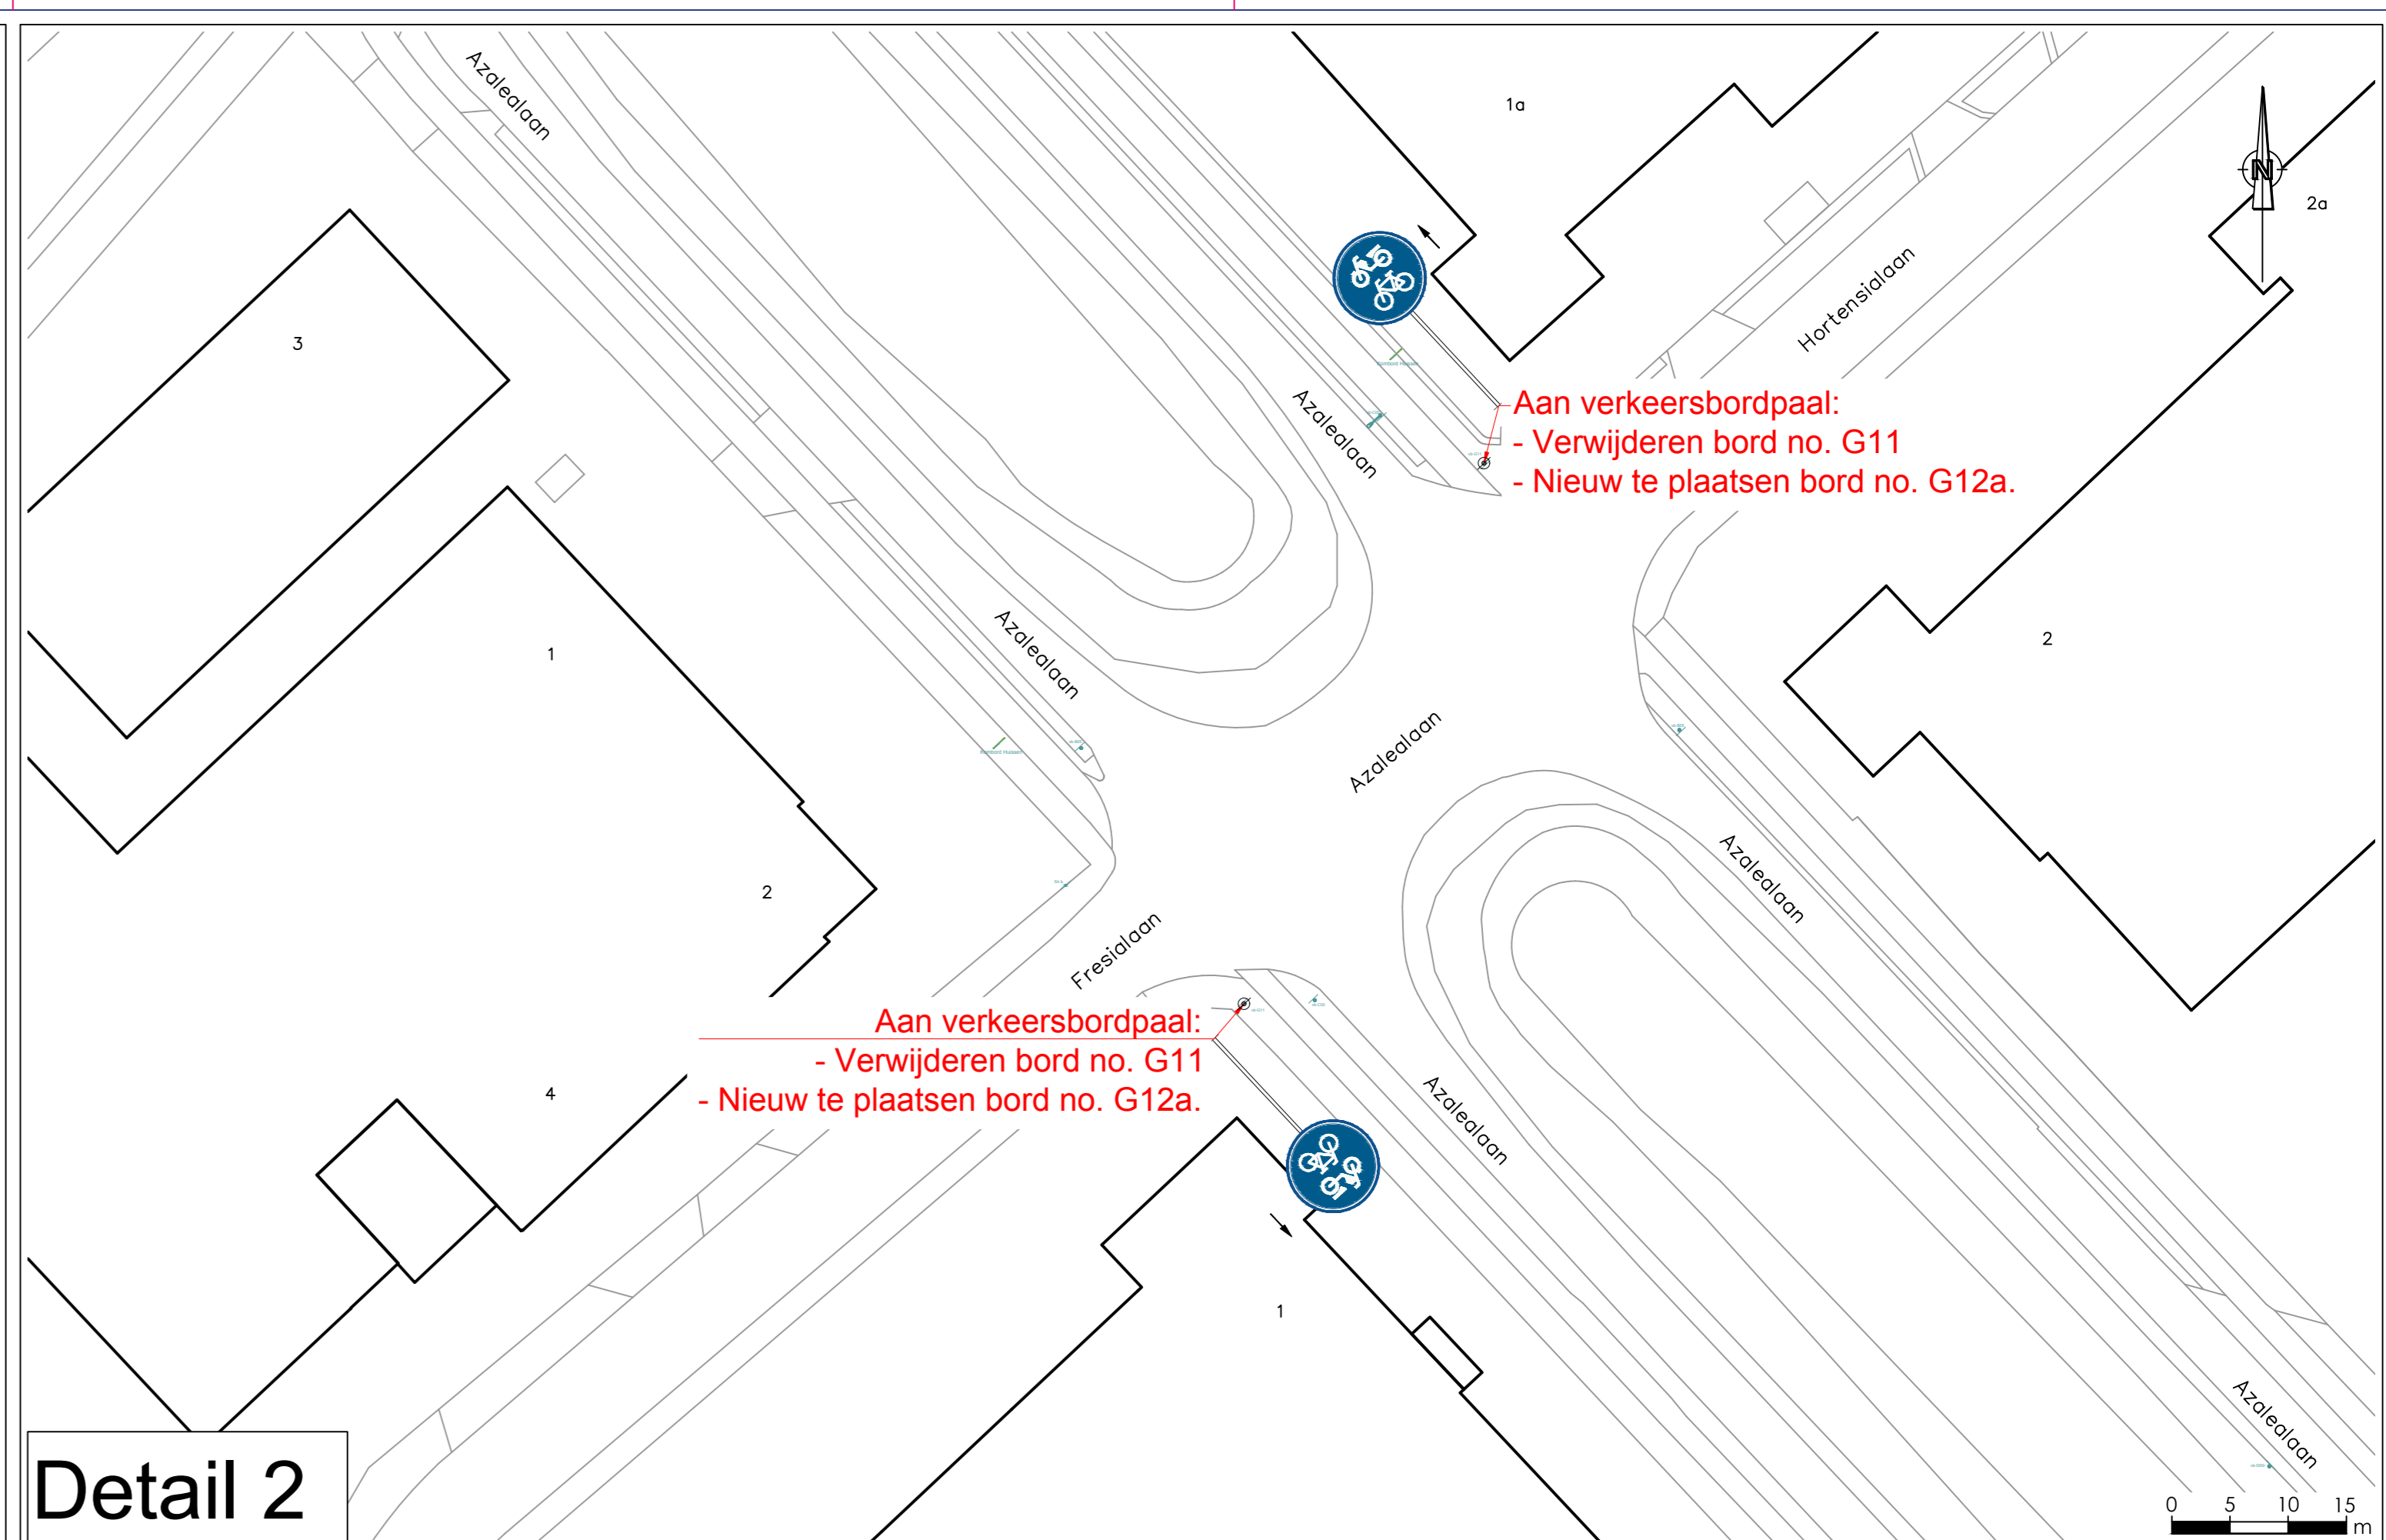


Detail 2

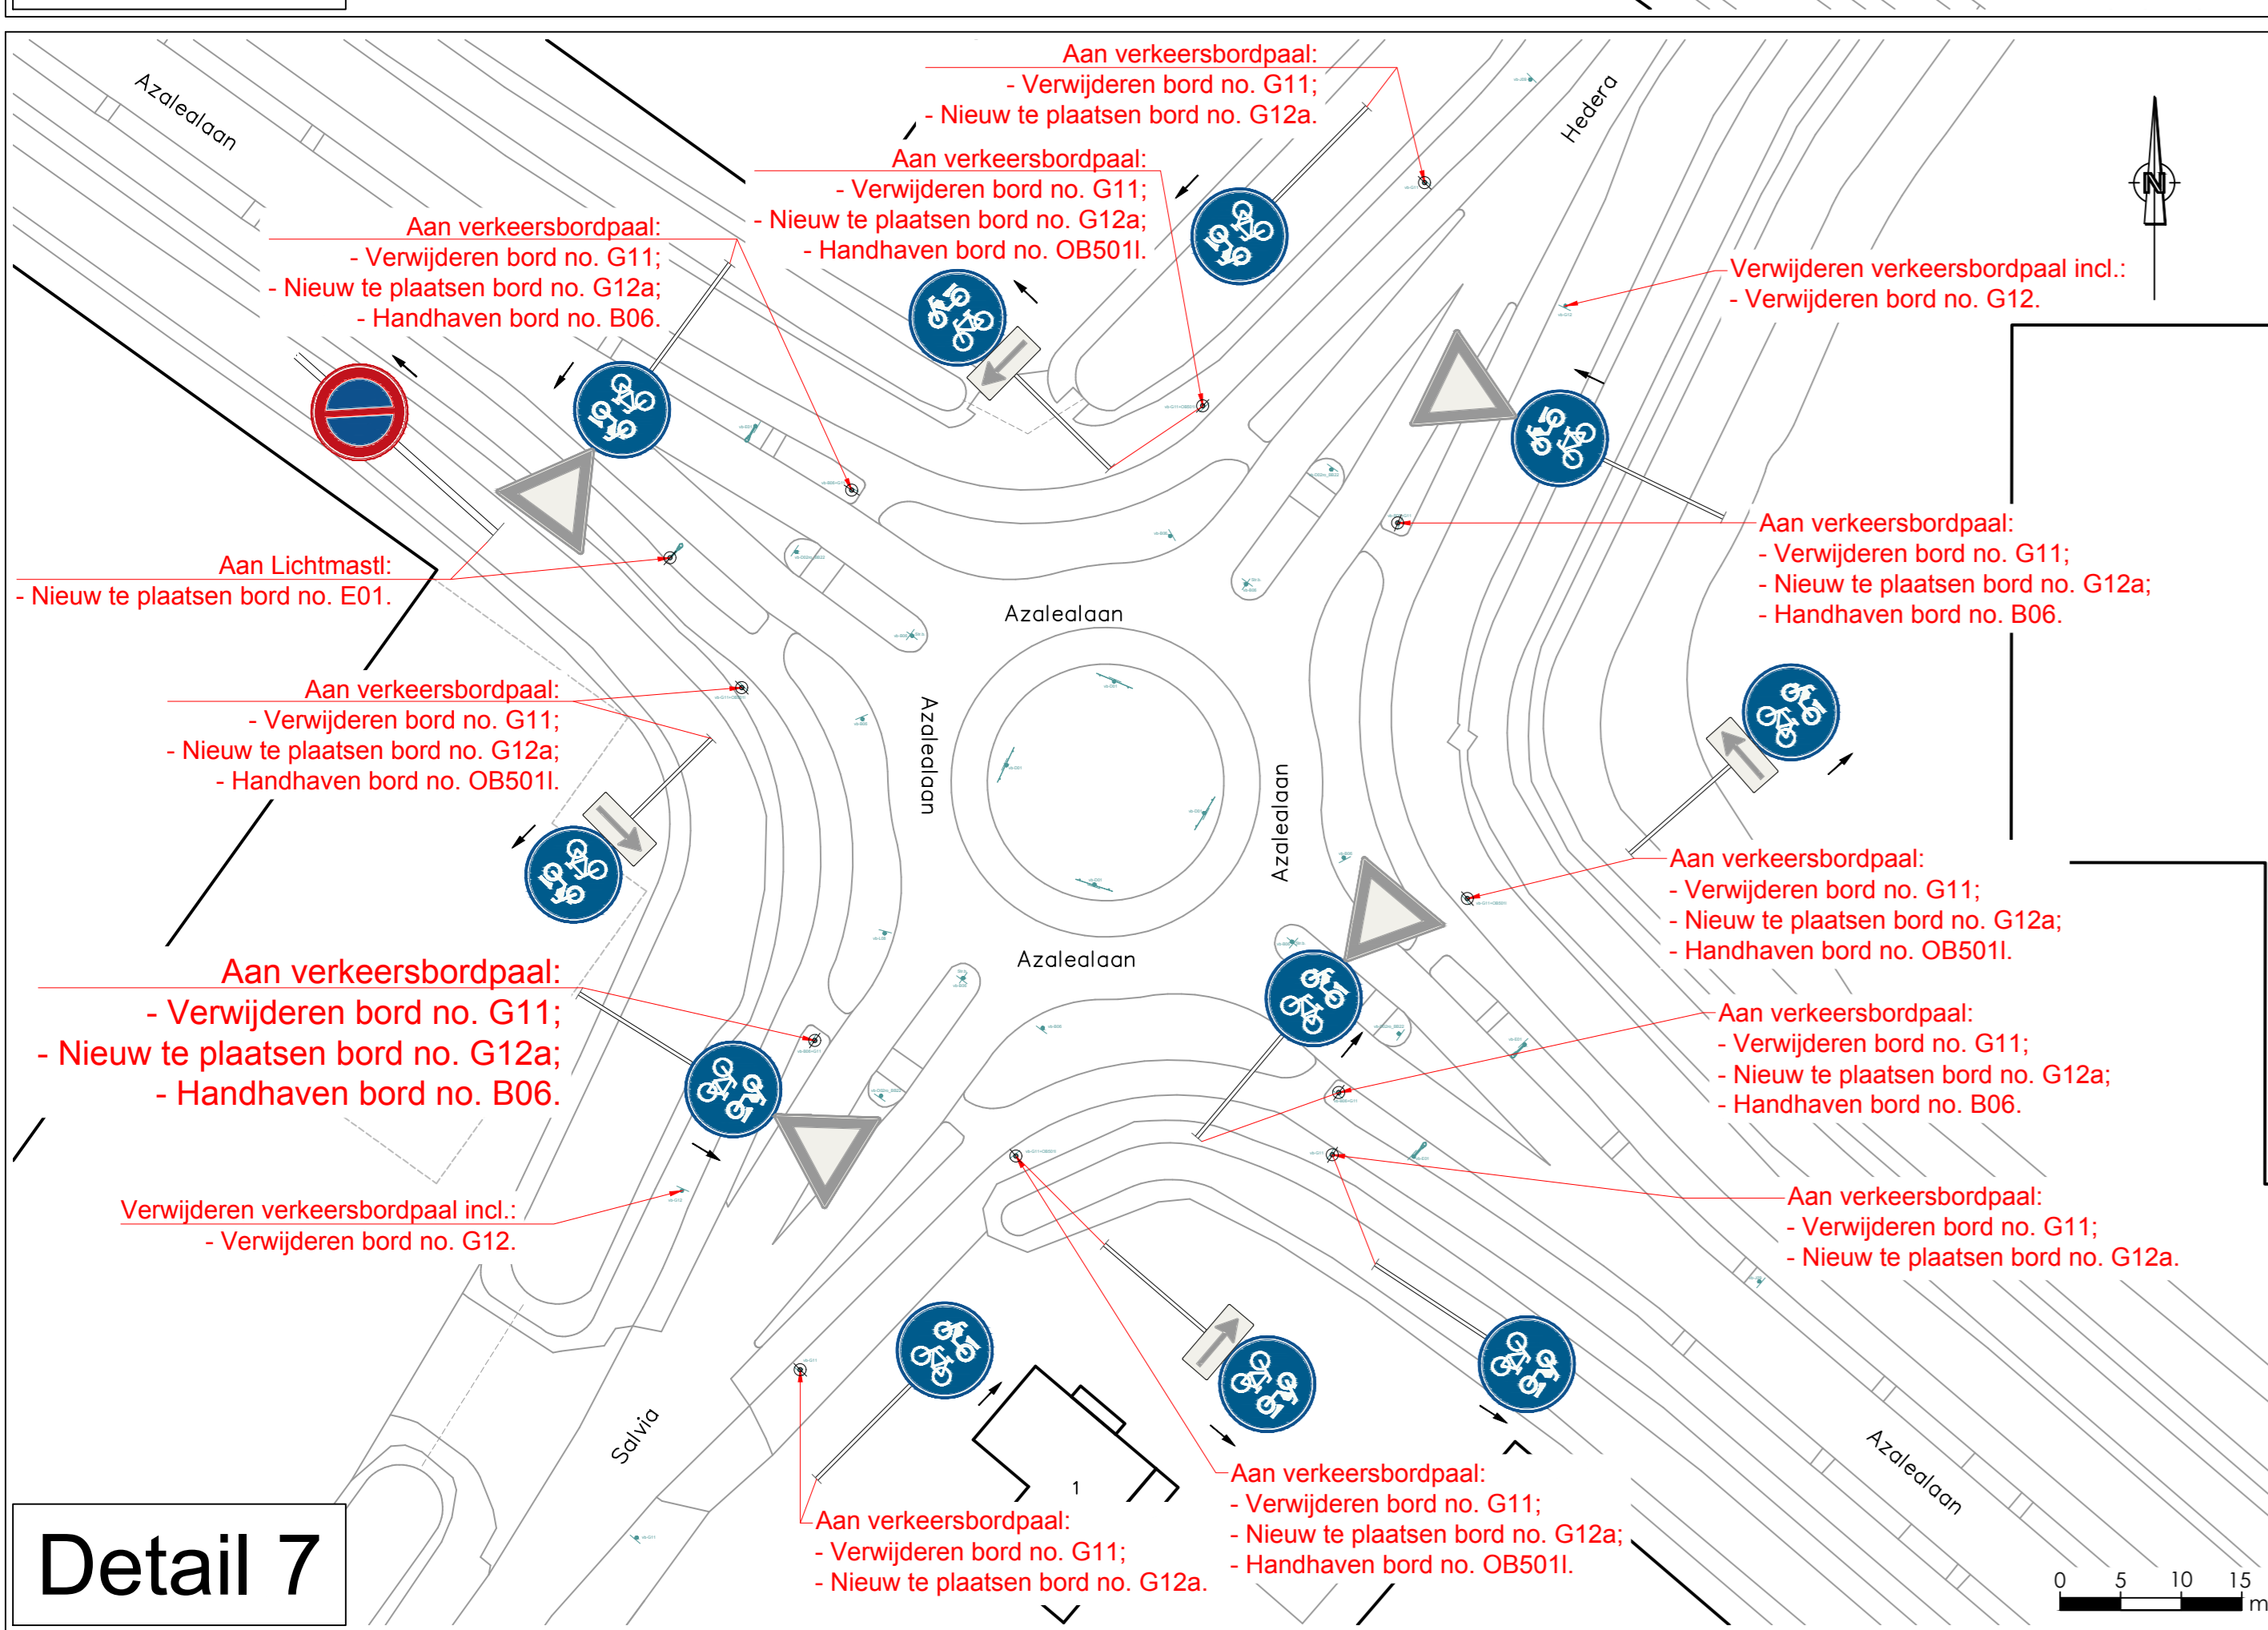


Detail 7

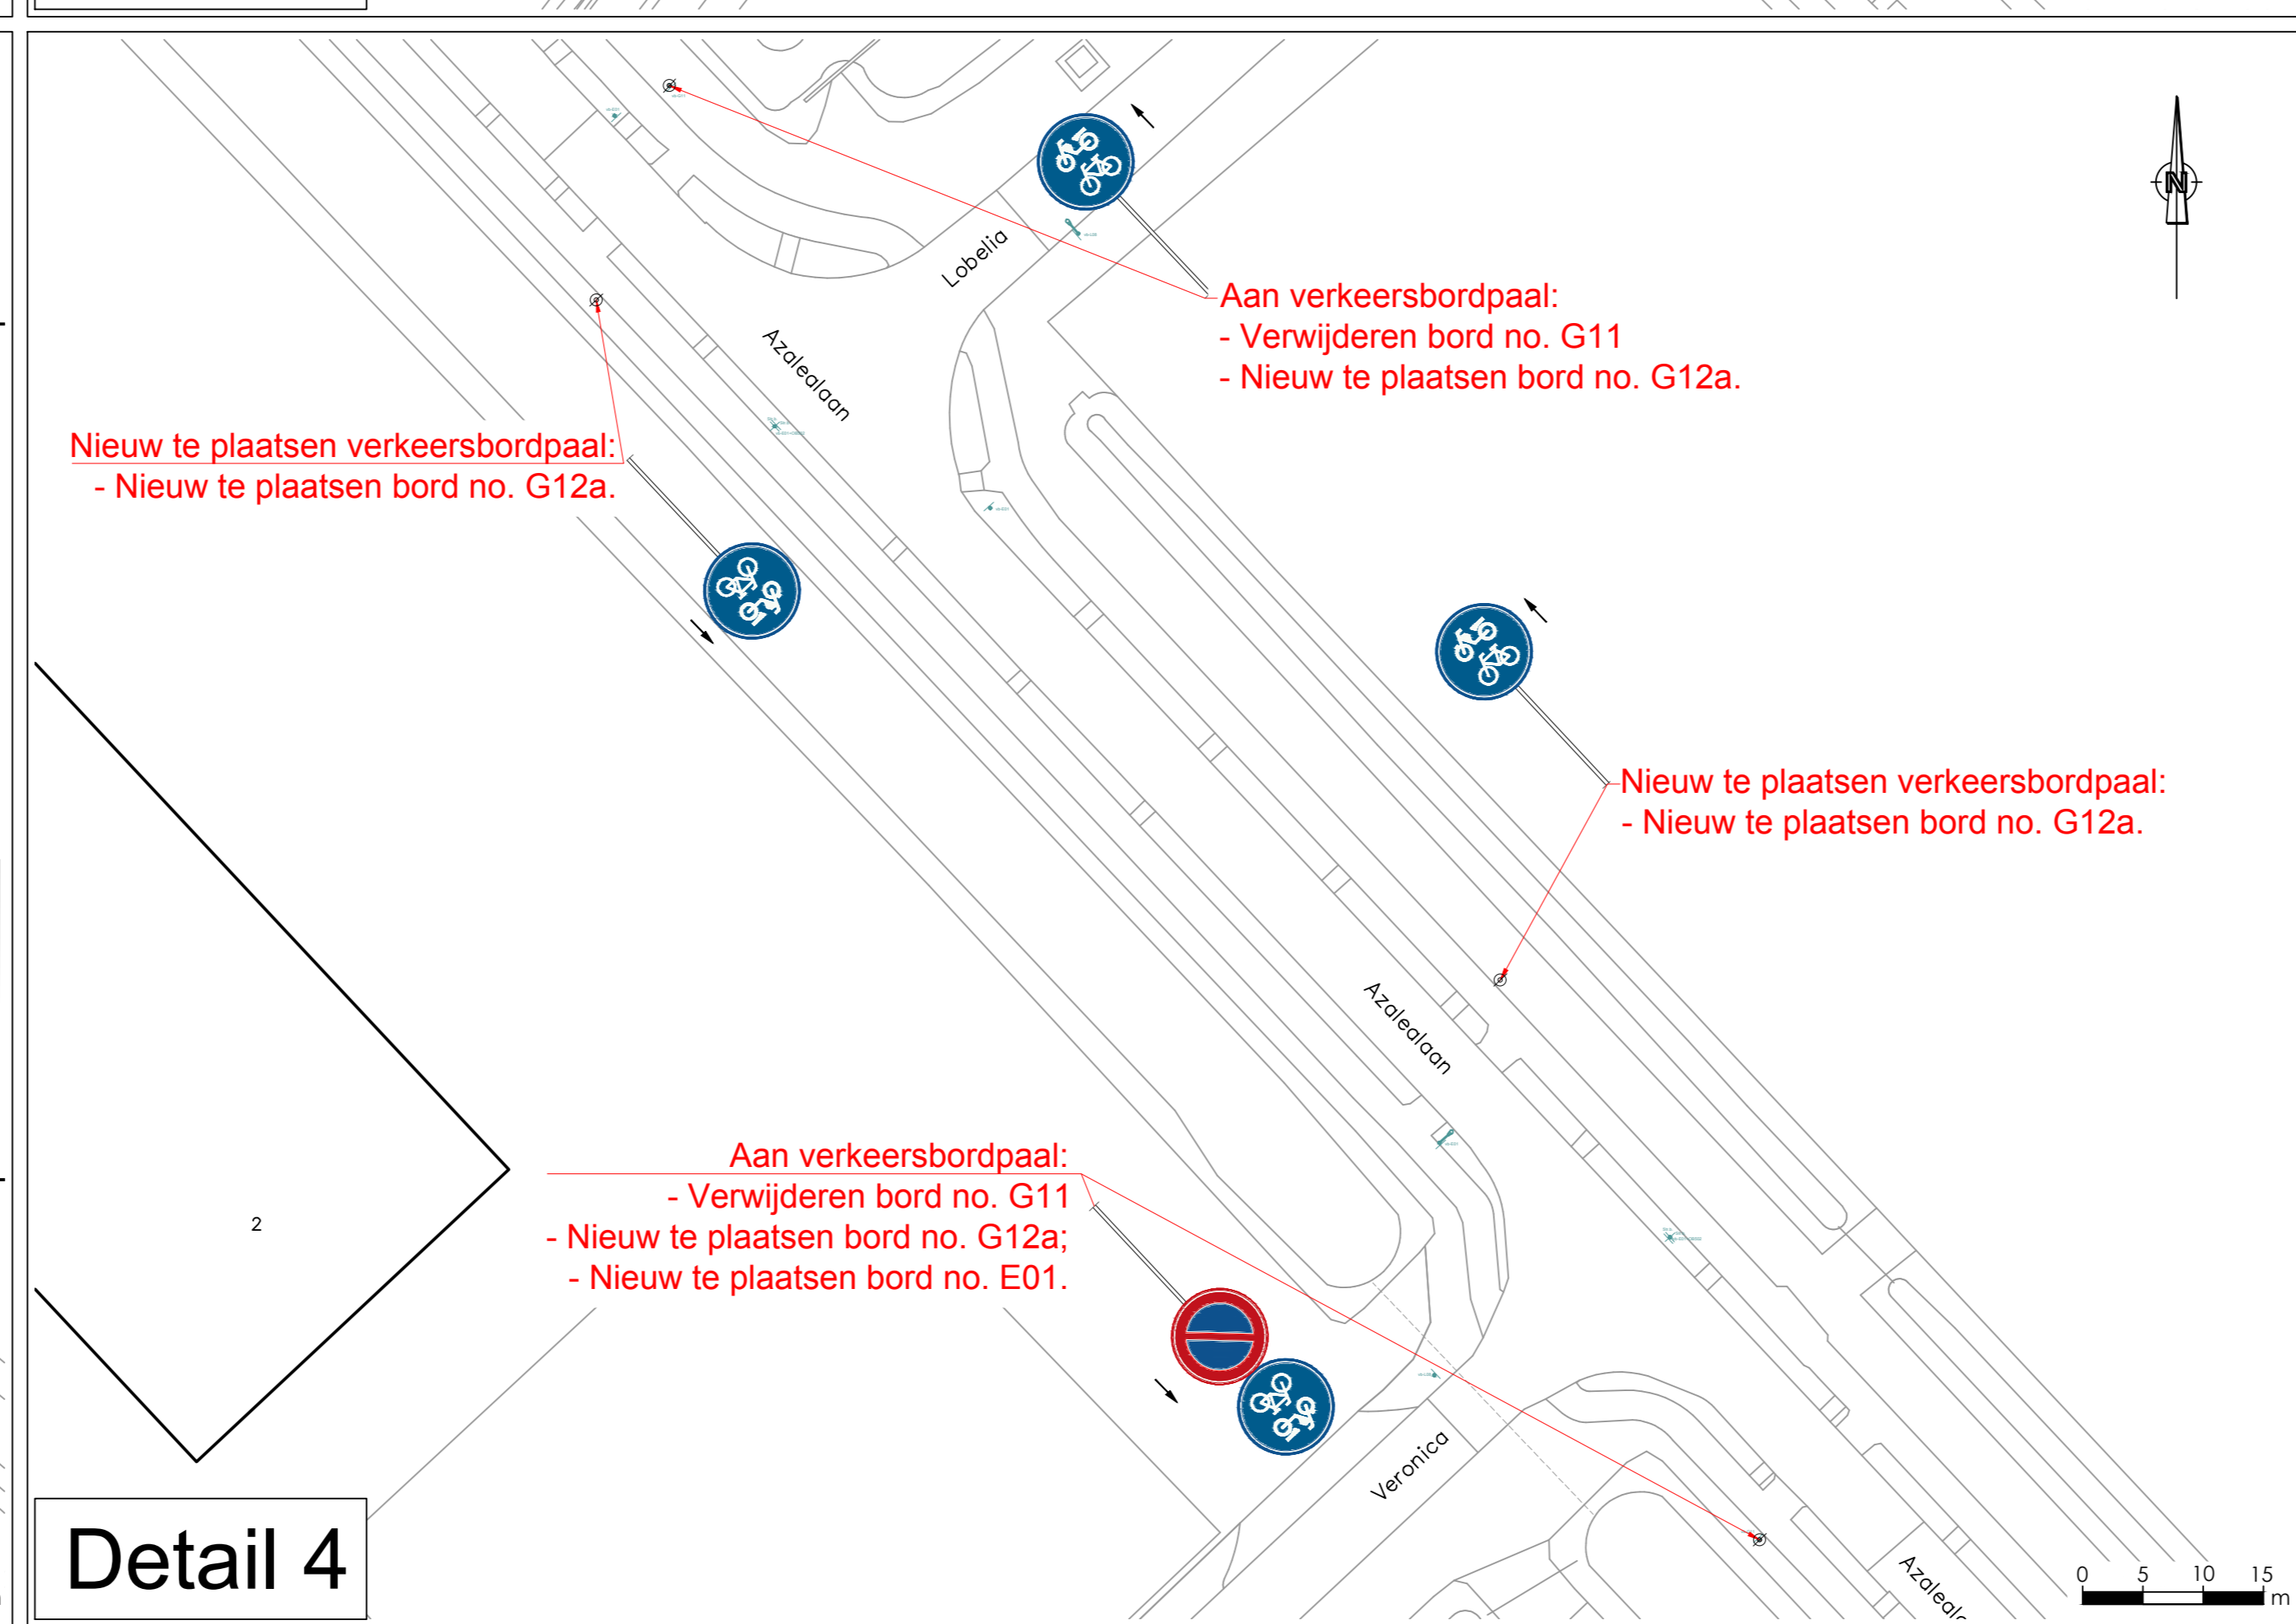


Detail 4

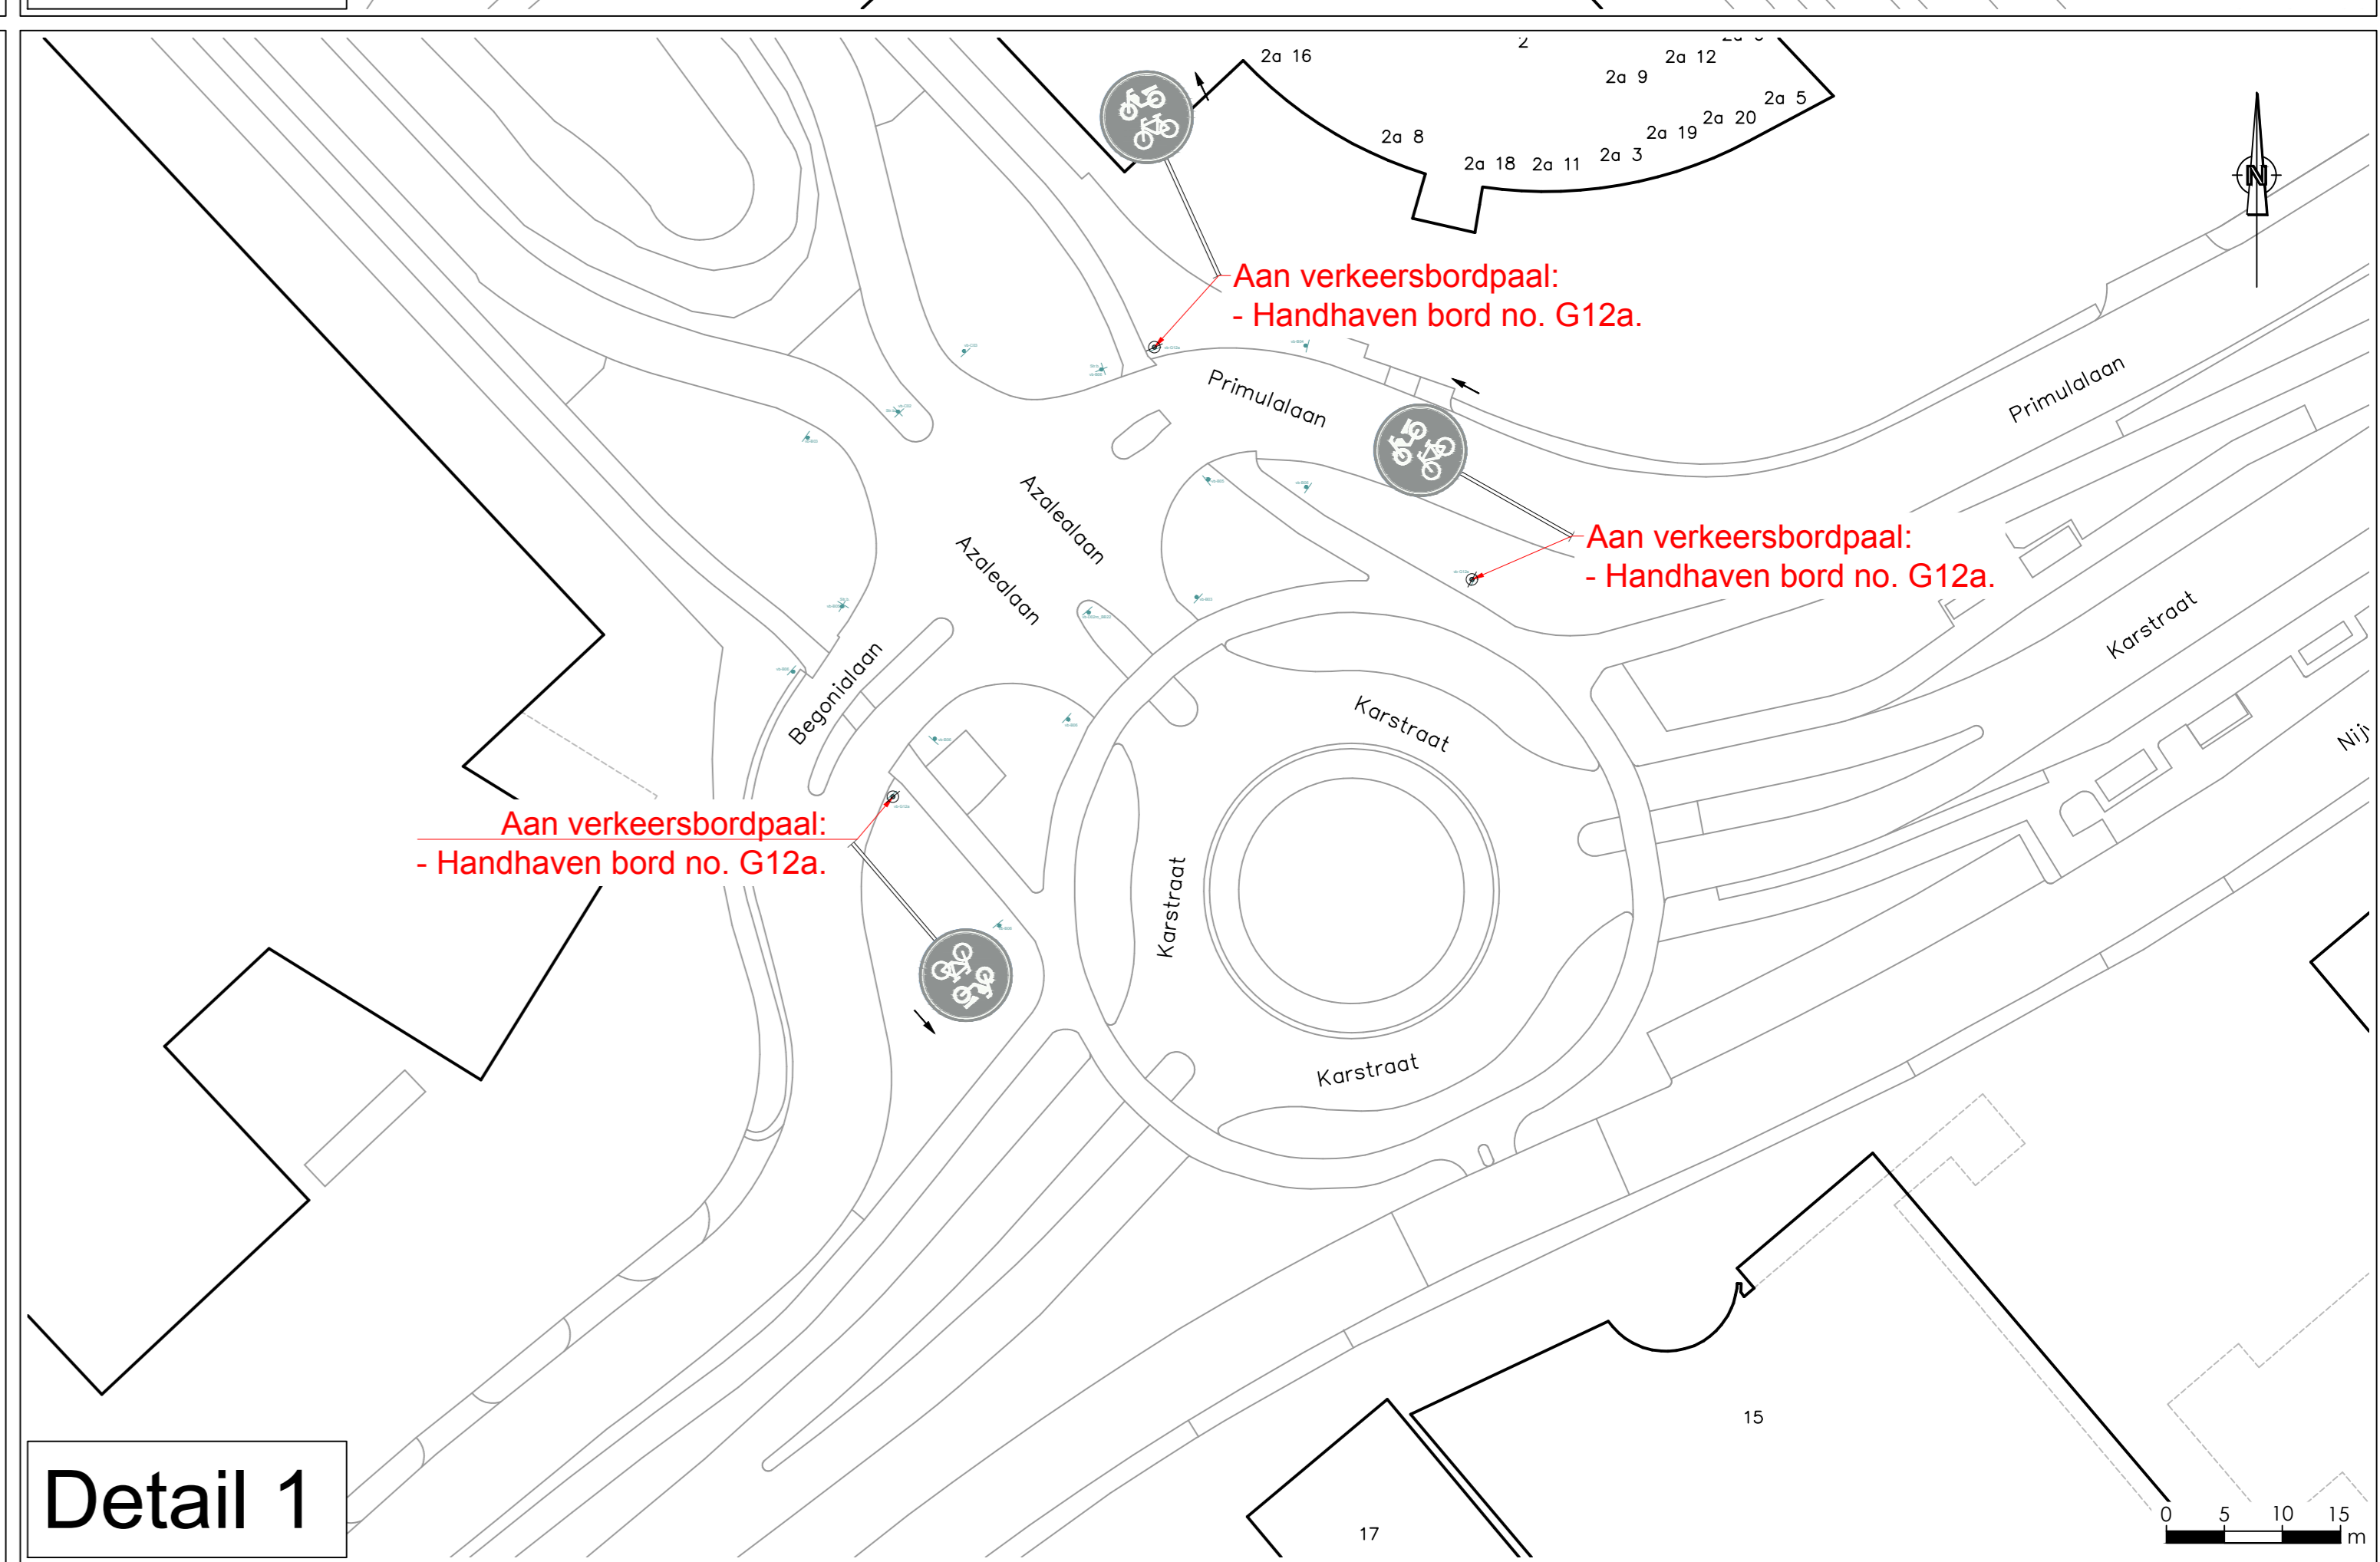


Detail 1

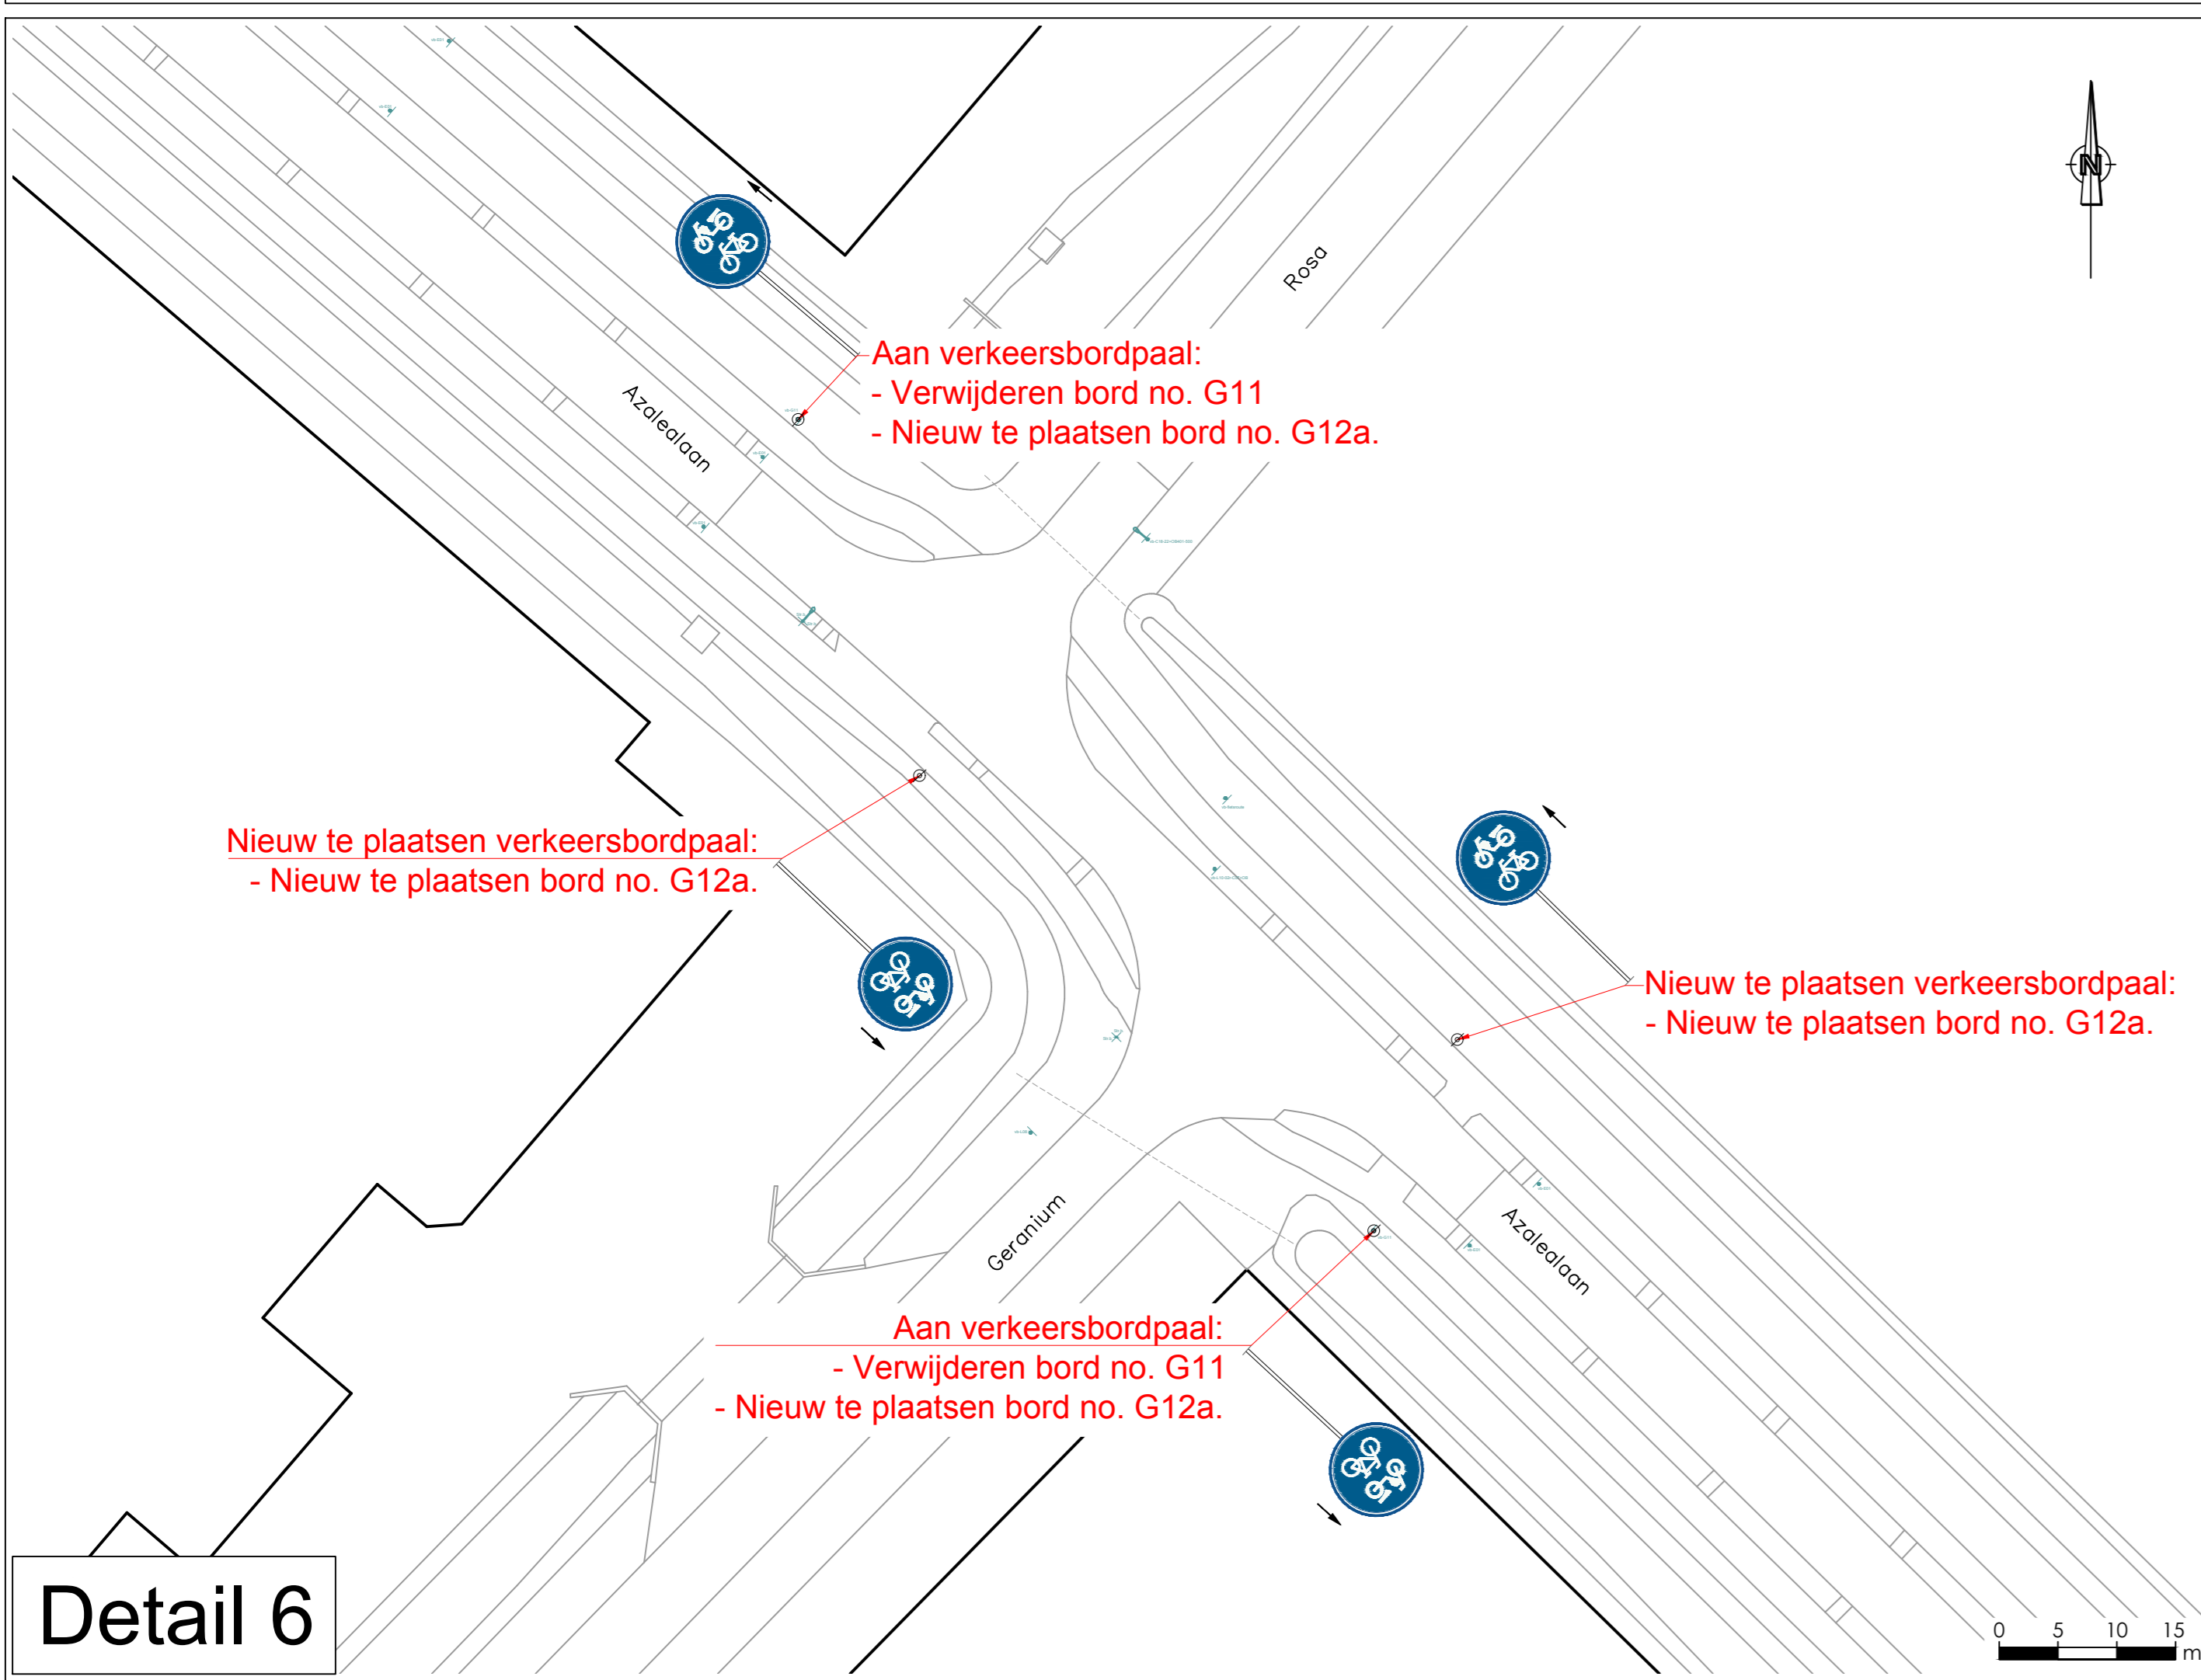

Detail 6

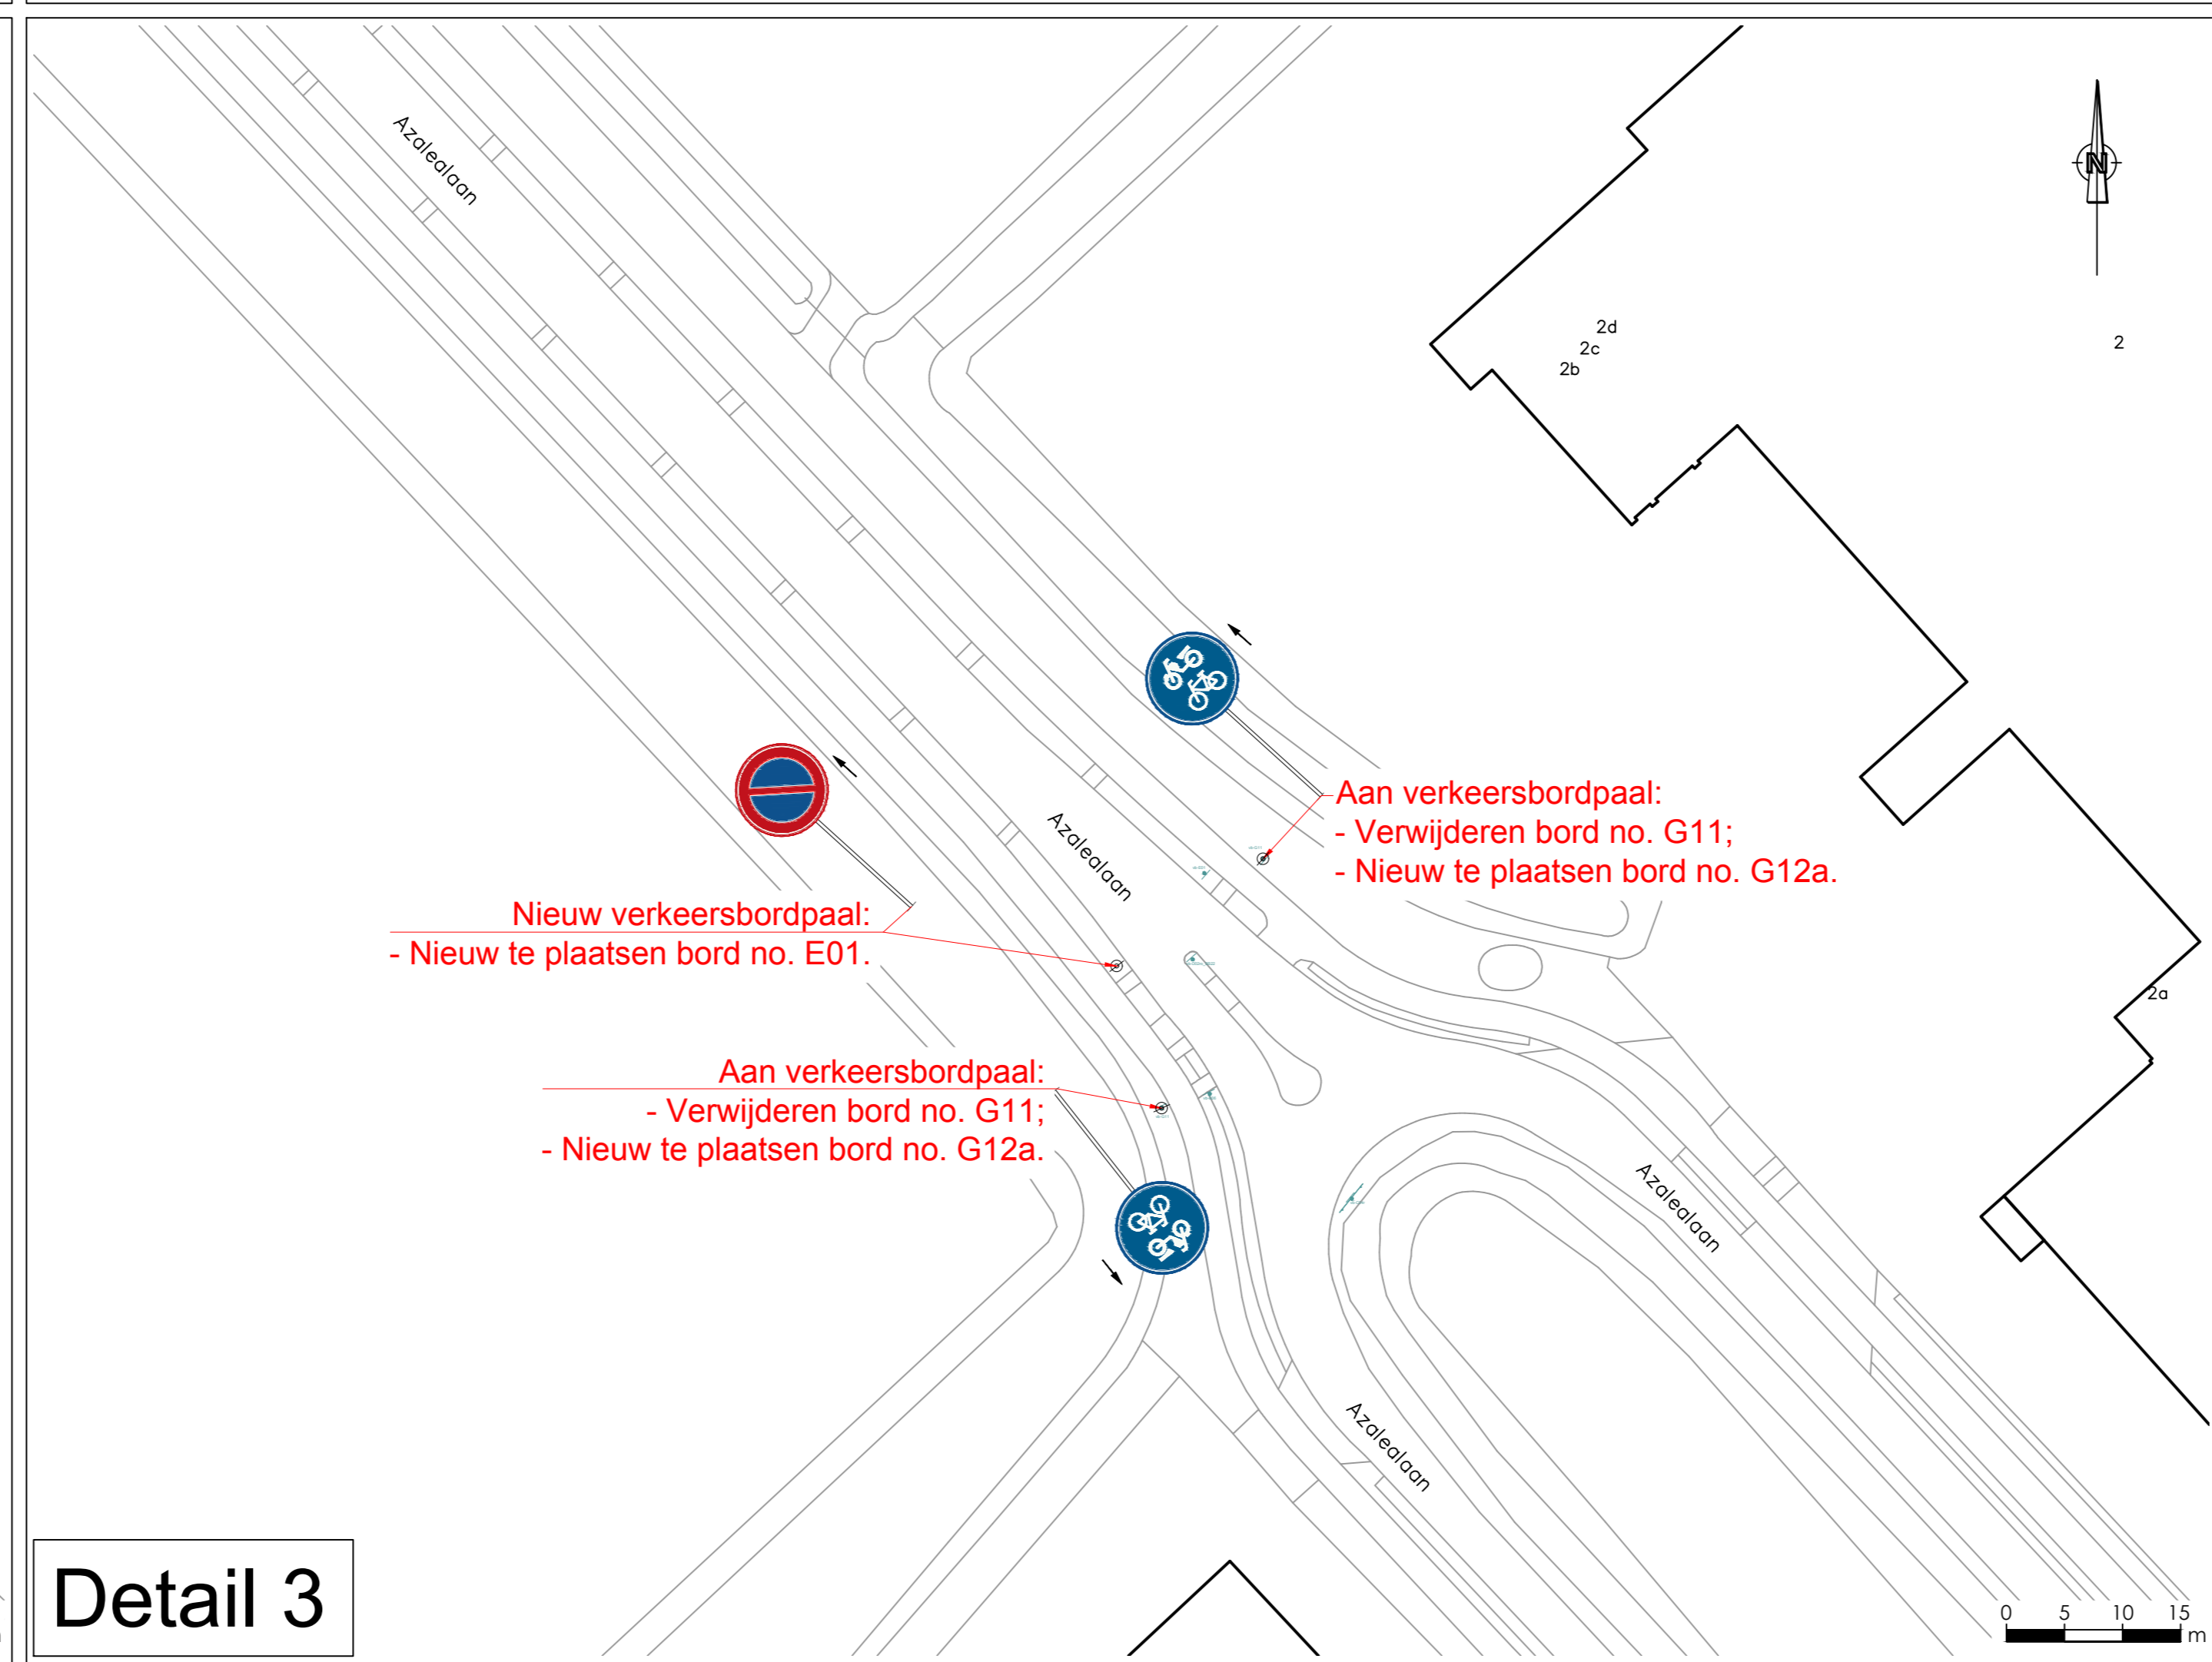

Detail 3

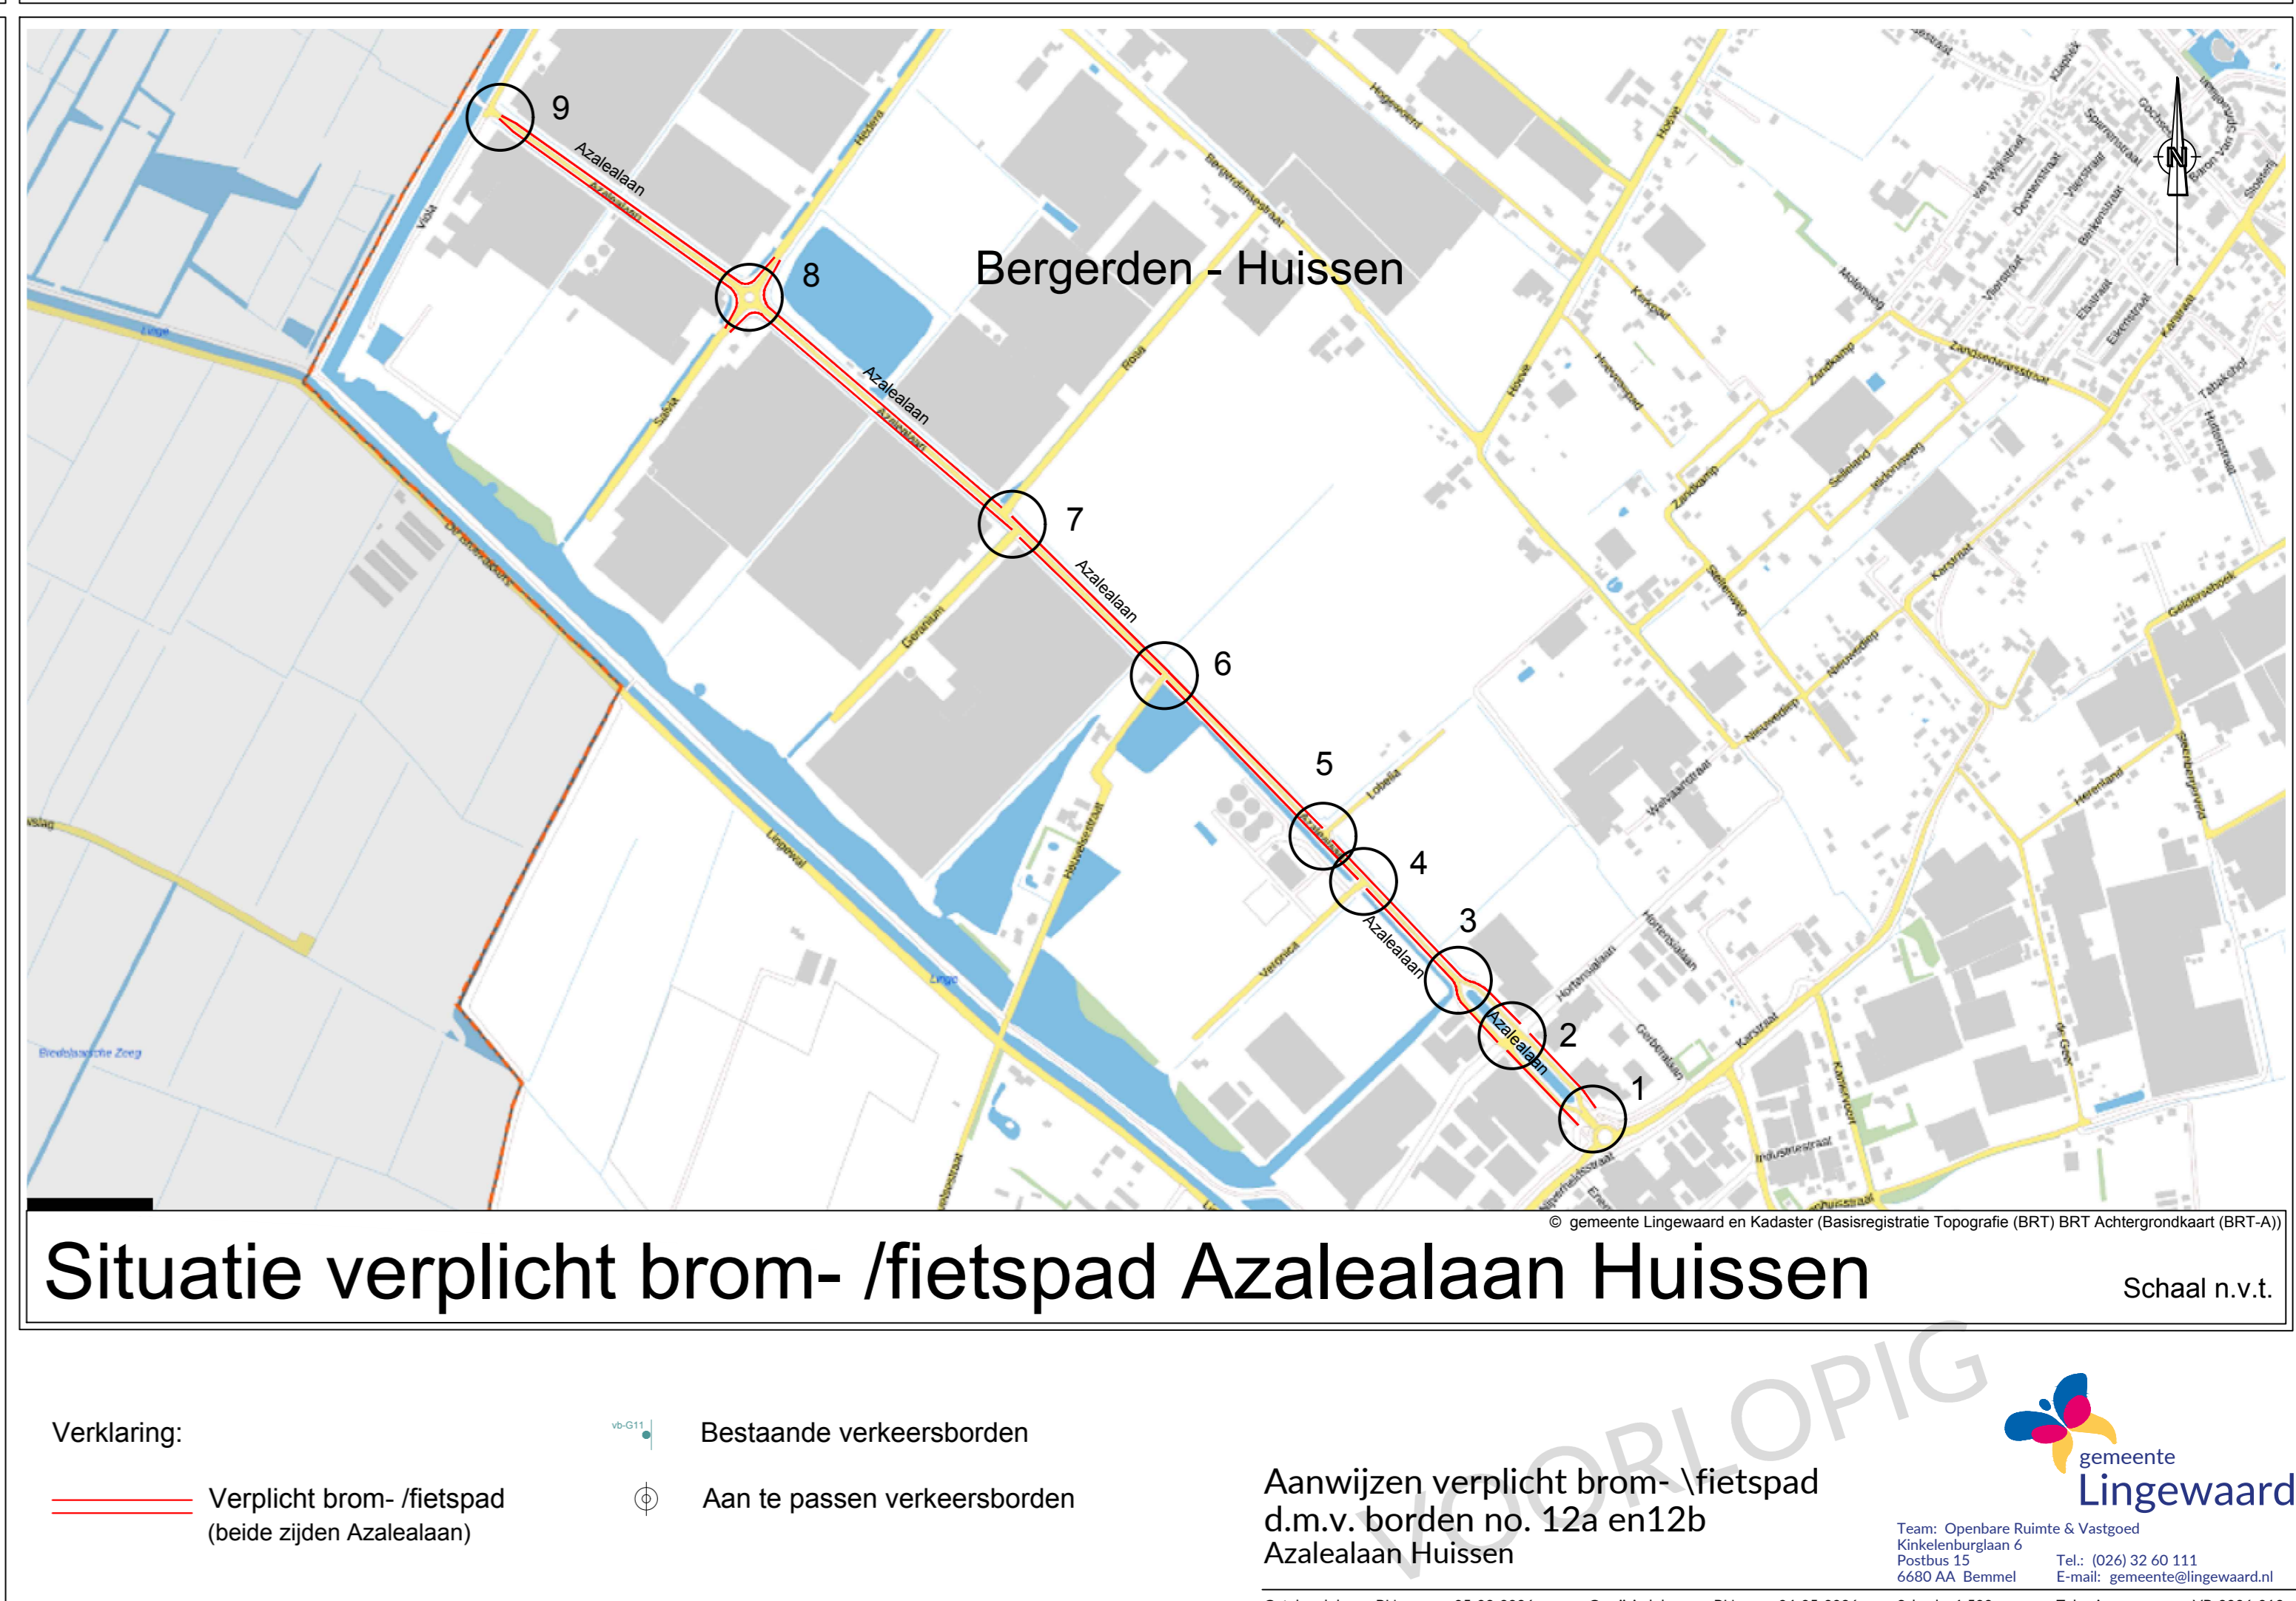

Situatie verplicht brom- /fietspad Azalealaan Huissen
 Schaal n.v.t.

Verklaring:
 Verplicht brom- /fietspad (beide zijden Azalealaan)
 Bestaande verkeersborden
 Aan te passen verkeersborden

Aanwijzen verplicht brom- /fietspad d.m.v. borden no. 12a en 12b Azalealaan Huissen

gemeente Lingewaard
 E-mail: gemeente@lingewaard.nl
 Gekend door: BL, op: 05-03-2026
 Gewijzigd door: BL, op: 04-05-2026
 Schaal: 1:500
 Tekeningnummer: VB-2026-013