
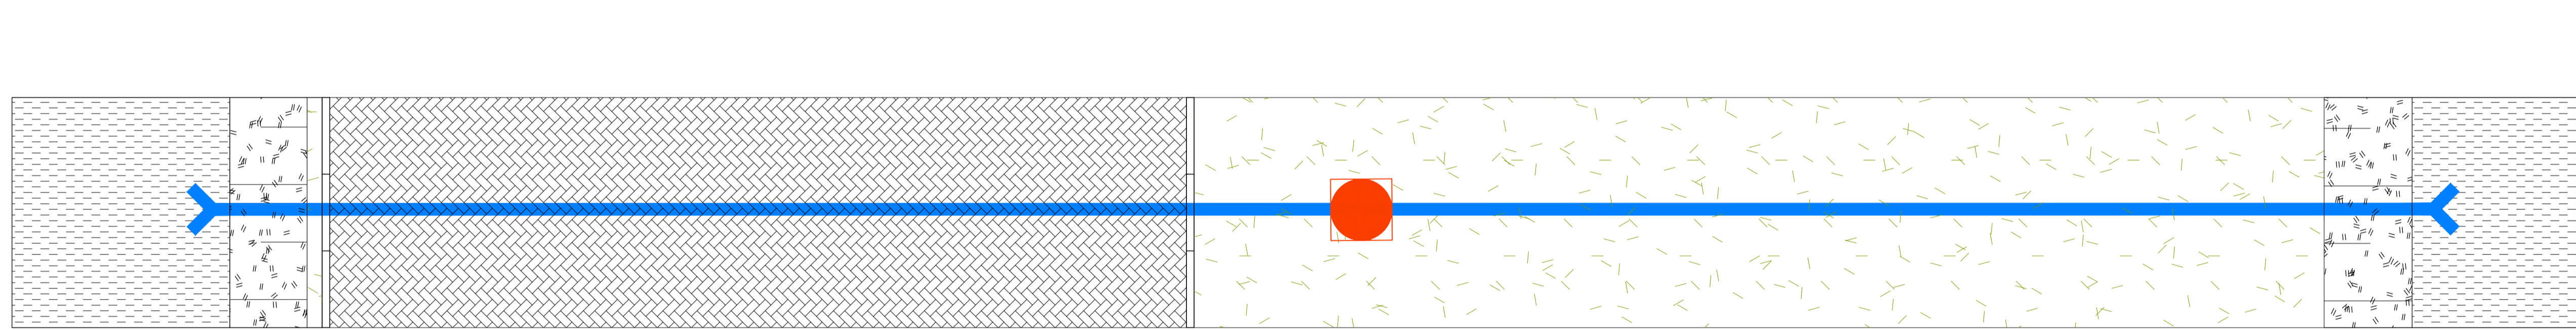


Profiel A-A Paaldijk

Schaal 1:50

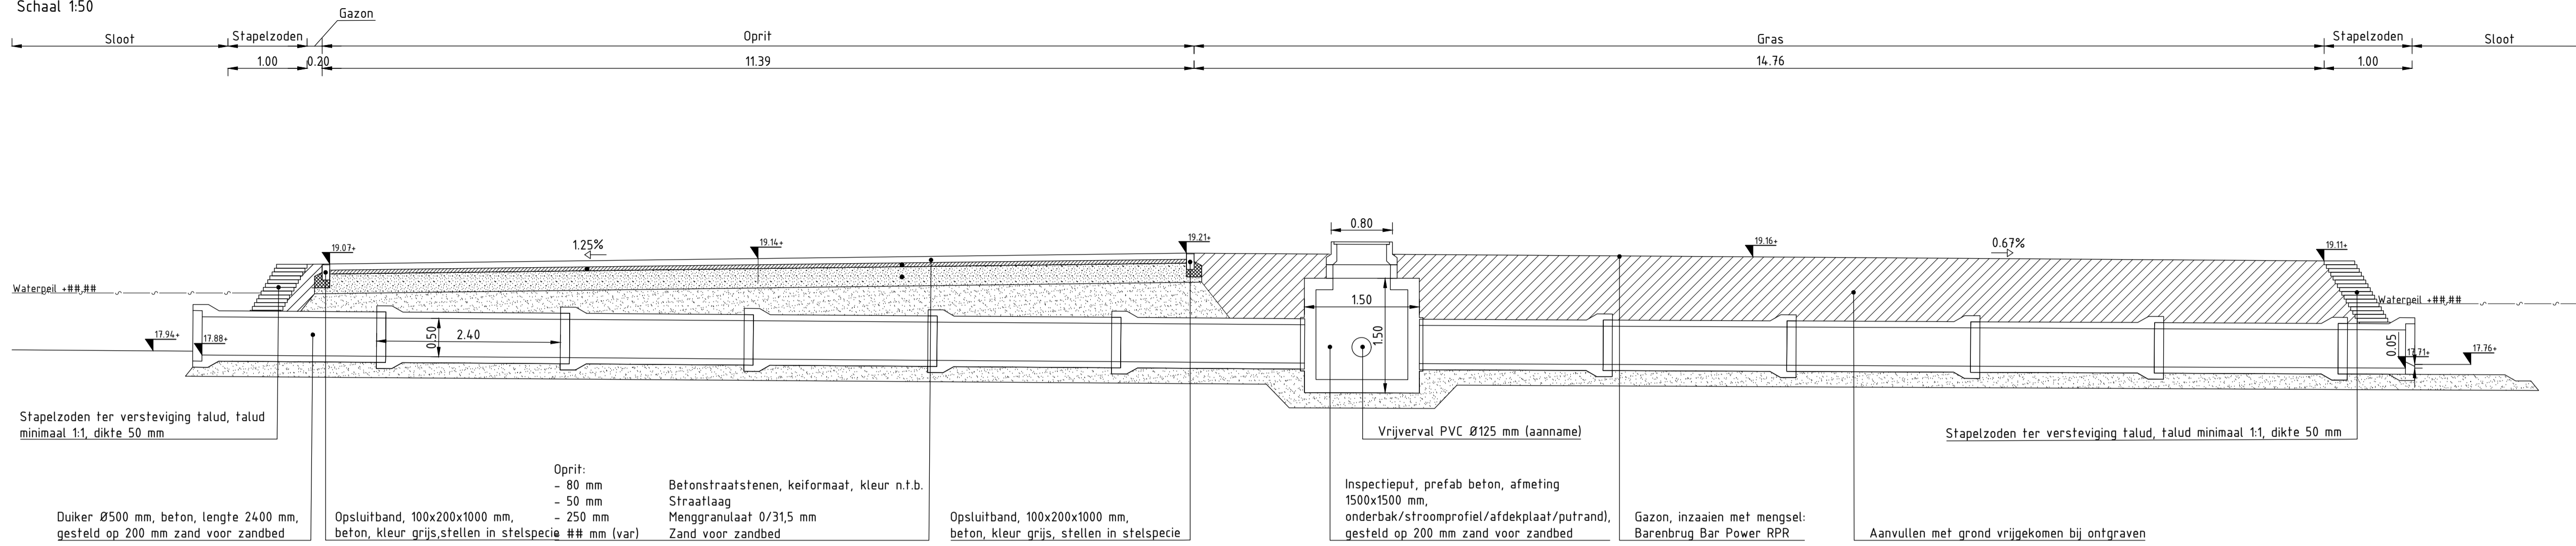



Legenda

Nieuw

- Werkgrens
- Zaaglijn asfalt
- Duiker, Beton, Ø500 mm
- Vuilwaterafvoer huisaansluiting, PVC, Ø110 mm, aansluiten op aan brengen put en bestaande leiding locatie conform Scan_20250902
- Vuilwaterafvoer, rioolput, 800x800 mm, Put voorzien van stroomprofiel in bodem
- Leveren en aanbrengen betonstraatsteen, keurformaat, kleur n.f.b. keperverband
- Opsluitband, 100x200x1000 mm, beton, stellen in stelspecie, kleur grijs
- Stapelzoden, Talud minimaal 1:1
- Herstellen terrein, inzaaien gras
- Nieuwe hoogte t.o.v. NAP

Bestaand

- Kadastrale grens
- Bebouwing
- Openbare verlichting
- Boom

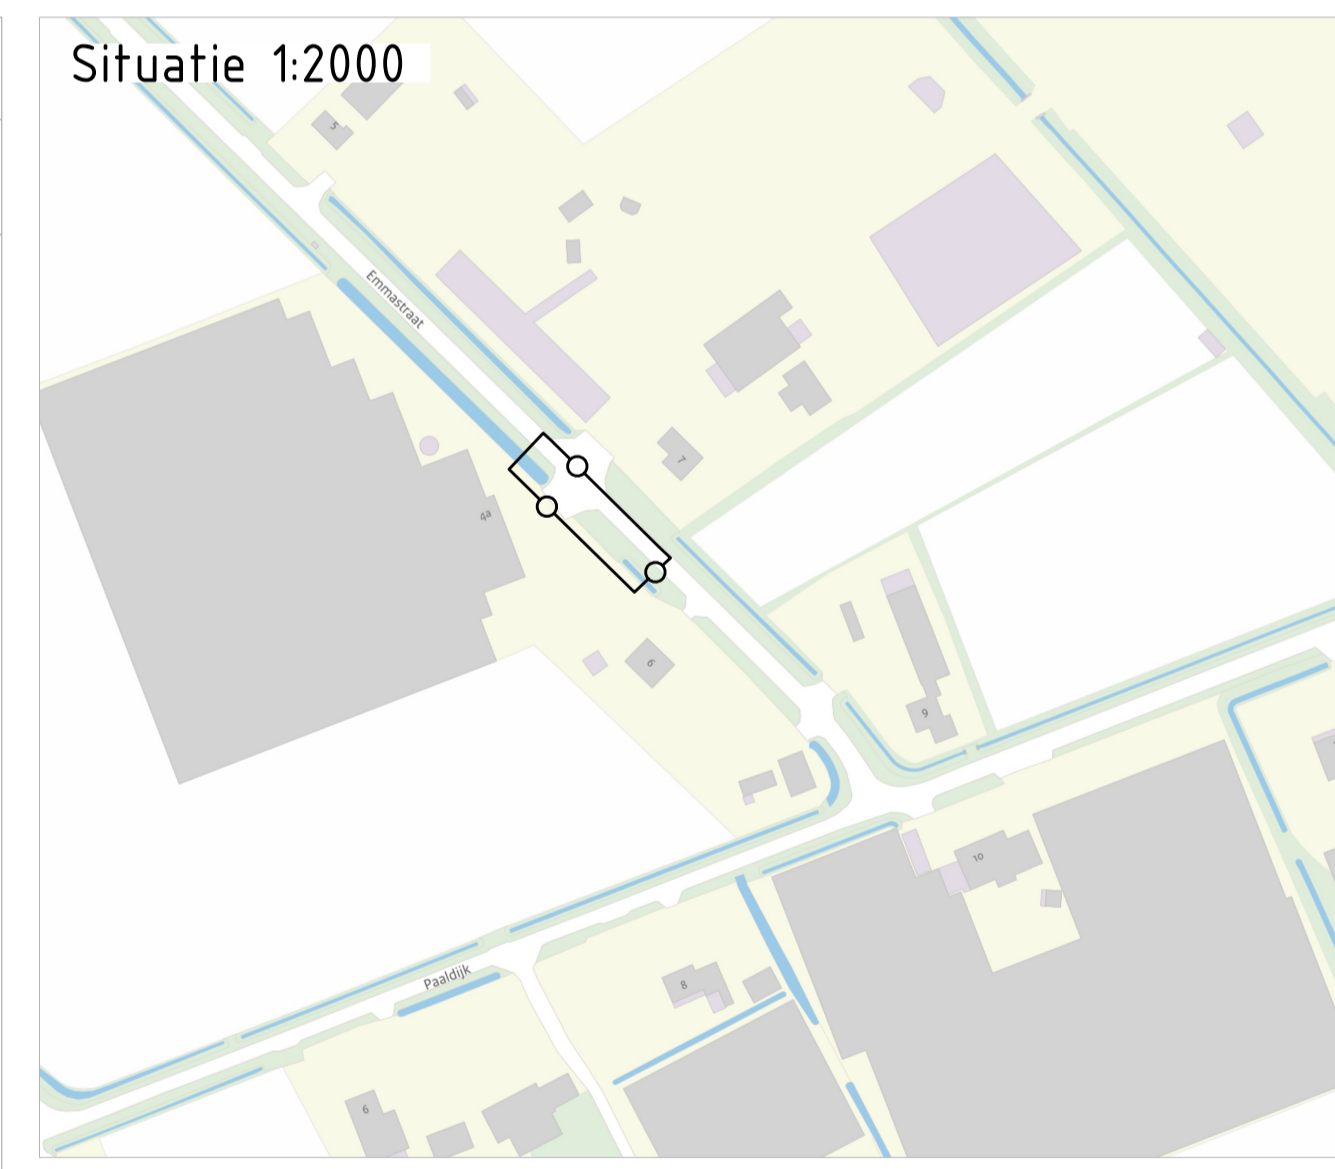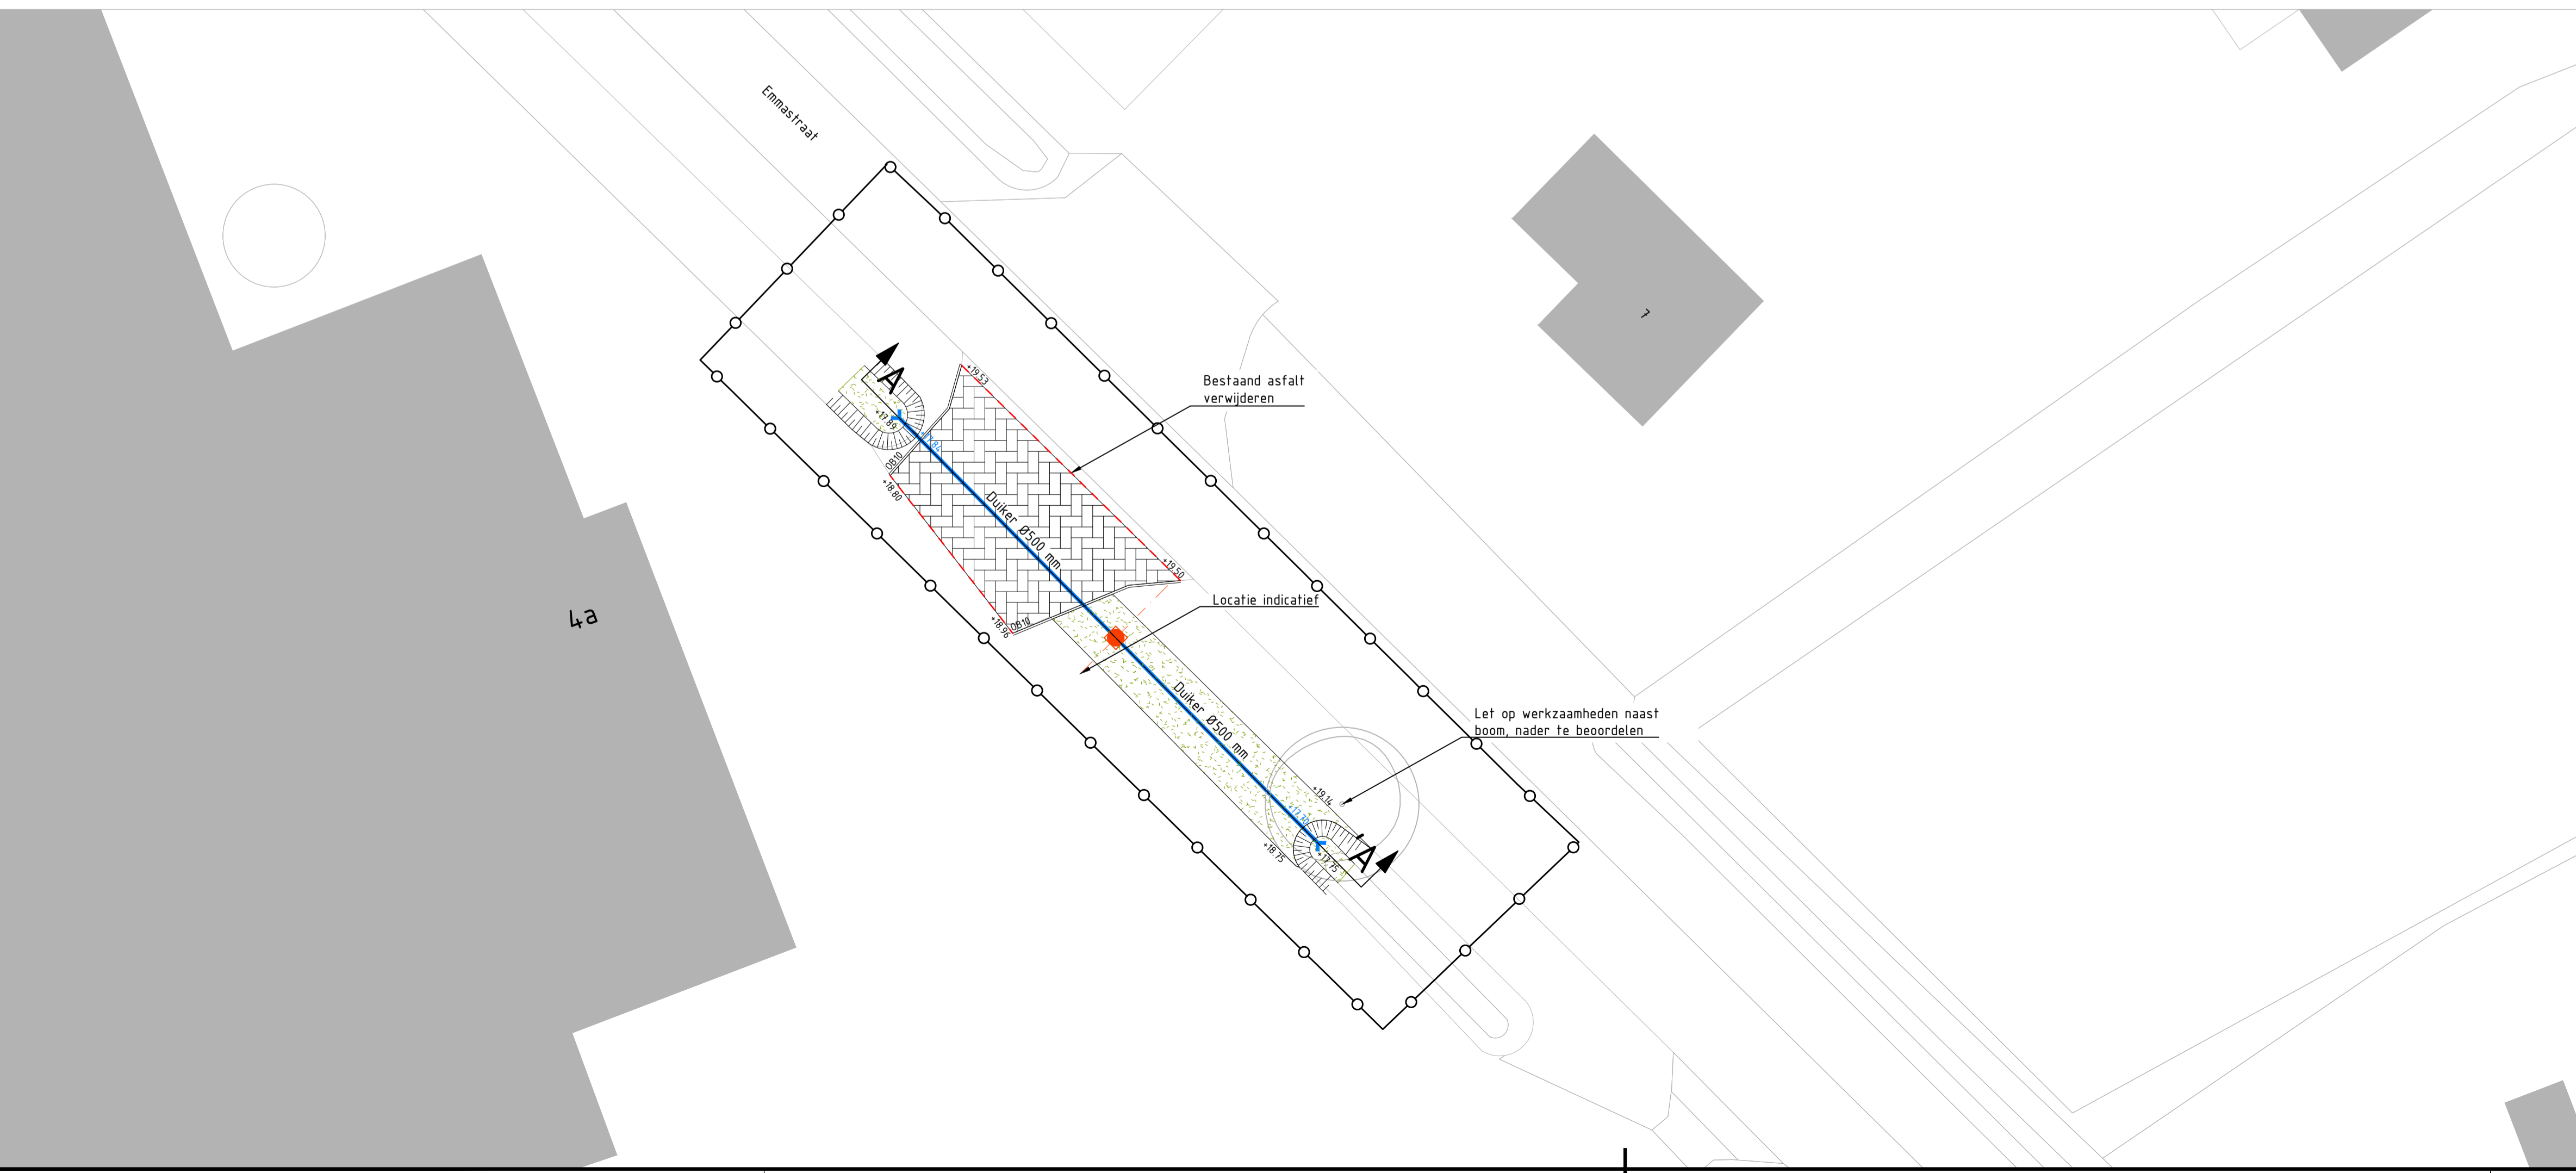

Basisgegevens/Bronnen:
 - BBT
 - Scan_20250902
 - Programma van eisen vervangen en herstellen kunstwerken 2e zijrak paaldijklossing

Maten in meters, tenzij anders vermeld
 Materiaalafmetingen in mm, tenzij anders vermeld
 Peilmaten in meters t.o.v. N.A.P., tenzij anders vermeld
 Diameteren in mm, tenzij anders vermeld

Aangeleverde gegevens met kabels en leidingen vervangen in GEEN geval verplichtingen
 Aan de gegevens in de bestanden kunnen geen rechten worden ontleend.
 De opsteller of verstrekker kan in geen geval aansprakelijk worden gesteld.

0 2 4 6 8m

Versie	Datum	Omschrijving	Tekenaar
001	26 september 2025	EERSTE UITGAVE	

OPDRACHTGEVER Gemeente Bergen	OMSCHRIJVING Inrichting	PROJECTNUMMER 25-2569
PROJECT Tekenerwerk en raming duiker Paaldijk	ONDERDEEL Kostenraming	TEKENINGNUMMER T01-1

SCHAAL 1:200	TEKENAAR	<p>...voor ingenieur(rij)s advies</p>
FORMAAT A1	PROJECTLEIDER	