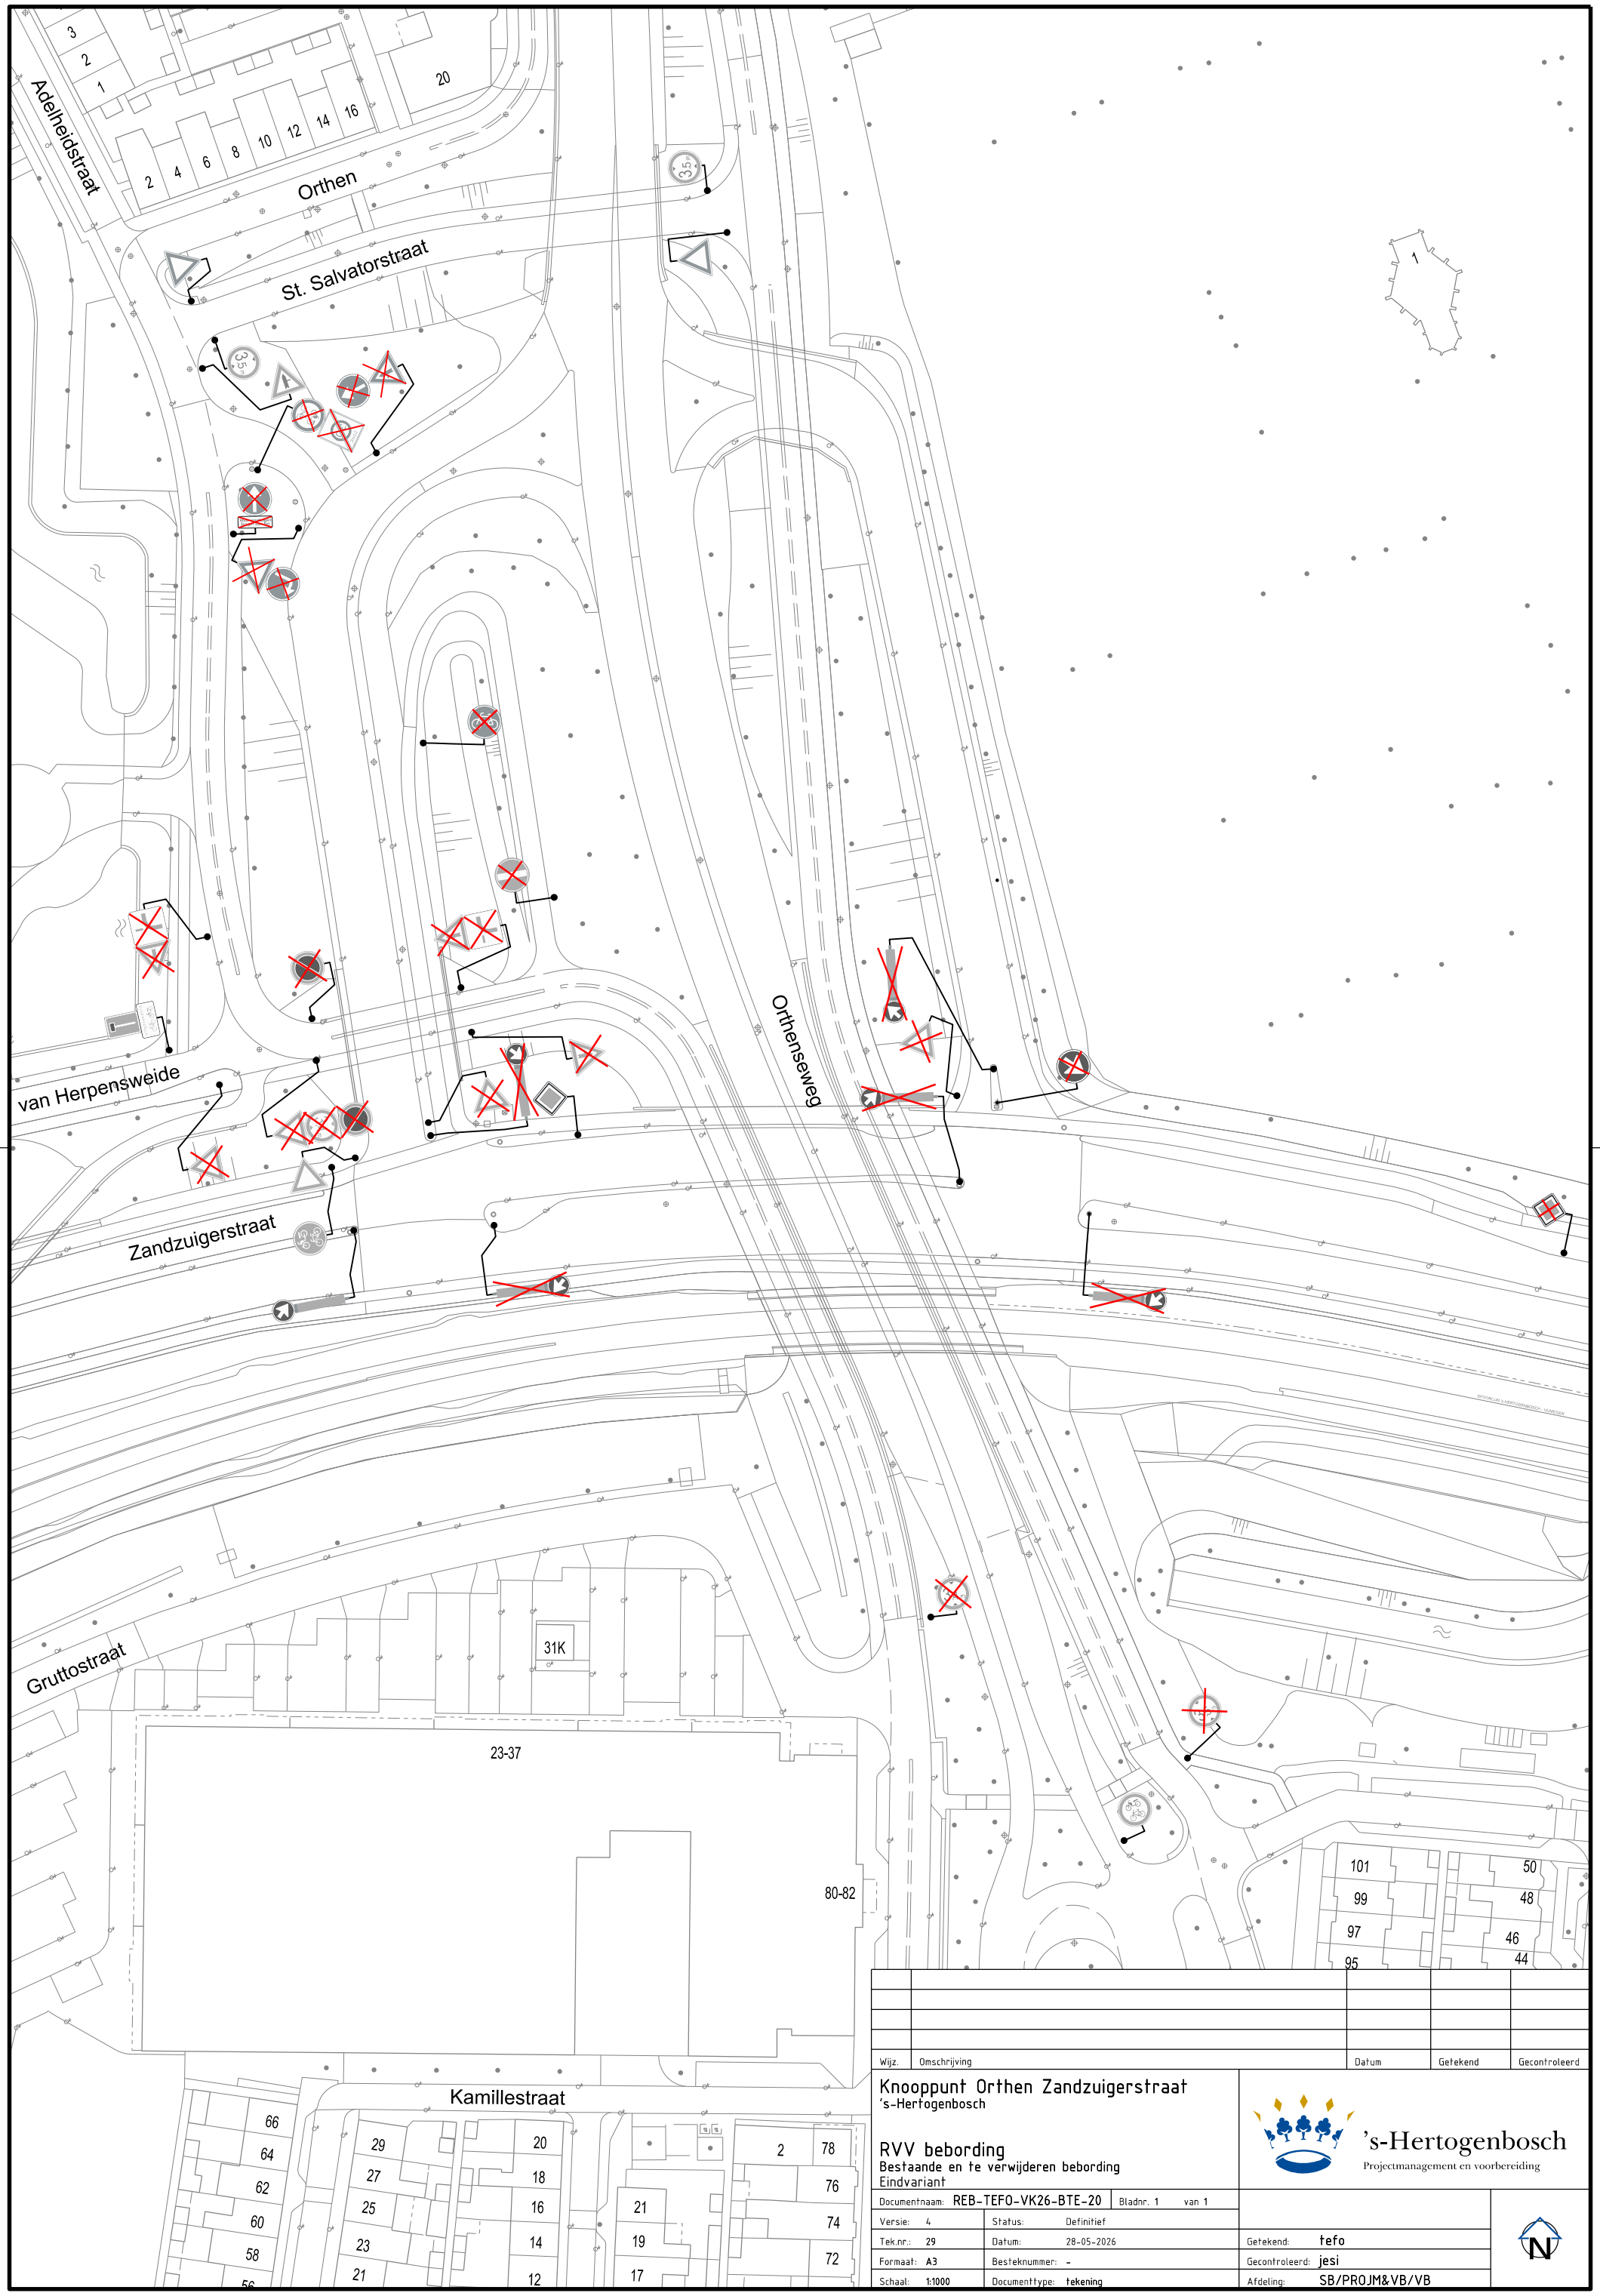


Wijz.	Omschrijving	Datum	Getekend	Gecontroleerd

Knooppunt Orthen Zandzuigerstraat
's-Hertogenbosch

RVV bebording
Bestaande en te verwijderen bebording
Eindvariant

's-Hertogenbosch
Projectmanagement en voorbereiding

Documentnaam: REB-TEFO-VK26-BTE-20	Bladnr. 1 van 1		
Versie: 4	Status: Definitief		
Tek.nr.: 29	Datum: 28-05-2026	Getekend:	tefo
Formaat: A3	Besteknummer: -	Gecontroleerd:	jesi
Schaal: 1:1000	Documenttype: tekening	Afdeling:	SB/PROJM&VB/VB