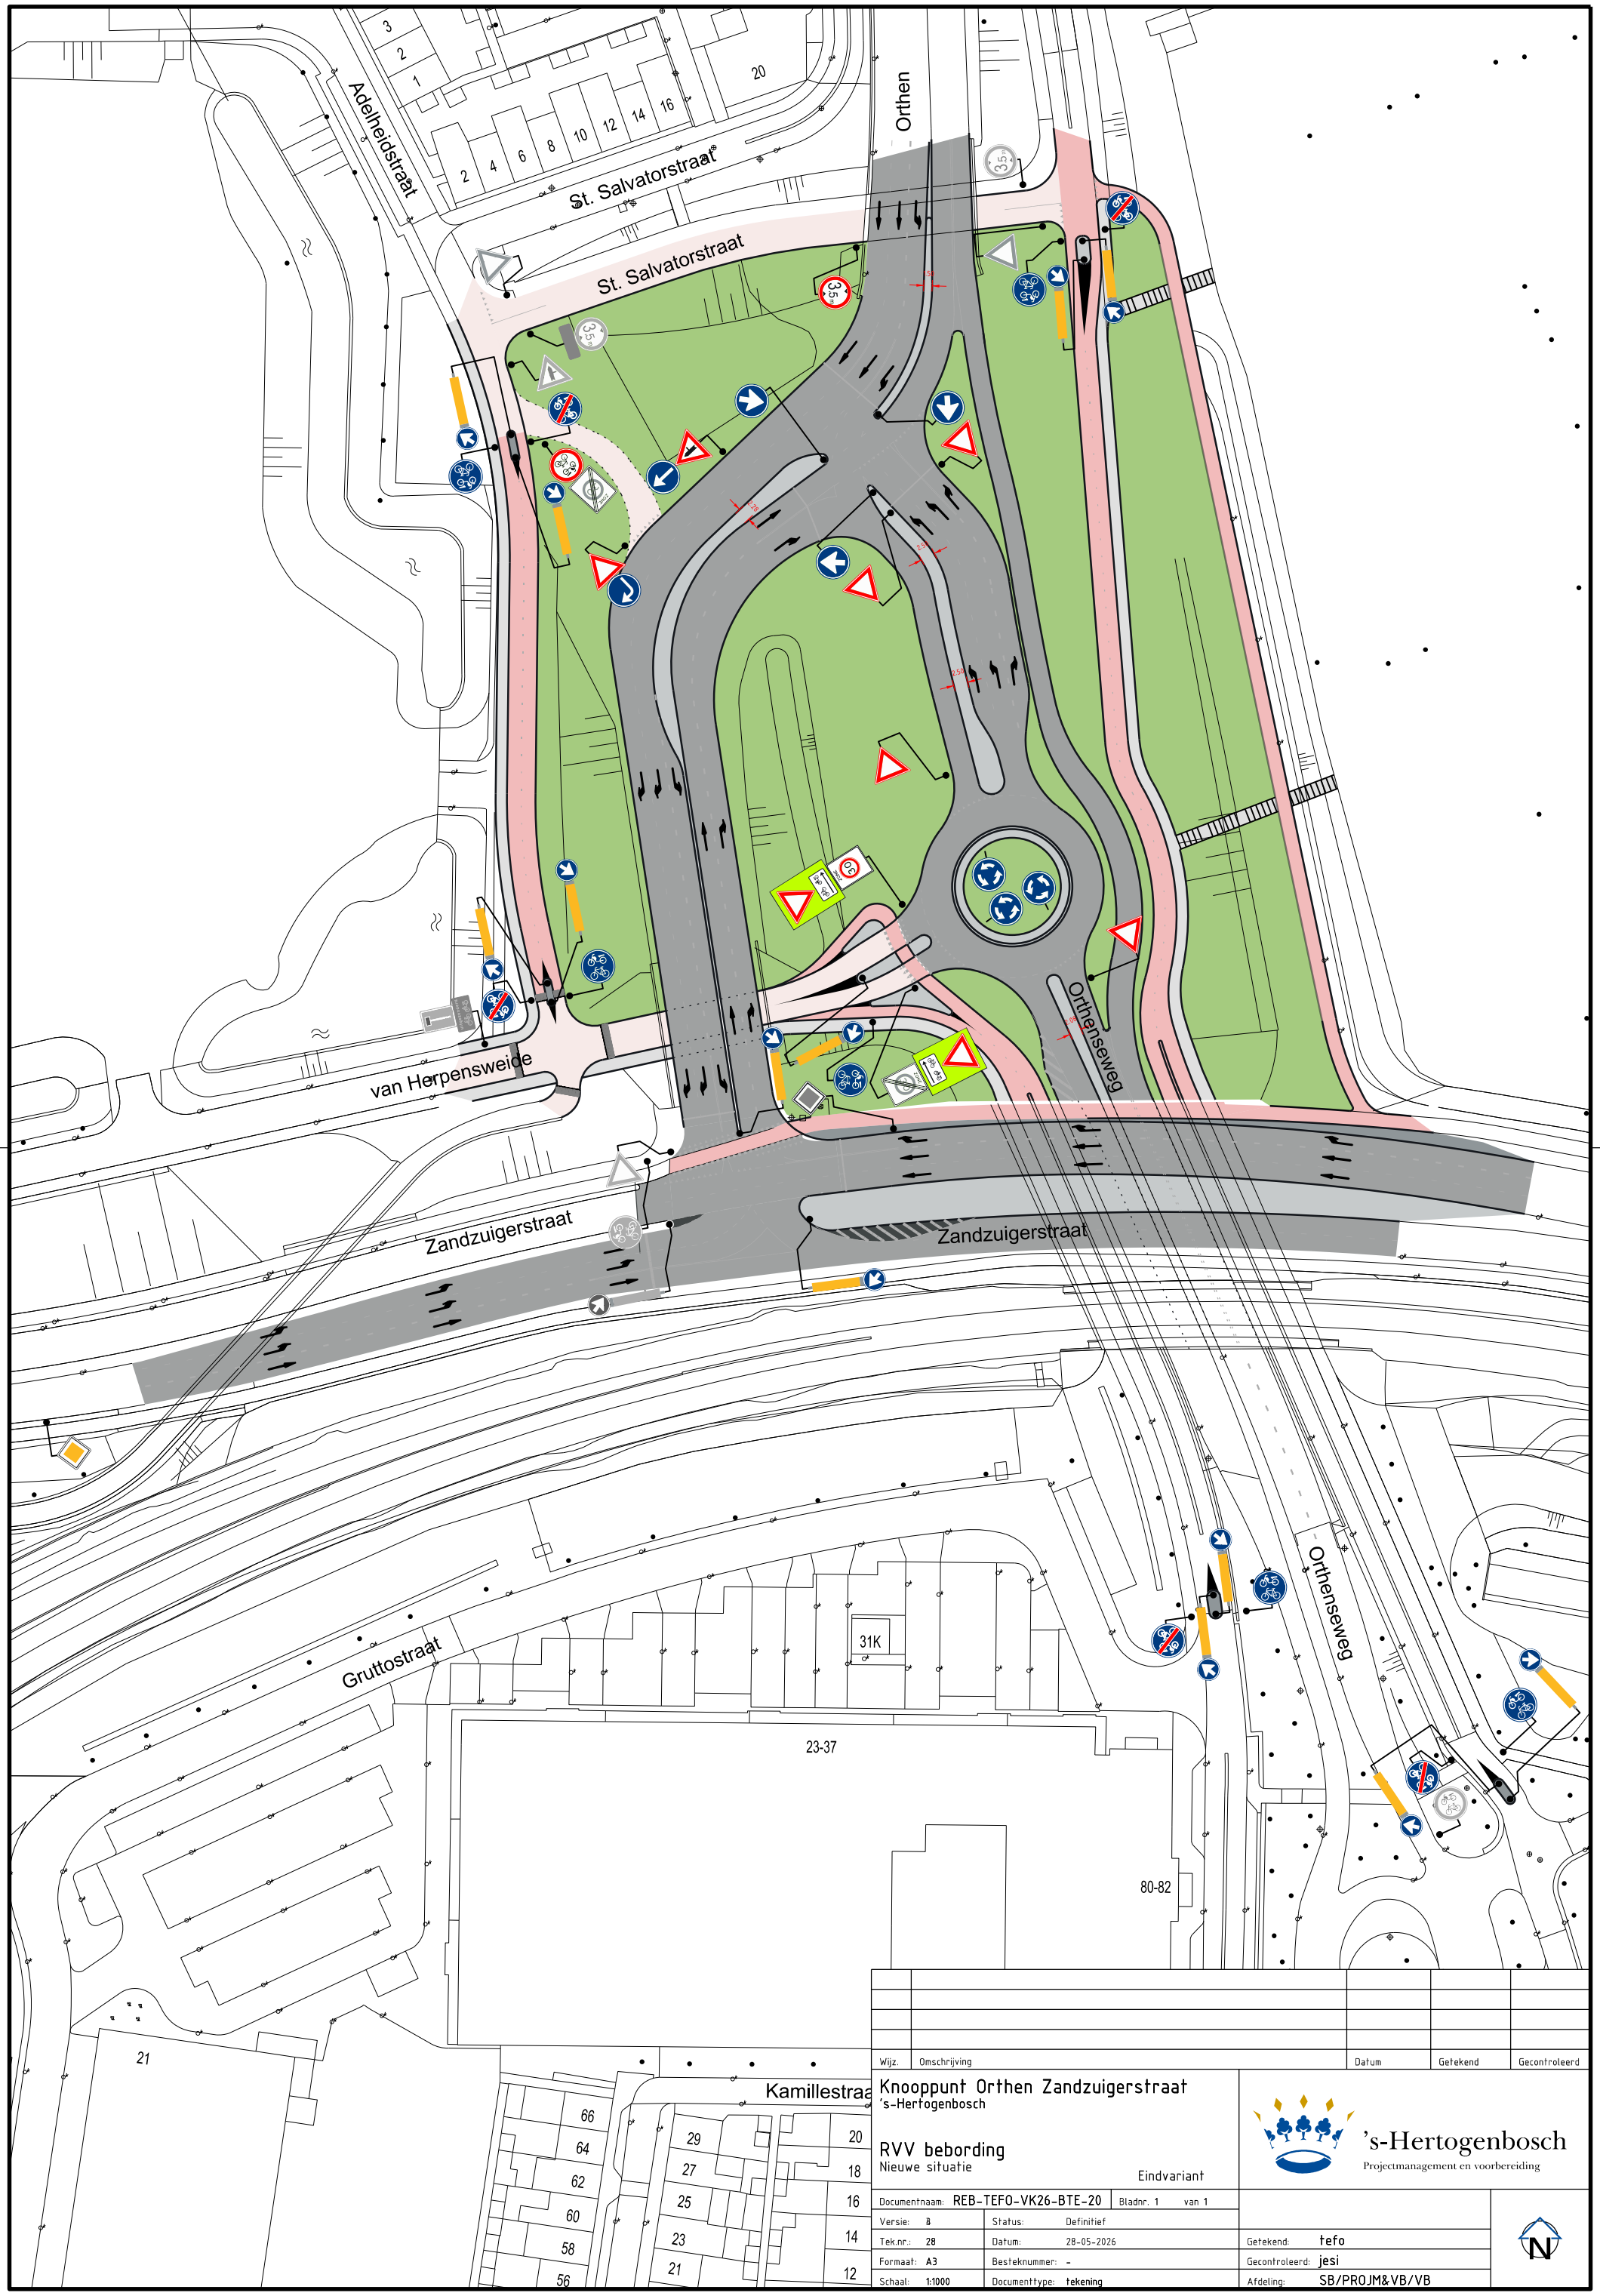


Wijz.	Omschrijving	Datum	Getekend	Gecontroleerd

Knooppunt Orthen Zandzuigerstraat
's-Hertogenbosch

RVV bebording
Nieuwe situatie
Eindvariant

's-Hertogenbosch
Projectmanagement en voorbereiding

Documentnaam: REB-TEFO-VK26-BTE-20	Bladnr. 1 van 1		
Versie: B	Status: Definitief		
Tek.nr.: 28	Datum: 28-05-2026	Getekend: tefo	
Formaat: A3	Besteknummer: -	Gecontroleerd: jesi	
Schaal: 1:1000	Documenttype: tekening	Afdeling: SB/PROJM&VB/VB	