


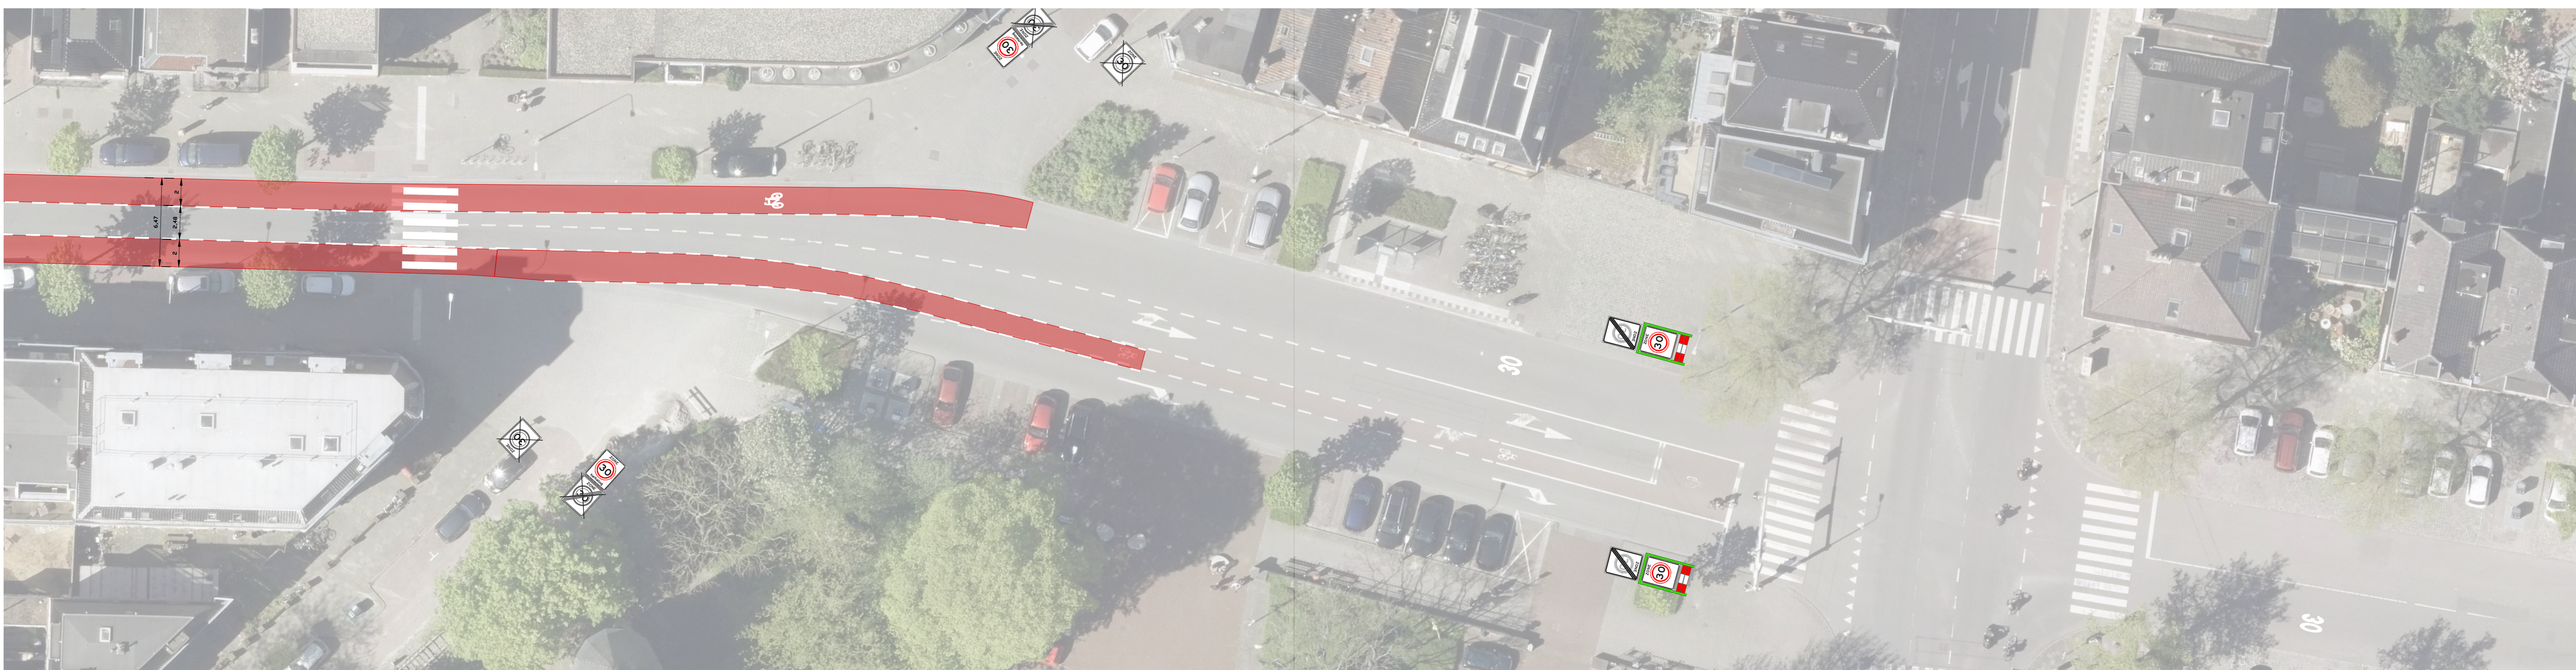

SITUATIE (deel 1)
schaal 1:200



SITUATIE (deel 2)
schaal 1:200



SITUATIE (deel 3)
schaal 1:200



TOTAAL SITUATIE
schaal 1:5000

Algemene opmerkingen

1. Maten in meters, tenzij anders vermeld
2. Hoogtematen in meters F.O.v. NAP
3. Gegevens vertegenwoordigen uit opmeten vanaaf tekening zijn niet maatgevend

Deze tekening blijft het eigendom van de gemeente Groningen en mag zonder schriftelijke toestemming niet worden gepubliceerd, noch aan derden worden overhandigd, of ter reuse worden gebruikt. De afgeleverde gegevens zijn de tekening worden alleen ter informatie verstrekt, een het bezit geen rechten verlenen. © gemeente Groningen 2023

Naam:	GOW30 Kraneweg	Directie Stadsontwikkeling Baanwilde Ontwikkeling & Infrastructuur Postbus 3101 9700 GB Groningen T: www.gemeente.groningen.nl
Plan:		Colof:
Samenvatting:	Verkeerskundig ontwerp	Datum: 02-06-2025
Opsteller:		Ontwerper:
Beoordelaar:		Schaal:
Doel:	AD	Schaal:
Titel:		1:200
Totaal bladen:		Tekening: