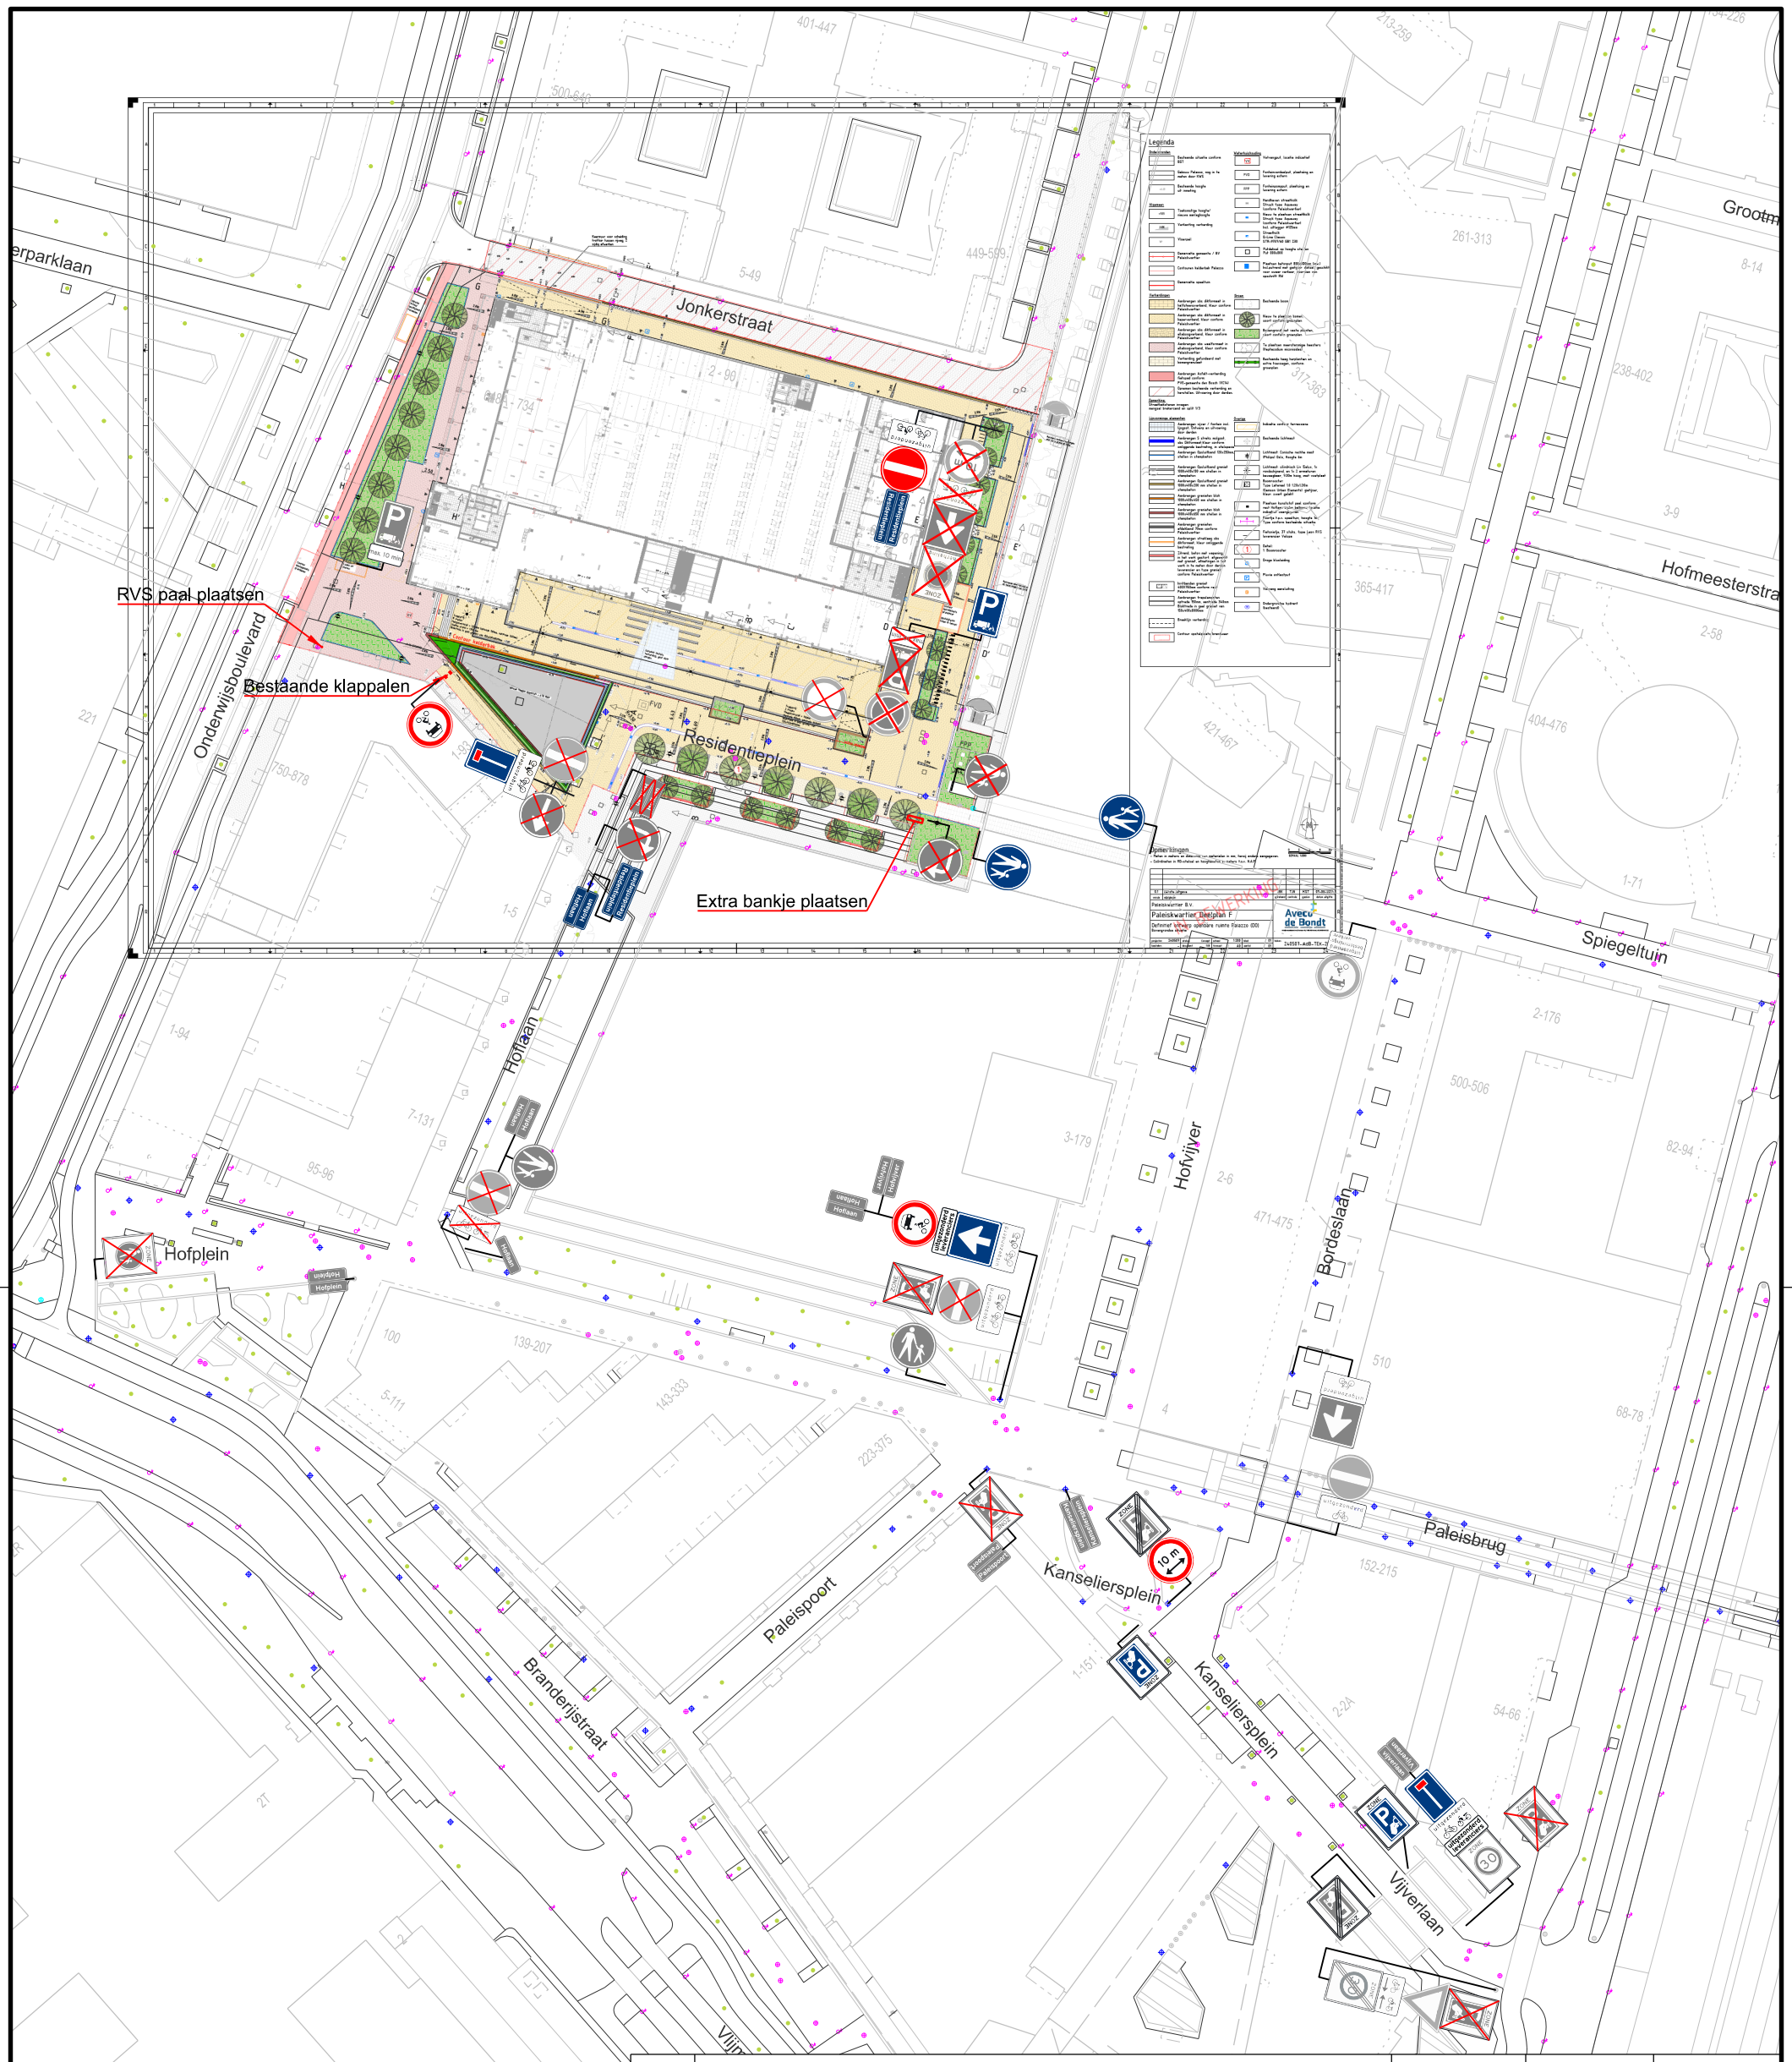

Wijz.	Omschrijving	Datum	Getekend	Gecontroleerd

Ontwikkeling Paleiskwartier
Paleiskwartier

Plaatsen bebording
Hoflaan Residentieplein

's-Hertogenbosch
Projectmanagement en voorbereiding

Documentnaam: REB-JESI-VK26-BTE-4	Bladnr. 1 van 1		
Versie: 3	Status: Concept		
Tek.nr.: -	Datum: 05-06-2026	Getekend:	Jesi
Formaat: A3	Besteknummer: -	Gecontroleerd:	Jesi
Schaal: 1:1250	Documenttype: Tekening	Afdeling:	SB/PROJM&VB/VB