

OVERZICHT SCHAAL 1:20.000



LEGENDA:

	1:10 0100 -> 0100	
	2145.7 meter 0 meter	
	000.7 meter 0 meter	
	2251.8 meter 029.2 meter	


D 30-03-2026	WvW	Boringen toegevoegd
C 13-02-2026	LEBO	Derde uitgave
B 30-01-2026	LEBO	Tweede uitgave
Maat datum:	Intensior:	paraaf:

Definitief ontwerp



MVOI

Edisonweg 1, 2964 LX Groot-Ammer
Postbus 21, 2964 ZG Groot-Ammer
Telefoon: T (085) 273 99 00
E-mail: info@mvoi.nl
Internet: www.mvoi.nl

datum: 13-02-2026 schaal: 1:500 formaat: A0 ontwerp: DO
projectomschrijving: Blad 01 Havenweg Dinteloord tekeningnummer: 40099-X-34409-01
opdrachtgever: Brabant Water revisie: D

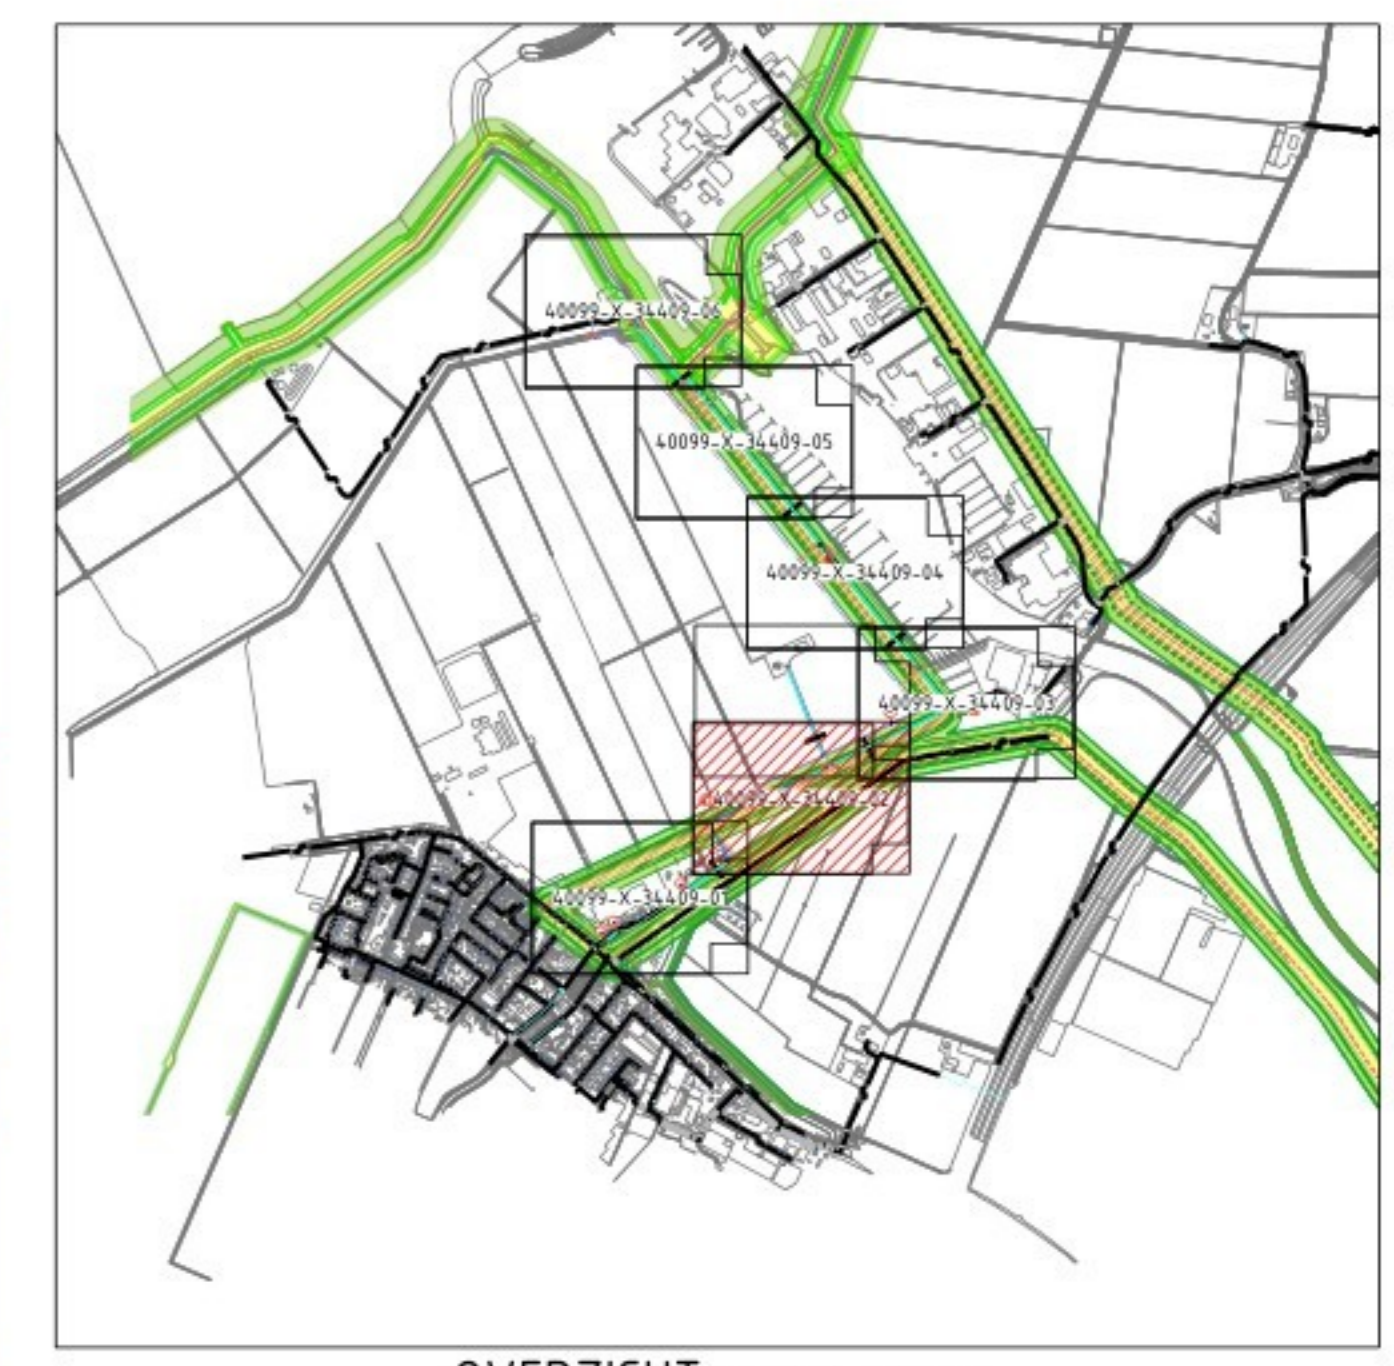

OVERZICHT SCHAAL 1:20.000

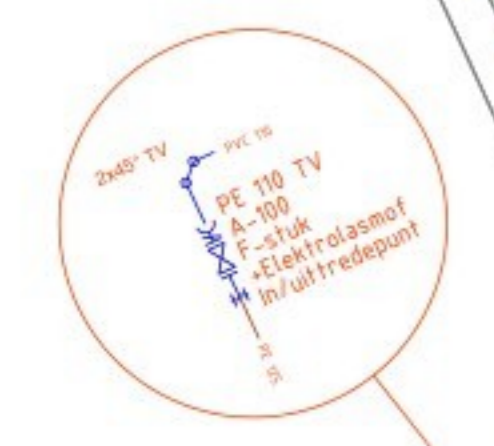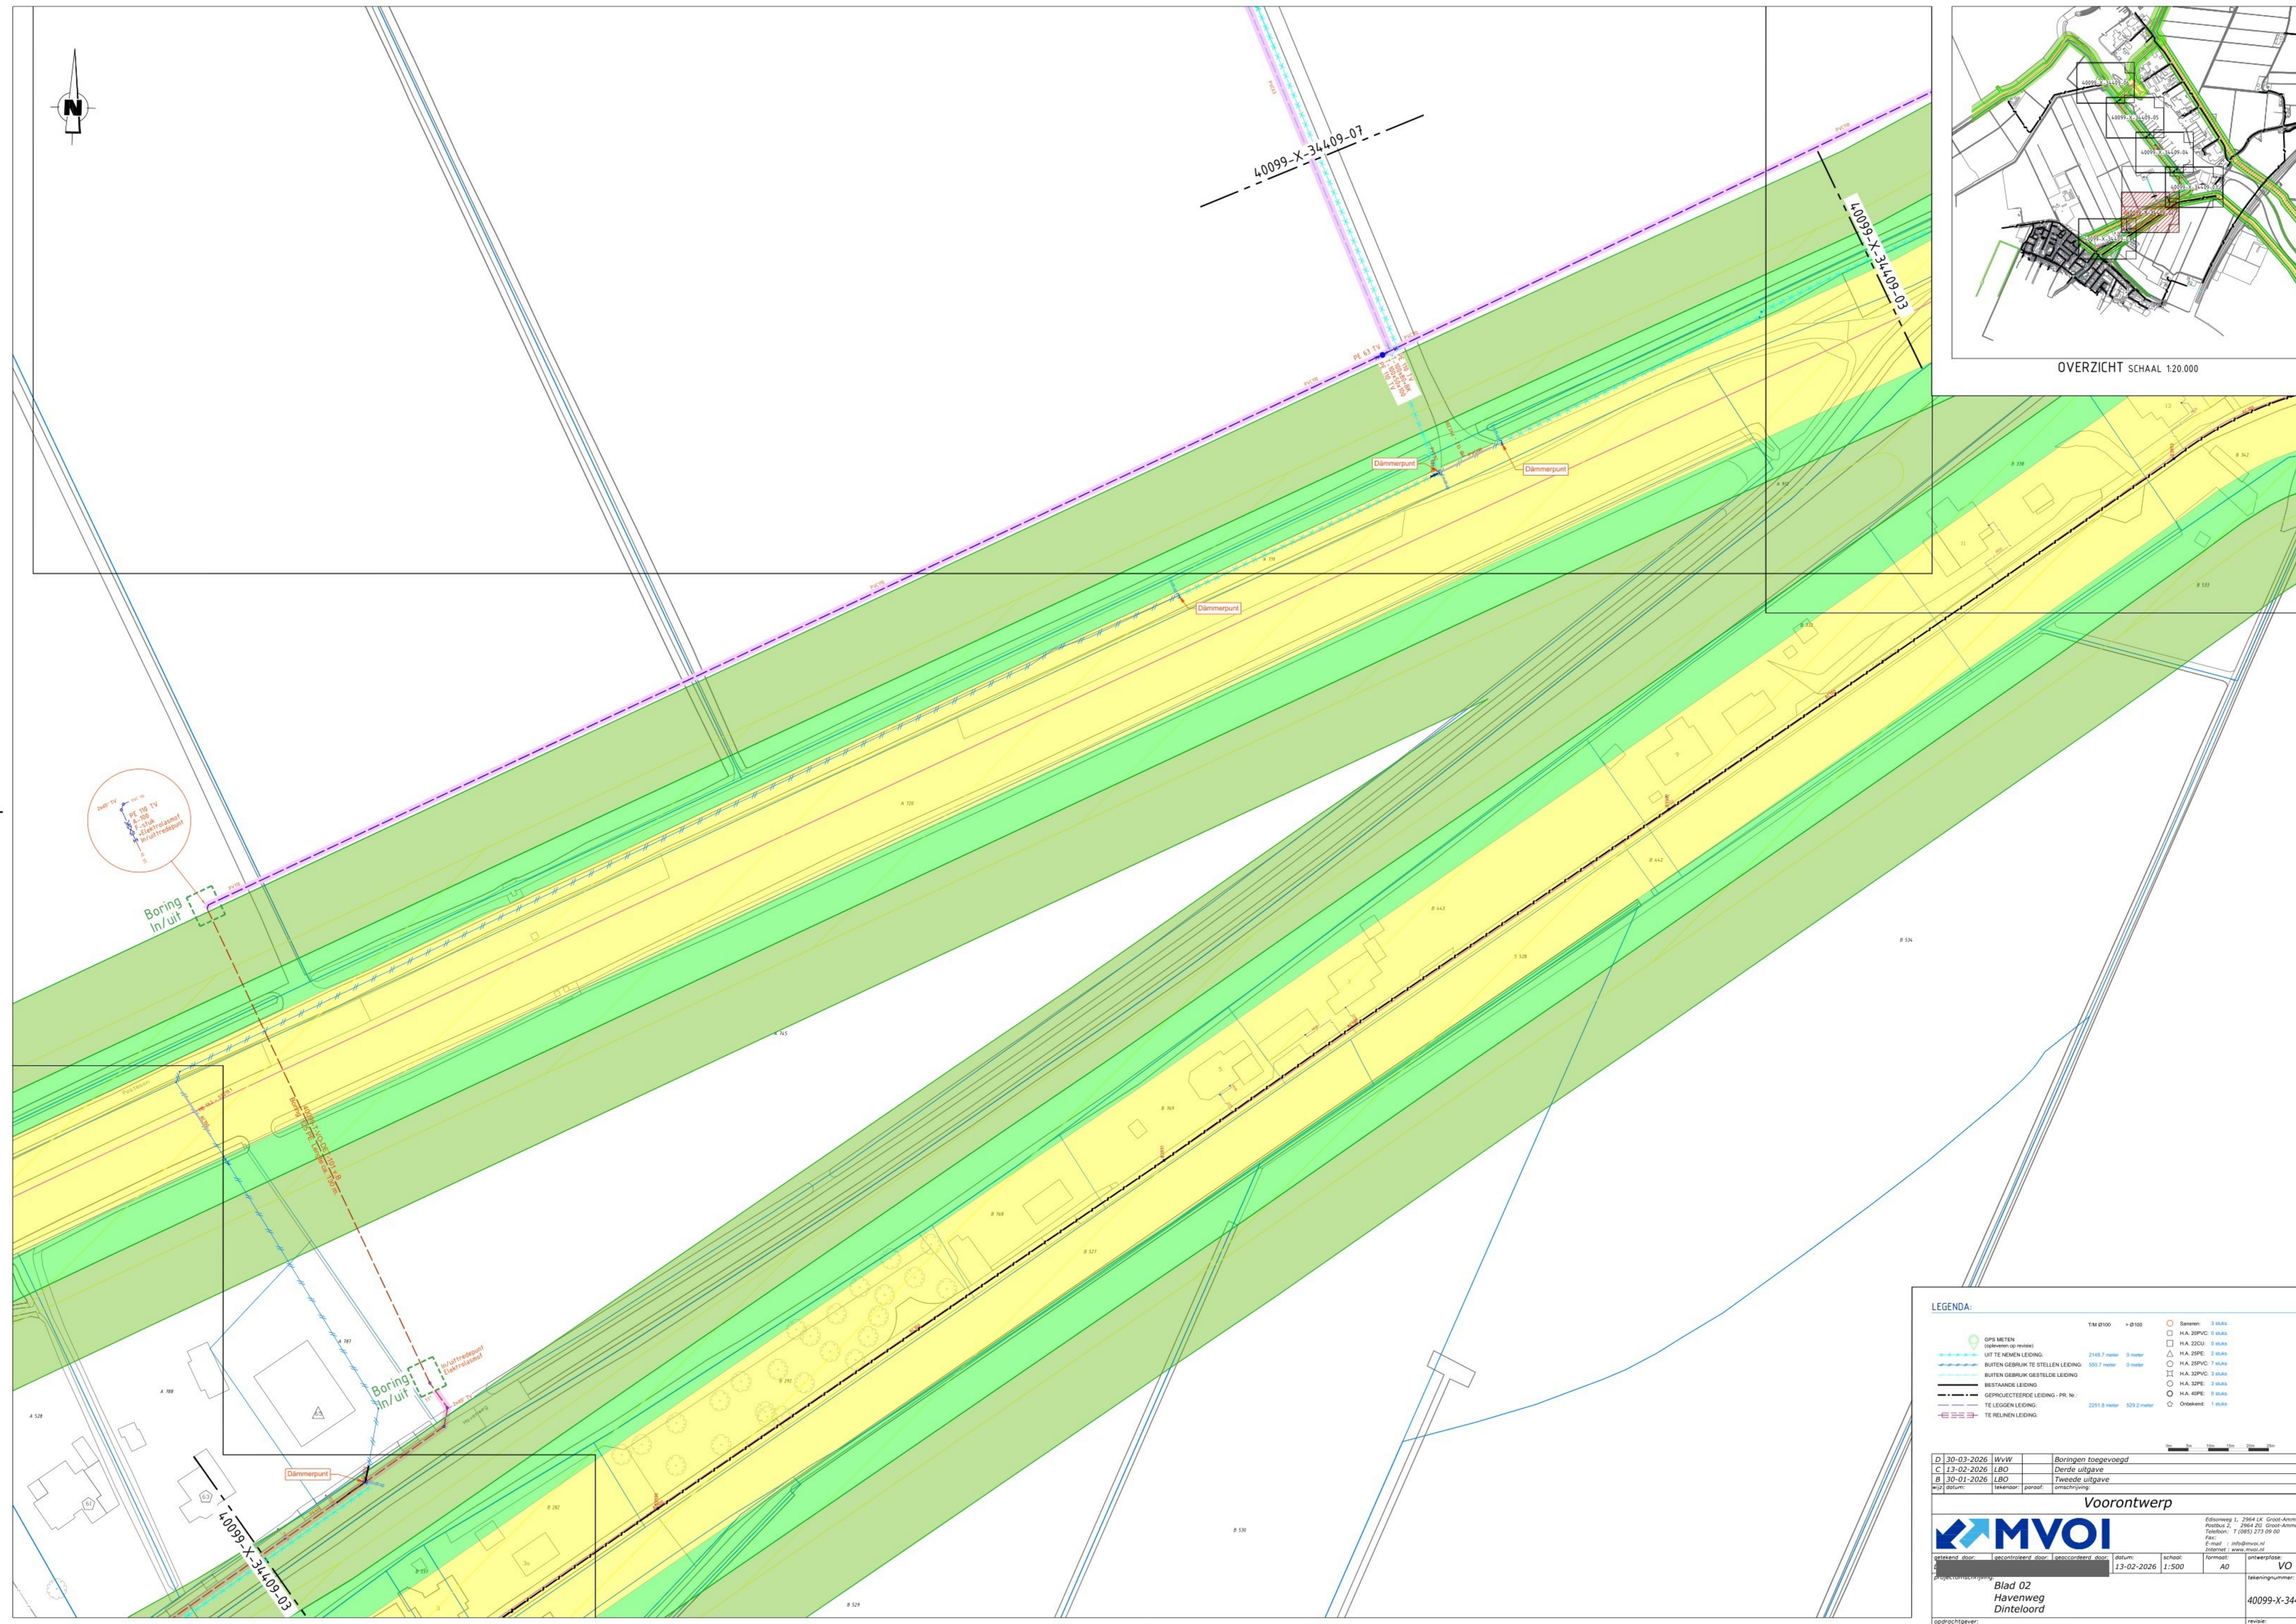

LEGENDA:

GPS METEN (bestanden op-revisie)	1:10 000 -> 0:100	○ Bovenw: 3 stuks
UIT TE NEMEN LEDING	2145.7 meter	○ H.A. 20PC: 0 stuks
BUITEN GEBRUIK TE STELLEN LEDING	500.7 meter	○ H.A. 20PC: 1 stuks
BUITEN GEBRUIK GESTELDE LEDING		○ H.A. 20PC: 3 stuks
BIJSTANDE LEDING		○ H.A. 40PC: 0 stuks
GEPROJECTEERDE LEDING - PR. N.		○ H.A. 40PC: 1 stuks
TE LEGGEN LEDING	2251.8 meter	○ Ontbrekend: 1 stuks
TE REINIGEN LEDING		

D	30-03-2026	WvW	Borings toegevoegd
C	13-02-2026	LBO	Derde uitgave
B	30-01-2026	LBO	Tweede uitgave
Maat datum:		Maat:	persoonlijk

Voorontwerp

MVOI

Edisonweg 1, 2964 LK Groot-Ammer
Postbus 2, 2964 ZG Groot-Ammer
Telefoon: T (085) 273 09 00
E-mail: info@mvoi.nl
Internet: www.mvoi.nl


Verzend door:	gecontroleerd door:	geaccordeerd door:	datum:	schaal:	formaat:	ontwerpfase:
			13-02-2026	1:500	A0	VO

opdrachtgever: **Blad 02 Havenweg Dinteloord**

opdrachtgever: **Brabant Water**

tekeningnummer: **40099-X-34409-02**

revisie: **D**

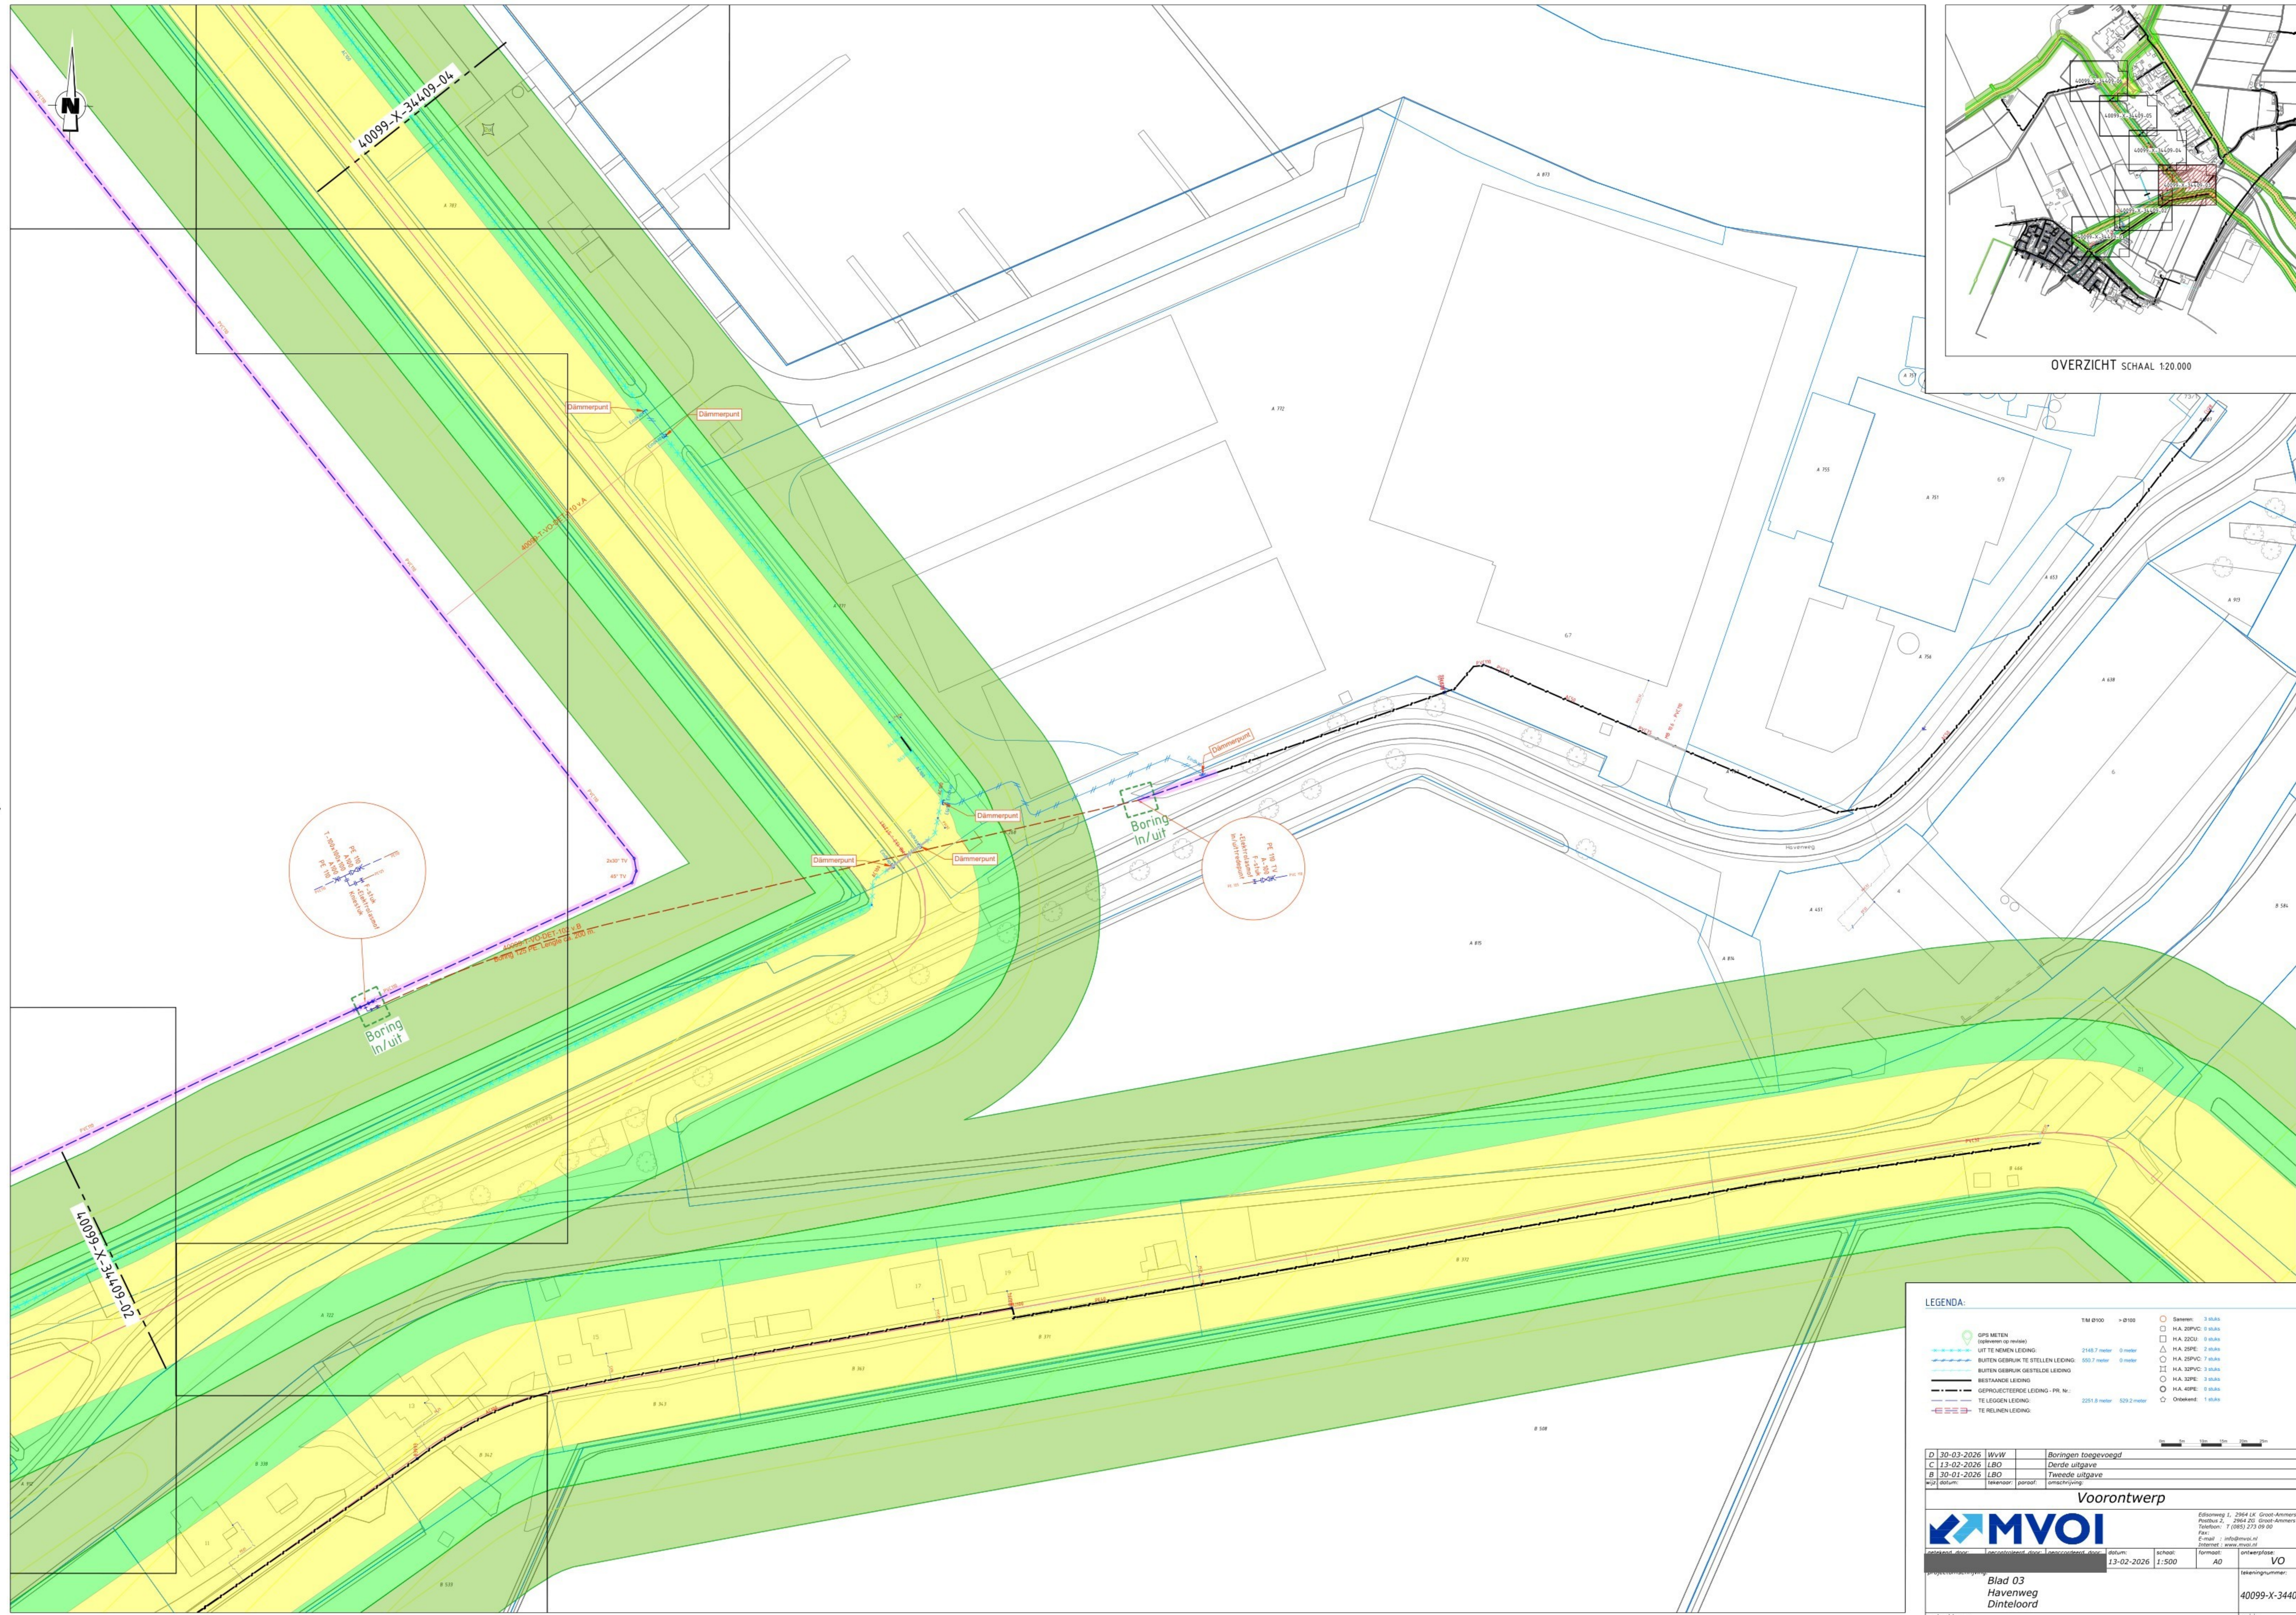

OVERZICHT SCHAAL 1:20.000

LEGENDA:

GPS METEN (bestanden op-revisie)	2145.7 meter	0 meter	3 stuks
UIT TE NEMEN LEDING	500.7 meter	0 meter	0 stuks
BUITEN GEBRUIK TE STELLEN LEDING	225.8 meter	529.2 meter	0 stuks
BUITEN GEBRUIK GESTELDE LEDING			1 stuks
BIJSTANDE LEDING			
GEPROJECTEERDE LEDING - PR. N.			
TE LEGGEN LEDING			
TE RELIËN LEDING			

1M Ø100	→ Ø100	3 stuks
HA.20PC	0 stuks	
HA.22CU	0 stuks	
HA.20PE	2 stuks	
HA.20PC	1 stuks	
HA.32PC	3 stuks	
HA.32PE	3 stuks	
HA.40PE	0 stuks	
Ø100	1 stuks	

D	30-03-2026	WvW	Boringen toegevoegd
C	13-02-2026	LEB	Derde uitgave
B	30-01-2026	LEB	Tweede uitgave

Voorontwerp

MVOI

Edenweg 1, 2964 LK Groot-Ammer
Postbus 2, 2964 ZG Groot-Ammer
Telefoon: T (085) 273 09 00
E-mail: info@mvoi.nl
Internet: www.mvoi.nl

datum: 13-02-2026 schaal: 1:500 formaat: A0 ontwerp: VO
tekeningnummer: 40099-X-34409-03

opdrachtgever: Brabant Water revisie: D



OVERZICHT SCHAAL 1:20.000

LEGENDA:

	GPS METEN (meten op rechte)		3 stuks
	HA 20PC		0 stuks
	HA 22CU		0 stuks
	HA 20PE		2 stuks
	HA 20PC		1 stuks
	HA 32PC		3 stuks
	HA 32PE		3 stuks
	HA 40PE		0 stuks
	Ontbrekend		1 stuks

D	30-03-2026	WvW	Boringen toegevoegd
C	13-02-2026	LEBO	Derde uitgave
B	30-01-2026	LEBO	Tweede uitgave
A	13-01-2026	LEBO	Eerste uitgave

Voorontwerp

MVOI

Edisonweg 1, 2964 LK Groot-Ammer
Postbus 2, 2964 ZS Groot-Ammer
Telefoon: T (085) 273 09 00
E-mail: info@mvoi.nl
Internet: www.mvoi.nl

opdrachtgever:	Blad 04 Havenweg Dinteloord	Brabant Water
ontwerper:	MVOI	AD
datum:	13-02-2026	schaal: 1:500
tekeningnummer:	40099-X-34409-04	revisie: D



OVERZICHT SCHAAL 1:20.000

40099-X-34409-06

40099-X-34409-04

LEGENDA:

GPS METEN (stippen op rechte lijn)	1:100 000 -> 0:100	Ramen: 3 stuks
UIT TE NEMEN LEIDING	2145.7 meter	H.A. 20PC: 0 stuks
BUIJTEN GEBRUIK TE STELLEN LEIDING	500.7 meter	H.A. 22CU: 0 stuks
BUIJTEN GEBRUIK GESTELDE LEIDING		H.A. 20PE: 2 stuks
BESTAANDE LEIDING		H.A. 20PC: 1 stuks
GEPROJECTEERDE LEIDING - PR. N.		H.A. 20PC: 3 stuks
TE LEGGEN LEIDING	2251.8 meter	H.A. 40PE: 0 stuks
TE RELIËVEN LEIDING	529.2 meter	H.A. 40PE: 1 stuks

D	30-03-2026	WvW	Boringen toegevoegd
C	13-02-2026	LBO	Derde uitgave
B	30-01-2026	LBO	Tweede uitgave
A	13-02-2026	LBO	Eerste uitgave

Voorontwerp


MVOI

Edisonweg 1, 2964 LK Groot-Ammer
Postbus 2, 2964 ZG Groot-Ammer
Telefoon: T (085) 273 09 00
E-mail: info@mvoi.nl
Internet: www.mvoi.nl

opgesteld door:	gecontroleerd door:	geaccordeerd door:	datum:	schaal:	formaat:	ontwerpfase:
			13-02-2026	1:500	A0	VO

opdrachtgever: **Blad 05 Havenweg Dinteloord**
Brabant Water

tekeningnummer: **40099-X-34409-05**
revisie: **D**

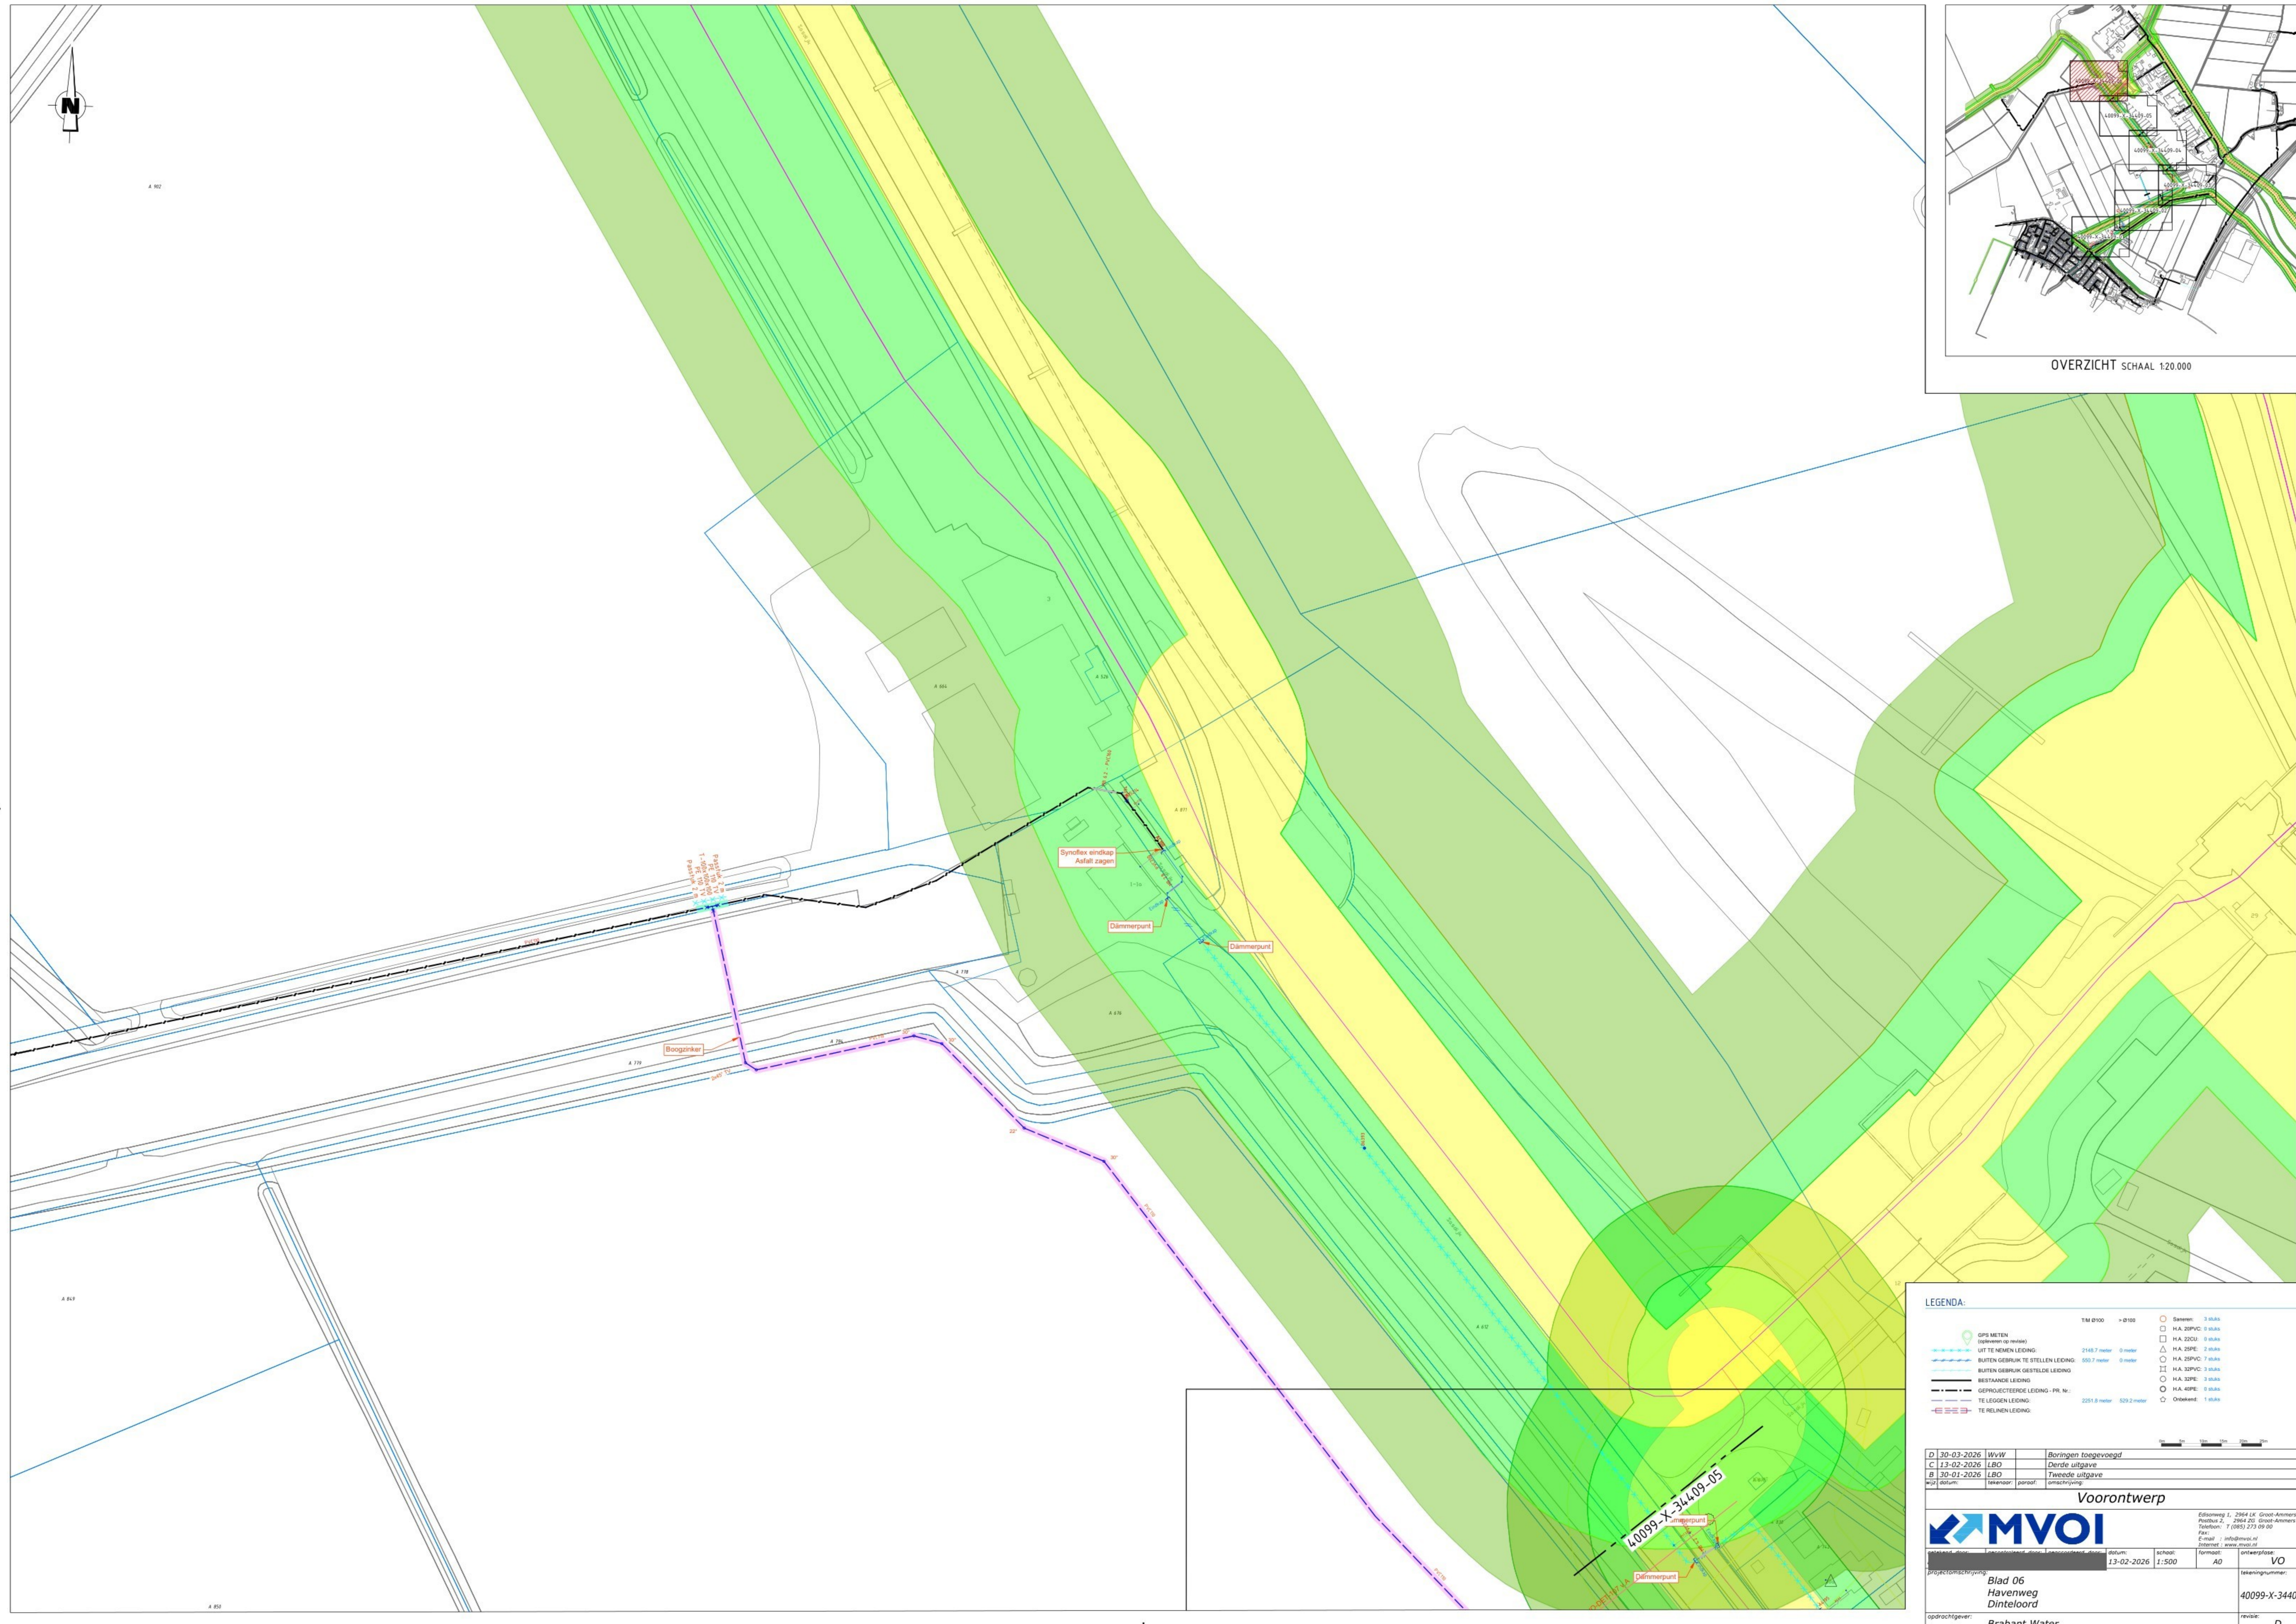

OVERZICHT SCHAAL 1:20.000

LEGENDA:

GPS METEN (bestanden op rechte)	TM 0100 -> 0100	Saneren: 3 stuks
UIT TE NEMEN LEDING: 2145.7 meter	0 meter	HA. 20PC: 0 stuks
BUITEN GEBRUIK TE STELLEN LEDING: 500.7 meter	0 meter	HA. 22CU: 0 stuks
BUITEN GEBRUIK GESTELDE LEDING: 0 meter	0 meter	HA. 20PC: 1 stuks
BIJSTANDE LEDING: 0 meter	0 meter	HA. 32PC: 0 stuks
GEPROJECTEERDE LEDING - PR. N.:	0 meter	HA. 32PC: 3 stuks
TE LEGGEN LEDING: 225.8 meter	529.2 meter	HA. 40PE: 0 stuks
TE RELIËVEN LEDING: 0 meter	0 meter	Ontbrekend: 1 stuks


D	30-03-2026	WvW	Boringen toegevoegd
C	13-02-2026	LEBO	Derde uitgave
B	30-01-2026	LEBO	Tweede uitgave
A	01-01-2026	LEBO	Eerste uitgave

Voorontwerp



MVOI

Edoornweg 1, 2964 LK Groot-Ammer
Postbus 2, 2964 ZG Groot-Ammer
Telefoon: T (085) 273 09 00
E-mail: info@mvoi.nl
Internet: www.mvoi.nl

datum: 13-02-2026 schaal: 1:500 formaat: A0 ontwerp: VO
projectomschrijving: Blad 06 Havenweg Dinteloord tekeningnummer: 40099-X-34409-06
opdrachtgever: Brabant Water revisie: D

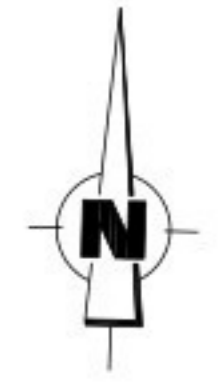

OVERZICHT SCHAAL 1:20.000

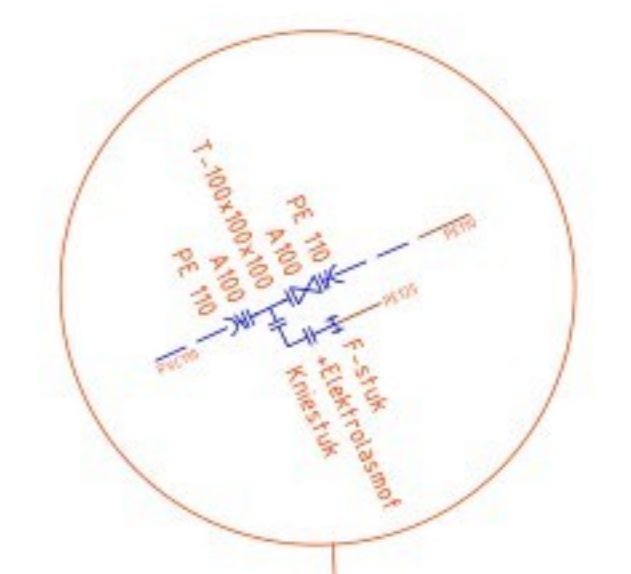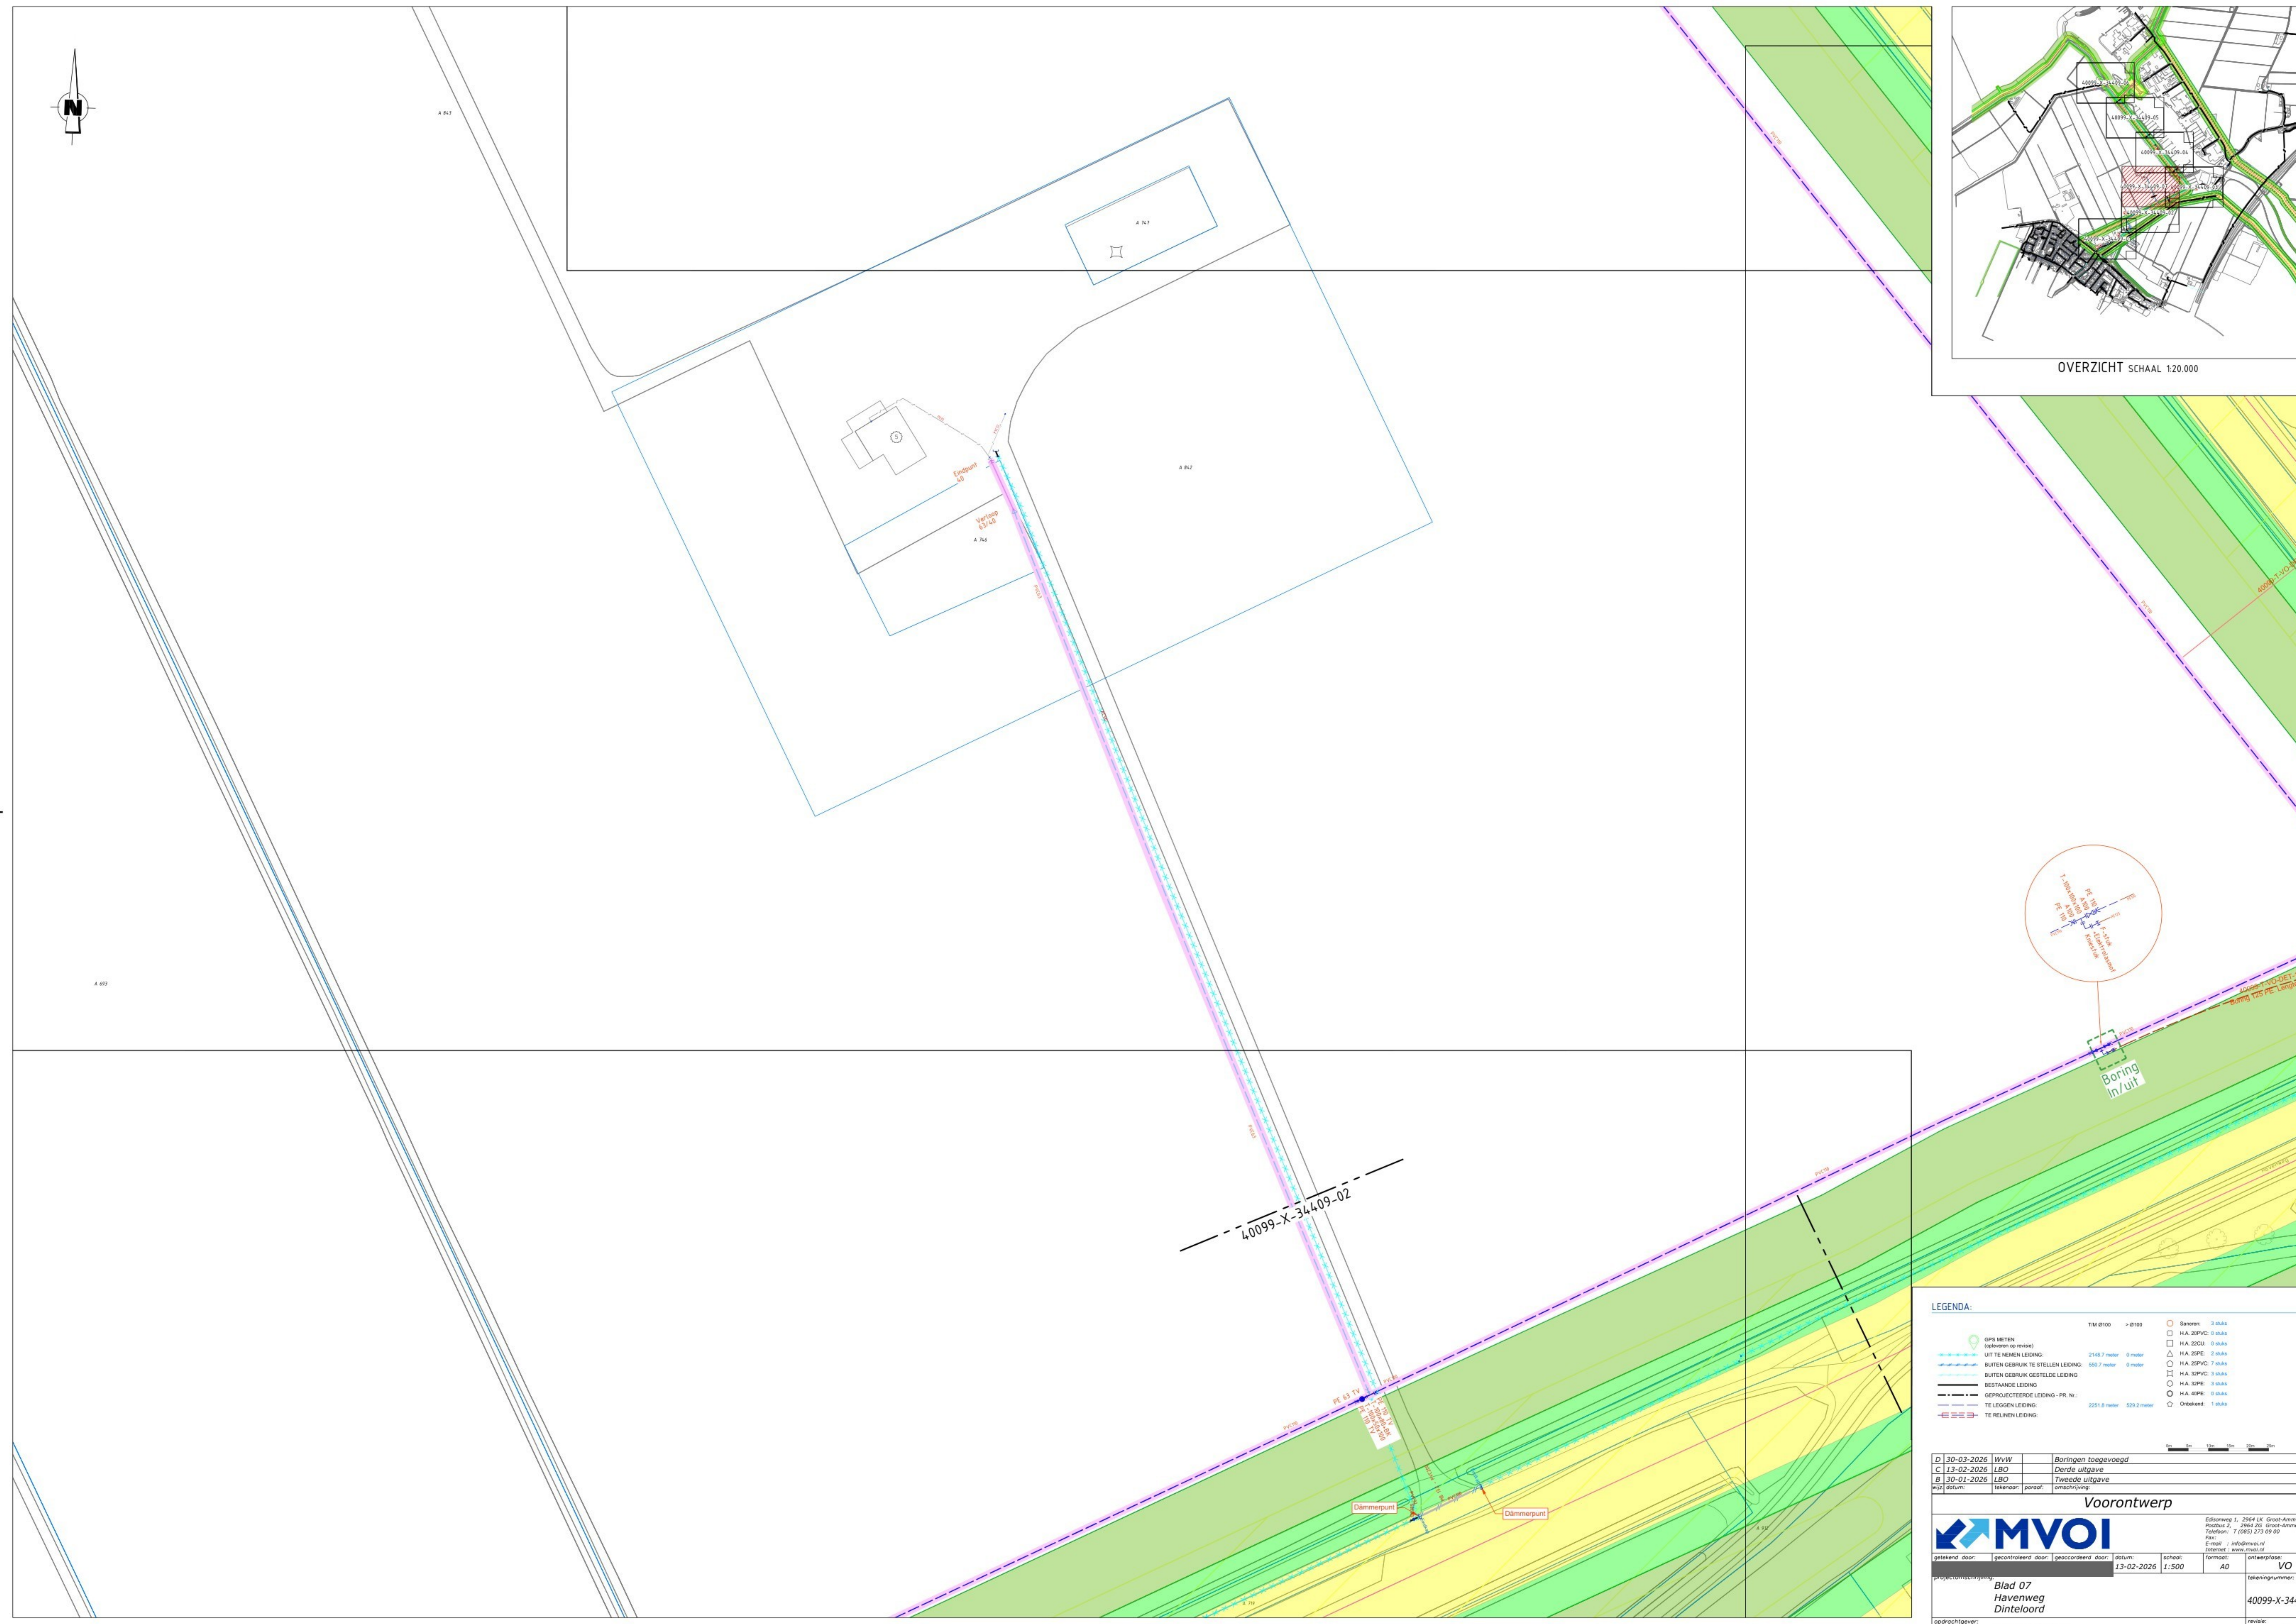

LEGENDA:

	TM Ø1000 → Ø1000		3 stuks
	2145,7 meter		0 stuks
	500,7 meter		0 stuks
			2 stuks
			1 stuks
			0 stuks
	225,8 meter		3 stuks
			0 stuks
			1 stuks

D	30-03-2026	WvW	Boringen toegevoegd
C	13-02-2026	LBO	Derde uitgave
B	30-01-2026	LBO	Tweede uitgave
maakt datum:		maakt paraaf:	omschrijving:

Voorontwerp

MVOI

Edisonweg 1, 2964 LK Groot-Ammer
Postbus 2, 2964 ZG Groot-Ammer
Telefoon: T (085) 273 09 00
E-mail: info@mvoi.nl
Internet: www.mvoi.nl

gemaakt door:	gecontroleerd door:	geaccordeerd door:	datum:	schaal:	formaat:	ontwerpfase:
			13-02-2026	1:500	A0	V0

projectomschrijving: **Blad 07 Havenweg Dinteloord**

opdrachtgever: **Brabant Water**

tekeningnummer: **40099-X-34409-07**

revisie: **D**