


OVERZICHT  
SCHAAAL 1: 5000

OVERZICHT  
SCHAAAL 1: 250

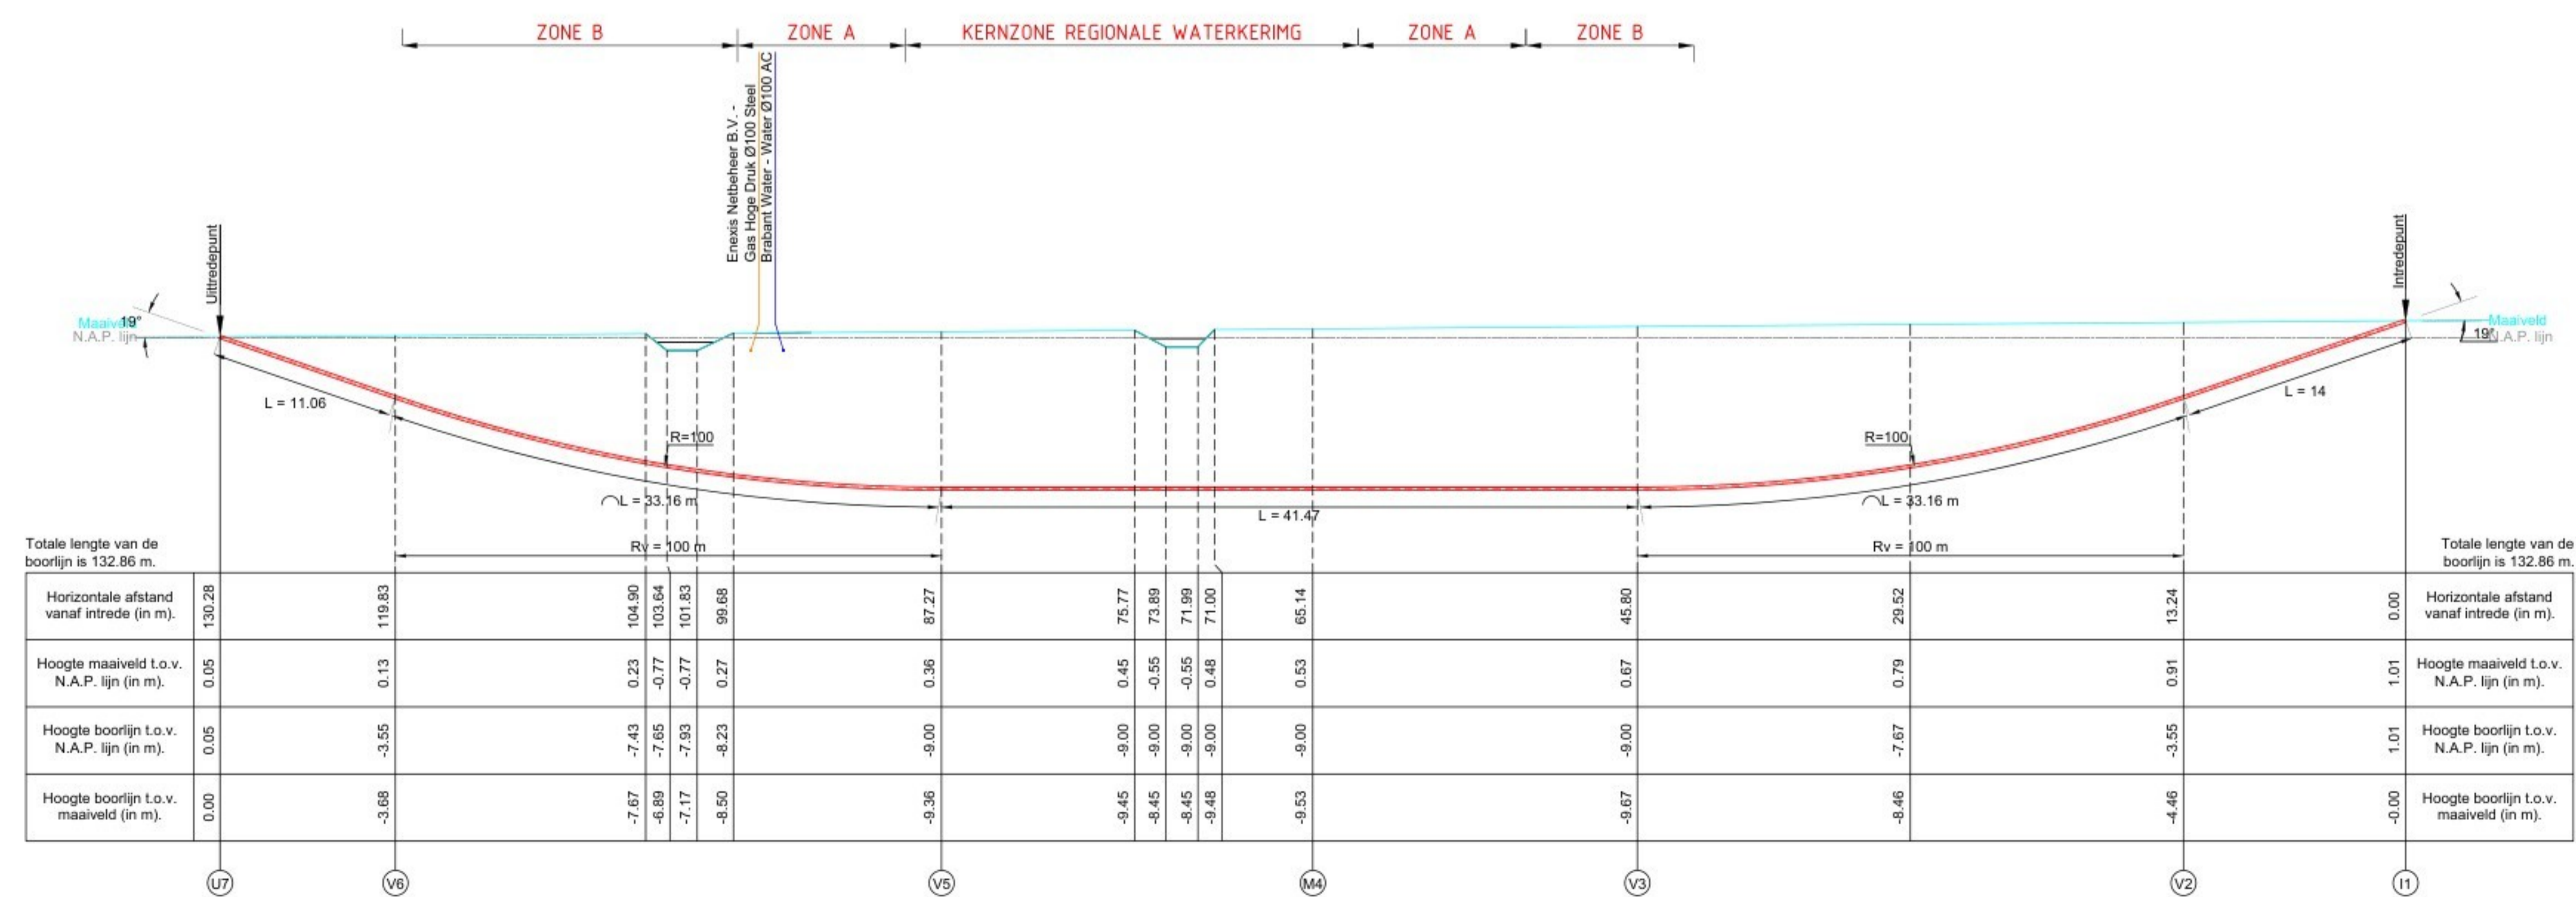

Totale lengte van de boorlijn is 132.86 m.				Totale lengte van de boorlijn is 132.86 m.			
Horizontale afstand vanaf intrede (in m.)	Hoogte maaiveld t.o.v. N.A.P. lijn (in m.)	Hoogte boorlijn t.o.v. N.A.P. lijn (in m.)	Hoogte boorlijn t.o.v. maaiveld (in m.)	Horizontale afstand vanaf intrede (in m.)	Hoogte maaiveld t.o.v. N.A.P. lijn (in m.)	Hoogte boorlijn t.o.v. N.A.P. lijn (in m.)	Hoogte boorlijn t.o.v. maaiveld (in m.)
130.28	0.05	0.05	0.00	0.00	1.01	1.01	-0.00
119.83	0.13	-3.55	-3.68	13.24	0.91	-3.55	-4.46
104.90	0.23	-7.43	-7.67	29.52	0.79	-7.67	-8.46
LENGTEPOTIEL  
SCHAAAL 1: 250



Totale lengte van de boorlijn is 132.86 m.

nr.	omschrijving	X-Coörd	Y-Coörd	Z-Coörd
I1	Intredpunt	85140.48	406182.09	1.01
V2	Start verticale bocht	85134.85	406194.07	-3.55
V3	Einde verticale bocht	85121.02	406223.54	-9.00
M4	Middenpunt van boring	85112.80	406241.05	-9.00
V5	Start verticale bocht	85103.39	406261.09	-9.00
V6	Einde verticale bocht	85089.56	406290.56	-3.55
U7	Uitredpunt	85085.11	406300.02	0.05

Coördinaten in meters. Z-maat op basis van N.A.P.

Legenda

Geometrie	Omschrijving	Status
—	Data transport	Bestaand
—	Duct	Bestaand
—	Kabelbed	Bestaand
—	Mantelbuis data	Bestaand
—	Laagspanning	Bestaand
—	Duct	Bestaand
—	Mantelbuis LS	Bestaand
—	Middenspanning	Bestaand
—	Middenspanning	Vervallen
—	Middenspanning 10 kV	Bestaand
—	Middenspanning 30 kV	Bestaand
—	Duct	Bestaand
—	Mantelbuis MS	Bestaand
—	Gas lage druk	Bestaand
—	Mantelbuis gas lage druk	Bestaand
—	Mantelbuis overig	Bestaand
—	Water	Bestaand
—	Mantelbuis water	Bestaand
—	Duiker	Vervallen
—	Eis Voorzorgsmaatregel	Bestaand
—	Riolering vrijverval	Bestaand
—	Eis Voorzorgsmaatregel	Bestaand

C			
B	12-11-2025	JWA	Diameter gewijzigd naar 125 mm
A	16-10-2025	JWA	Eerste uitgave
Wijz	datum:	tekenaar:	paraaf:
<b>Voorontwerp</b>			
<b>MVOI</b>		Edisonweg 1, 2964 LK Groot-Ammers Postbus 2, 2964 ZG Groot-Ammers Telefoon: T (085) 273 09 00 Fax: F (085) 273 09 00 E-mail: info@mvoi.nl Internet: www.mvoi.nl	
getekend door:	gecontroleerd door:	gecoördineerd door:	datum:
			16-10-2025
projectomschrijving:	Boortekening kruising waterkering Havenweg Dinteloord	schaal:	1:500
opdrachtgever:	Brabant Water	formaat:	A1
		ontwerpfase:	VO
		tekeningnummer:	40099-T-VO-DET-101
		revisie:	B