

OVERZICHT  
SCHAAL 1 : 5000




Totale lengte van de boorlijn is 201.24 m.

nr.	omschrijving	X-Coörd	Y-Coörd	Z-Coörd
I1	Inleidpunt	85562.54	406523.78	0.42
H2	Start horizontale bocht	85567.72	406526.18	-1.54
V3	Start verticale bocht	85573.05	406528.58	-3.55
V4	Einde verticale bocht	85603.51	406540.02	-9.00
H5	Einde horizontale bocht	85625.49	406546.04	-9.00
M6	Middenpunt van boring	85656.89	406553.36	-9.00
V7	Start verticale bocht	85703.53	406564.24	-9.00
V8	Einde verticale bocht	85735.23	406571.63	-3.55
U9	Uitredpunt	85753.44	406575.88	2.89

Coördinaten in meters. Z-maat op basis van N.A.P.

OVERZICHT  
SCHAAL 1 : 250

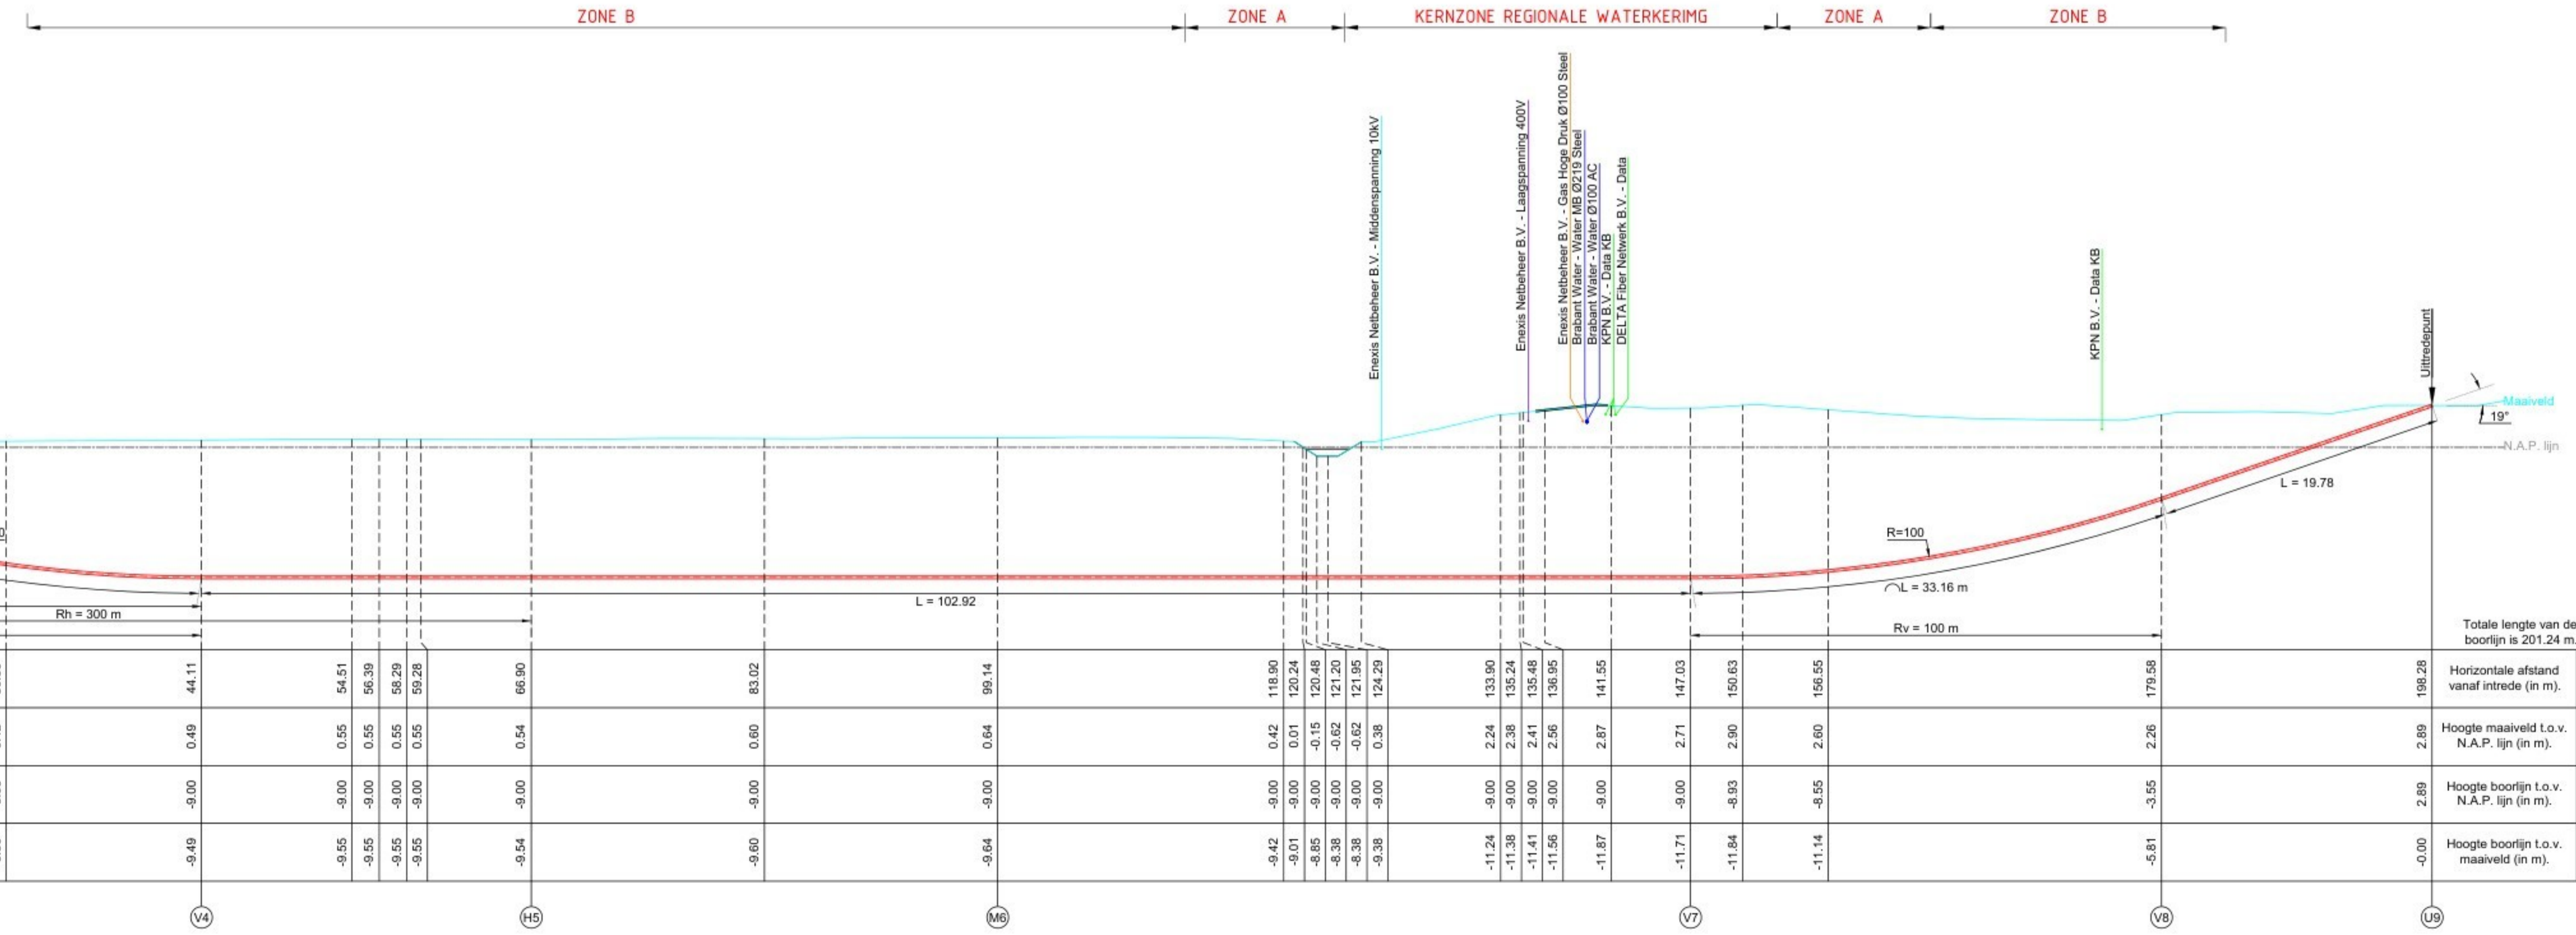


LENGTEPROFIEL  
SCHAAL 1 : 250

Legenda

Genetiva	Omschrijving	Status
	Data/transport	Bestaand
	Duct	Bestaand
	Kabelbed	Bestaand
	Mantelbuis data	Bestaand
	Laagspanning	Bestaand
	Duct	Bestaand
	Mantelbuis LS	Bestaand
	Middenspanning	Bestaand
	Middenspanning	Vervallen
	Middenspanning 10 kV	Bestaand
	Middenspanning 30 kV	Bestaand
	Duct	Bestaand
	Mantelbuis MS	Bestaand
	Gas lage druk	Bestaand
	Mantelbuis gas lage druk	Bestaand
	Mantelbuis overig	Bestaand
	Water	Bestaand
	Mantelbuis water	Bestaand
	Duiker	Vervallen
	Eis Voorzorgsmaatregel	Bestaand
	Rolering vrijverval	Bestaand
	Eis Voorzorgsmaatregel	Bestaand

C	B	12-11-2025	JWA	Diameter gewijzigd naar 125 mm					
A	16-10-2025	JWA	Eerste uitgave						
<p><b>Voorontwerp</b></p> <p><b>MVOI</b></p> <p>Edisonweg 1, 2964 LK Groot-Ammer Postbus 2, 2964 ZD Groot-Ammer Telefoon: T (085) 272 99 00 Fax: F (085) 272 99 00 E-mail: E info@mvoi.nl Internet: I www.mvoi.nl</p>									
projectomschrijving:	Boortekening kruising waterkering Havenweg Dinteloord	datum:	16-10-2025	schaal:	1:500	formaat:	A1	ontwerpfase:	VO
opdrachtgever:	Brabant Water	tekeningnummer:	40099-T-VO-DET-102						
revisie:	B								