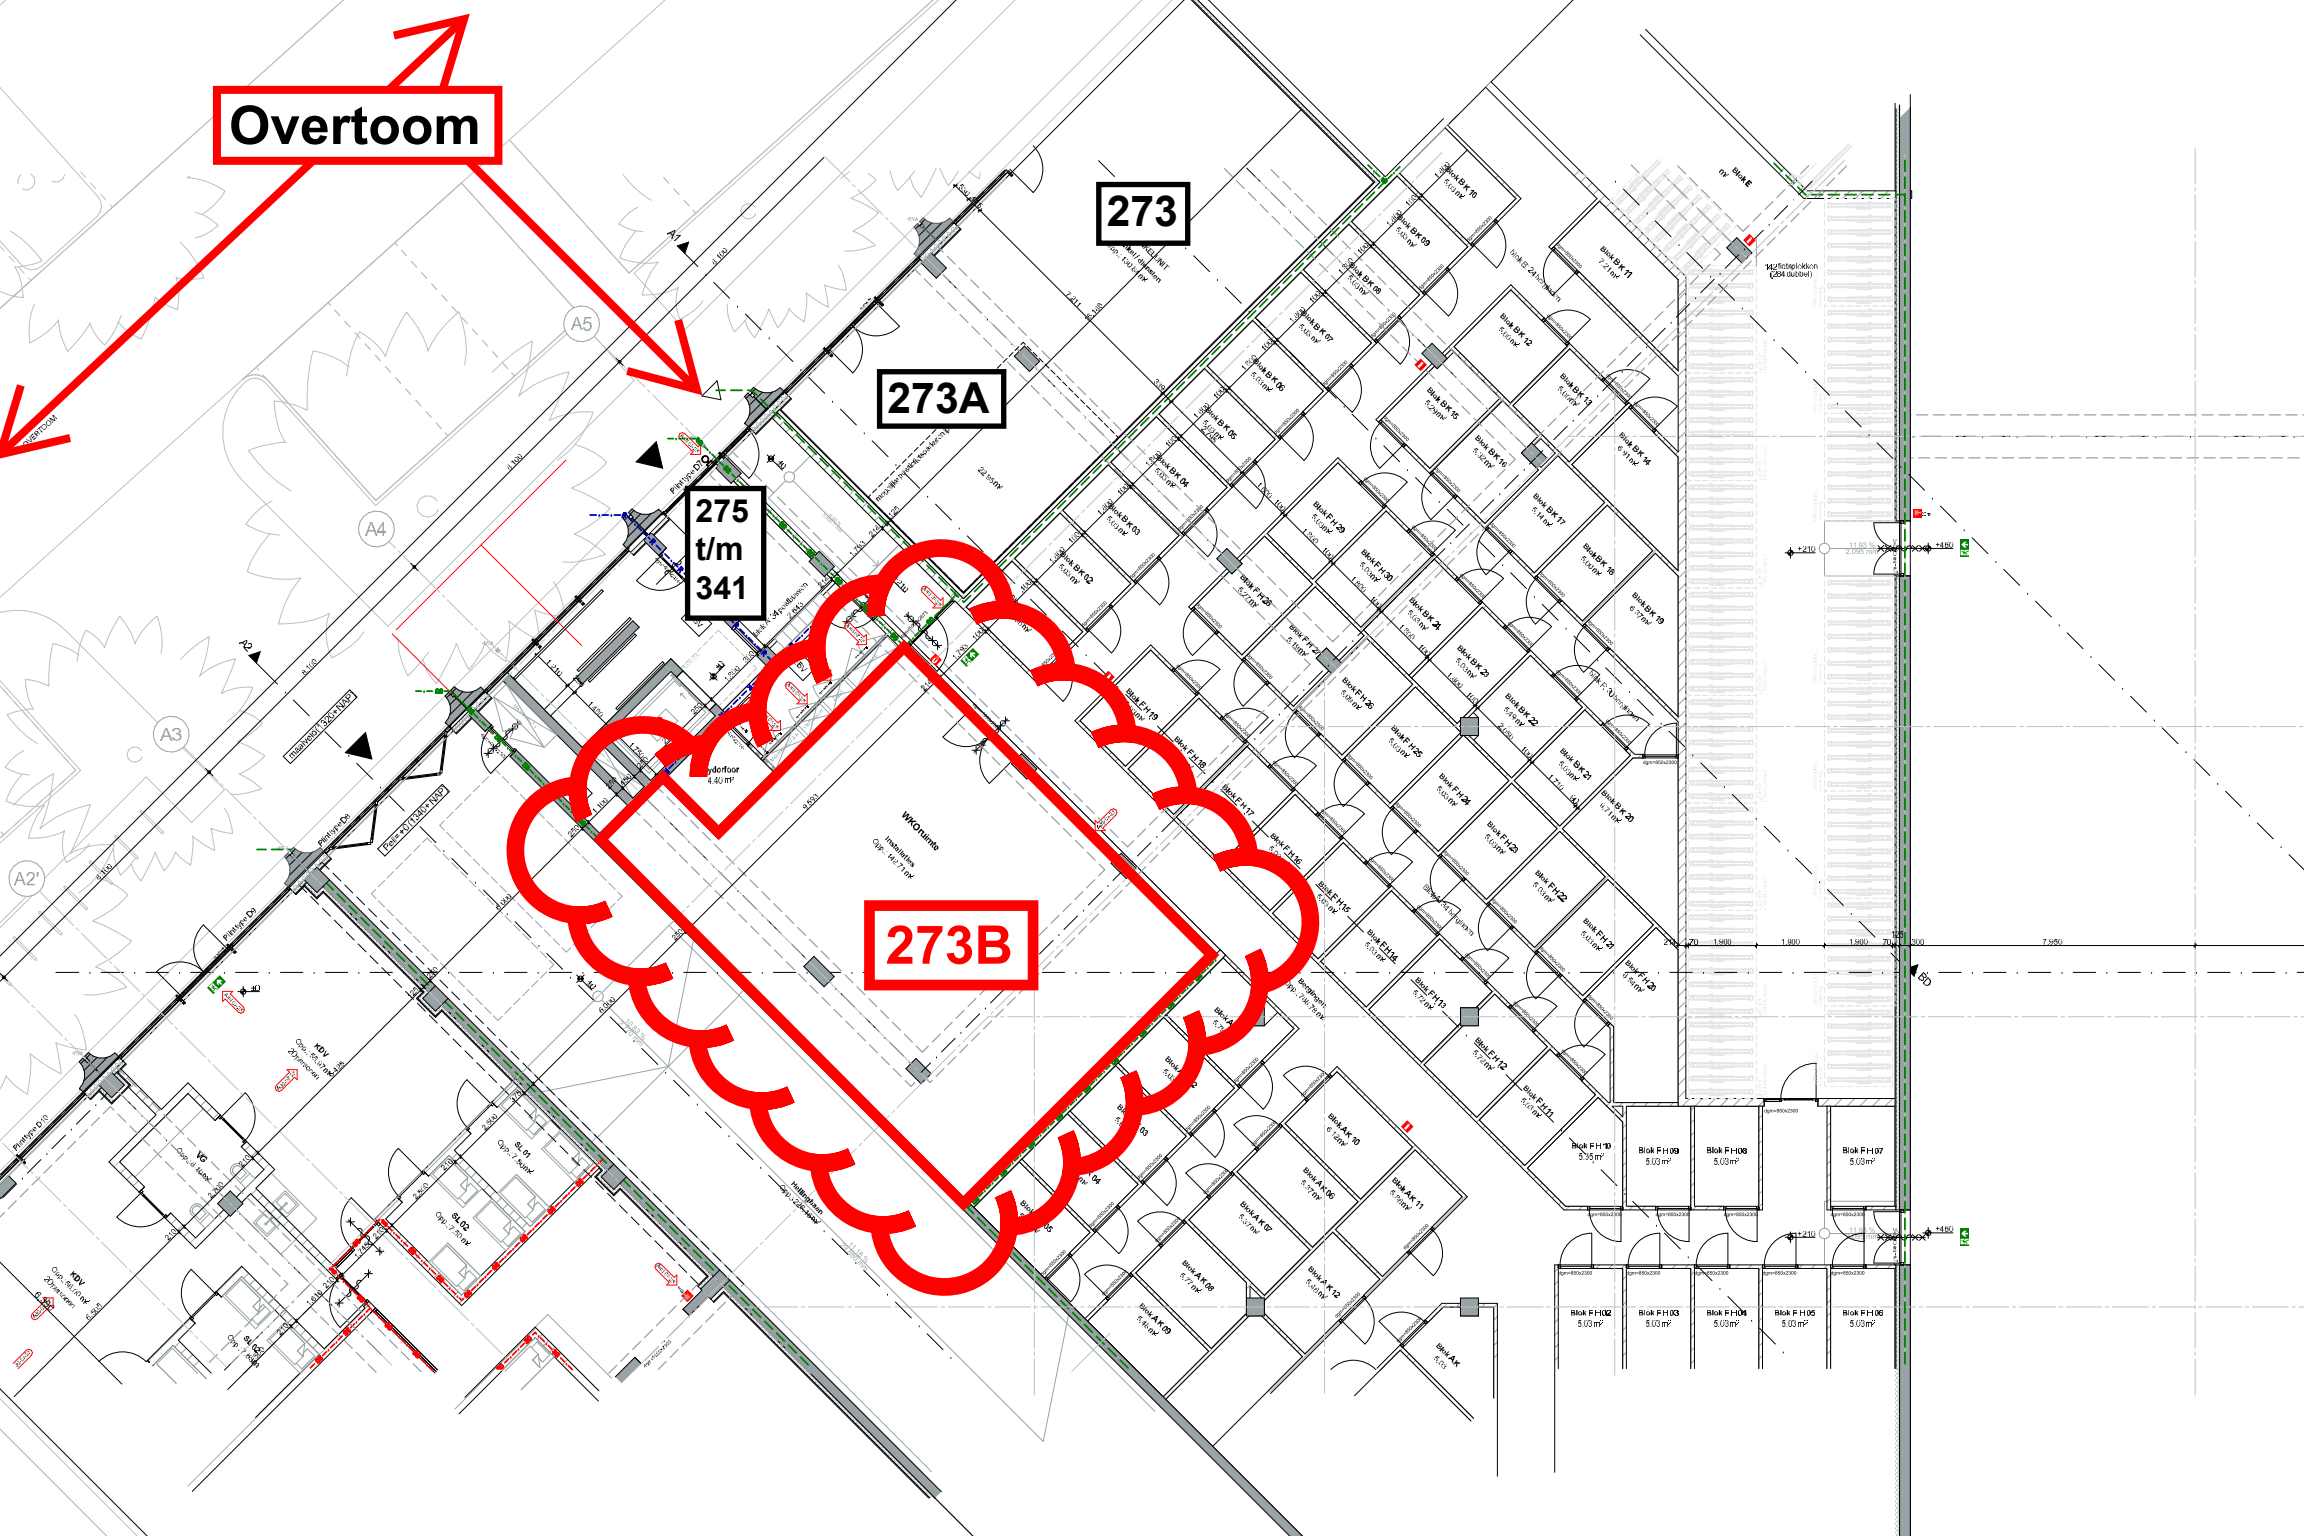
Overtoom
273
273A
275
t/m
341
273B