
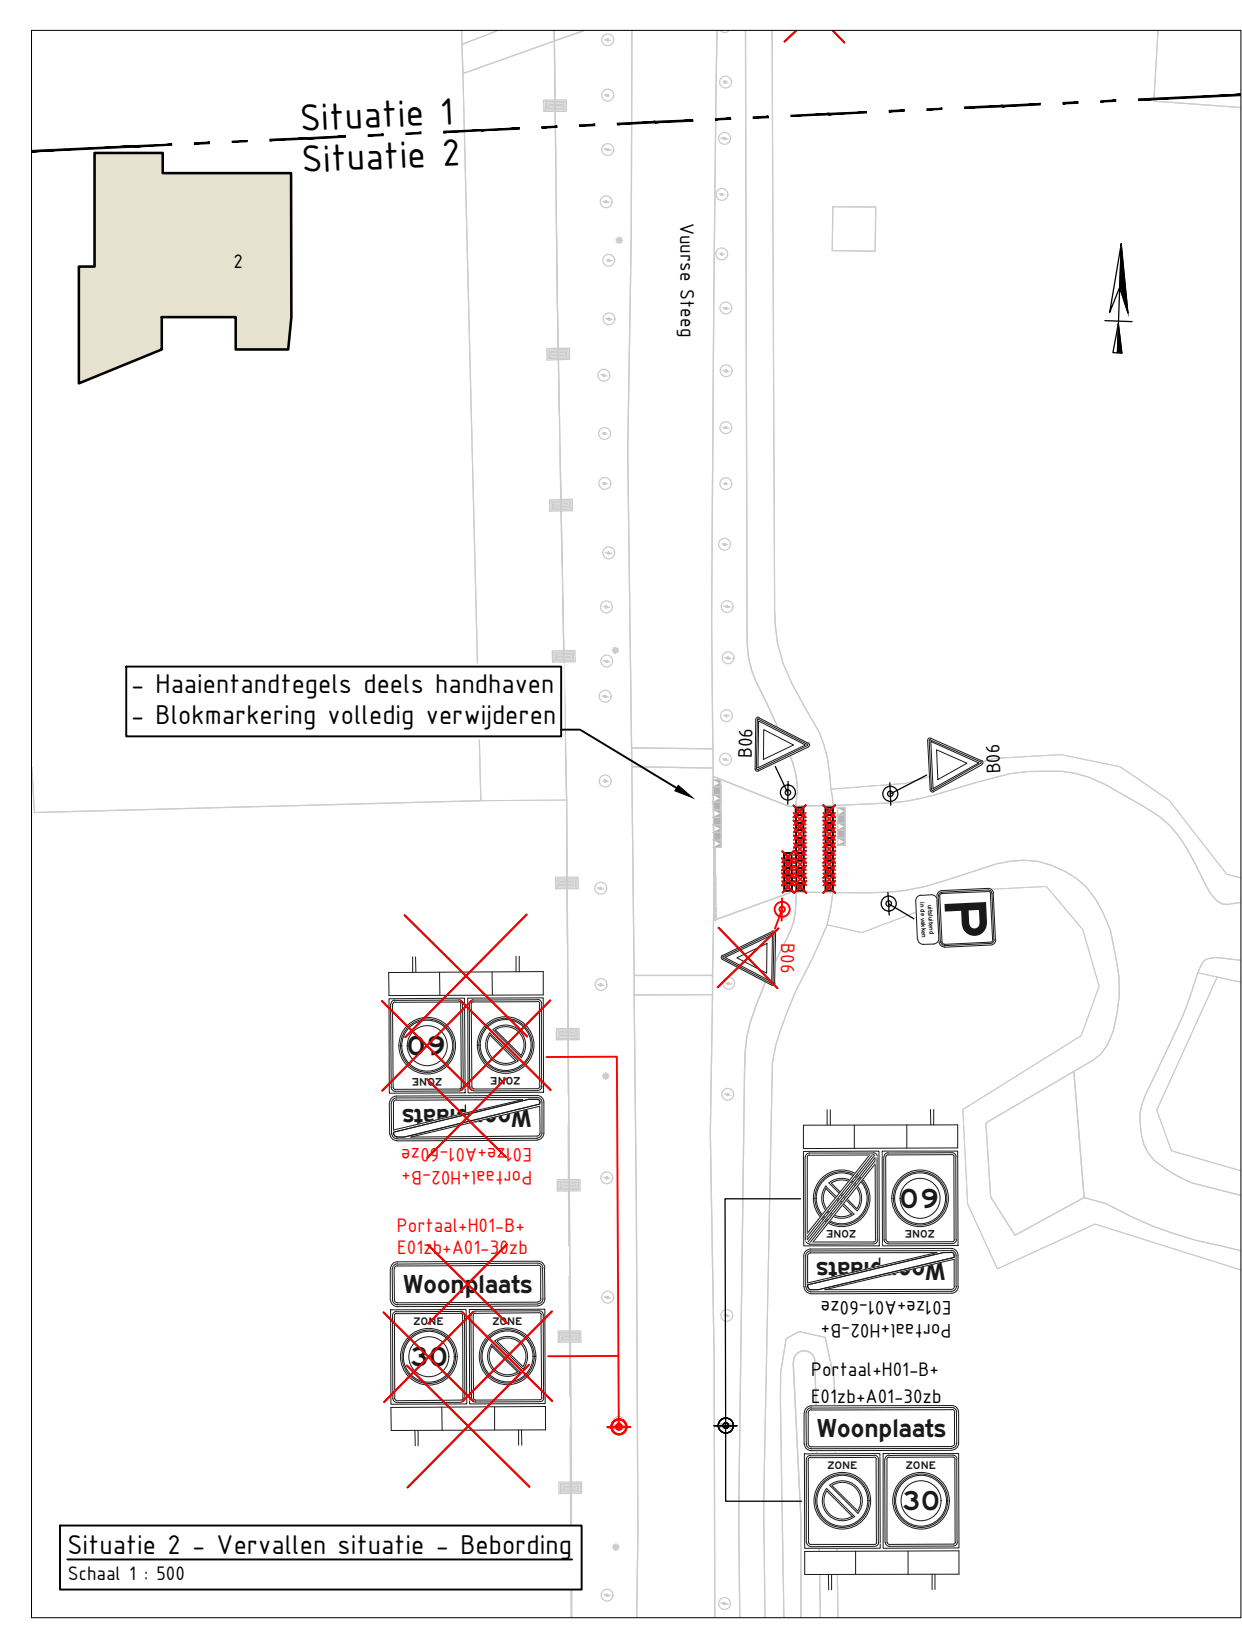


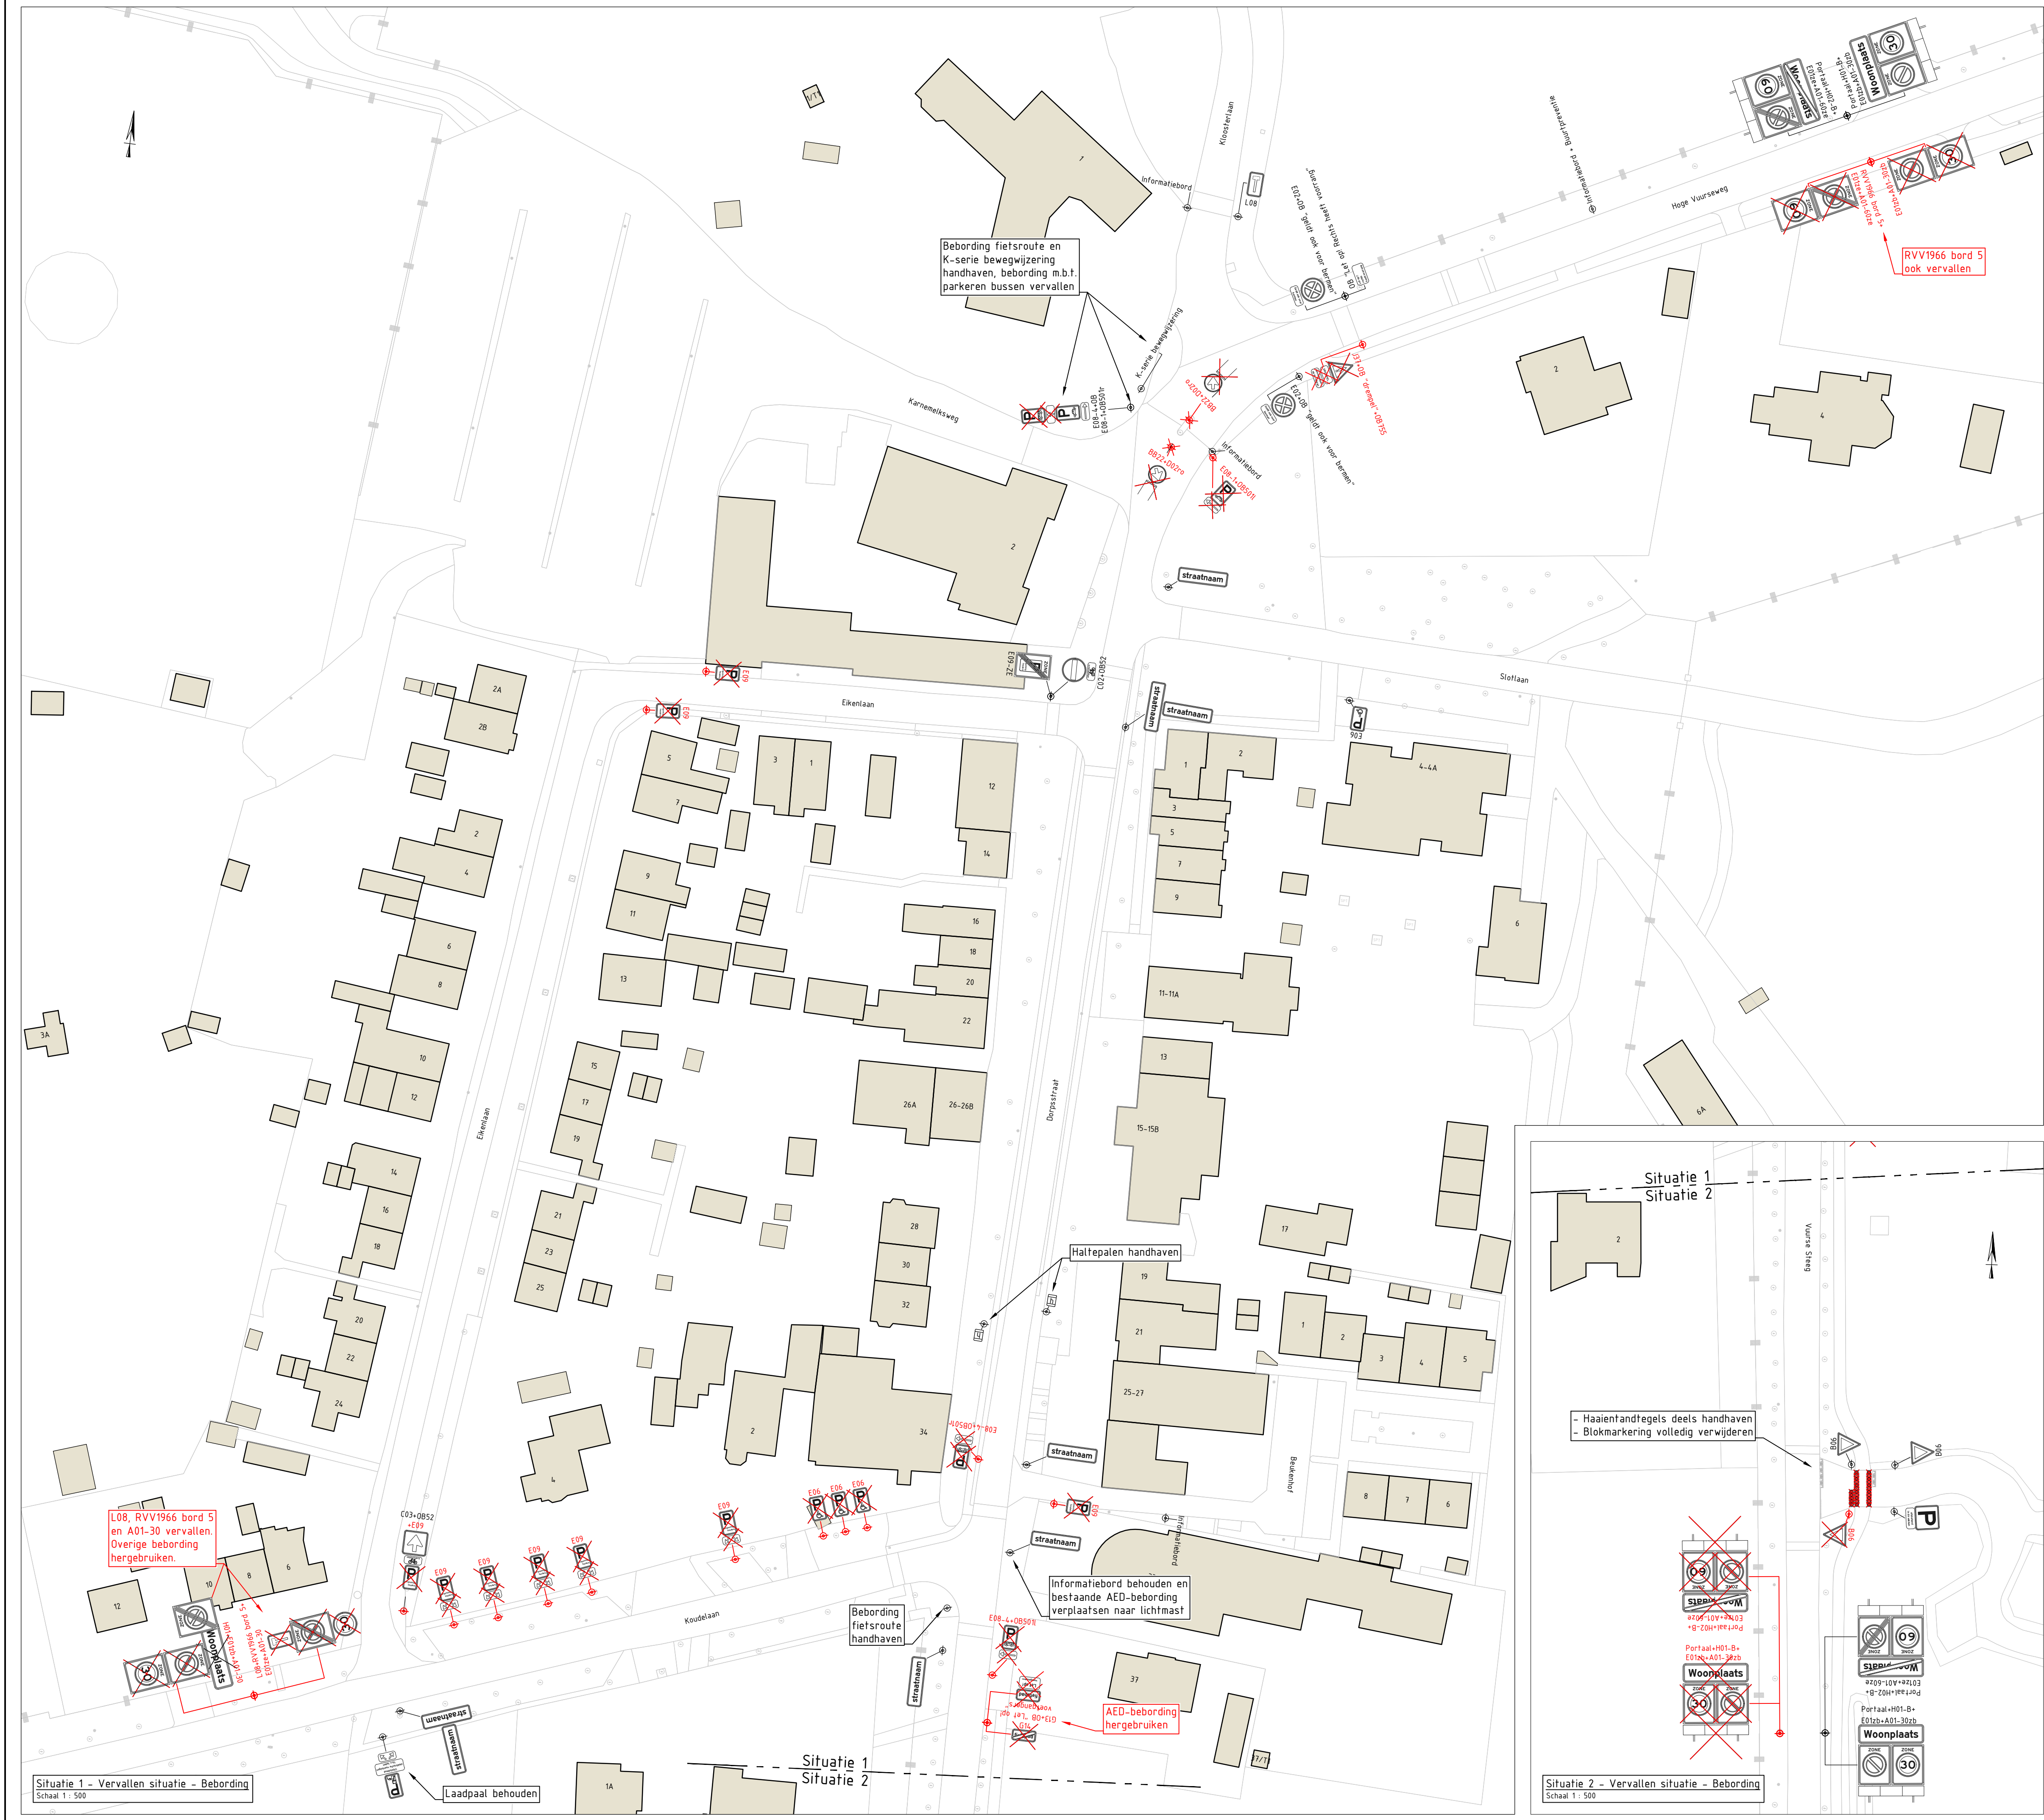

Legenda

- Bestaande situatie (BGT)
- Bestaande bebouwing
- Ontwerp o.b.v. "LVB-ARC-SI-00-DR-CE-DO-2200_Situatie bovengronds"
- Bestaande bebording
- Vervallen bebording
- Nieuwe bebording

03	22-07-2025	3e versie, wijziging: aanpassen en verdere uitwerking n.a.v. vragen/opmerkingen	KvH	LvW
02	08-07-2025	2e versie, wijziging: aanpassen n.a.v. vragen/opmerkingen - definitieve versie	KvH	LvW
01	19-06-2025	1e versie, betreft bebordingsplan o.b.v. input van L. van Wegen	KvH	LvW
Versie	Datum	Omschrijving	Getekend	Vrijgegeven

gemeente Baarn

Lage Vuursche

Bebordingsplan
Vervallen situatie

Postbus 1003 3740 BA Baarn
Bezoekadres 1003 3740 BA Baarn
Telefoonnummer: 035-5481611

Fax: 035-5481794
Email: gemeente@baarn.nl
Website: www.baarn.nl

Projectnummer	34-3632	Schaal	1 : 500
Tekeningnummer	380	Formaat	A1
Versie	03	Bladnummer	1 van 2
Datum	22-07-2025	Getekend	KvH
Status	Definitief	Vrijgegeven	LvW