




1




2



3

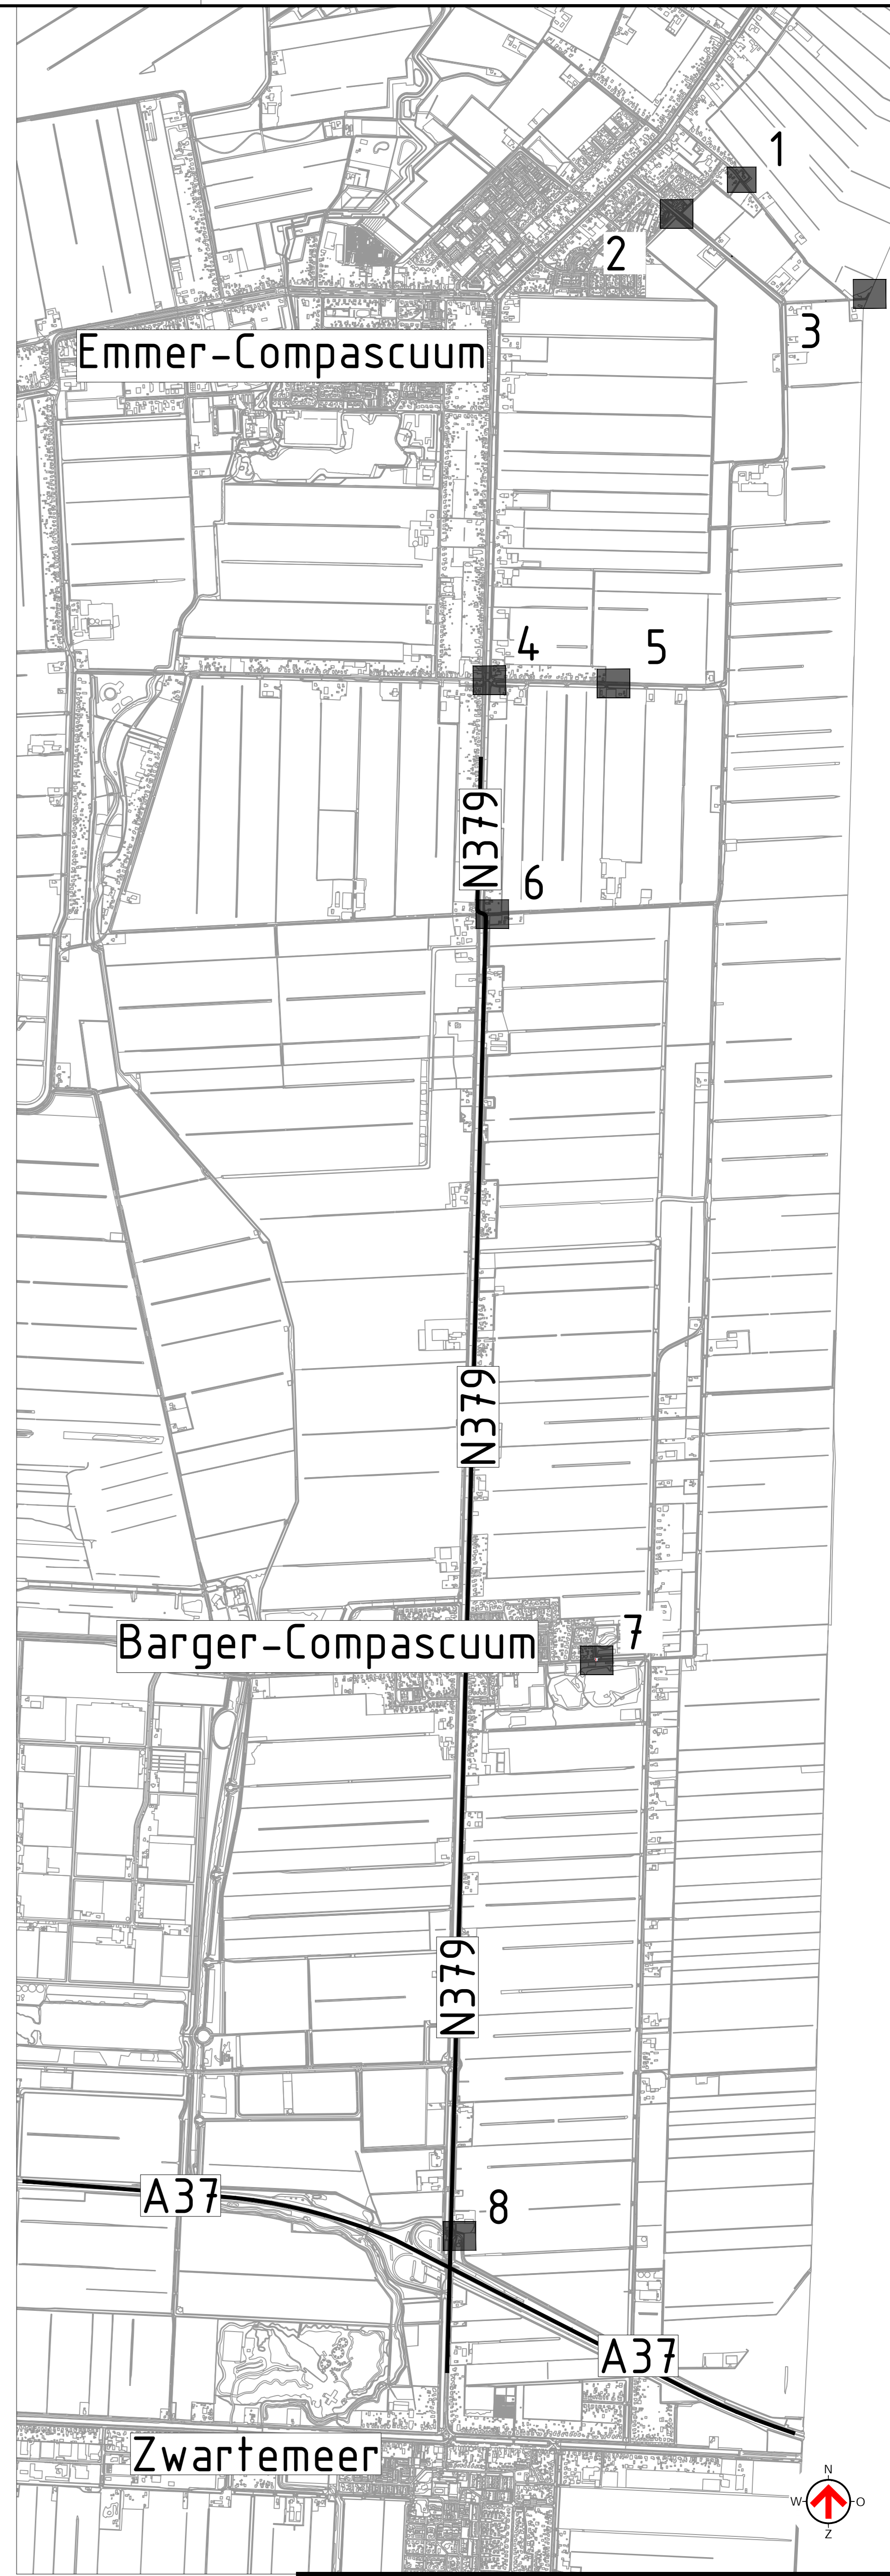

4

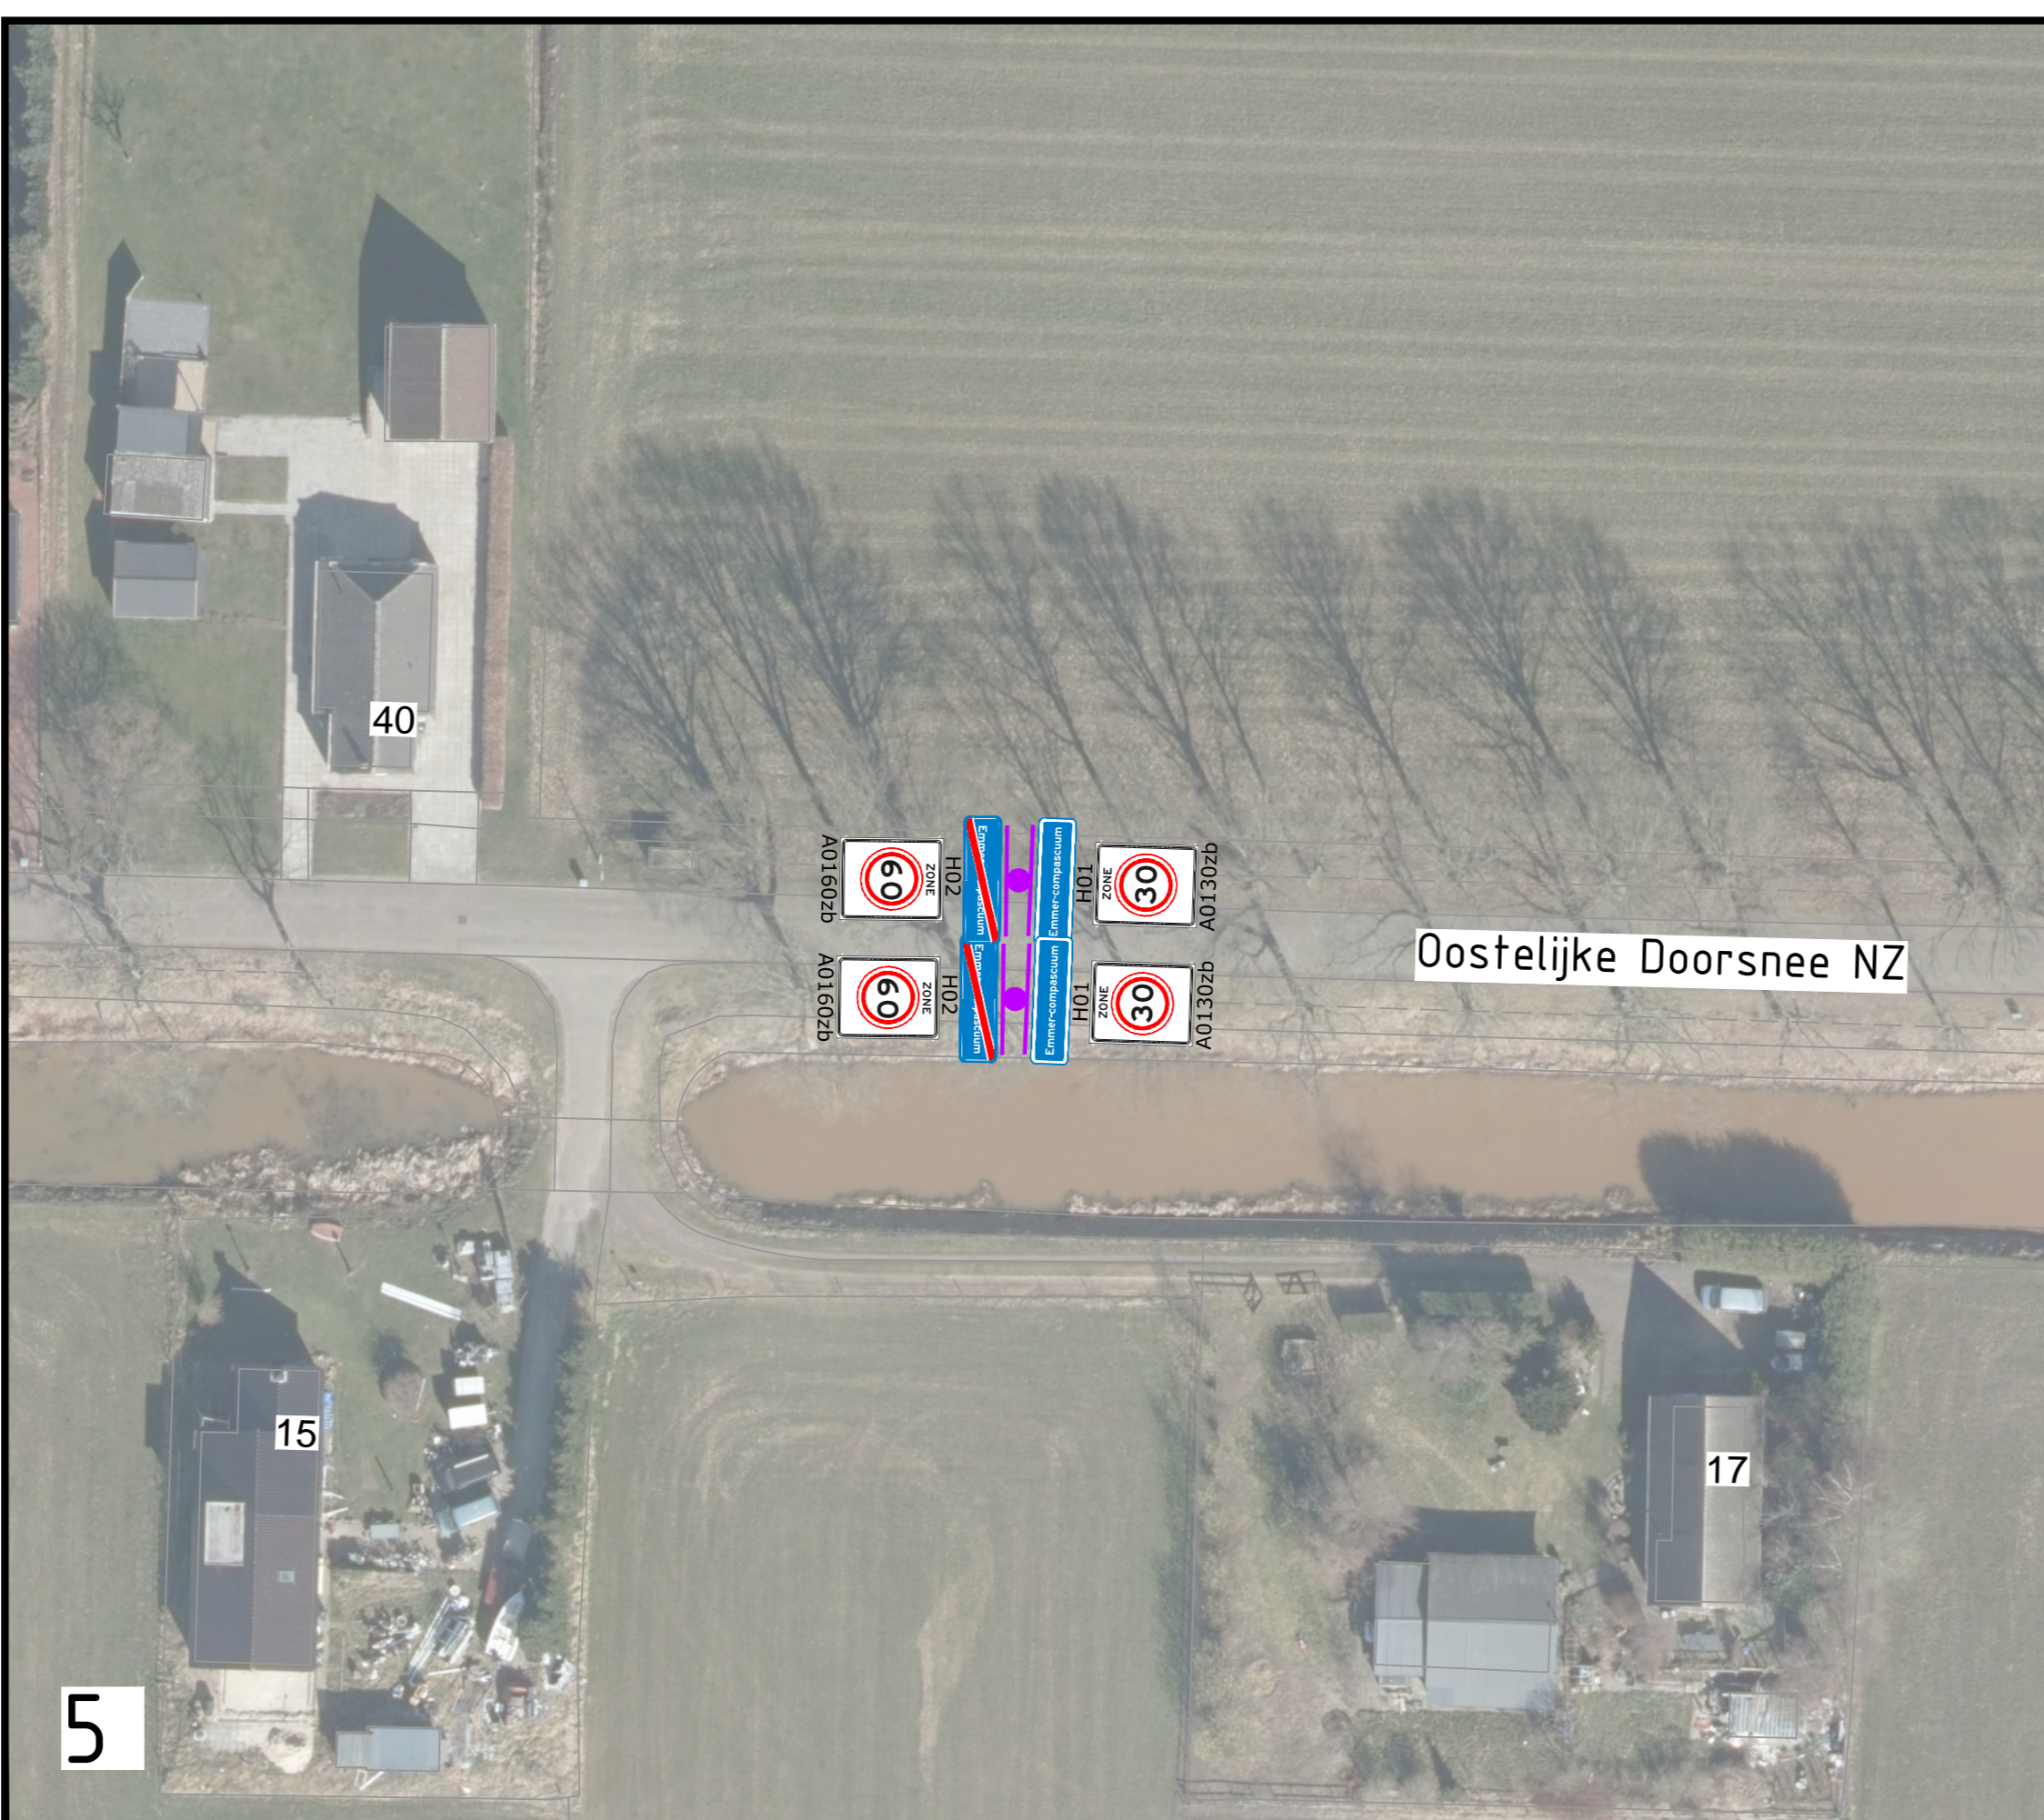


5



6



7

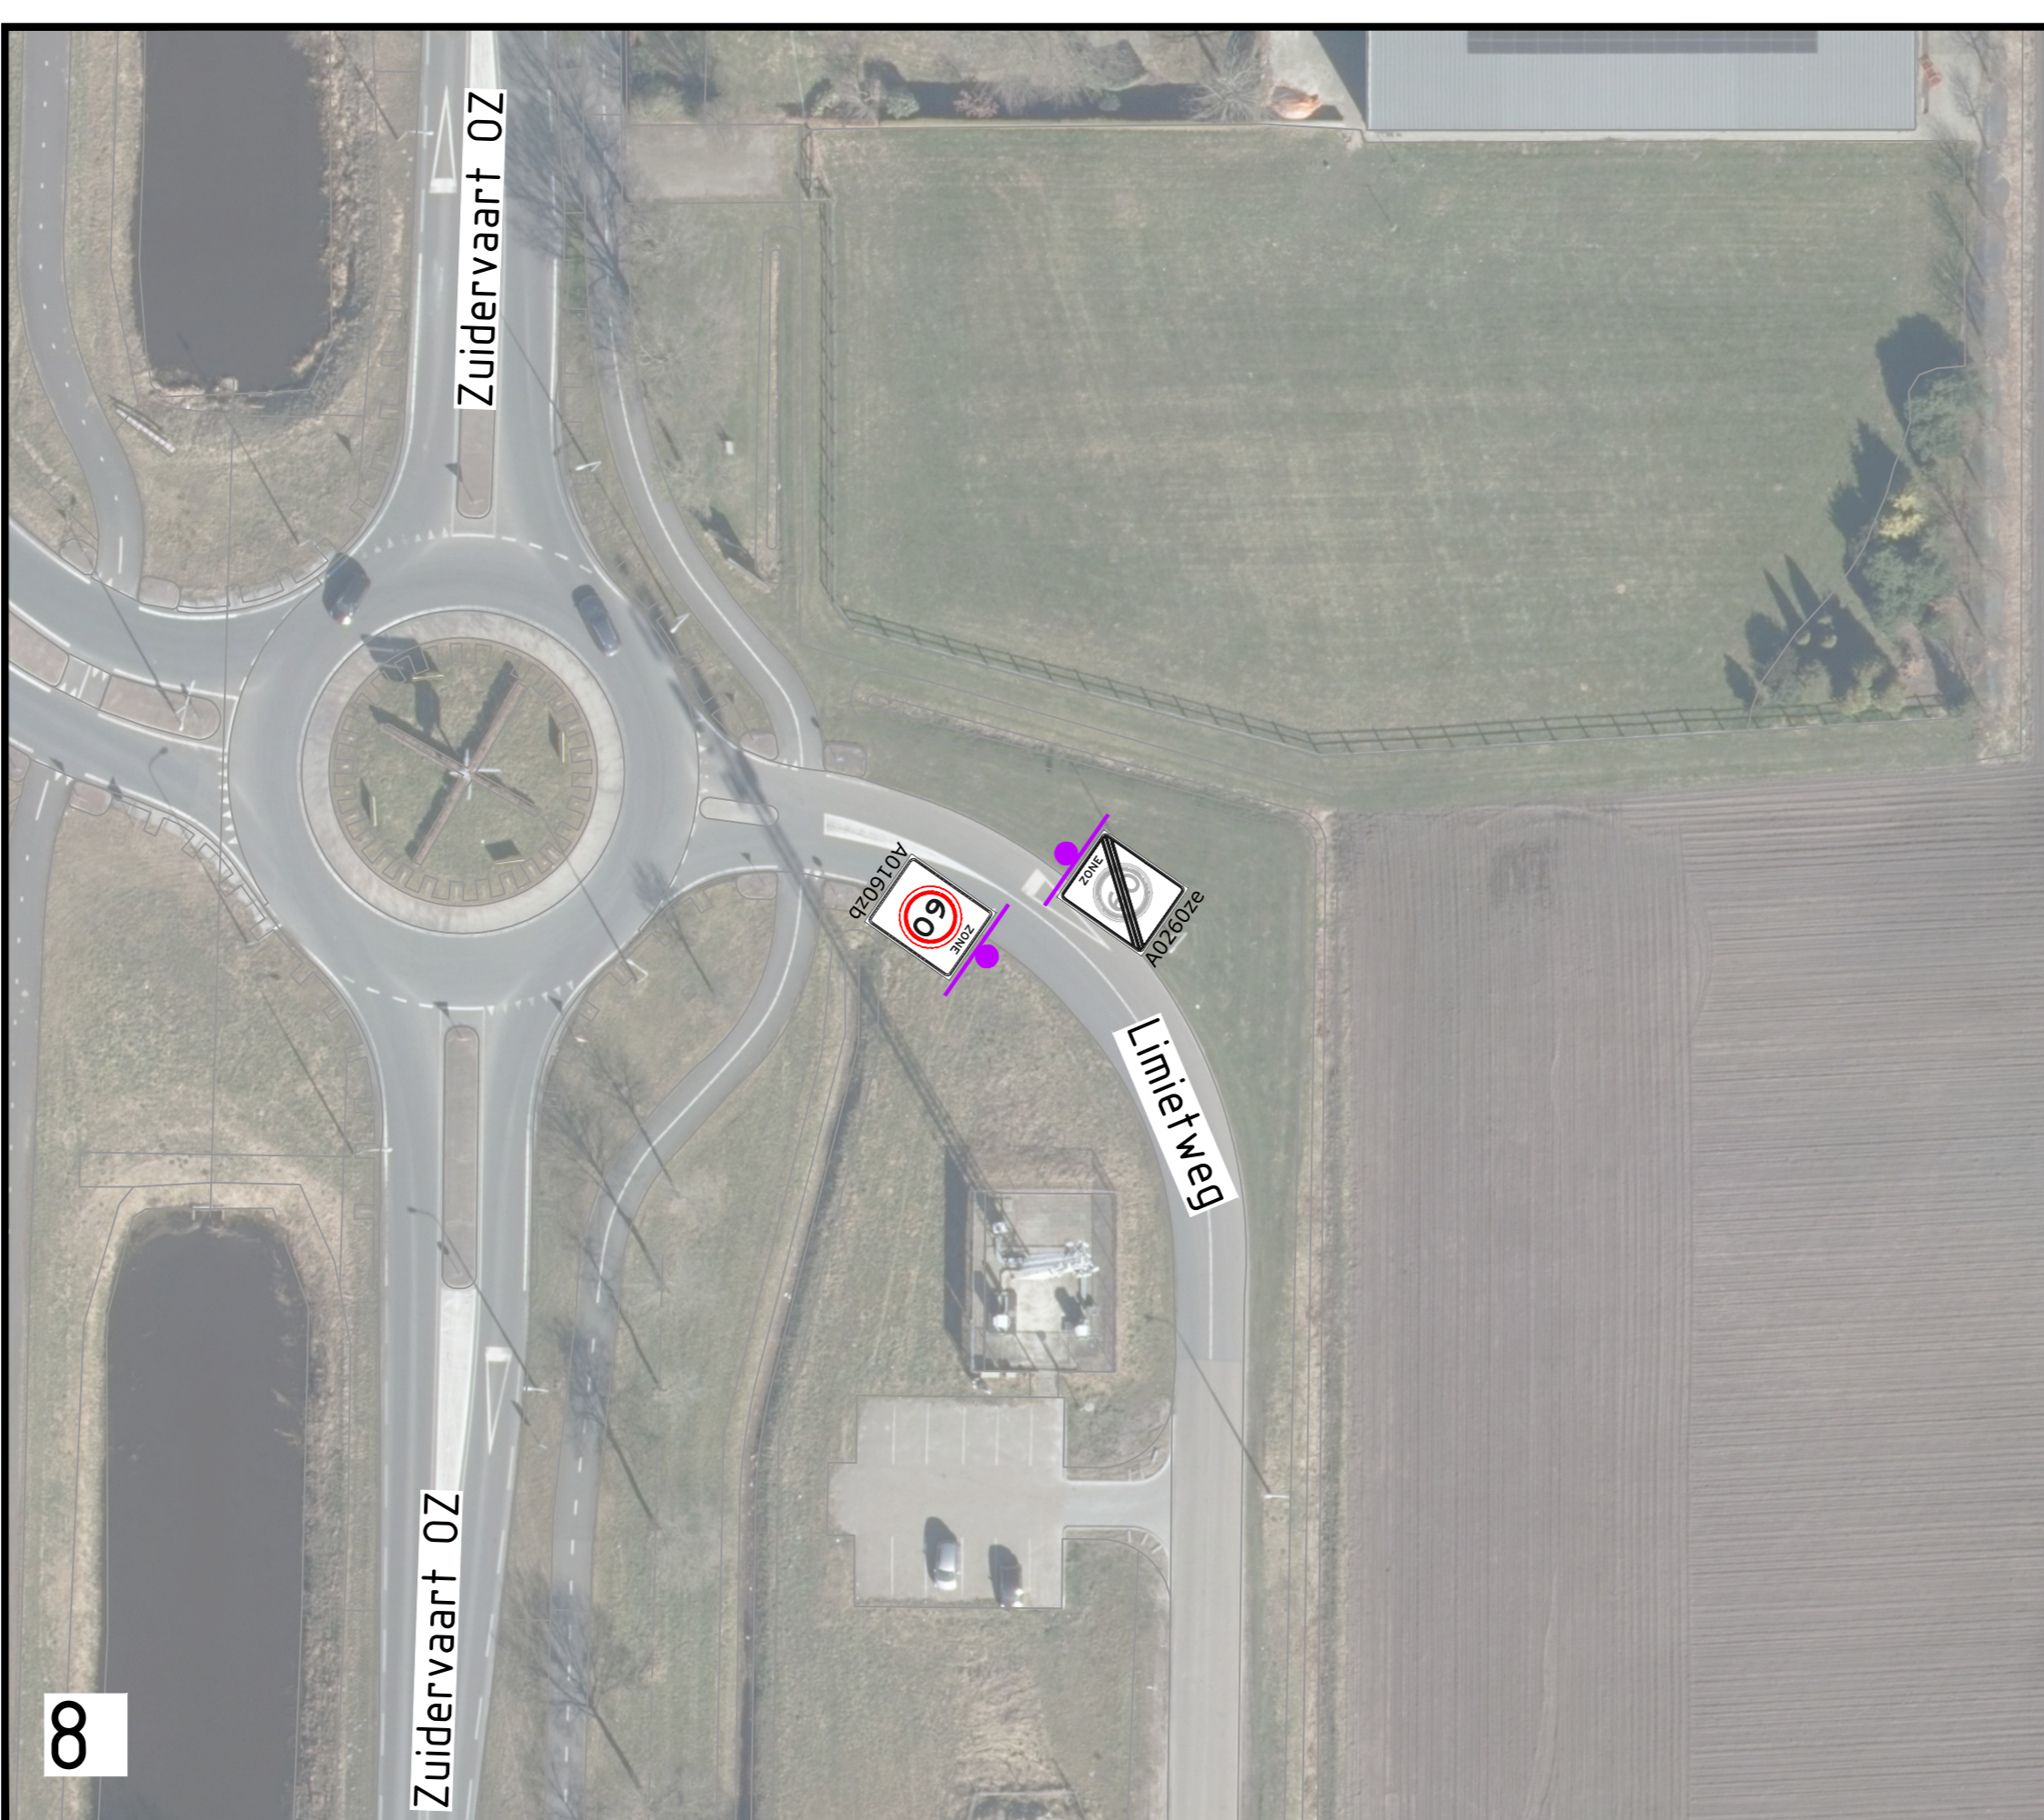

8

| | | |
|--|-----------------------------|---|
| TEAM Projecten Openbare Ruimte (POR) | TEKENAAR M. Duijve | SCHAAL 1500 |
| PROJECTOFSCHRIJVING Verkeersbesluit 60-zone buitengebied Emmer-Compasuum | PROJECTLEIDER A. Verhema | FORMAAT A0 |
| TEKENINGOMSCHRIJVING Beleidsplan | DATUM 23-05-2026 | BLAD IN RIJSTREEK 1 IN 1 |
| STATUS Definitief | TEKENINGNUMMER BP-60BEC | VERBODEN TOEGANG Gedrukt op 11-15 Pag. 0001 van 01-01 |

