




Detail 1
GWA-overstortput G3 richting BBB kruising Maasstraat-Derckxweg
schaal 1:20

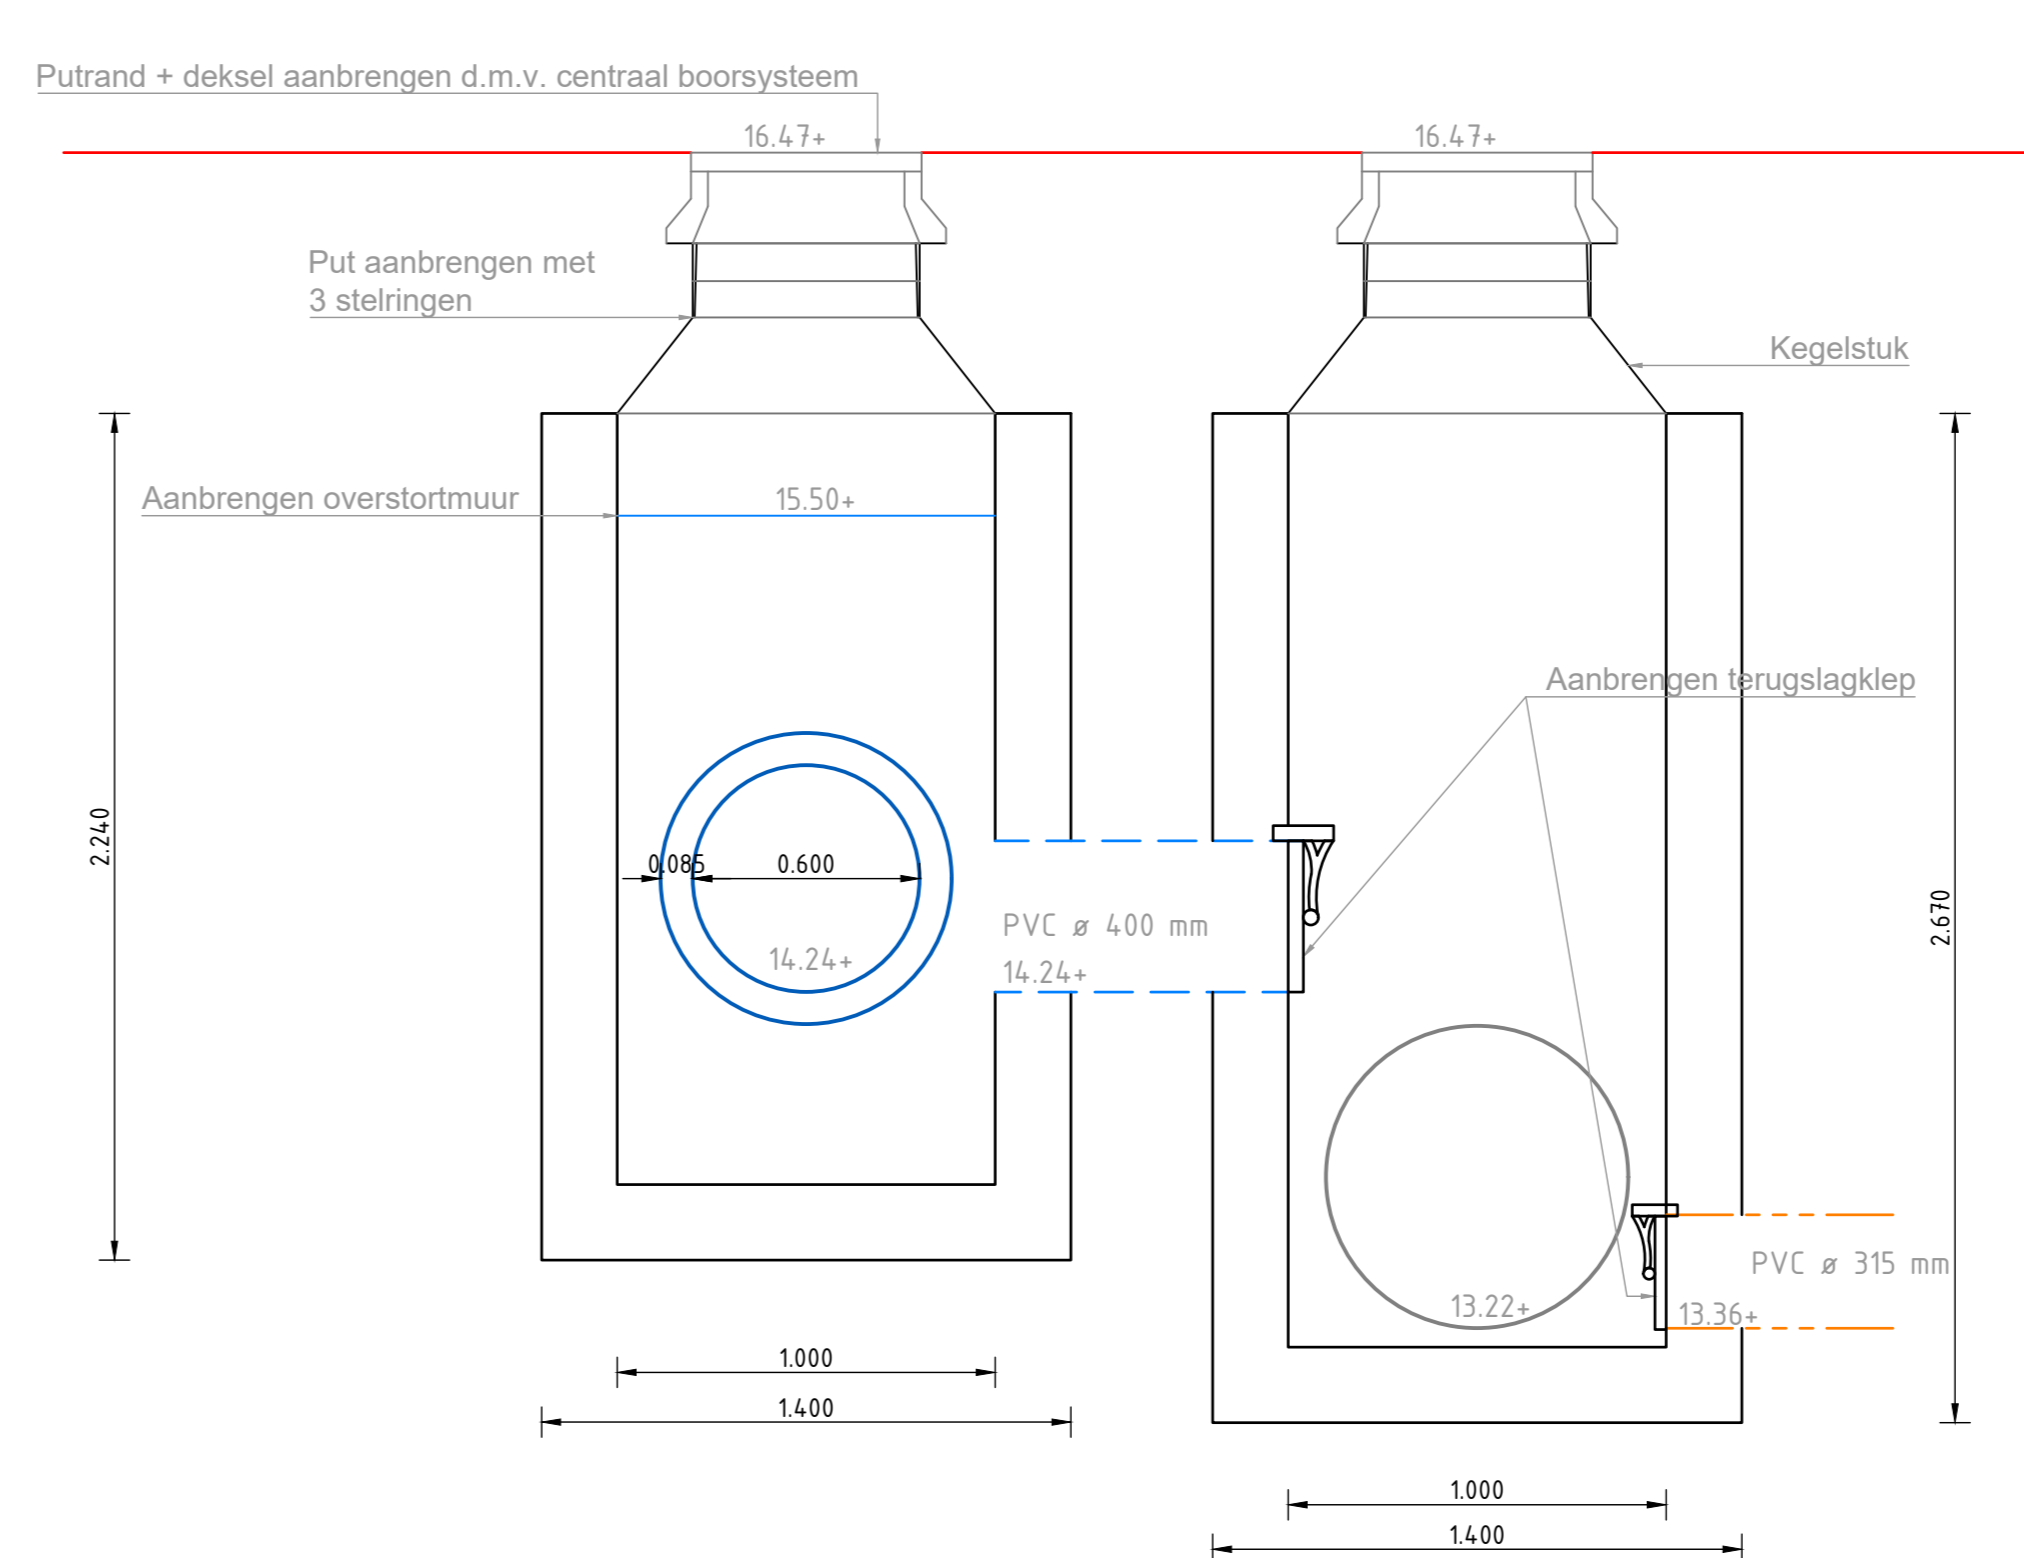

Detail 2
IT-overstortput R1 richting bestaand stelsel kruising Maasstraat-Derckxweg
schaal 1:20

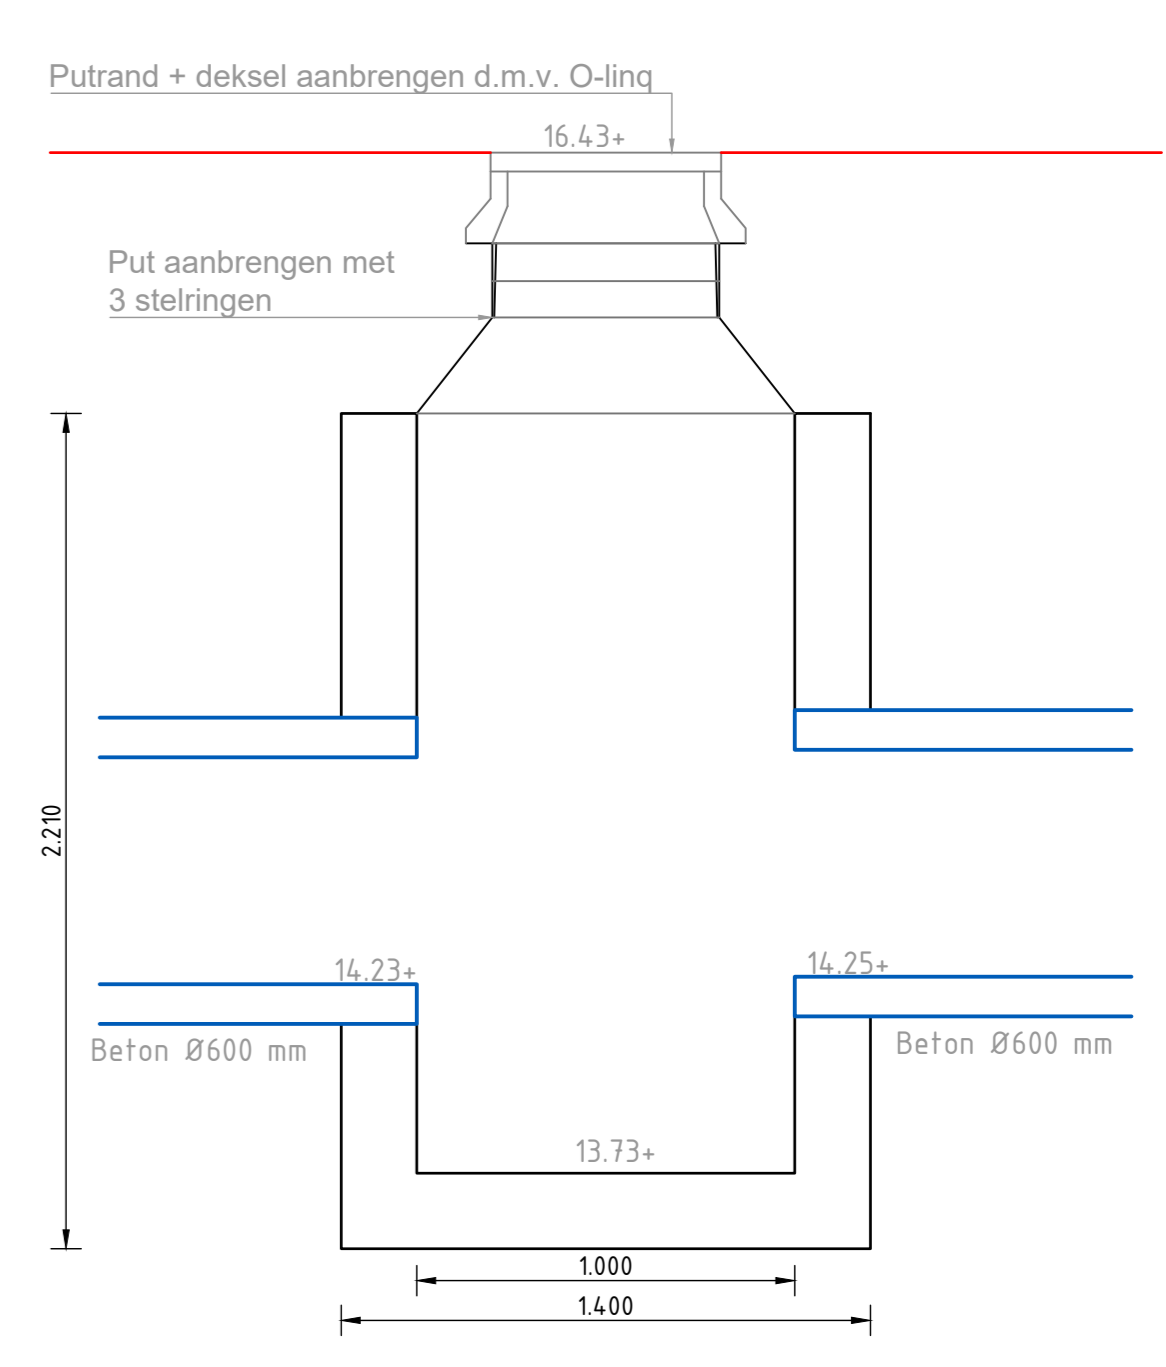

Detail 3
IT-inspectieput R2 algemeen detail
schaal 1:20

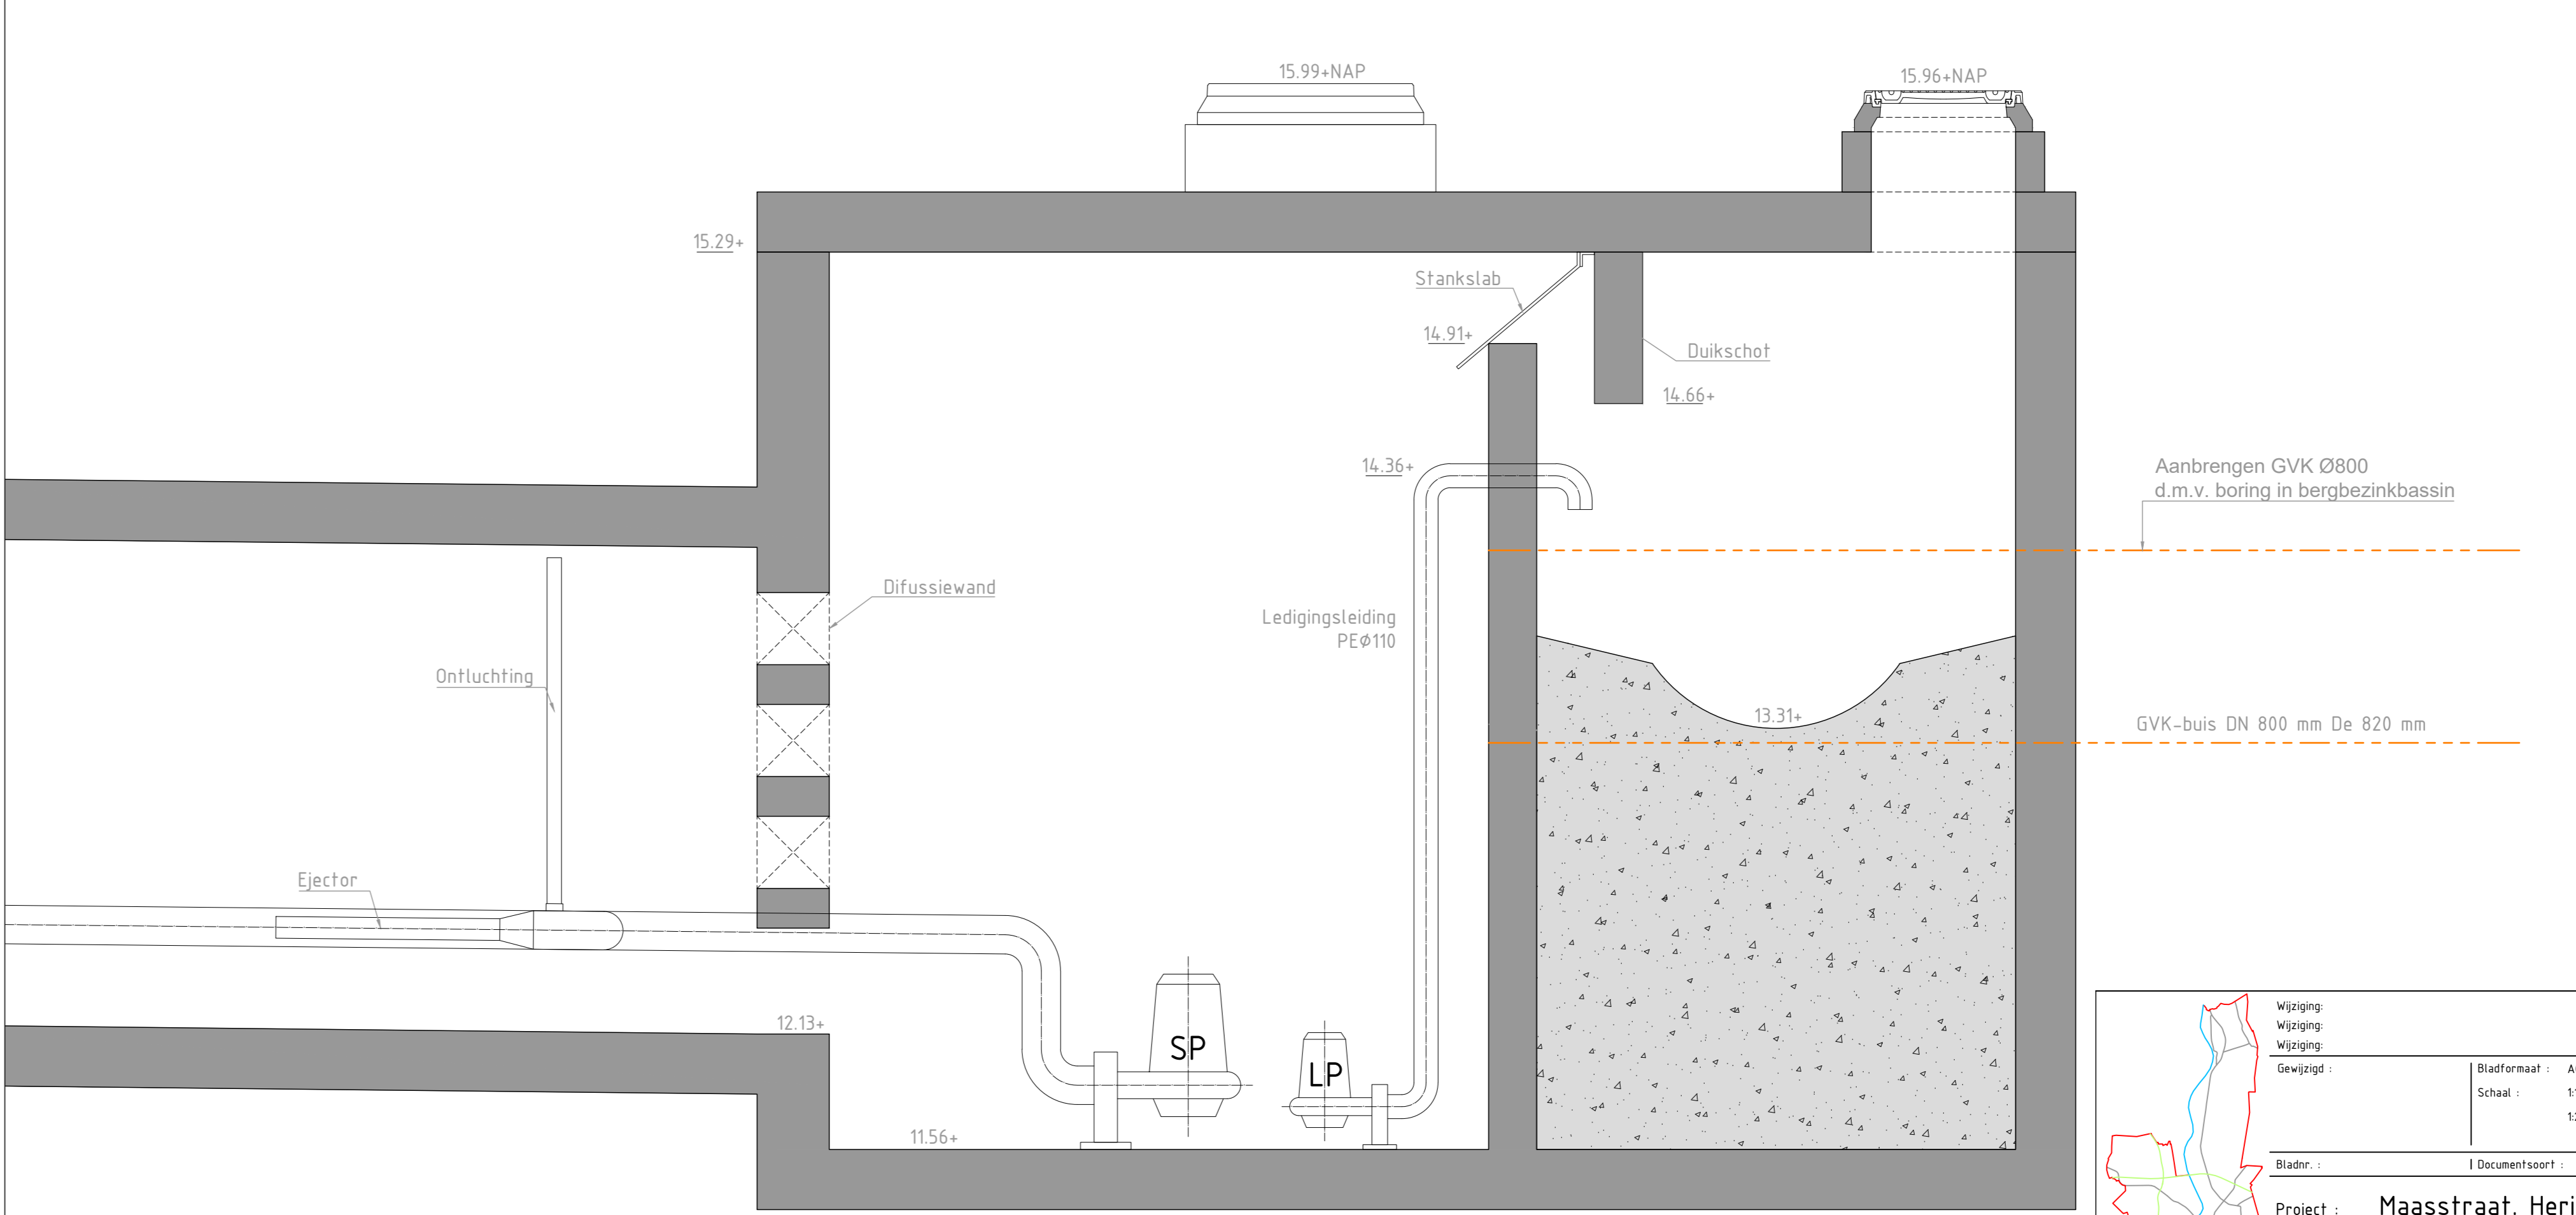

Detail 4
Aanbrengen GVK-buis DN800 De 820 mm in bestaande bergbezinkbassin d.m.v. boring
schaal 1:20

Wijziging	Bladmaat	A0	Projectleider	
Wijziging	Schaal	1:20	Voorbereider	02-08-2025
Gevoegd	Bladnr.	12	Beleider	280609
	Bladnr.		Documentsoort	Documenttitel
Project : Maasstraat. Herinrichting en boomvervanging				
Onderwerp : VWA-riool en details				
Gemeente Venlo		Projectnummer	280609	Tekeningnr
1000 REKULATIE DE WERK ONDER DE GROND		12	12	12