



Bebordingsplan Niels Bohrweg

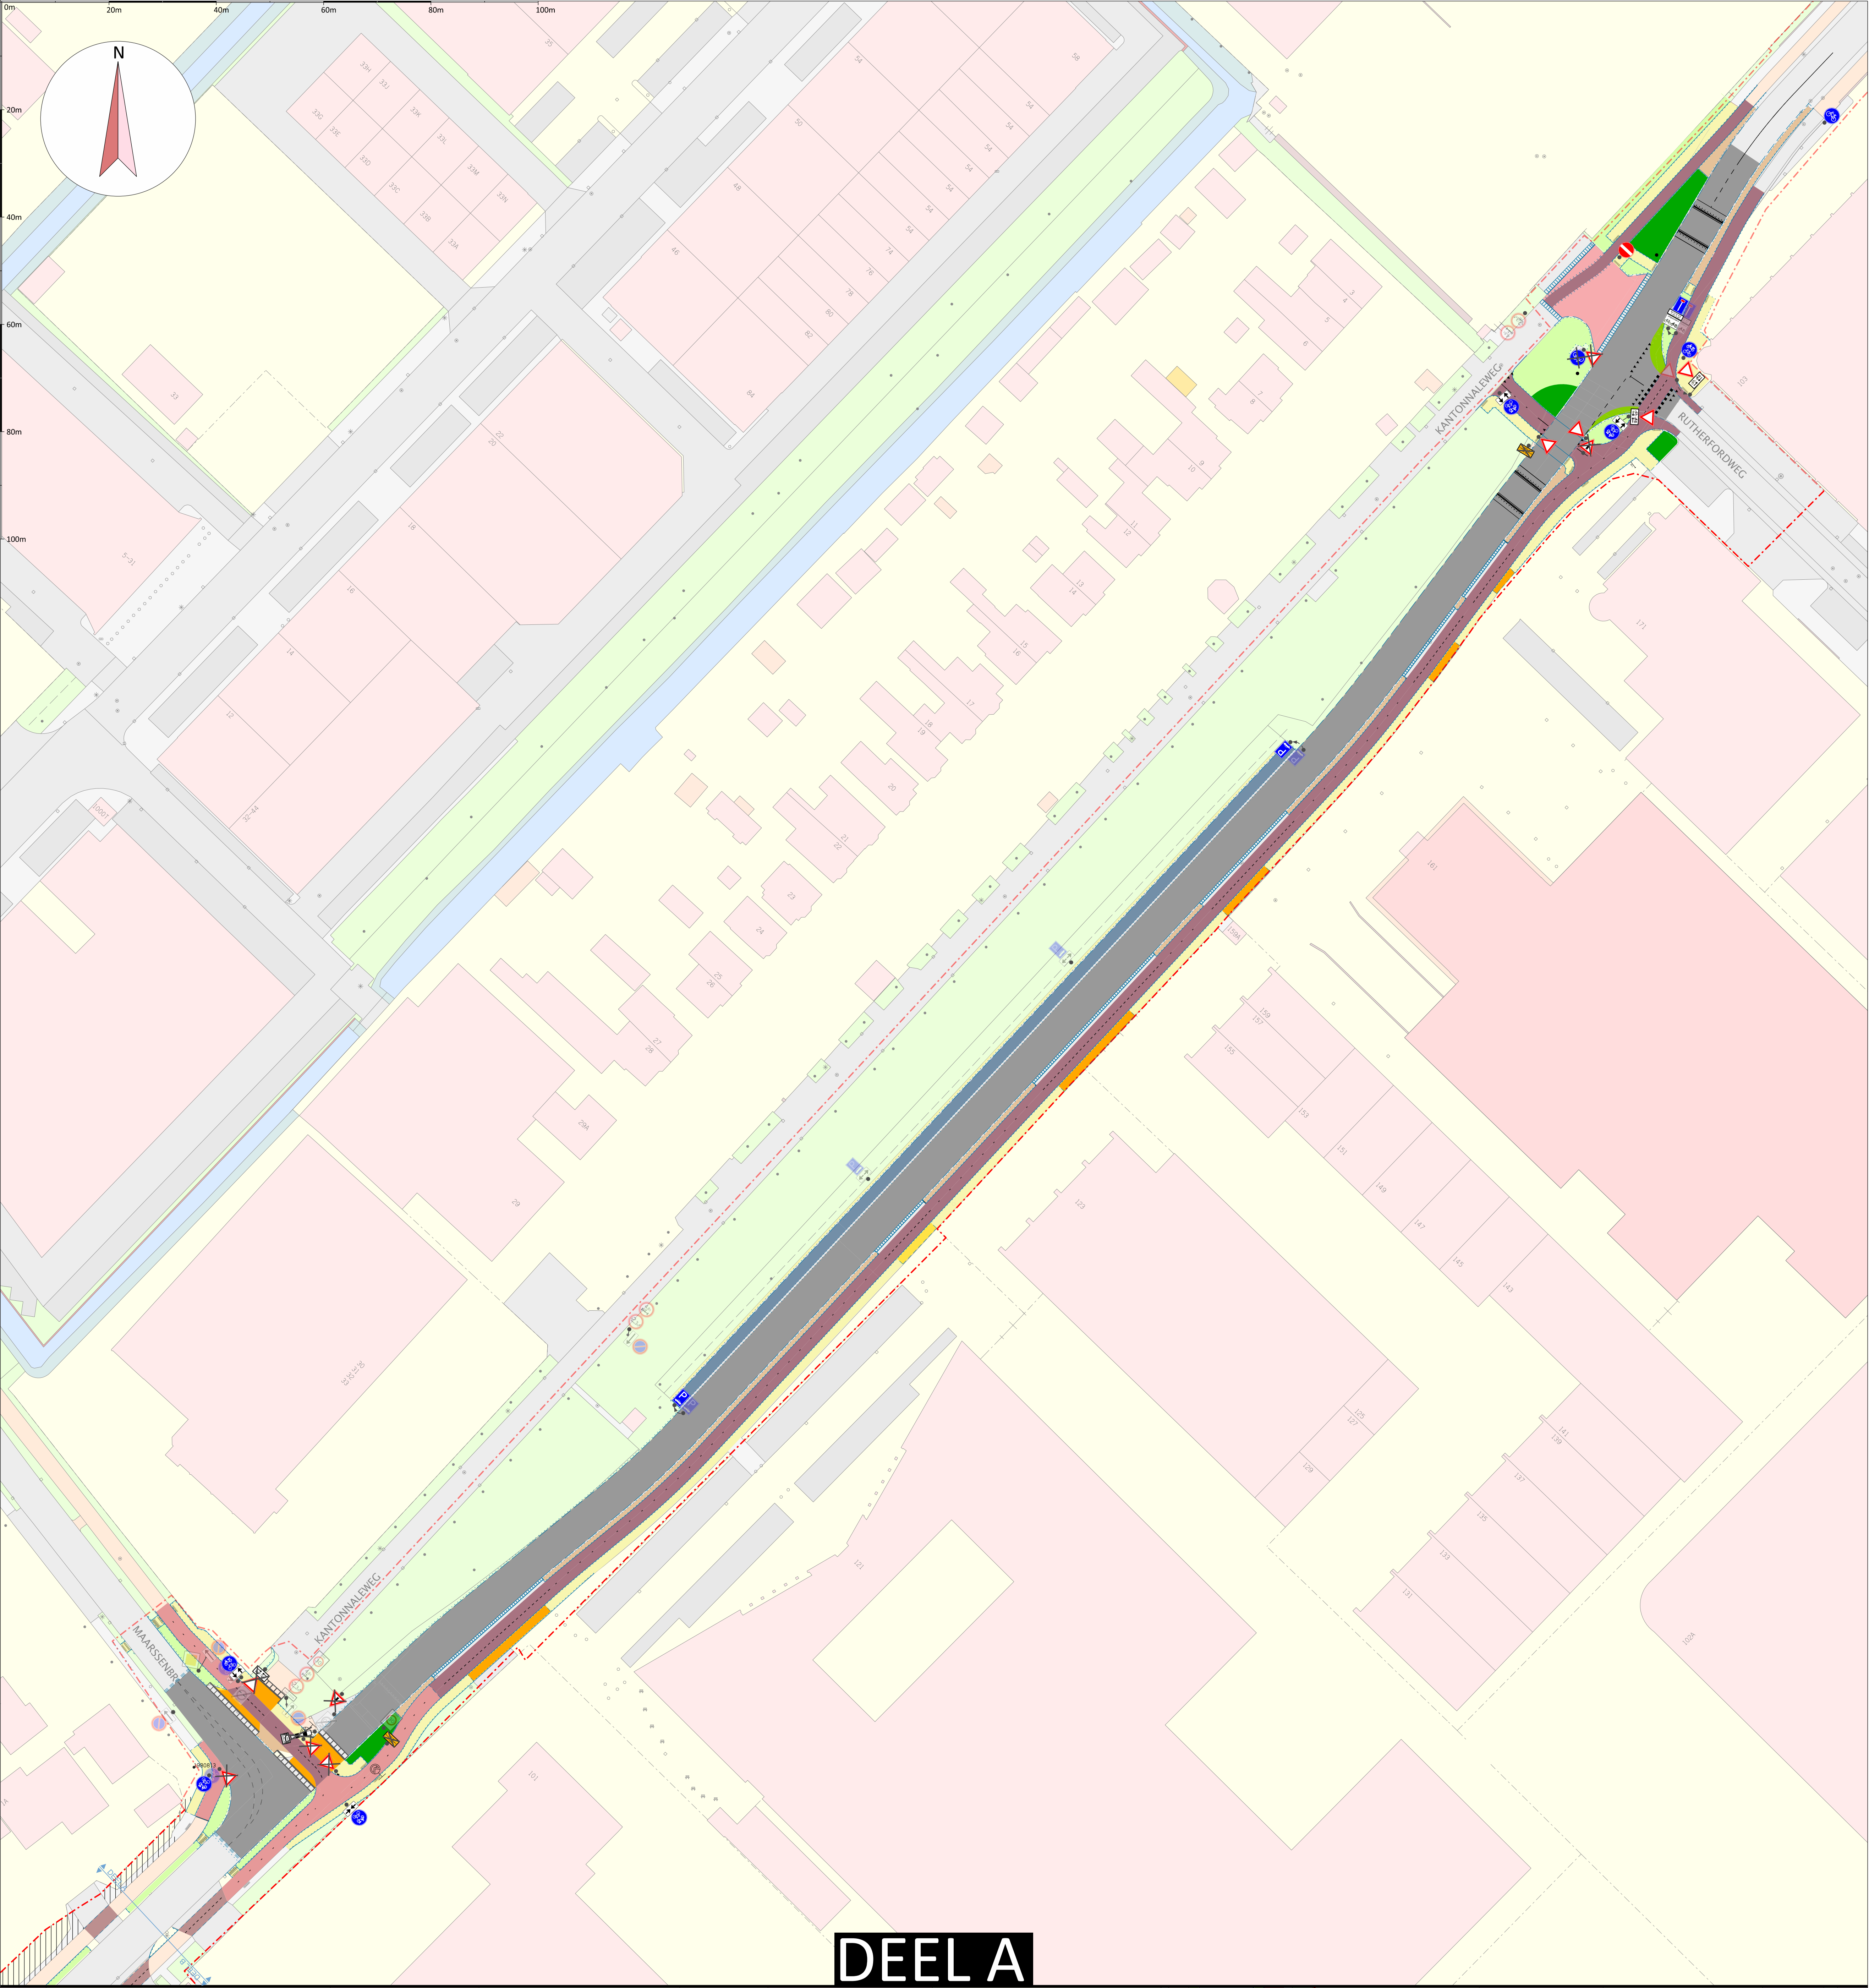

DEEL A

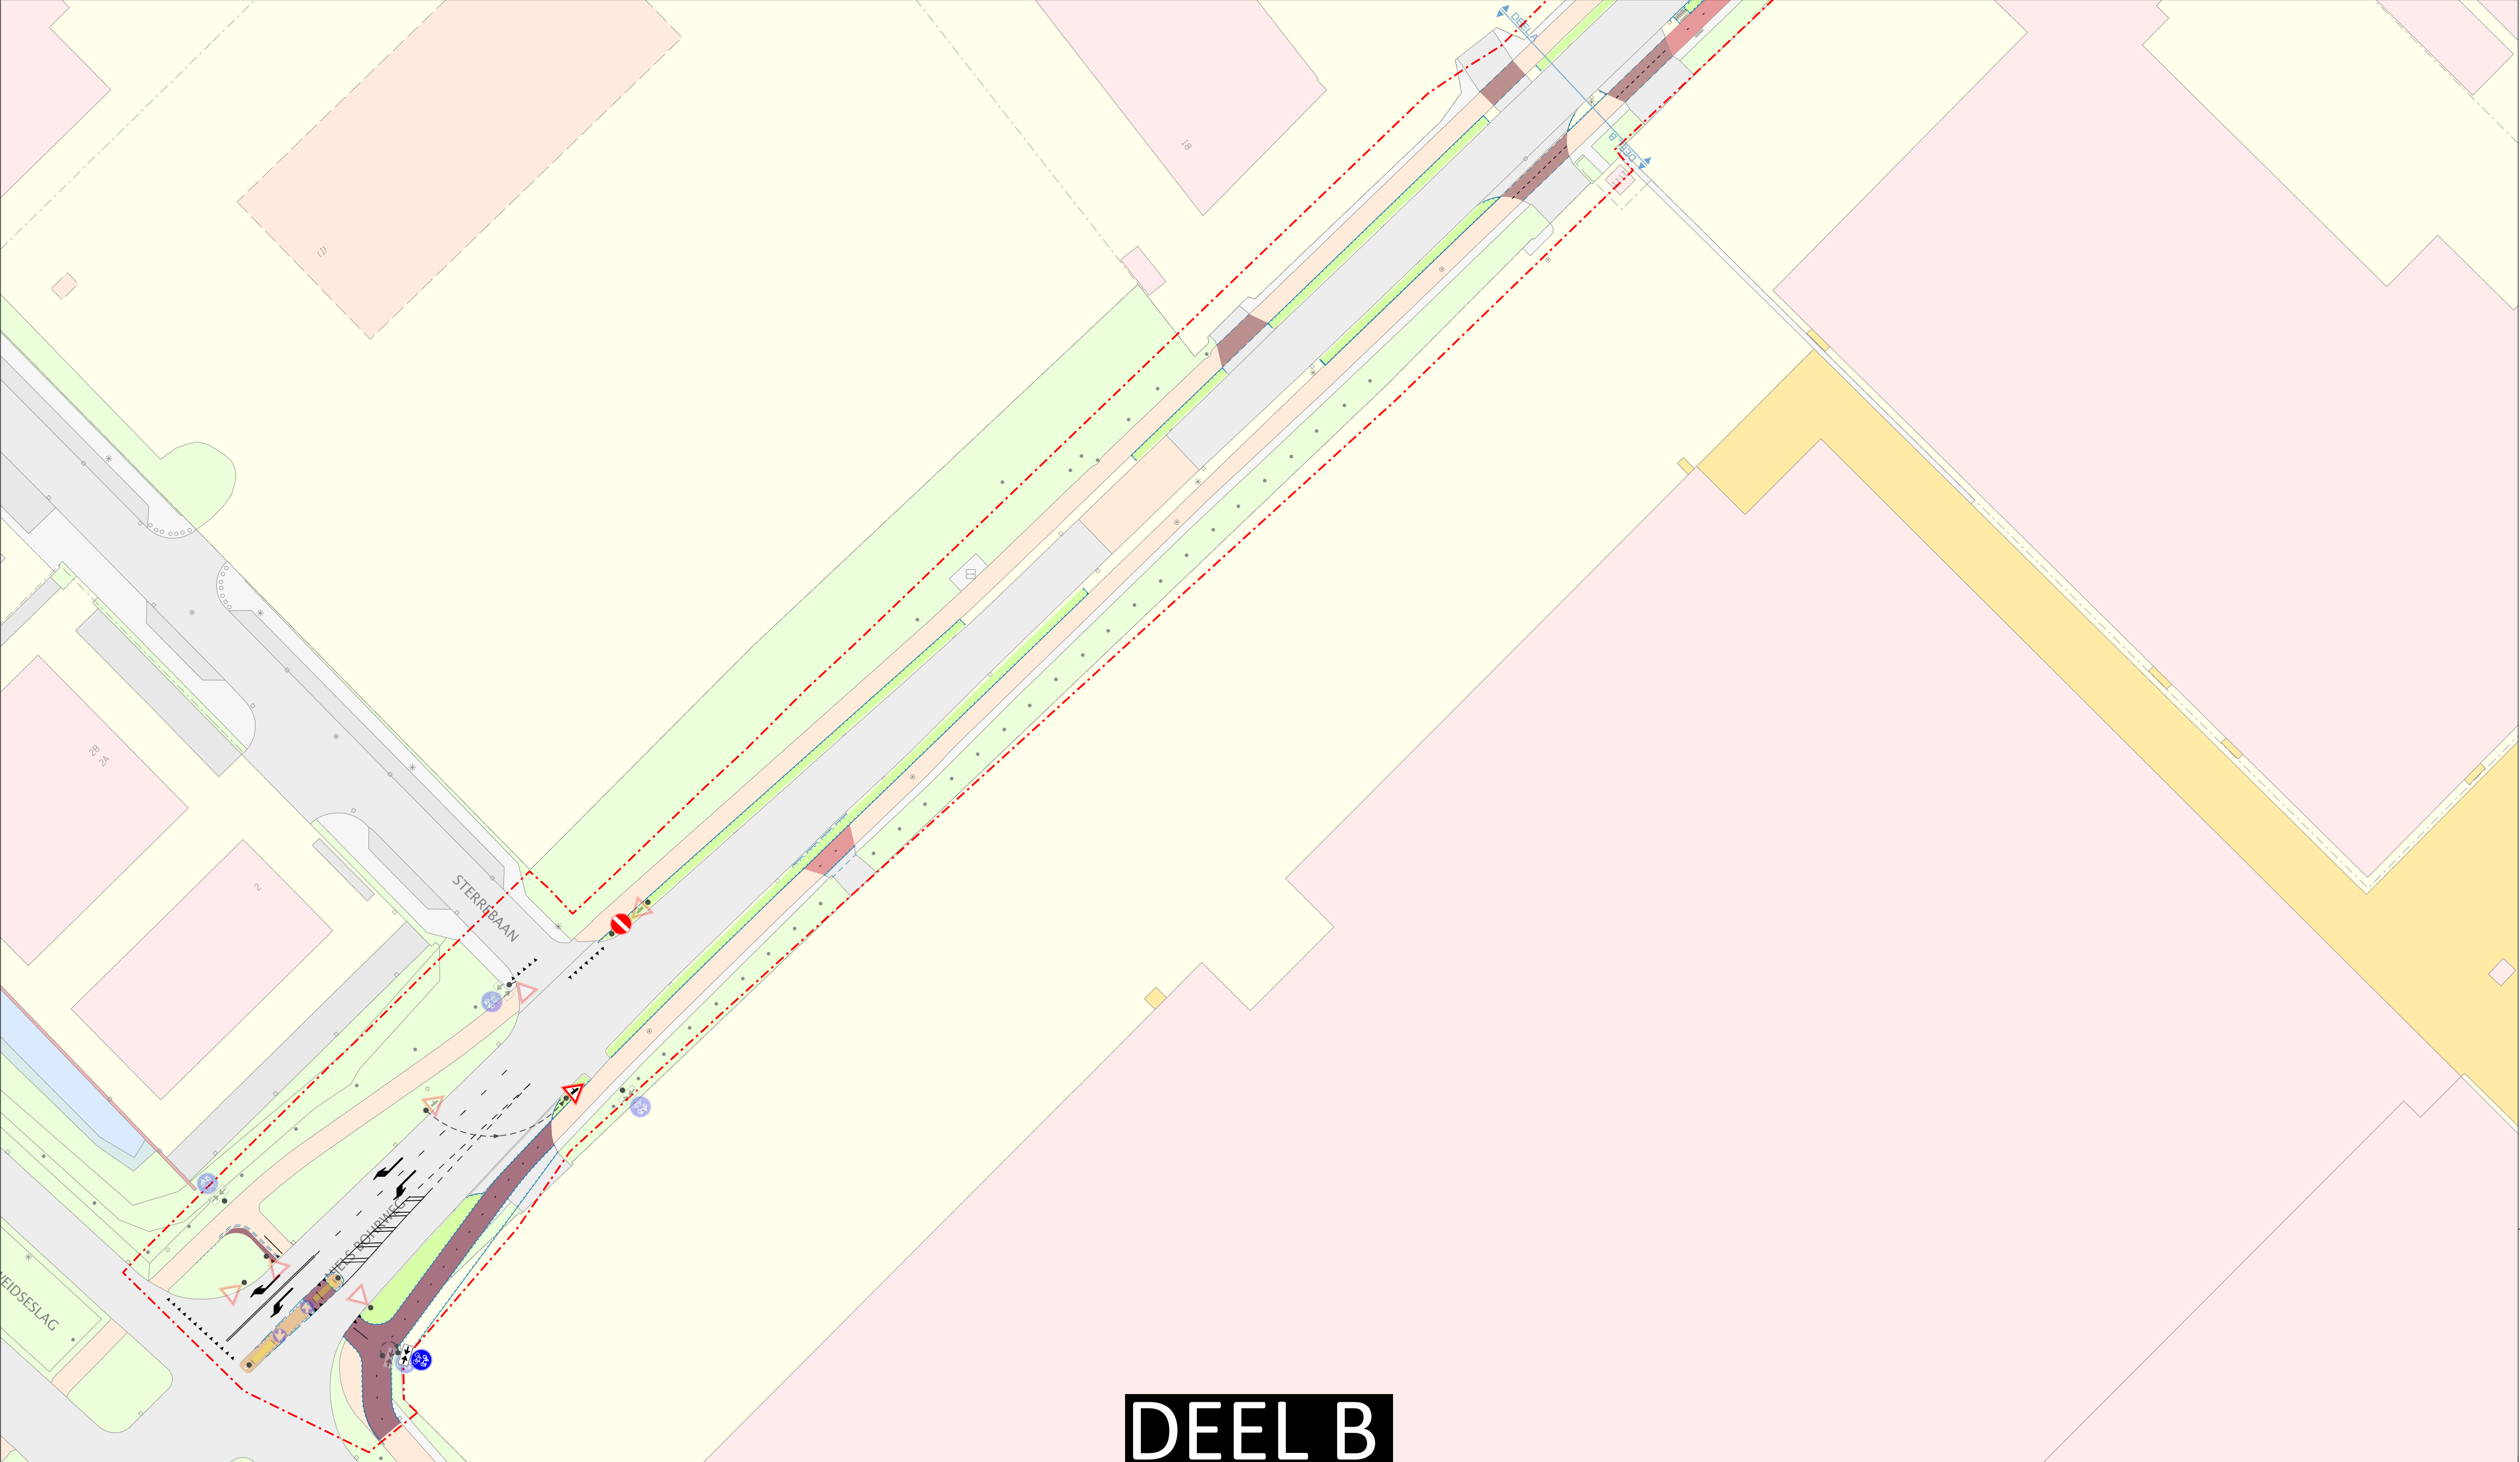

DEEL B

DISCLAIMER

Bestaende borden herplaatsen in de nieuwe situatie op straat

Gemeente Utrecht Gilde Stedenbouw en Mobiliteit, Subgilde Mobiliteit			
Bebodingsplan Niels Bohrweg			
Datum	Status	Akkoord WVV/LB/NG	
29 april 2026	definitief	27 november 2025	
Opsteller	Formaat	Schaal	
J. Smedts	A0	1:500	
Versie	Datum	Onderwerp	Aanpassingen
1	30/09/25	IS	eerste concept
2	11/10/25	IS	aanpassen op teken- en borden ontwerp
3	05/12/25	IS	aanpassen SCR en publieke ruimte, Hermele akkoord van BOR en BKG
4	22/02/26	IS	aanpassen op teken- en borden ontwerp, BKG akkoord
5	12/03/26	IS	aanpassen op teken- en borden ontwerp, BKG akkoord