Doorsnede tekening
Schaal 1:200

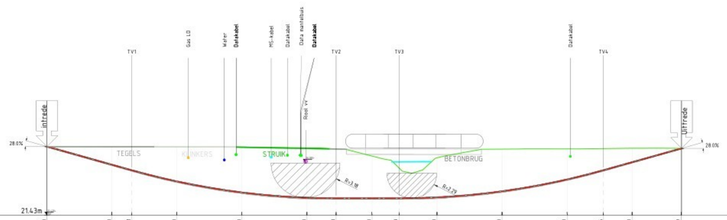

Boring 1

Hoogte t.o.v. N.A.P.
Boringtype: Buis
Totale boorlengte: 59.62m

Hor. afstand t.o.v. Intredepunt (m)	0.00	6.00	9.81	12.00	18.00	26.30	29.00	30.00	32.43	36.00	42.00	48.00	51.96	56.00	59.62	Hor. afstand t.o.v. Intredepunt (m)
Werkelijk te boren lengte (m)	0.00	6.23	9.71	12.43	18.51	26.94	27.72	30.54	33.53	36.54	42.53	48.63	52.16	56.83	59.62	Werkelijk te boren lengte (m)
Hoogte maaiveld t.o.v. N.A.P. (m)	27.78	27.76	27.76	27.75	27.72	27.65	27.56	27.49	27.41	27.32	27.54	27.54	27.59	27.62	27.61	Hoogte maaiveld t.o.v. N.A.P. (m)
Hartlijn boring t.o.v. N.A.P. (m)	25.98	26.78	25.59	26.56	25.54	25.05	25.08	25.00	25.00	25.39	26.73	26.74	25.59	26.33	27.61	Hartlijn boring t.o.v. N.A.P. (m)
Hartlijn boring t.o.v. maaiveld (m)	0.00	1.61	2.17	1.19	4.18	4.60	4.56	3.90	2.89	3.43	1.80	2.82	2.00	1.29	0.00	Hartlijn boring t.o.v. maaiveld (m)
Dekking t.o.v. maaiveld (m)	1.81	2.78	3.33	4.19	5.55	6.51	3.84	2.75	3.59	3.83	2.73	1.96	1.73	0.00		Dekking t.o.v. maaiveld (m)
Verticale hoek/radius		∠-28.00%		R30.00		∠0.00%		R30.00		∠28.00%						Verticale hoek/radius

Situatie tekening
Schaal 1:3000

Situatie tekening
Schaal 1:500

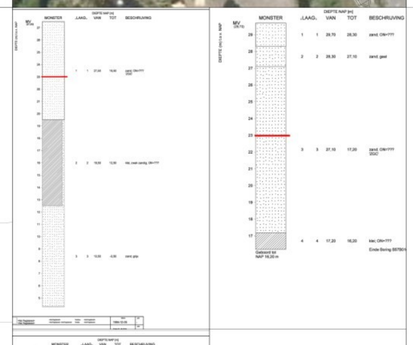

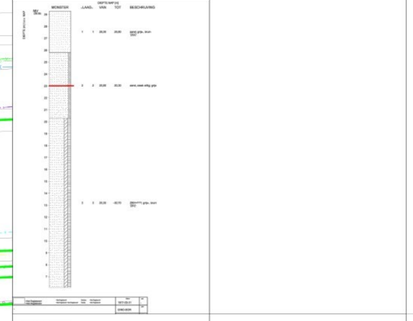

Detail tekening

Boorgatdiameter Ø 160 mm
HDPE buis 1x Ø 110 mm PE 100 SDR 11
mantelbuis

Tangentpunten lijst 'Boring 1'

Naam	X	Y	Z
Intrede	150925.90	373195.90	27.78
TV1	150930.12	373189.33	25.59
TV2	150940.34	373173.46	23.00
TV3	150943.48	373168.58	23.00
TV4	150953.70	373152.71	25.59
Uittrede	150957.60	373146.65	27.61

Boring

OPMERKINGEN
- K&L bij in- en uittrede inzichtelijk maken
- Verkeersmaatregelen treffen

Wijz.	Omschrijving	Getekend	Goedgekeurd	Datum	Vrijgave
D					
C					
B					
A					

Projectomschrijving:
onder watergang door

Locatie:
Stokkelen 23, Eersel

Onderdeel:
1x HDD Ø110, Lengte 60m1

Tekeningnummer:
B01-001

Projectnummer:
25-20874-B01-001

Opdrachtgever:
Hurkmans B.V.

Projectnummer opdrachtgever:
G.12885

Getekend:
[redacted]

Formaat:
A0++

Datum:
10-11-2025

Status:
Vergunning/werktekening

Vrijgave voor uitvoering
CONCEPT

holland drilling
Simon Homburgstraat 17
5431 NN Cuijk
www.hollanddrilling.nl
info@hollanddrilling.nl
Tel: 0485 - 74 50 40

Dit document is eigendom van Holland Drilling BV of diens opdrachtgever. Alle rechten zijn voorbehouden. Zonder schriftelijke toestemming mag dit document niet worden vervielvoudigd, openbaar gemaakt of anders worden gebruikt door derden.