



Bebordingsplan uitbreiding 30km-zone Hoograven-zuid

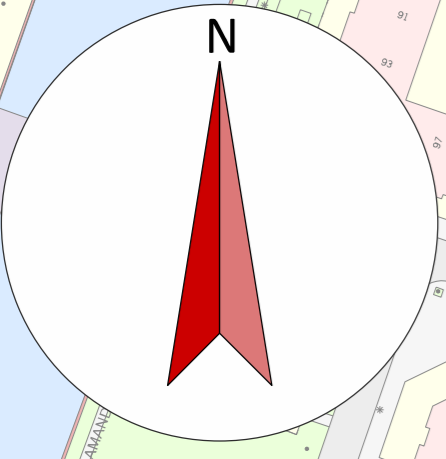

LEGENDA

- plangrens fysieke aanpassing
- nieuwe markering (uitvoeren in wit)
- te verwijderen markering

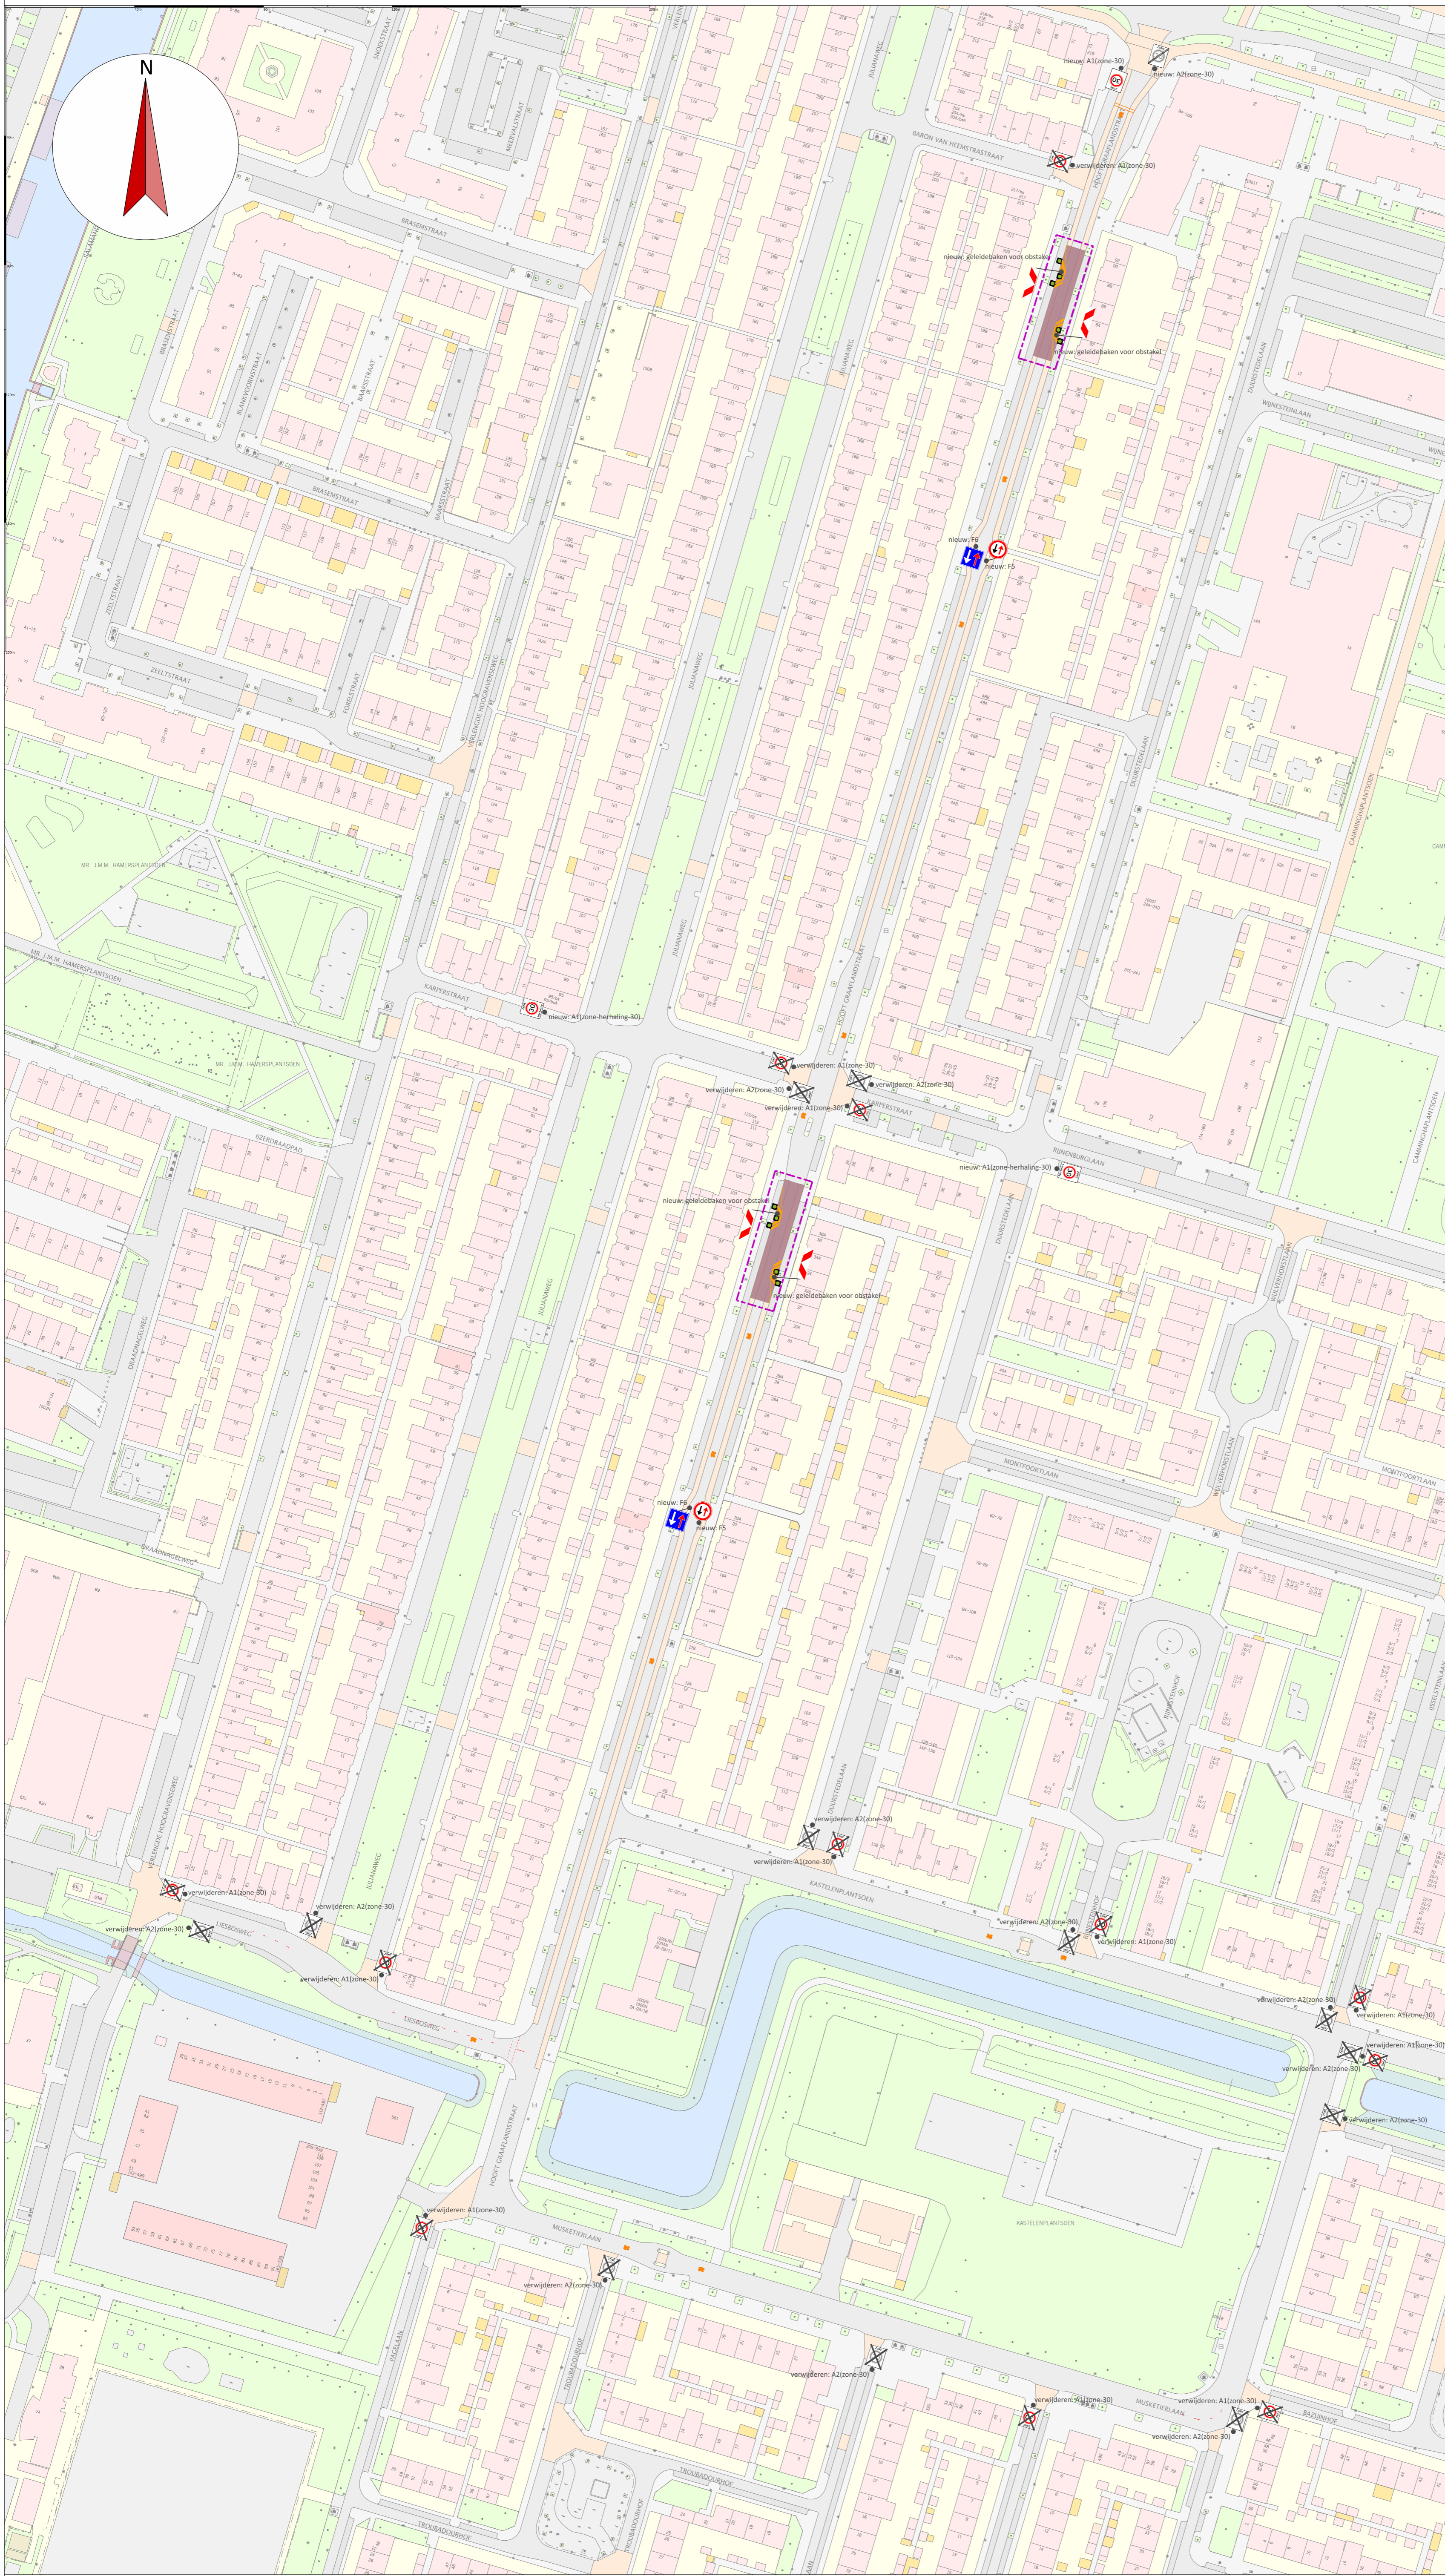

Gemeente Utrecht
 Gilde Stedenbouw en Mobiliteit, Subgilde Mobiliteit

Bebordingsplan uitbreiding 30km-zone Hoograven-zuid

Datum	14 april 2026	Status	CONCEPT	Akkoord BtNG	
Ontwerper	J. Smedts	Formaat	A1	Schaal	1:1000
Verie	Datum	Ontwerper	Aanpassingen		
1.	11/09/24	JS	eerste concept		
2.	26/02/25	JS	aanpassingen op ontwerp snelheidsremmers erin gezet		
3.	14/04/26	MH	Aanpassing na gewijzigd ontwerp. Te verwijderen markering meegenomen		

W:\ISO\ONTW\Ver\Team-Arn\Verkeersmanagement\Bebording\Bebordingsplannen\Zuid\Bebordingsplan 30km zone Hoograven-zuid\Bebplan_30kmzone_HZuid_2024.dgn