


**Legenda**

- Algemeen**
  - kegelgrens Bravis ziekenhuis
  - +5.80 hoogteplan nieuw maaisveld
- Verharding**
  - plasterverharding, gebakken klikkers, ringformat, geel-bruin
  - plasterverharding, vloeier interieur, loogt door op plein type, afmetingen en verhard door architect, uitvoering in bouw ziekenhuis
  - rijbaan, asfalt
  - wandol-fotopad, licht grijs beton, in situ, met dynamisch spel van distallevieringen
  - wandolpaden parkeerterrein betonglazuur, antraciet
  - gestort beton, constructief, buiten werkzaamheden terrein
  - parkeerwaaier grassteen, met uitstapstrook van dichte toeges
  - parkeerwaaier betonstruiken, keurformat, elleboogverband
  - brandweer / onderhoudspad, grassteen
  - afteerwaaier ambulant oprijvlak en logisch plein therapieplaat aanrijng, maaswerk volgens detail
  - gebiedlijn en afteerwaaier
  - brandweer oprijvlaksteen
  - kunstgras sportveld
  - rijkeelpad band 3/8, antraciet
  - wegen trottoirband 18/20 en uitloopband, zie aanduiding parkeer trottoirband 13/15 en uitloopband, zie aanduiding beide antraciet
  - gebiedband 3/12, antraciet
  - gebiedband 5/20, antraciet
  - RWS band, antraciet
  - corridorstaal opsluiting
  - perforand bandzachte
  - plaatband 4/7/50, 48/50 en verloopband
  - meubilair en objecten
  - verhoogde plantvakken uitvoering volgens tegger architect, volgens tekening architect A190 01-05 uitvoering in fase bouw
  - houden zijkant op plantvak volgens tekening architect A190 01-05 uitvoering in fase bouw
  - klimsysteem klimplanten
  - kunst
  - herplaatsten kunst Bravis in kunsttuin door dierlijk
  - laadpaal elektrische auto's
  - WCD buiten
  - watertappunt buiten, voorstrij
  - toegangspoint, slagboom
  - ECOcolum, biodiversiteitsstoren
  - markeringsspaalje parkeren en brandweeroorzaak legemaat 13x15, 1m boven maaisveld parkeerplaats
  - hekkwerk rond dienstank
  - vegevoerbare RWS paaltjes
  - robotbeveiliging
- Beplanting**
  - grasland extensief Speciaal mengsel Buitenbaar - Bloemrijk grasland, 12127
  - grasland extensief Speciaal mengsel Buitenbaar - Devers, 12129
  - parkgazon, intensief R1
  - grasland extensief rechteborm parkeerterrein wadmengsel W1
  - natuurdak sodum-kruident-bloemenmengsel D2
  - plantvakken, heesters en vaste planten
  - box, oppaard groen assortiment toegangszone droog
  - box, oppaard groen assortiment toegangszone nat
  - soort
  - bestaande bomen
  - nieuwe bomen rechteborm parkeerterrein wig, elk, elk, volgens beplantingsplan
  - nieuwe solitaire bomen, diverse soorten, met soortbepaling volgens beplantingsplan
- Verlichting en overig**
  - HWA
  - HWA-afleiding en HWA put
  - Straatlicht
  - toegangslicht
  - HWA uitstroompunt
  - HWA overstortpunt met vertraagde afvoer
  - Beveiligingscamera 30 m bereik, 1000px resolutie, 100 m draaihoek, 100 m draaihoek
  - Beveiligingscamera 30 m bereik, 1000px resolutie, 100 m draaihoek
  - Wi-Fi-punt
  - WCD Warm, Koude
  - Lichtmaat type 1a, parkeerterrein en wegen Lowranceur Selux, Lichtmaat 5m 1a enkele uitvoering 9149063
  - Lichtmaat type 1a, parkeerterrein en wegen Lowranceur Selux, Lichtmaat 5m 1a dubbele uitvoering 9147383
  - Lichtmaat type 2 cilindrische Lichtmaat 0114mm, 360gr hoogte 7m Lowranceur Selux, type Line Twist 360 M12, TL121D8
  - Lichtmaat type 3 enkel cilindrische Lichtmaat 0114mm, hoogte 4m Lowranceur Selux, type Line Column M6, TLCSFS
  - Lichtmaat type 3 dubbel cilindrische Lichtmaat 0114mm, hoogte 4m Lowranceur Selux, type Line Column M6-M6, TLCSH6
  - Lichtmaat type 4, badiers cilindrische Lichtmaat hoogte 1,20m Lowranceur Selux, type Line Bolard M3, TLB3R
  - Grondpunt in plantvak specificaties volgens installatieboek

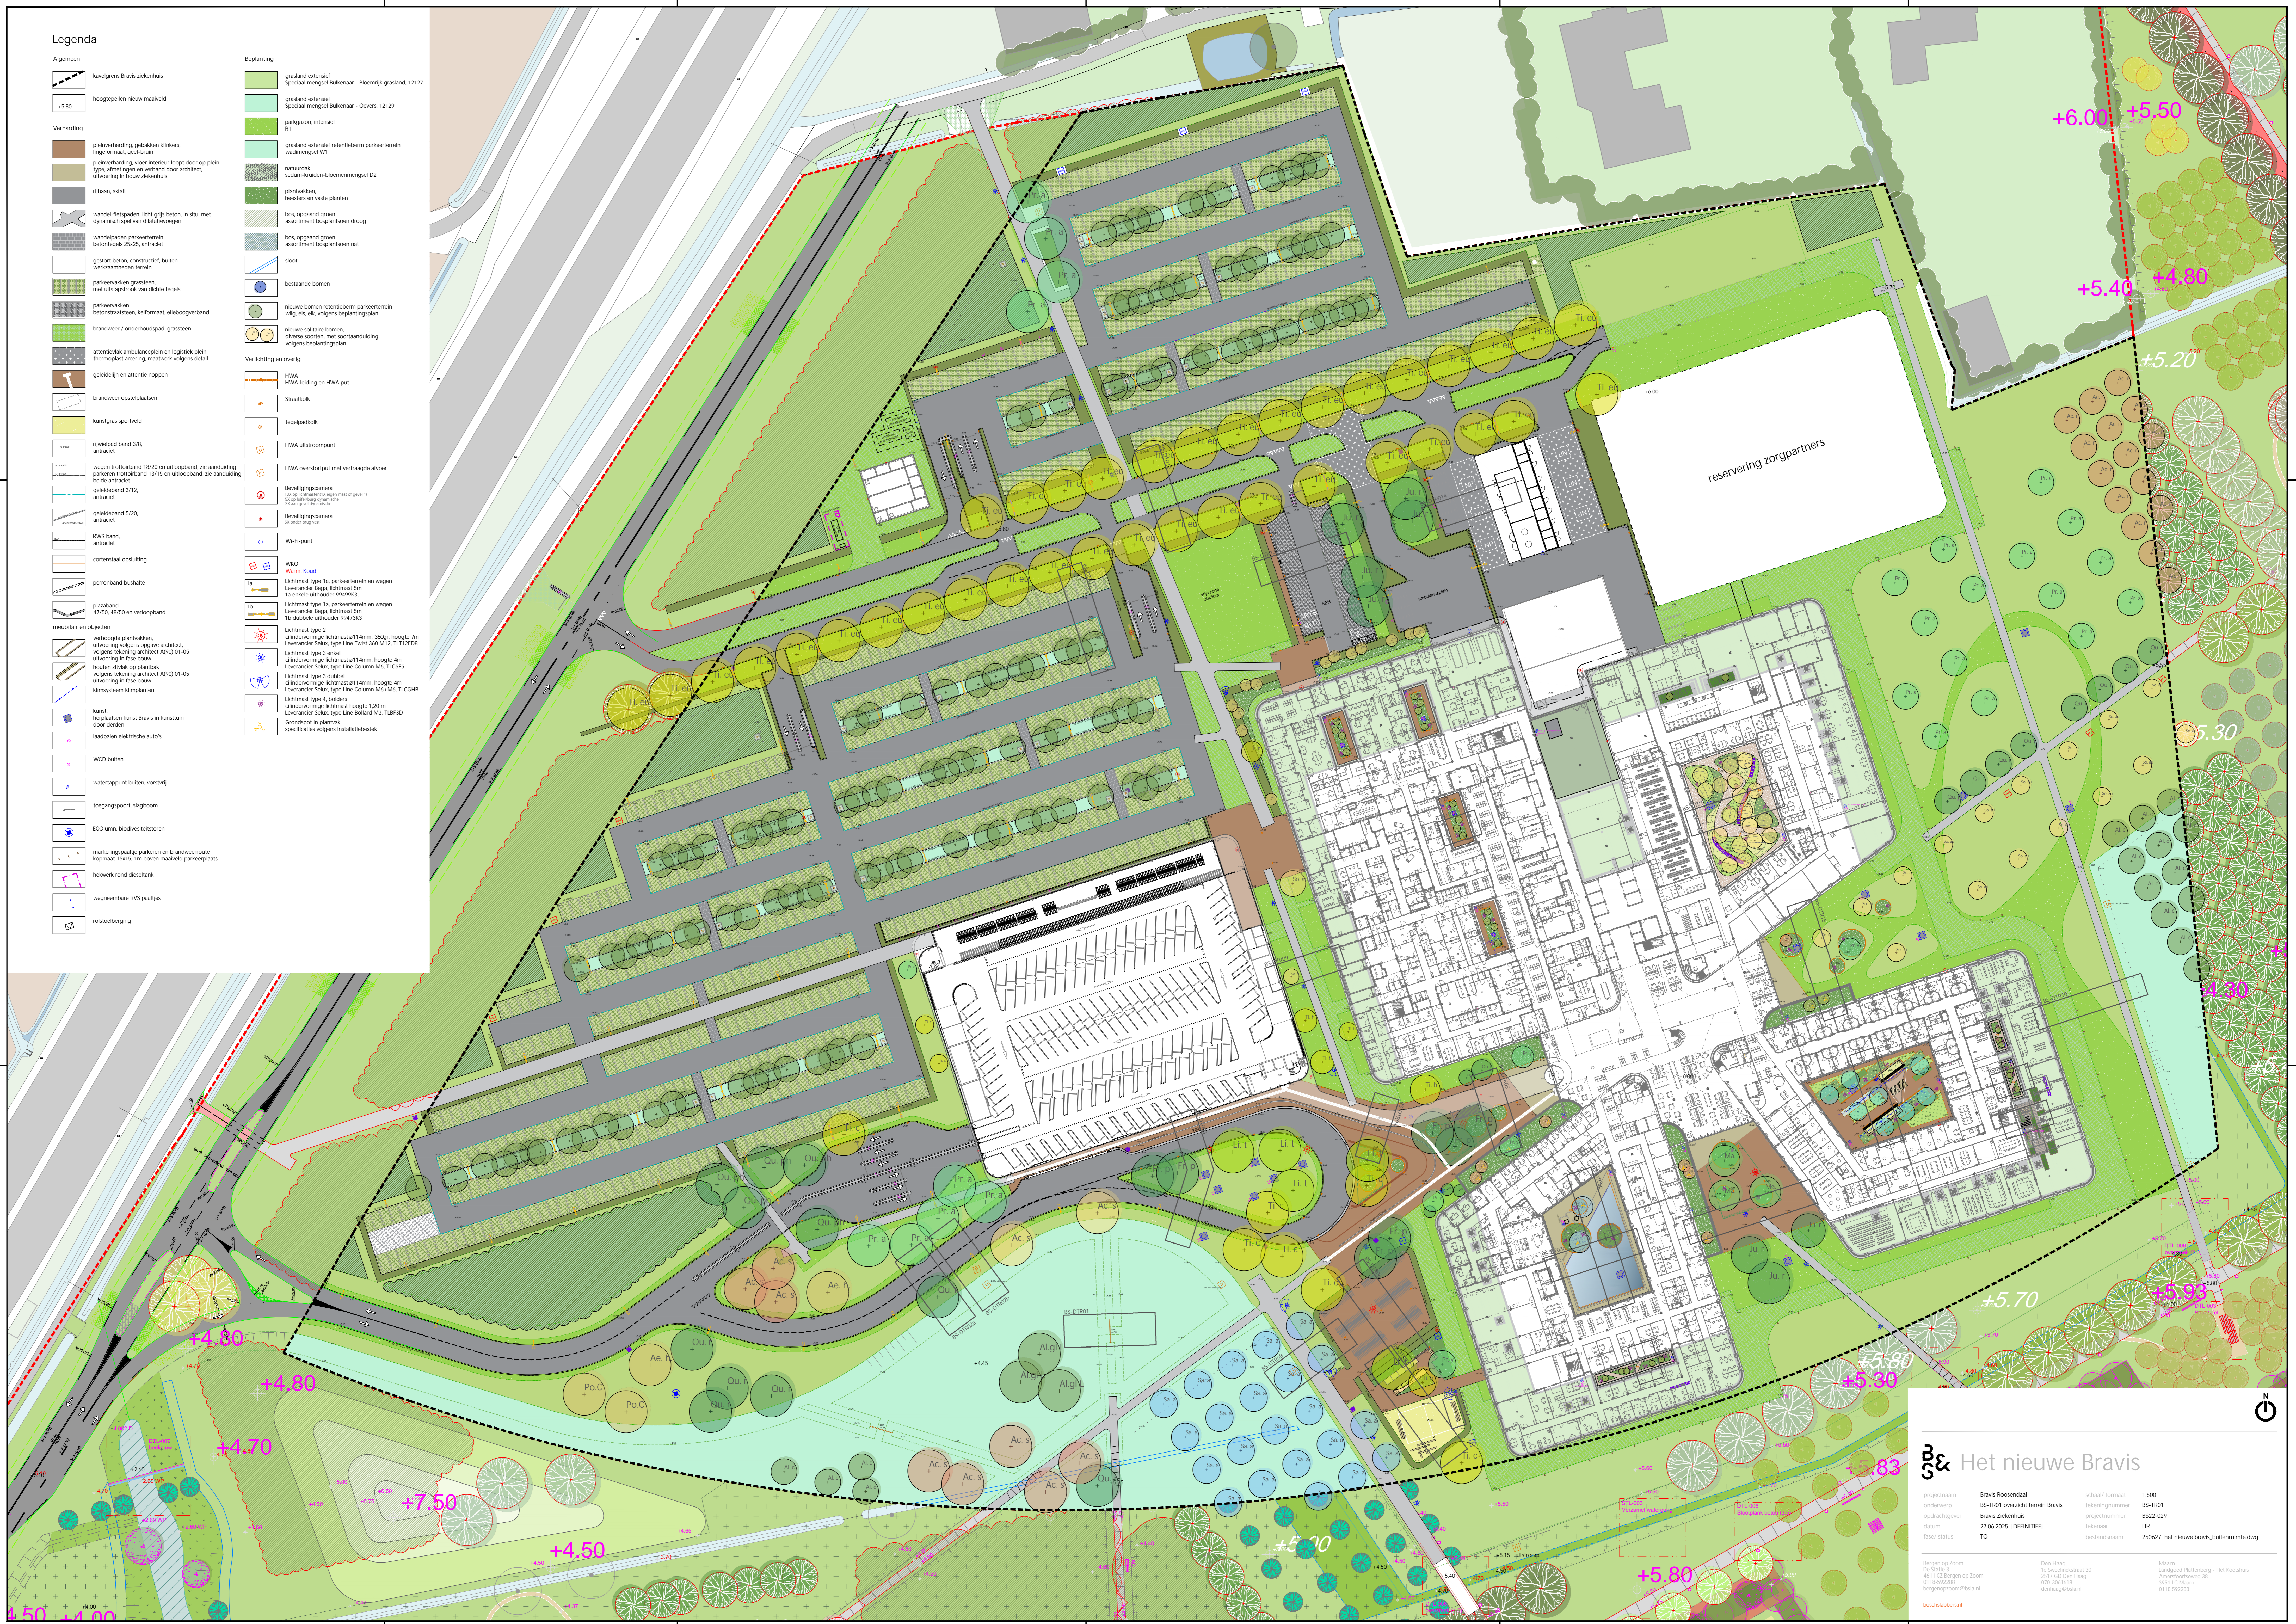

**CB& Het nieuwe Bravis**

projectnaam	Bravis Roosendaal	schaal/ formaat	1:500
onderwerp	BS-TR01 overzicht terrein Bravis	tekeningnummer	BS-TR01
ontwerper	Bravis Ziekenhuis	projectnummer	BS22-029
datum	27.06.2025 (DEFINITIEF)	tekenset	HR
staaf status	TO	bestandsnaam	250627 het nieuwe bravis_buitemeete.dwg

Bogen op Zoom  
 De Suer 3  
 4012 CA Bergen op Zoom  
 0118-592288  
 berging@cb&.nl  
 bochtstapels.nl

Dier Haag  
 Tuinbouwstraat 30  
 2012 GD Den Haag  
 070-301618  
 dierhaag@cb&.nl

Marn  
 Langendijk Pleinweg - Het Koelhuis  
 Amersfoortweg 30  
 3951 LC Maar  
 0318 102088