


Legenda

- Kabels en bedrading
- VVA  
VVA-leiding op HWA put
  - VVA  
gemeel put
  - HWA  
HWA-leiding op HWA put
  - HWA  
drainage onder sportveld
  - straatkolk  
40x200mm
  - tegelpaddek
  - HWA afloempunt
  - HWA boordput met verhoogde afvoer
  - Middelpaanning
  - Laagpaanning  
(nog niet compleet)
  - Data
  - Waterleiding drinkwater
  - Waterleiding hydranten
  - Leding koker met buisgaten  
doorheen K&L
  - WVO  
bedrading
  - Warm Koud

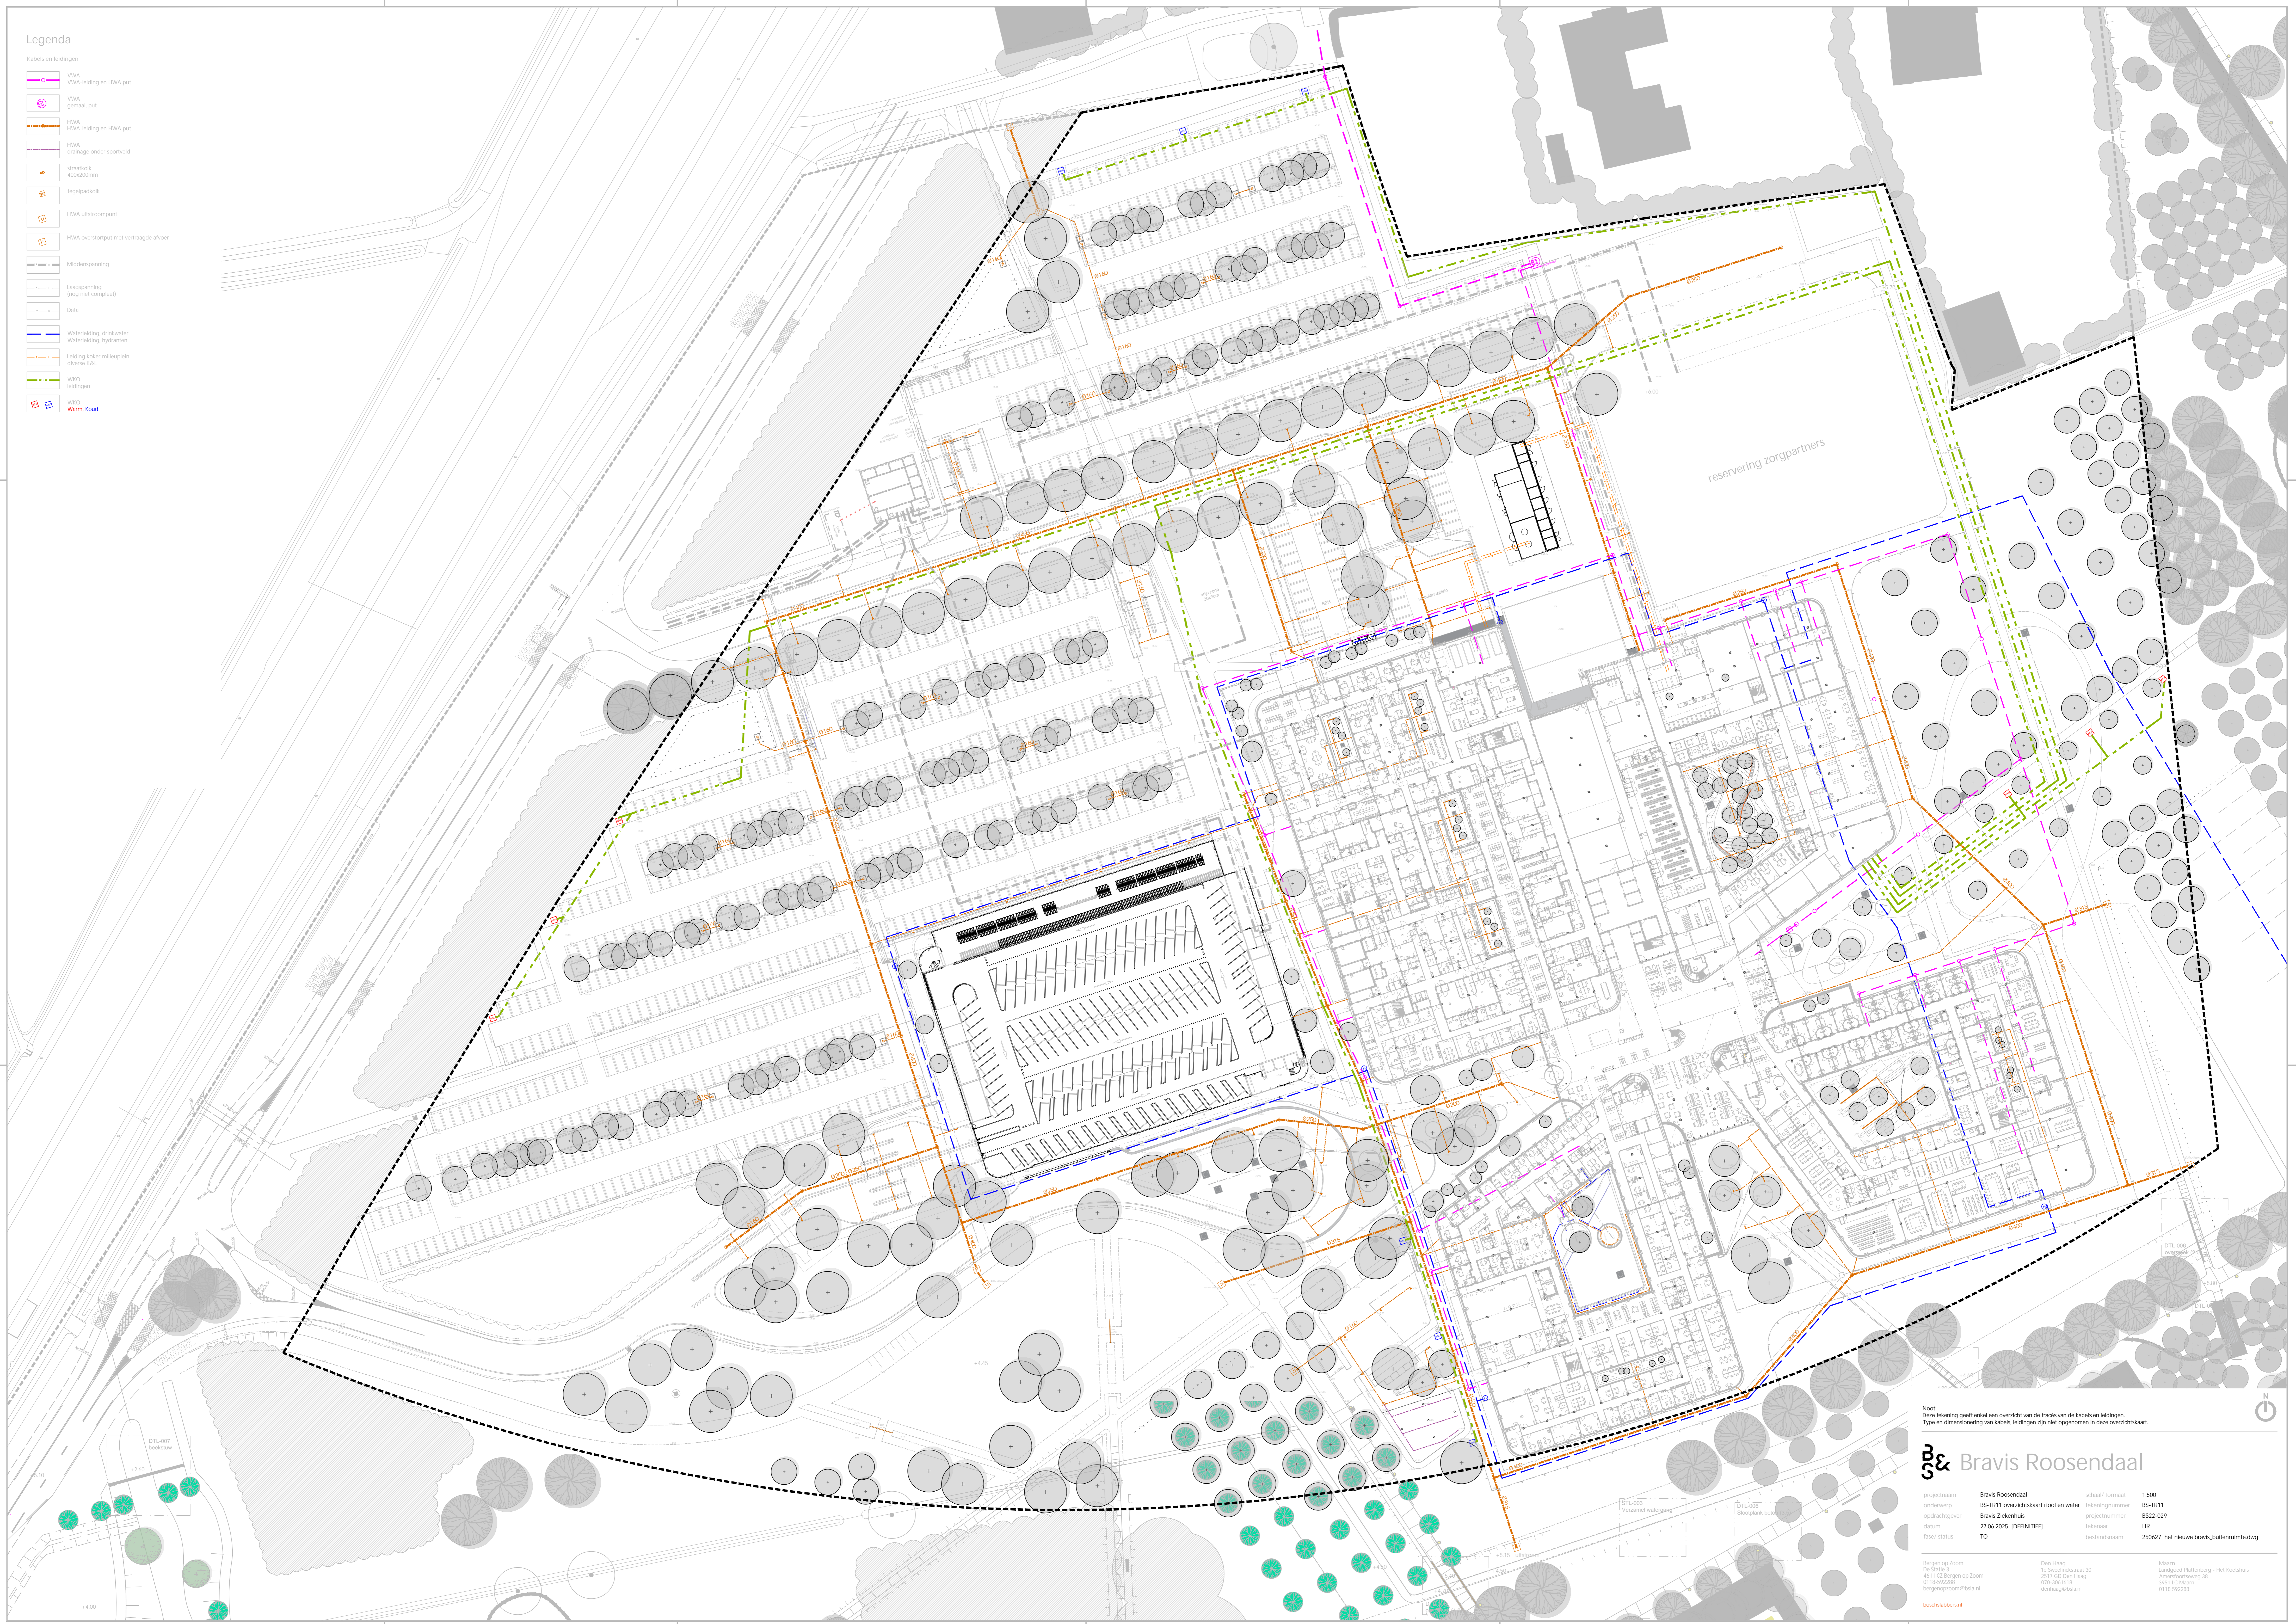

Noot:  
Deze tekening geeft enkel een overzicht van de trase van de kabels en bedrading.  
Type en dimensionering van kabels, bedrading zijn niet opgenomen in deze overzichtkaart.

**CB& Bravis Roosendaal**

projectnaam	Bravis Roosendaal	schaal/ formaat	1:500
onderwerp	BS-TR11 overzichtkaart riool en water	tekeningnummer	85-TR11
opdrachtgever	Bravis Ziekenhuis	projectnummer	8522-029
datum	27.06.2025 (DEFINITEF)	tekenaar	HR
toelichting	TO	bestandsnaam	250627 het nieuwe bravis_buitemuimte.dwg

Bouwen op Zoom  
De Sutor 3  
4013 LC Bergen op Zoom  
0118 592288  
berg@bouwopzoom.nl  
bouwopzoom.nl

Dirk Haag  
De Sutorstraat 30  
2017 GJ Den Haag  
070 201618  
a@dirkhaag.nl

Mauri  
Langendijk Pleinweg 30  
3951 LC Maarssen  
0118 923888