


# Legenda P2

## Legenda

- Werkgrens
- Bestaande situatie
- Bestaande hoogte
- Inrit
- Aanbrengen asfalt, kleur: zwart  
Dikslag 30 mm  
Onderlaag 90 mm
- Aanbrengen asfalt, kleur: zwart  
Dikslag 30 mm  
Onderlaag 70 mm
- Aanbrengen grasbetontegels - volgens detail 1
- Aanbrengen grasbetontegels - kleur: grijs
- Aanbrengen grasbetontegels - kleur: antraciet
- Aanbrengen betontegels 300x300x60mm, halfsteensverband, kleur: grijs
- Aanbrengen betonstraatsstenen, keperverband, kleur: grijs
- Aanbrengen betonstraatsstenen, halfsteensverband, kleur: grijs
- Aanbrengen straatbakstenen, keperverband, kleur: rood
- Aanbrengen natuursteenkeien 100x100x100 mm, halfsteensverband, kleur: grijs
- Aanbrengen beton
- Aanbrengen halfverharding - Achterhoeks Padvast  
Forslaag achterhoeks Padvast 0-6 mm - 3 cm  
Onderlaag achterhoeks Padvast 0-14 mm - 12 cm  
10 cm Drainage zand
- Groenstrook, inrichting n.t.b.
- Vakscheiding parkeervakken uitgevoerd conform detailtekening
- Aanbrengen goottegel 150x300x60mm
- Aanbrengen 2-strekken straatbakstenen dikformaat, kleur: grijs
- Aanbrengen trottoirband 180/200x250mm
- Aanbrengen opsluitband 80x200mm
- Aanbrengen opsluitband 200x250mm
- Aanbrengen verloopband 180/200x250 - 200x250mm
- Aanbrengen mantelbuis
- Verkanting
- Aanbrengen klappaal
- Handhaven vlaggenmast
- Aanbrengen bebording
- Aanbrengen laadpaal
- Verplaatsen ondergrondse container
- Op hoogte brengen bestaande putranden
- Verlichting ter indicatie
- Handhaven boom
- Verwijderen boom
- Groeiplaatsverbetering bomenzand/granulaat - 10m3 per boom
- Aanbrengen wortelscherm - 0,6 meter
- Aanbrengen haag
- Planten boom

Parkeerplaats P2  
 - Bestaand 168 parkeerplaatsen  
 - Nieuw 169 parkeerplaatsen (waarvan 2x mindervalide en 4x laadplekken elektrische voertuigen)

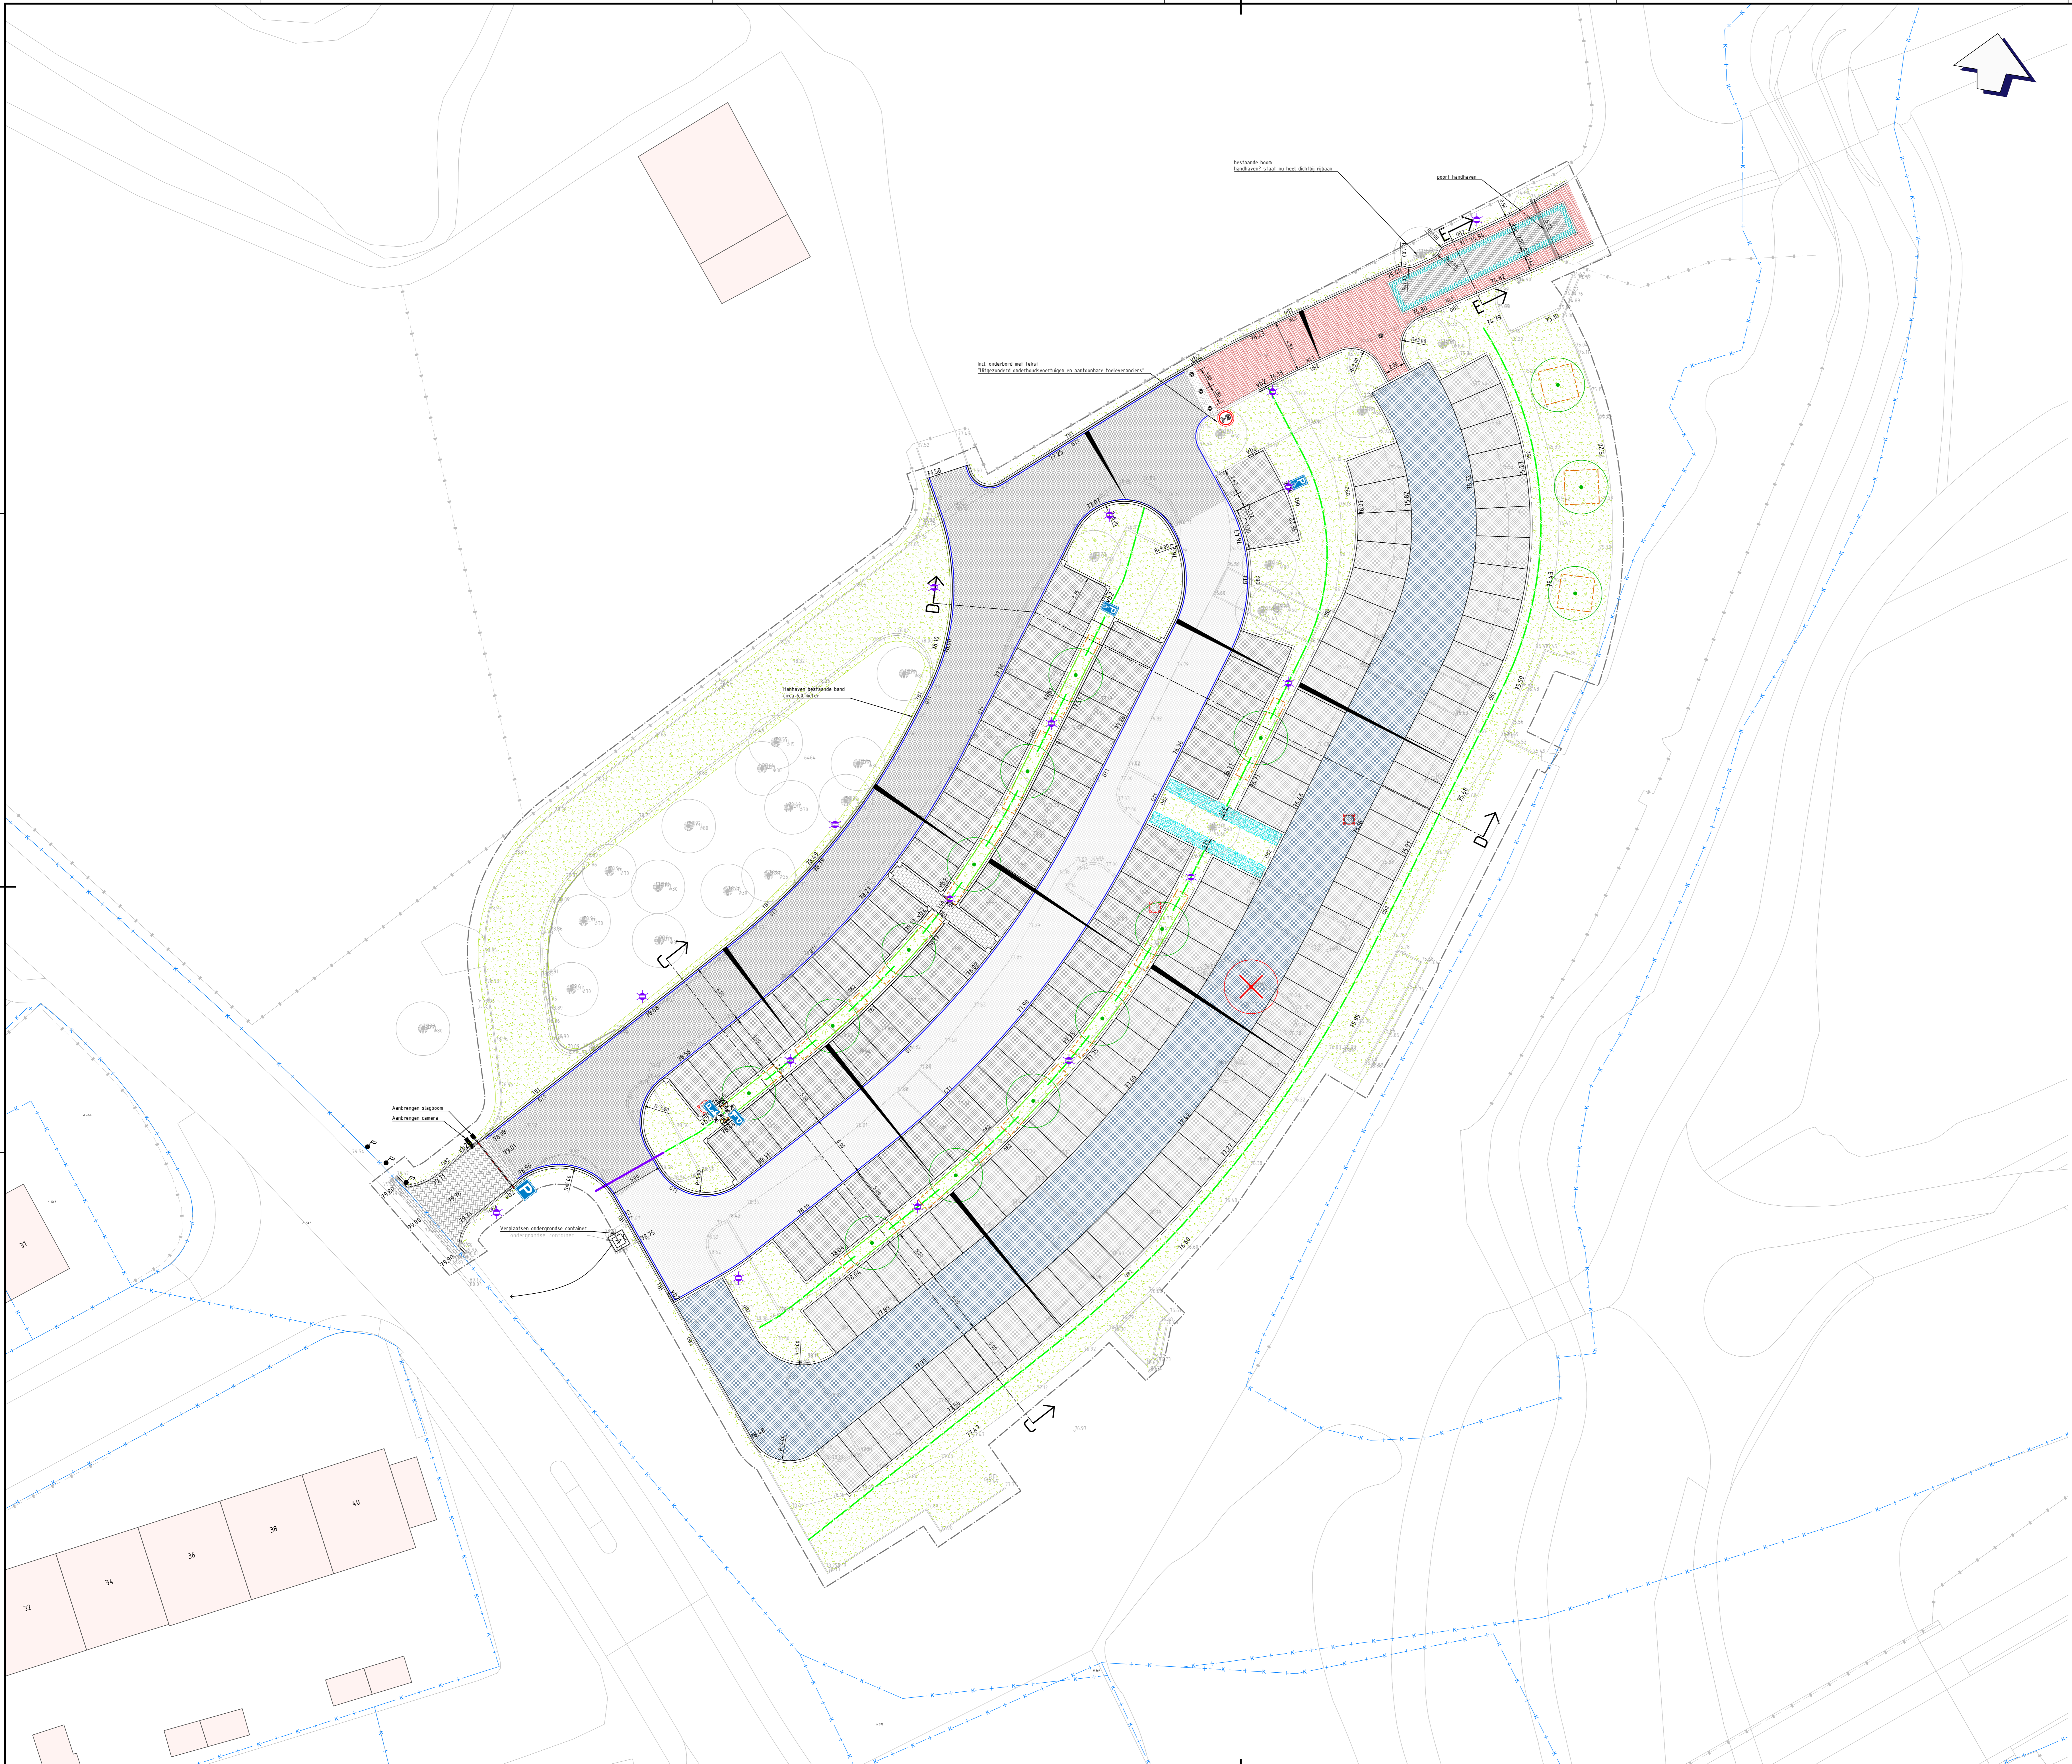

|     |            |    |     |     |                             |
|-----|------------|----|-----|-----|-----------------------------|
| 4.0 | 23-06-2026 | JG | RVB | RVB | Aanpassingen n.a.v. overleg |
| 3.0 | 22-04-2026 | JG | RVB | RVB | Aanpassingen n.a.v. overleg |
| 2.0 | 10-04-2026 | JG | RVB | RVB | Aanpassingen n.a.v. overleg |
| 1.0 | 12-03-2026 | JG | Rvb | Rvb | Eerste uitgave              |

Gemeente Brunssum  
 Renovatie parkeerterrein P1 en P2 Schutterspark te Brunssum  
 Parkeerplaats P2  
 Nieuwe situatie  
 Maatstaf: 1:500  
 25089-TK-C02

Besteknummer: 25089  
 Bestek: 1200  
 Definitief: 2 van 2

**Cleverland**  
 Doen, durven en denken in de openbare ruimte