


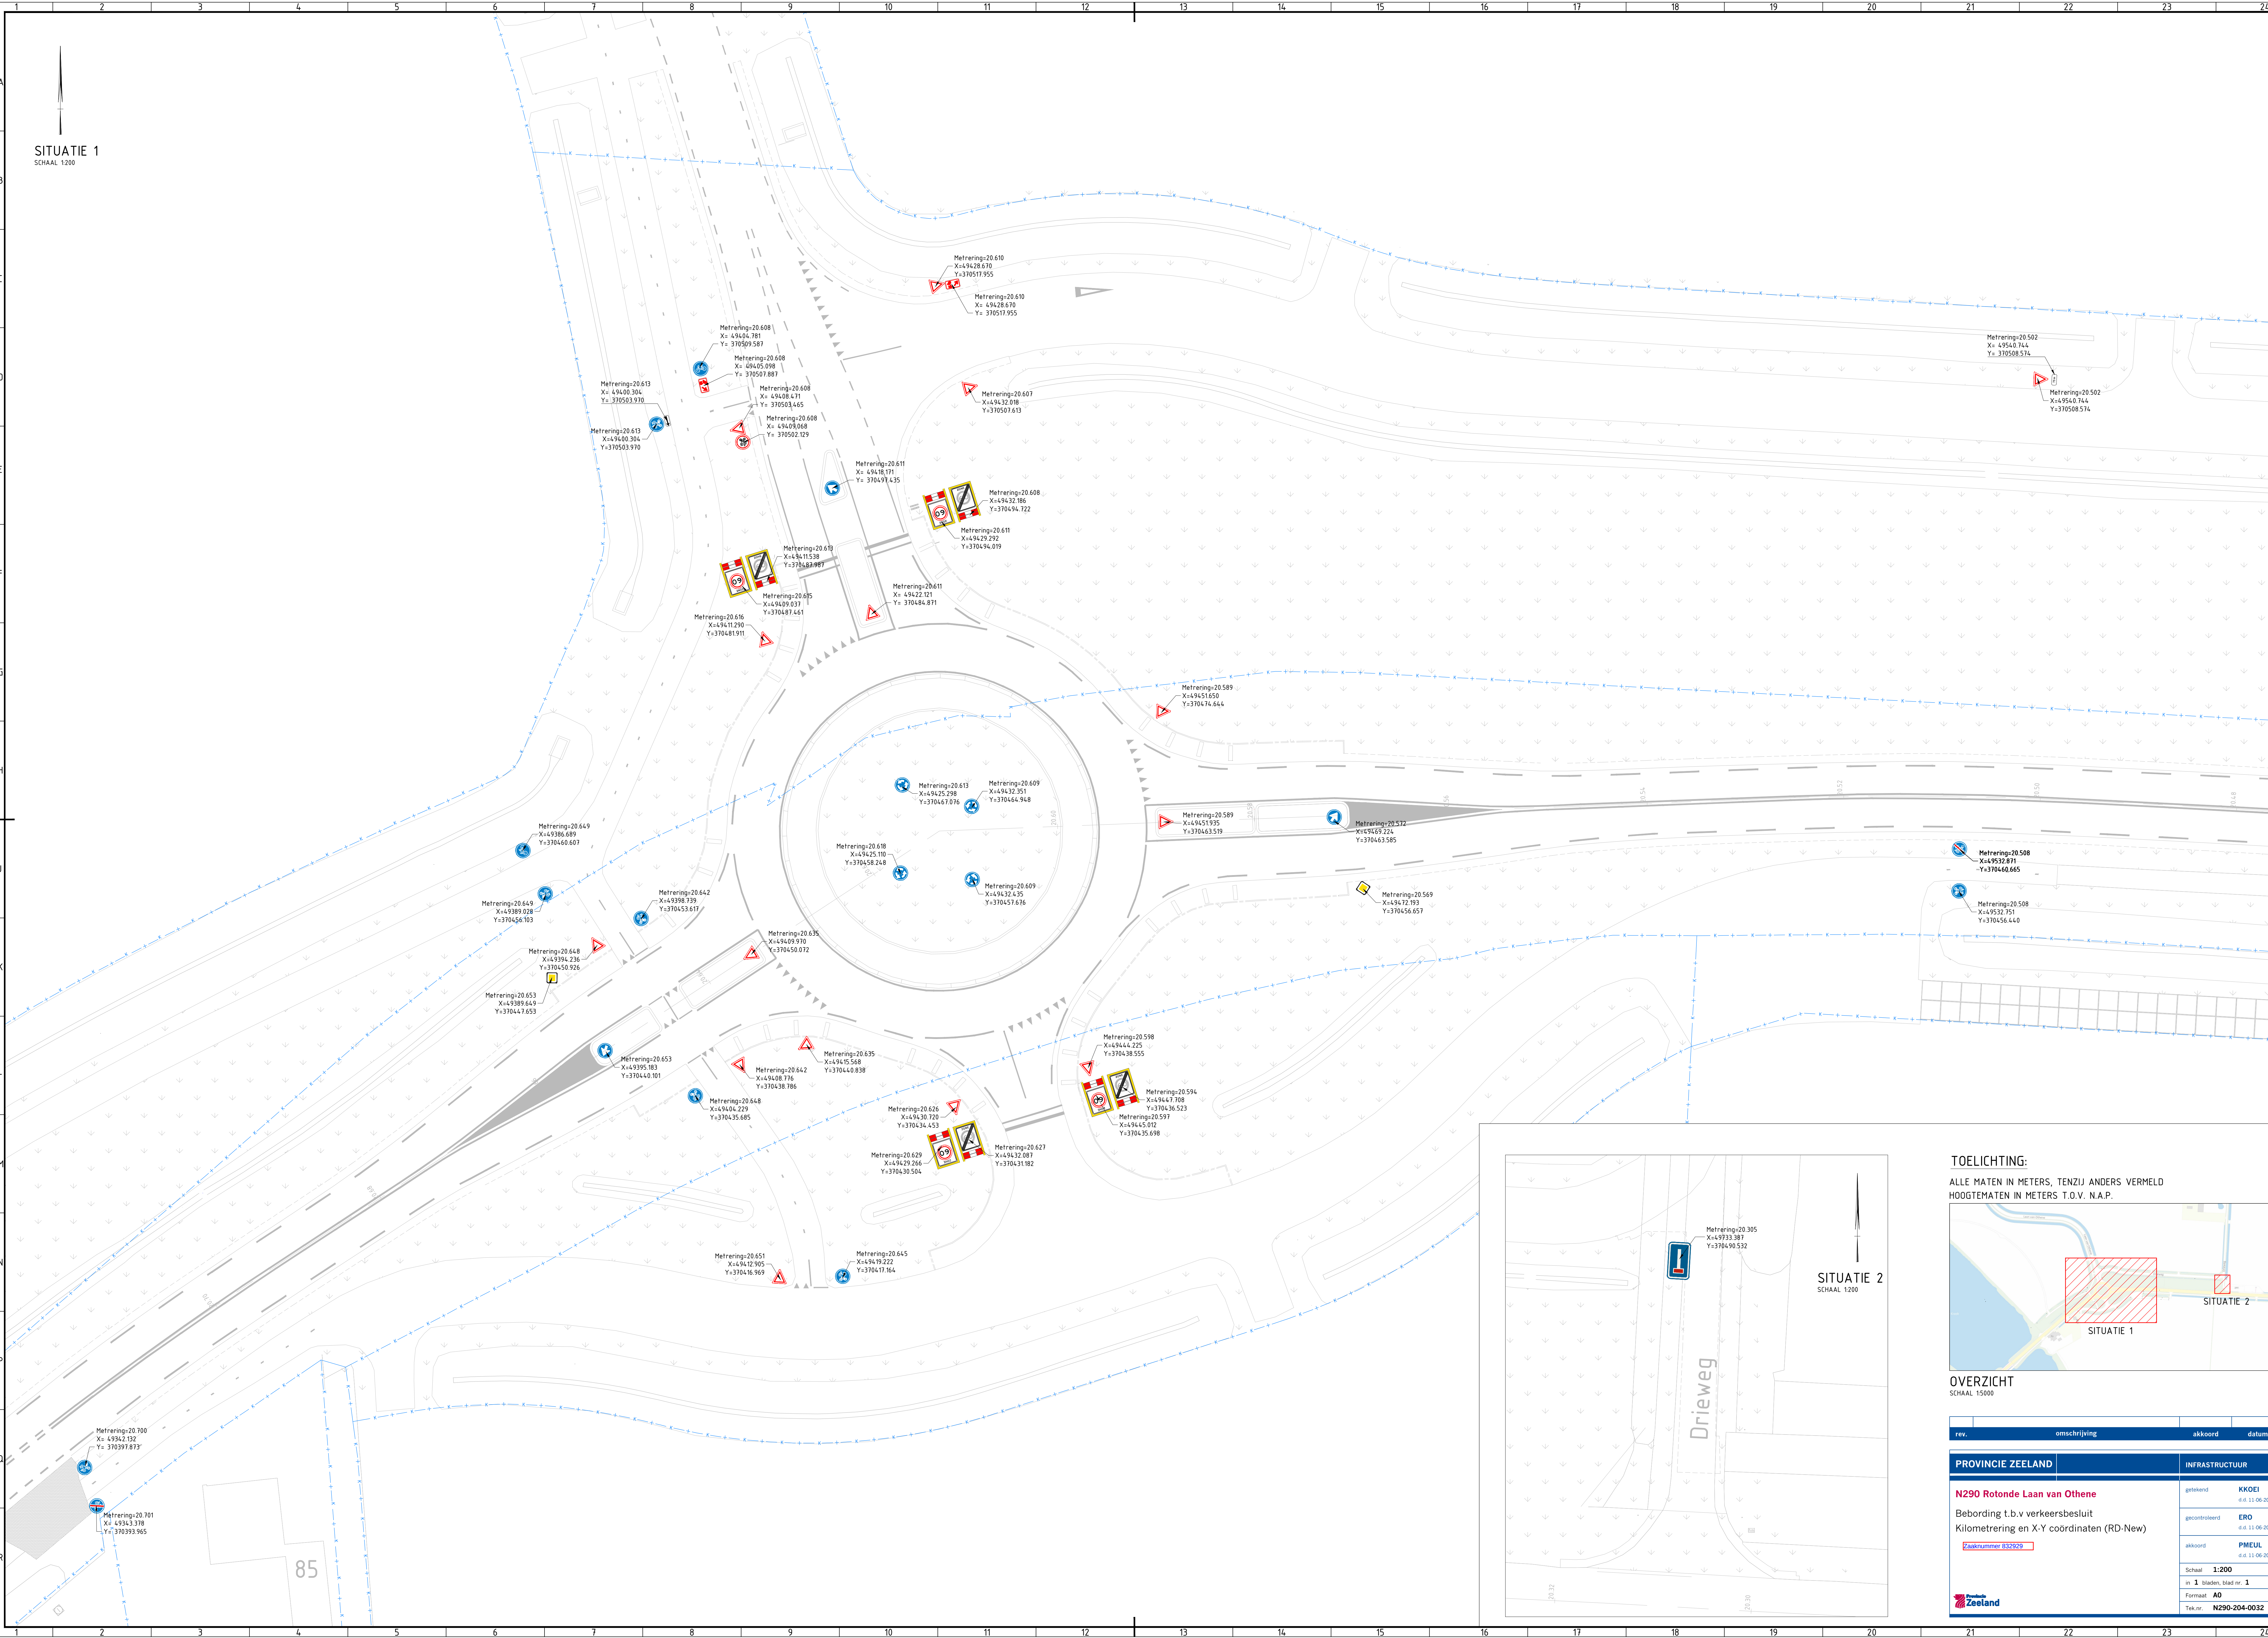


SITUATIE 1
SCHAAL 1:200

SITUATIE 2
SCHAAL 1:200

TOELICHTING:

ALLE MATEN IN METERS, TENZIJ ANDERS VERMELD
HOOGTEMATEN IN METERS T.O.V. N.A.P.

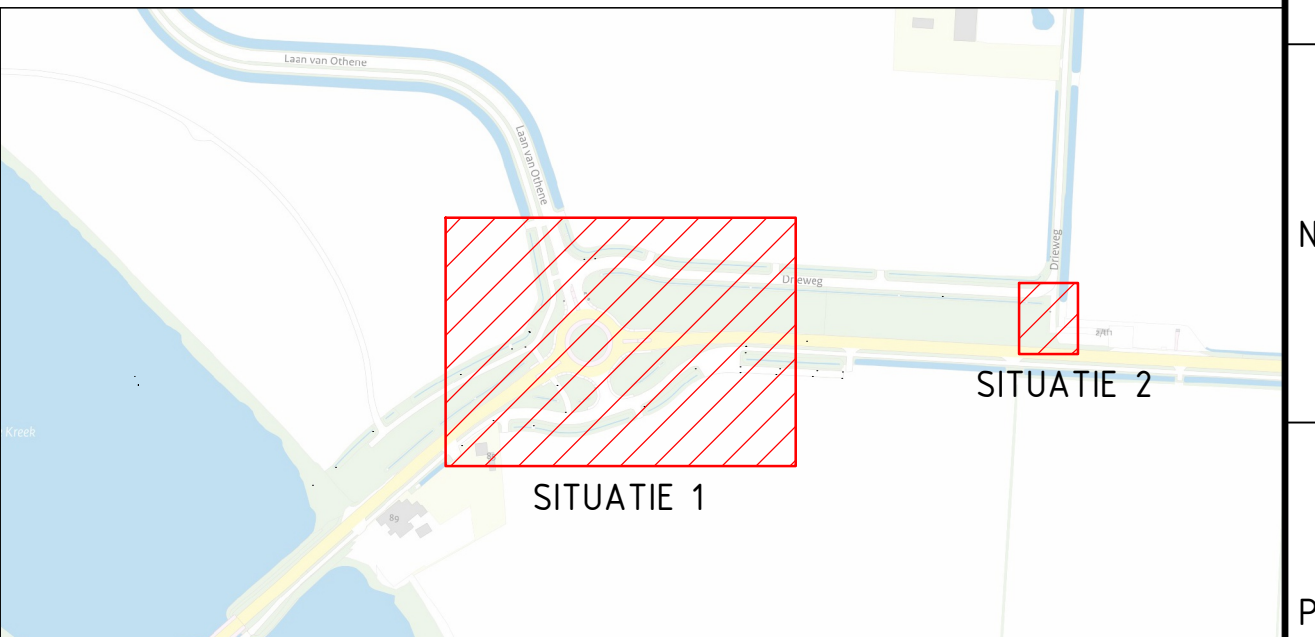

OVERZICHT

SCHAAL 1:5000

rev.	omschrijving	akkoord	datum
PROVINCIE ZEELAND		INFRASTRUCTUUR	
N290 Rotonde Laan van Othene		getekend	KKOEI d.d. 11-06-2026
Bebording t.b.v. verkeersbesluit		gecontroleerd	ERO d.d. 11-06-2026
Kilometrerings en X-Y coördinaten (RD-New)		akkoord	PMUL d.d. 11-06-2026
Eenheidsnummer 622629		Schaal	1:200
		in 1 bladen, blad nr.	1
		Formaat	A0
		Tek.nr.	N290-204-0032

