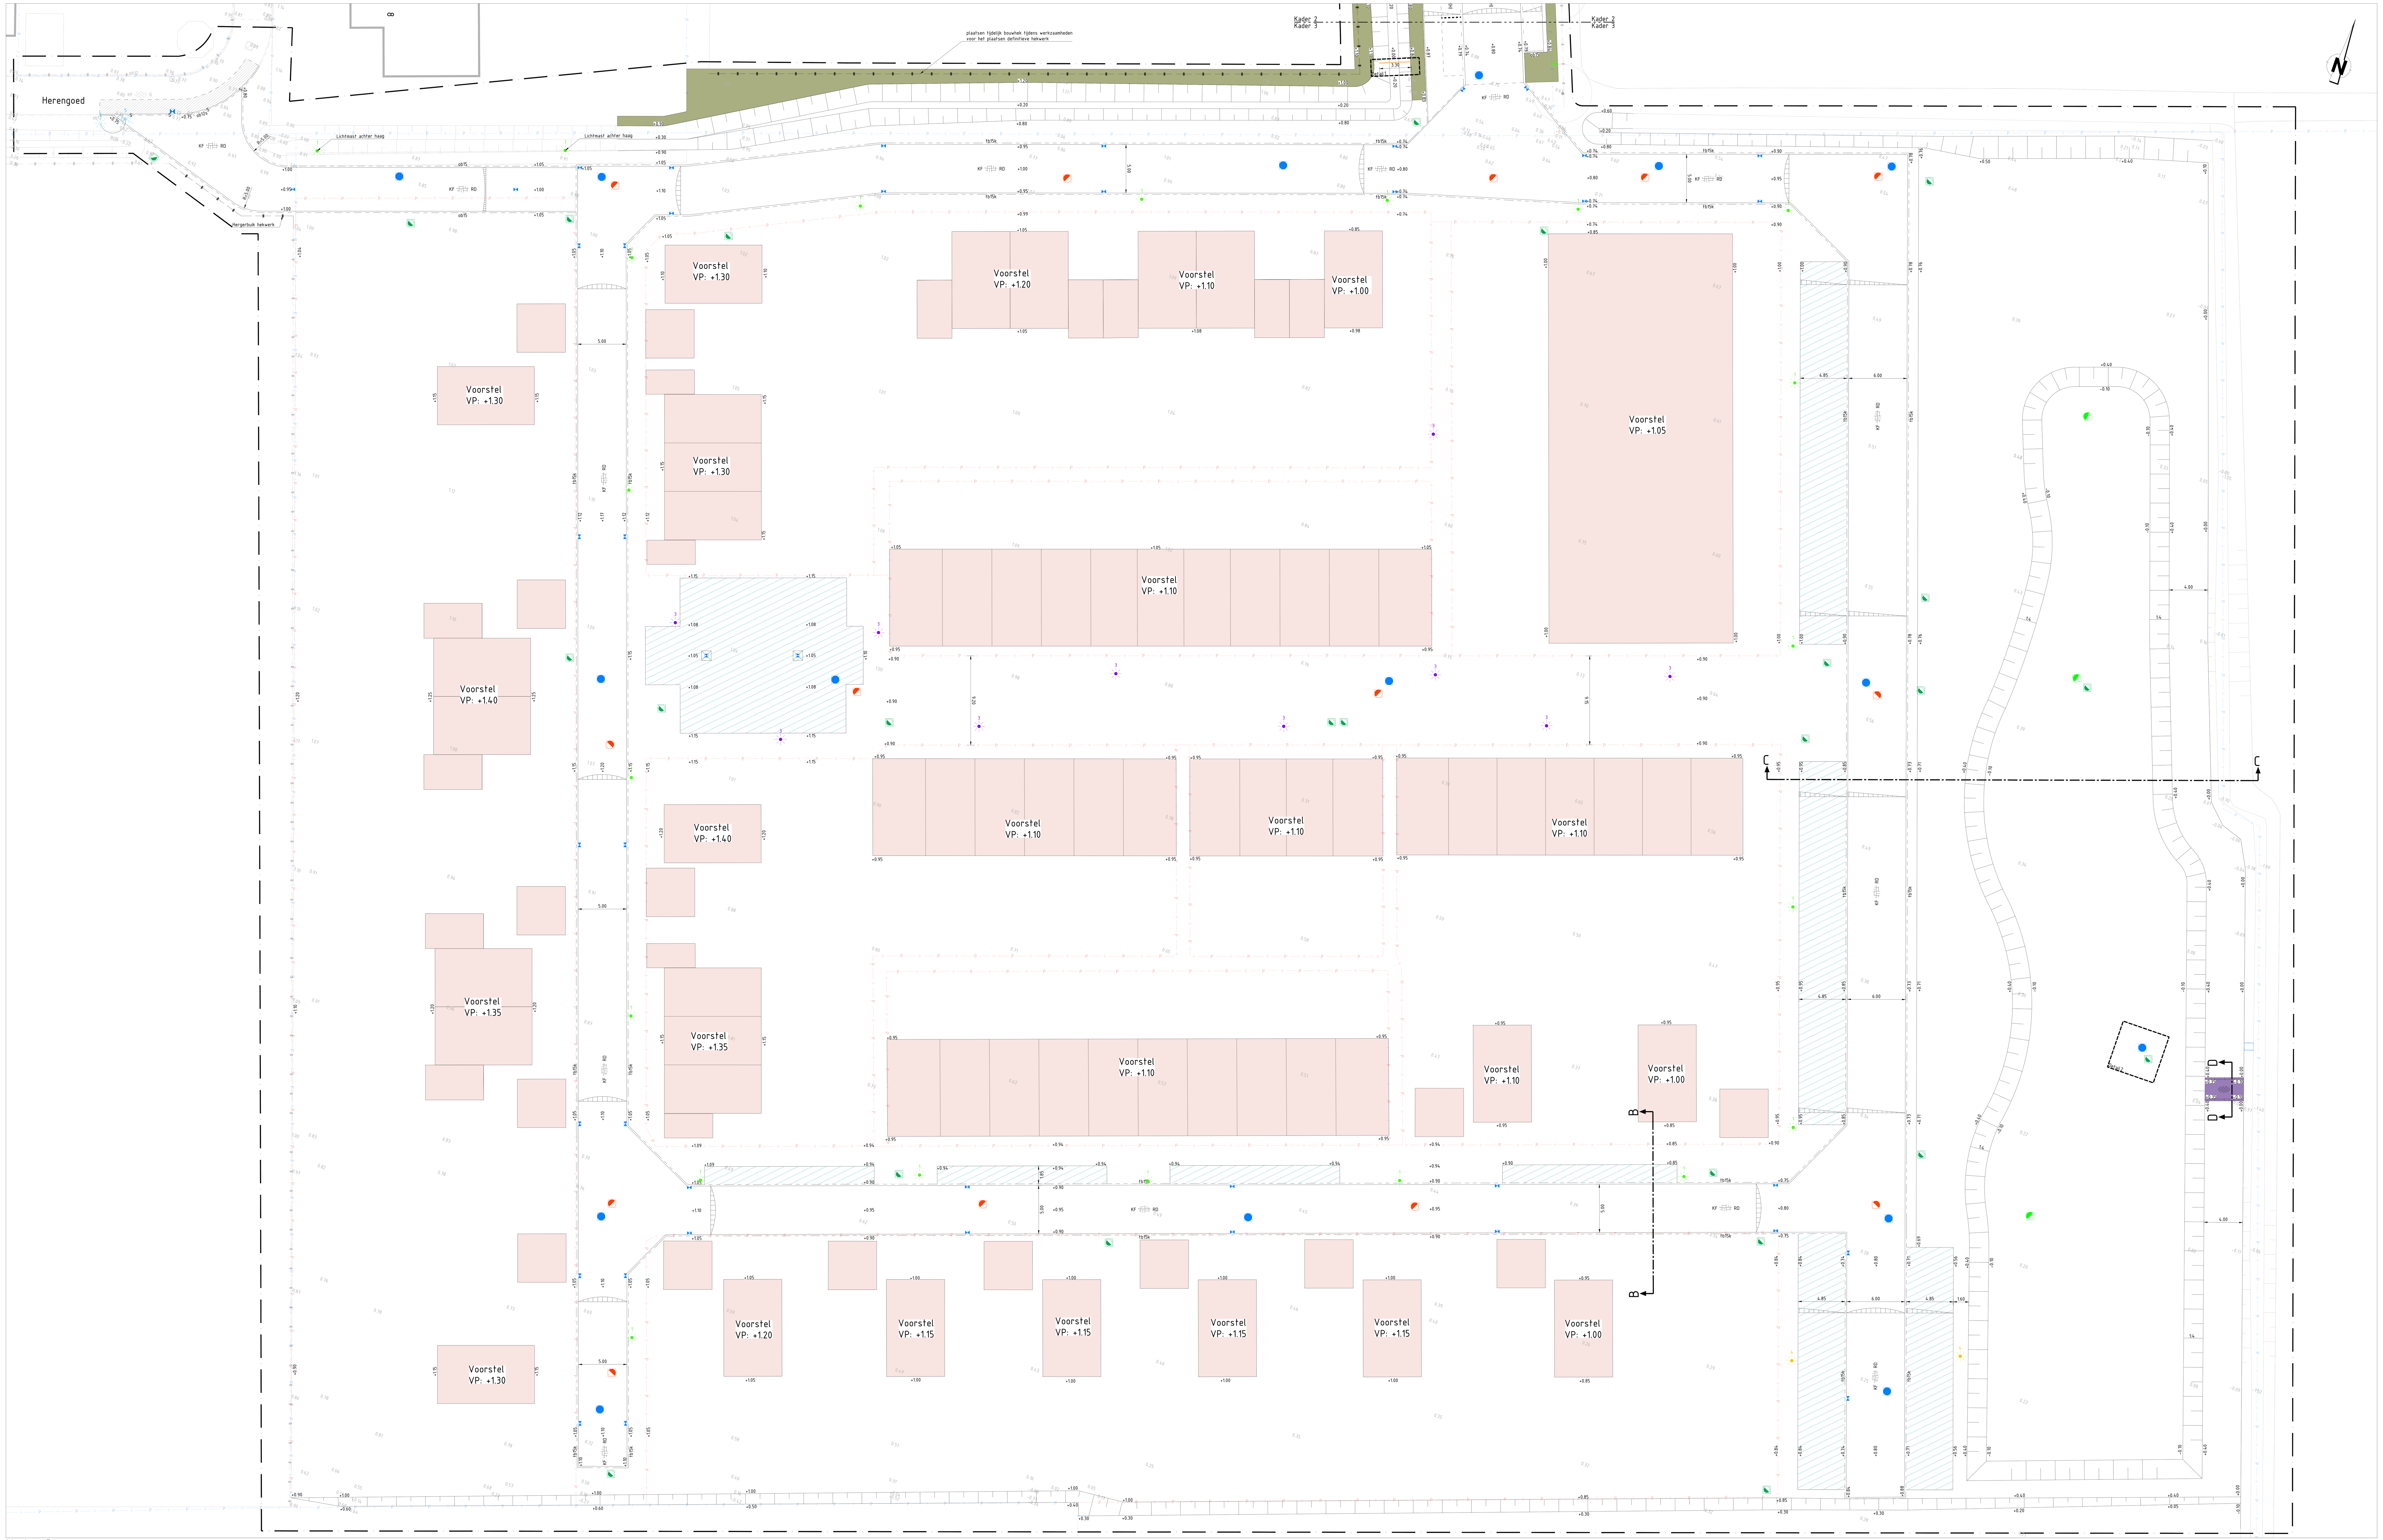

Kader 3
SCHAAL 1 : 200

Legenda

Algemeen

Symbool	Omschrijving
	Werkgrens
	Materiaalgrens
P	Perceelsgrens
P	Nieuw - Perceelsgrens
0.00	Bestaande hoogte t.o.v. NAP in m
0.00	Nieuwe hoogte t.o.v. NAP in m
INRIT	Locatie inrit

Kantopsluiting

Symbool	Omschrijving
ob6	Nieuw - Opsluitband 60x200 mm
ob10	Nieuw - Opsluitband 100x200 mm
ob12s	Opnieuw stellen - Opsluitband 120x250 mm
ob15	Nieuw - Opsluitband 150x250 mm
ob40	Nieuw - Opsluitband 400x200 mm
tb15	Nieuw - Trottoirband 130/150x250 mm
tb15k	Nieuw - Trottoirband 130/150x250 mm op de kop stellen
gb20	Nieuw - Geleideband 50/200x250 mm
ib60	Nieuw - Inritband 600x300x200 mm
vb1	Nieuw - Verloopband 50/200x250 mm --> 130/150x250 mm
vb2	Nieuw - Verloopband 150x250 mm --> 130/150x250 mm
vb3	Nieuw - Eindverloopband 130/150x250 mm --> maaiveld

Verharding

Symbool	Omschrijving
KF RD	Nieuw - Betonstraatstenen keiformaat in blokverband op de kop gestraat, kleur: Baleno rood 250
KF HP (H)	Hergebruik - Betonstraatstenen keiformaat in keperverband, kleur: heidepaars
KF G (H)	Hergebruik - Betonstraatstenen keiformaat in keperverband, kleur: grijs
KF AN (H)	Hergebruik - Betonstraatstenen keiformaat in elleboogverband, kleur: antraciet
30x30 G (H)	Hergebruik - Betontegels 300x300x60 mm in halfsteensverband, kleur: grijs
	Nieuw - Grasbetontegels 600x400x120 mm, kleur: grijs
	Hergebruik - Stelconplaten, 2000x2000x140 mm
	Herstraten - Elementenverharding
	Nieuw - Betongranulaat, d=0.25m
	Hergebruik - Taludkam van betonstraatstenen keiformaat, kleur: wit/antraciet
sl6g	Hergebruik - Betonstraatstenen kf in streklaag 6 strekken, kleur: Baleno donkergrijs 060
sl6hp	Hergebruik - Betonstraatstenen kf in streklaag 6 strekken, kleur: Baleno rood 250

Riolering

Symbool	Omschrijving
	Nieuw - Welput IT 800x800mm met op en rooster deksel
	Nieuw - Inspectieput DWA
	Nieuw - Inspectieput HWA
	Nieuw - Uitstroombak, ∅250 mm
	Op hoogte stellen - Inspectieput
	Stellen - Straatkolk
	Nieuw - Geleidekolk, type TRK-2020 o.g.
	Nieuw - Trottoirkolk, type TRK-4718 o.g.
	Nieuw - Straatkolk, type STR-9737 o.g.
	Nieuw - Straatkolk, type STR-9301/60 o.g. met omrandingsplaat

Groen

Symbool	Omschrijving
	Nieuw - Gras
	Nieuw - Talud
	Nieuw - Overloop wadi, met grasbetontegels 600x400x120

Overig

Symbool	Omschrijving
	Nieuw - Hekwerk
	Hergebruik - Paal, staal
	Nieuw - Paal, staal
	Hergebruik - Paal, kunststof
	Hergebruik - Poort, 6 meter
	Bestaand - Lichtmast, spot
1	Nieuw - Lichtmast, type 1, 10,5W door derden
2	Hergebruik - Lichtmast, type 2, 10,5W door derden
3	Nieuw - Lichtmast, type 3, 7,9W door derden
4	Nieuw - Lichtmast, type 4, 12,4W door derden
5	Hergebruik - Lichtbron, type 5, door derden
2	Verplaatsen - Lichtmast
	Nieuw - Simmba stuw, cf. detail 1

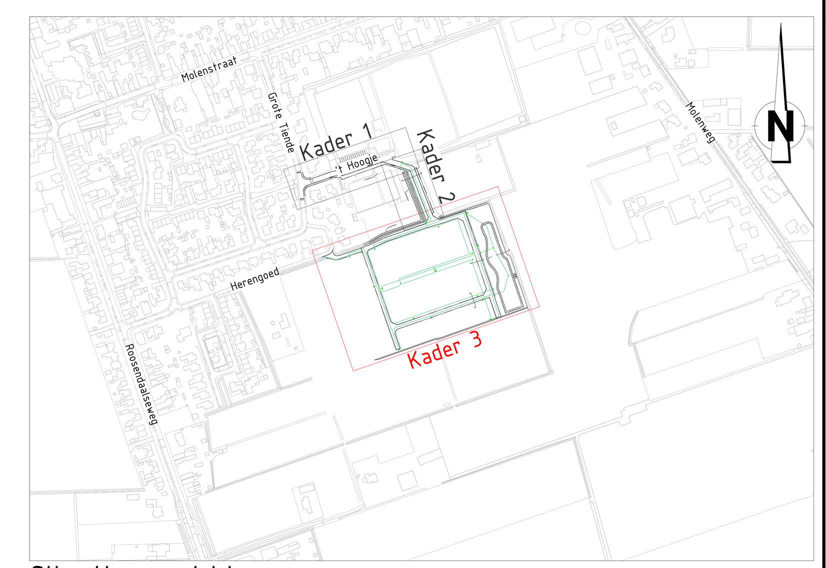

Situatieoverzicht
SCHAAL 1 : 5000

OPMERKINGEN
- Coordinatensysteem RD (x, y);
- Maten in meters, tenzij anders vermeld;
- Materiaalmaten in millimeters, tenzij anders vermeld;
- Peilmaten in meters t.o.v. NAP, tenzij anders vermeld;
- Diameters in millimeters, tenzij anders vermeld;
- Maten exclusief kantopsluitingen;
- Ligging kabels en leiding zijn ter indicatie.

0 2 4 6 8m
Schaal 1:200

Versie	Datum	Getekend door	Omschrijving

Opdrachtgever
Gemeente Steenbergen

Project
BRM de Boogerd in Kruisland

Onderdeel
Besteksontwerp
Bovengrondse infra

atab civiele techniek
Vierlinghstraat 51-B
4251 LC Werkendam
T +31 (0)183 820368
E vraag@atabcivieletechniek.nl

Schaal	Projectnummer	Datum	Getekend door:	RvE	Formaat	Status
1:200	22-2502	15-06-2026	Gecontroleerd door:	LK	(A0+) 841x1470 mm	Definitief
Blad	Besteknummer	Versie	Vrijgegeven door:	GF	Tekeningnummer	
2 van 2	01KRL2501	1.0			22-2502-BO-BG-02	

Op al onze opdrachten is de DNR 2011 van toepassing. Deze is gratis te downloaden op http://www.nlingenieurs.nl/downloads/dnr-2011/