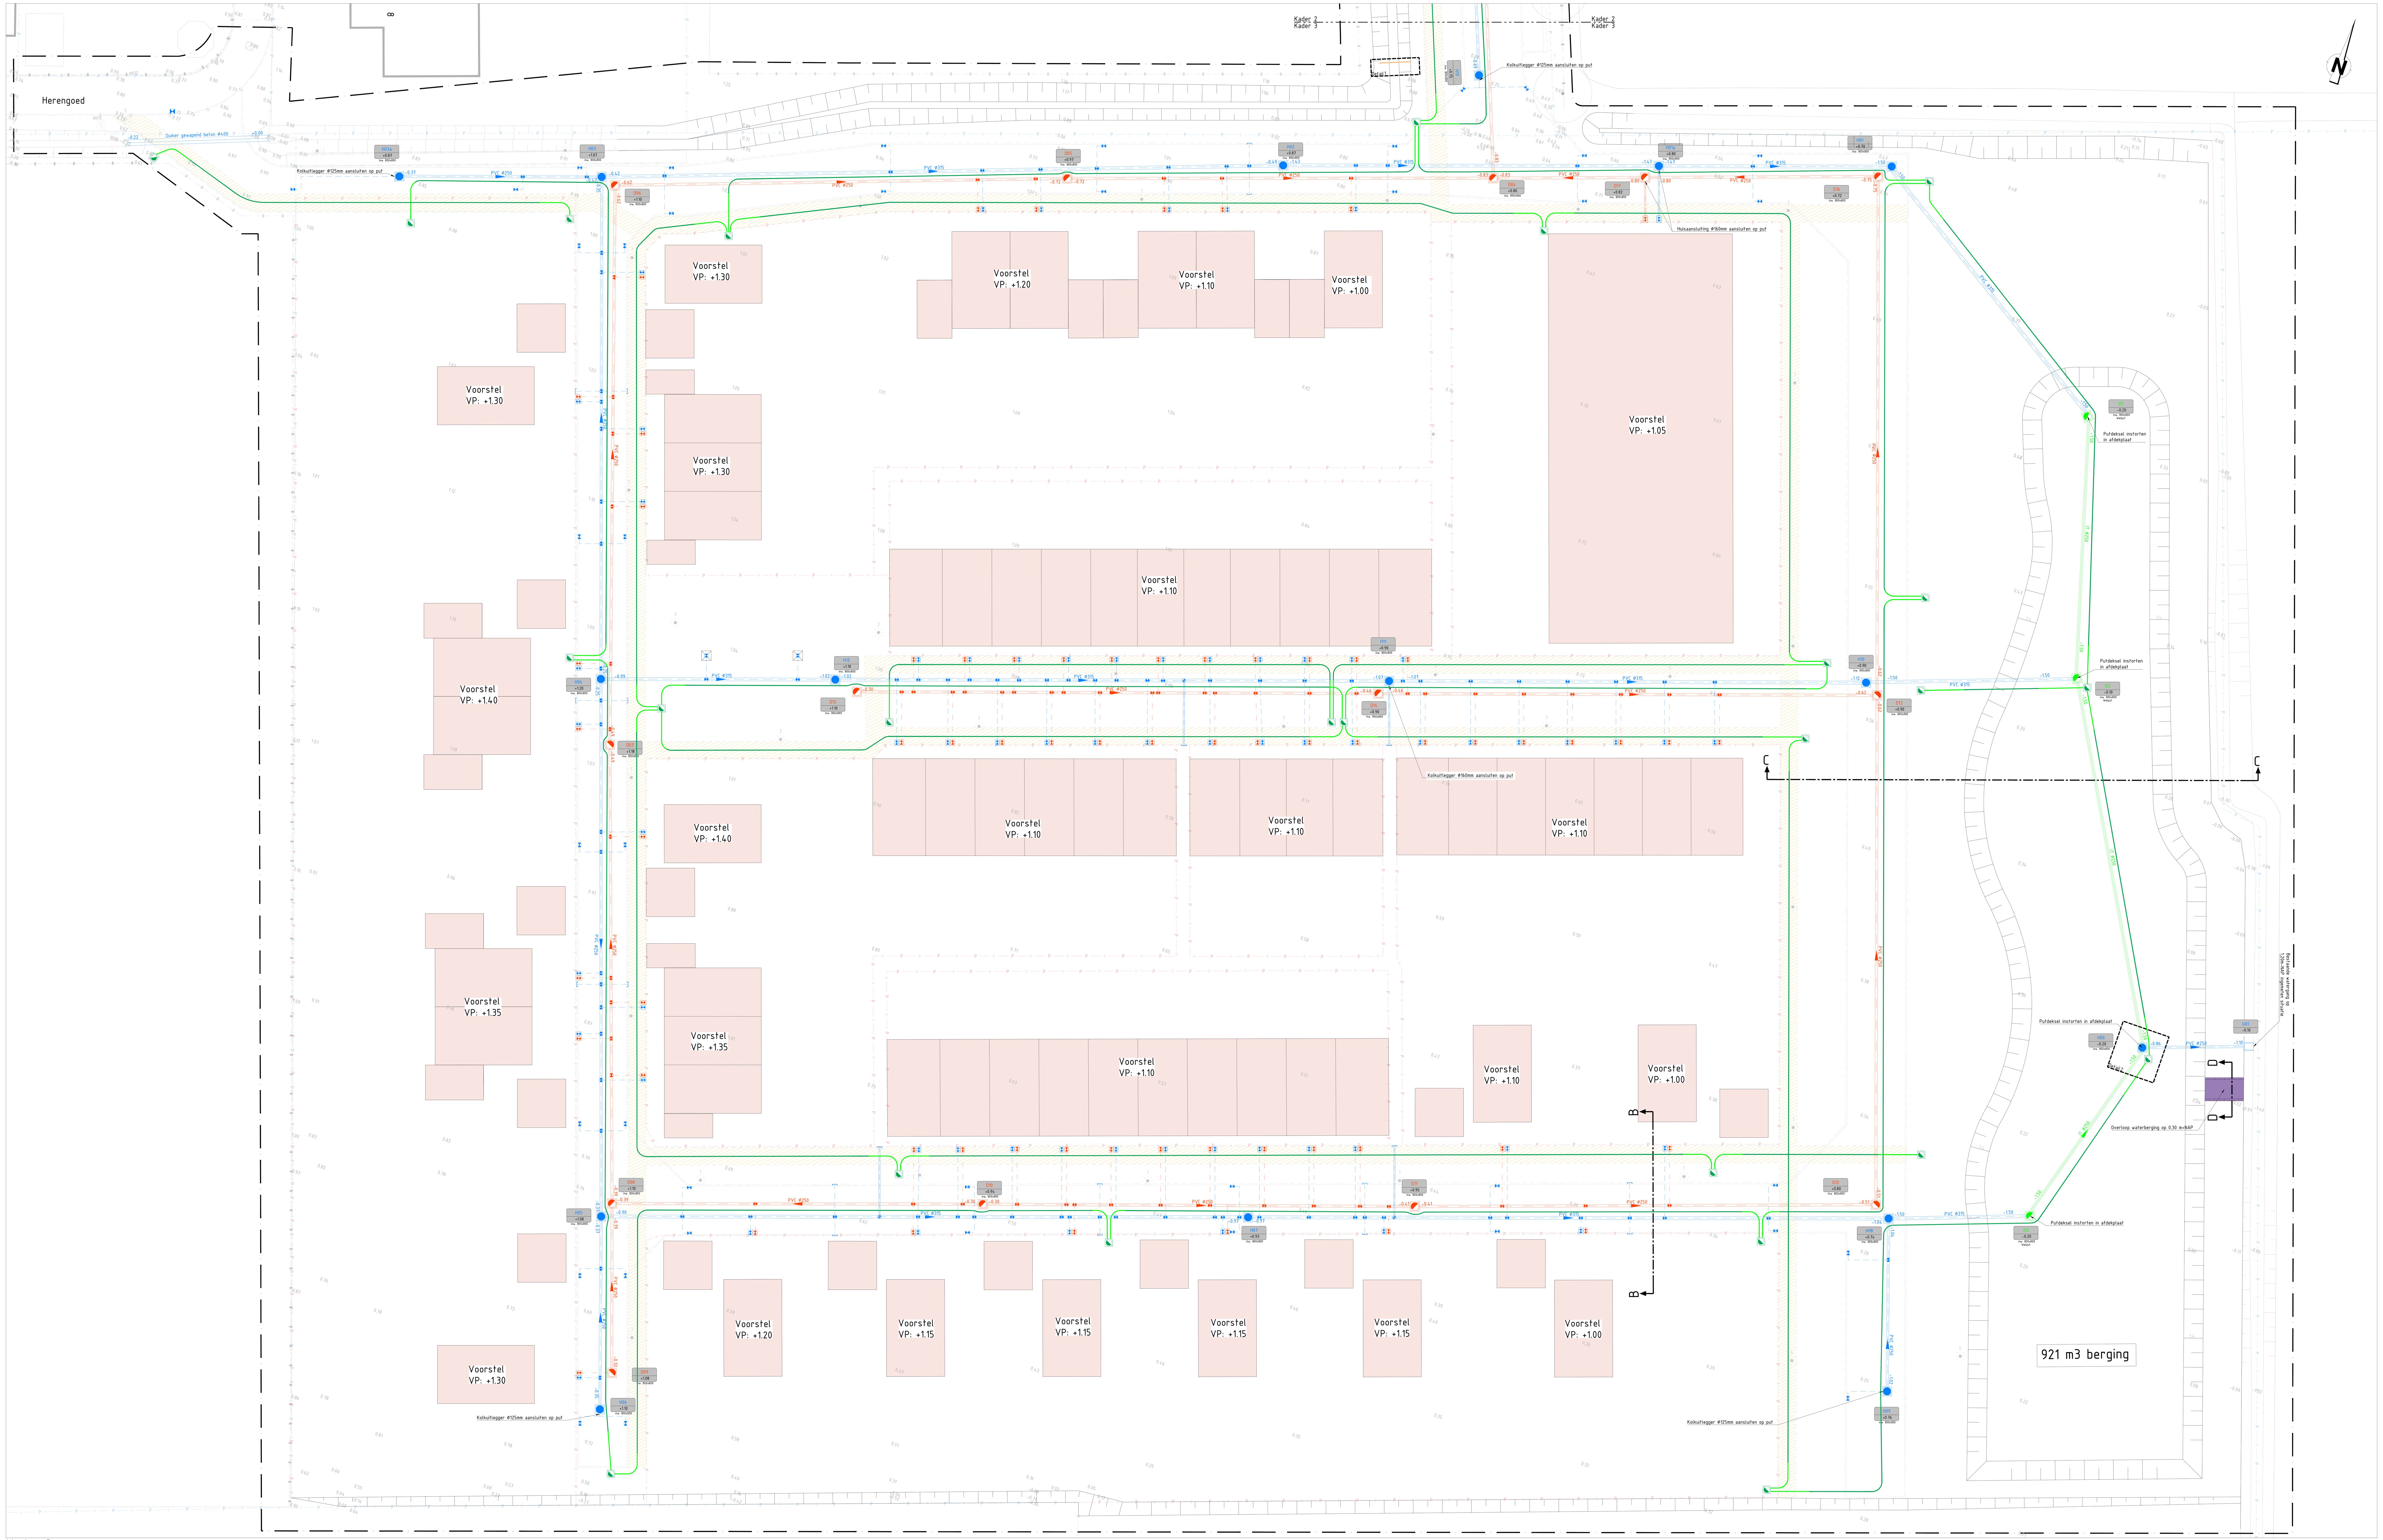

Kader 3
SCHAAL 1 : 200

Legenda

Algemeen

- Werkgrens
- Materiaalgrens
- Bestaand - Perceelsgrens
- Nieuw - Perceelsgrens
- Bestaande hoogte t.o.v. NAP in m
- Locatie inrit

Riolering

- Nieuw - Welput IT, beton met 20 cm zandvang, met waaierdeksel in top moduul incl. putnummer, dekselhoogte en afmetingen
- Nieuw - Inspectieput DWA, beton incl. putnummer, dekselhoogte en afmetingen
- Nieuw - Inspectieput HWA, beton met 20 cm zandvang incl. putnummer, dekselhoogte en afmetingen
- Op hoogte stellen - Inspectieput
- Nieuw - Transportleiding IT, kleur: groen, incl. bob, materiaal en diameter
- Nieuw - Transportleiding DWA, kleur: bruin, incl. stroomrichting, bob, materiaal en diameter
- Nieuw - Transportleiding HWA, kleur: groen, incl. stroomrichting, bob, materiaal en diameter
- Nieuw - Duiker incl. bob, materiaal en diameter
- Nieuw - Uitstroombak, Ø250mm
- Nieuw - Uitlegger HWA PVC Ø125mm
- Nieuw - Uitlegger HWA PVC Ø160mm
- Nieuw - Inlaat HWA PVC Ø125mm
- Nieuw - Inlaat HWA PVC Ø160mm
- Nieuw - Eindkap HWA PVC diameter cf. leiding
- Nieuw - Ontstoppingsstuk HWA, Ø125mm, incl. eindkap
- Nieuw - Ontstoppingsstuk HWA, Ø160mm, incl. eindkap
- Stellen - Straatkolk
- Nieuw - Trottoirkolk, type TRK-4718 o.g.
- Nieuw - Straatkolk, type STR-9737 o.g.
- Nieuw - Geleidekolk, type TRK-2020 o.g.
- Nieuw - Straatkolk, type STR-9301/60 o.g. met omrandingsplaat
- Nieuw - Uitlegger DWA PVC Ø125mm
- Nieuw - Uitlegger DWA PVC Ø160mm
- Nieuw - Inlaat DWA PVC Ø125mm
- Nieuw - Ontstoppingsstuk DWA, Ø125mm, incl eindkap
- Nieuw - Ontstoppingsstuk DWA, Ø160mm, incl. eindkap

- Nieuw - Uittredepunt werkdrain, cf. detail 3
- Nieuw - Werkdrain Ø80mm, open
- Nieuw - Werkdrain Ø80mm, blind

Groen

- Nieuw - Gras
- Nieuw - Talud
- Nieuw - Overloop wadi, met grasbetontegels 600x400x120

Overig

- Nieuw - Nutstracé, b=1,80m
- Nieuw - Simmba stuw, cf. detail 1

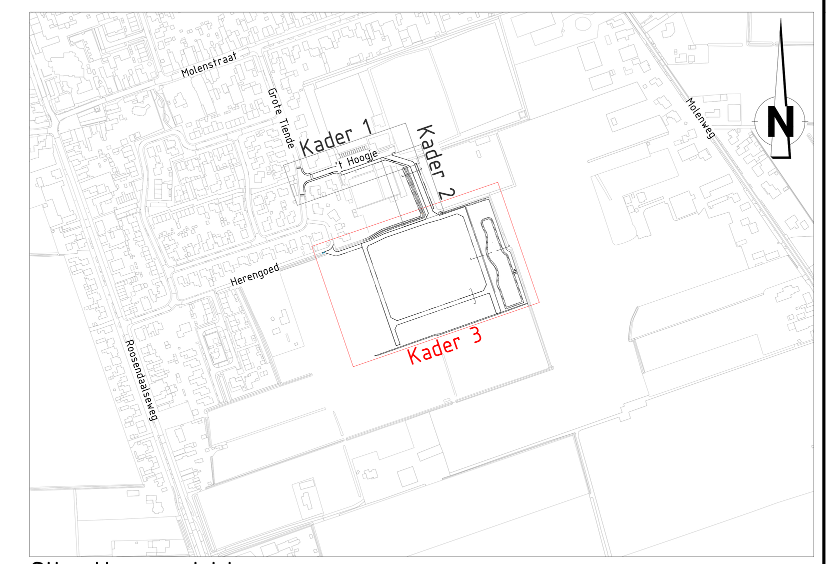

Situatieoverzicht
SCHAAL 1 : 5000

OPMERKINGEN

- Coordinatensysteem RD (x, y);
- Maten in meters, tenzij anders vermeld;
- Materiaalmaten in millimeters, tenzij anders vermeld;
- Peilmaten in meters t.o.v. NAP, tenzij anders vermeld;
- Diameters in millimeters, tenzij anders vermeld;
- Maten exclusief kantopsluitingen;
- Ligging kabels en leiding zijn ter indicatie.

0 2 4 6 8m
Schaal 1:200

Versie	Datum	Getekend door	Omschrijving

Opdrachtgever
Gemeente Steenbergen

Project
BRM de Boogerd in Kruisland

Onderdeel
Besteksontwerp
Ondergrondse infra

atab civiele techniek
Vierlinghstraat 51-B
4251 LC Werkendam
T +31 (0)183 820368
E vraag@atabcivieletechniek.nl

Schaal	Projectnummer	Datum	Getekend door:	RvE	Formaat	Status
1:200	22-2502	15-06-2026	Gecontroleerd door:	LK	(A0+) 841x1470 mm	Definitief
Blad	Besteknummer	Versie	Vrijgegeven door:	GF	Tekeningnummer	
2 van 2	01KRL2501	1.0			22-2502-BO-OG-02	

Op al onze opdrachten is de DNR 2011 van toepassing. Deze is gratis te downloaden op http://www.nlingenieurs.nl/downloads/dnr-2011/