




Bestaande situatie

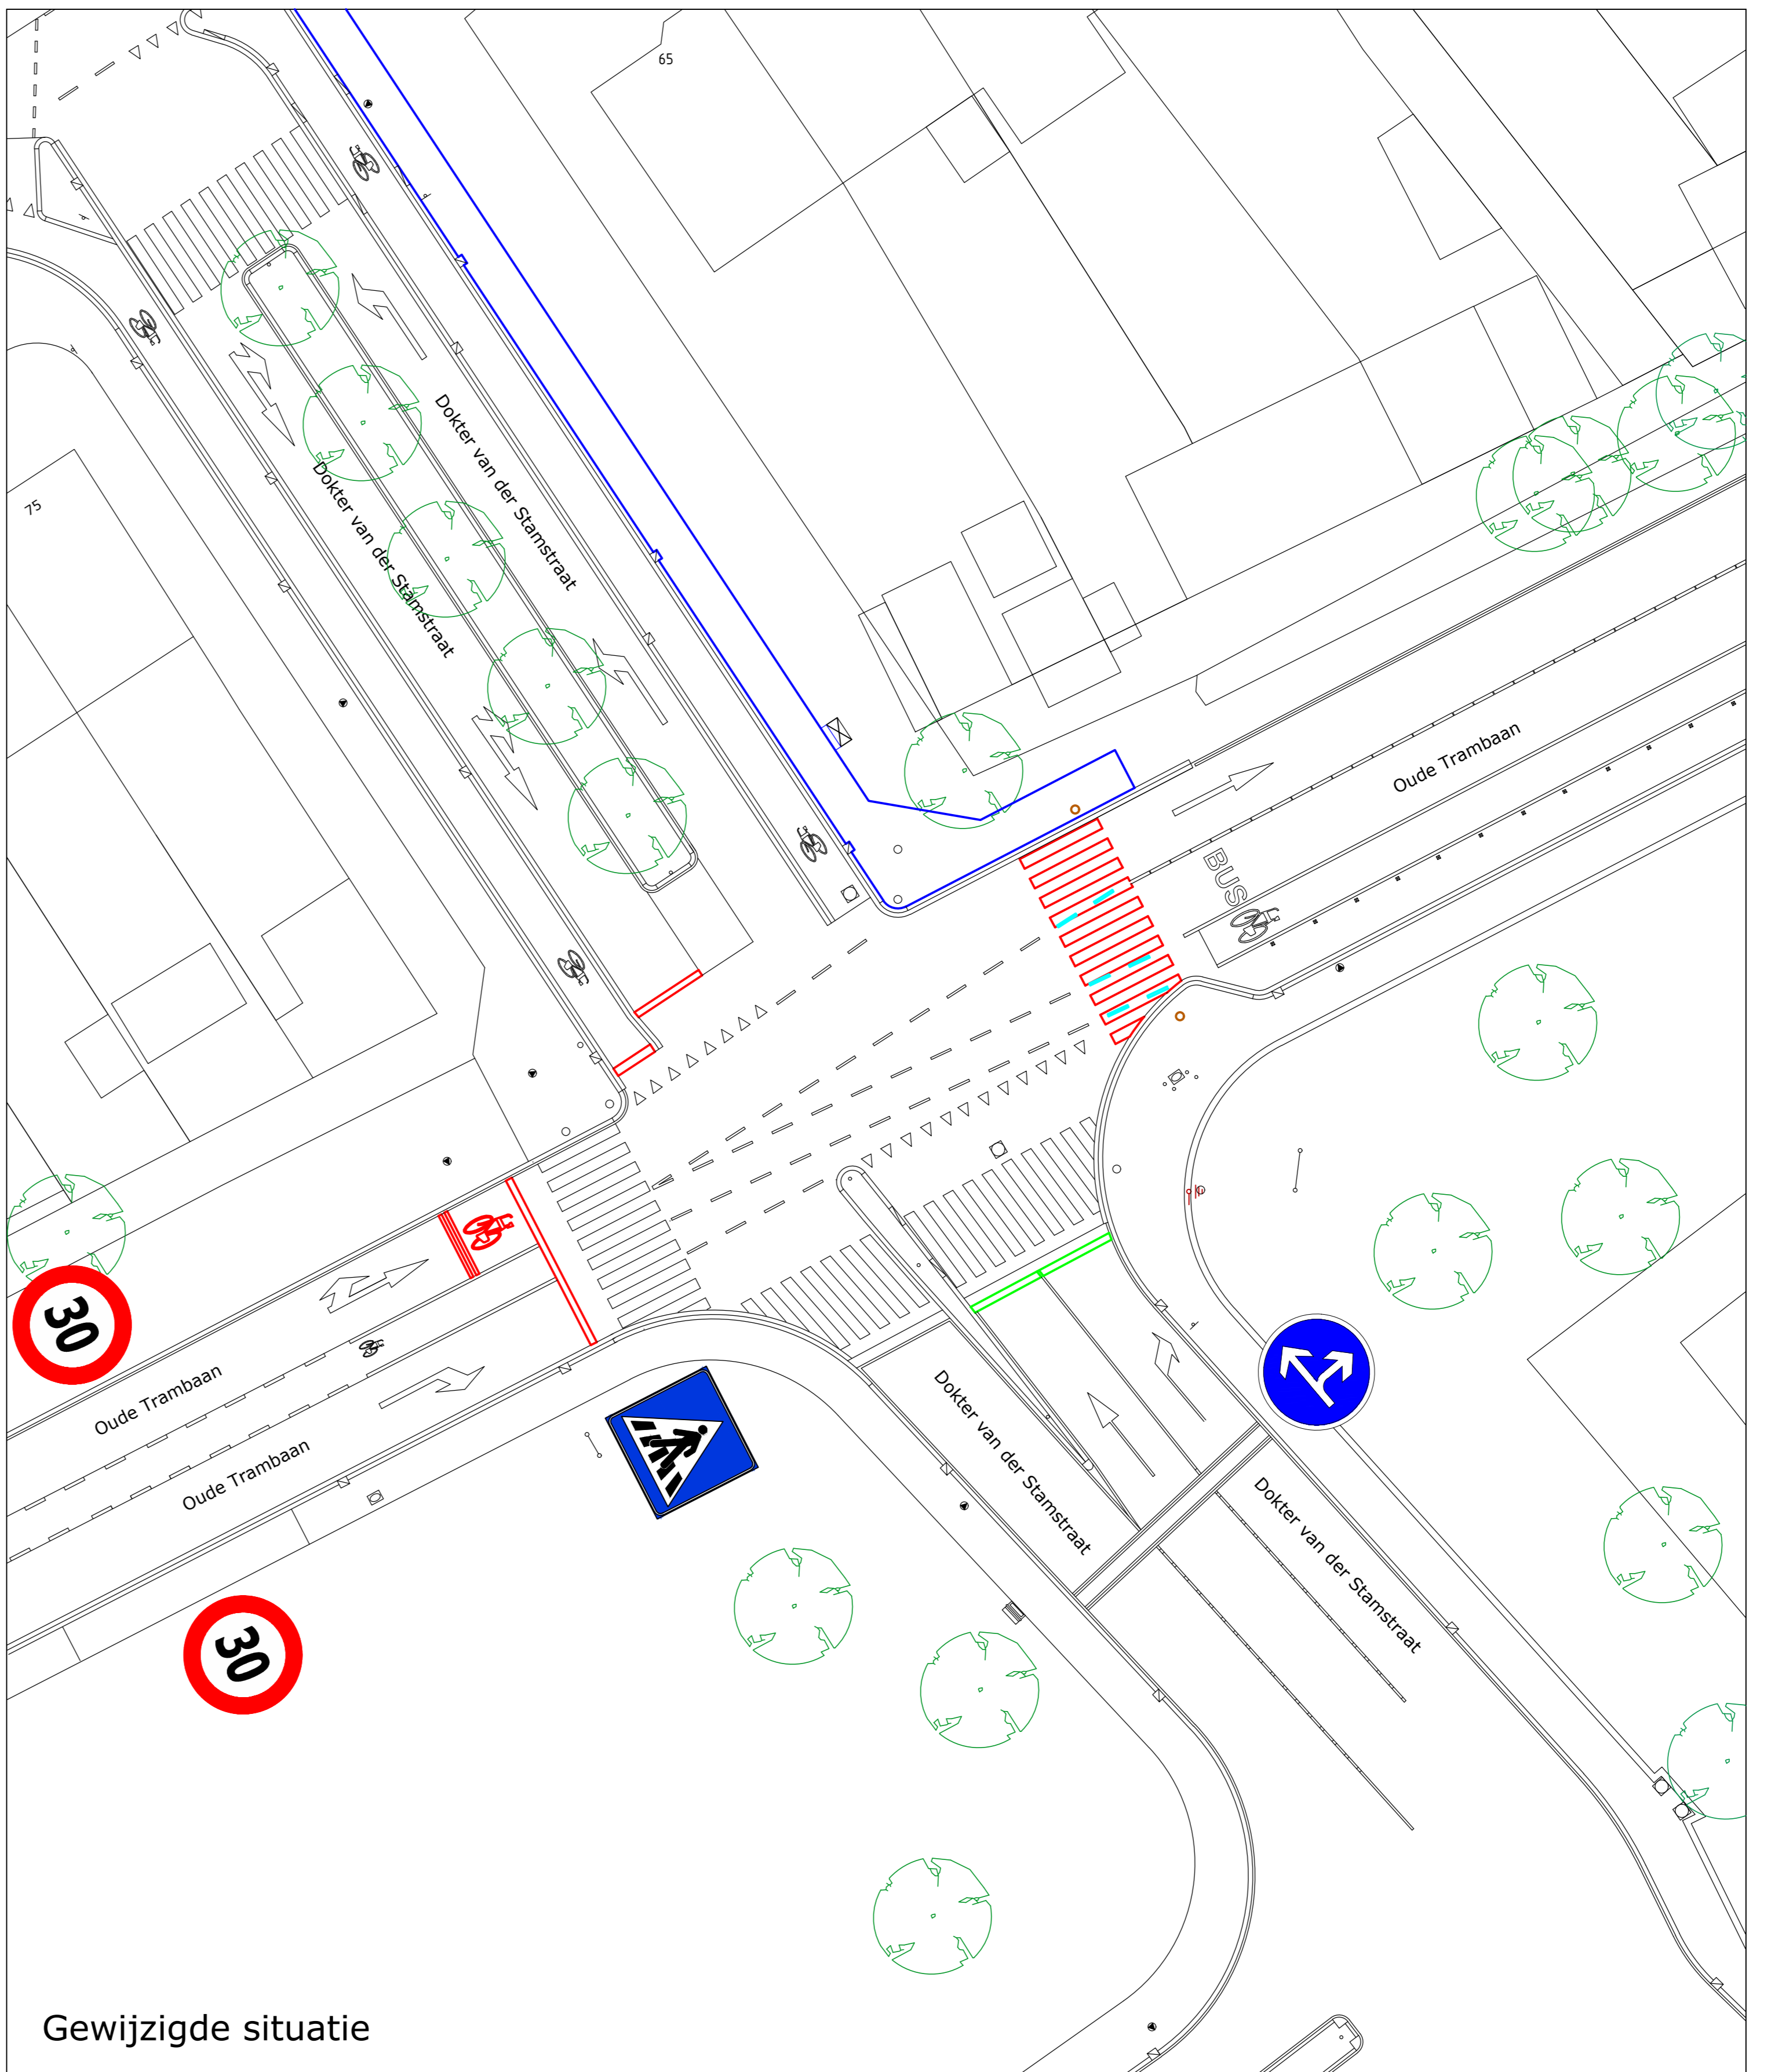

Gewijzigde situatie

Legenda

- Bestaande te verwijderen thermoplast marking d.m.v. stralen of frezen
- Bestaande te verwijderen BSS wit en dicht straten met BSS als bestaand straatwerk
- Bestaande te verwijderen tegels 0.30x0.30 grijs
- Aan te brengen marking in thermoplast (1-1)
- Bestaande te verwijderen voetgangers verkeerslichten

Gemeente Leidschendam-Voorburg

Project: Aanpassen belijning kruispunt Oude Trambaan en Dokter van der Stamstraat te Leidschendam

Onderwerp: Bestaande en gewijzigde situatie

Tekeningnummer:	Datum: 23-03-2016
Schaal: 1:200	Gen. n:
Formaat: A1	b:
Projectleider: A.E.	Goedgekeurd: c:
Tekenaar: H.K.	d:
Bestandnaam:	

Gemeente Leidschendam-Voorburg

Leidschendam-Voorburg

Afdeling Stadsbeheer Verkeer

Koningin Wilhelminalaan 2
2264 BM Leidschendam
Telefoonnummer: 14070