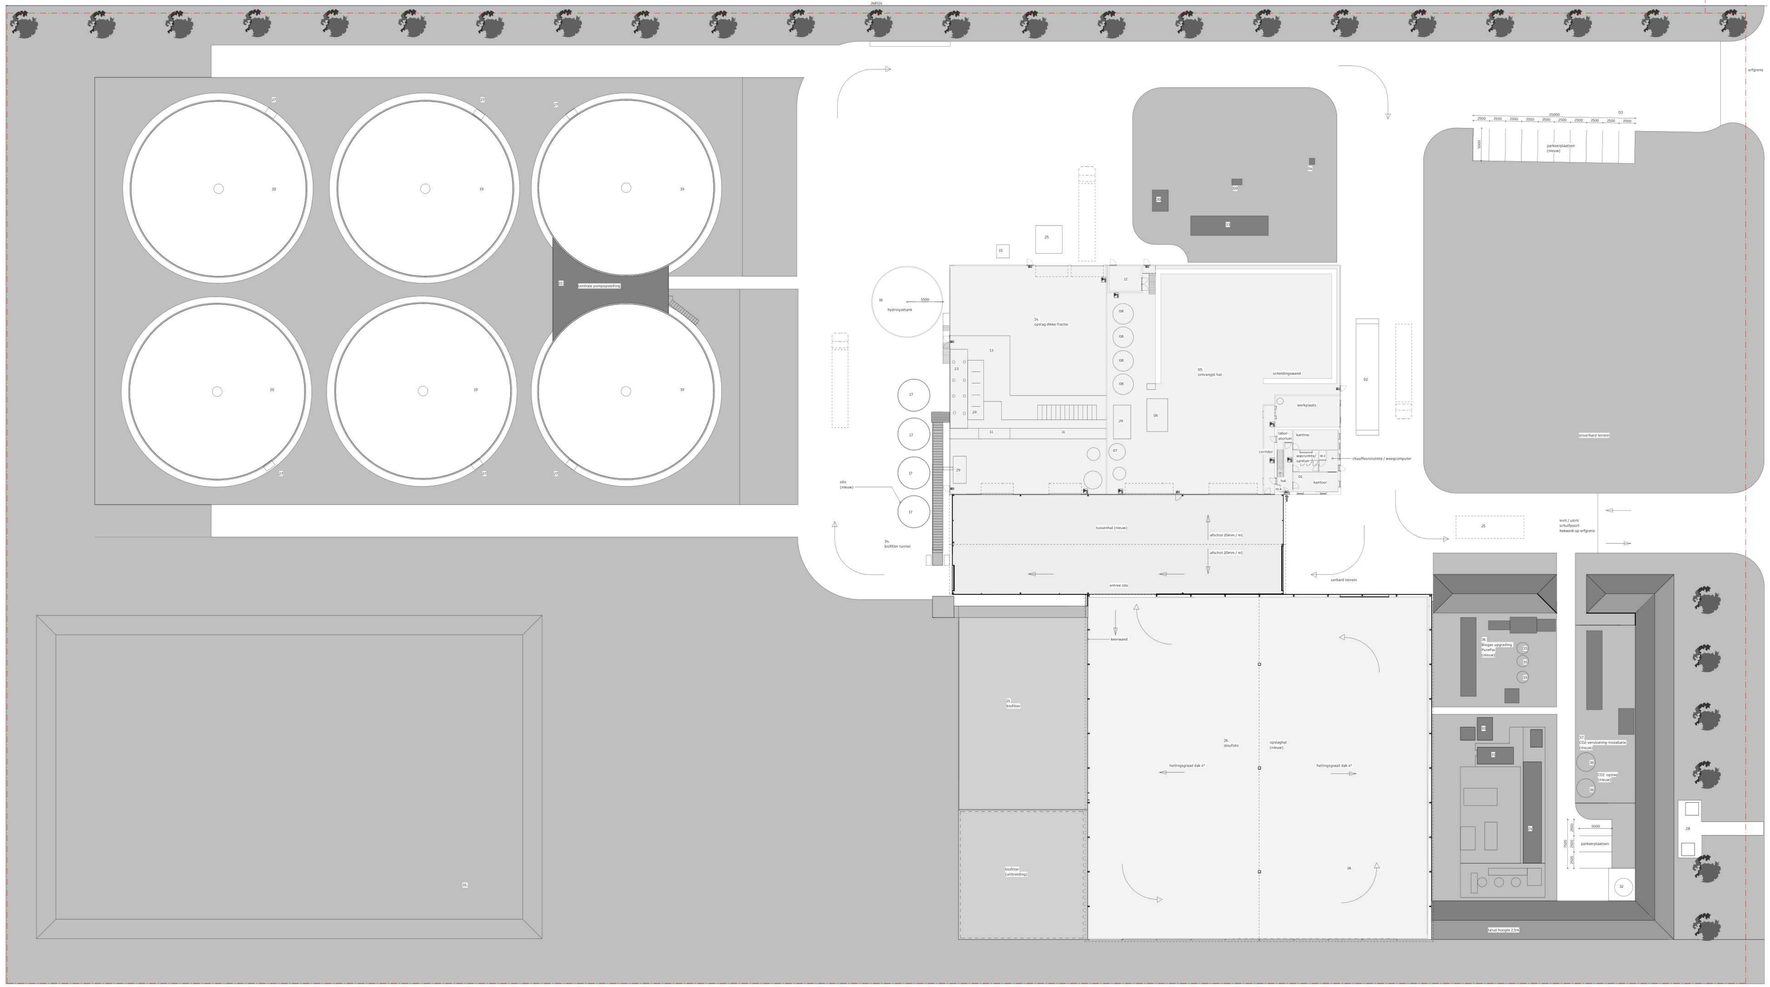

Terreininrichting

Schaal: 1 :200

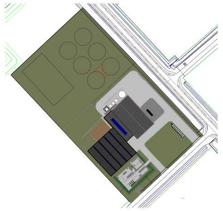

Situatie

Schaal: 1 :2000

CO2-vervloeiing-installatie

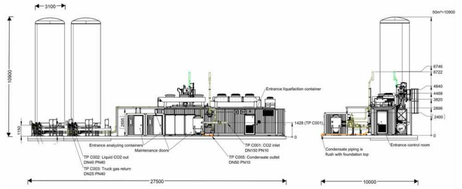

Biogas Upgrading PurePac

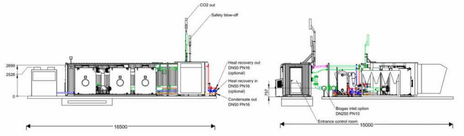

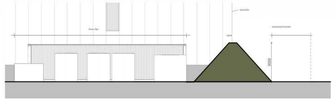

Doorsnede Pure-Pac

Schaal: 1 :200

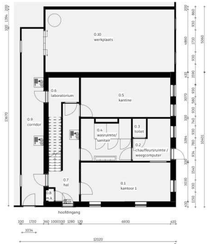

Begane grond

Schaal: 1 :100

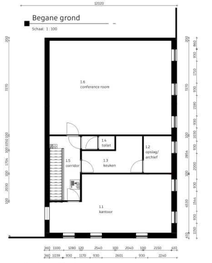
1.6 conference room
1.5 corridor
1.4 toilet
1.3 keuken
1.2 opslag/ archief
1.1 kantoor
3200
2000
2000
2000