Inpassings,- beplantingsplan

Groen Gas Gelderland

Locatie Bemmel

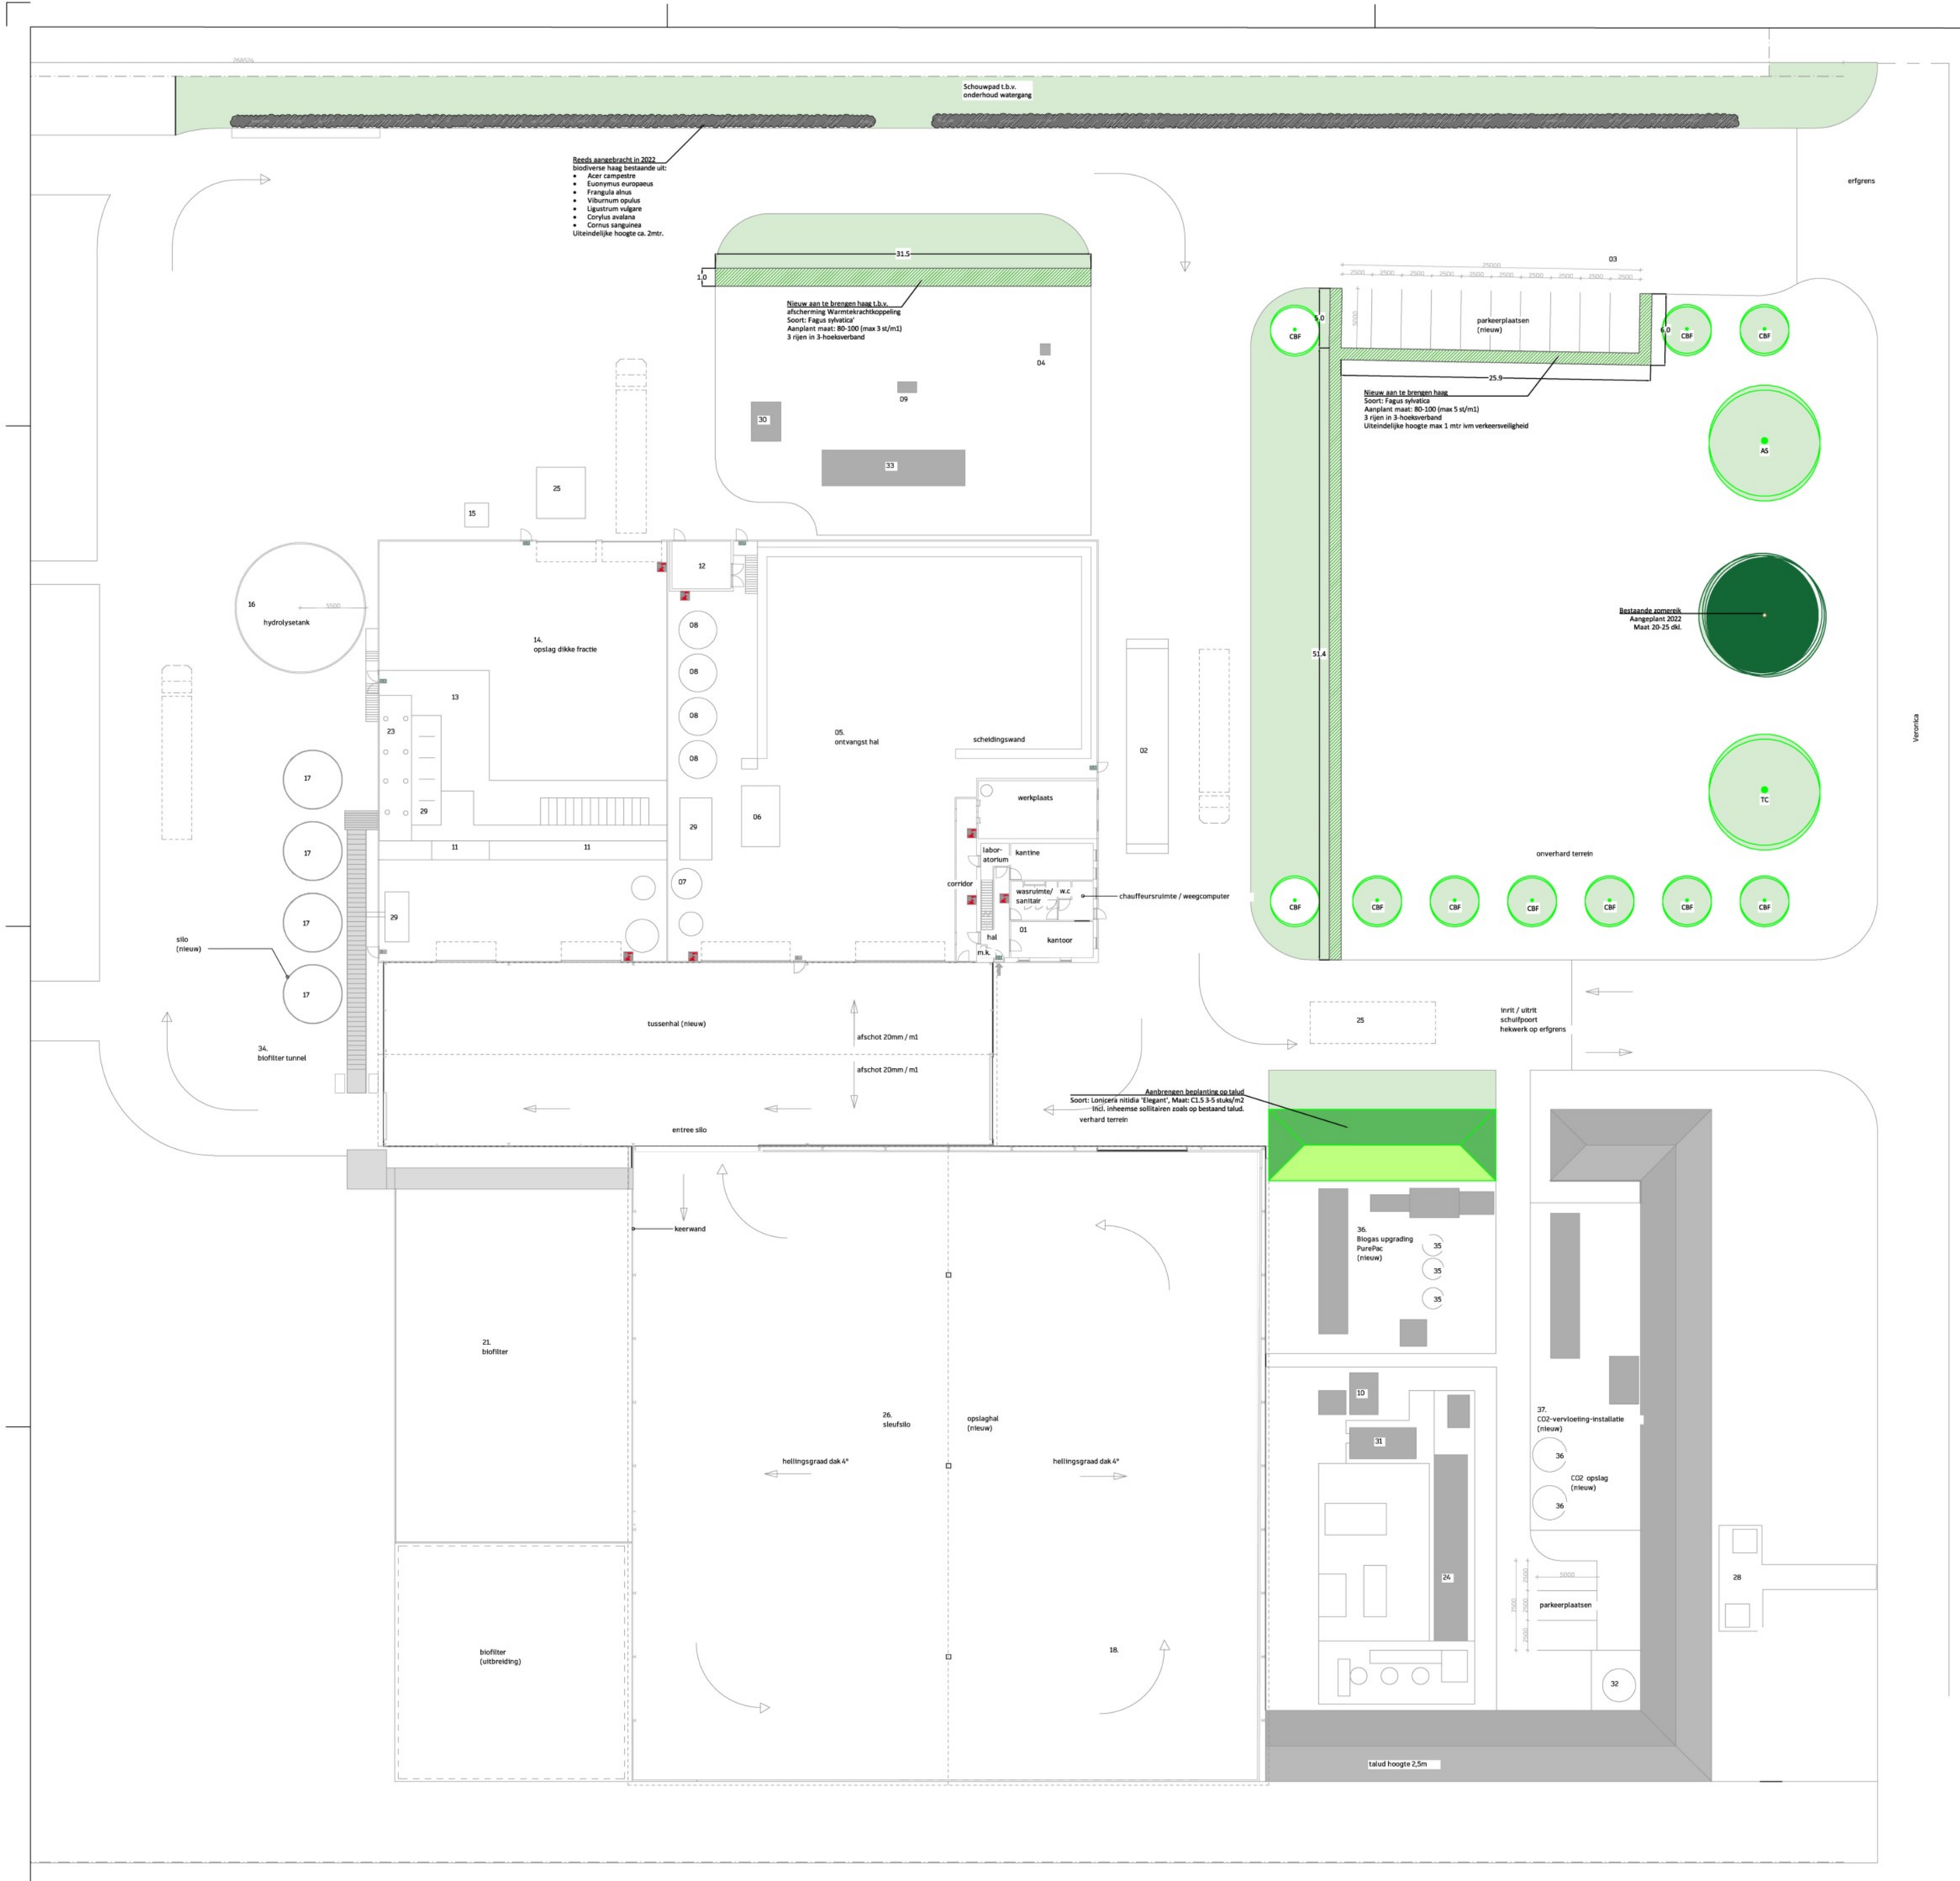

LEGENDA

Bestaande situatie

- Biodiverse haag; soorten zie tekening
- Quercus robur (zomereik) 20-25 drkl. HT
- Bestaand gras

Nieuwe situatie

- Fagus sylvatica, maat 80-100 wg.
  3 rijen 3-hoeksverband
  88.5 mtr x 5 st/m1 x 3rijen =1328 stuks
- Lonicera nitidia 'Elegant'(talud)
  maat C1.5. Aanbrengen in wildverband
  114 m2 x 3 st/m2 = 342 stuks

CBF — Carpinus betulus fastigiata
Maat 18-20 drkl. beveerd.
Aantal: 10 stuks

AS — Acer sacharinum
maat 18-20 drkl. HT
Aantal: 1 stuks

TC — Tilia cordata
maat 18-20 drkl. HT
Aantal: 1 stuks

Motivatie voor het niet plaatsen van eerder voorgestelde bomenrij:

- Niet plaatsbaar in verband met vereiste toegankelijkheid voor schonen van de waterschapssloot en bestaande verharding.
- Vergisters mogen gezien worden (geen schaamgroen). Bijdrage aan circulaire energievoorziening juist zichtbaar houden.
- Op voorterrein wat zichtbare verfraaiing met verticale lijnen (zuilhaagbeuk) passend bij bouwhoogte bestaand en nieuw.

Project: 25GG01 Inpassingsplan GroenGasGelderland

Opdrachtgever: Groen Gas Groep - Kees Kroes

Onderwerp: *concept* inpassings,- beplantingsplan

Formaat	A0				
Datum	10-2-2025				Getekend