





Detail 1
Schaal: 1:10

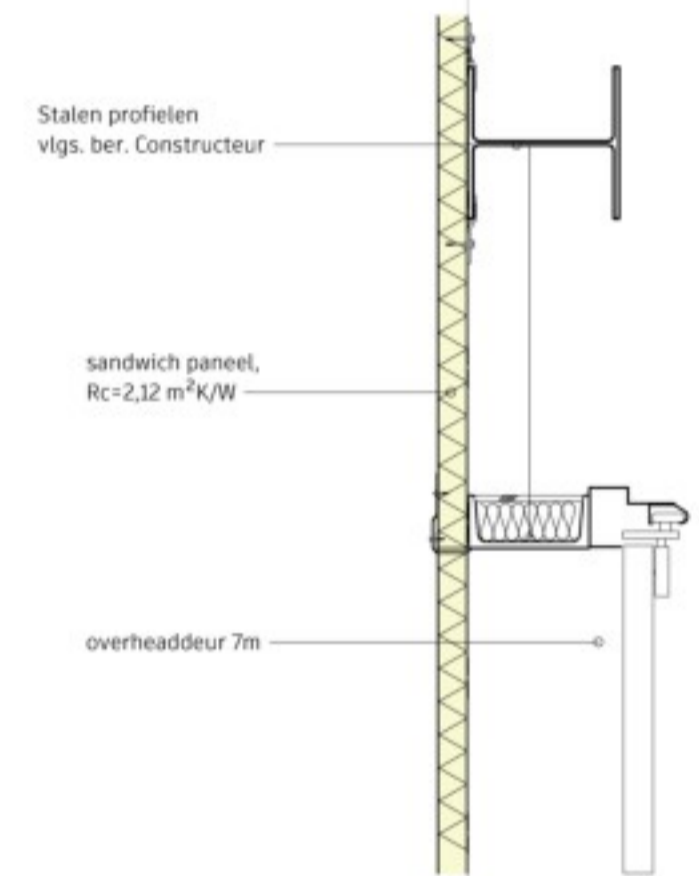


Detail 2
Schaal: 1:10

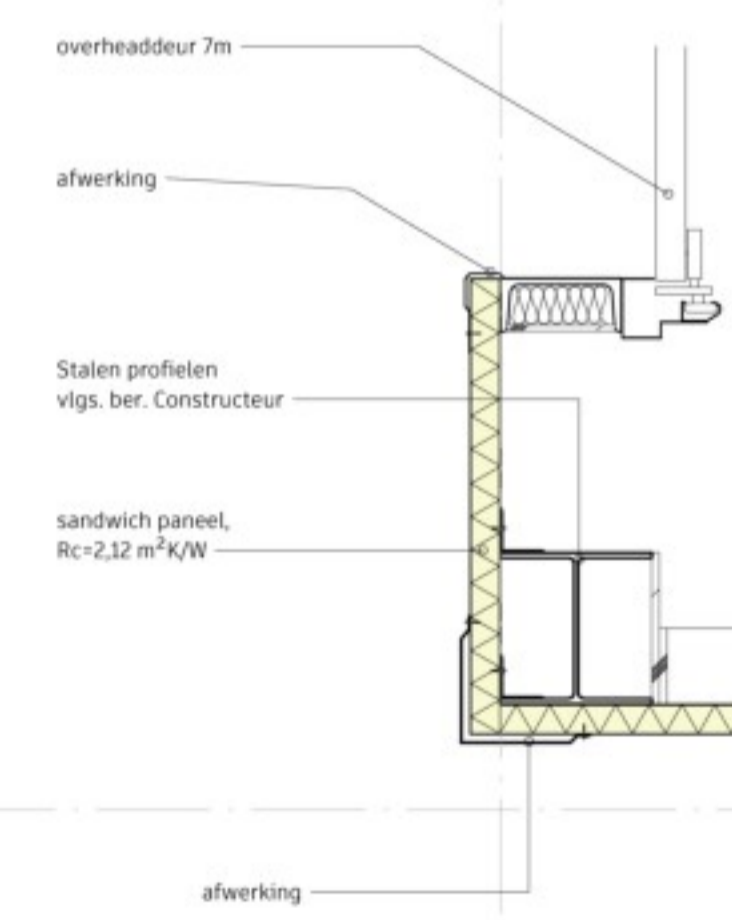

Detail 3
Schaal: 1:10

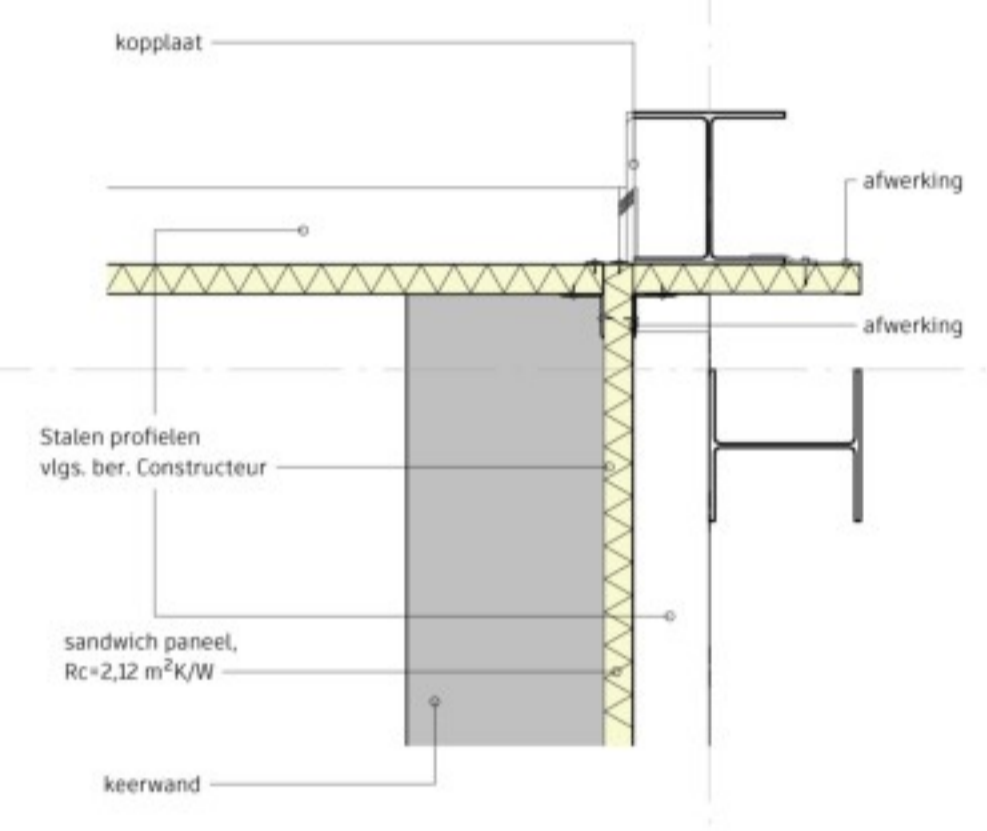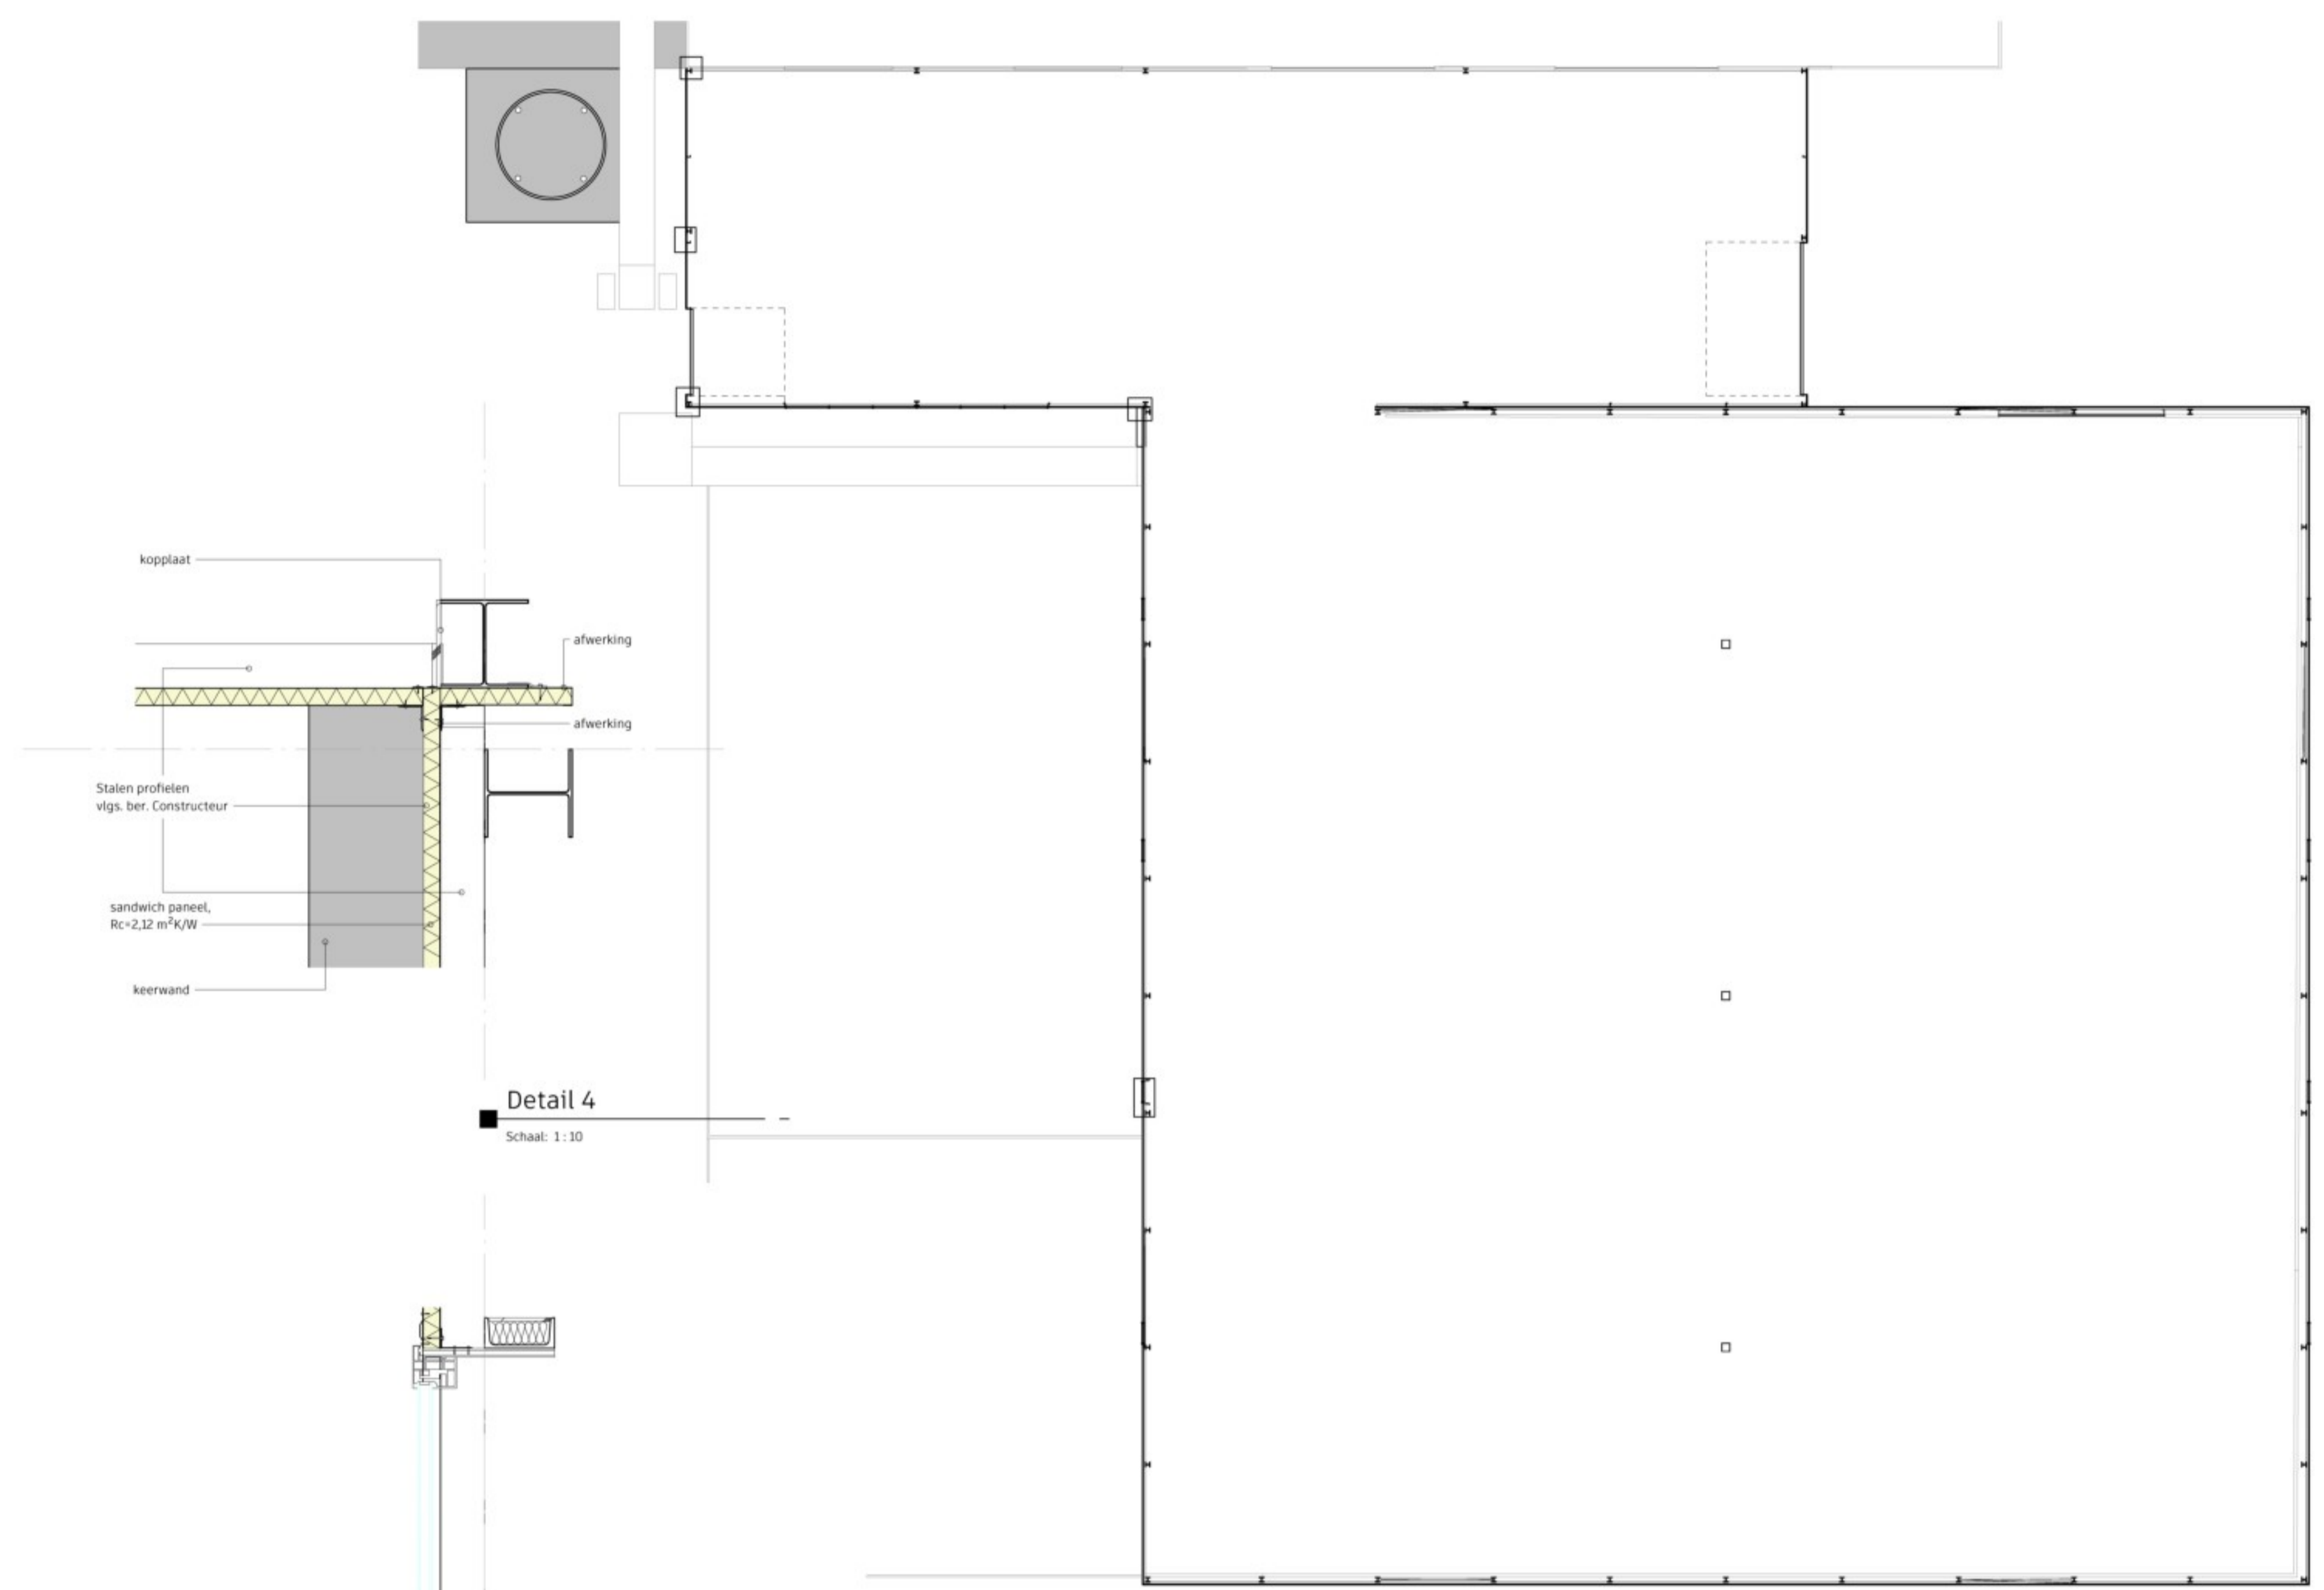

Detail 4
Schaal: 1:10

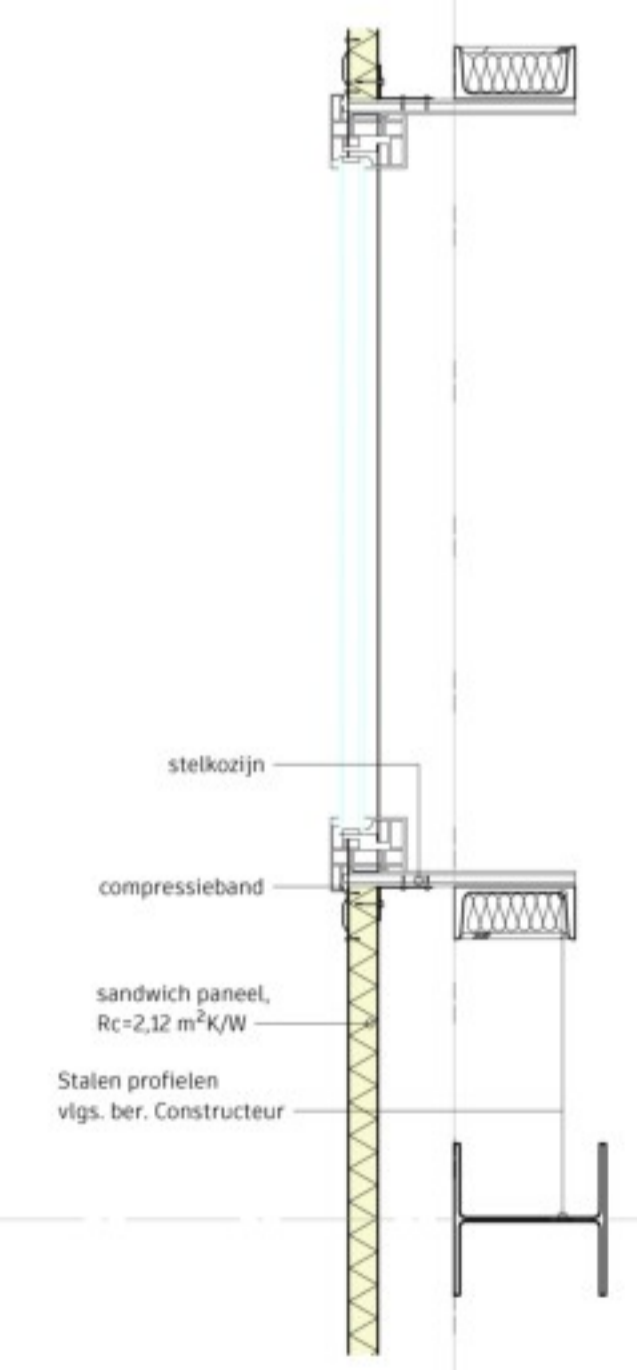

Detail 5
Schaal: 1:10

BEGANE GROND Copy 1 Copy 1
Schaal: 1:200

Nr.	Datum	Omschrijving
Opdrachtgever: Groen Gas Gelderland Veronica 2 6681 RK Bemmel 026 - 3259592 Approver		
Project: Steufsilto Groen Gas		
Onderdeel: Horizontale details		
Status: Voorlopig ontwerp		

Datum	Schaal
16/04/24	As indicated
Formaat	Gebruik
A1	Gebruik
Tekeningnummer	Werknummer
BT-11	00256