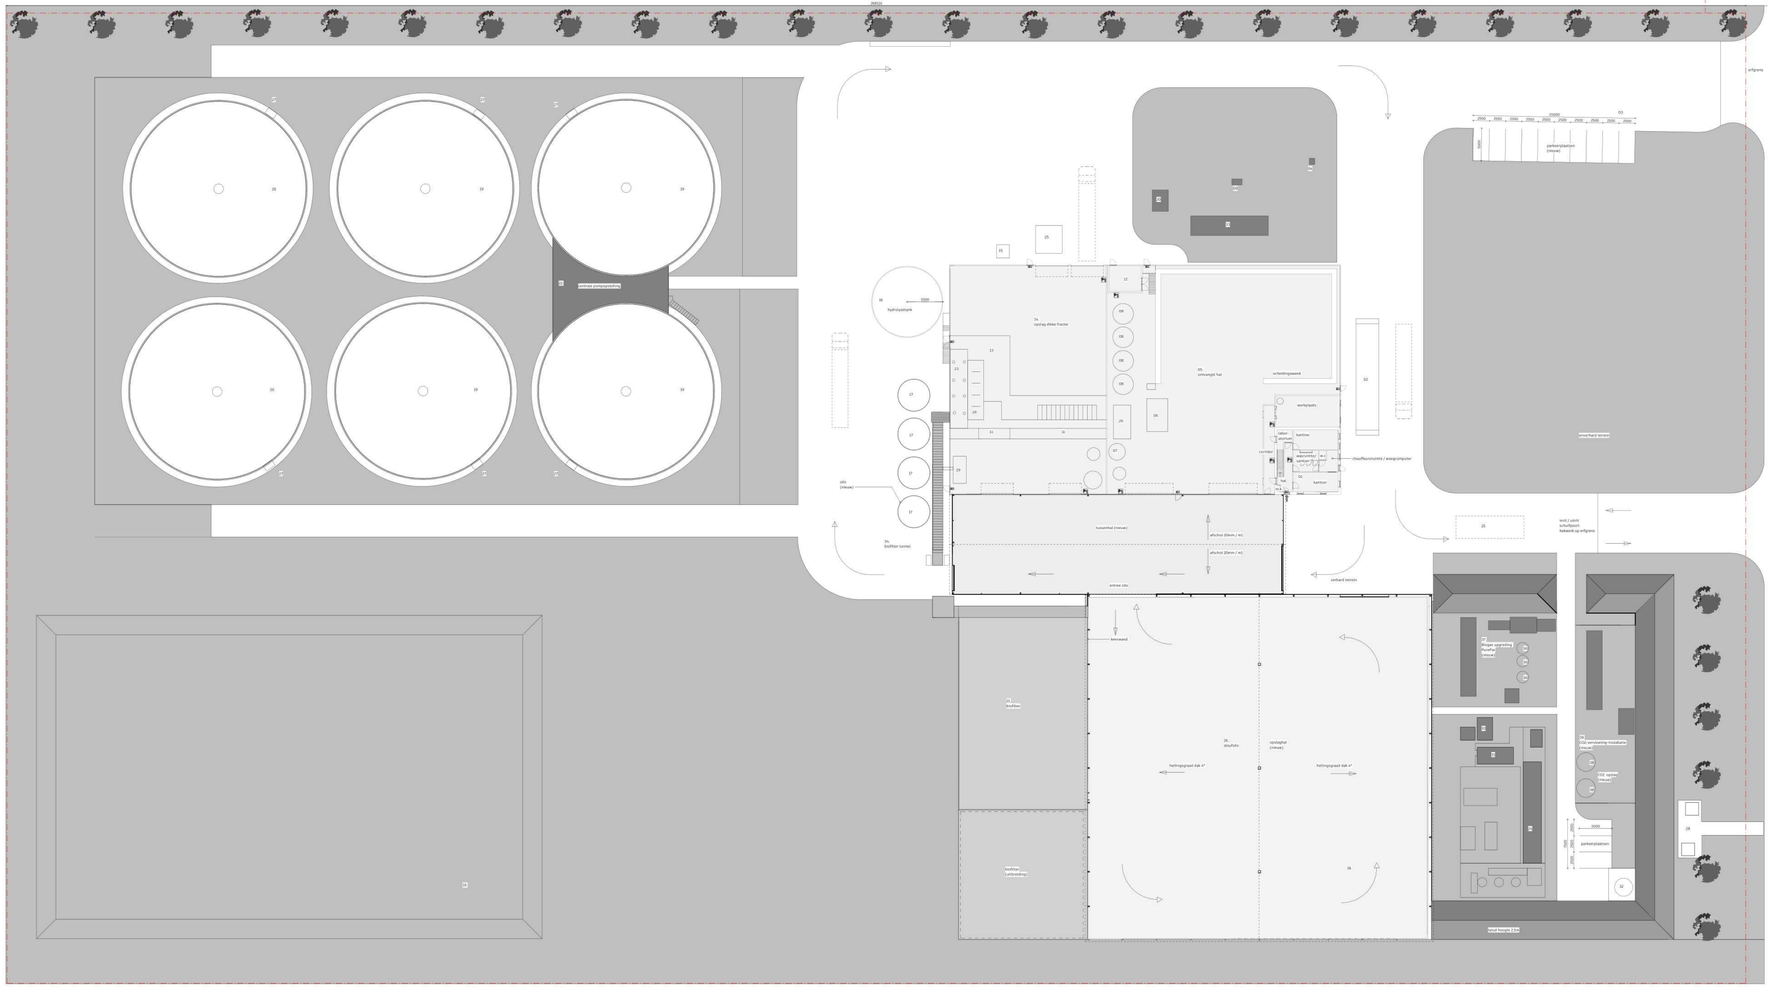
hydrolysetank
silo (nieuw)
3b. biofilter (vernieuwd)
2a. opslag dikke fractie
01. ontvangst hal
scheidingsweed
werkplaats
kantoor
(chauffeurs)ruimte / weegcomputer
verharding terrein
hoeveelheid aanlegen
hoeveelheid aanlegen
hoeveelheid aanlegen