









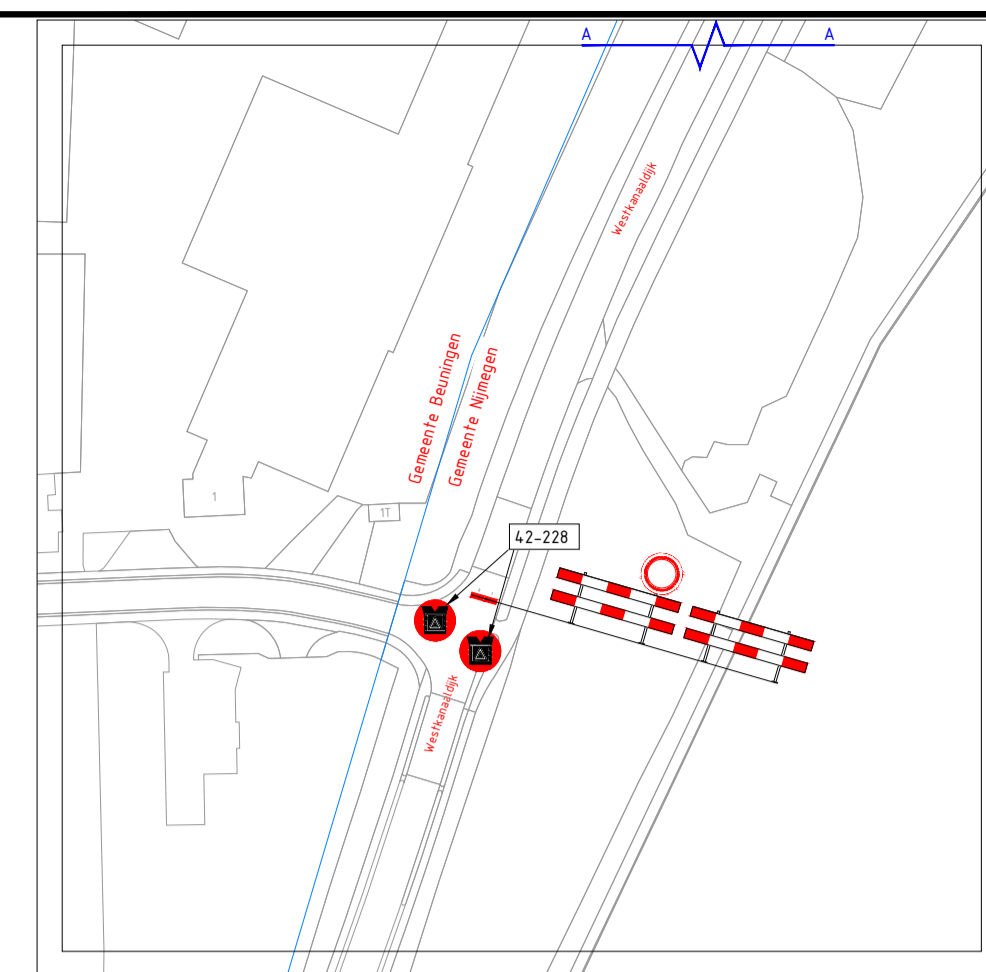
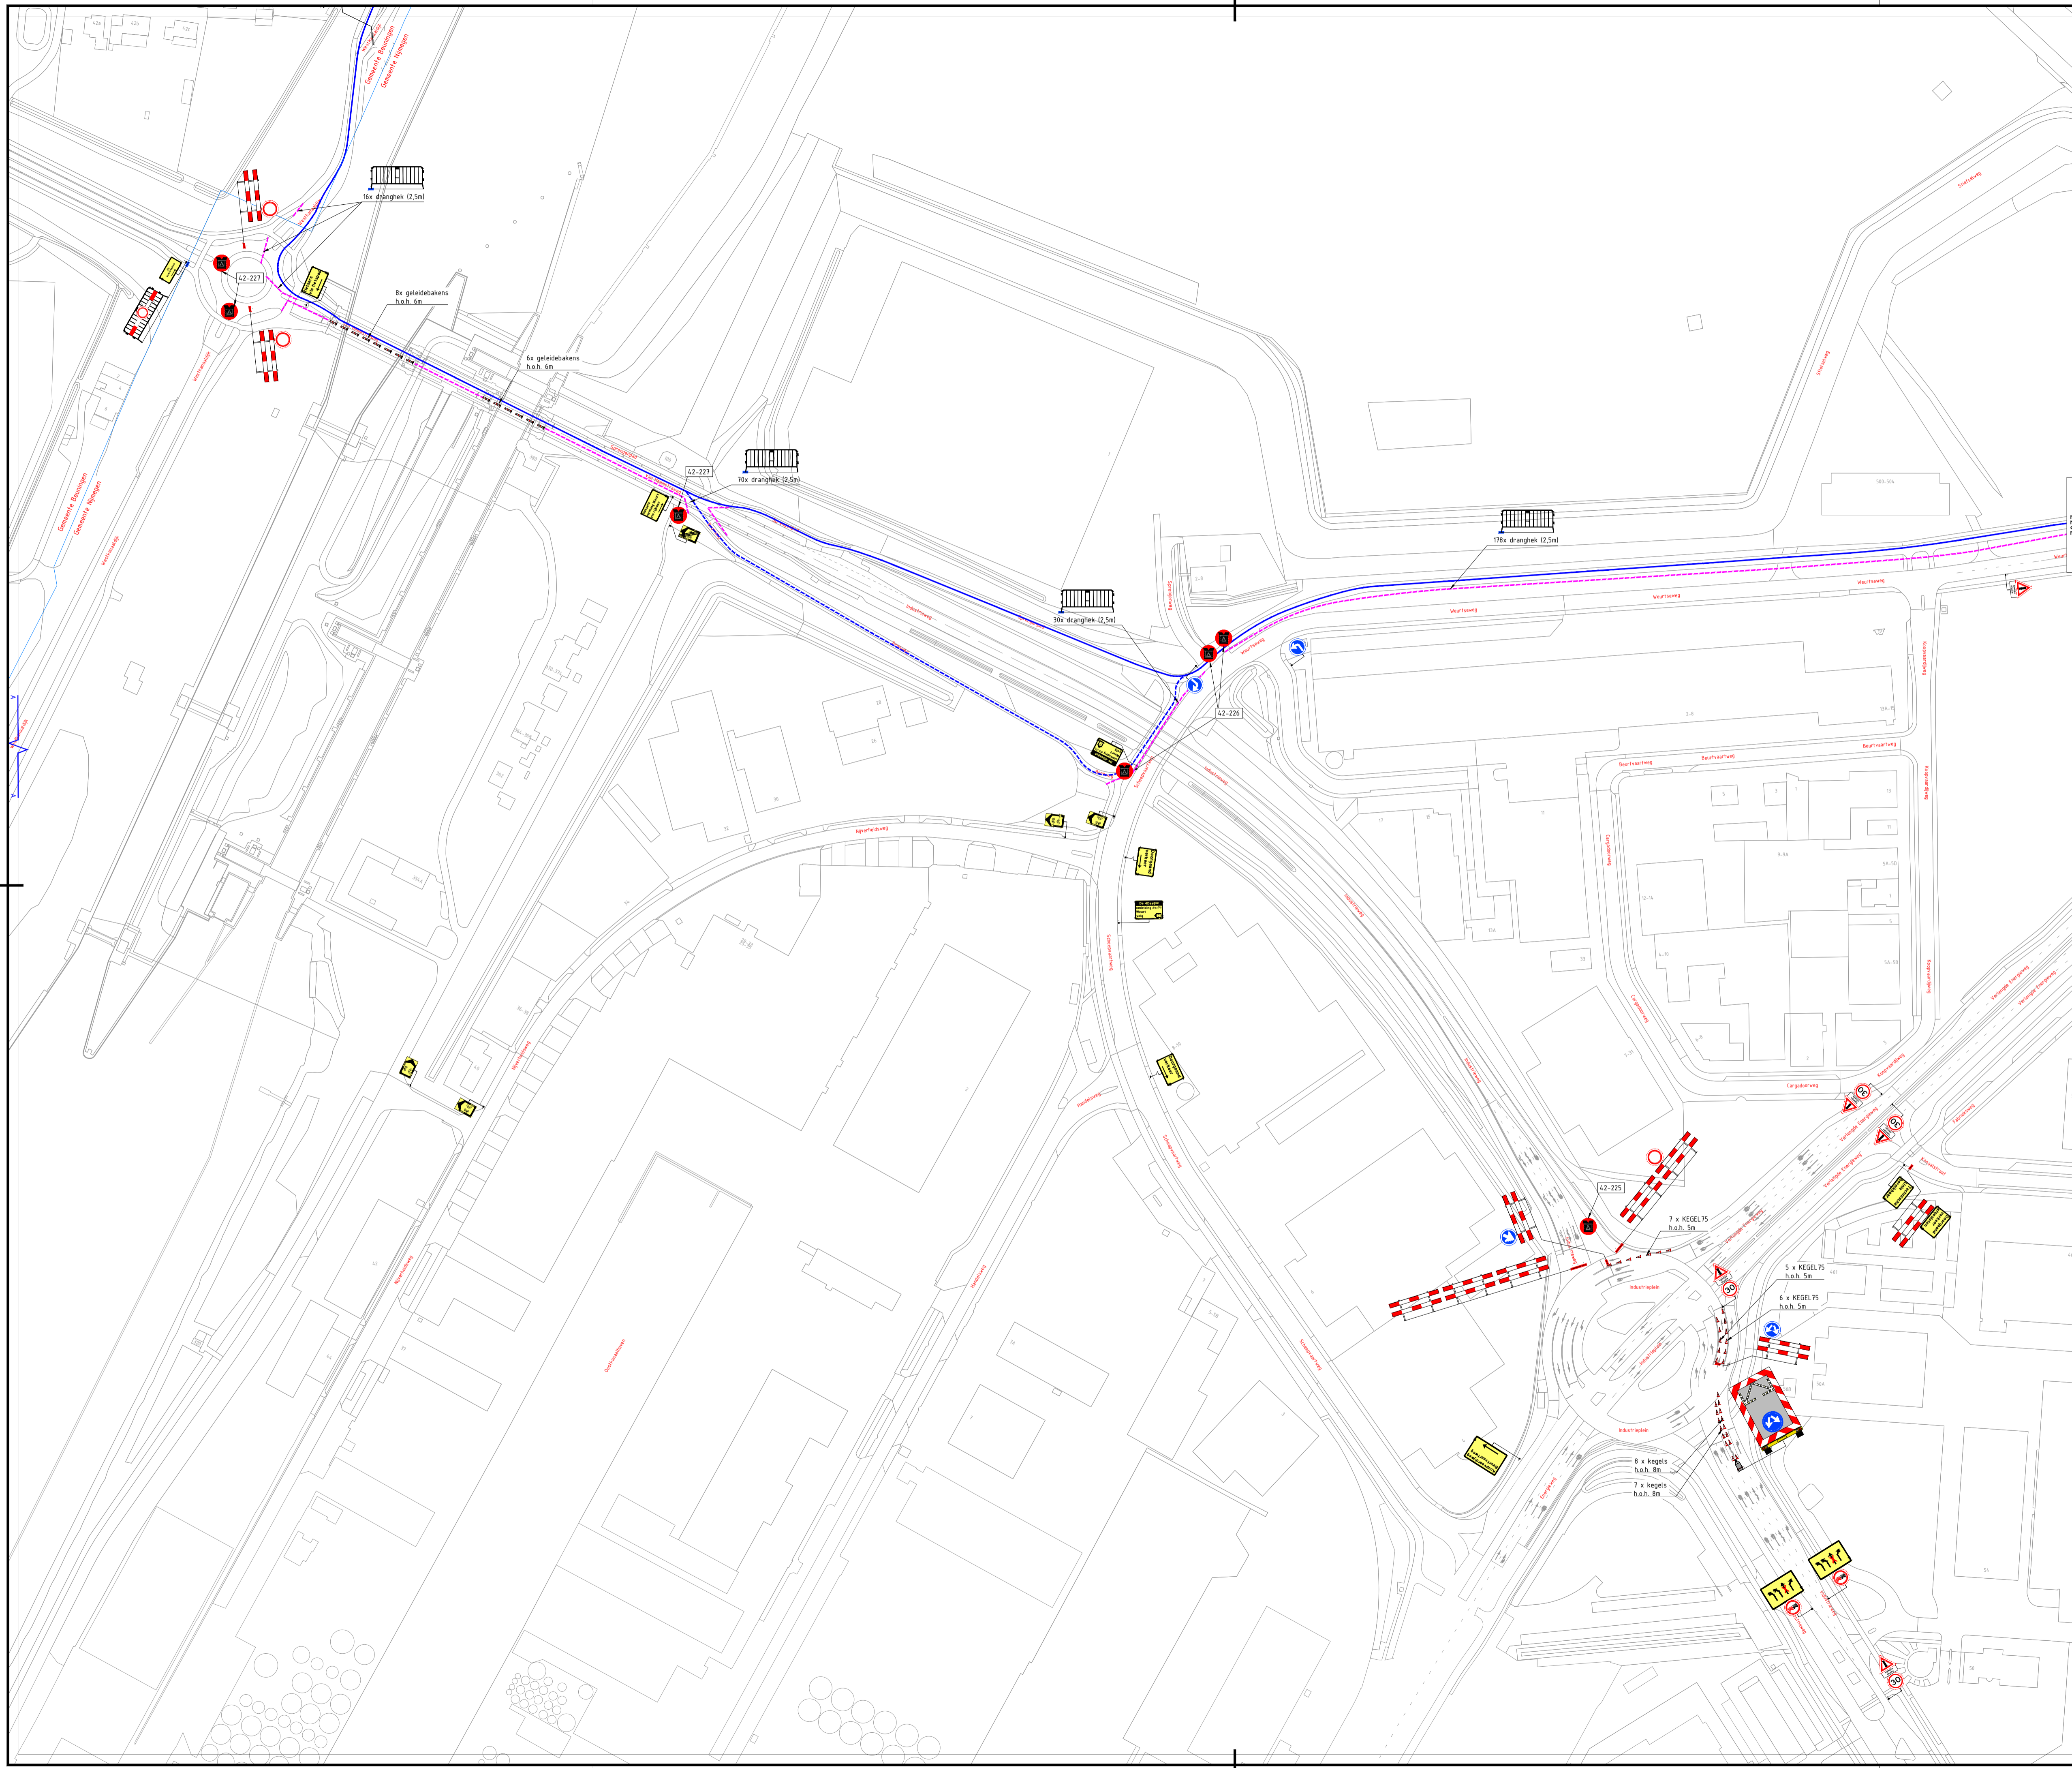
Nijmegen

-  Gemeentegrens
-  Route 30 Km
-  Route 40 Km
-  Route 40 Km Militair
-  Route 50 Km

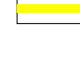-  Verkeersgebaar
-  Evenementengebaar
-  Hekwach



Werk 2024	Aan de hand	Bevallen de Bank	© 2024
Versie	Datum	Gebeente	Vrijgegeven
Project: De 4Daagse Dag 2		REGIOVERSTROMING BIST Marnet 2	
Onderdeel: Gemeente Nijmegen			
Basis nr.	Schaal	1:10000	Formaat: A0
Documenttype: Beoordelingen	Blad:	1 van 1	Tekening nr. 25.27.0009-2200
			

H:\Verkeersplanning\Nijmegen\BIST\Projecten\2024\21-0001 - 25.27.0009-2200-2201-2202-2203-2204-2205-2206-2207-2208-2209-2210-2211-2212





- Gemeentegrens
- Route 30 Km
- Route 40 Km
- Route 40 Km Militair
- Route 50 Km
- Verkeersregelaar
- Evenementenregelaar
- Hekwacht

8	09-06-2025	Arien van Keulen	Dennis van de Beek	CONCEPT	
Versie:		Datum:		Getekend:	
Project:		De 4Daagse		Dag 2	
Onderdeel:		Gemeente Nijmegen			
Boss nr.:	#	Schaal:	1:1500	Formaat:	A1
Documenttype:	Bebodingsplan	Blad:	1 van 1	Tekening nr.:	25.27.0009-2201
Aanvullende gegevens:		<ul style="list-style-type: none"> - Conflicterende bebording afschakelen/afwijzen - De locatie van de bebording is indicatief, exacte locatie wordt in het werk bepaald - Afzettingen en ontzettingen conform regeling CROW 964b 			

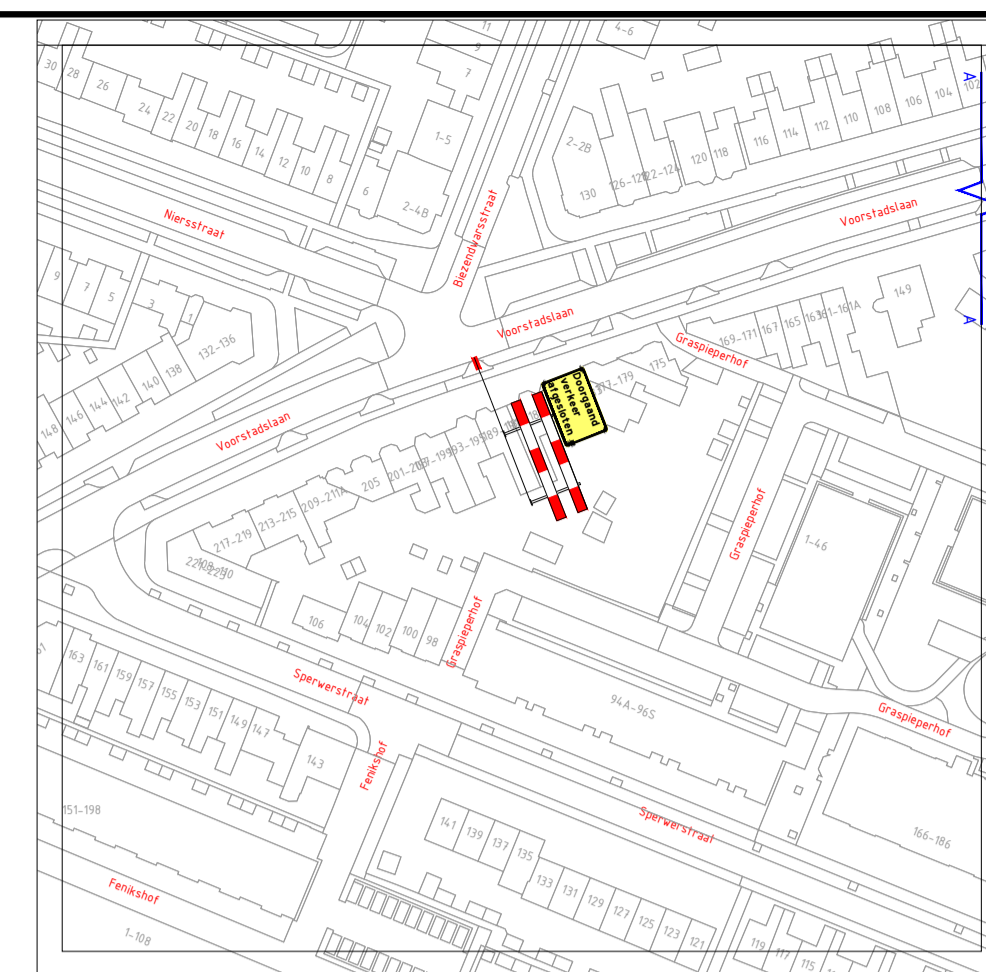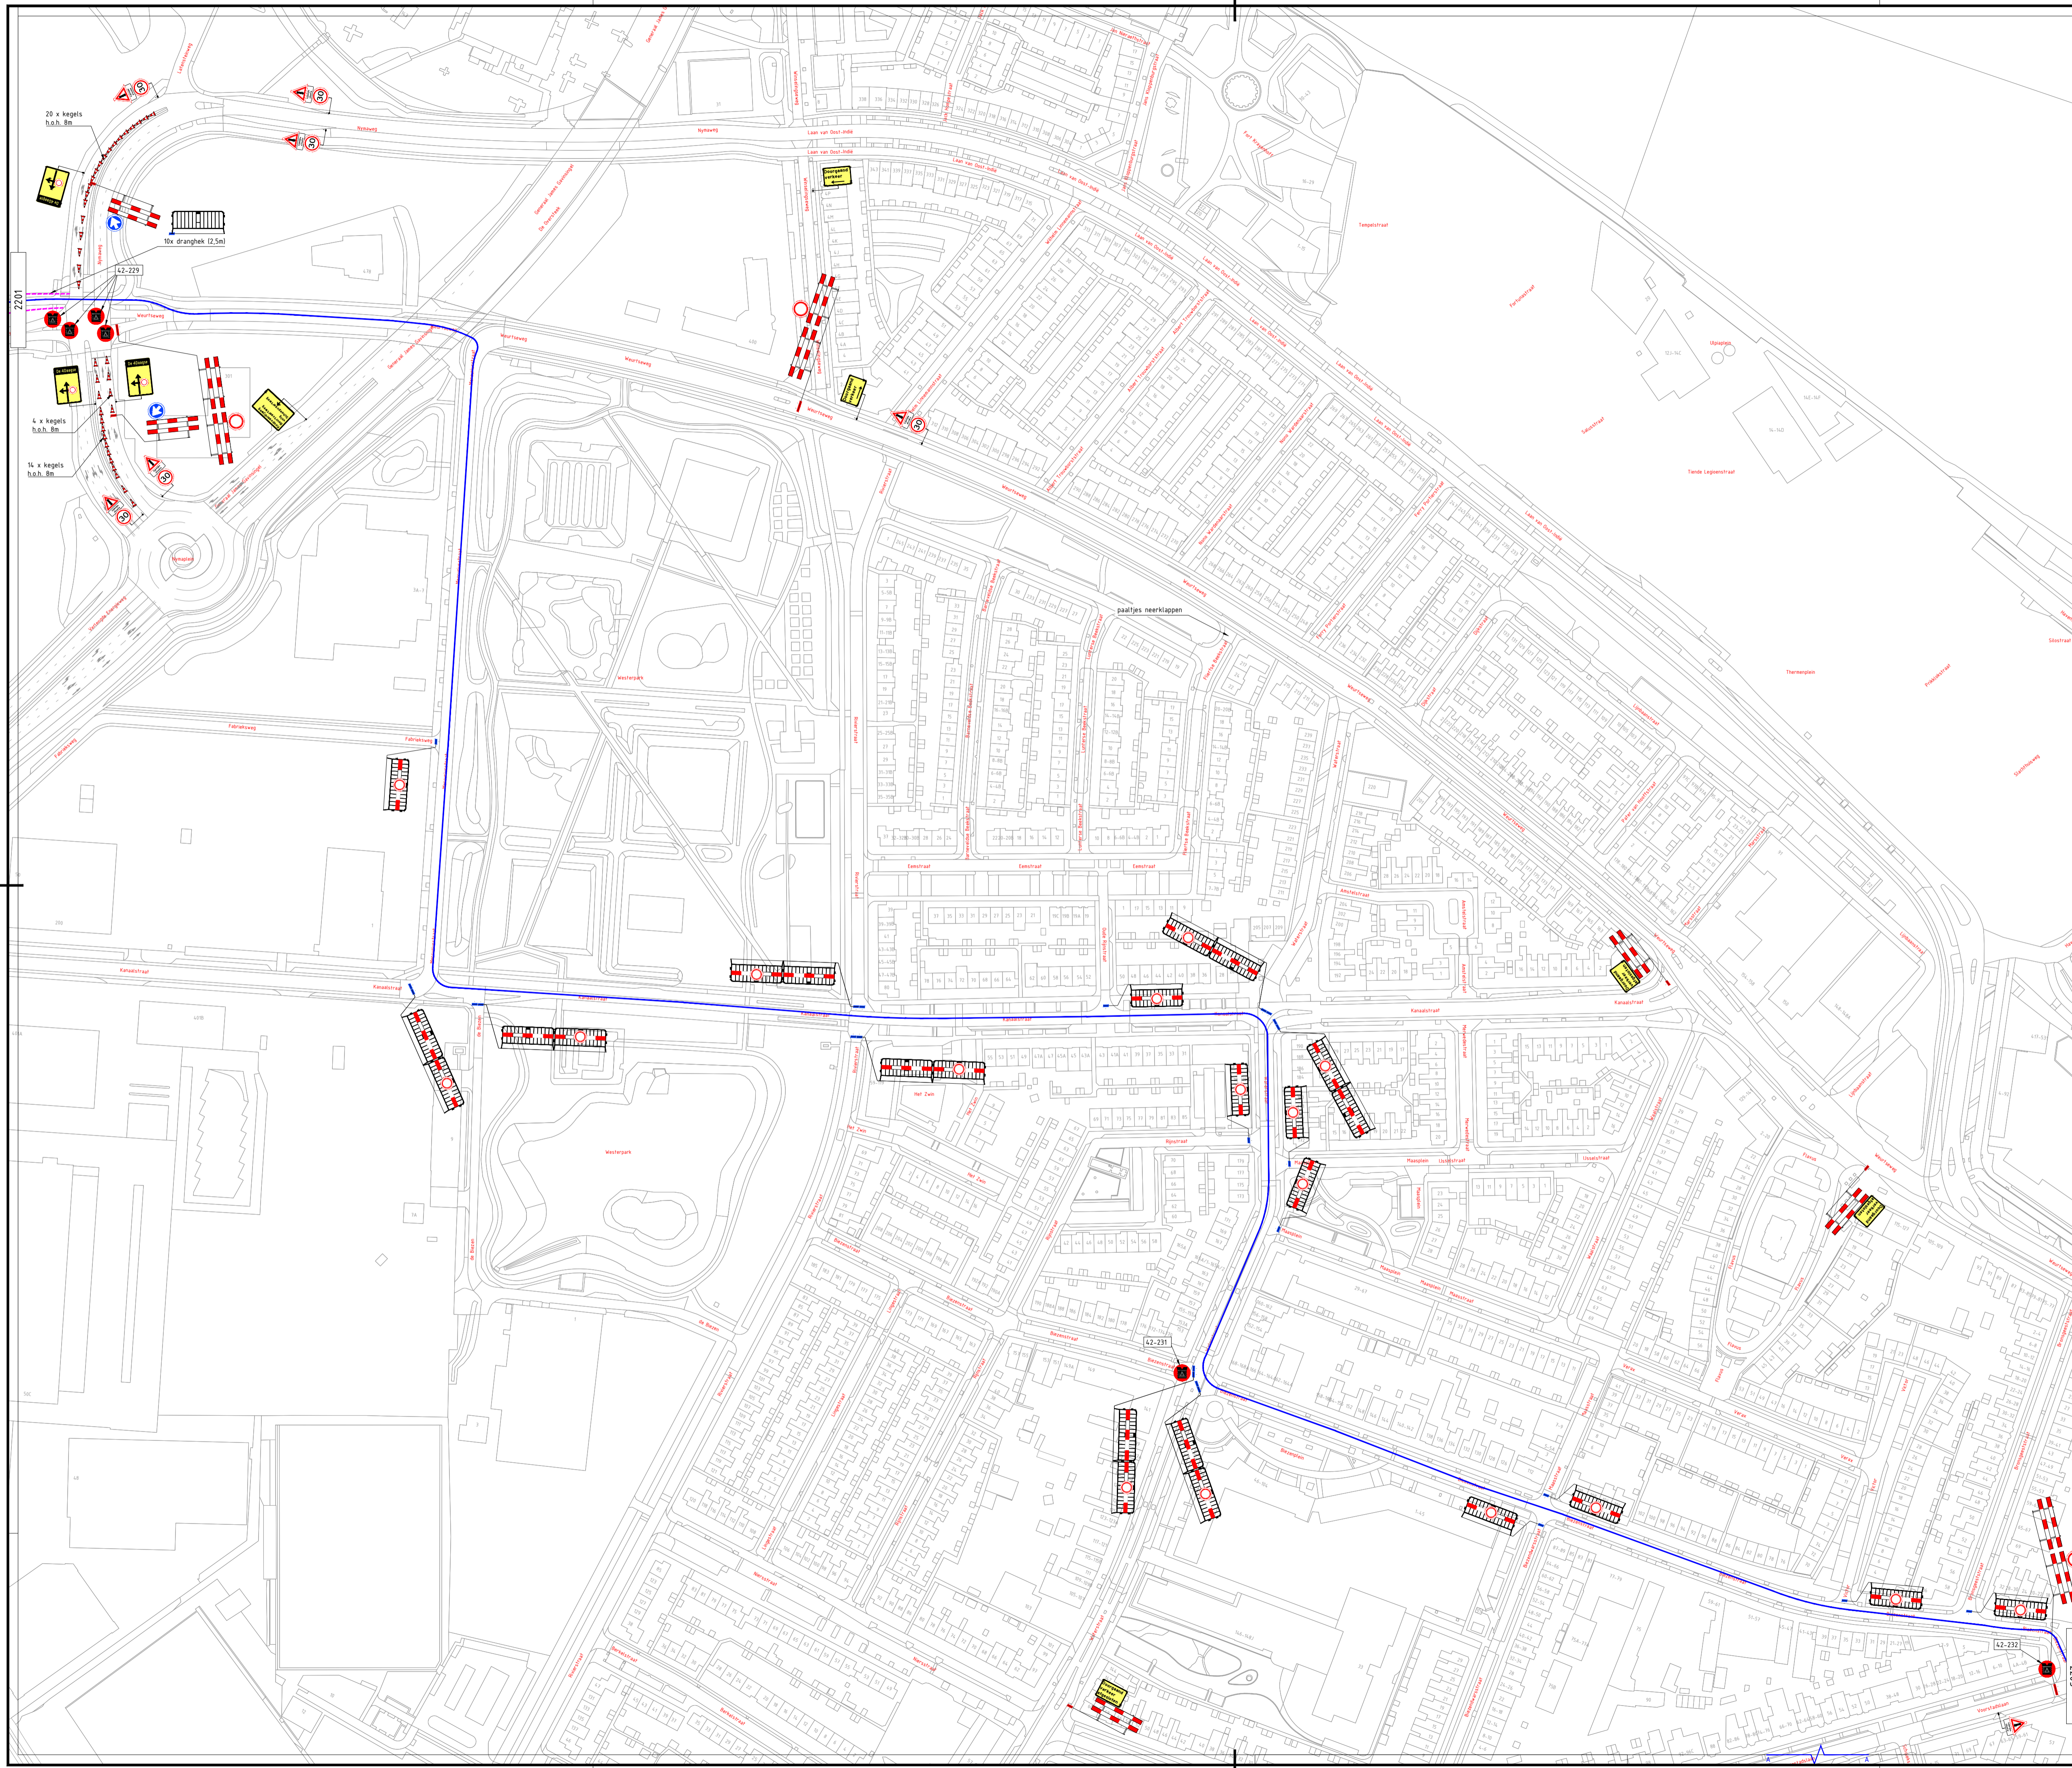

- Gemeentegrens
- Route 30 Km
- Route 40 Km
- Route 40 Km Militair
- Route 50 Km
- Verkeersregelaar
- Evenementenregelaar
- Hekwacht

8	06-06-2025	Aren van Keulen	Dennis van de Boek	CONCEPT					
Versie:		Datum:		Getekend:		Vrijgegeven:		Omschrijving / Status:	
DECIJESING									
Project: De 4Daagse Dag 2									
Onderdeel: Gemeente Nijmegen									
Boss nr.:		#		Schaal:		1:1500		Formaat: A1	
Documenttype:		Bebodingsplan		Blad:		1 van 1		Tekening nr. 25.27.0009-2202	
<small> Aanvullende gegevens: - Conflicterende bebording afschakelen/afzetten - De locatie van de bebording is indicatief, exacte locatie wordt in het werk bepaald - Afzettingen en ontzettingen conform regeling CROW 99a/b </small>									

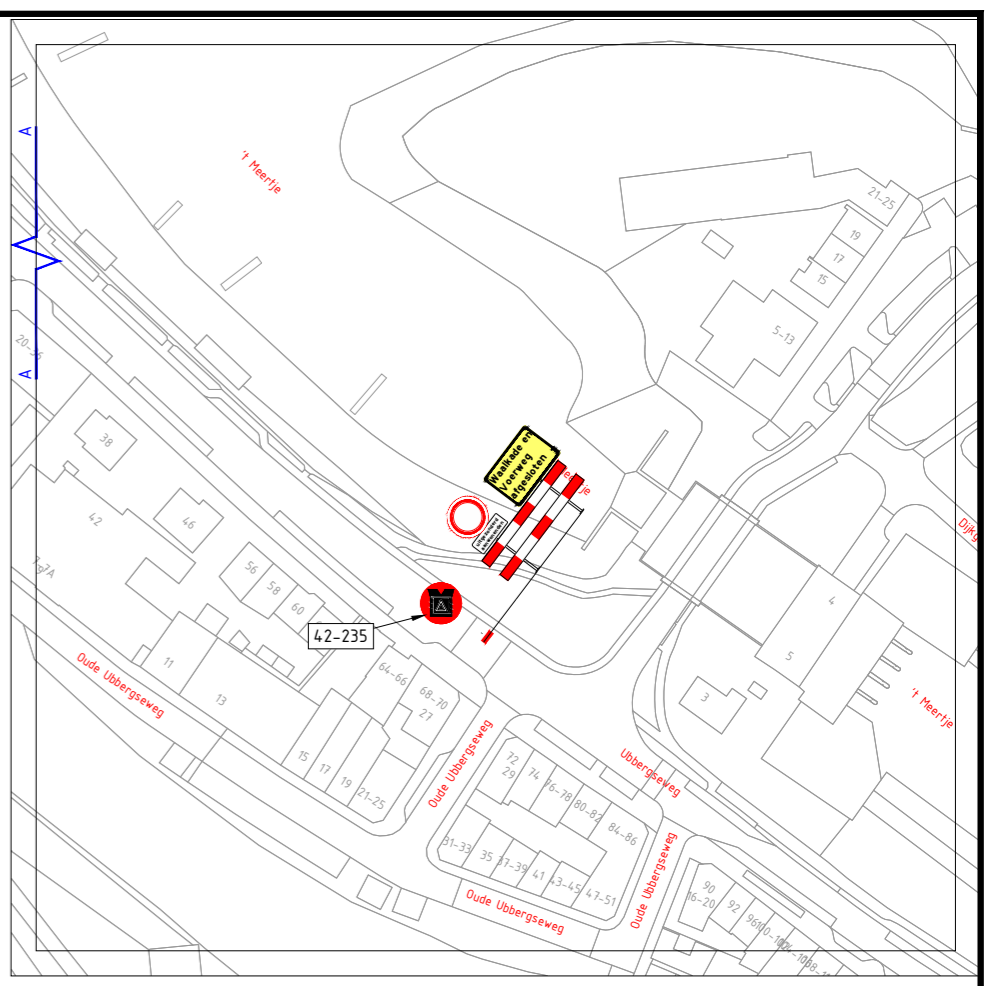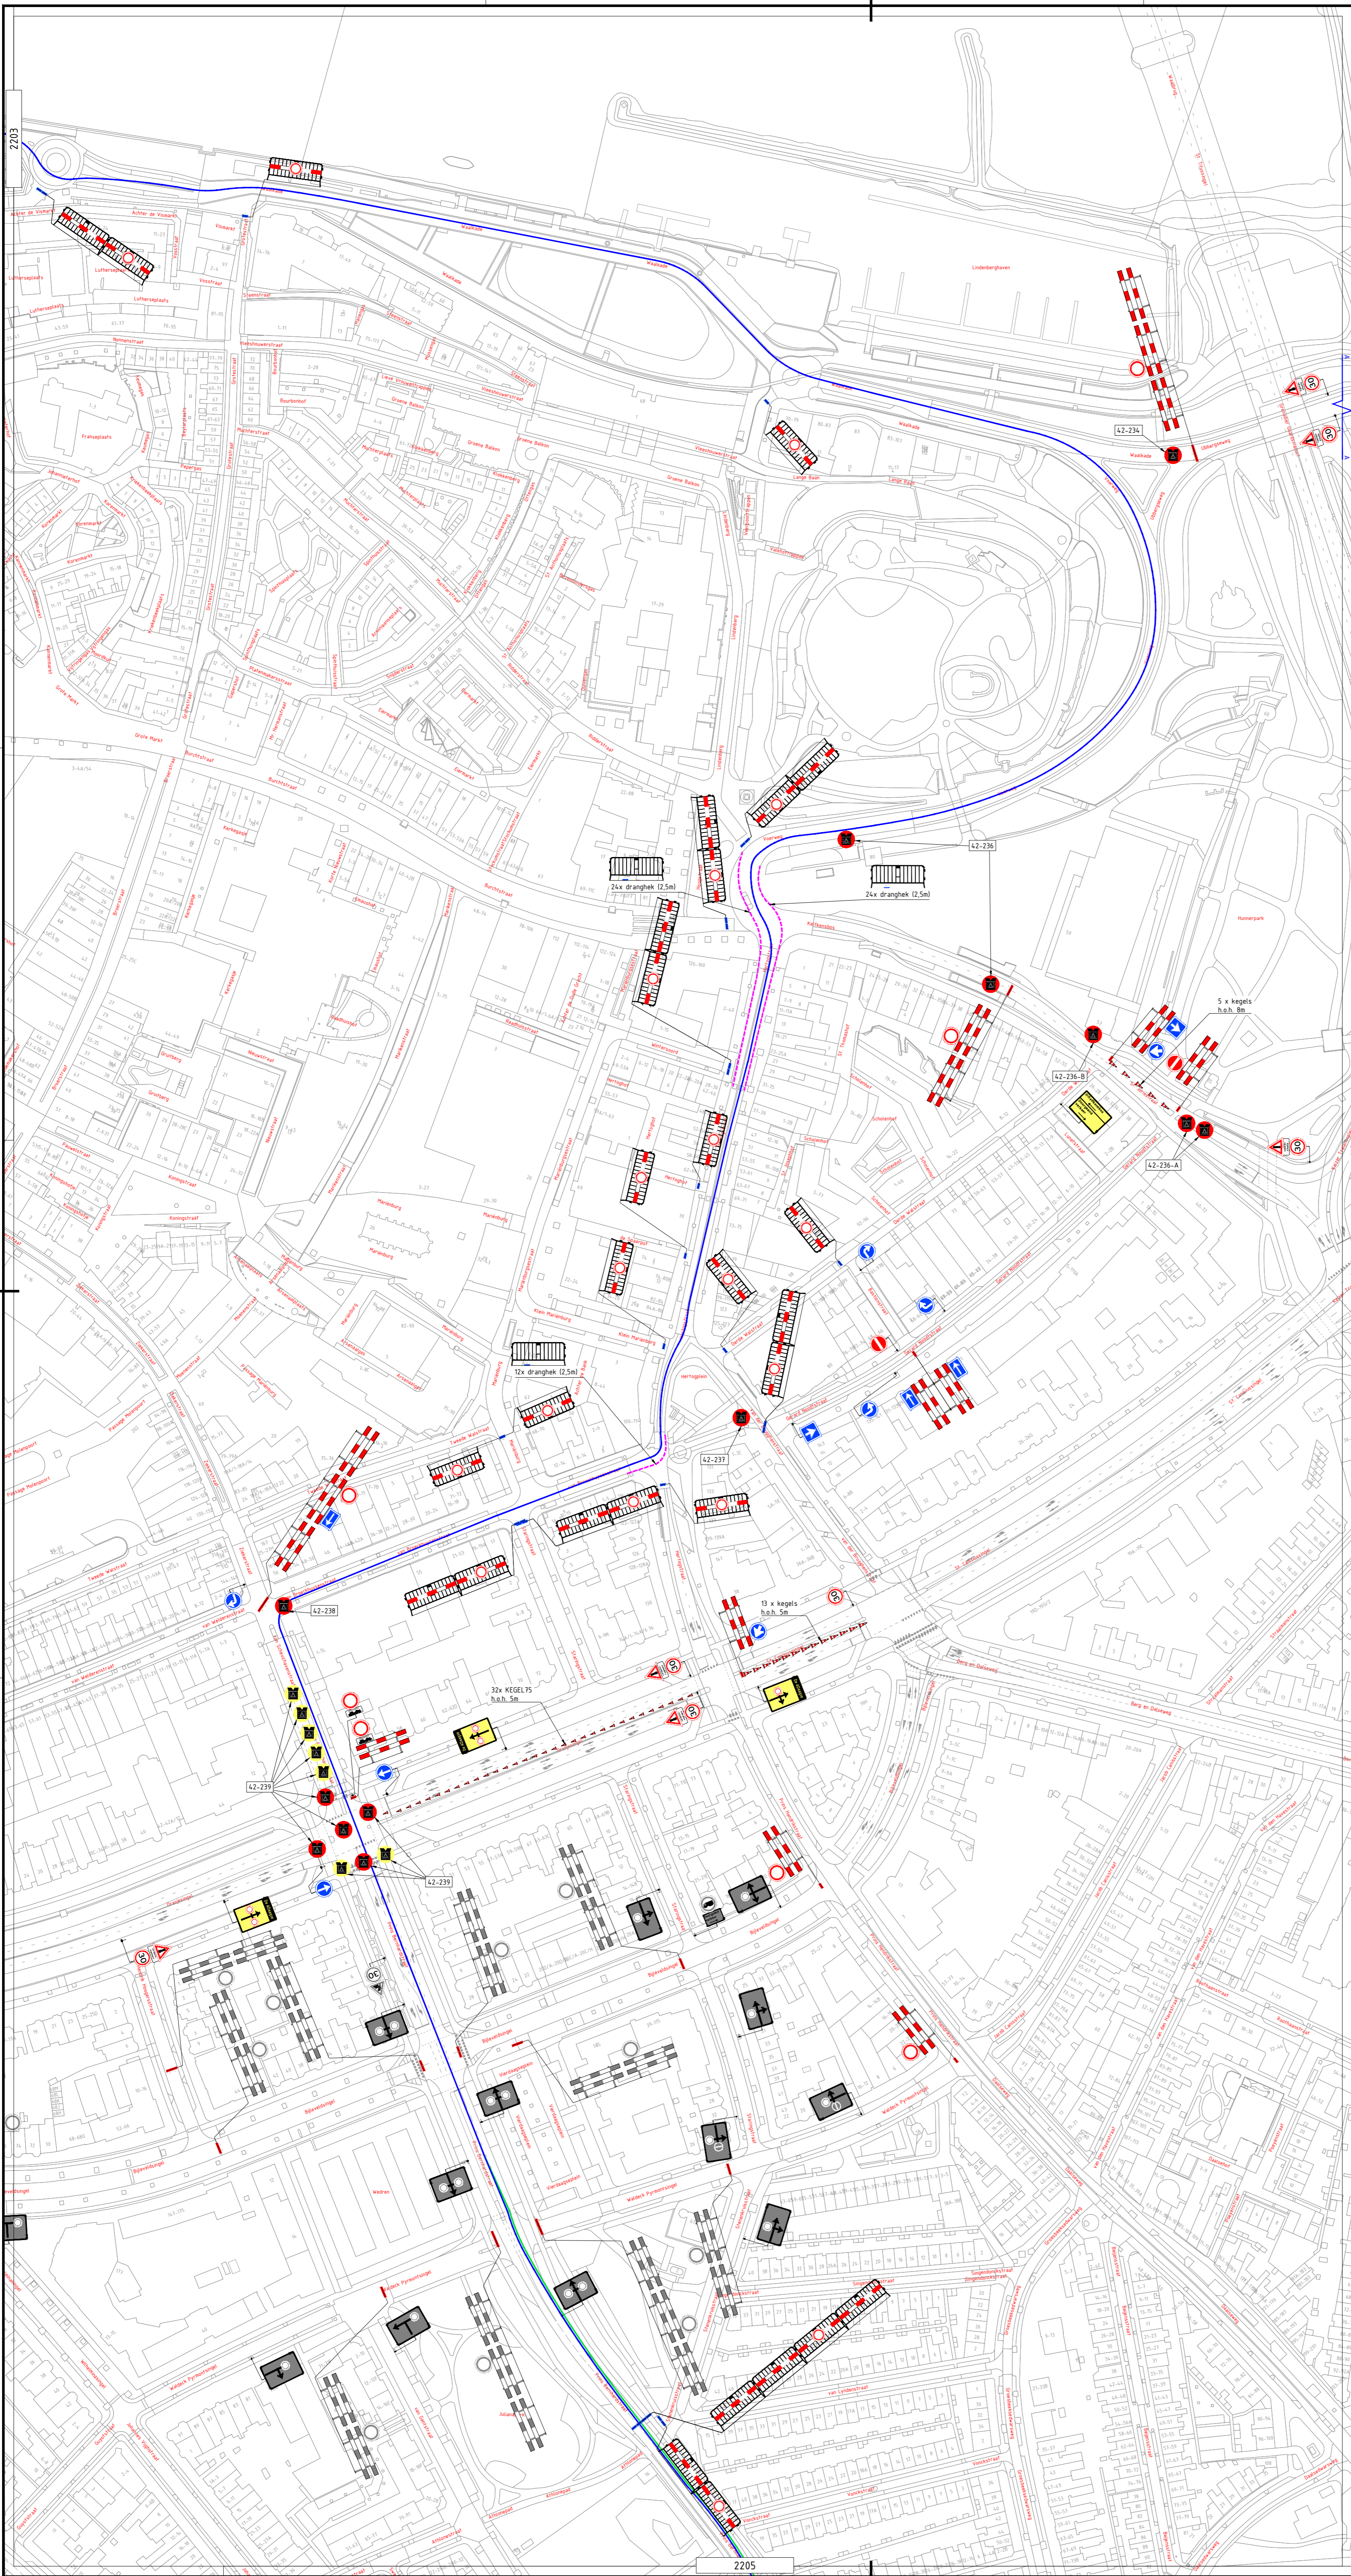


- Gemeentegrens
- Route 30 Km
- Route 40 Km
- Route 40 Km Militair
- Route 50 Km
- Verkeersregelaar
- Evenementenregelaar
- Hekwacht

8	09-06-2026	Anon van Keulen	Dennis van de Beek	CONCEPT
Versie:		Datum:		Getekend:
		Vrijgegeven:		Omschrijving / Status:

Project: De 4Daagse Dag 2
 Onderdeel: Gemeente Nijmegen

Boss nr.:	#	Schaal:	Formaat:
BR4970	Bebodingsplan	1:1500	A1
Documenttype:		Blad:	Tekening nr.:
		1 van 1	25.27.0009-2204

Aanvullende gegevens:
 - Conflicterende bebording afplakken/afrekenen
 - De locatie van de bebording is indicatief, exacte locatie wordt in het werk bepaald
 - Afzetten en ontzetten conform regeling CROW 96a2

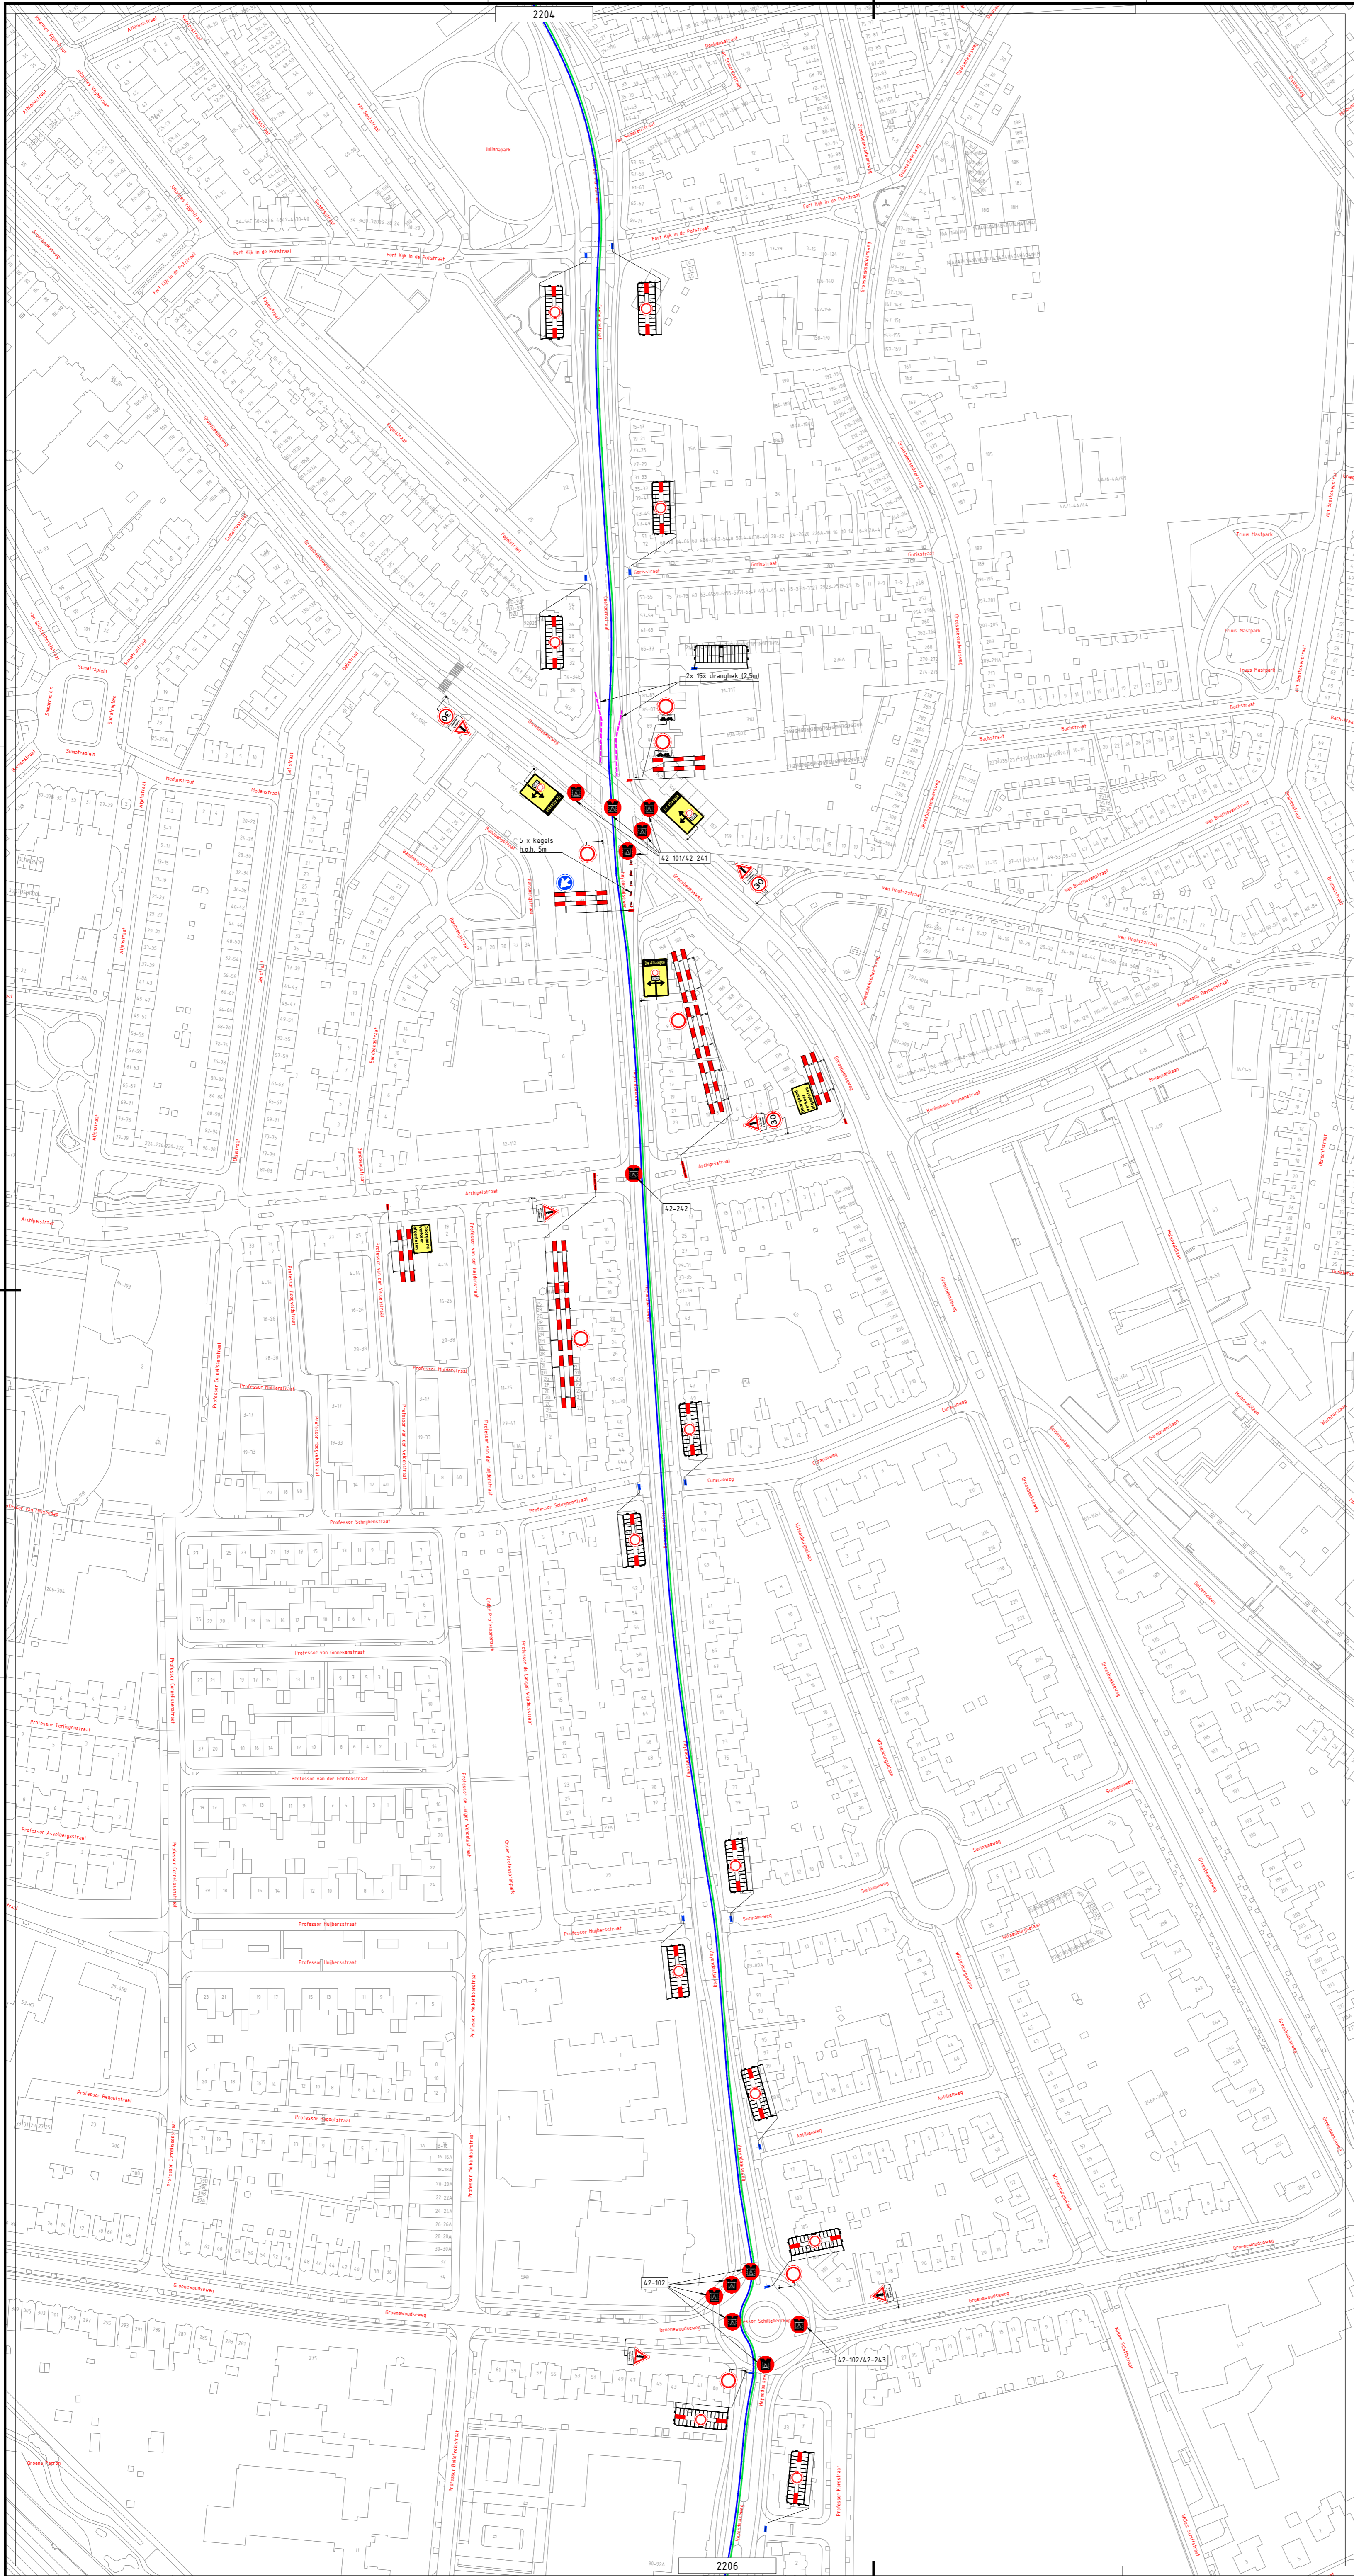


- Gemeentegrens
- Route 30 Km
- Route 40 Km
- Route 40 Km Militair
- Route 50 Km
- Verkeersregelaar
- Evenementenregelaar
- Hekwacht

8	09-06-2026	Anon van Keulen	Dennis van de Beek	CONCEPT
	Versie: Datum: Getekend:	Vrijgegeven:	Omschrijving / Status:	

Project: De 4Daagse Dag 2
 Onderdeel: Gemeente Nijmegen

Boss nr.:	#	Schaal:	1:1500	Formaat: A1
Documenttype:	Bebedingsplan	Blad:	1 van 1	Tekening nr. 25.27.0009-2205

Aanvullende gegevens:
 - Conflicterende bebouwing aftekenen/afkruisen
 - De locatie van de bebouwing is indicatief, exacte locatie wordt in het werk bepaald
 - Afzetten en ontzetten conform regeling CROW 96a's

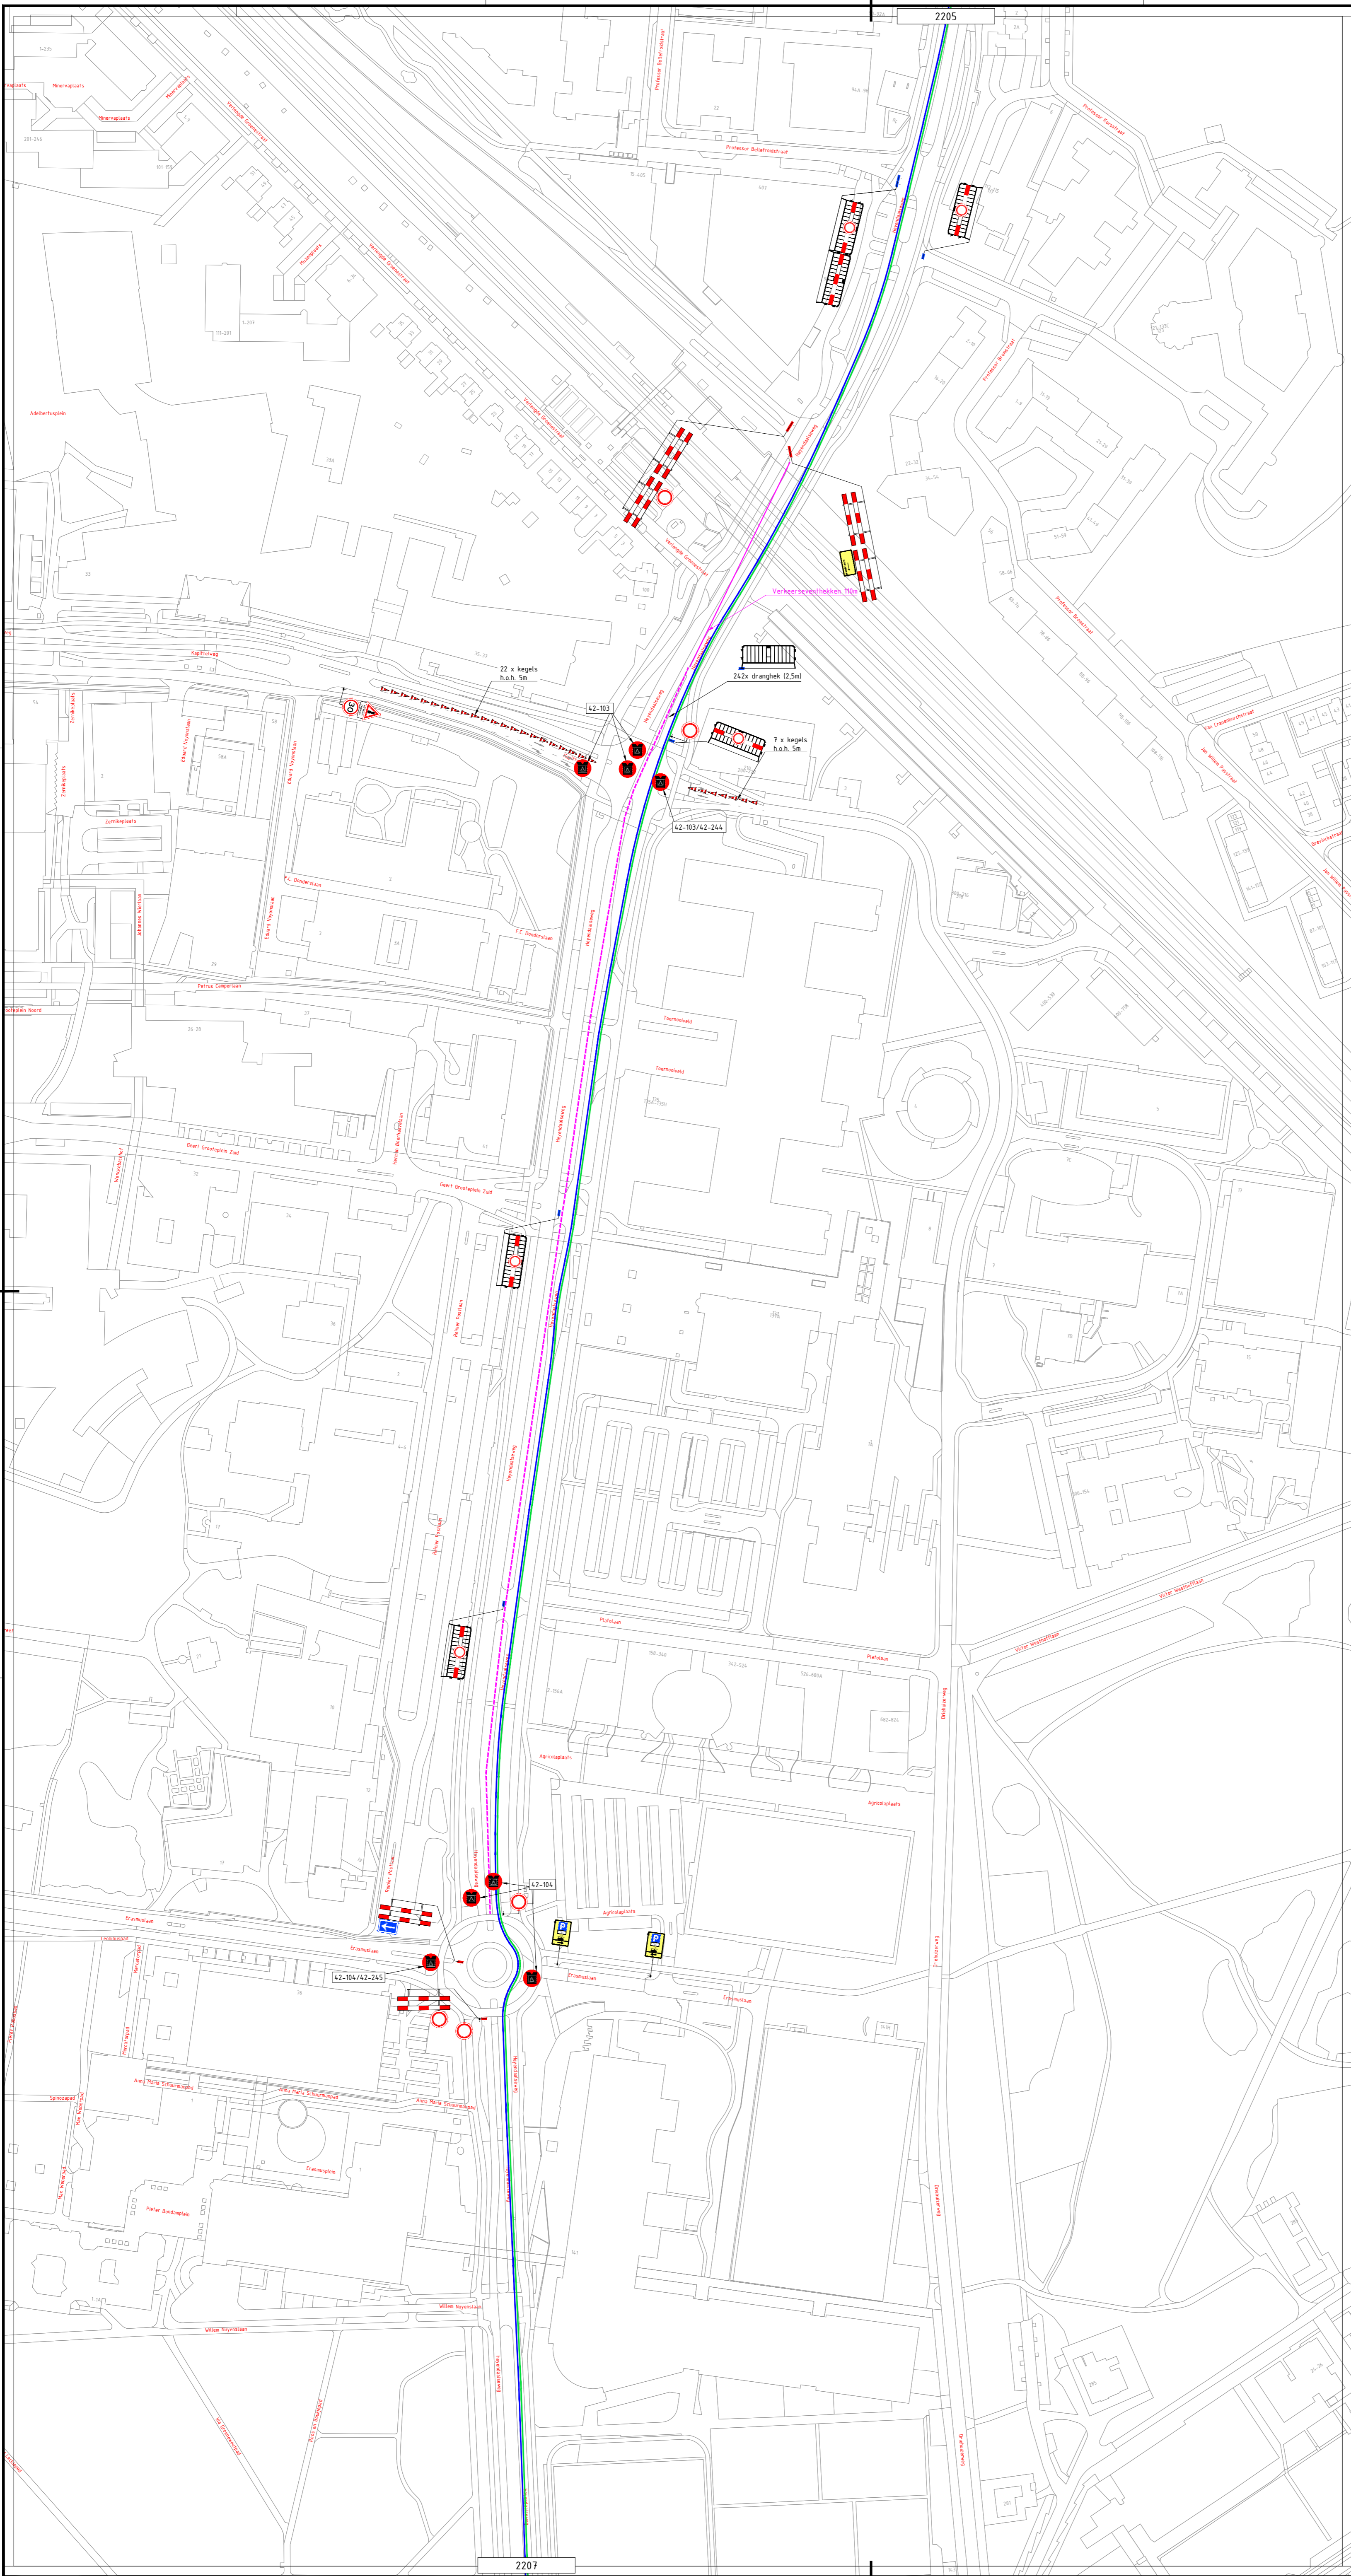


- Gemeentegrens
- Route 30 Km
- Route 40 Km
- Route 40 Km Militair
- Route 50 Km
- Verkeersregelaar
- Evenementenregelaar
- Hekwacht

8	09-06-2026	Anon van Keulen	Dennis van de Beek
Versie:		Datum:	
Getekend:		Vrijgegeven:	
		Omschrijving / Status:	

Project: De 4Daagse Dag 2
 Onderdeel: Gemeente Nijmegen


Boss nr.:	#	Schaal:	Formaat:
BR51975	Bebodingsplan	1:1500	A1
Blad:		Tekening nr.:	
1 van 1		25.27.0009-2206	

Aanzuikende gegevens:
 - Conflicterende bebording afplakken/afruisen
 - De locatie van de bebording is indicatief, exacte locatie wordt in het werk bepaald
 - Afzetrijen en ontzettingen conform regeling CROW 96a's

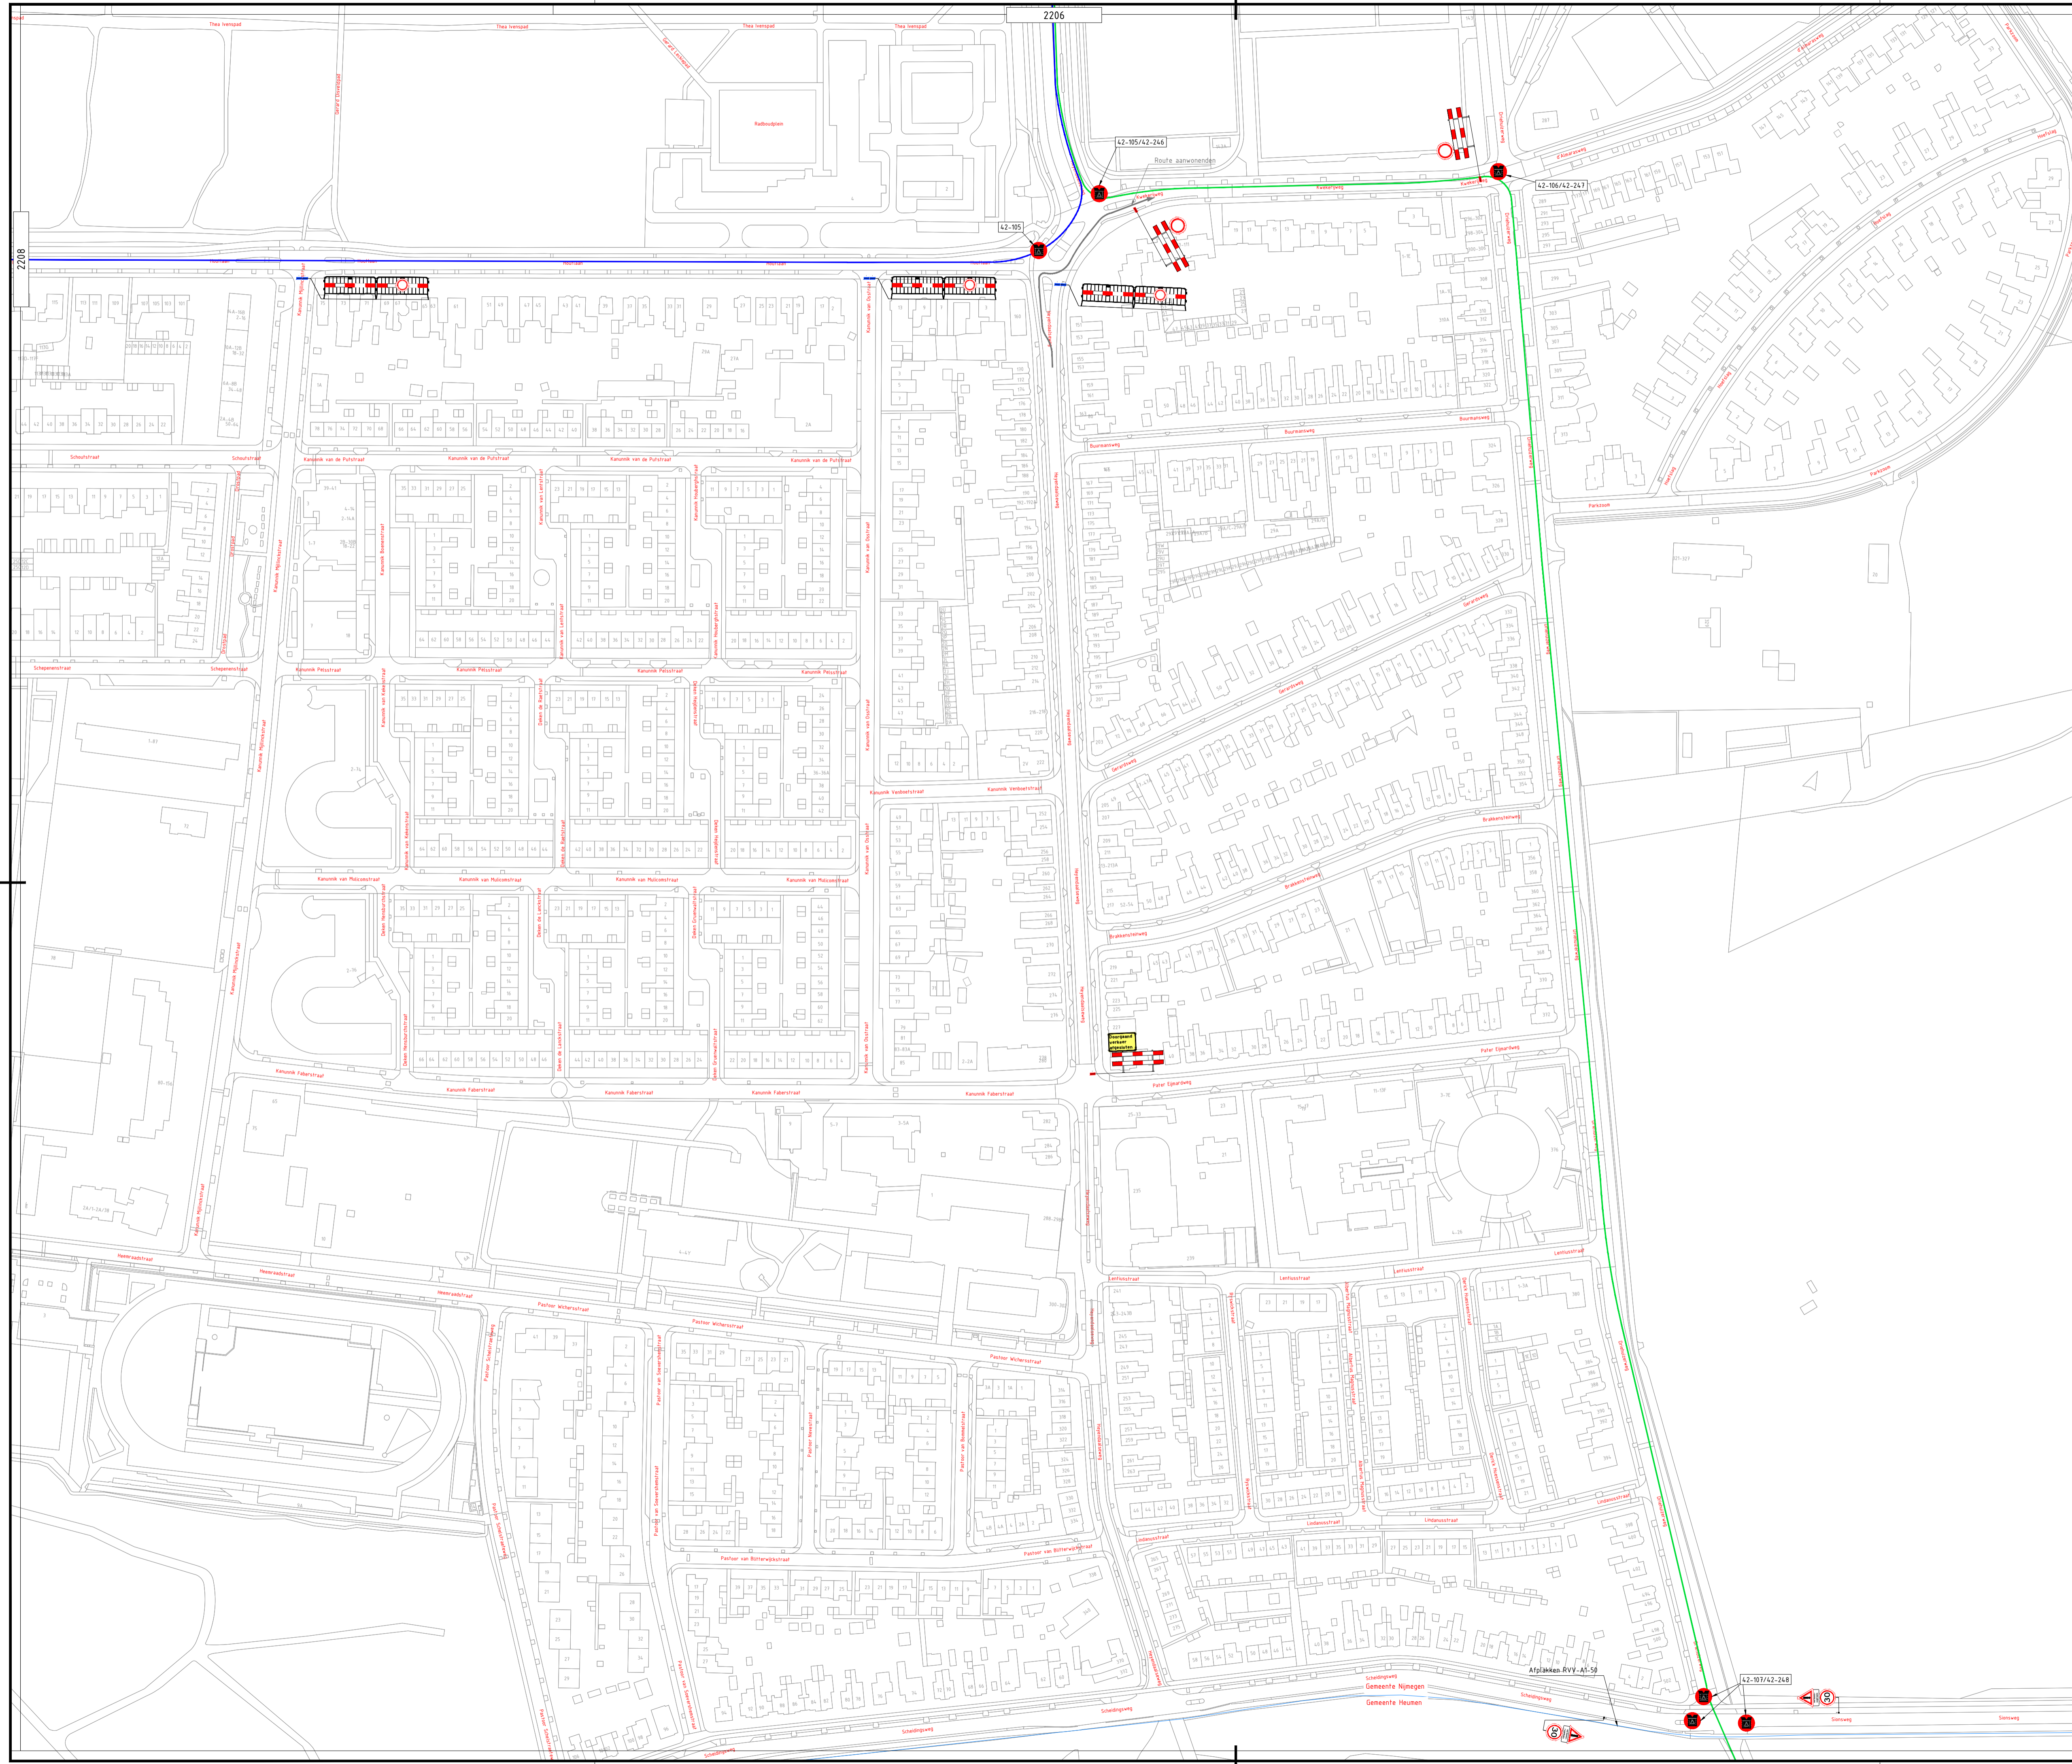

- Gemeentegrens
- Route 30 Km
- Route 40 Km
- Route 40 Km Militair
- Route 50 Km
- Verkeersregelaar
- Evenementenregelaar
- Hekwacht

8	06-06-2025	Aren van Keulen	Dennis van de Beek	CONCEPT					
Versie:		Datum:		Getekend:		Vrijgegeven:		Omschrijving / Status:	
DECEMBER 2025									
Project: De 4Daagse Dag 2									
Onderdeel: Gemeente Nijmegen									
Boss nr.:		#		Schaal:		1:1500		Formaat: A1	
Documenttype:		Beoordelingsplan		Blad:		1 van 1		Tekening nr. 25.27.0009-2207	
<small> Aanvullende gegevens: - Conflicterende bebouwing aftekenen/afzetten - De locatie van de bebouwing is indicatief, exacte locatie wordt in het werk bepaald - Afzettingen en ontzettingen conform regeling CROW 984b </small>									

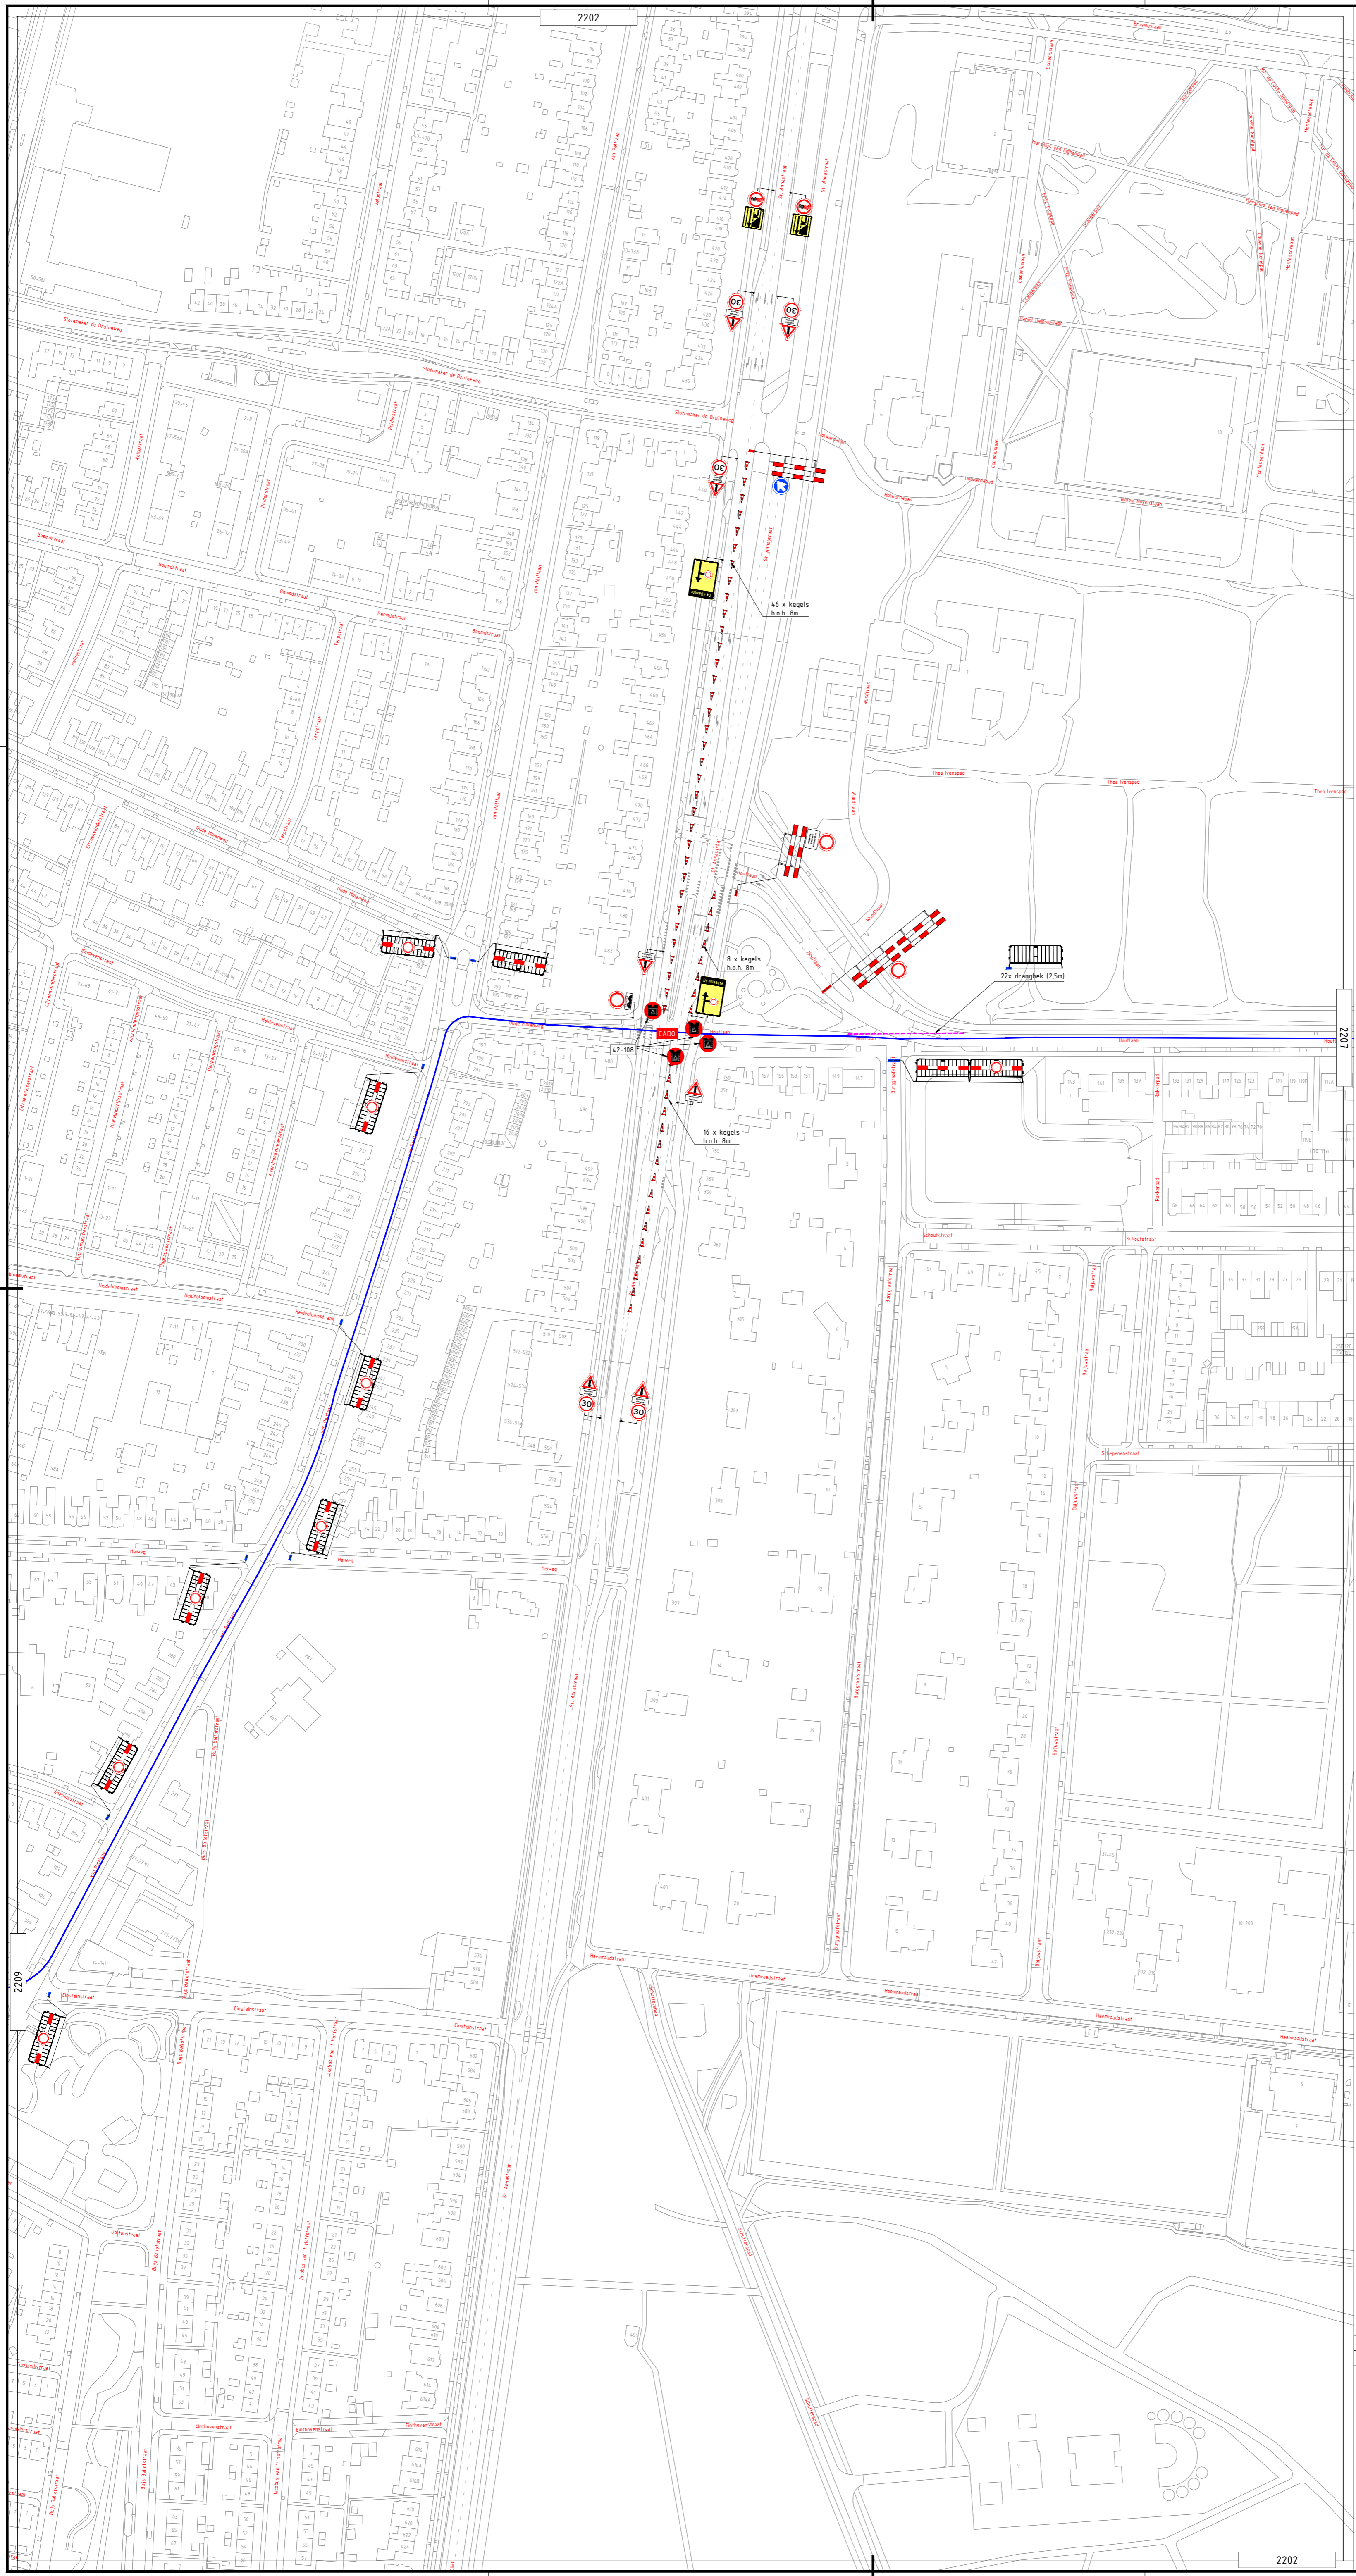


- Gemeentegrens
- Route 30 Km
- Route 40 Km
- Route 40 Km Militair
- Route 50 Km
- Verkeersregelaar
- Evenementenregelaar
- Hekwacht

8	09-06-2026	Anon van Keulen	Dennis van de Beek	CONCEPT
Versie:	Datum:	Getekend:	Vrijgegeven:	Omschrijving / Status:

Project: De 4Daagse Dag 2
Onderdeel: Gemeente Nijmegen

Boss nr.:	#	Schaal:	Formaat:
Documenttype:	Bebodingsplan	1:1500	A1
Blad:		1 van 1	
<small> - Conflictuerende bebodding afpakken/aflossen - De locatie van de bebodding is indicatief, exacte locatie wordt in het werk bepaald - Afzetten en ontzetten conform regeling CROW 96a's </small>			

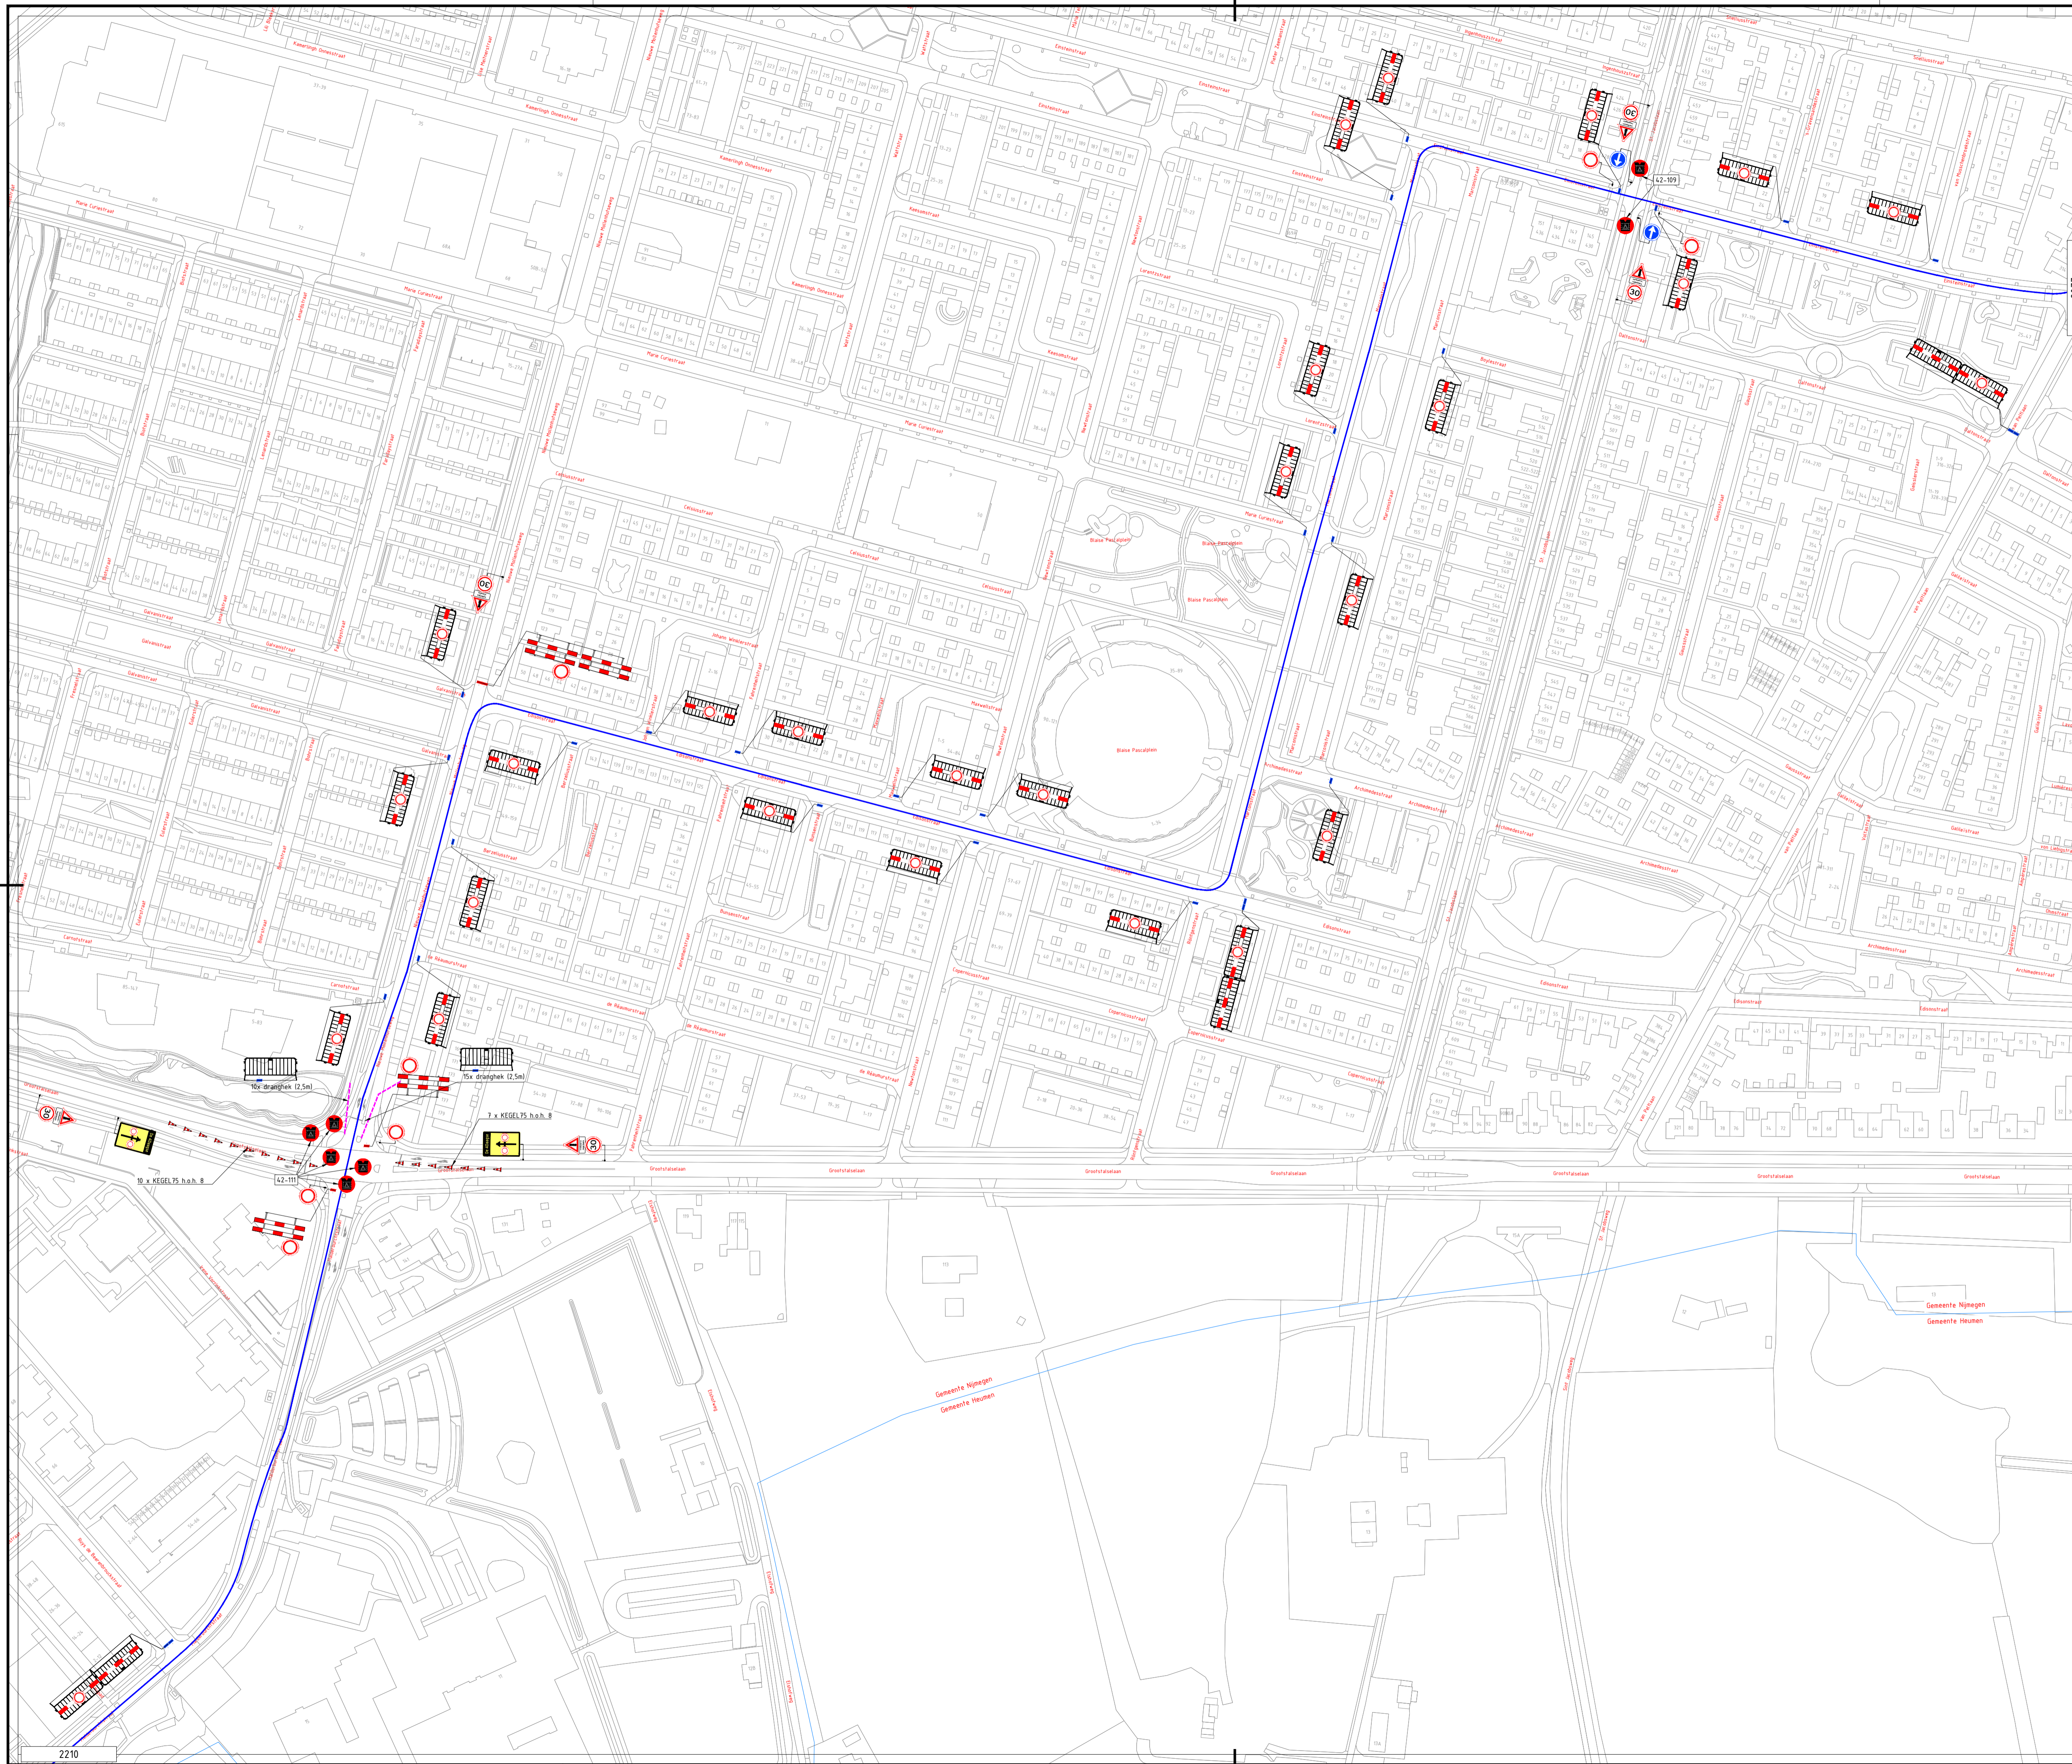

-  Gemeentegrens
-  Route 30 Km
-  Route 40 Km
-  Route 40 Km Militair
-  Route 50 Km
-  Verkeersregelaar
-  Evenementenregelaar
-  Hekwacht








8 | 06-06-2025 | Arien van Keulen | Dennis van de Beek | CONCEPT
 Versie: | Datum: | Getekend: | Vrijgegeven: | Omschrijving / Status:

Project: De 4Daagse
 Dag 2

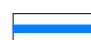Onderdeel: Gemeente Nijmegen

Boss nr.: #
 Documenttype: Beoordelingsplan
 Schaal: 1:1500
 Blad: 1 van 1
 Formaat: A1
 Tekening nr.: 25.27.0009-2209


H17: Verkeersplannen - TekenaarsAriani | Projecten\2025\25.27.0001 - 25.27.0009\25.27.0009 Nijmeegse 4-daagse\25.27.0009-2209 Dag 2 Nijmegen v8.dwg

-  Gemeentegrens
-  Route 30 Km
-  Route 40 Km
-  Route 40 Km Militair
-  Route 50 Km
-  Verkeersregelaar
-  Evenementenregelaar
-  Hekwacht

8	09-06-2026	Anon van Keulen	Dennis van de Beek	CONCEPT
Versie:	Datum:	Getekend:	Vrijgegeven:	Omschrijving / Status:


Project: De 4Daagse
 Dag 2

Onderdeel: Gemeente Nijmegen



Boss nr.:	#	Schaal:	1:1500	Formaat:	A1
Documenttype:	Bebodingsplan	Blad:	1 van 1	Tekening nr.:	25.27.0009-2210

Aanvullende gegevens:
 - Conflicterende bebodding afpakken/afruisen
 - De locatie van de bebodding is indicatief, exacte locatie wordt in het werk bepaald
 - Afzetten en ontlasten conform regeling CROW 96a's

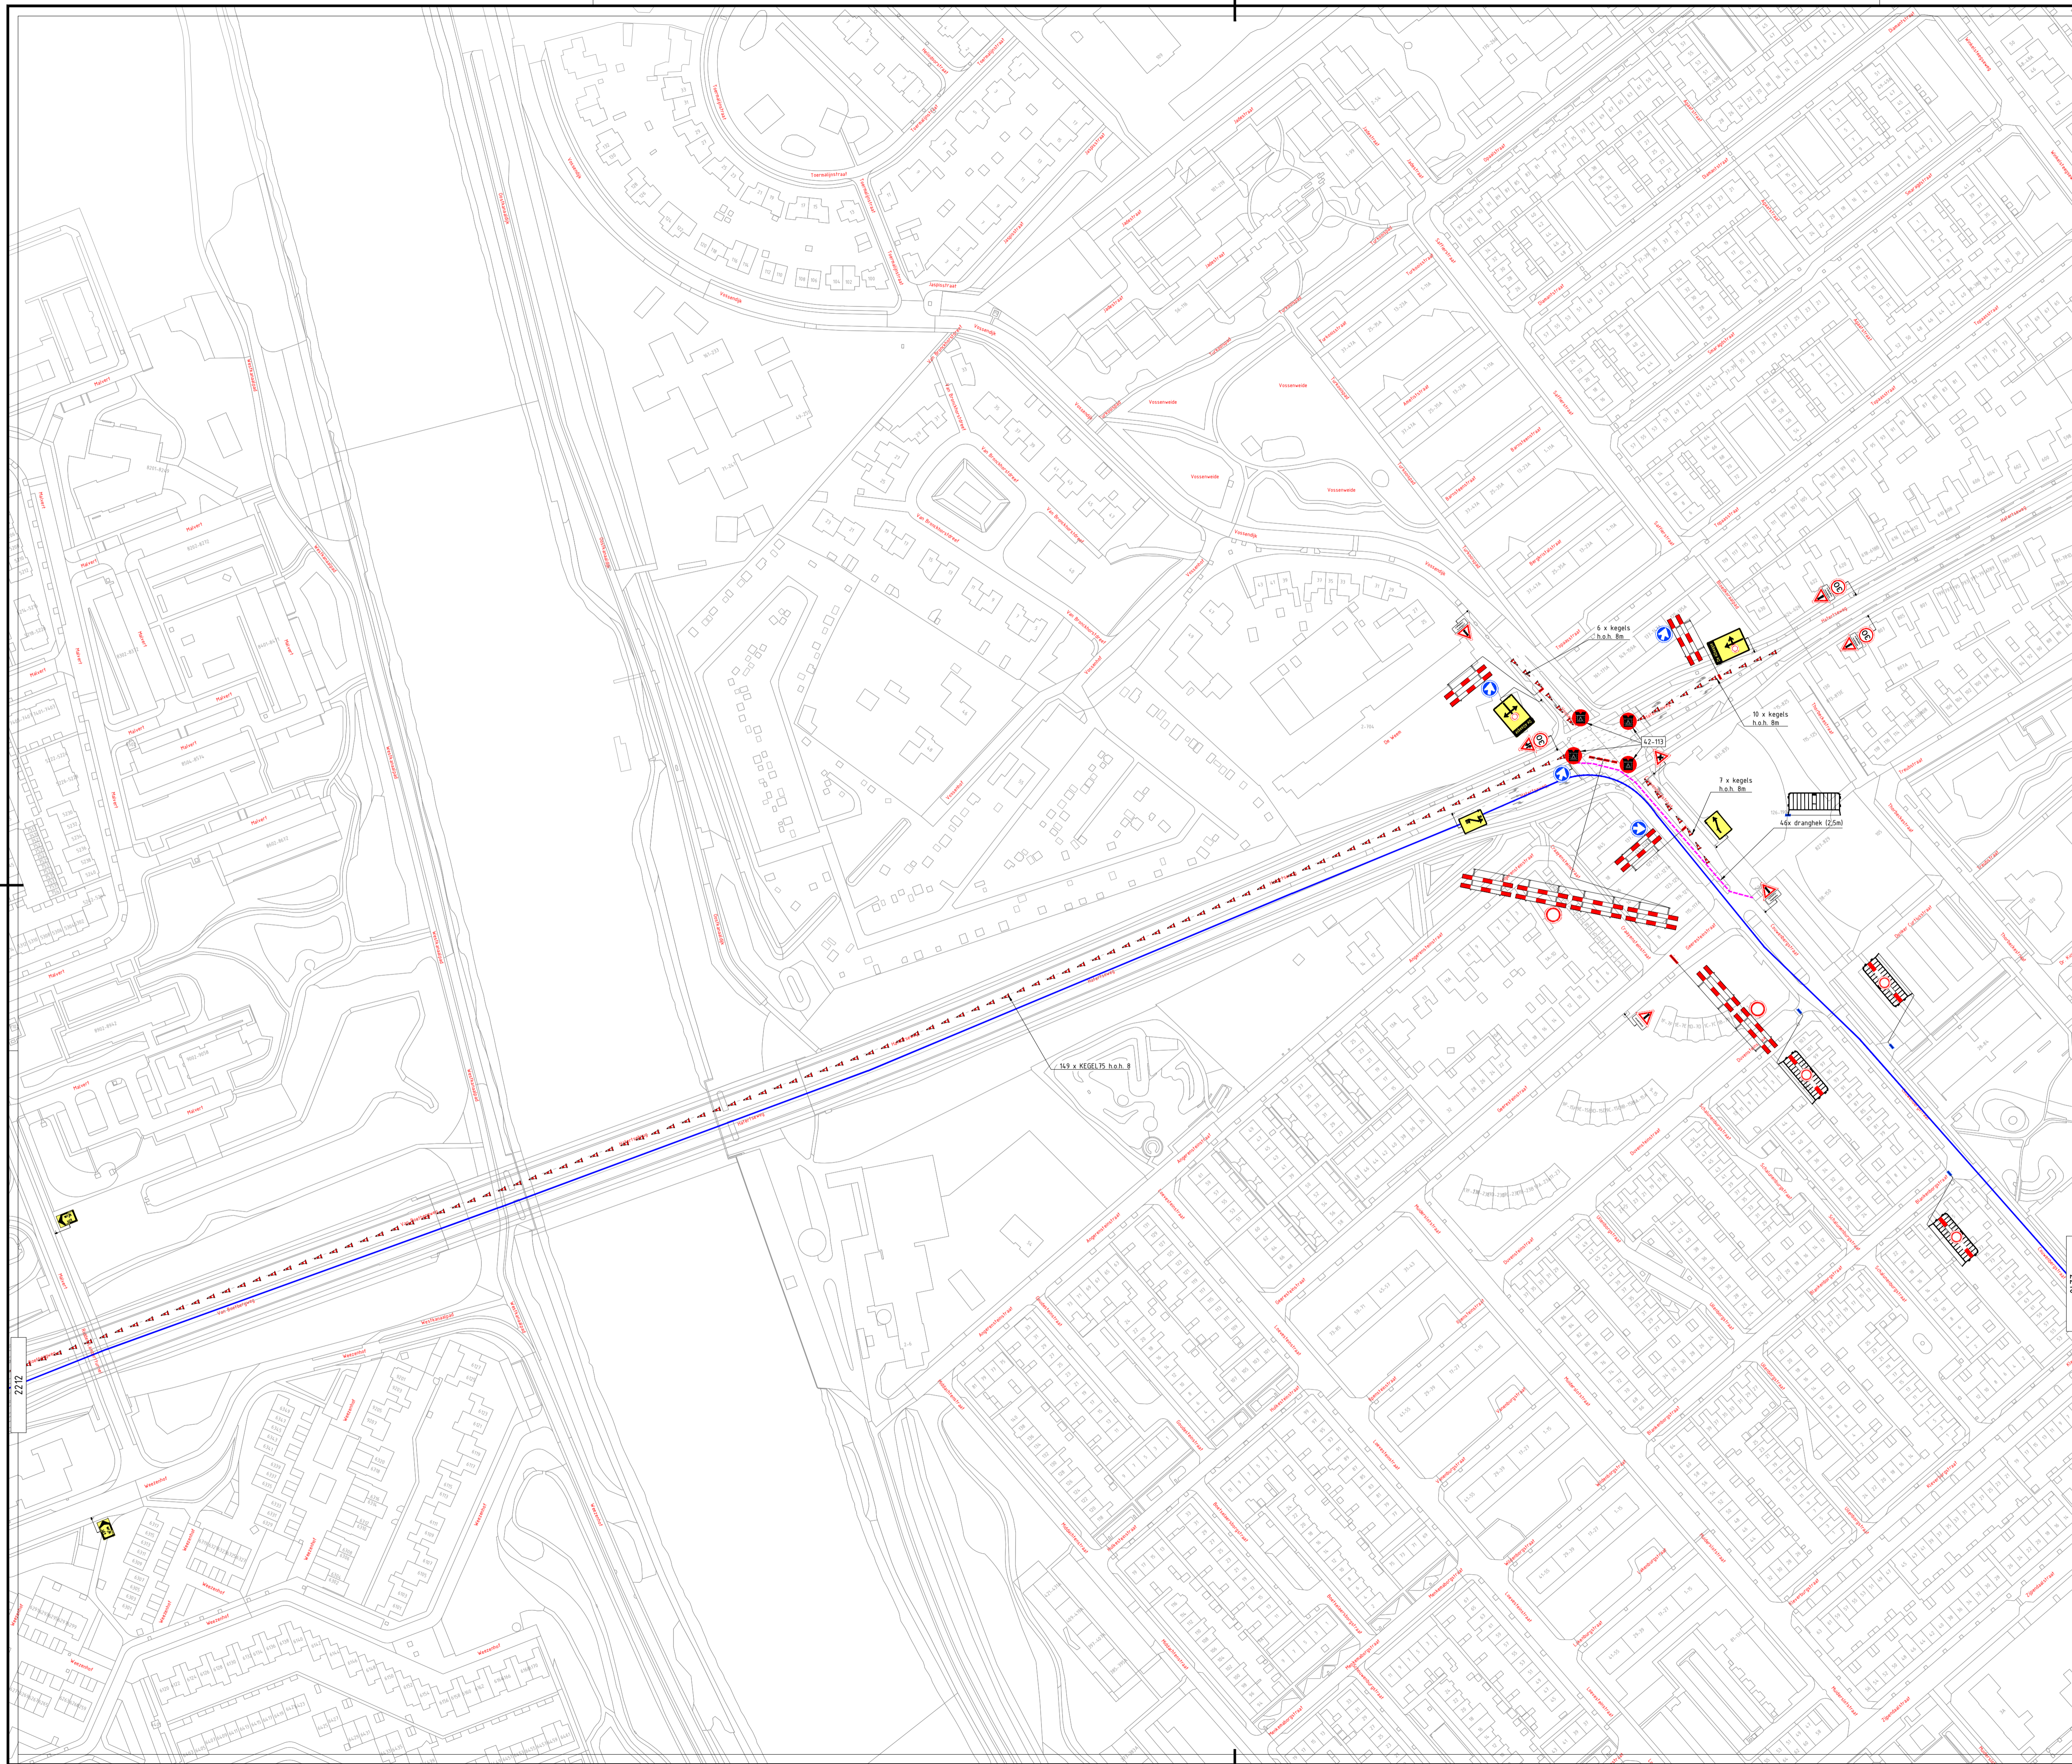

- Gemeentegrens
- Route 30 Km
- Route 40 Km
- Route 40 Km Militair
- Route 50 Km
- Verkeersregelaar
- Evenementenregelaar
- Hekwacht



8 | 06-06-2025 | Arjen van Keulen | Dennis van de Beek | CONCEPT
 Versie: | Datum: | Getekend: | Vrijgegeven: | Omschrijving / Status:

Project: De 4Daagse
 Dag 2

Onderdeel: Gemeente Nijmegen

Boss nr.: # | Schaal: 1:1500 | Formaat: A1
 Documenttype: Beoordelingsplan | Blad: 1 van 1 | Tekening nr. 25.27.0009-2211

Aanvullende gegevens:
 - Confiterende bebording afbakken/afzetten
 - De locatie van de bebording is indicatief, exacte locatie wordt in het werk bepaald
 - Afzettingen en ontzettingen conform regeling CROW 96a/b

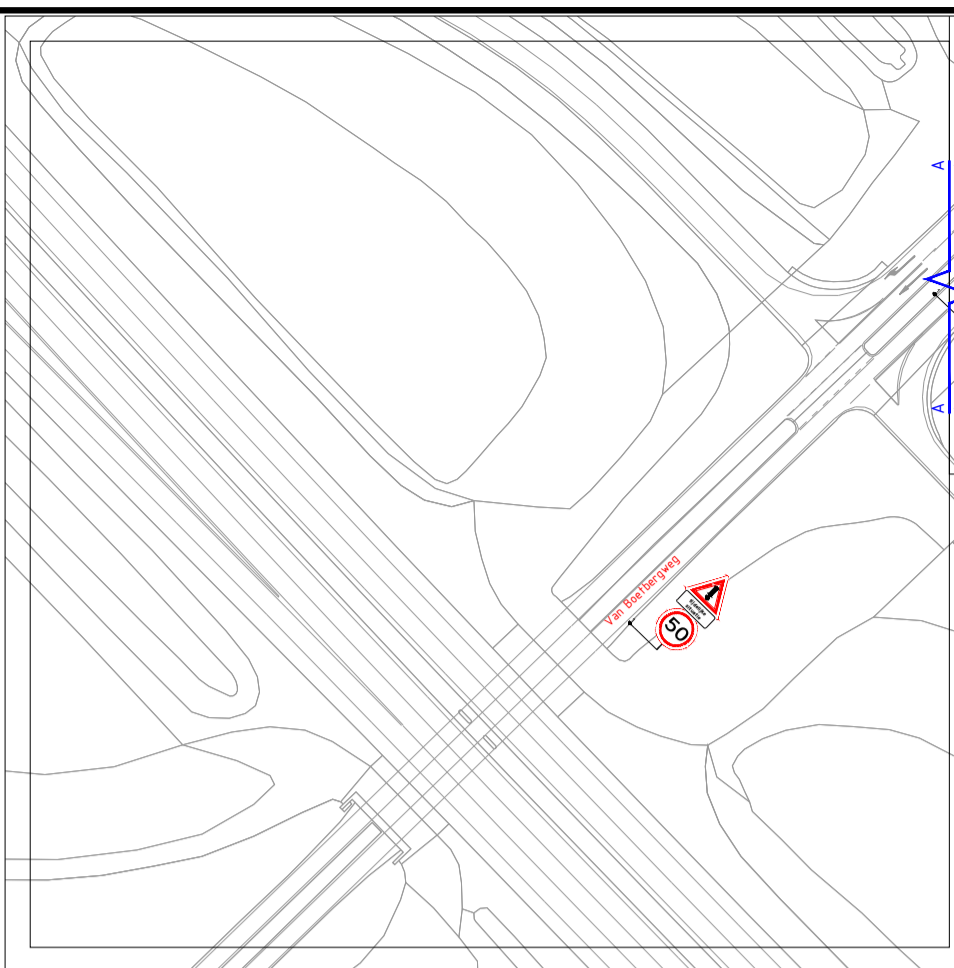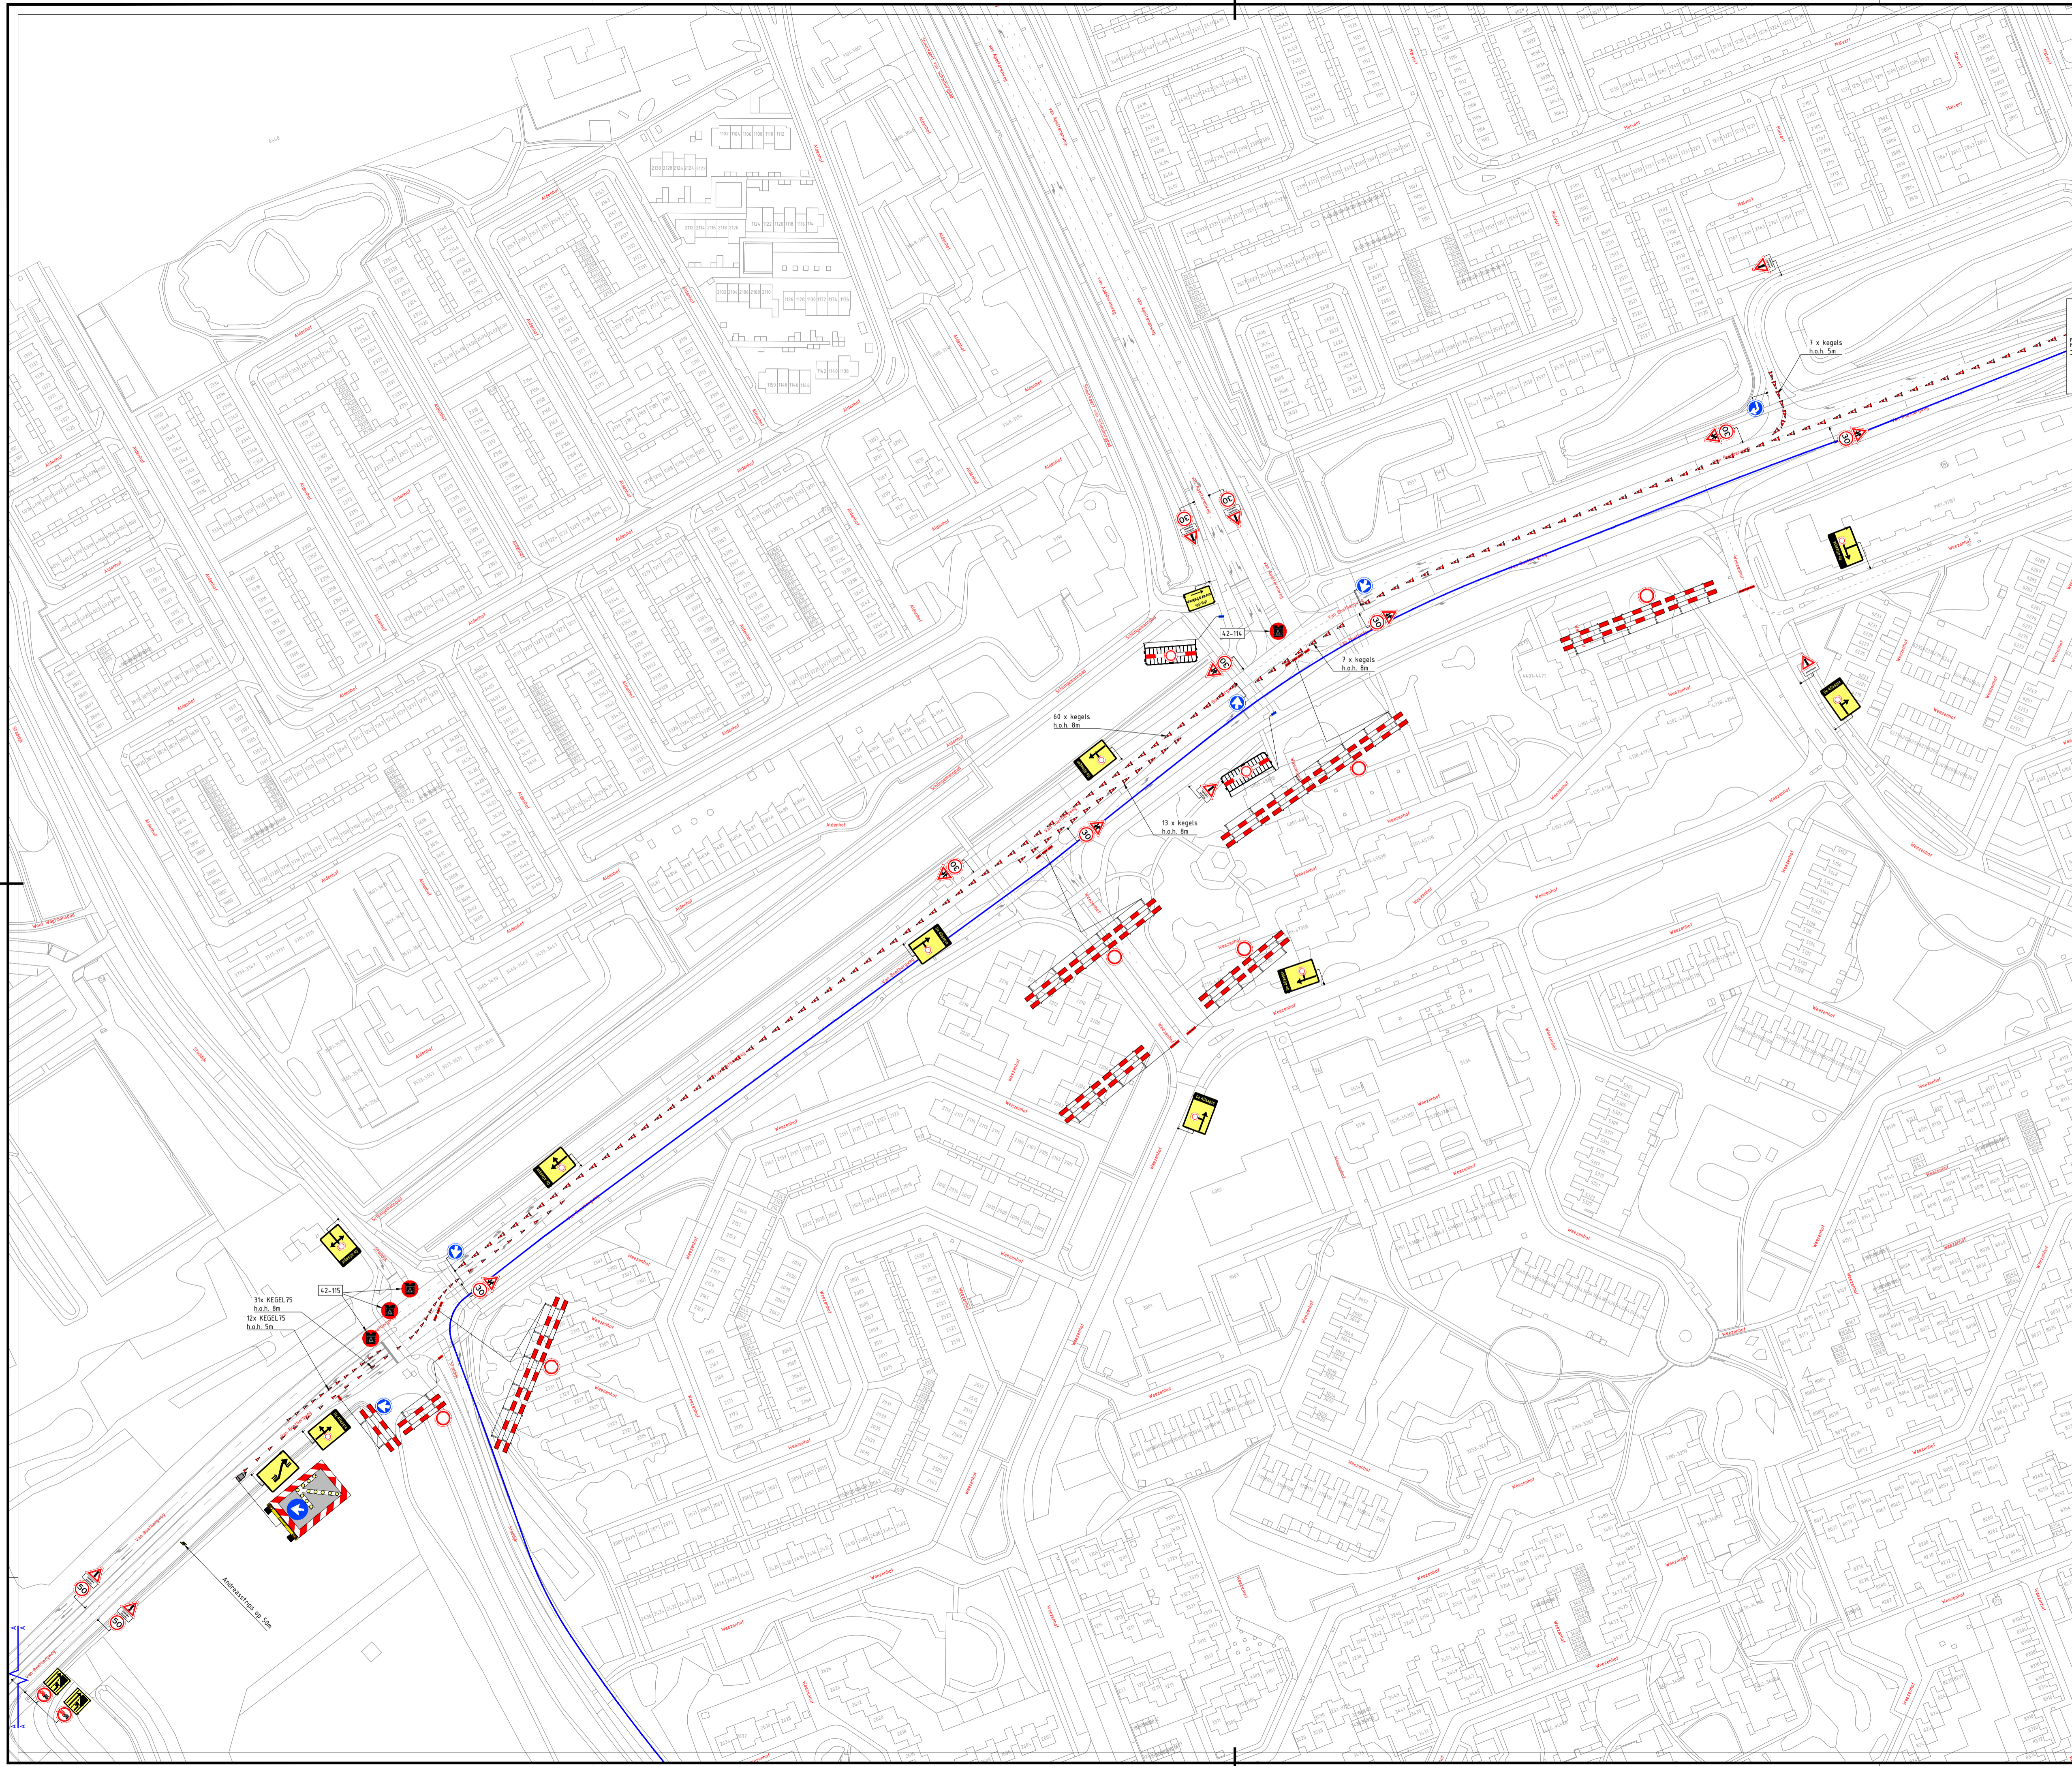

- Gemeentegrens
- Route 30 Km
- Route 40 Km
- Route 40 Km Militair
- Route 50 Km
- Verkeersregelaar
- Evenementenregelaar
- Hekwacht

8 | 06-06-2025 | Arjen van Keulen | Dennis van de Boek | CONCEPT
 Versie: | Datum: | Getekend: | Vrijgegeven: | Omschrijving / Status:

Project: De 4Daagse Dag 2

Onderdeel: Gemeente Nijmegen

Boss nr.: # | Schaal: 1:1500 | Formaat: A1
 Documenttype: Beoordelingsplan | Blad: 1 van 1 | Tekening nr.: 25.27.0009-2212

Assebluende gegevens: - Conflicterende bebouwing afschakelen/afwijzen
 - De locatie van de bebouwing is indicatief, exacte locatie wordt in het werk bepaald
 - Afzettingen en ontzettingen conform regeling CROW 96a/b