

-  Gemeentegrens
-  Route 30 Km
-  Route 40 Km
-  Route 40 Km Militair
-  Route 50 Km
-  Verkeersregelaar
-  Evenementenregelaar
-  Hekwacht


6 | 23-02-2025 | Arjen van Keulen | Dennis van de Boek | CONCEPT  
 Versie: | Datum: | Getekend: | Vrijgegeven: | Omschrijving / Status:

Project: De 4Daagse  
 Dag 3

Onderdeel: Gemeente Nijmegen



Boss nr.:	#	Schaal:	1:1500	Formaat:	A1
Documenttype:	Bebodingsplan	Blad:	1 van 1	Tekening nr.:	25.27.0009-3201

Aanvullende gegevens:  
 - De locatie van de bebording is indicatief, exacte locatie wordt in het werk bepaald.  
 - Afzettingen en ontzettingen conform regeling CROW 96a.

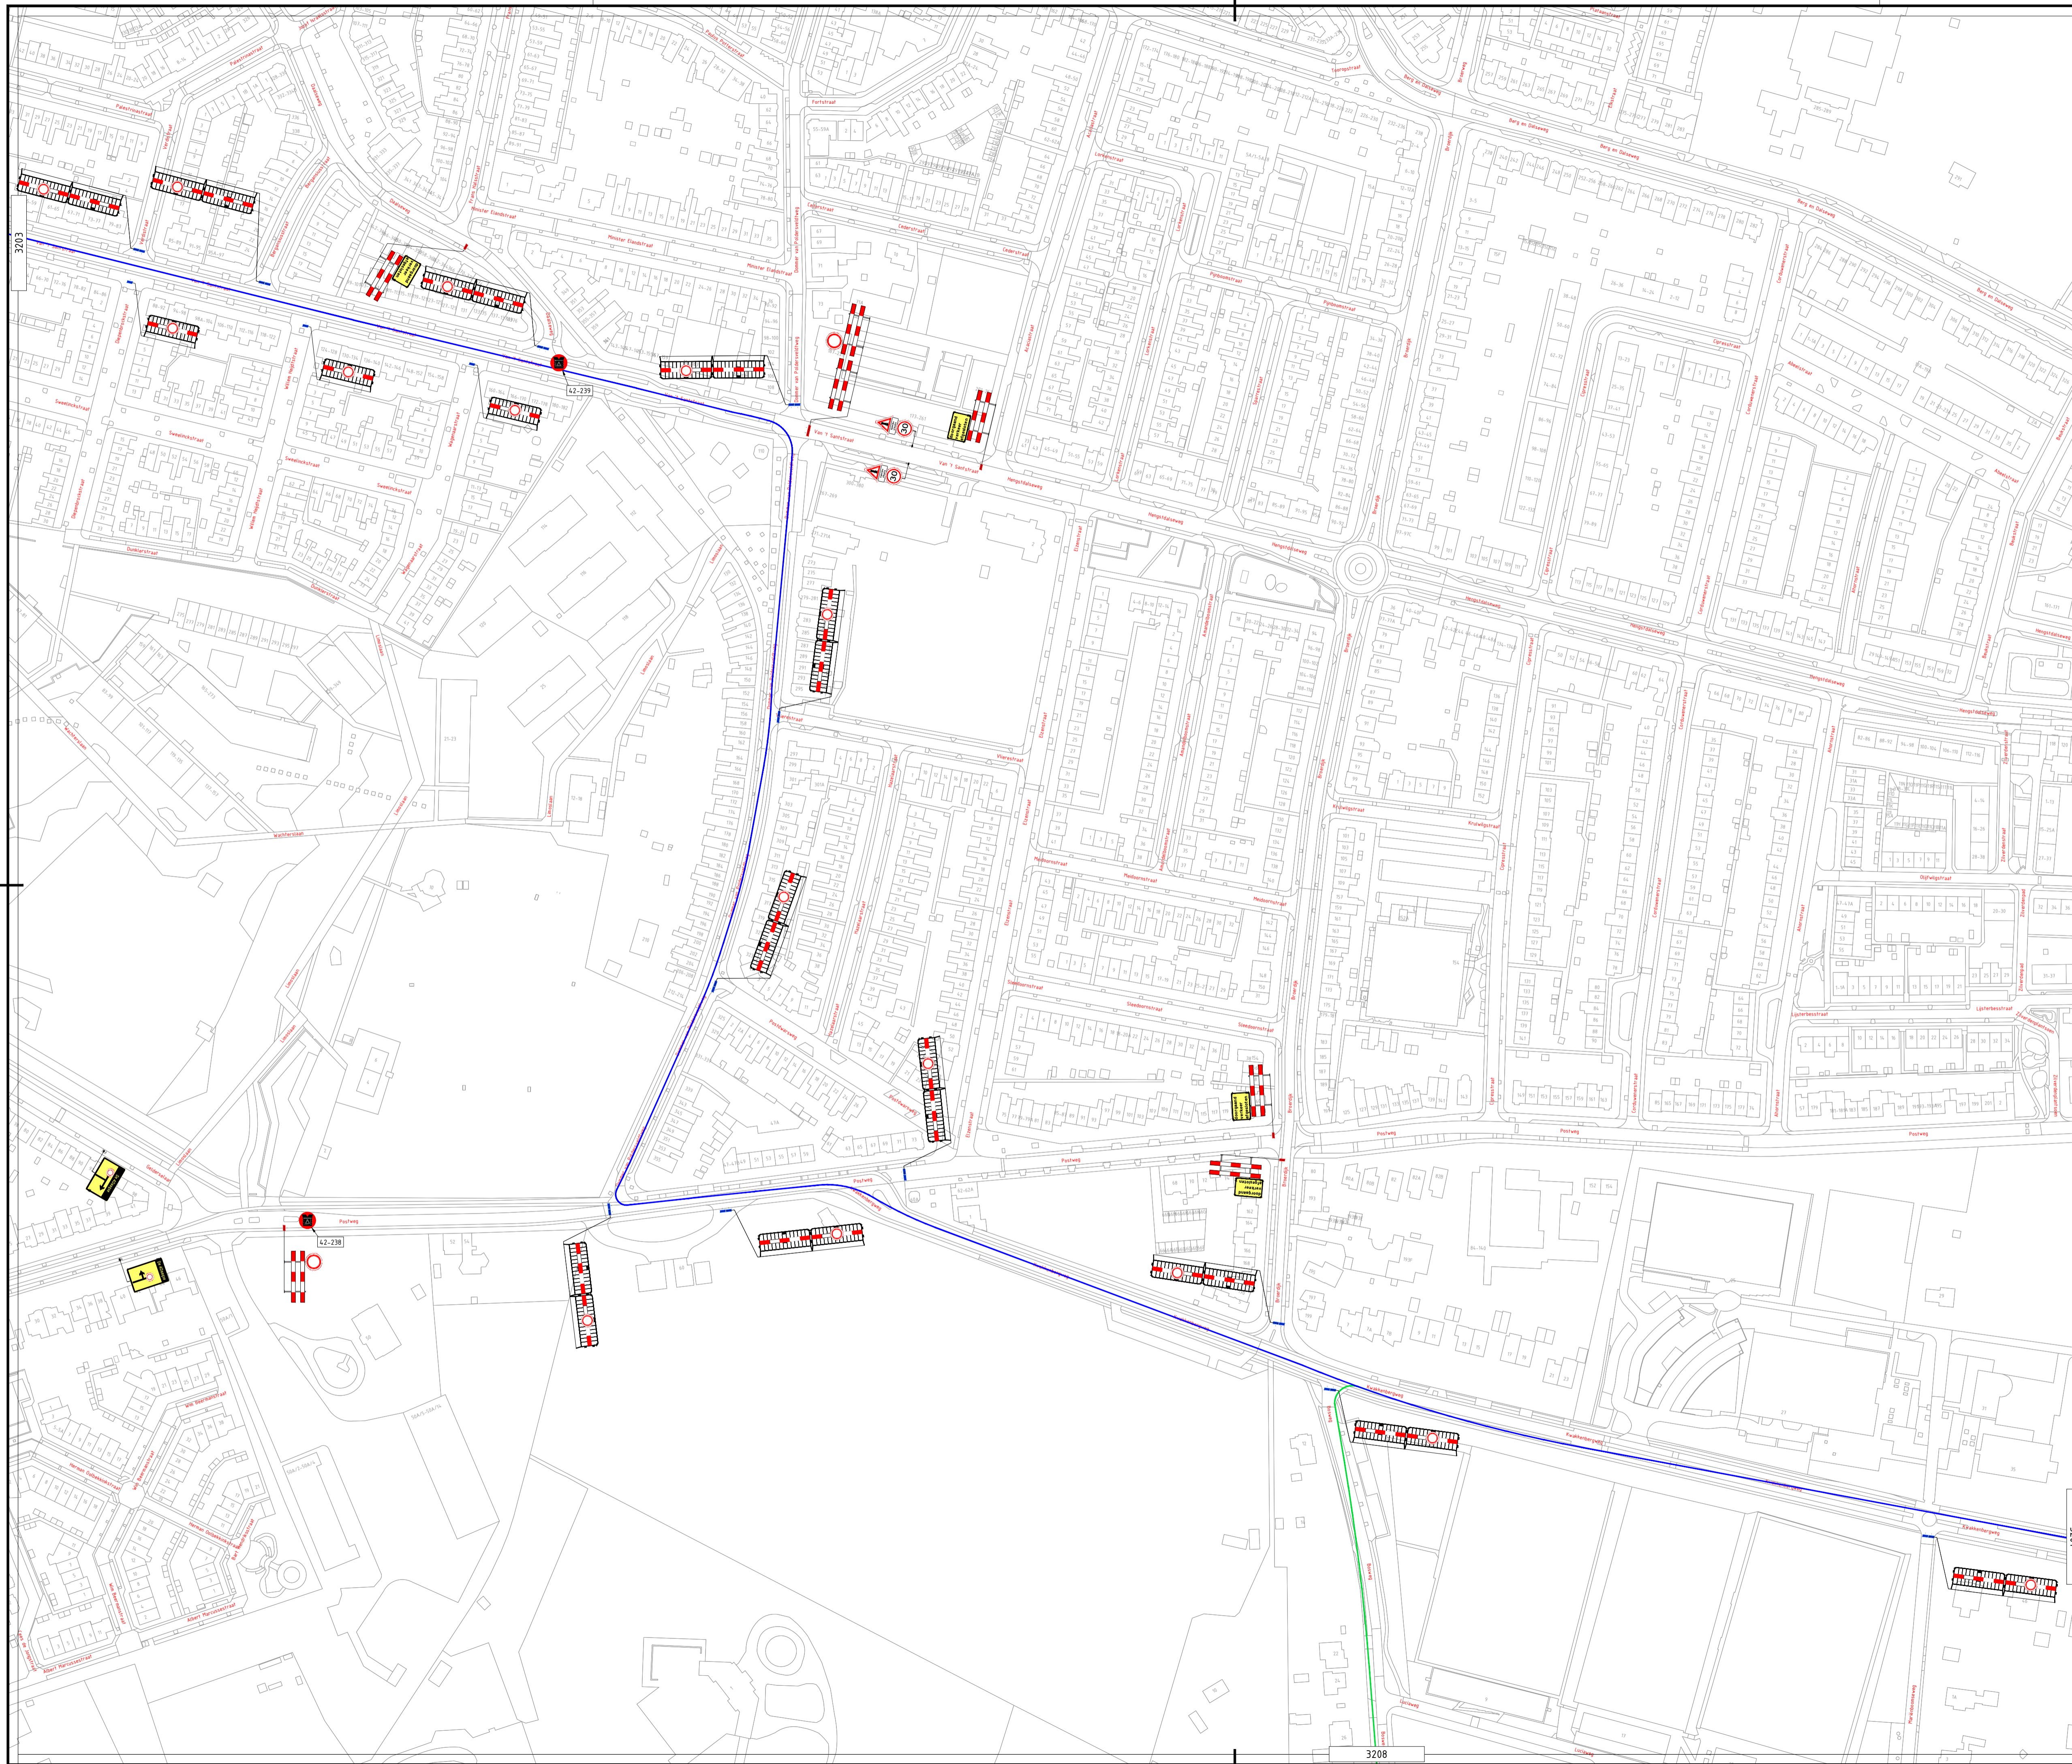

- Gemeentegrens
- Route 30 Km
- Route 40 Km
- Route 40 Km Militair
- Route 50 Km
- Verkeersregelaar
- Evenementenregelaar
- Hekwacht

6	23-02-2025	Arien van Keulen	Dennis van de Beek	CONCEPT	
Versie:		Datum:		Aanpak:	
Getekend:		Vrijgegeven:		Omschrijving / Status:	
Project: De 4Daagse Dag 3					
Onderdeel: Gemeente Nijmegen					
Boss nr.:		Schaal:		Formaat:	
#		1:1500		A1	
Documenttype: Beoordelingsplan		Blad:		Tekening nr. 25.27.0009-3202	
1 van 1					
<small>         Aanvullende gegevens:          - Conflicterende bebording afbakende/afsluitende          - De locatie van de bebording is indicatief, exacte locatie wordt in het werk bepaald          - Afzettingen en ontzettingen conform regeling CROW 96a       </small>					

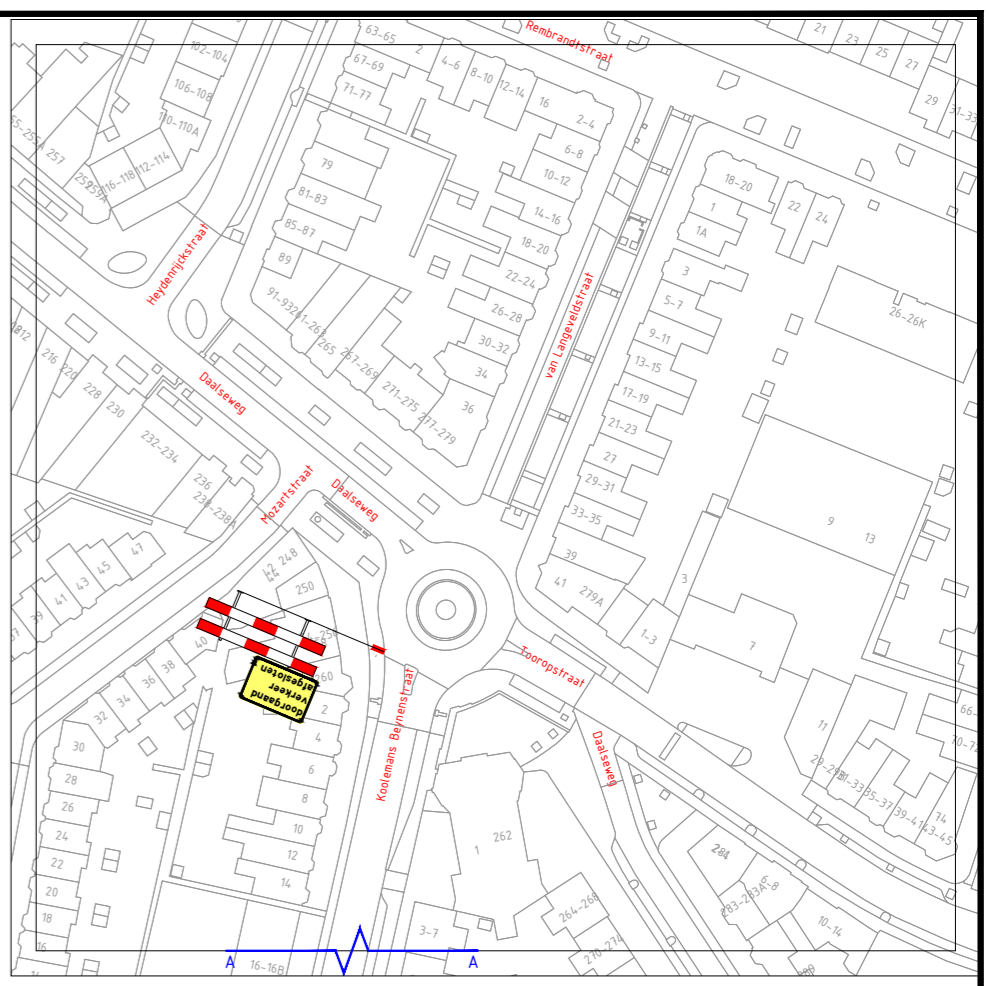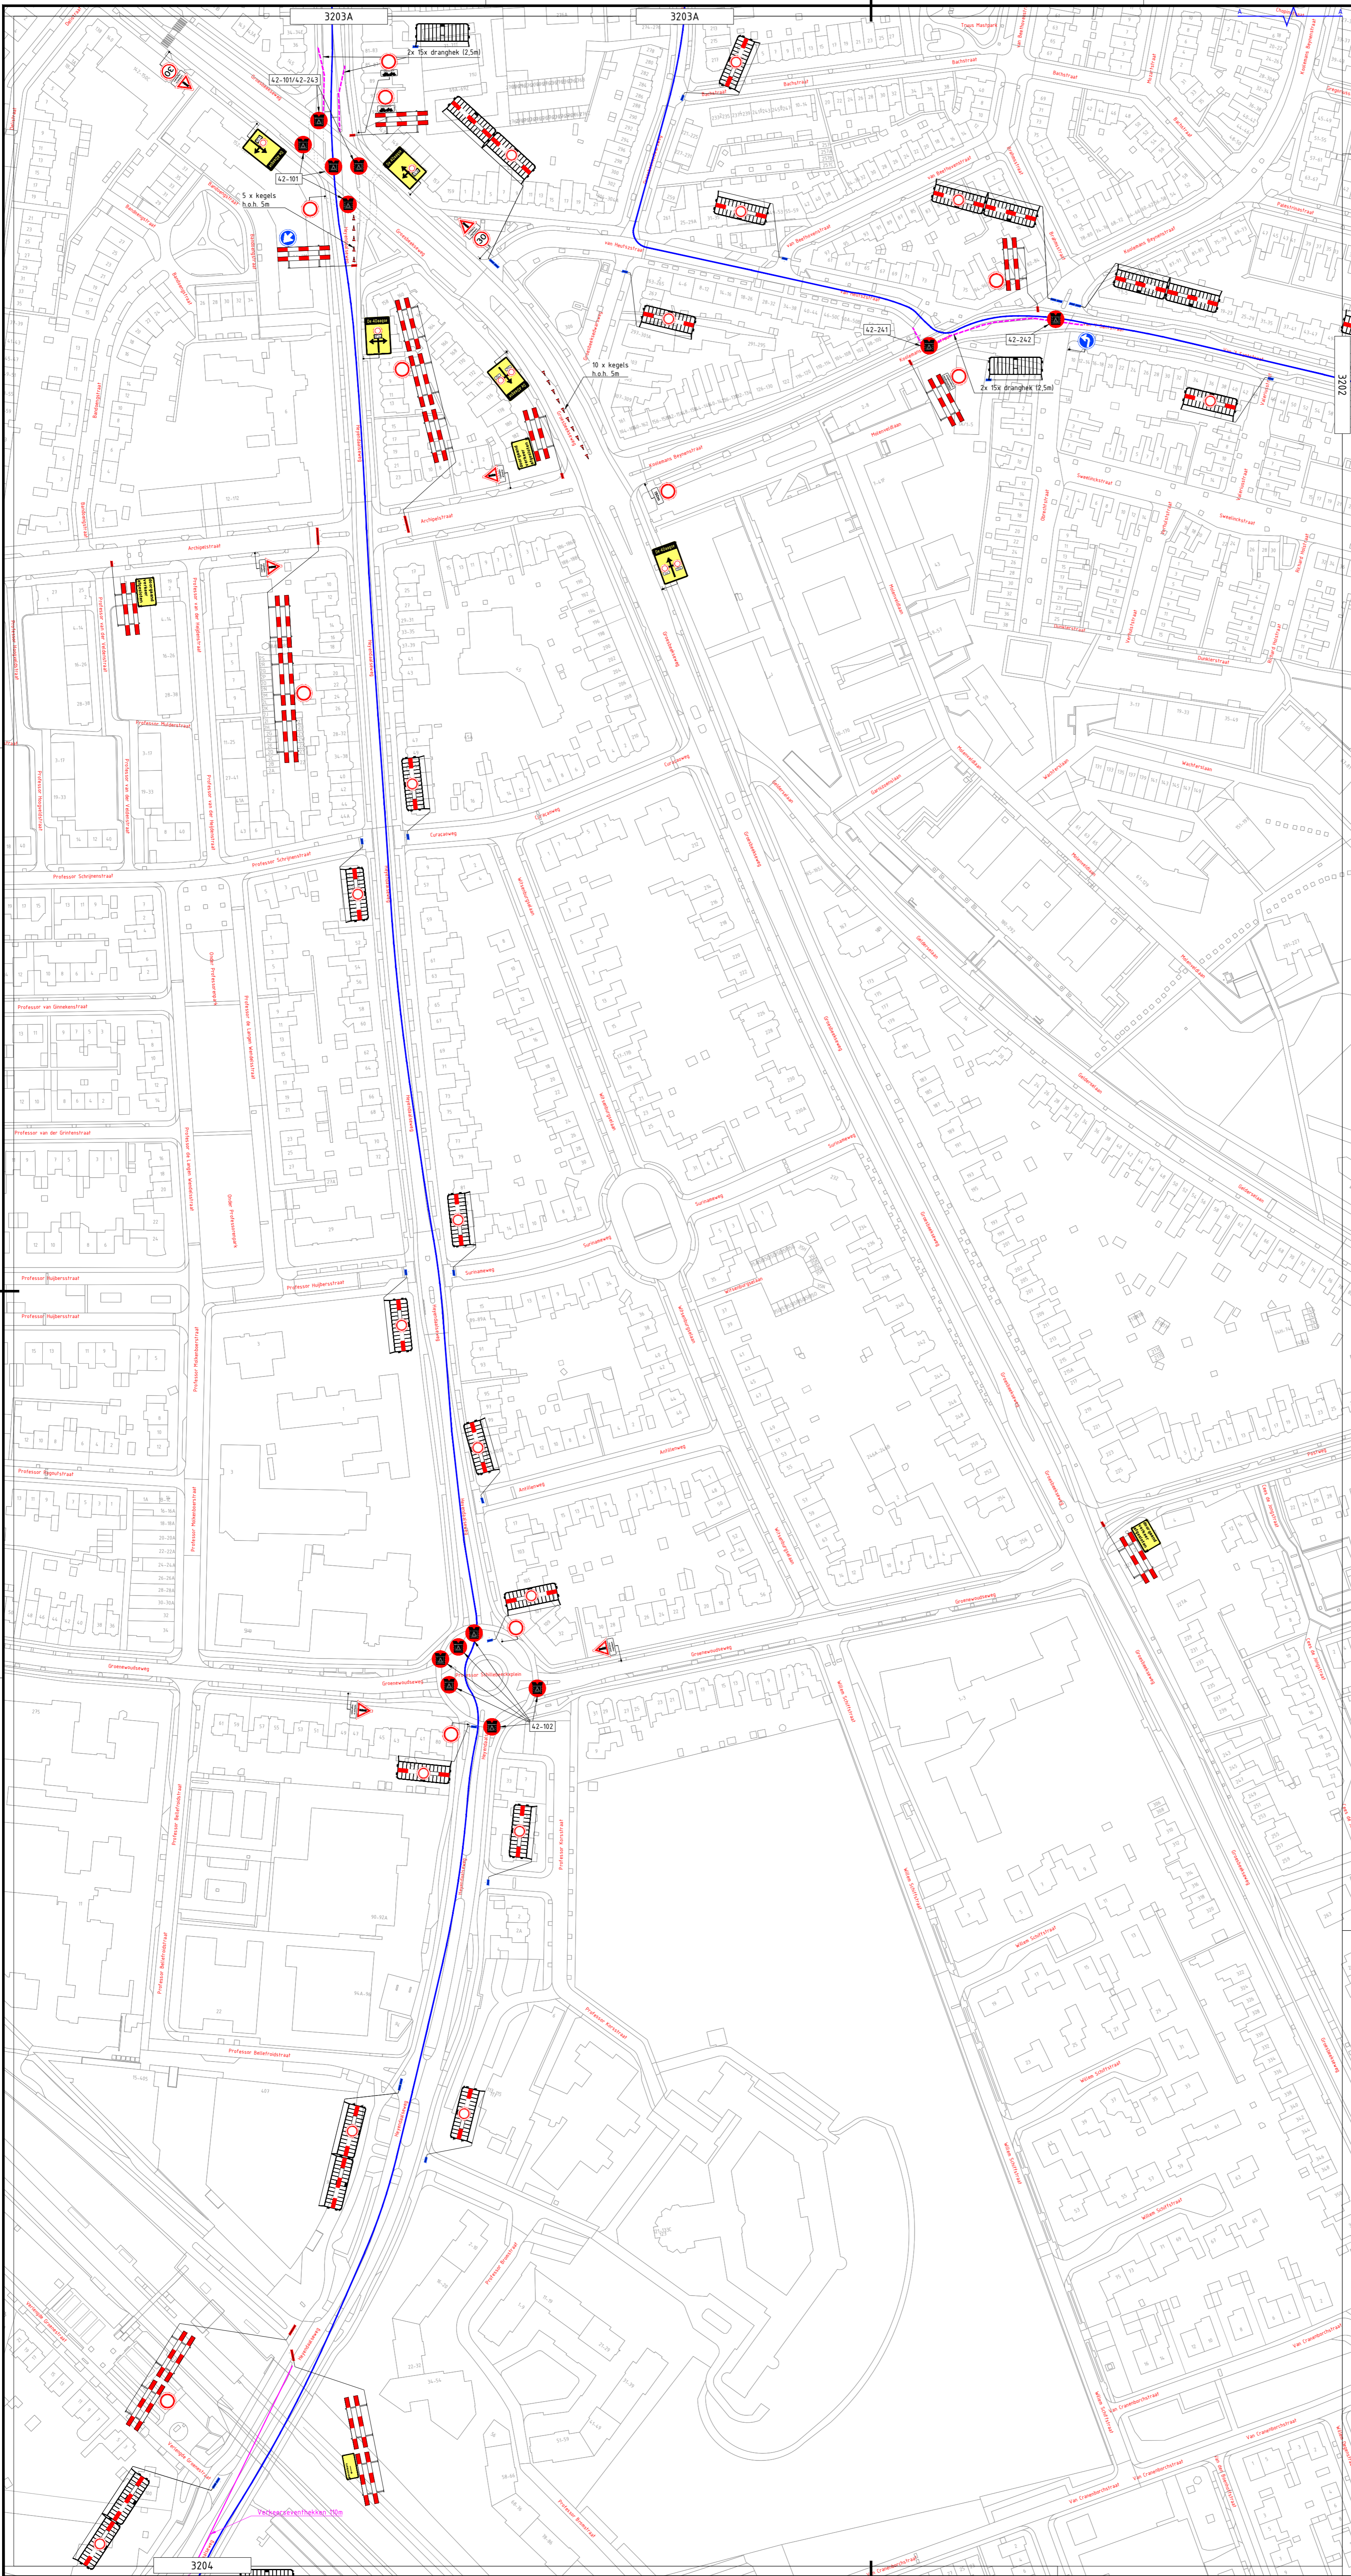


- Gemeentegrens
- Route 30 Km
- Route 40 Km
- Route 40 Km Militair
- Route 50 Km
- Verkeersregelaar
- Evenementenregelaar
- Hekwacht

6	23-02-2026	Anon van Keulen	Dennis van de Beek	CONCEPT
Versie:	Datum:	Getekend:	Vrijgegeven:	Omschrijving / Status:

Project: De 4Daagse Dag 3  
 Onderdeel: Gemeente Nijmegen


Boss nr.:	#	Schaal:	Formaat:
BR4970	Bebodingsplan	1:1500	A1
Documenttype:	Blad:	1 van 1	Tekening nr. 25.27.0009-3203

Aanzuikende gegevens:  
 - Conflicterende bebording afplakken/afrekenen  
 - De locatie van de bebording is indicatief, exacte locatie wordt in het werk bepaald  
 - Afzetten en ontzetten conform regeling CROW 96a's

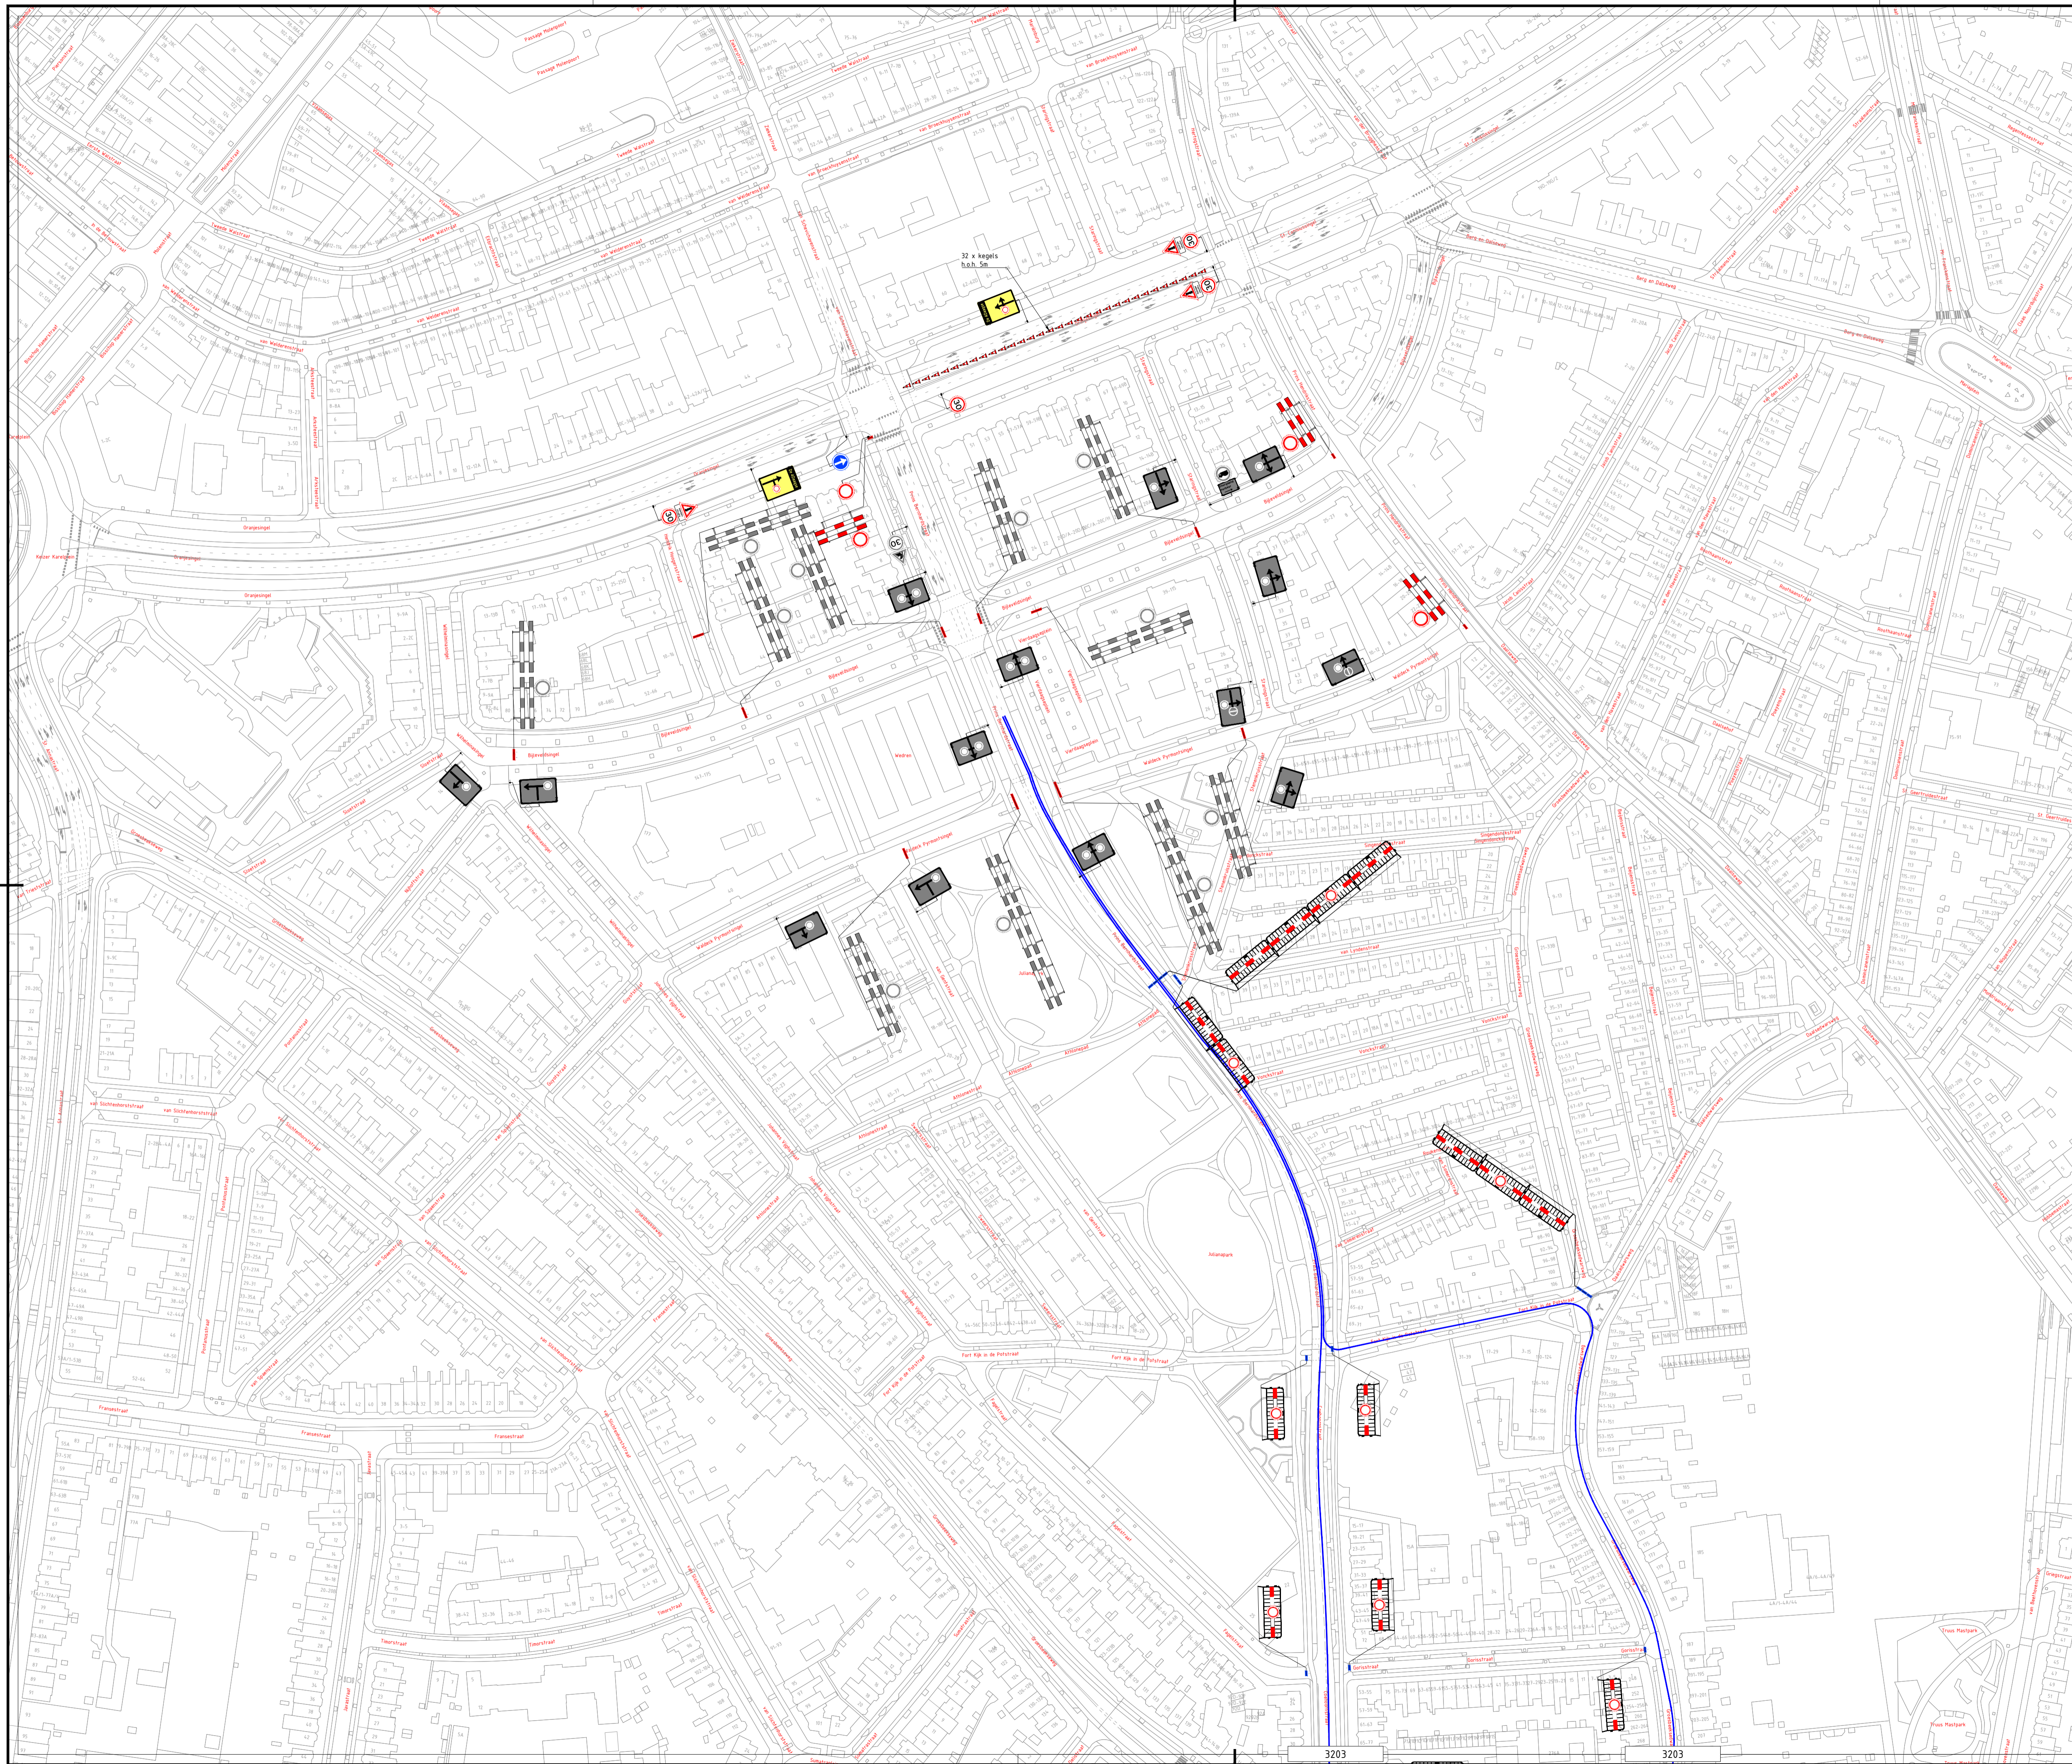

-  Gemeentegrens
-  Route 30 Km
-  Route 40 Km
-  Route 40 Km Militair
-  Route 50 Km
-  Verkeersregelaar
-  Evenementenregelaar
-  Hekwacht

6	23-02-2025	Arien van Keulen	Dennis van de Beek	CONCEPT
Versie:		Datum:		Getekend:
		Vrijgegeven:		Omschrijving / Status:
Project: De 4Daagse Dag 3				
Onderdeel: Gemeente Nijmegen				
Boss nr.:		Schaal:		Formaat:
#		1:1500		A1
Documenttype:		Blad:		Tekening nr.:
Bebodingsplan		1 van 1		25.27.0009-3203A
Aanvullende gegevens: - Conflicterende bebording afschakelen/afzetten - De locatie van de bebording is indicatief, exacte locatie wordt in het werk bepaald - Afzettingen en ontzettingen conform regeling CROW 96a6				

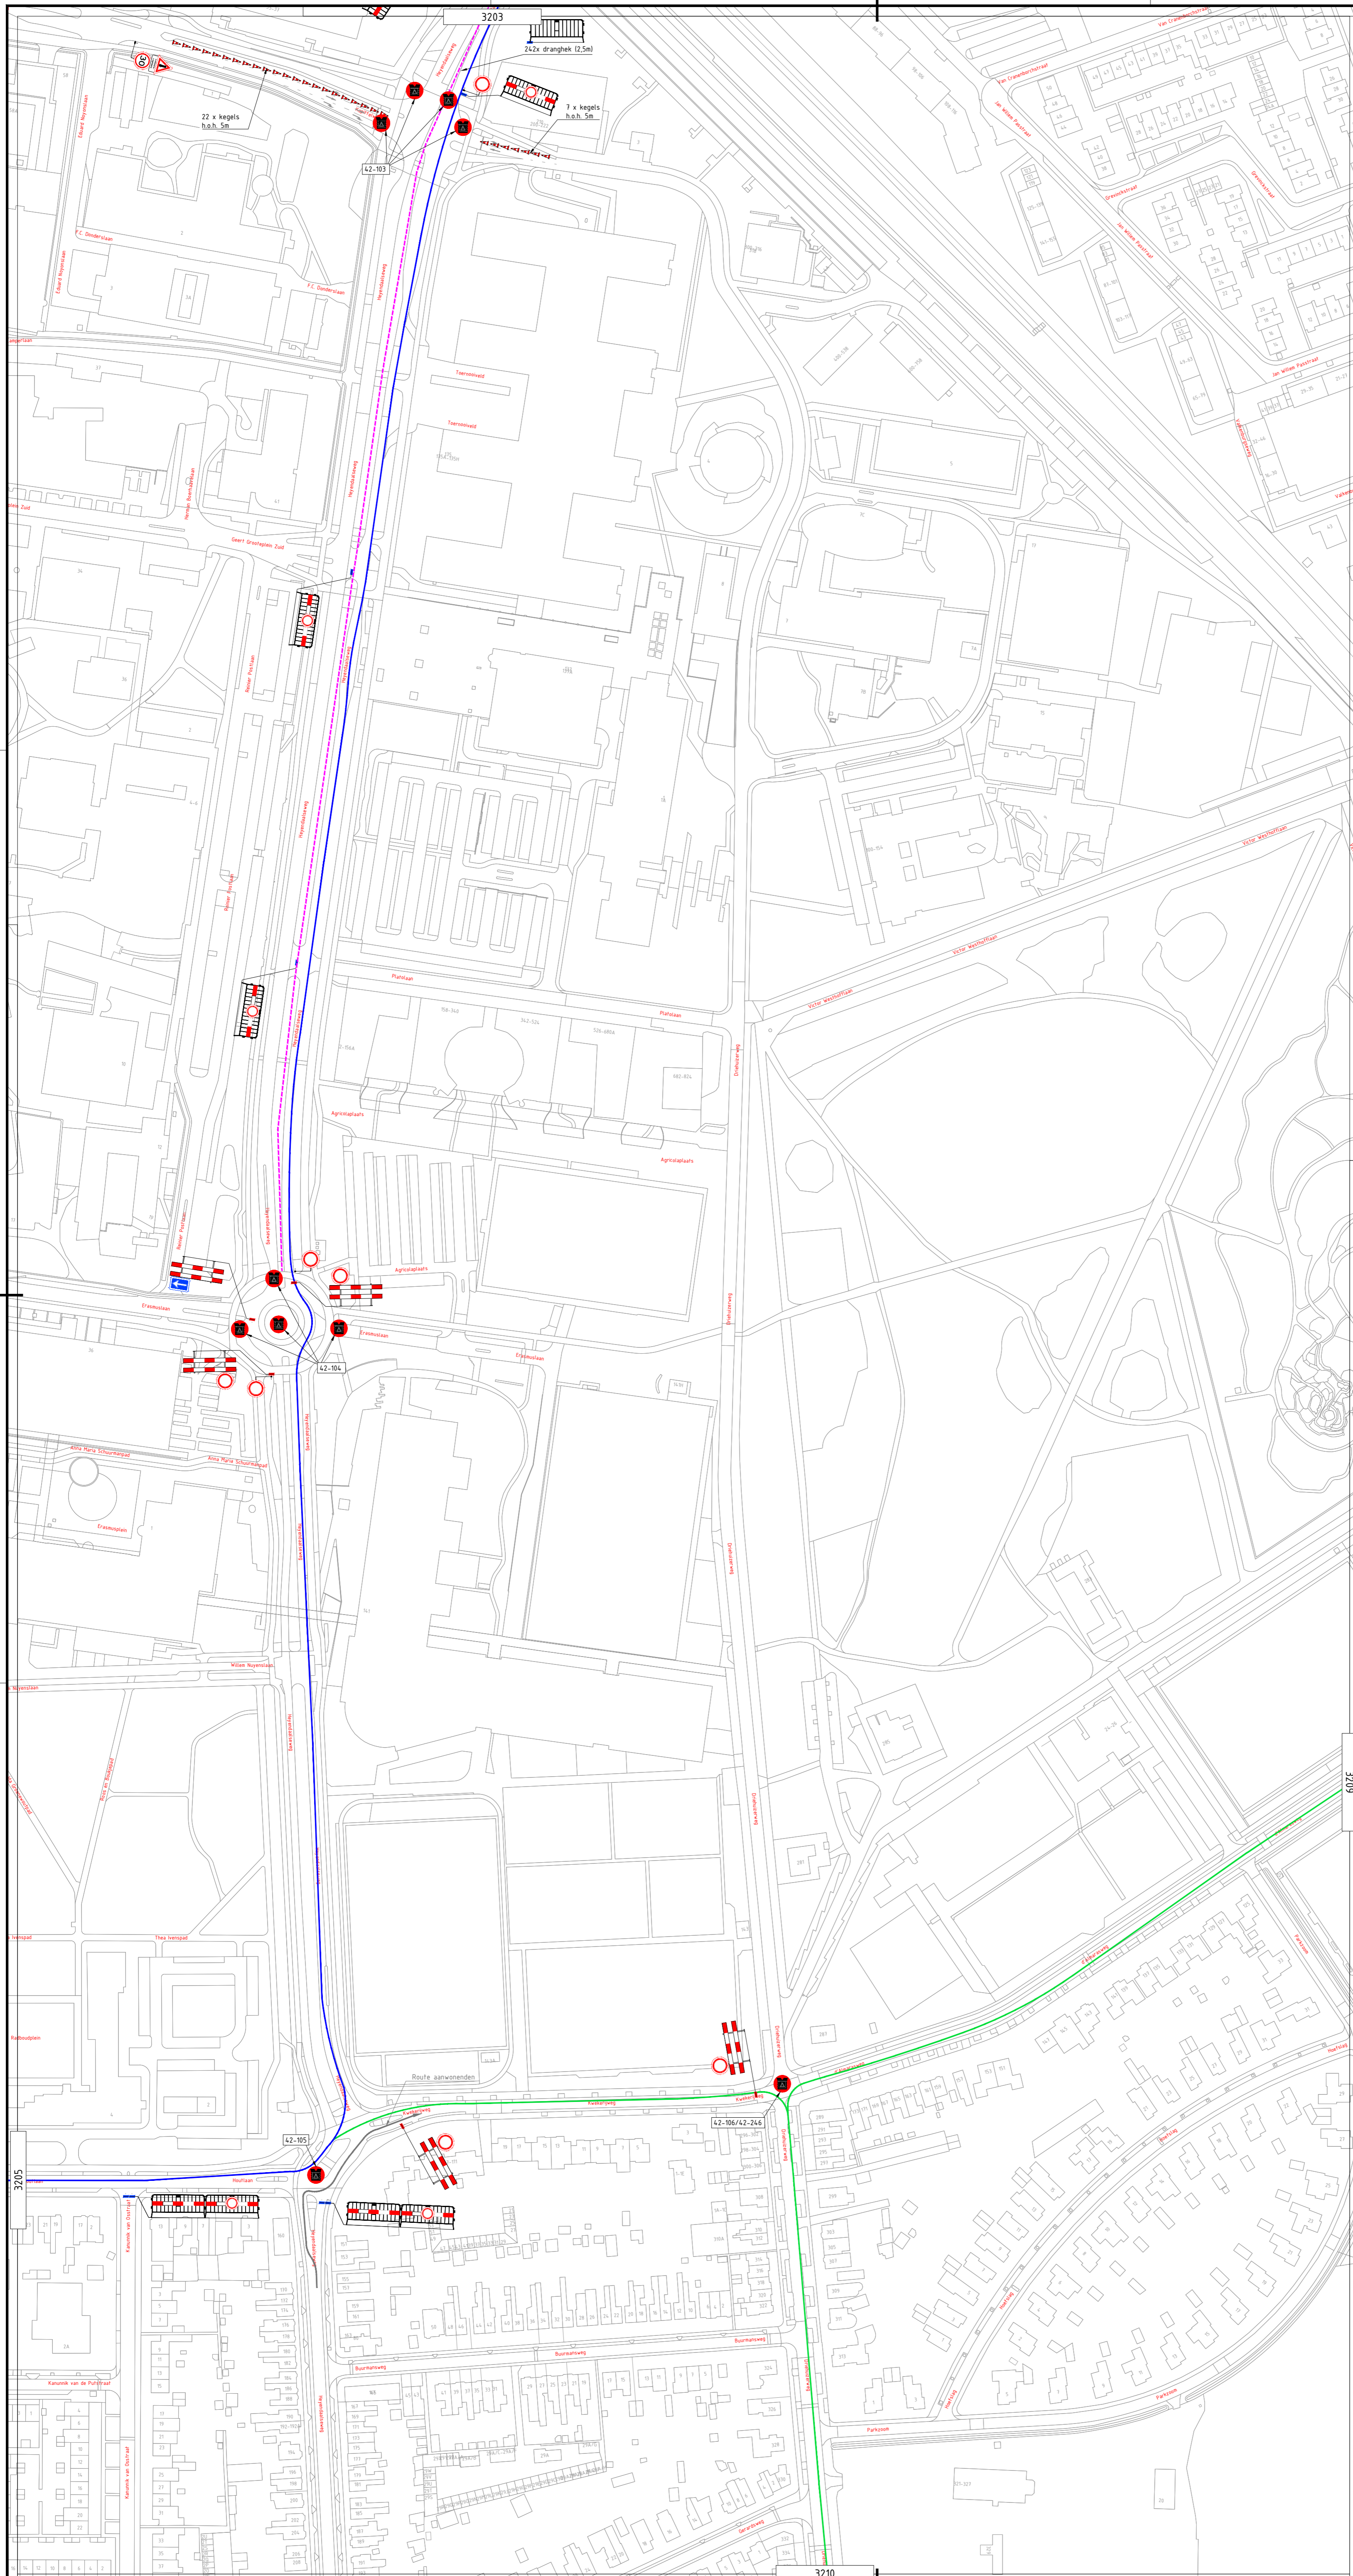

- Gemeentegrens
- Route 30 Km
- Route 40 Km
- Route 40 Km Militair
- Route 50 Km
- Verkeersregelaar
- Evenementenregelaar
- Hekwacht

6	23-02-2026	Anon van Keulen	Dennis van de Beek	CONCEPT	
	Versie:   Datum:   Getekend:   Vrijgegeven:   Omschrijving / Status:	REQUESTING			

Project: De 4Daagse Dag 3

Onderdeel: Gemeente Nijmegen

Boss nr.: #

Documenttype: Bebedingsplan

Aanvullende gegevens: BR51915, CarLr, NCK-2022-289, BR51915-10942

Schaal: 1:1500

Blad: 1 van 1


Formaat: A1

Tekening nr. 25.27.0009-3204

Confliterende bebouwing aftekenen/afruisen

De locatie van de bebouwing is indicatief, exacte locatie wordt in het werk bepaald

Afzetten en ontledingen conform regeling CROW 96a/b

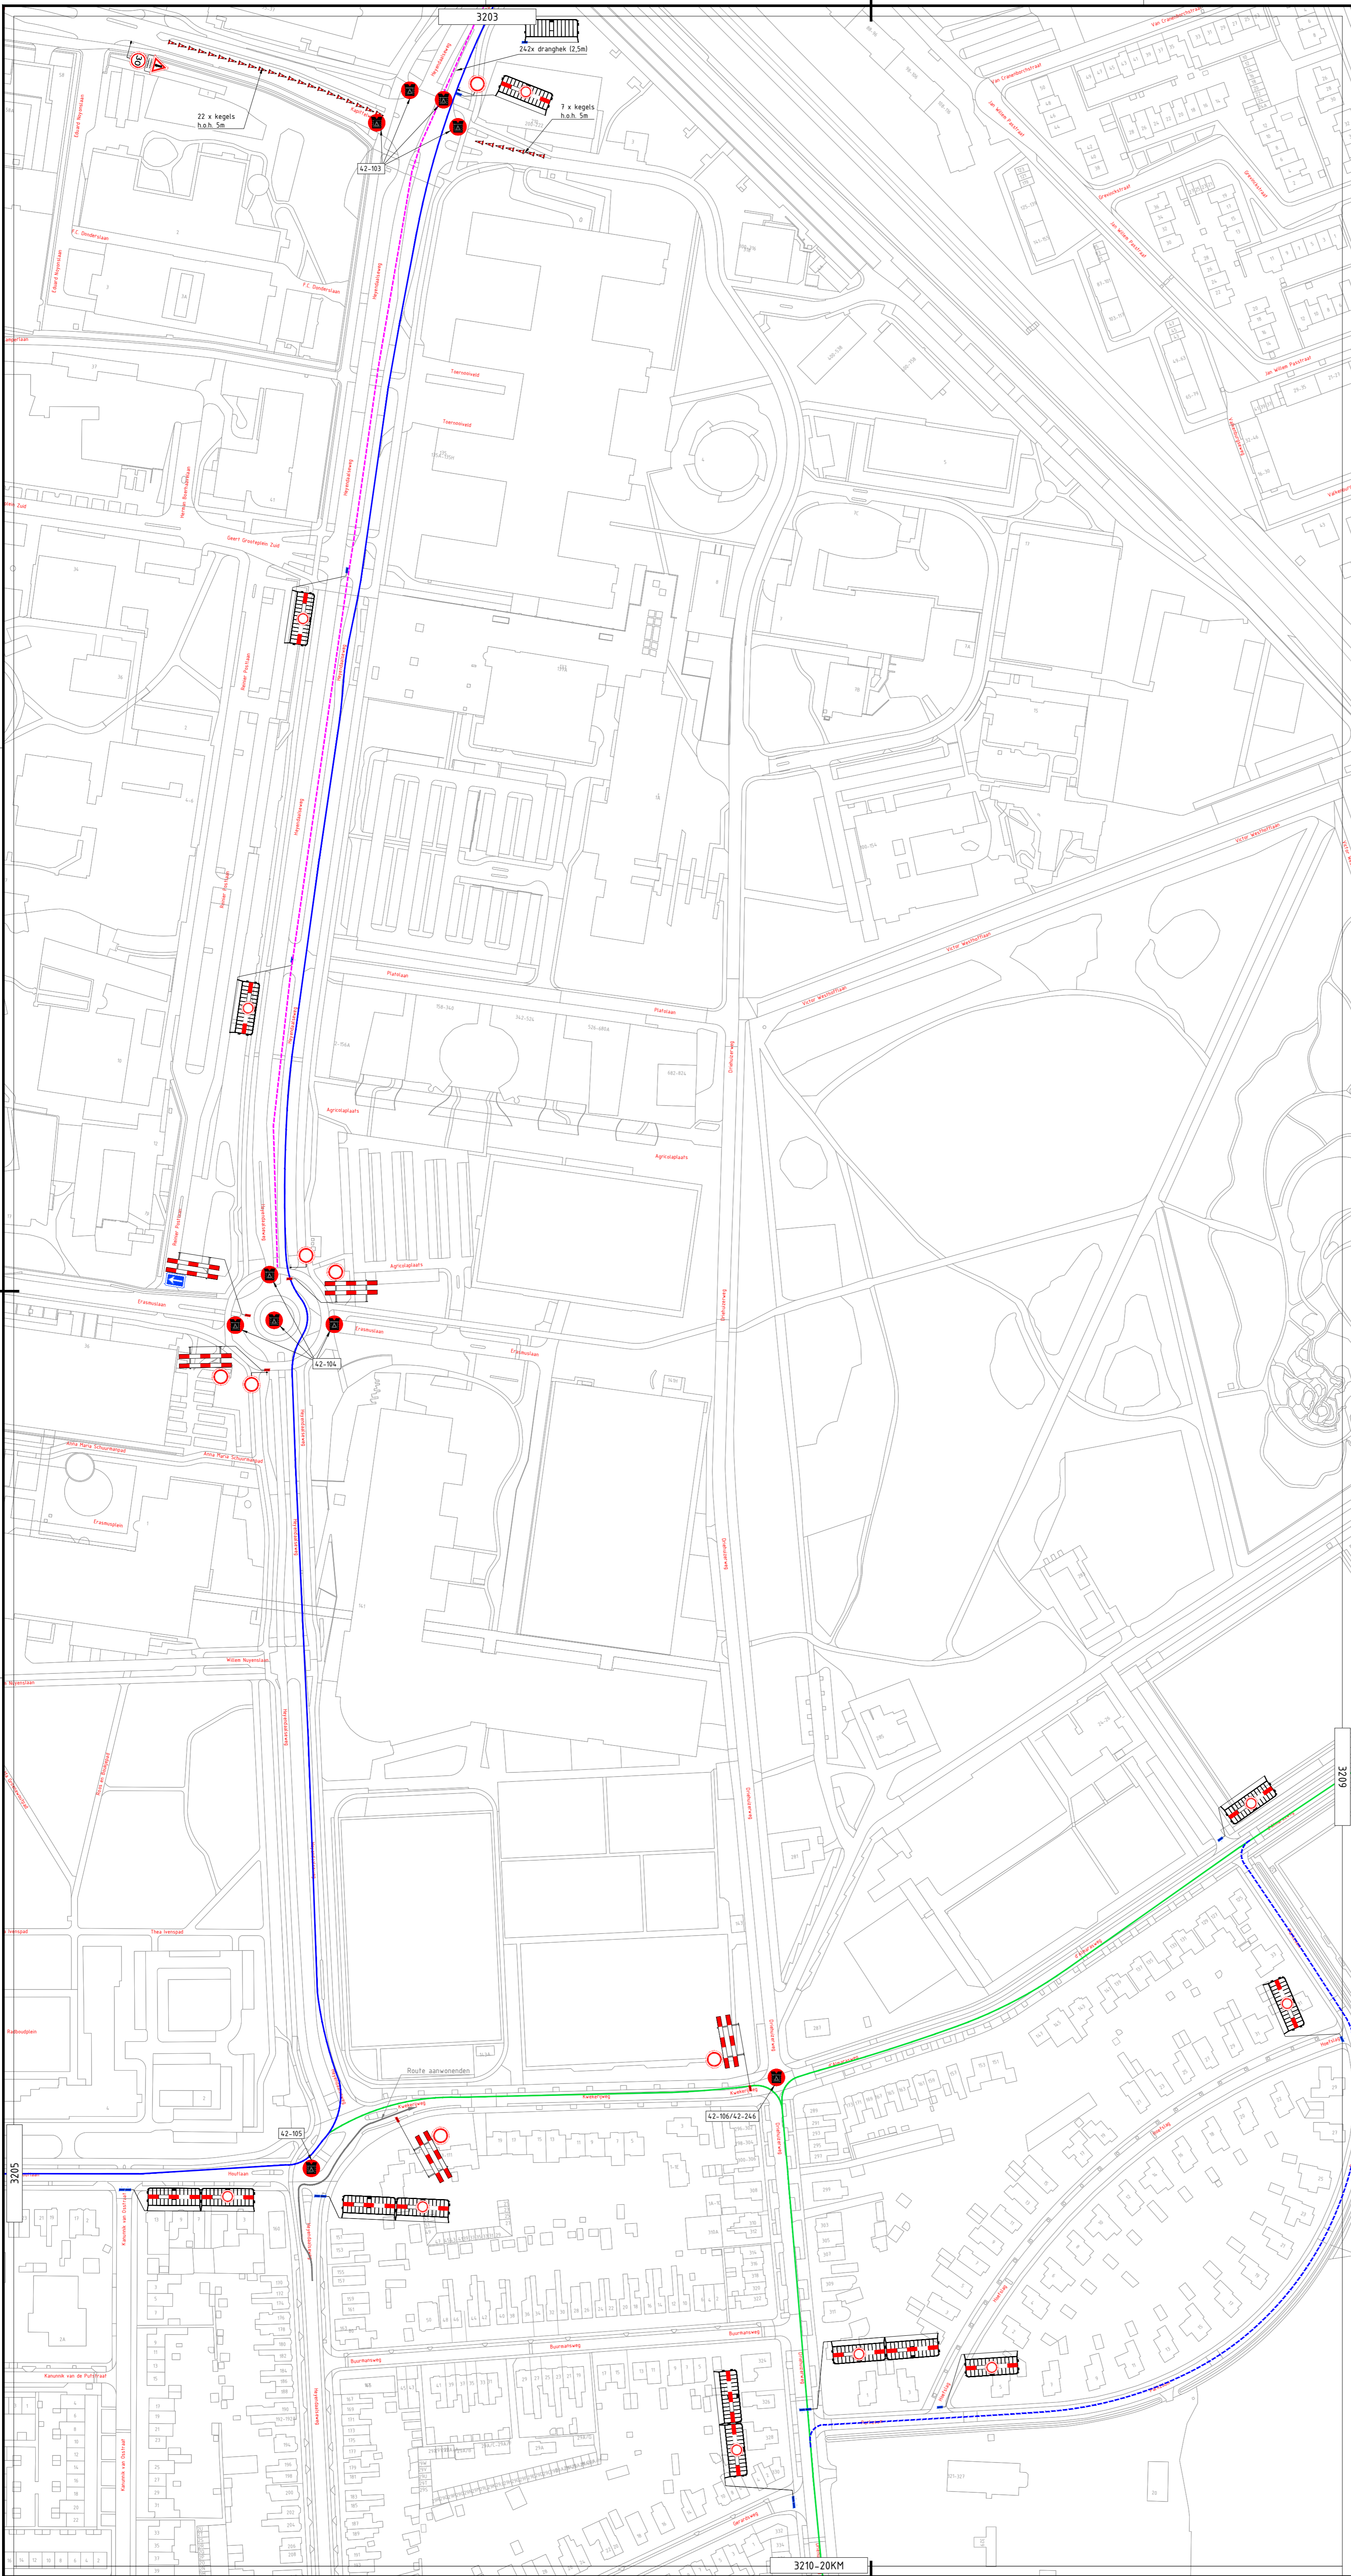

- Gemeentegrens
- Route 30 Km
- Route 40 Km
- Route 40 Km Militair
- Route 20 Km
- Verkeersregelaar
- Evenementenregelaar
- Hekwacht

3204  
3204-20KM

6	23-02-2026	Anon van Keulen	Dennis van de Beek	CONCEPT
<b>Versie:</b>	<b>Datum:</b>	<b>Getekend:</b>	<b>Vrijgegeven:</b>	<b>Omschrijving / Status:</b>


**Project:** De 4Daagse  
Dag 3

**Onderdeel:** Gemeente Nijmegen



<b>Boss nr.:</b>	<b>#</b>	<b>Schaal:</b>	<b>1:1500</b>	<b>Formaat:</b>	<b>A1</b>
<b>Documenttype:</b>	<b>Bebodingsplan</b>	<b>Blad:</b>	<b>1 van 1</b>	<b>Tekening nr.:</b>	<b>3204-20KM</b>

Aanvullende gegevens:  
- Conflicterende bebodding aftekenen/afwijzen  
- De locatie van de bebodding is indicatief, exacte locatie wordt in het werk bepaald  
- Afzetten en ontzetten conform regeling CROW 96a's

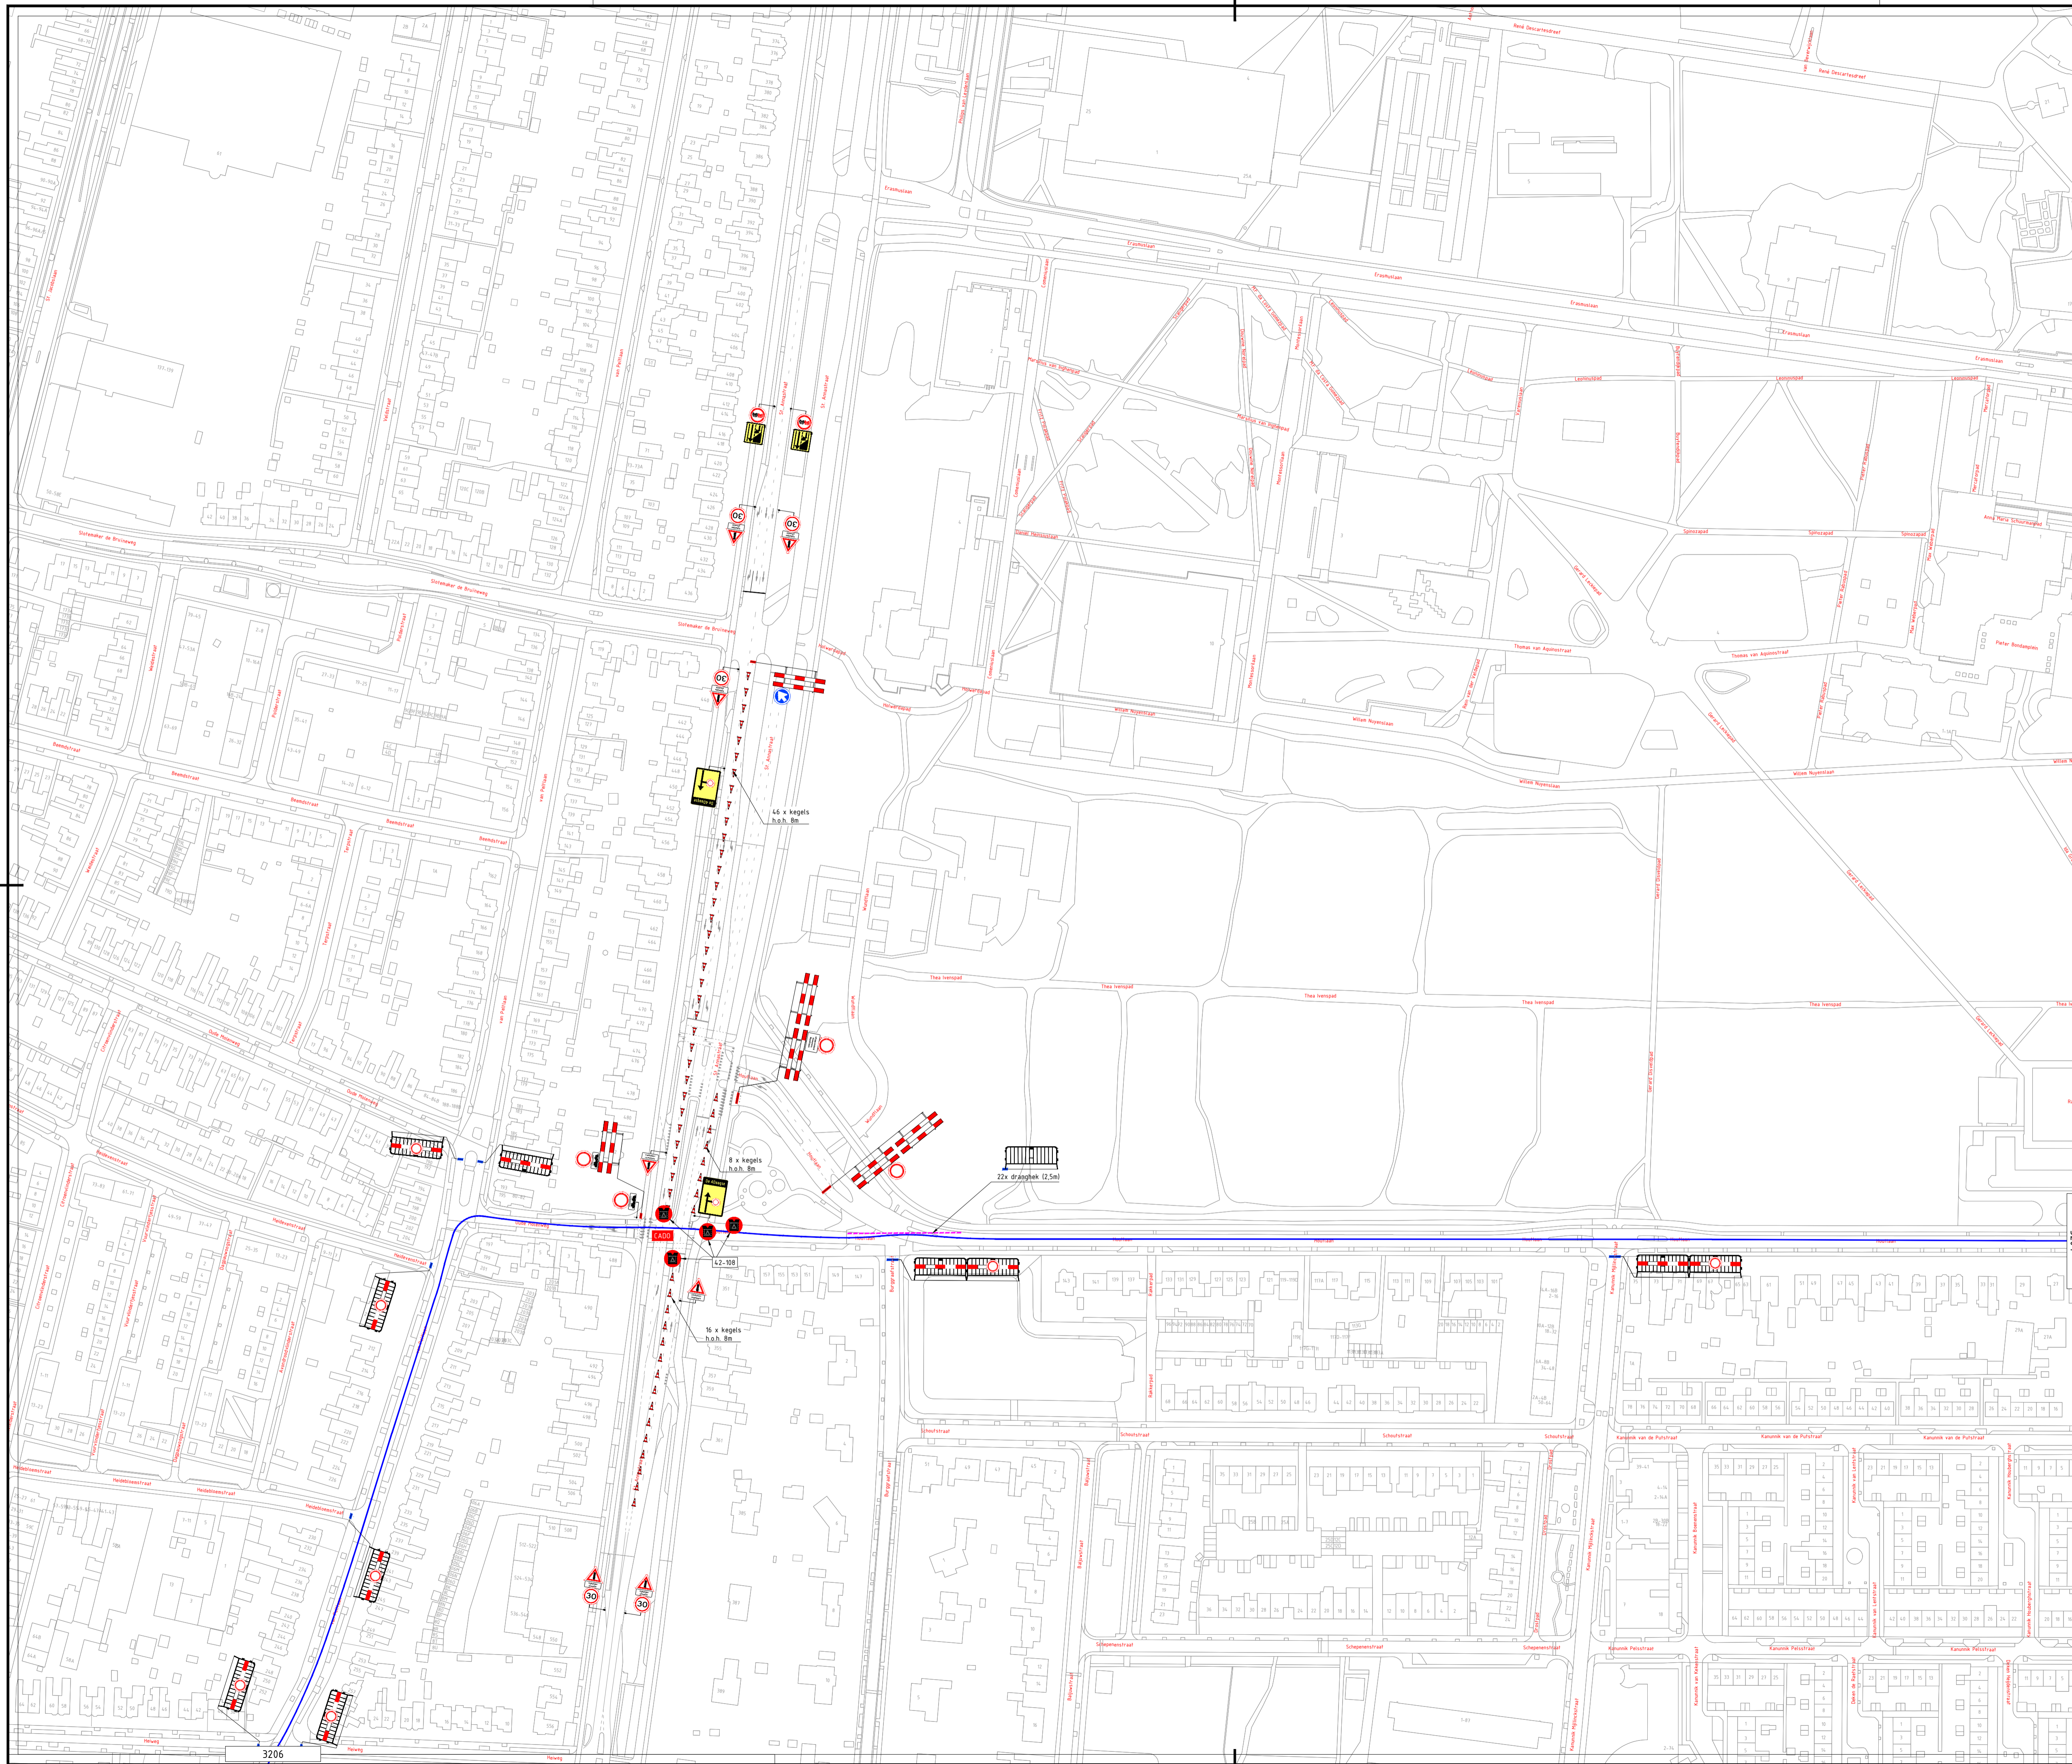

- Gemeentegrens
- Route 30 Km
- Route 40 Km
- Route 40 Km Militair
- Route 50 Km
- Verkeersregelaar
- Evenementenregelaar
- Hekwacht


6	23-02-2025	Arien van Keulen	Dennis van de Boek	CONCEPT
Versie:		Datum:		Getekend:
		Vrijgegeven:		Omschrijving / Status:

Project: De 4Daagse  
 Dag 3


Onderdeel: Gemeente Nijmegen


Boss nr.:	#	Schaal:	1:1500	Formaat: A1
Documenttype:	Bebodingsplan	Blad:	1 van 1	Tekening nr. 25.27.0009-3205

Aanvullende gegevens: GML/BIM - Conflicterende bebording afspraken/afspraken - De locatie van de bebording is indicatief, exacte locatie wordt in het werk bepaald - Afzettingen en ontbreken conform regeling CROW 966b

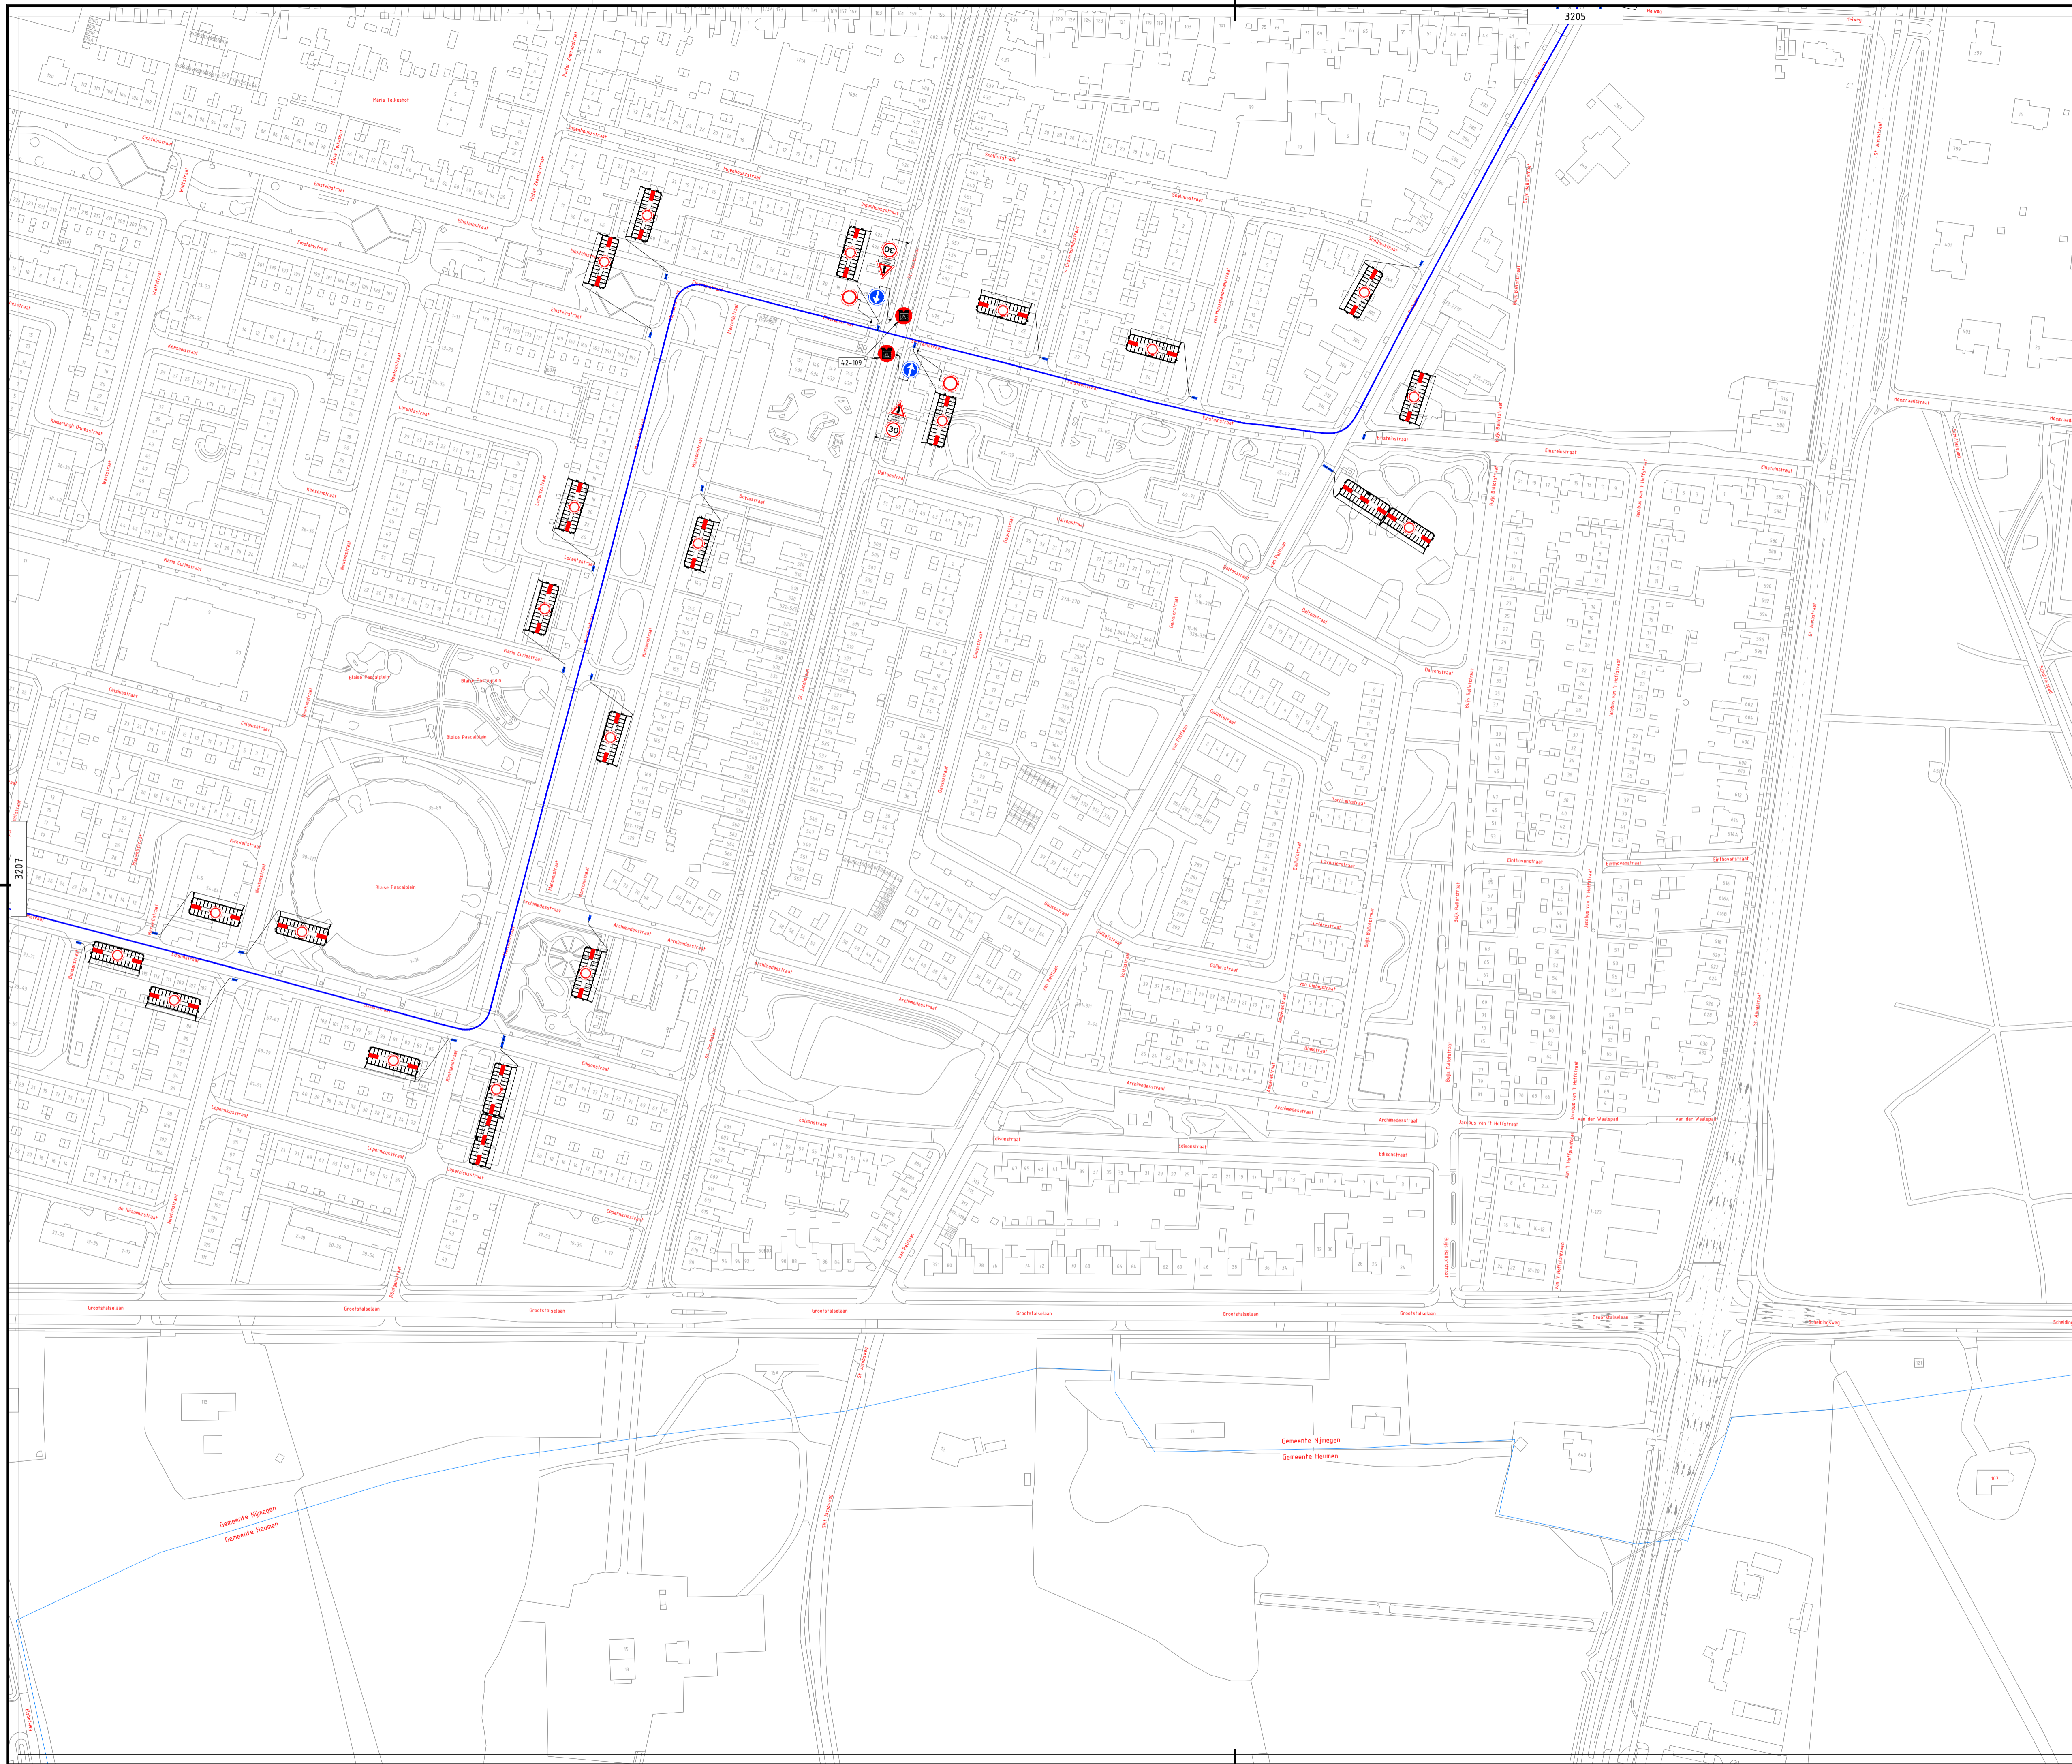

-  Gemeentegrens
-  Route 30 Km
-  Route 40 Km
-  Route 40 Km Militair
-  Route 50 Km
-  Verkeersregelaar
-  Evenementenregelaar
-  Hekwacht

6	23-02-2025	Aren van Keulen	Dennis van de Beek	CONCEPT					
Versie:		Datum:		Getekend:		Vrijgegeven:		Omschrijving / Status:	
3206									
3206-20KM									
Project: De 4Daagse Dag 3									
Onderdeel: Gemeente Nijmegen									
Boss nr.:		#		Schaal:		1:1500		Formaat: A1	
Documenttype:		Bebodingsplan		Blad:		1 van 1		Tekening nr. 25.27.0009-3206	
<small>         Aanvullende gegevens:          - Confiterende bebording afschakelaars          - De locatie van de bebording is indicatief, exacte locatie wordt in het werk bepaald          - Afzettingen en ontledingen conform regeling CROW 96a       </small>									

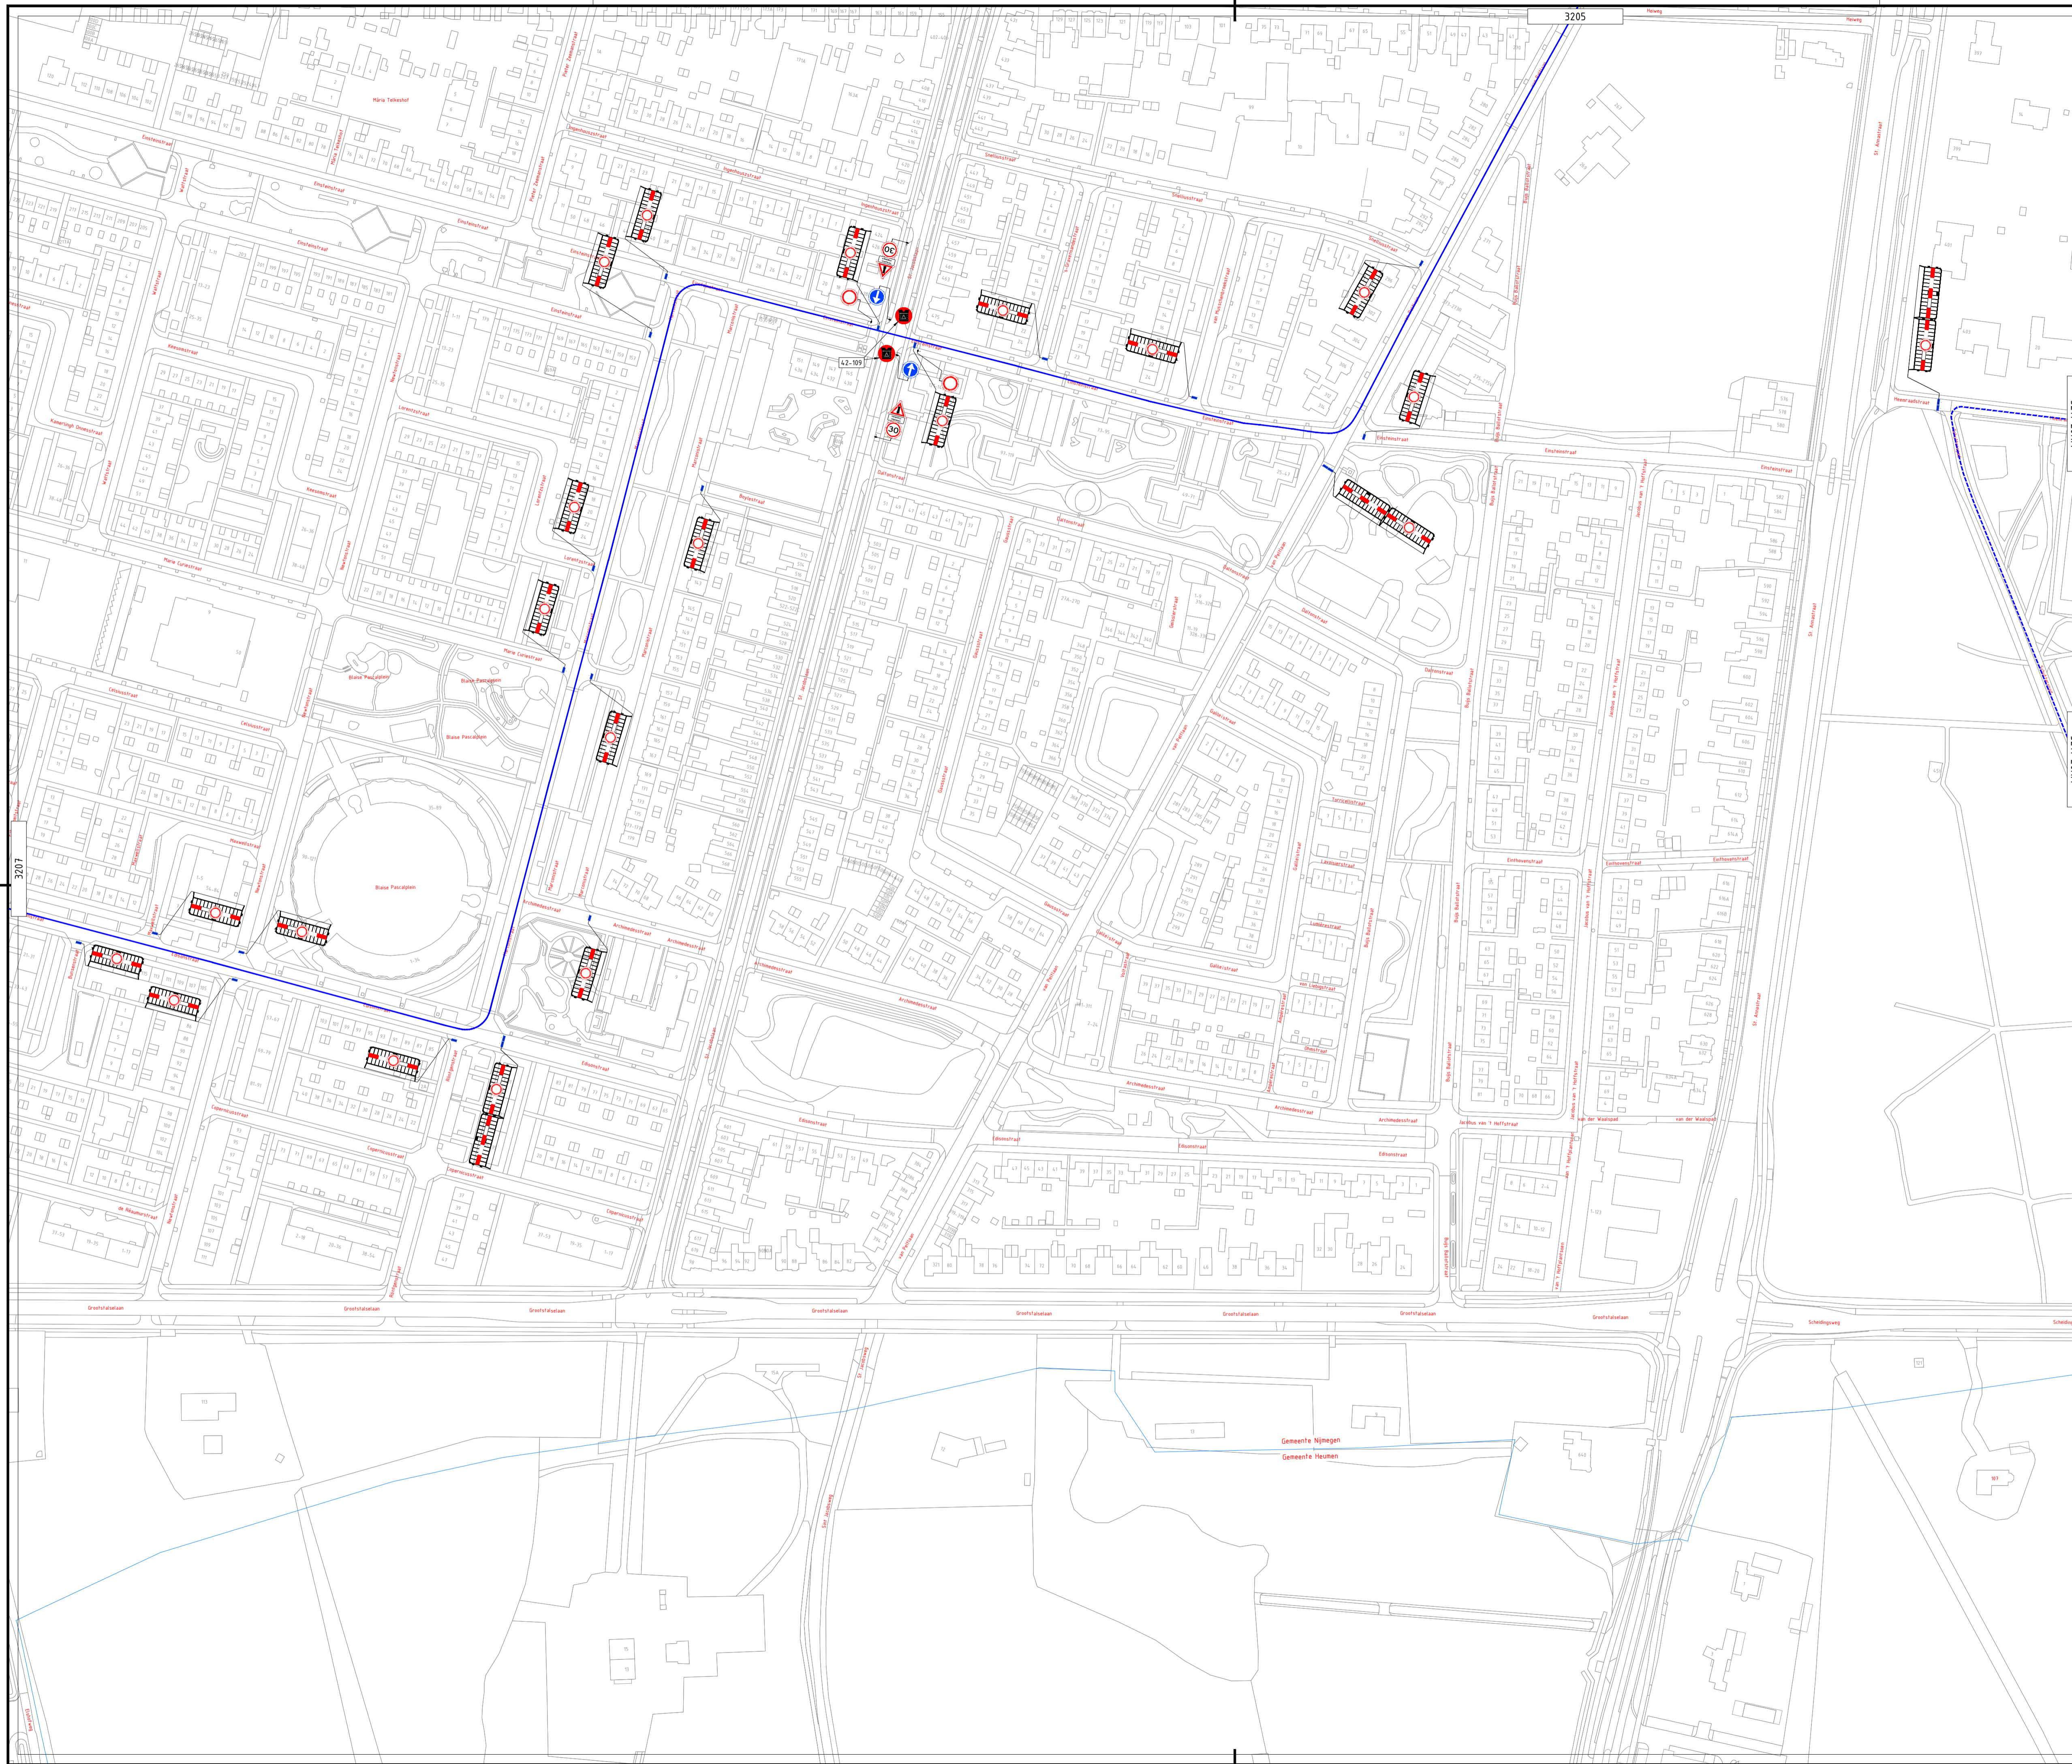

-  Gemeentegrens
-  Route 30 Km
-  Route 40 Km
-  Route 40 Km Militair
-  Route 20 Km
-  Verkeersregelaar
-  Evenementenregelaar
-  Hekwacht

3206  
3206-20KM



6 | 23-02-2025 | Arjen van Keulen | Dennis van de Beek | CONCEPT  
 Versie: | Datum: | Getekend: | Vrijgegeven: | Omschrijving / Status:

Project: De 4Daagse  
 Dag 3

Onderdeel: Gemeente Nijmegen

Boss nr.: # | Schaal: 1:1500 | Formaat: A1  
 Documenttype: Beoordelingsplan | Blad: 1 van 1 | Tekening nr. 3206-20KM

H17: Verkeersplannen - TekenaarsArjen1 - Projecten\2025\25-27-0001 - 25-27-0009\25-27-0009 Nijmegen 4-daagse\25-27-0009-3206 dag 3 Nijmegen v6.dwg

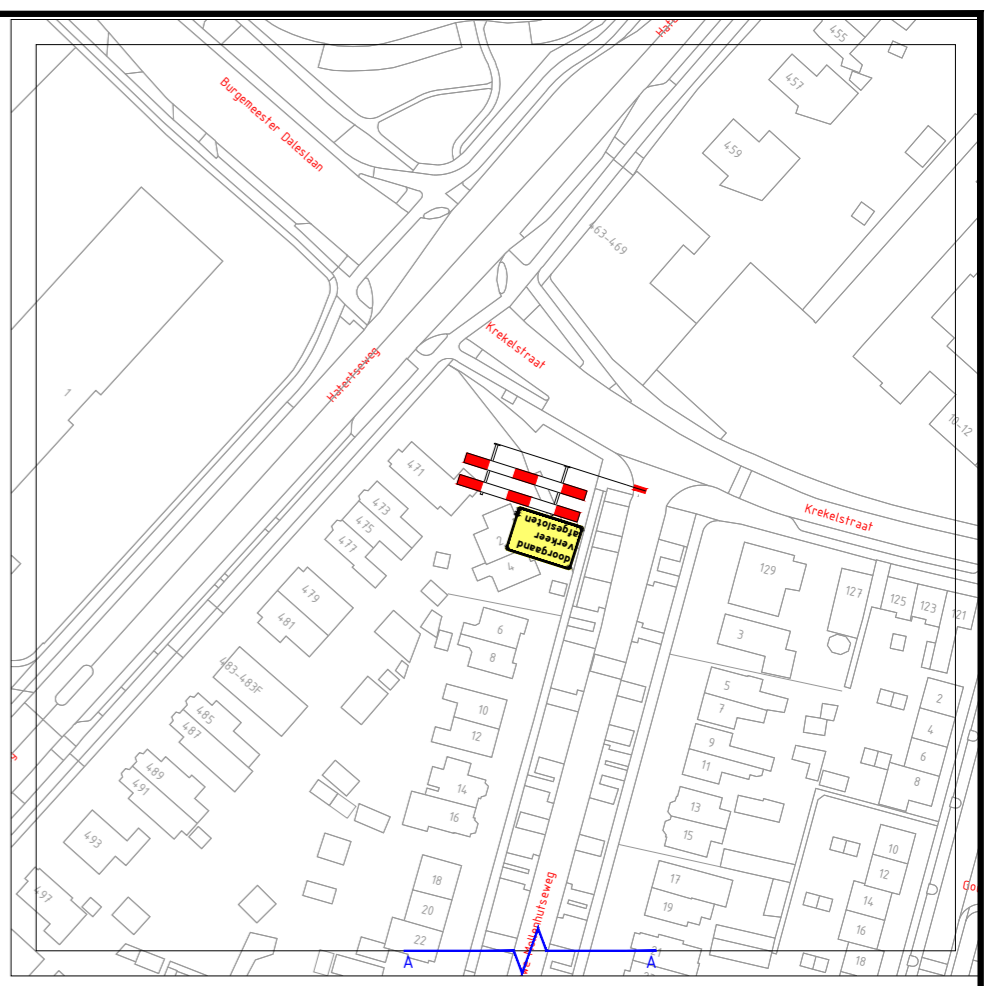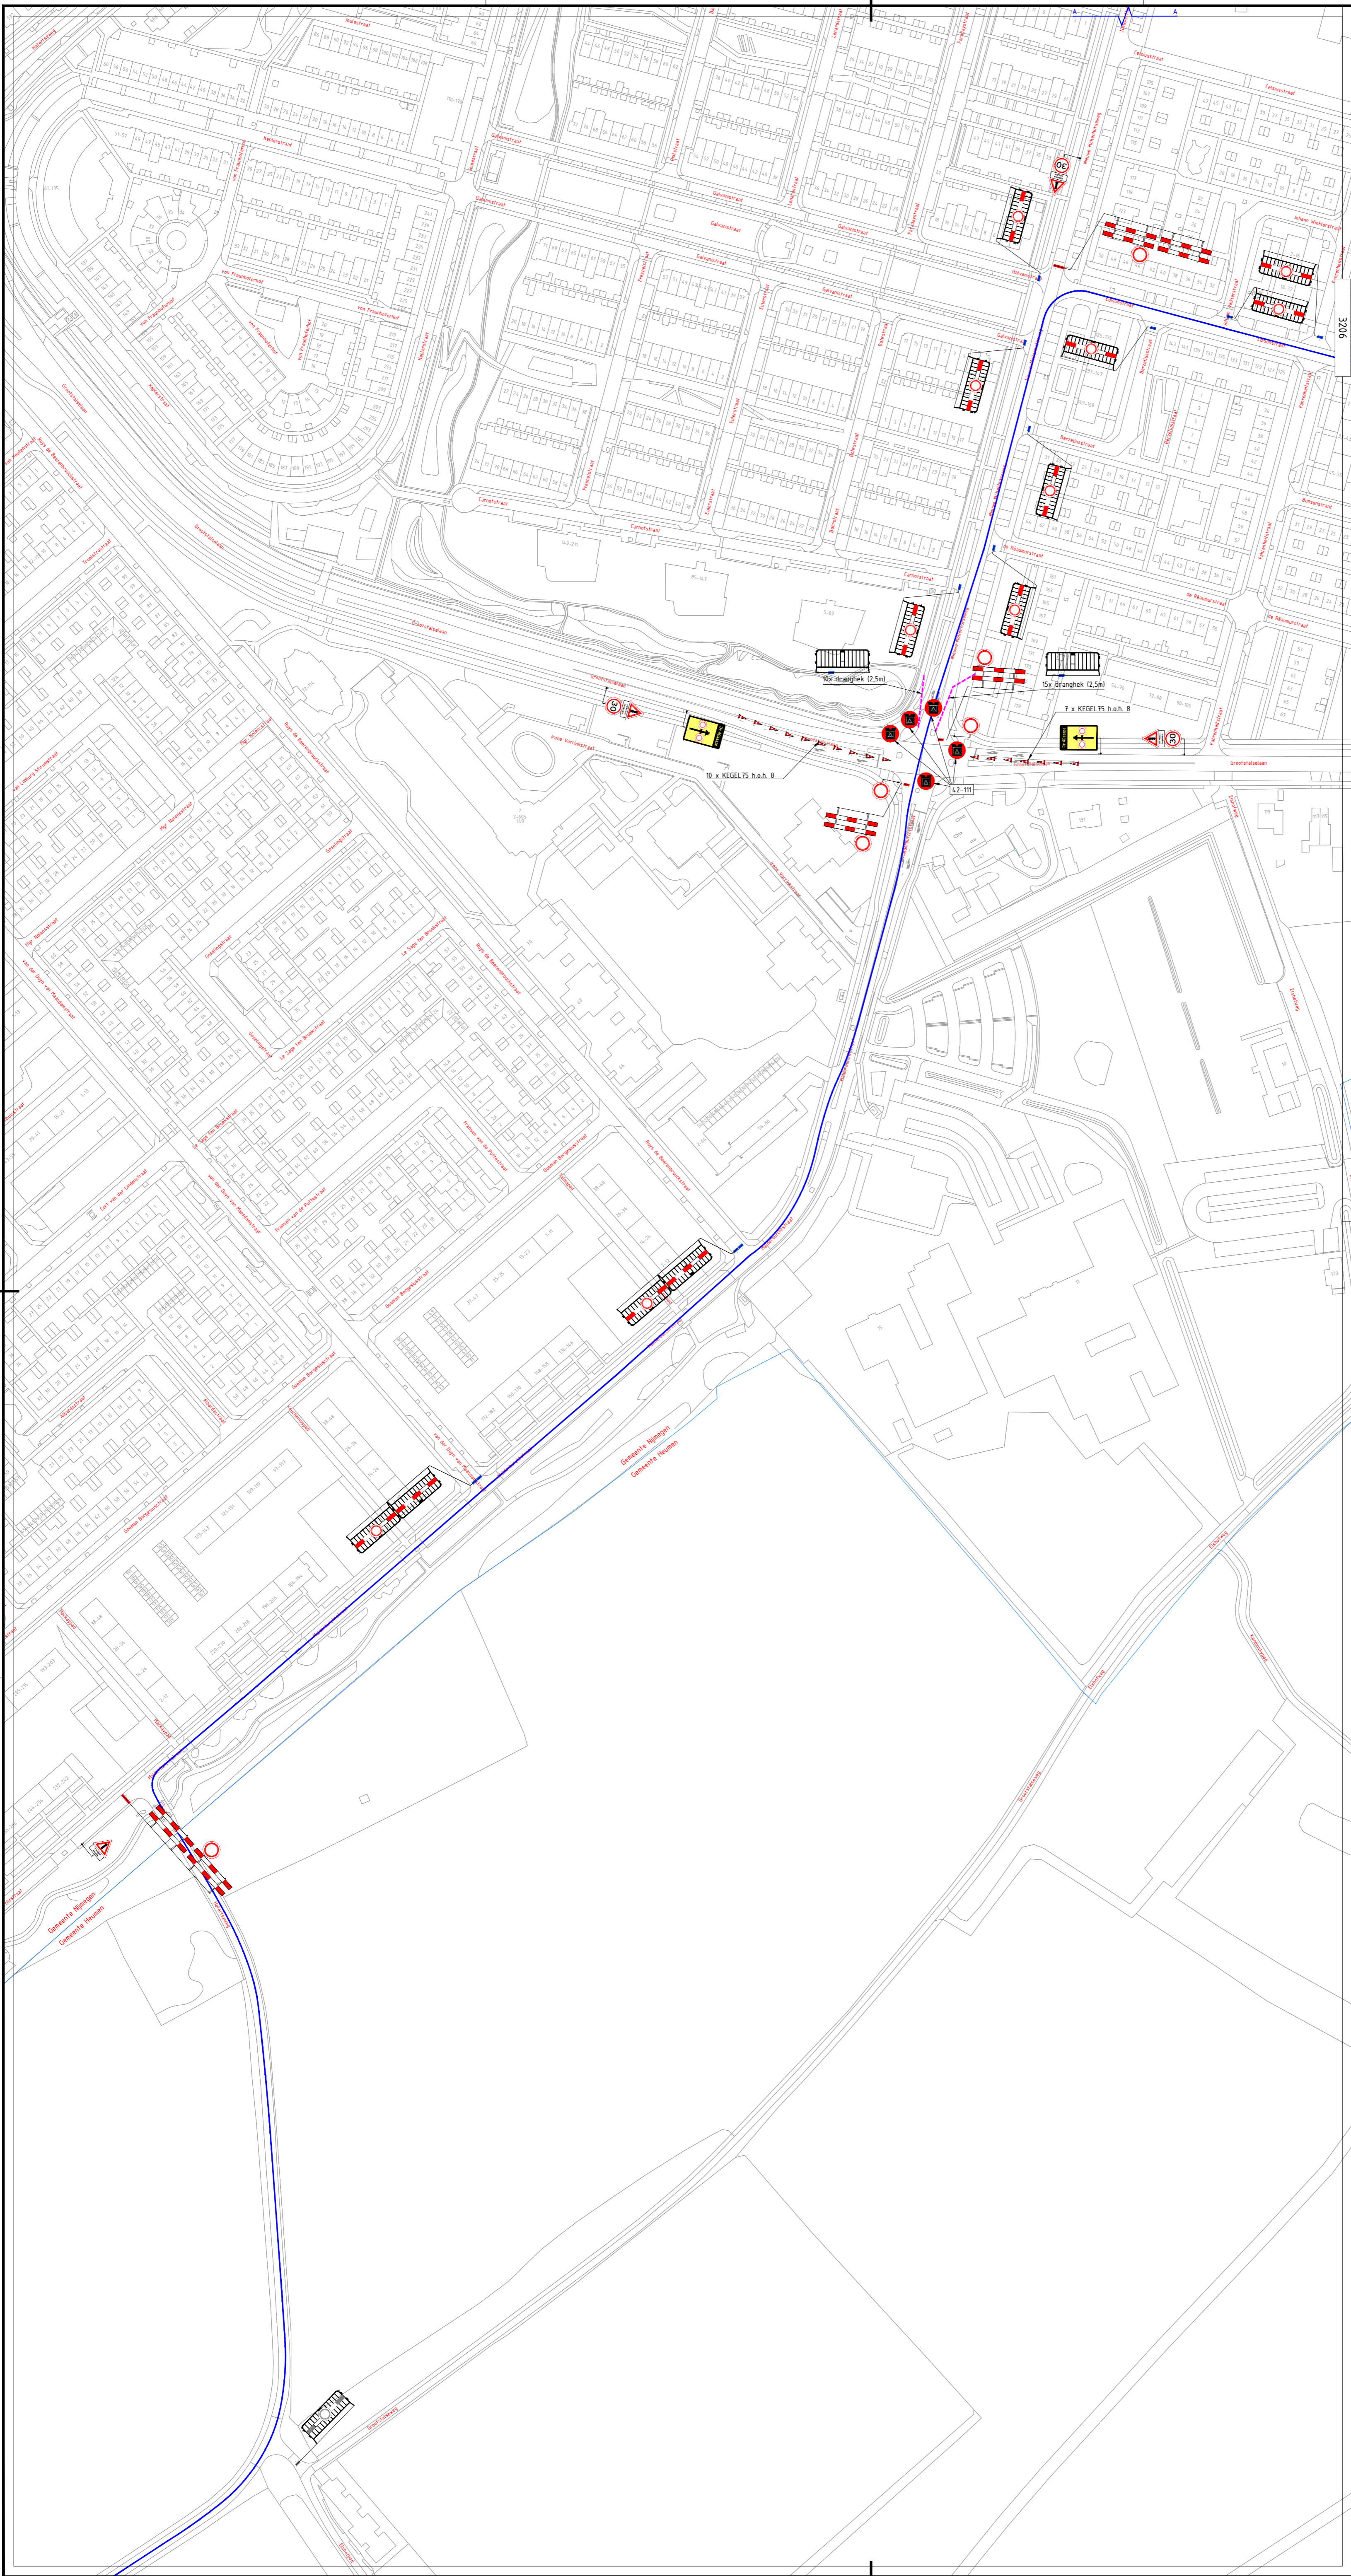

- Gemeentegrens
- Route 30 Km
- Route 40 Km
- Route 40 Km Militair
- Route 50 Km
- Verkeersregelaar
- Evenementenregelaar
- Hekwacht


6	23-02-2026	Anon van Keulen	Dennis van de Beek	CONCEPT
Versie:	Datum:	Getekend:	Vrijgegeven:	Omschrijving / Status:

Project: De 4Daagse Dag 3

Onderdeel: Gemeente Nijmegen

Boss nr.:	#	Schaal:	1:1500	Formaat: A1
Documenttype:	Beboddingsplan	Blad:	1 van 1	Tekening nr. 25.27.0009-3207

Afbeeldingsgegevens: - Conflicterende bebodding afplakken/afruisen  
 - De locatie van de bebodding is indicatief, exacte locatie wordt in het werk bepaald  
 - Afzetten en ontzetten conform regeling CROW 96a's

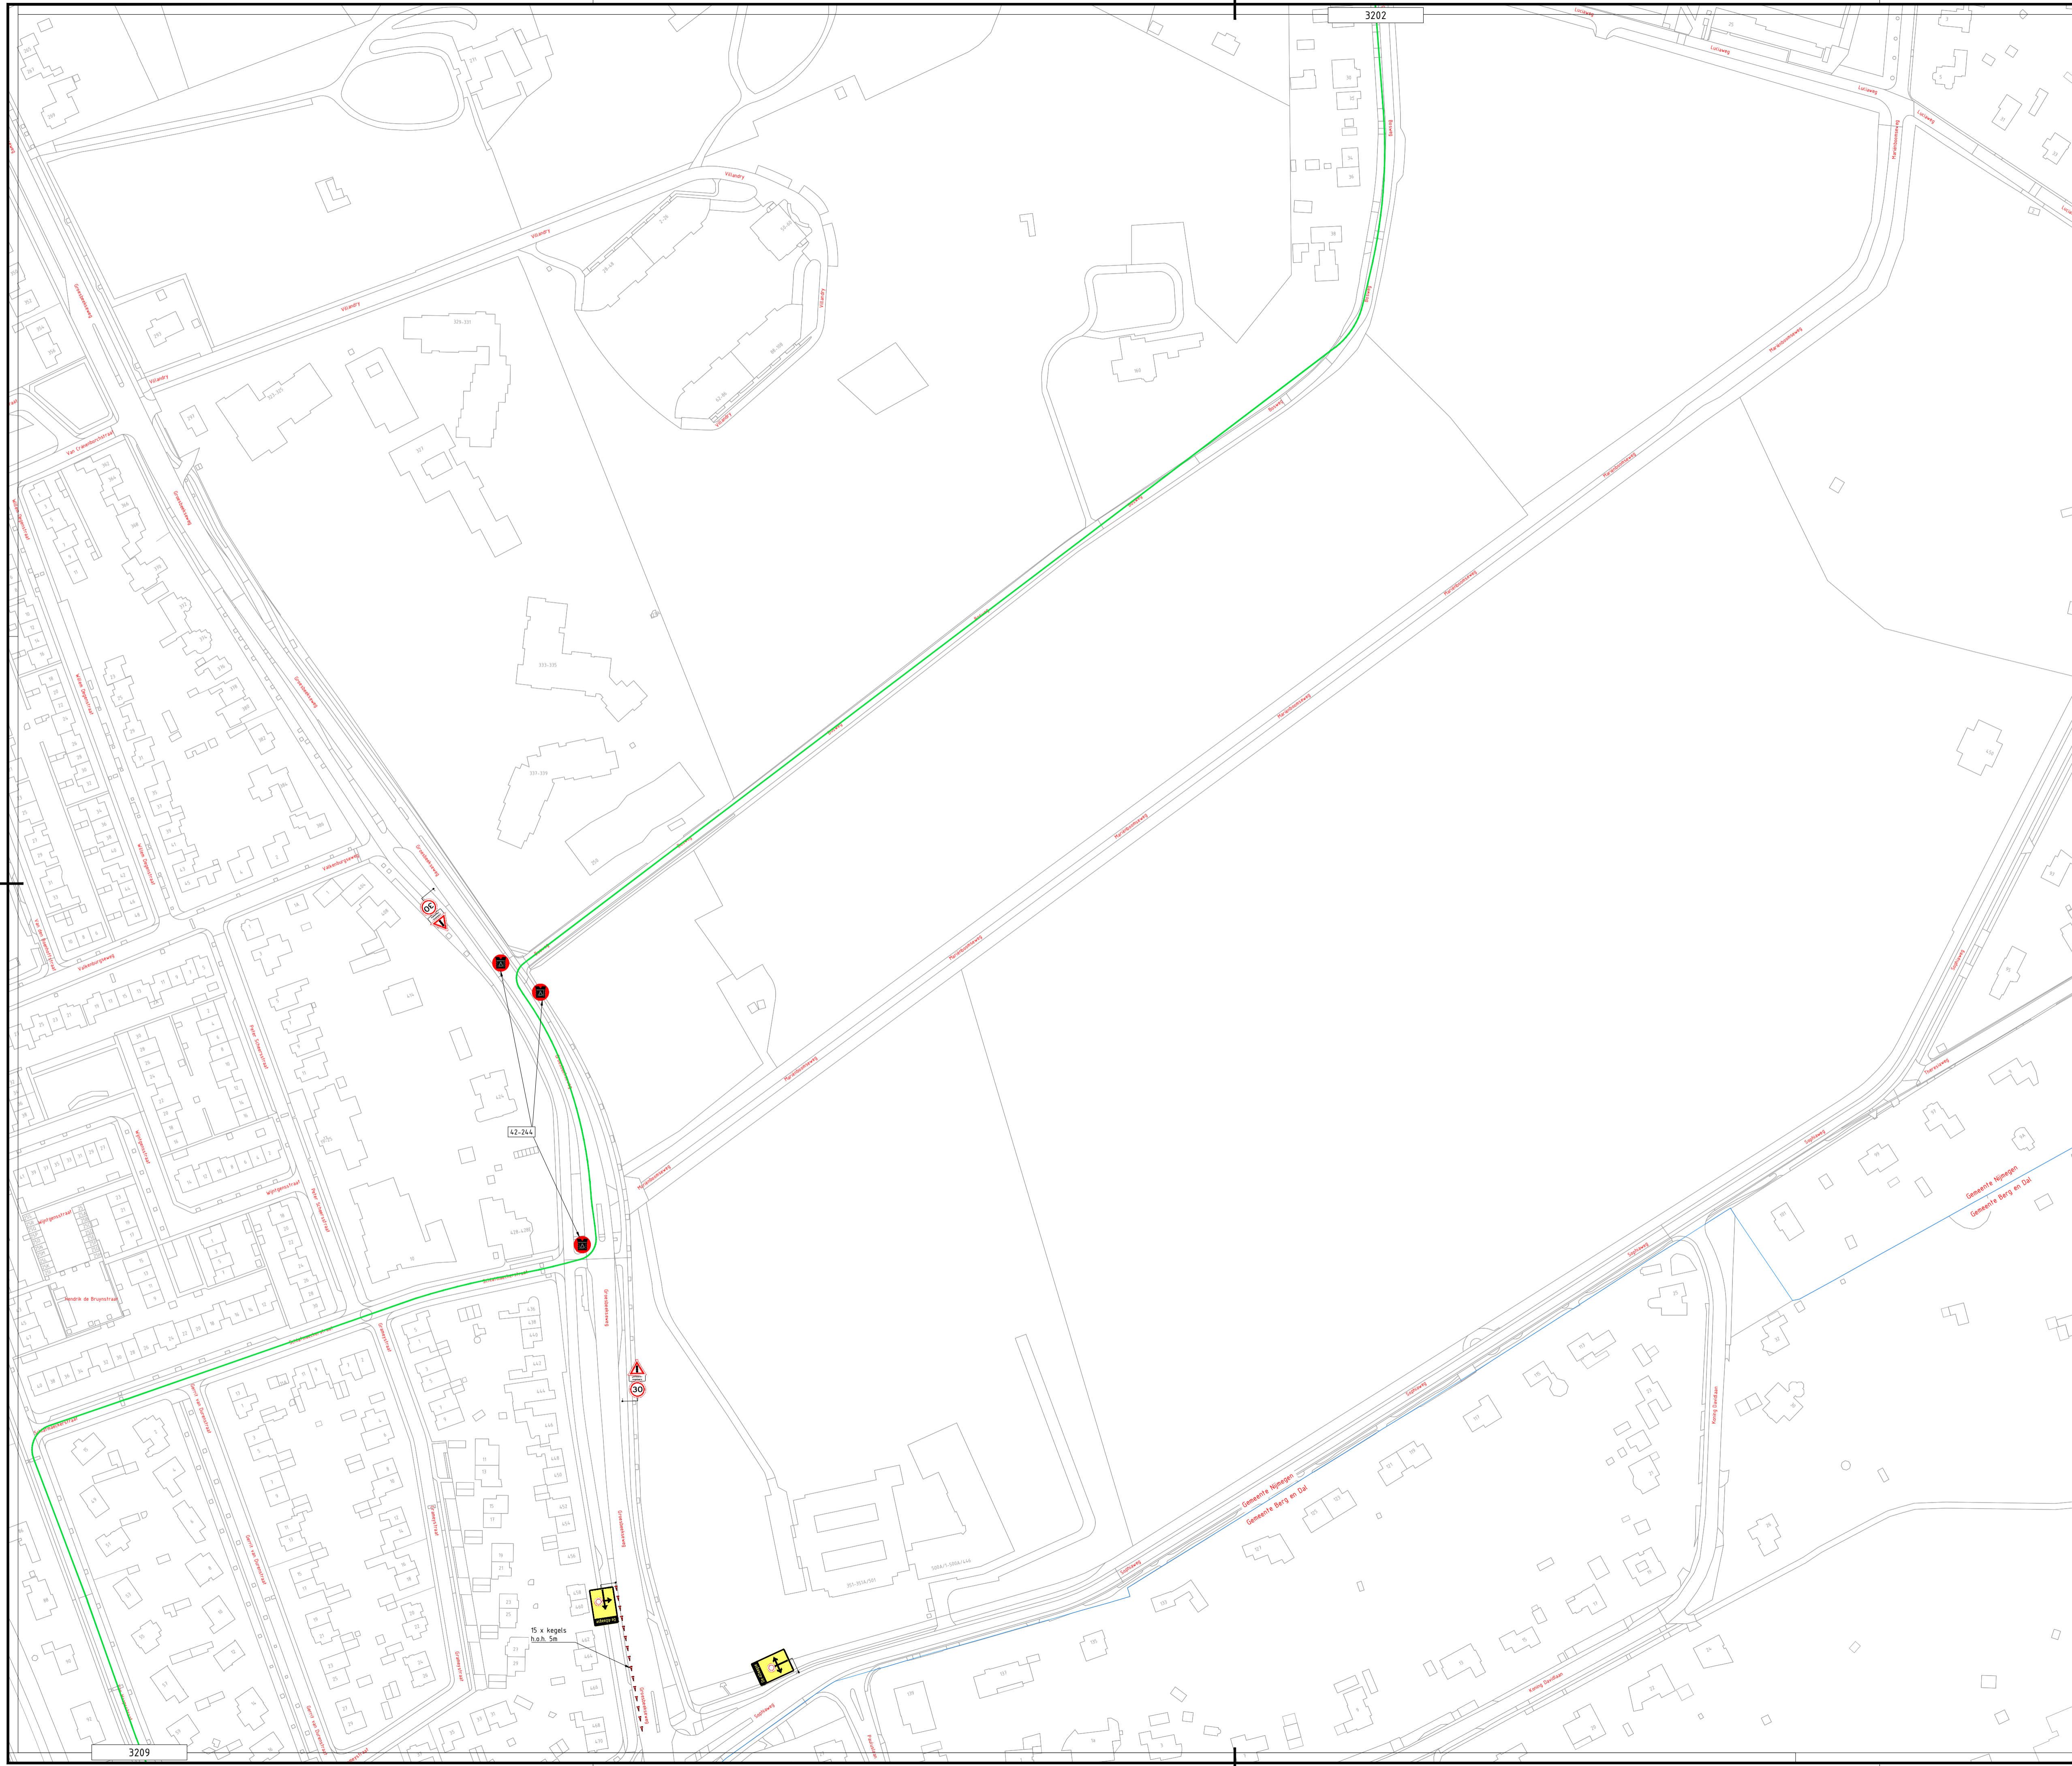

-  Gemeentegrens
-  Route 30 Km
-  Route 40 Km
-  Route 40 Km Militair
-  Route 50 Km
-  Verkeersregelaar
-  Evenementenregelaar
-  Hekwacht


6	23-02-2025	Arien van Keulen	Dennis van de Beek	CONCEPT
Versie:	Datum:	Getekend:	Vrijgegeven:	Omschrijving / Status:


Project: De 4Daagse Dag 3

Onderdeel: Gemeente Nijmegen

Boss nr.:	#	Schaal:	1:1500	Formaat:	A1
Documenttype:	Bebodingsplan	Blad:	1 van 1	Tekening nr.:	25.27.0009-3208

H17\_Verkeersplannen - TekenaarsAriani1 - Projecten\2025\25.27.0001 - 25.27.0009\25.27.0009 Nijmegen 4-daagse\25.27.0009-3208 dag 3 Nijmegen v5.dwg

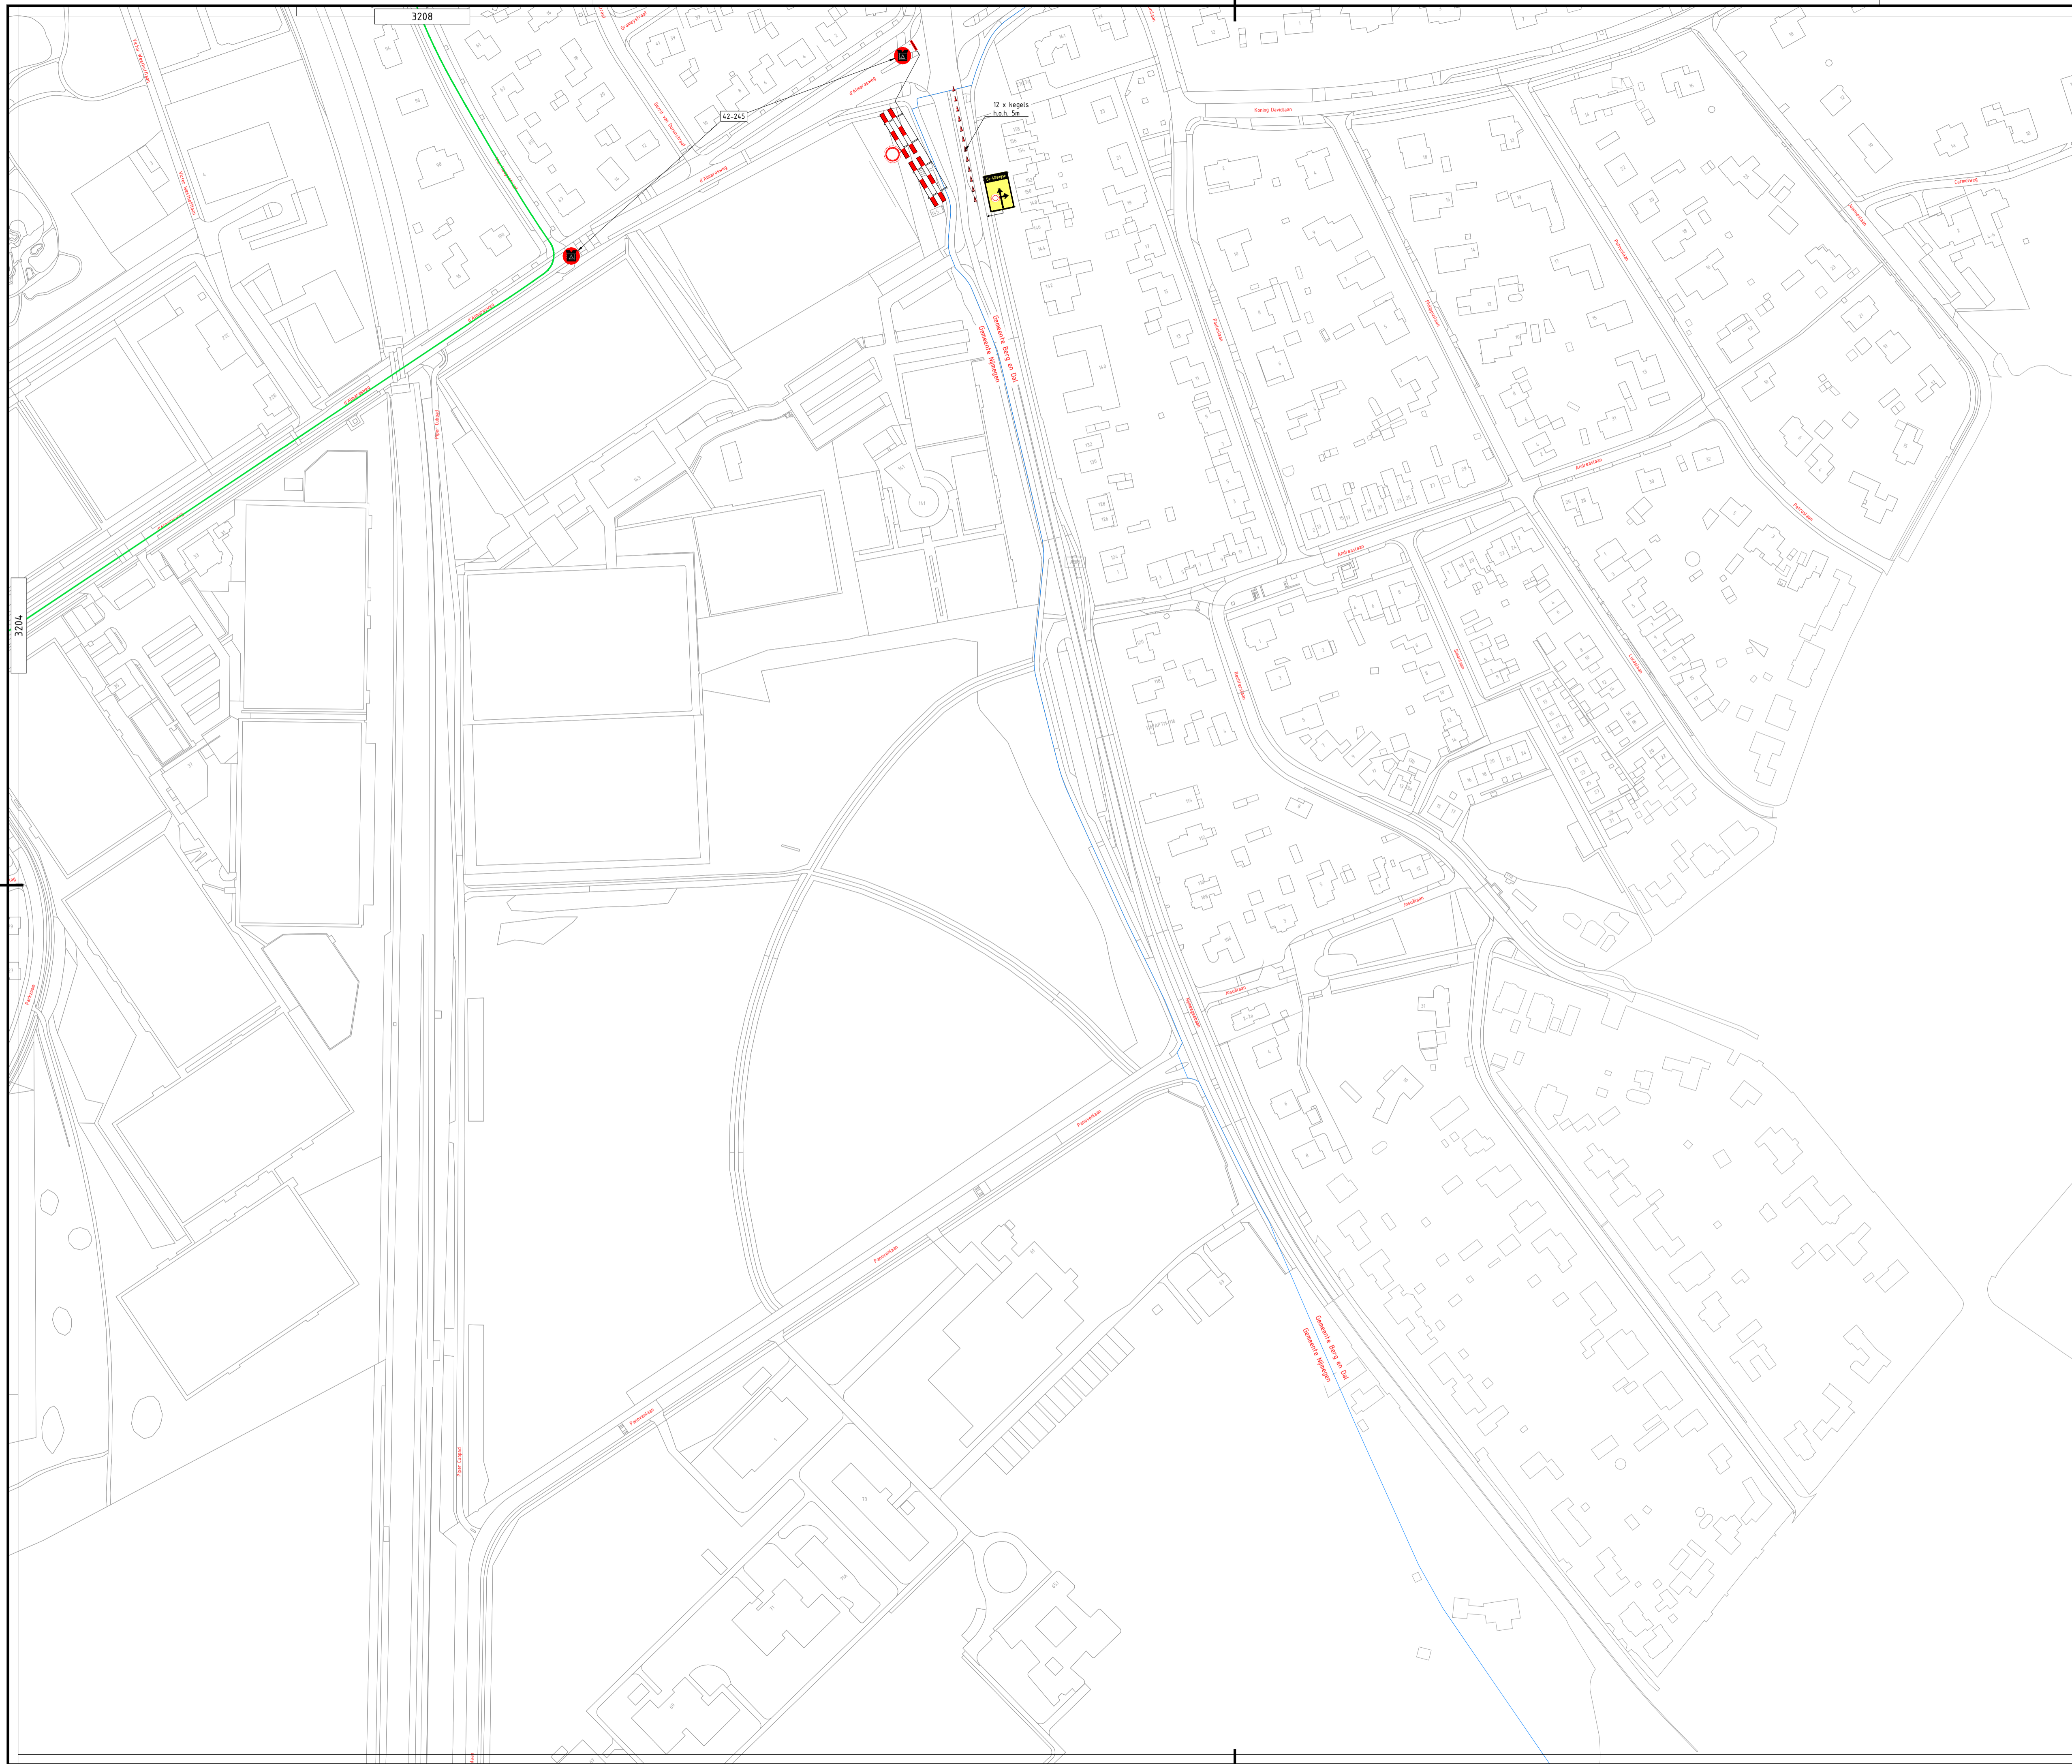

-  Gemeentegrens
-  Route 30 Km
-  Route 40 Km
-  Route 40 Km Militair
-  Route 50 Km
-  Verkeersregelaar
-  Evenementenregelaar
-  Hekwacht


6 | 23-02-2025 | Arjen van Keulen | Dennis van de Beek | CONCEPT  
 Versie: | Datum: | Getekend: | Vrijgegeven: | Omschrijving / Status:

Project: De 4Daagse Dag 3  
 Onderdeel: Gemeente Nijmegen

Boss nr.: # | Schaal: 1:1500 | Formaat: A1  
 Documenttype: Beoordelingsplan | Blad: 1 van 1 | Tekening nr.: 25.27.0009-3209

Assebluende pagere: - Conflicterende bebording afschakelen/afmaken  
 - De locatie van de bebording is indicatief, exacte locatie wordt in het werk bepaald  
 - Afzettingen en ontzettingen conform regeling CROW 96a/b



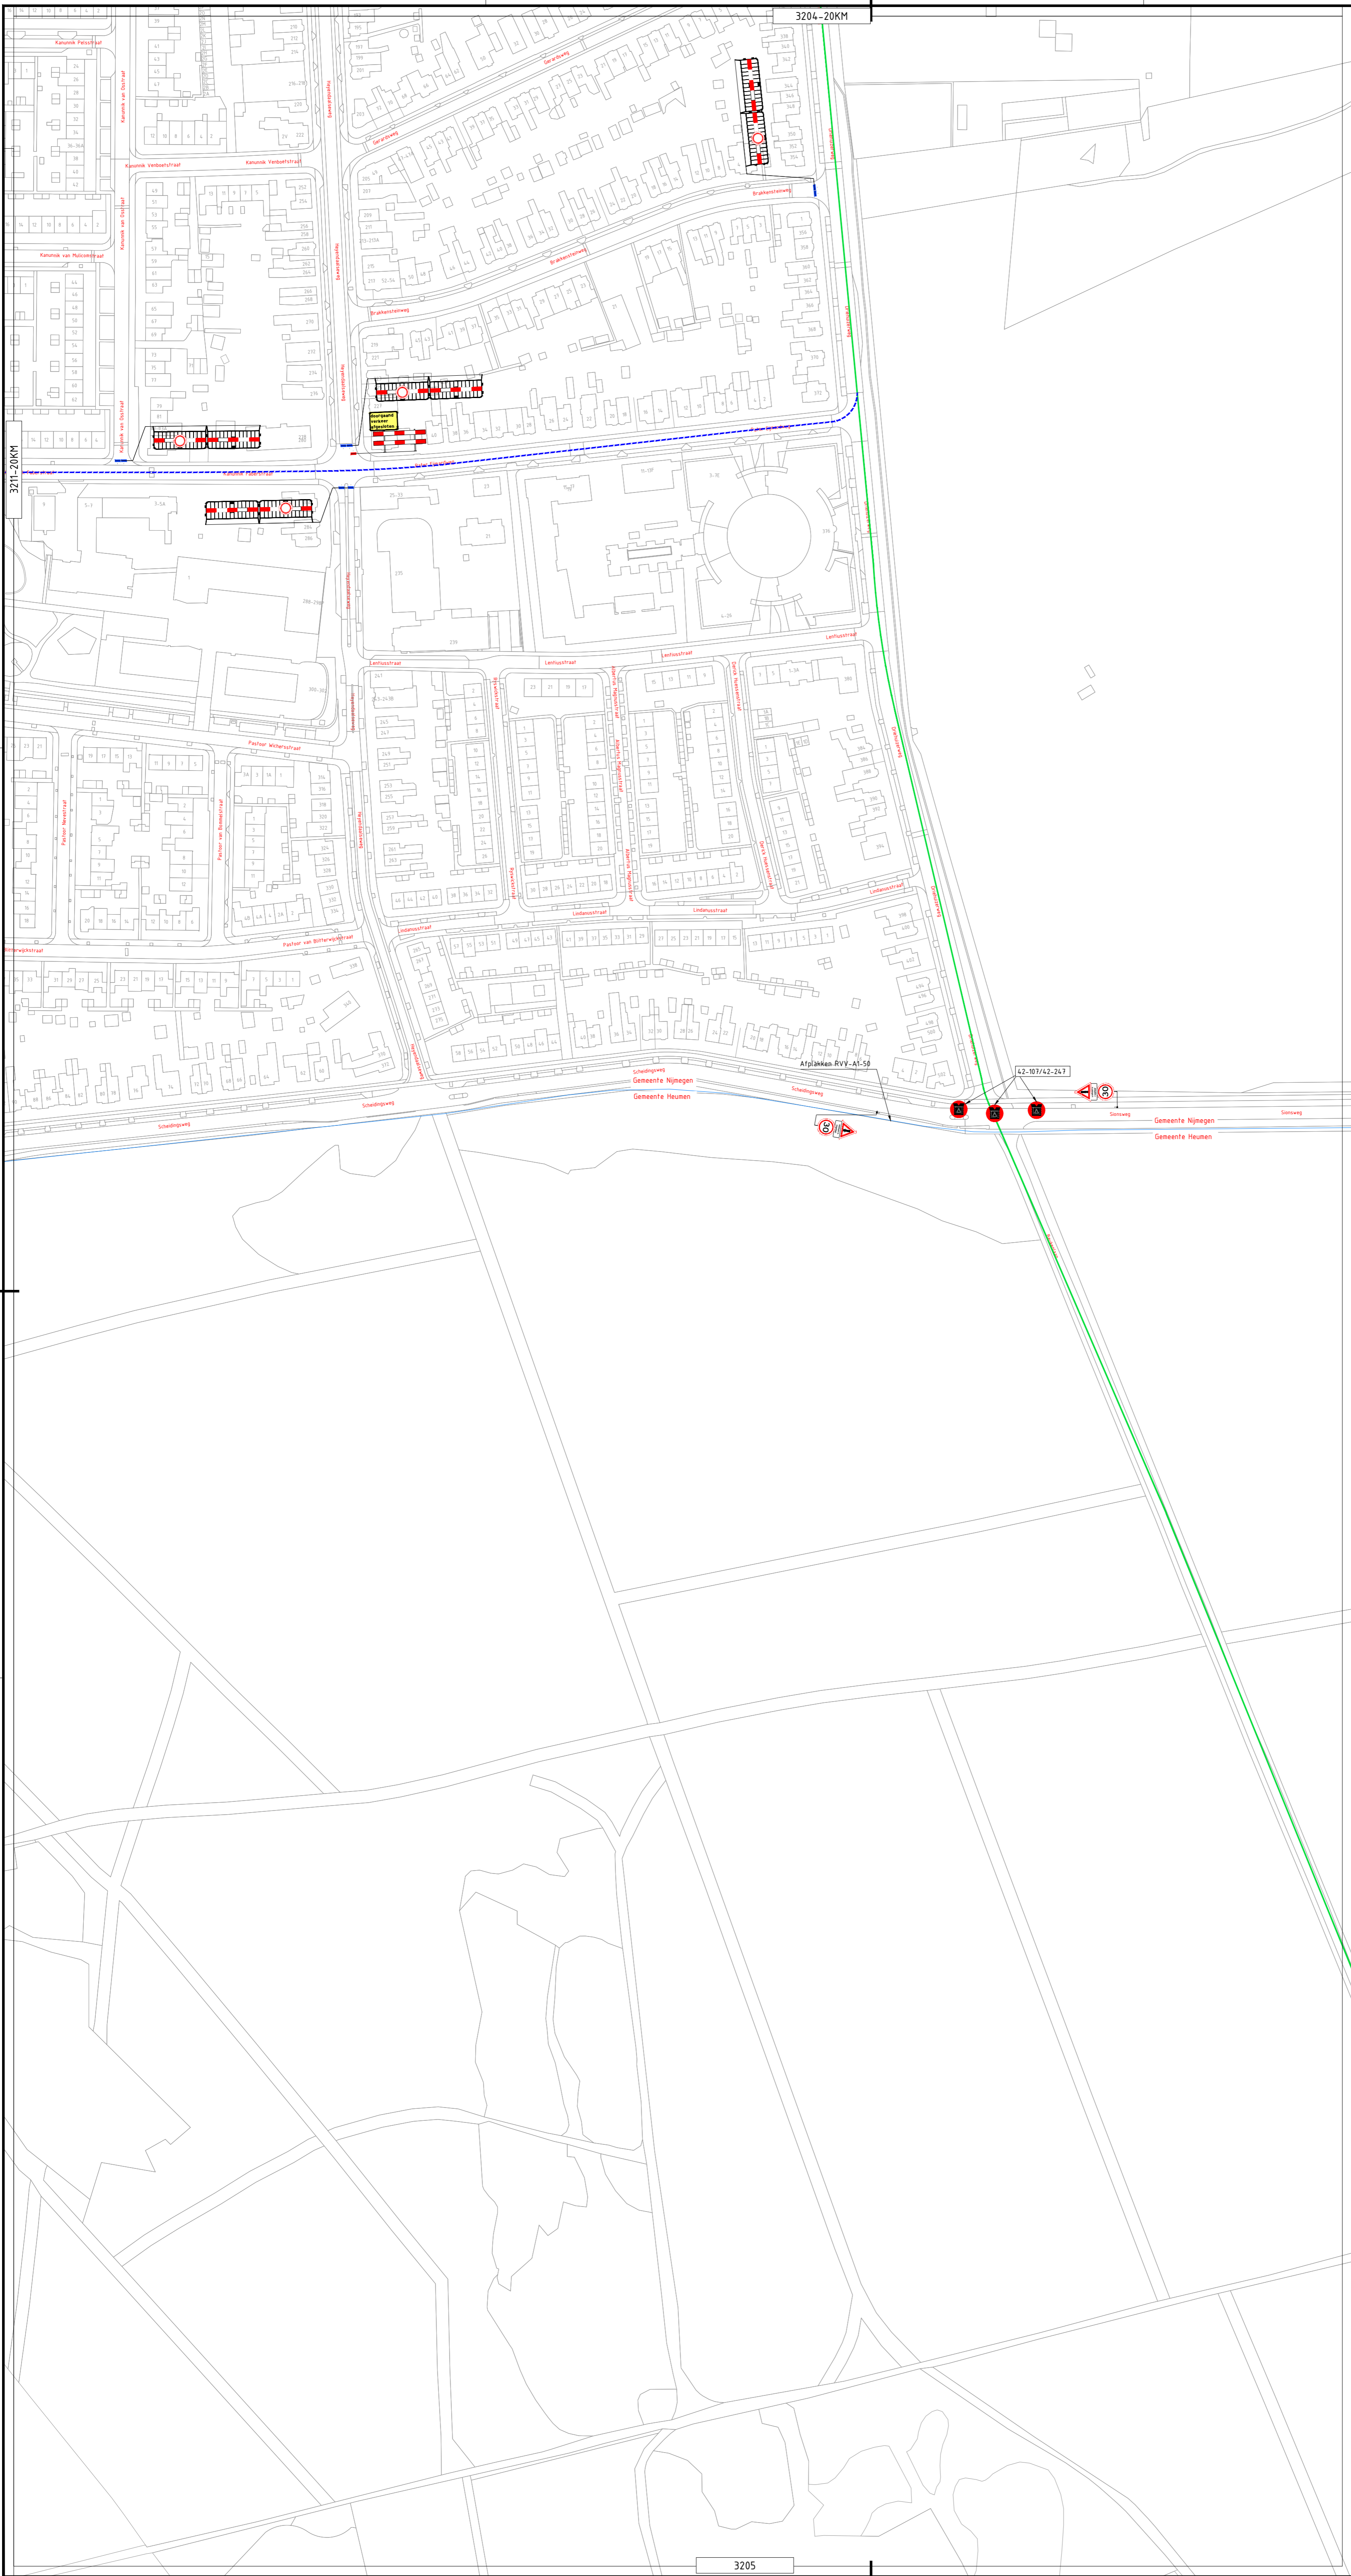

- Gemeentegrens
- Route 30 Km
- Route 40 Km
- Route 40 Km Militair
- Route 20 Km
- Verkeersregelaar
- Evenementenregelaar
- Hekwacht


3210  
3210-20KM

6	23-02-2026	Anon van Keulen	Dennis van de Beek	CONCEPT
Versie:	Datum:	Getekend:	Vrijgegeven:	Omschrijving / Status:

Project: De 4Daagse  
Dag 3




Onderdeel: Gemeente Nijmegen

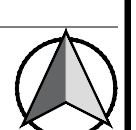

Boss nr.:	#	Schaal:	1:1500	Formaat: A1
Documenttype:	Beboddingsplan	Blad:	1 van 1	Tekening nr. 3210-20KM

Aanzuikerende gegevens:  
- Conflicterende bebodding afplakken/afruisen  
- De locatie van de bebodding is indicatief, exacte locatie wordt in het werk bepaald  
- Afzetten en ontledingen conform regeling CROW 96a2

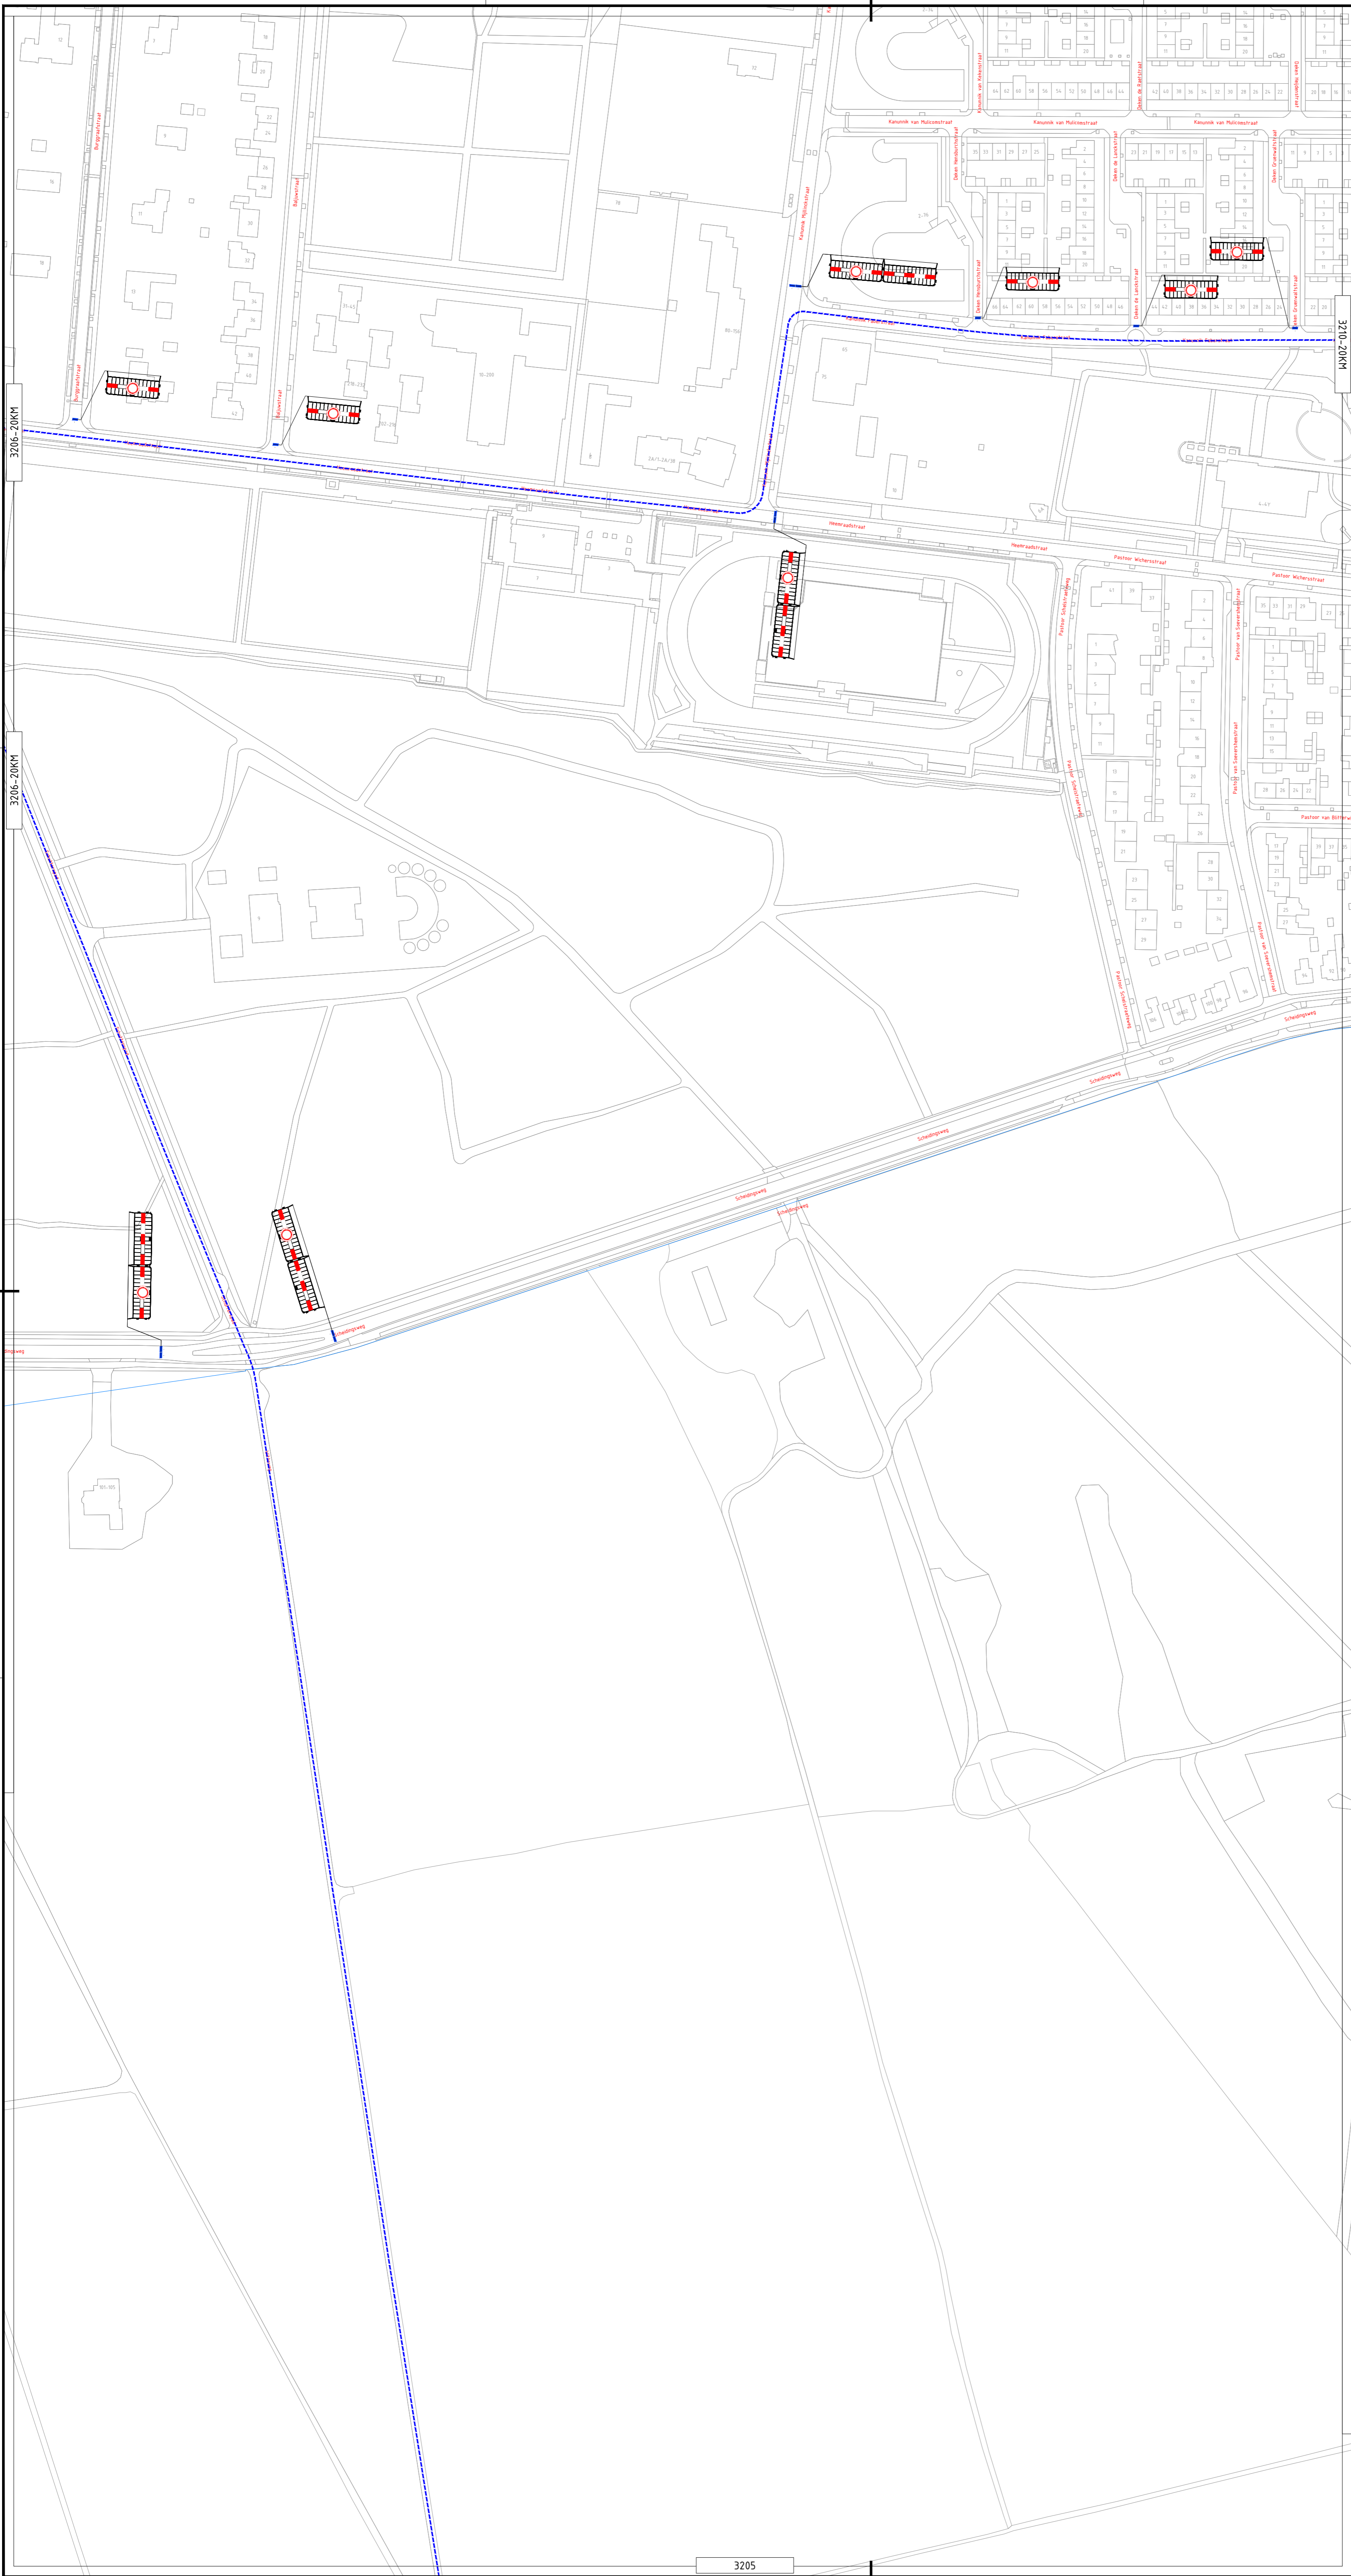

- Gemeentegrens
- Route 30 Km
- Route 40 Km
- Route 40 Km Militair
- Route 20 Km
- Verkeersregelaar
- Evenementenregelaar
- Hekwacht

6	23-02-2026	Anon van Keulen	Dennis van de Beek	CONCEPT
Versie:	Datum:	Getekend:	Vrijgegeven:	Omschrijving / Status:

Project: De 4Daagse Dag 3  
 Onderdeel: Gemeente Nijmegen

Boss nr.:	#	Schaal:	1:1500	Formaat:	A1
Documenttype:	Beboddingsplan	Blad:	1 van 1	Tekening nr.:	3211-20KM

Aanvullende gegevens:  
 - Conflicterende bebodding afplakken/afruisen  
 - De locatie van de bebodding is indicatief, exacte locatie wordt in het werk bepaald  
 - Afzetten en ontzetten conform regeling CROW 96a's