

Voorblad			
	B3		
	C3		
	D3		
E2	E3	E4	E5
F2	F3	F4	F5


LEGENDA

	Ultriroute Mariëburg		Verkeersregelaar
	Route Hop-on Hop-off		Beveiliging

9
8
7
6
5
4
3
2
1
V
P
O

Boss nr.:	717380	Schaal:	N.V.T.	Formaat:	A1
Documenttype:	Bebodingsplan	Blad:	1 van 12	Tekening nr.:	26.14.0019.1

Aanvullende gegevens:
 - De locatie van de bebodding is indicatief, exacte locatie wordt in het werk bepaald.
 - Afzettingen en oeffeningen conform regeling CROW 96a.2

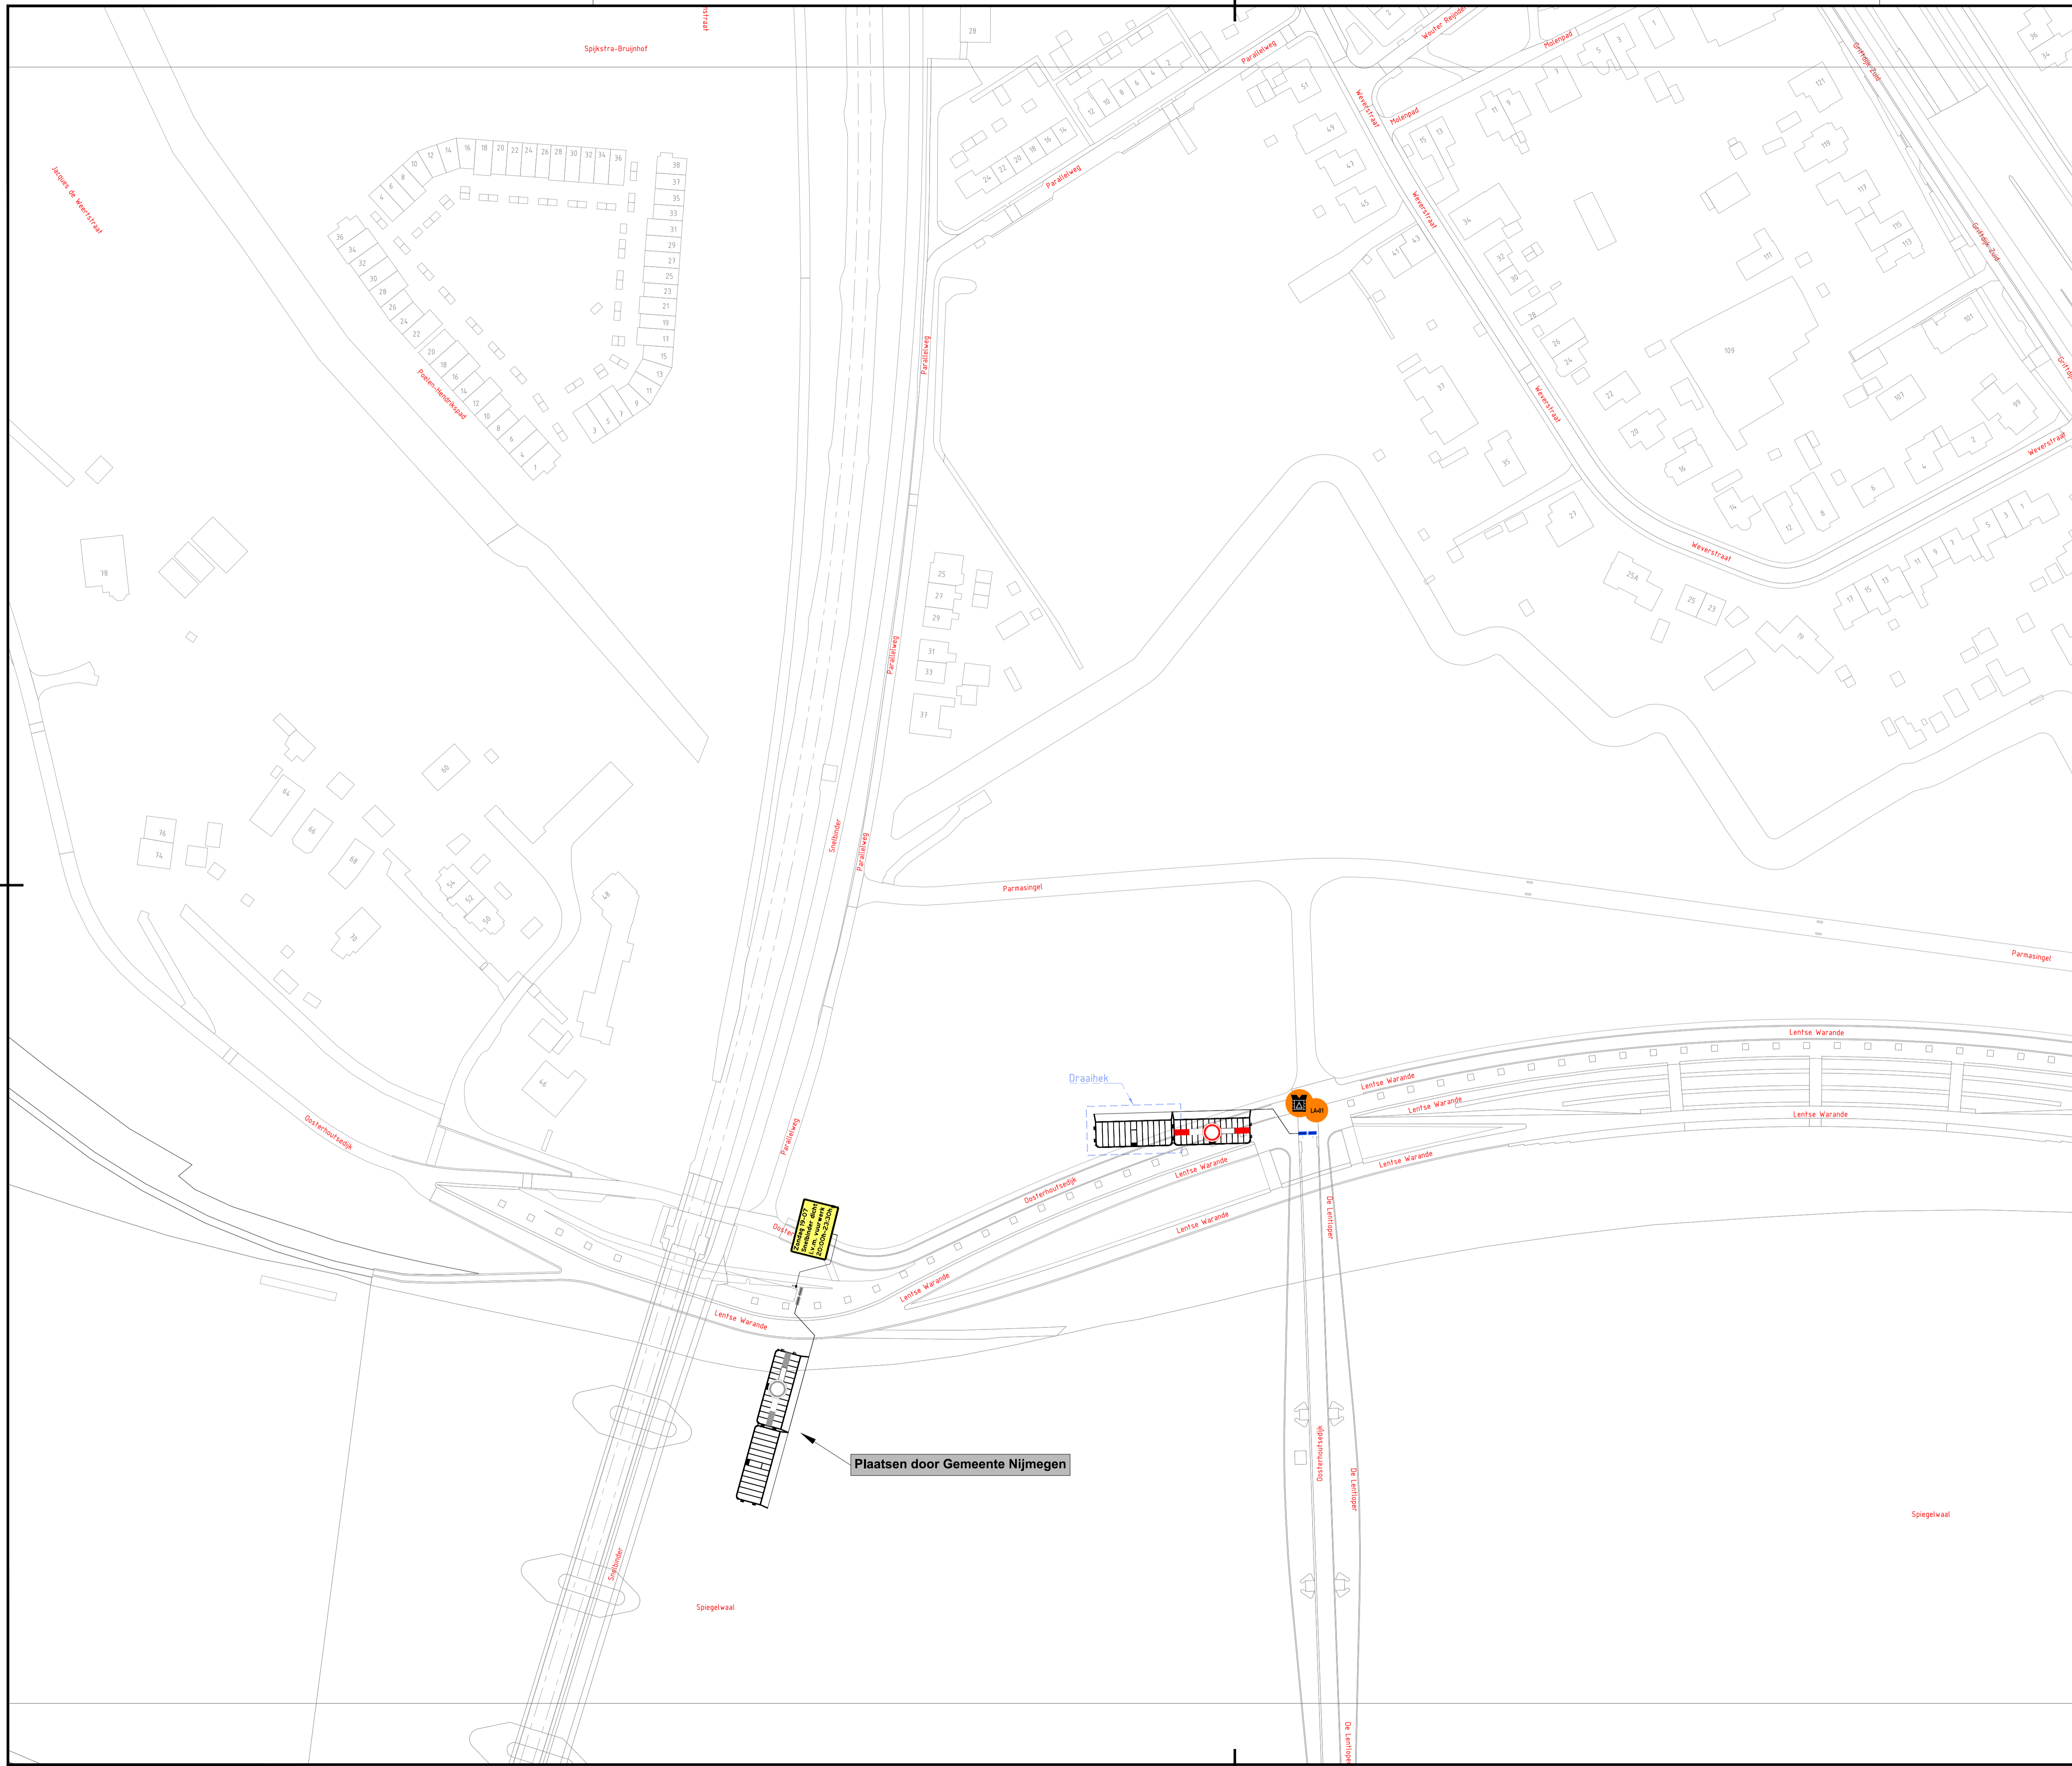

Voorblad				
	B3			
	C3			
	D3			
E2	E3	E4	E5	
F2	F3	F4	F5	


- LEGENDA**
- Ultriroute Marienburg
 - Route Hop-on Hop-off
 - Verkeersregelaar
 - Beveiliging
 - Fietsenstalling

Plaatsen door Gemeente Nijmegen

9
8
7
6
5
4
3
2
1
V

Documenttype: **Bebodingsplan** | Blad: **3 van 12** | Tekening nr. **26.14.0019.1**
 Aanvullende gegevens: **BRIL111** | **De locatie van de bebording is indicatief, exacte locatie wordt in het werk bepaald**
De afzettingen en oeffeningen conform regeling CROW 984b


H:\17_Verkeersplannen - Tekenaars\Niek01_Projecten\2025\26.14.0019_1m 26.14.0050\26.14.0019_4Daagsfeesten Nijmegen\26.14.0019.1 717380 ALG 4Daagsfeesten Nijmegen v9.dwg

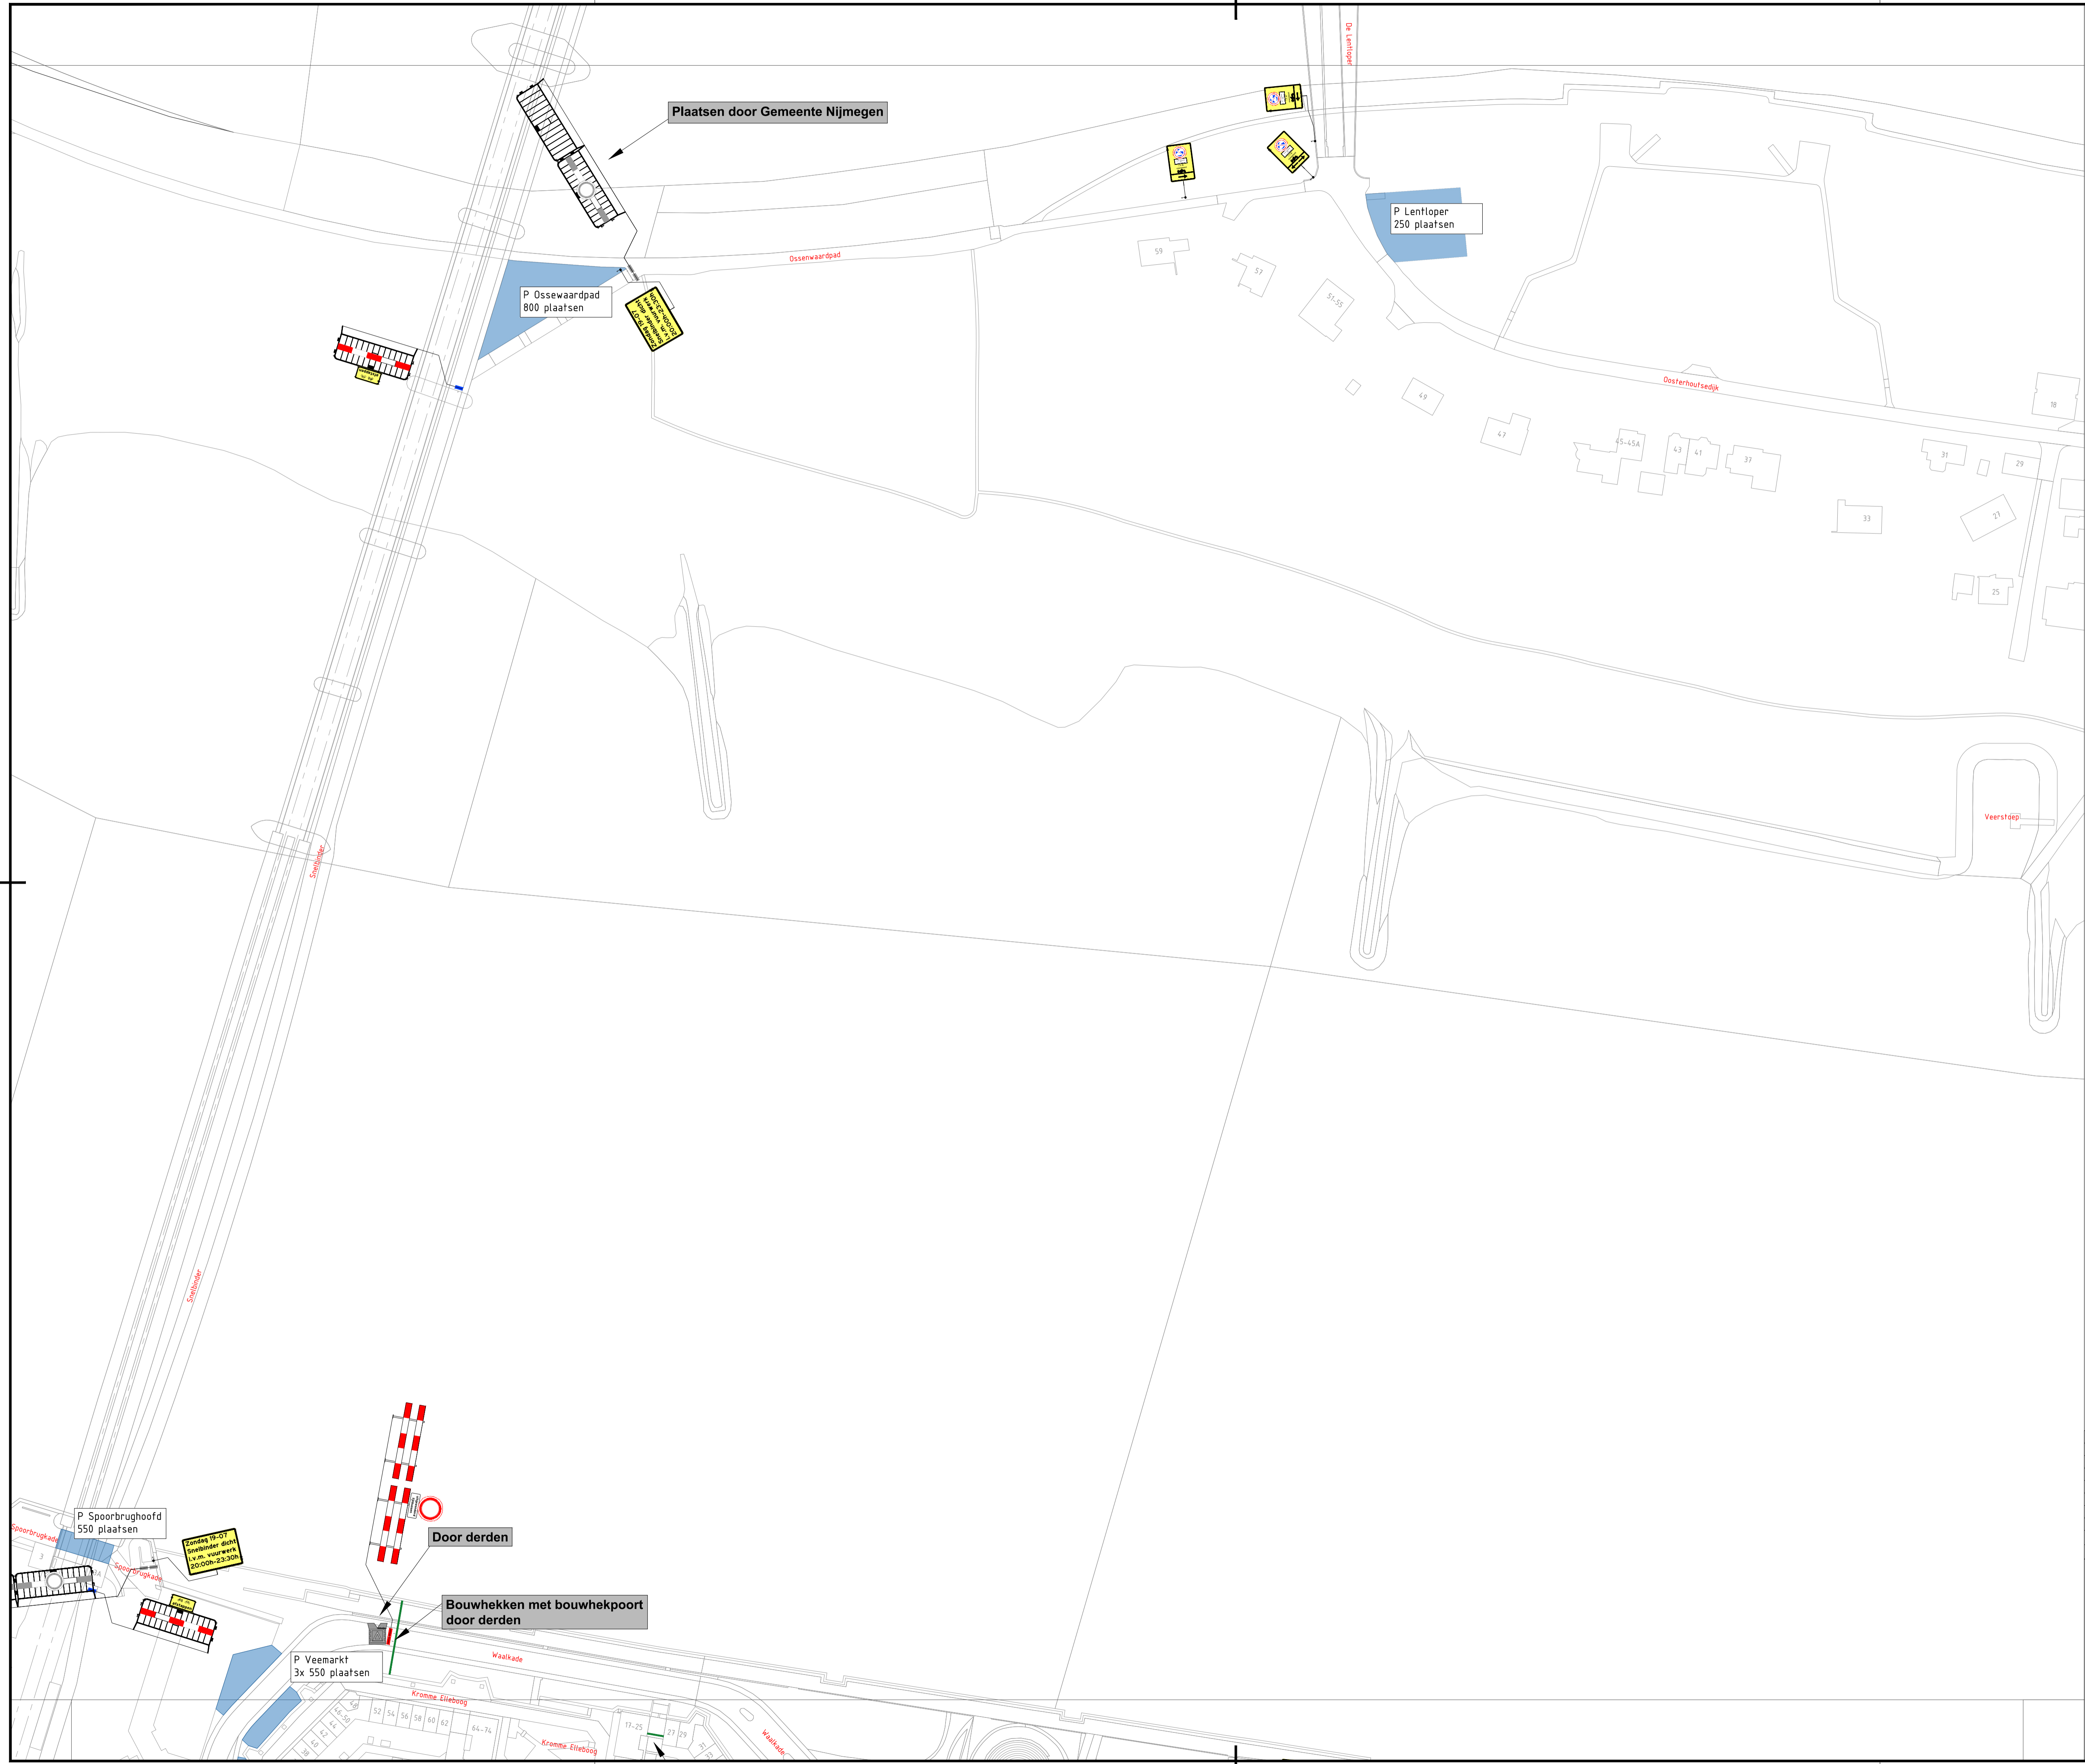

Voorblad			
	B3		
	C3		
	D3		
E2	E3	E4	E5
F2	F3	F4	F5

- LEGENDA**
- Ultraroute Mariëburg
 - Route Hop-on Hop-off
 - Verkeersregelaar
 - Beveiligd
 - Fietsenstalling


9
8
7
6
5
4
3
2
1
V
F
C

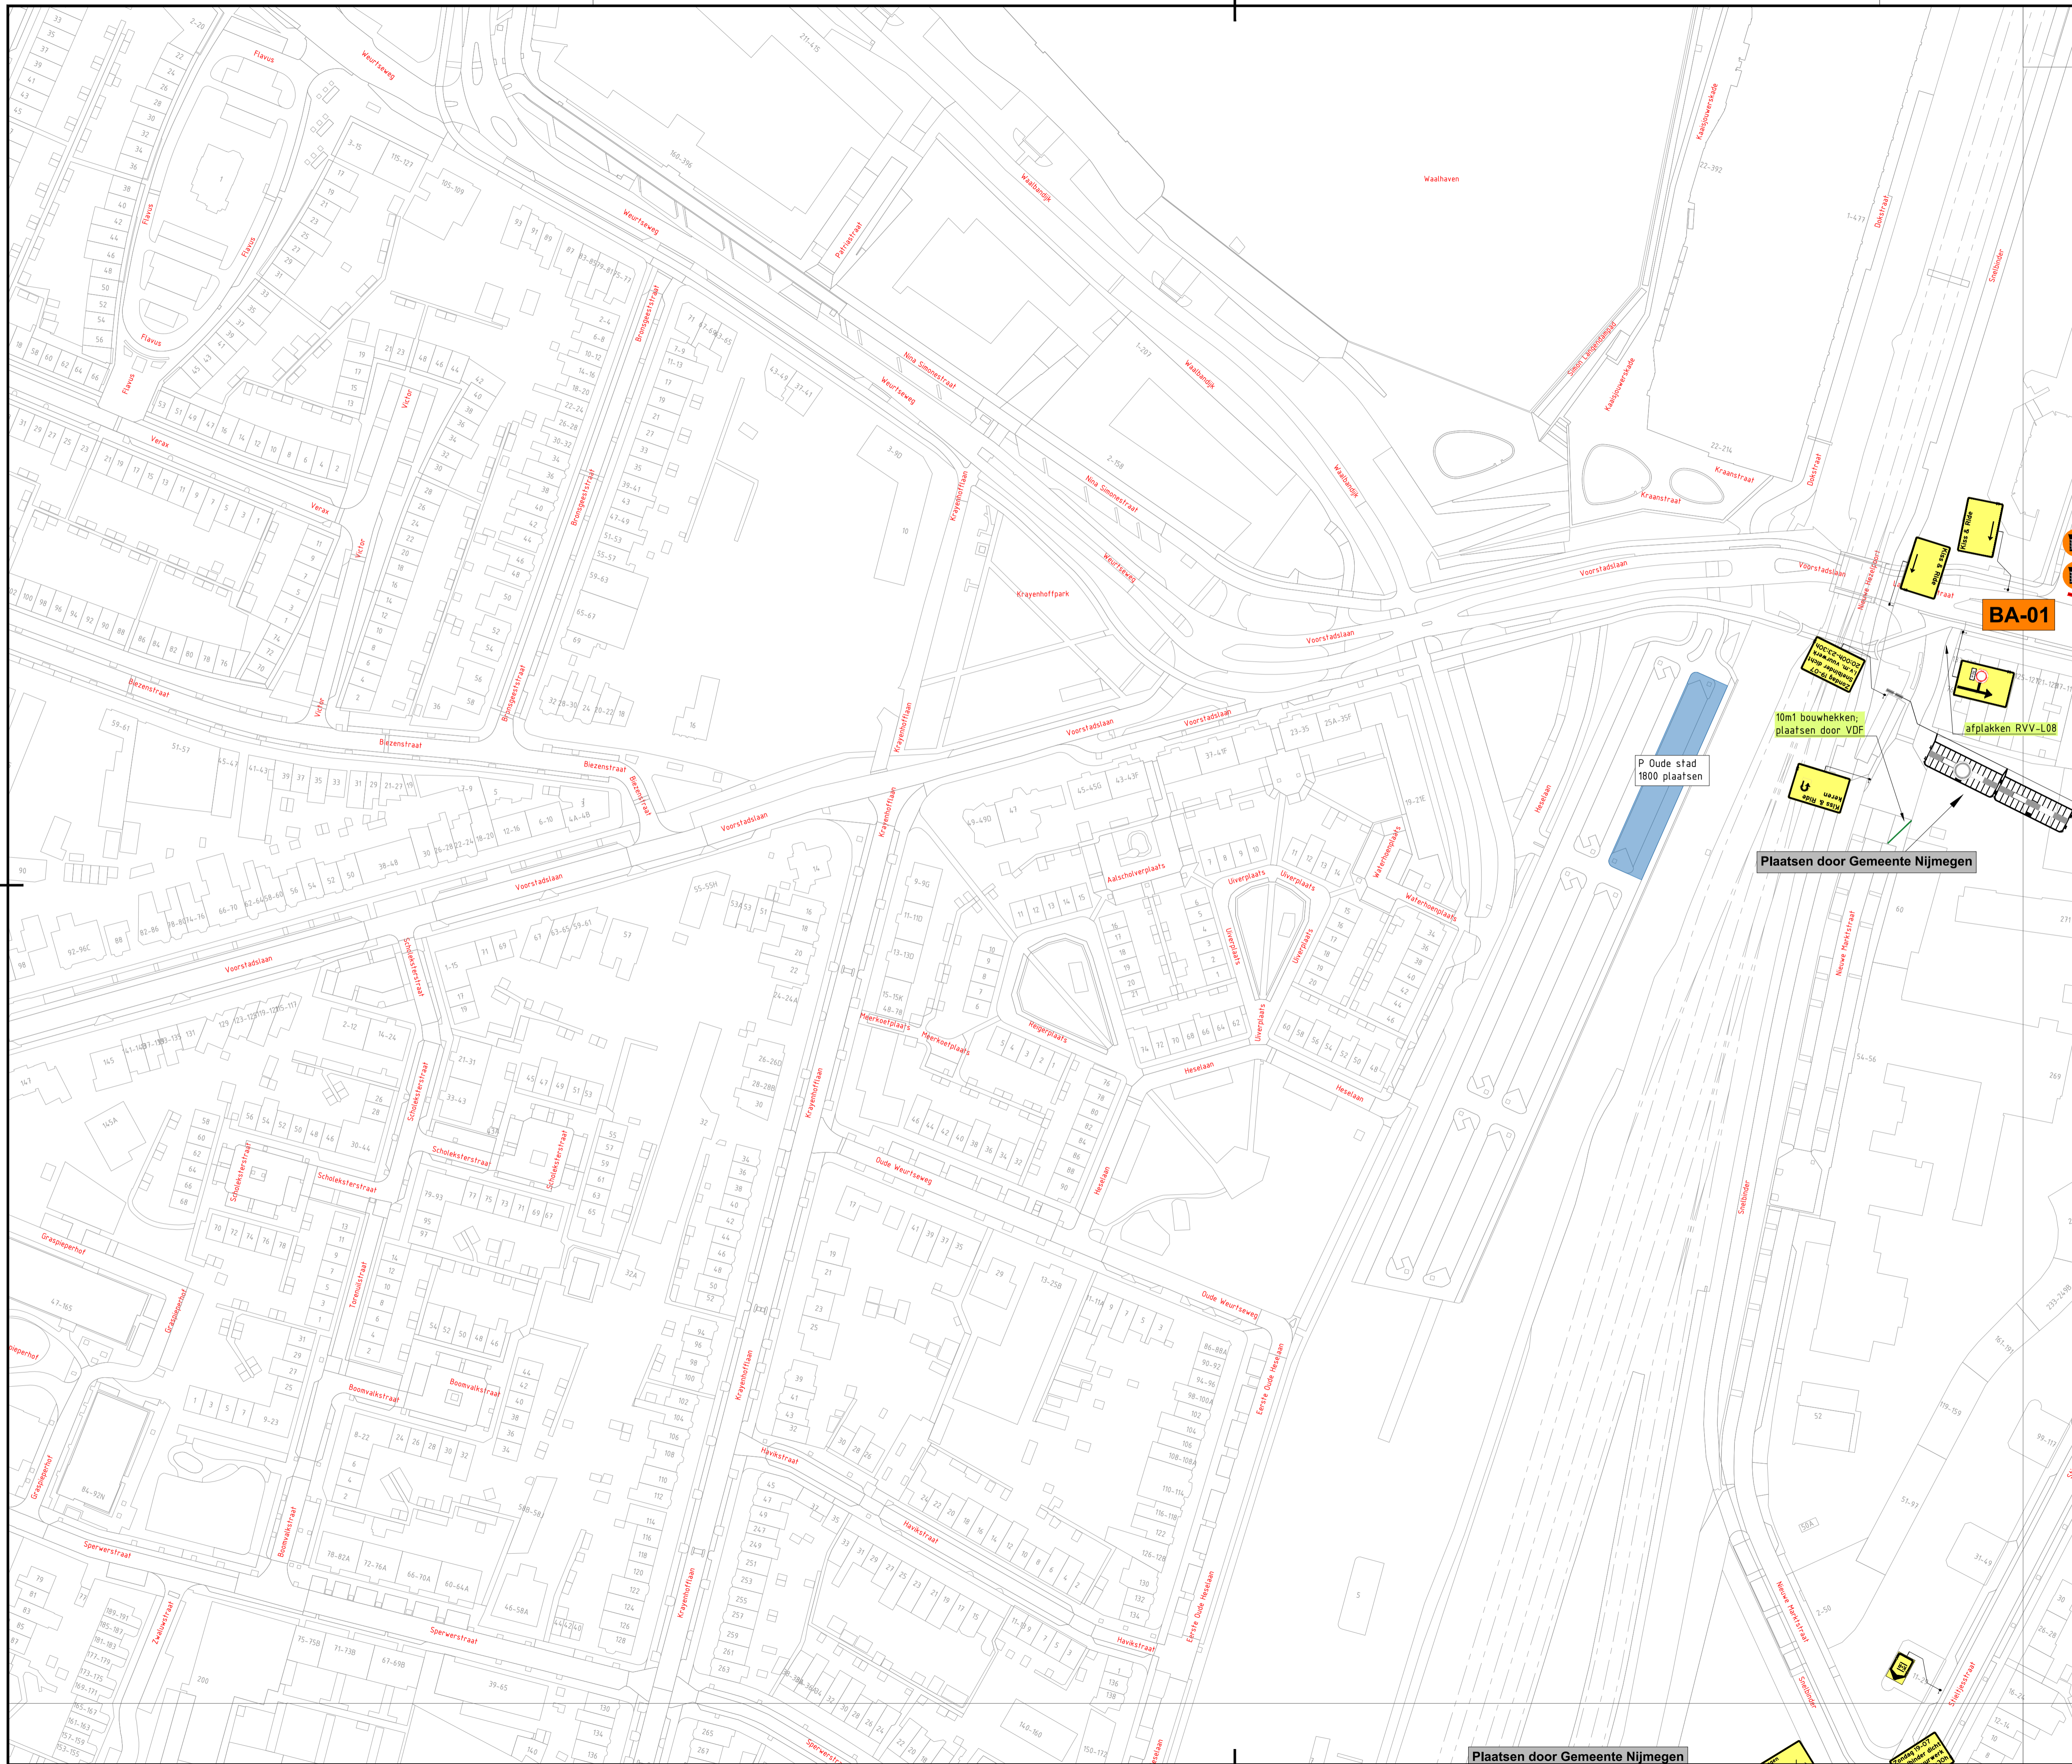

Voorblad				
	B3			
	C3			
	D3			
E2	E3	E4	E5	
F2	F3	F4	F5	

- LEGENDA**
- Ultriroute Mariëburg
 - Route Hop-on Hop-off
 - Verkeersregelaar
 - Beveiliging
 - Fietsstalling

H37_Verkeersplannen - TekenaarsNet01_Projecten\2025\26.14.0019_1m 26.14.0019\26.14.0019_4Daagsefesten Nijmegen\26.14.0019.1 717380 ALG 4Daagsefesten Nijmegen v9.0

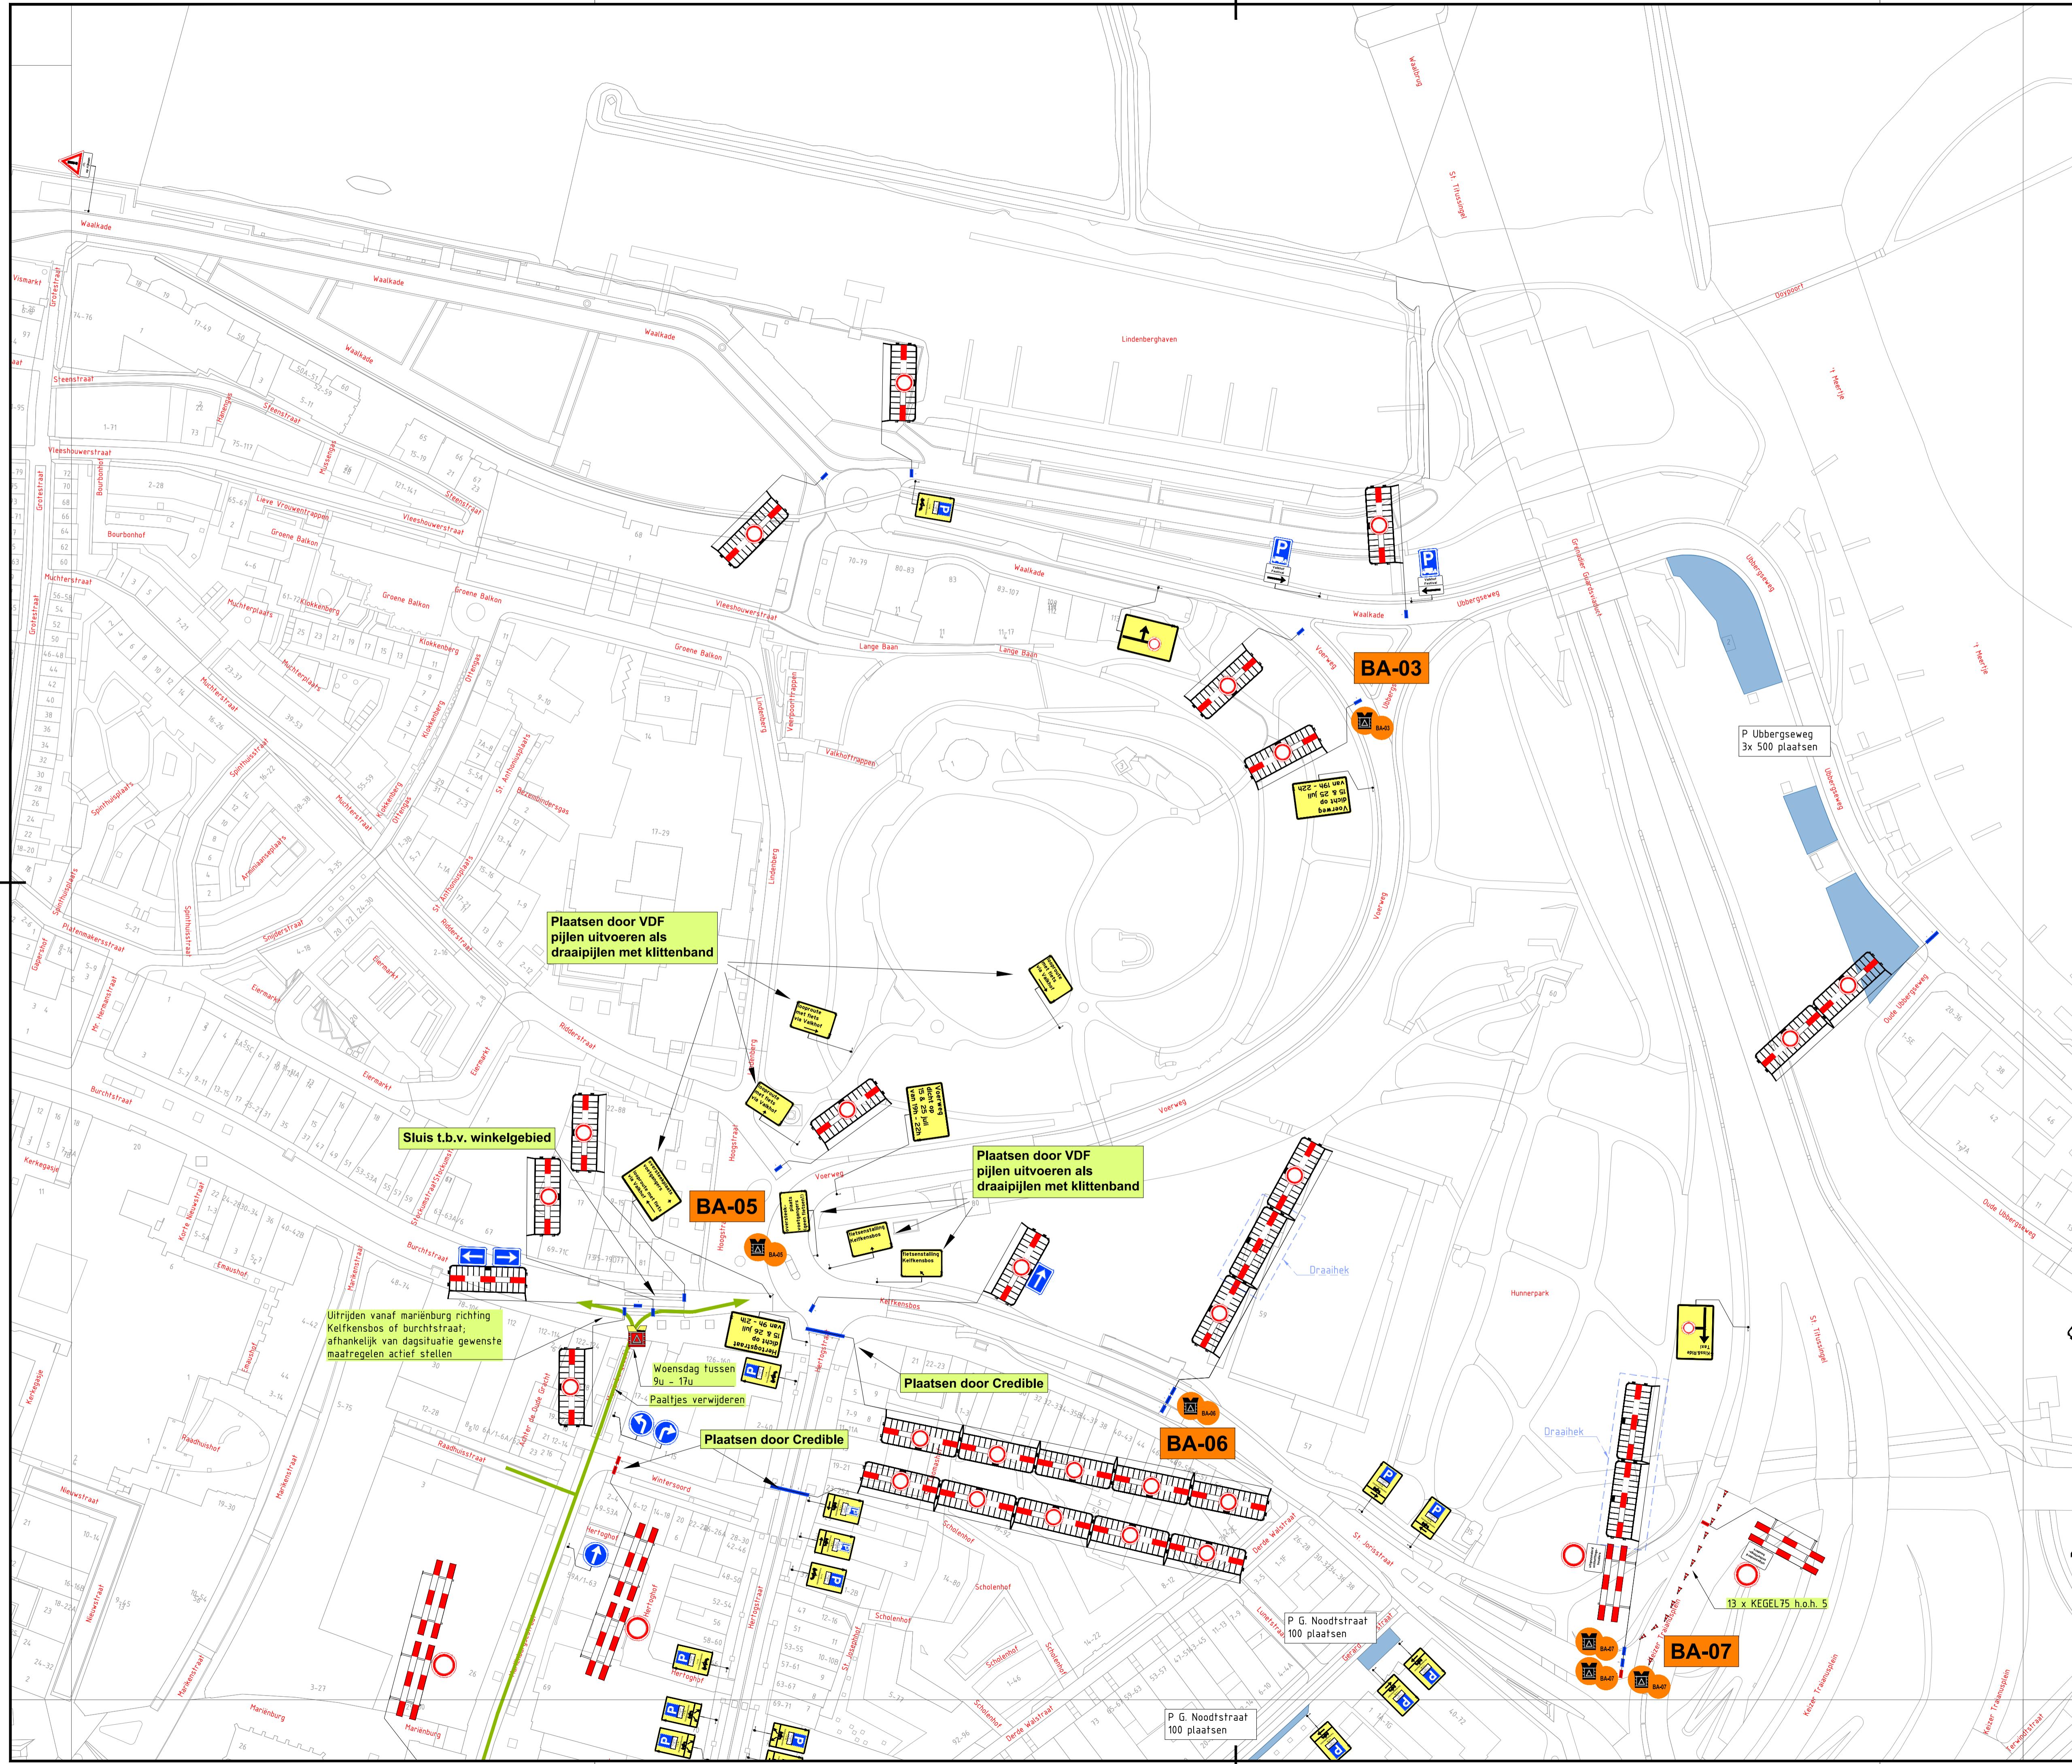

Voorblad			
	B3		
	C3		
	D3		
E2	E3	E4	E5
F2	F3	F4	F5

- LEGENDA**
- Ultriroute Marienburg
 - Route Hop-on Hop-off
 - Verkeersregelaar
 - Beveiliging
 - Fietsenstalling

9
8
7
6
5
4
3
2
1

Aanvullende gegevens:
 BSL1911
 Carlini_NCK.2022.389.BRL1101.H264.2
 • Conflicterende bebouwing afbakken/afrijzen
 • De locatie van de bebouwing is indicatief, exacte locatie wordt in het werk bepaald
 • Afzettingen en ontbindingen conform regeling CROW 96a/b


H37_Verkeersplannen - TekenaarsNiek01_Projecten\2025\26.14.0001\3m 26.14.0002\26.14.0019 4Daagsefesten Nijmegen\26.14.0019.1 717380 ALG 4Daagsefesten Nijmegen v9.0



Voorblad			
	B3		
	C3		
	D3		
E2	E3	E4	E5
F2	F3	F4	F5

- LEGENDA**
- Ultriroute Mariëburg
 - Route Hop-on Hop-off
 - Verkeersregelaar
 - Beveiligd
 - Fietsenstalling



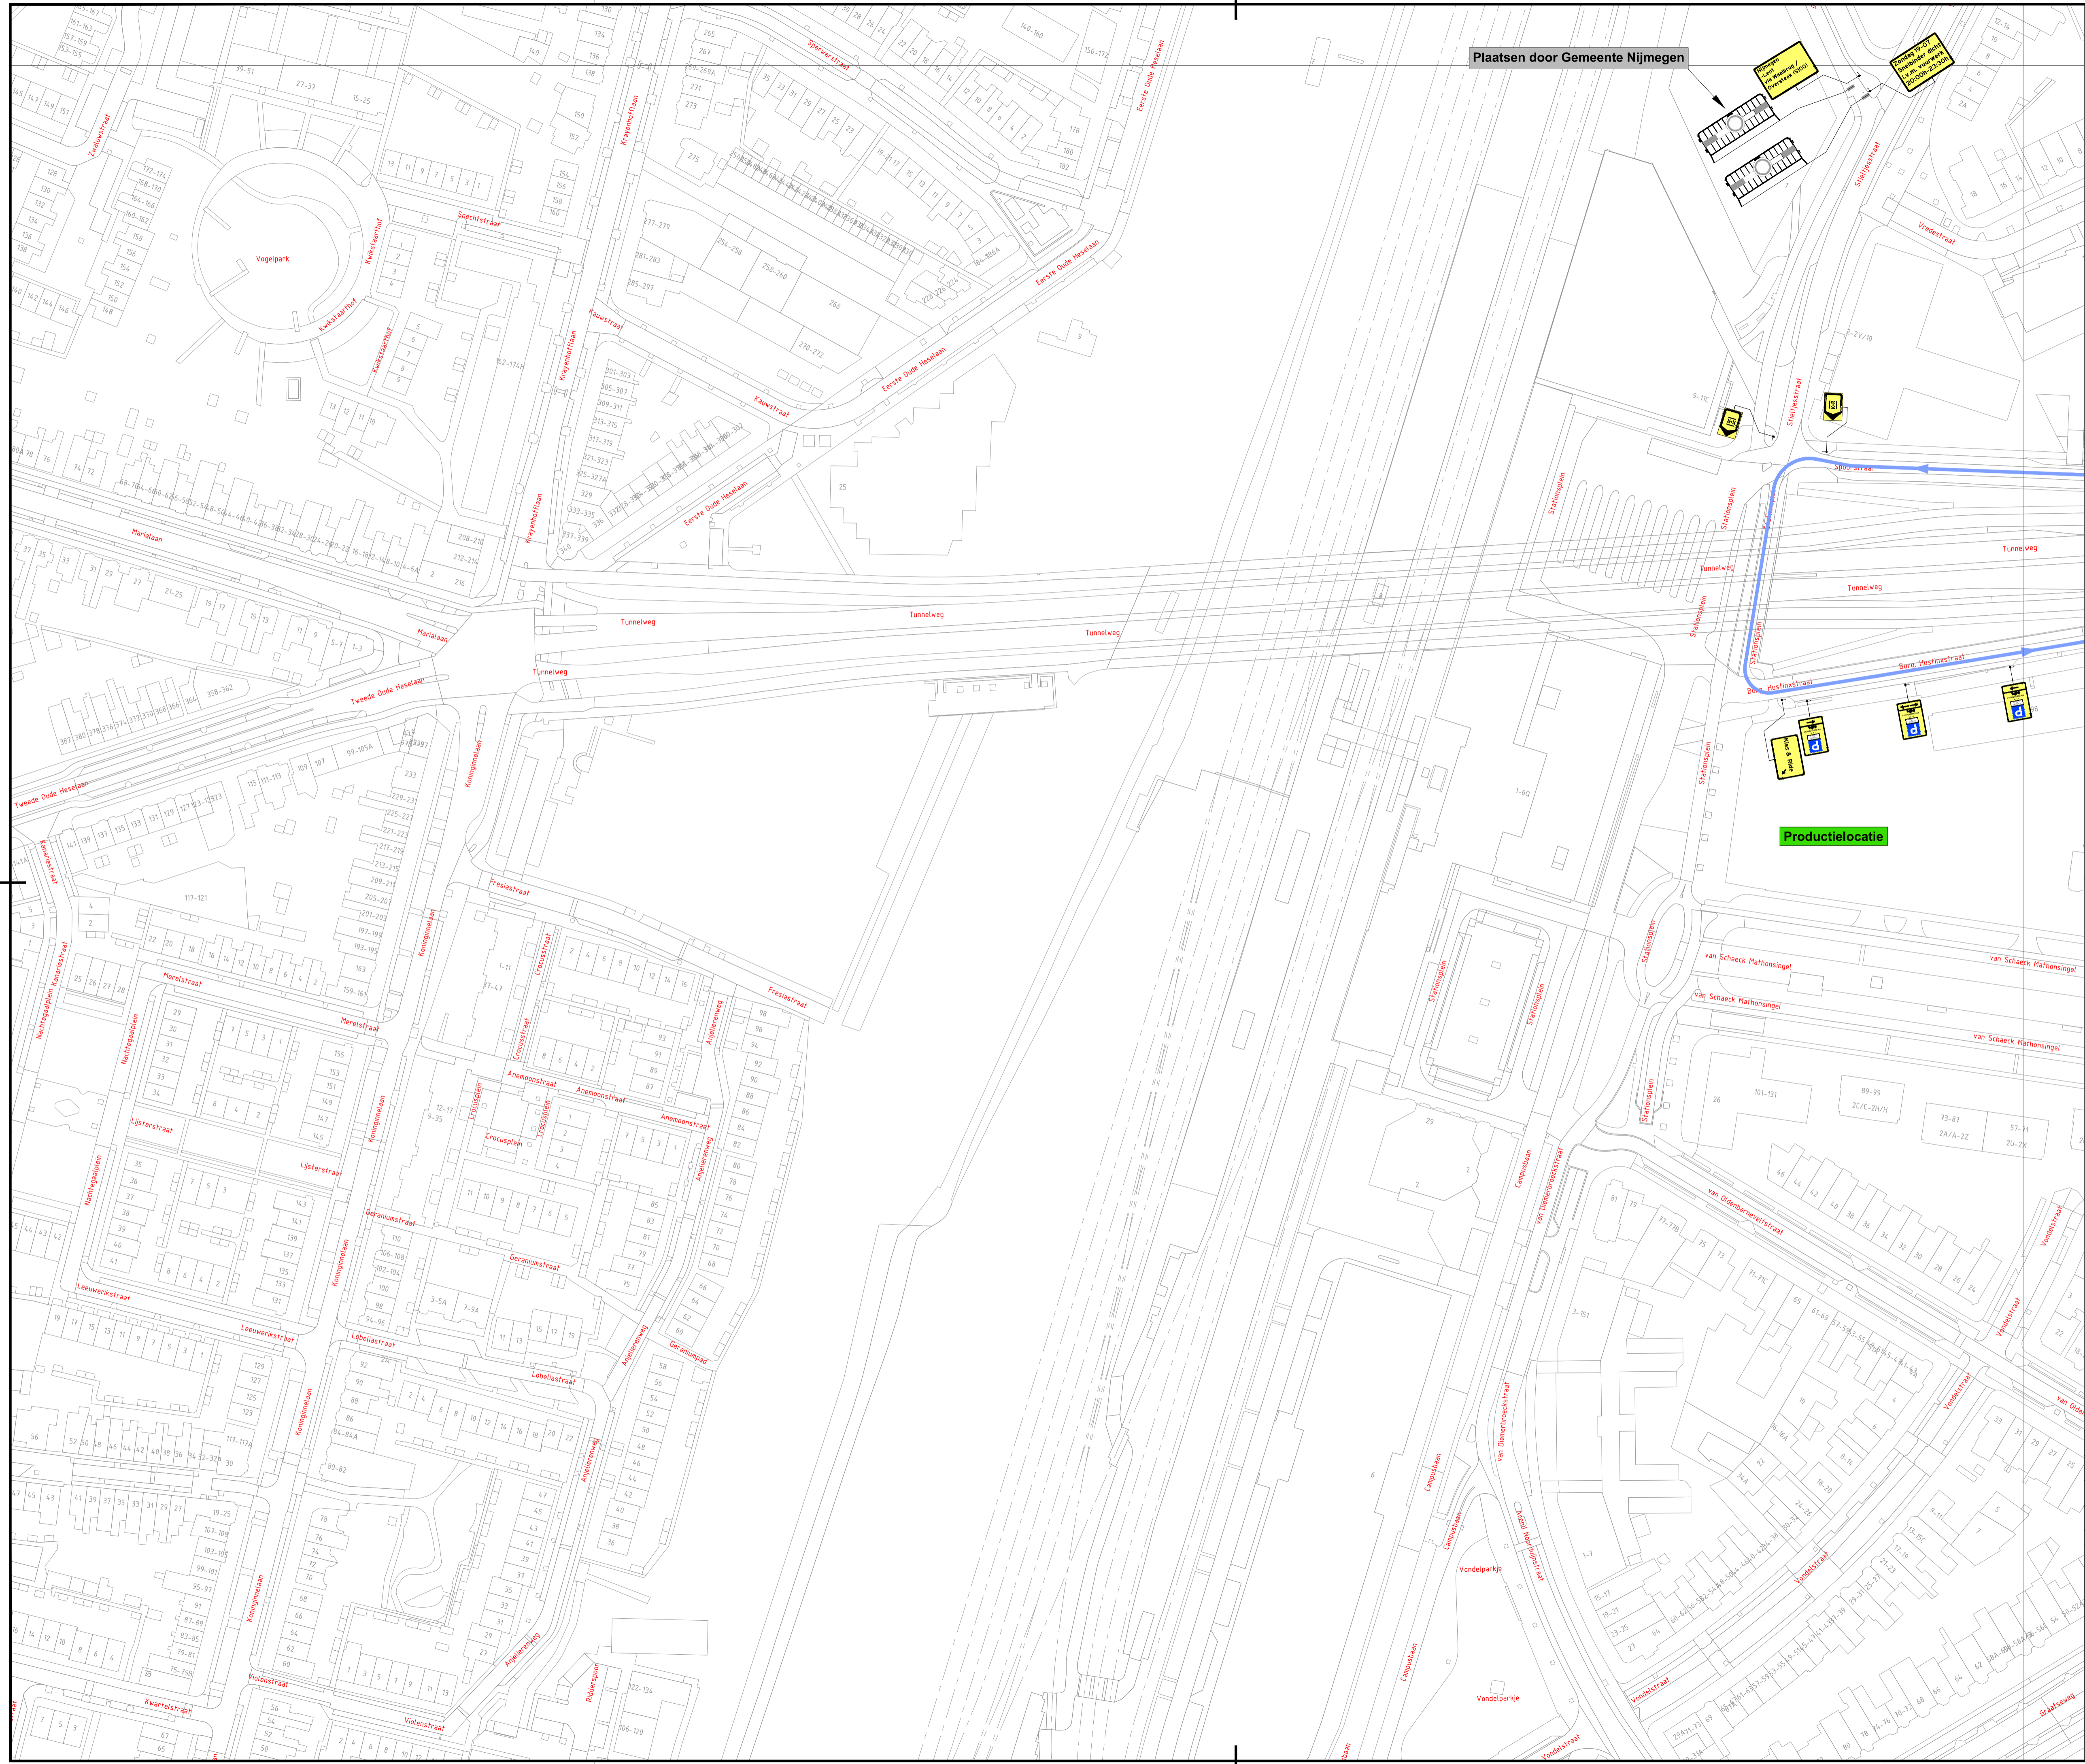

Plaatsen door Gemeente Nijmegen

Productielocatie

Voorblad				
	B3			
	C3			
	D3			
E2	E3	E4	E5	
F2	F3	F4	F5	


- LEGENDA**
- Ultriroute Mariëburg
 - Route Hop-on Hop-off
 - Verkeersregelaar
 - Beveiliging
 - Fietsstalling

9
8
7
6
5
4
3
2
1
Ve
E
Pr
On

Aanvullende gegevens:
 BRL9101
 Cert.nr. NCK-2022-389-BRL9101-0264.2


- Conflicterende bebouwing afbakenen/verwijzen
- De locatie van de bebouwing is indicatief, exacte locatie wordt in het werk bepaald
- Afzettingen en onbepaalde conform regeling CROW 916a

H37_Verkeersplannen - TekenaarsNet01_Projecten\2022\26.14.0001 t/m 26.14.0050\26.14.0019 4Daagsfeesten Nijmegen\26.14.0019.1 717380 ALG 4Daagsfeesten Nijmegen v9.02

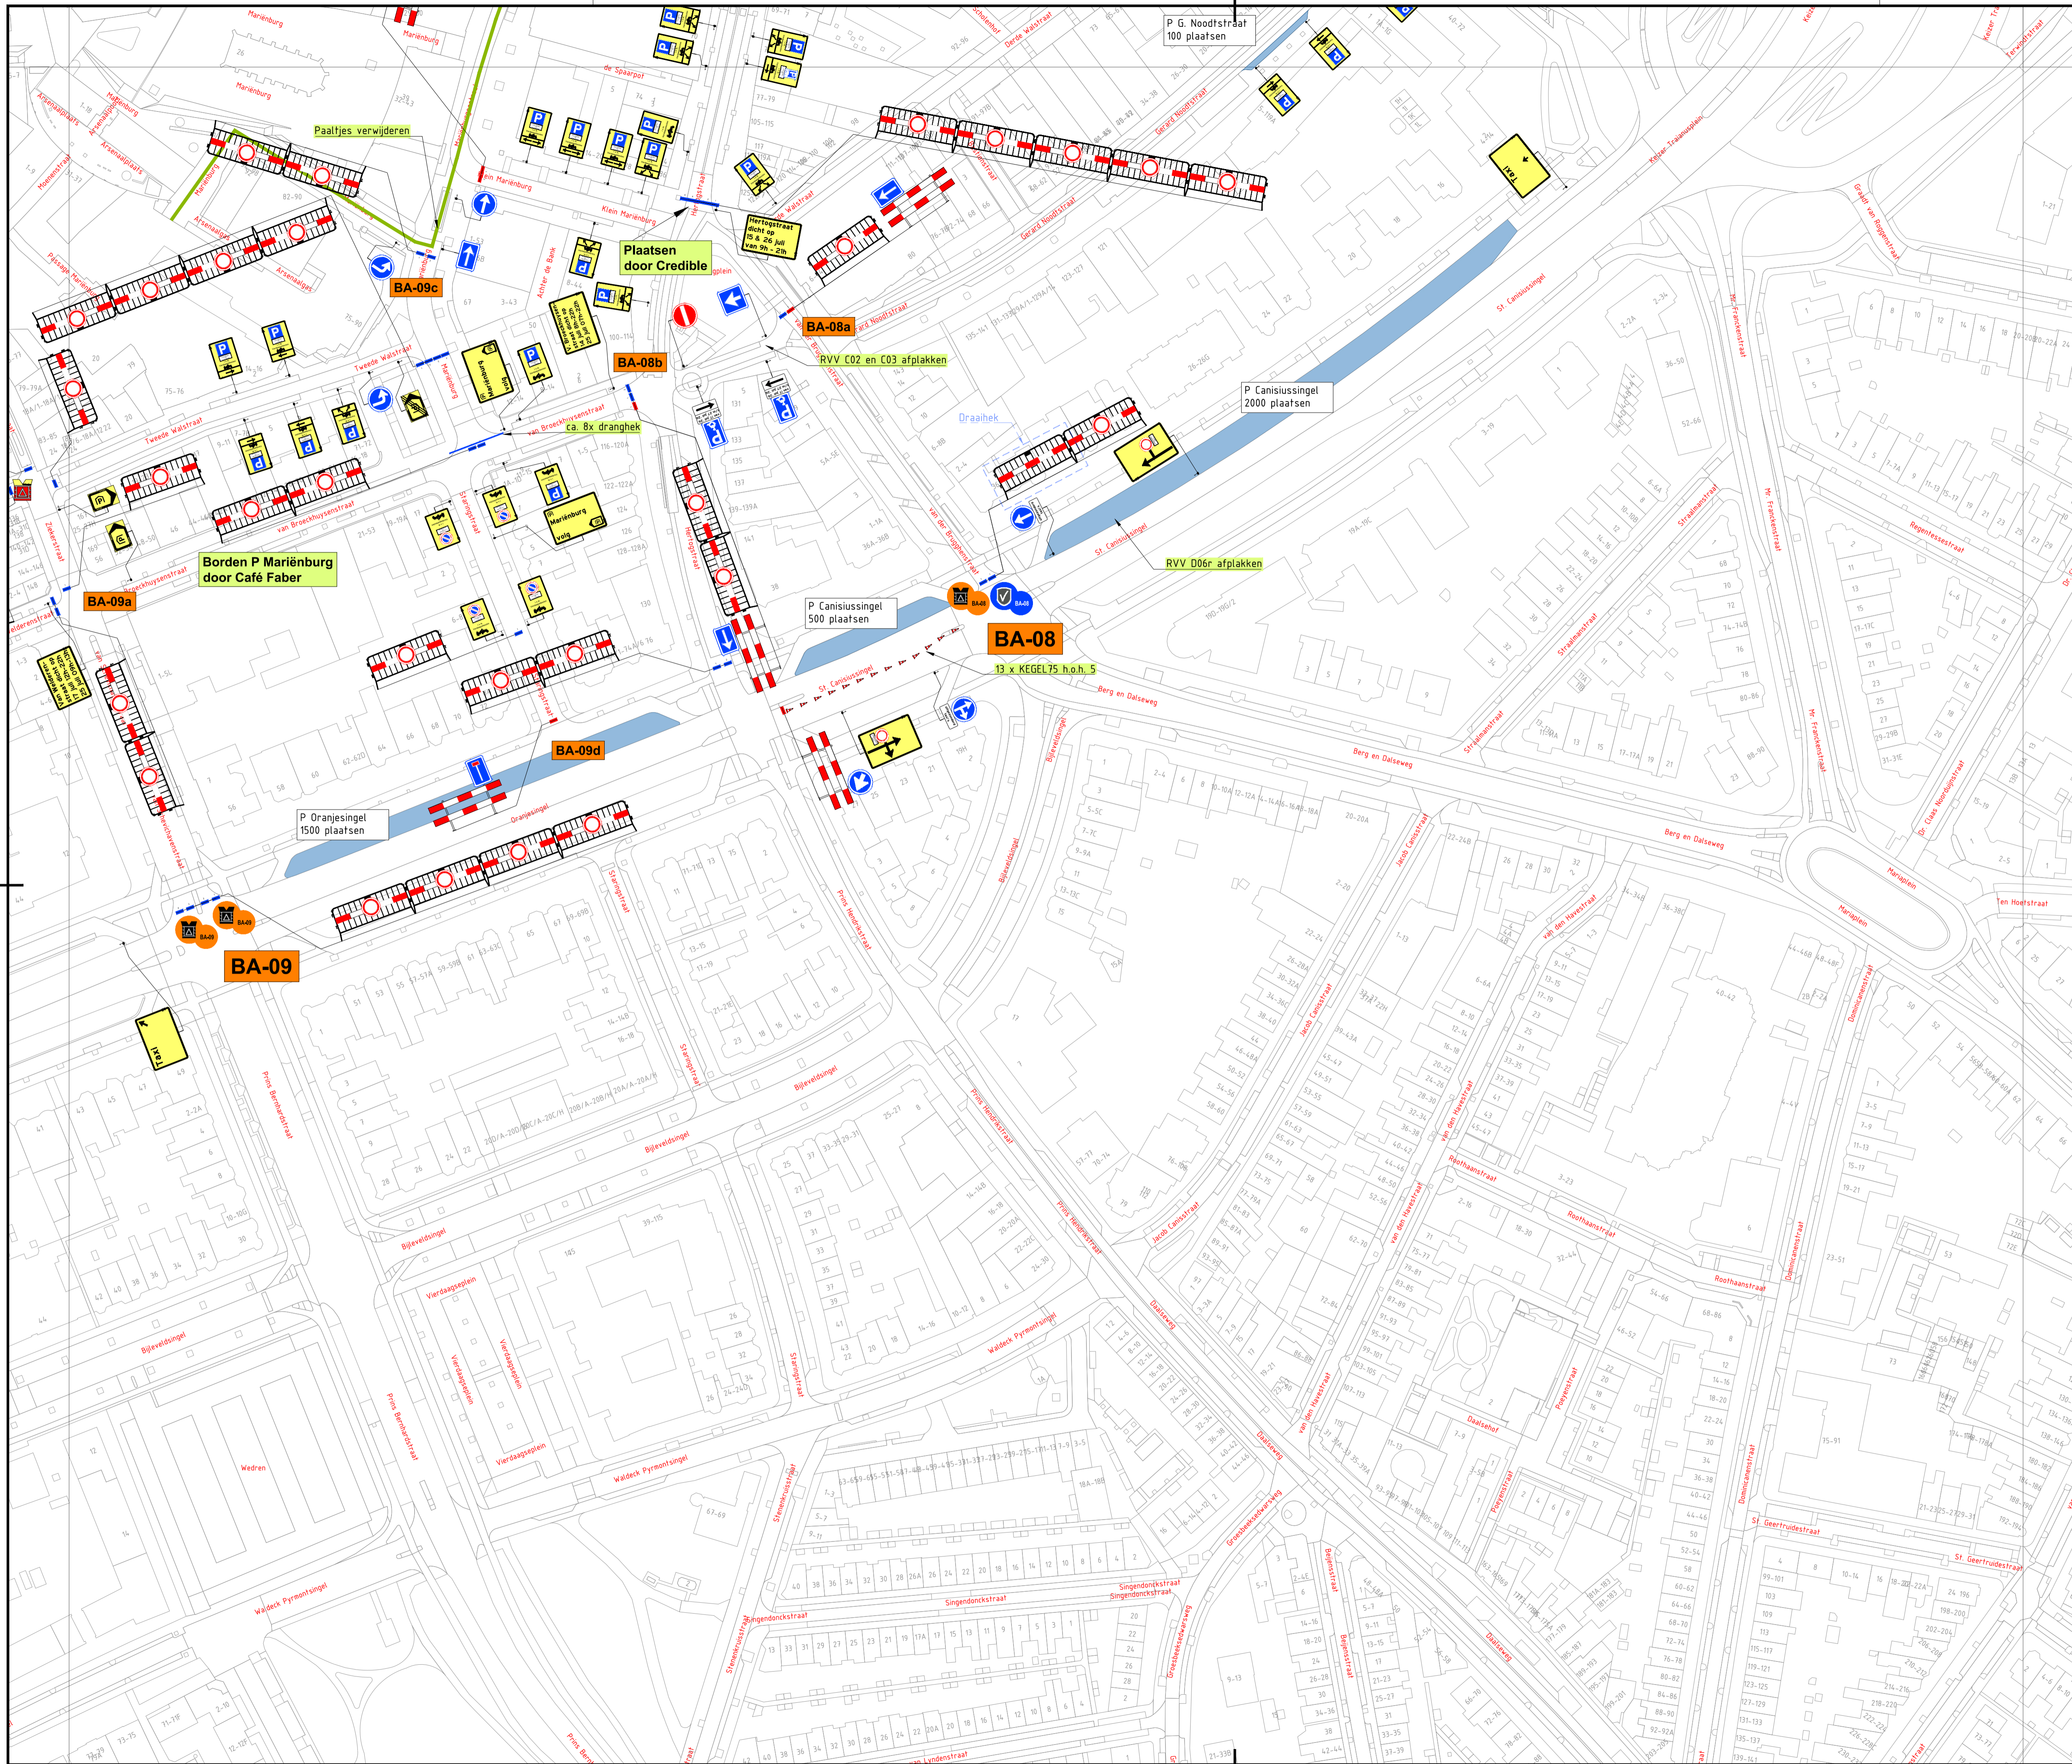

Voorblad				
	B3			
	C3			
	D3			
E2	E3	E4	E5	
F2	F3	F4	F5	

- LEGENDA**
- Ultriroute Marienburg
 - Route Hop-on Hop-off
 - Verkeersregelaar
 - Beveiliging
 - Fietsstalling

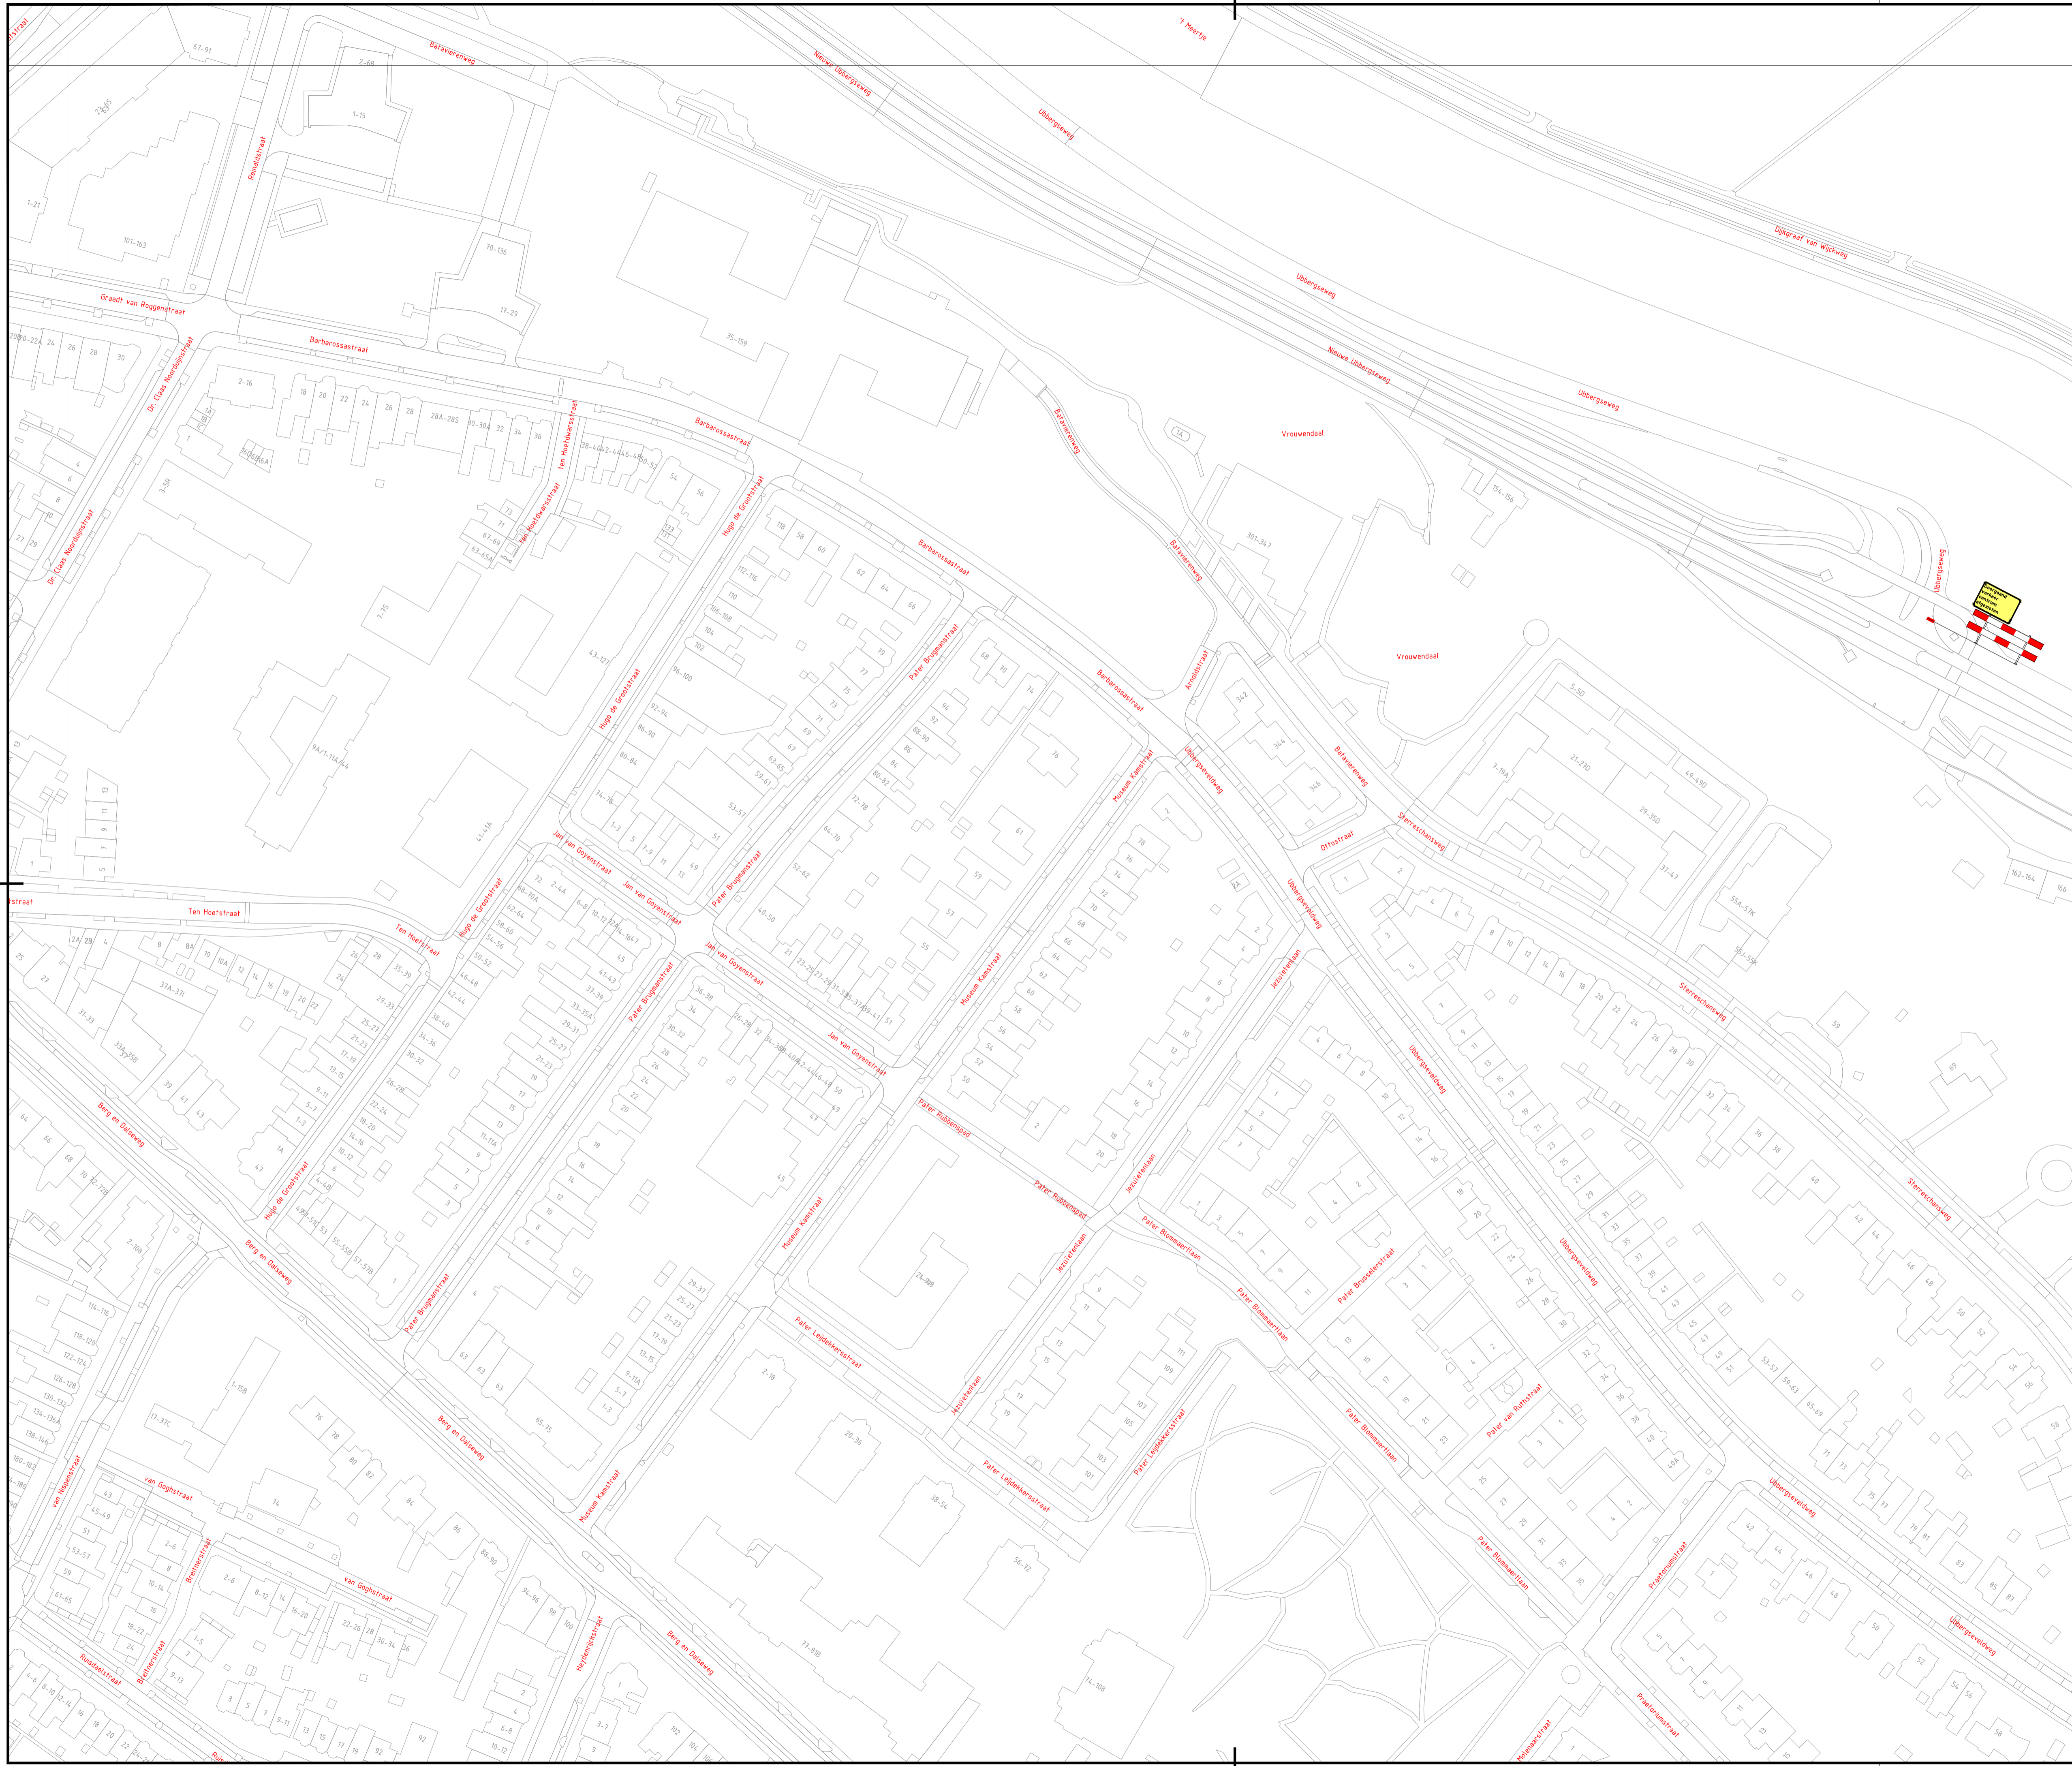

Voorblad			
	B3		
	C3		
	D3		
E2	E3	E4	E5
F2	F3	F4	F5

- LEGENDA**
- Ultriroute Mariëburg
 - Route Hop-on Hop-off
 - Verkeersregelaar
 - Beveiliging
 - Fietsenstalling