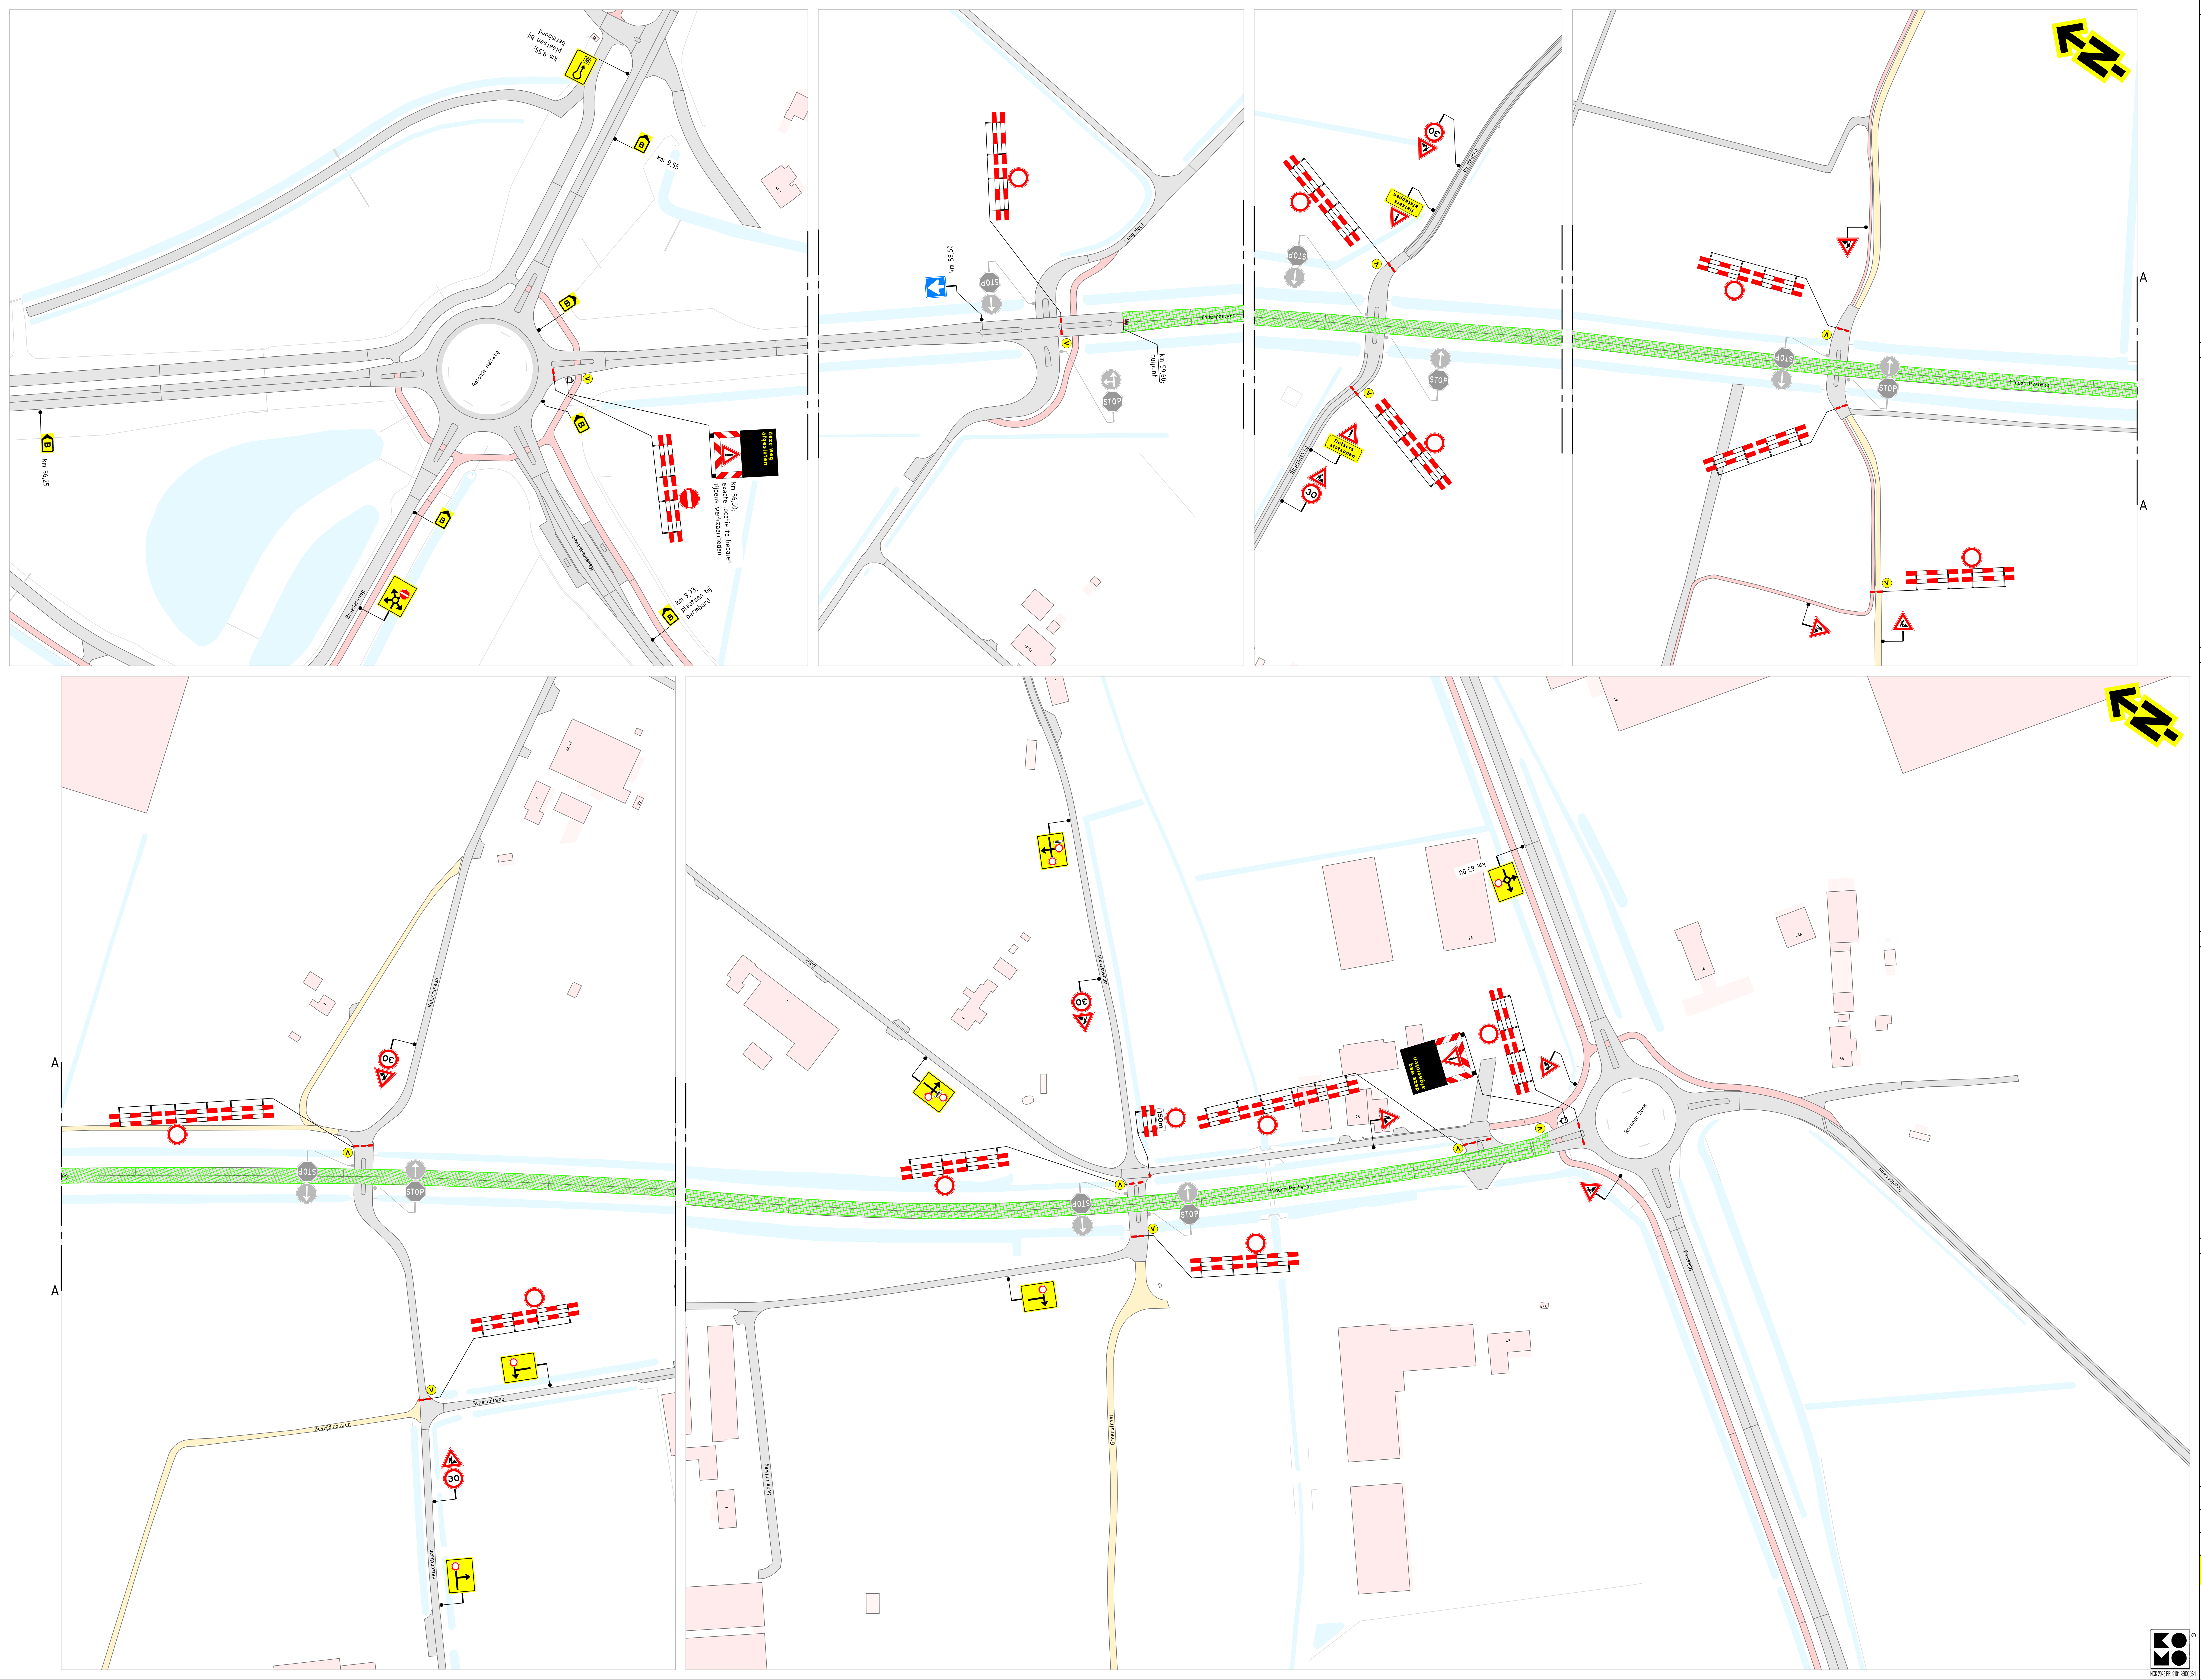

Locatie

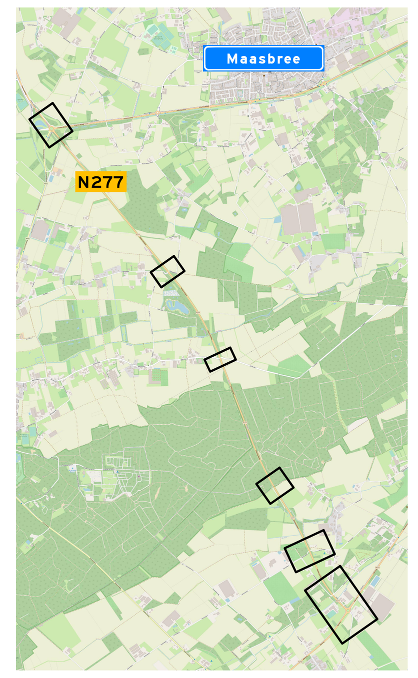

Opmerkingen

- afplakken/afkruisen conflicterende bebording
- definitieve routenummers in overleg met wegbeheerder
- de locatie van bebording is indicatief, de exacte locatie wordt in het werk bepaald

Bijbehorende tekeningen

PR11774-01B01

Afwijkingen

- letterhoogte van de tekstborden kan afwijken van de CROW-richtlijnen in verband met onze standaard bordformaten en/of ruimtegebrek voor plaatsing

Verklaring

- werkruimte
- aanwezige bebording
- V: vooraankondigingsbord plaatsen twee weken voor aanvang van de werkzaamheden

deze weg afgesloten (dag datum/tijd) tot (dag datum/tijd)
(110/83)

Versie: 1.0	Omschrijving: Definitief			
12-06-26	Getekend: TVE	Controle: RHO	2e controle:	Vrijgegeven:
Versie: 0.2	Omschrijving: Diverse aanpassingen			
03-06-26	Getekend: TVE	Controle: RHO	2e controle:	Vrijgegeven:
Versie: 0.1	Omschrijving: Concept			
01-05-26	Getekend: TVE	Controle: HVS	2e controle:	Vrijgegeven:

Menhirweg 12
5342 LS Oss
Postbus 160
5340 AD Oss
Tel: 0412 - 70 02 00
www.tsned.nl

Project: KWS N277 Baarlo 59,6-62,8

Onderdeel: Verkeersmaatregelen
N277 Baarlo km 59,69 - 62,80

Schaal: 1:1.000 Formaat: A0

Tekening nummer: PR11774-01A01-1.0 Blad 1 van 1

NCK.2025.BRL9101.2500005-1

© 2026 Traffic Service Nederland B.V.
Maps Copyright: OpenStreetMap Contributors (www.openstreetmap.org);
License: Creative Commons BY-SA 2.0 (www.openstreetmap.org)