


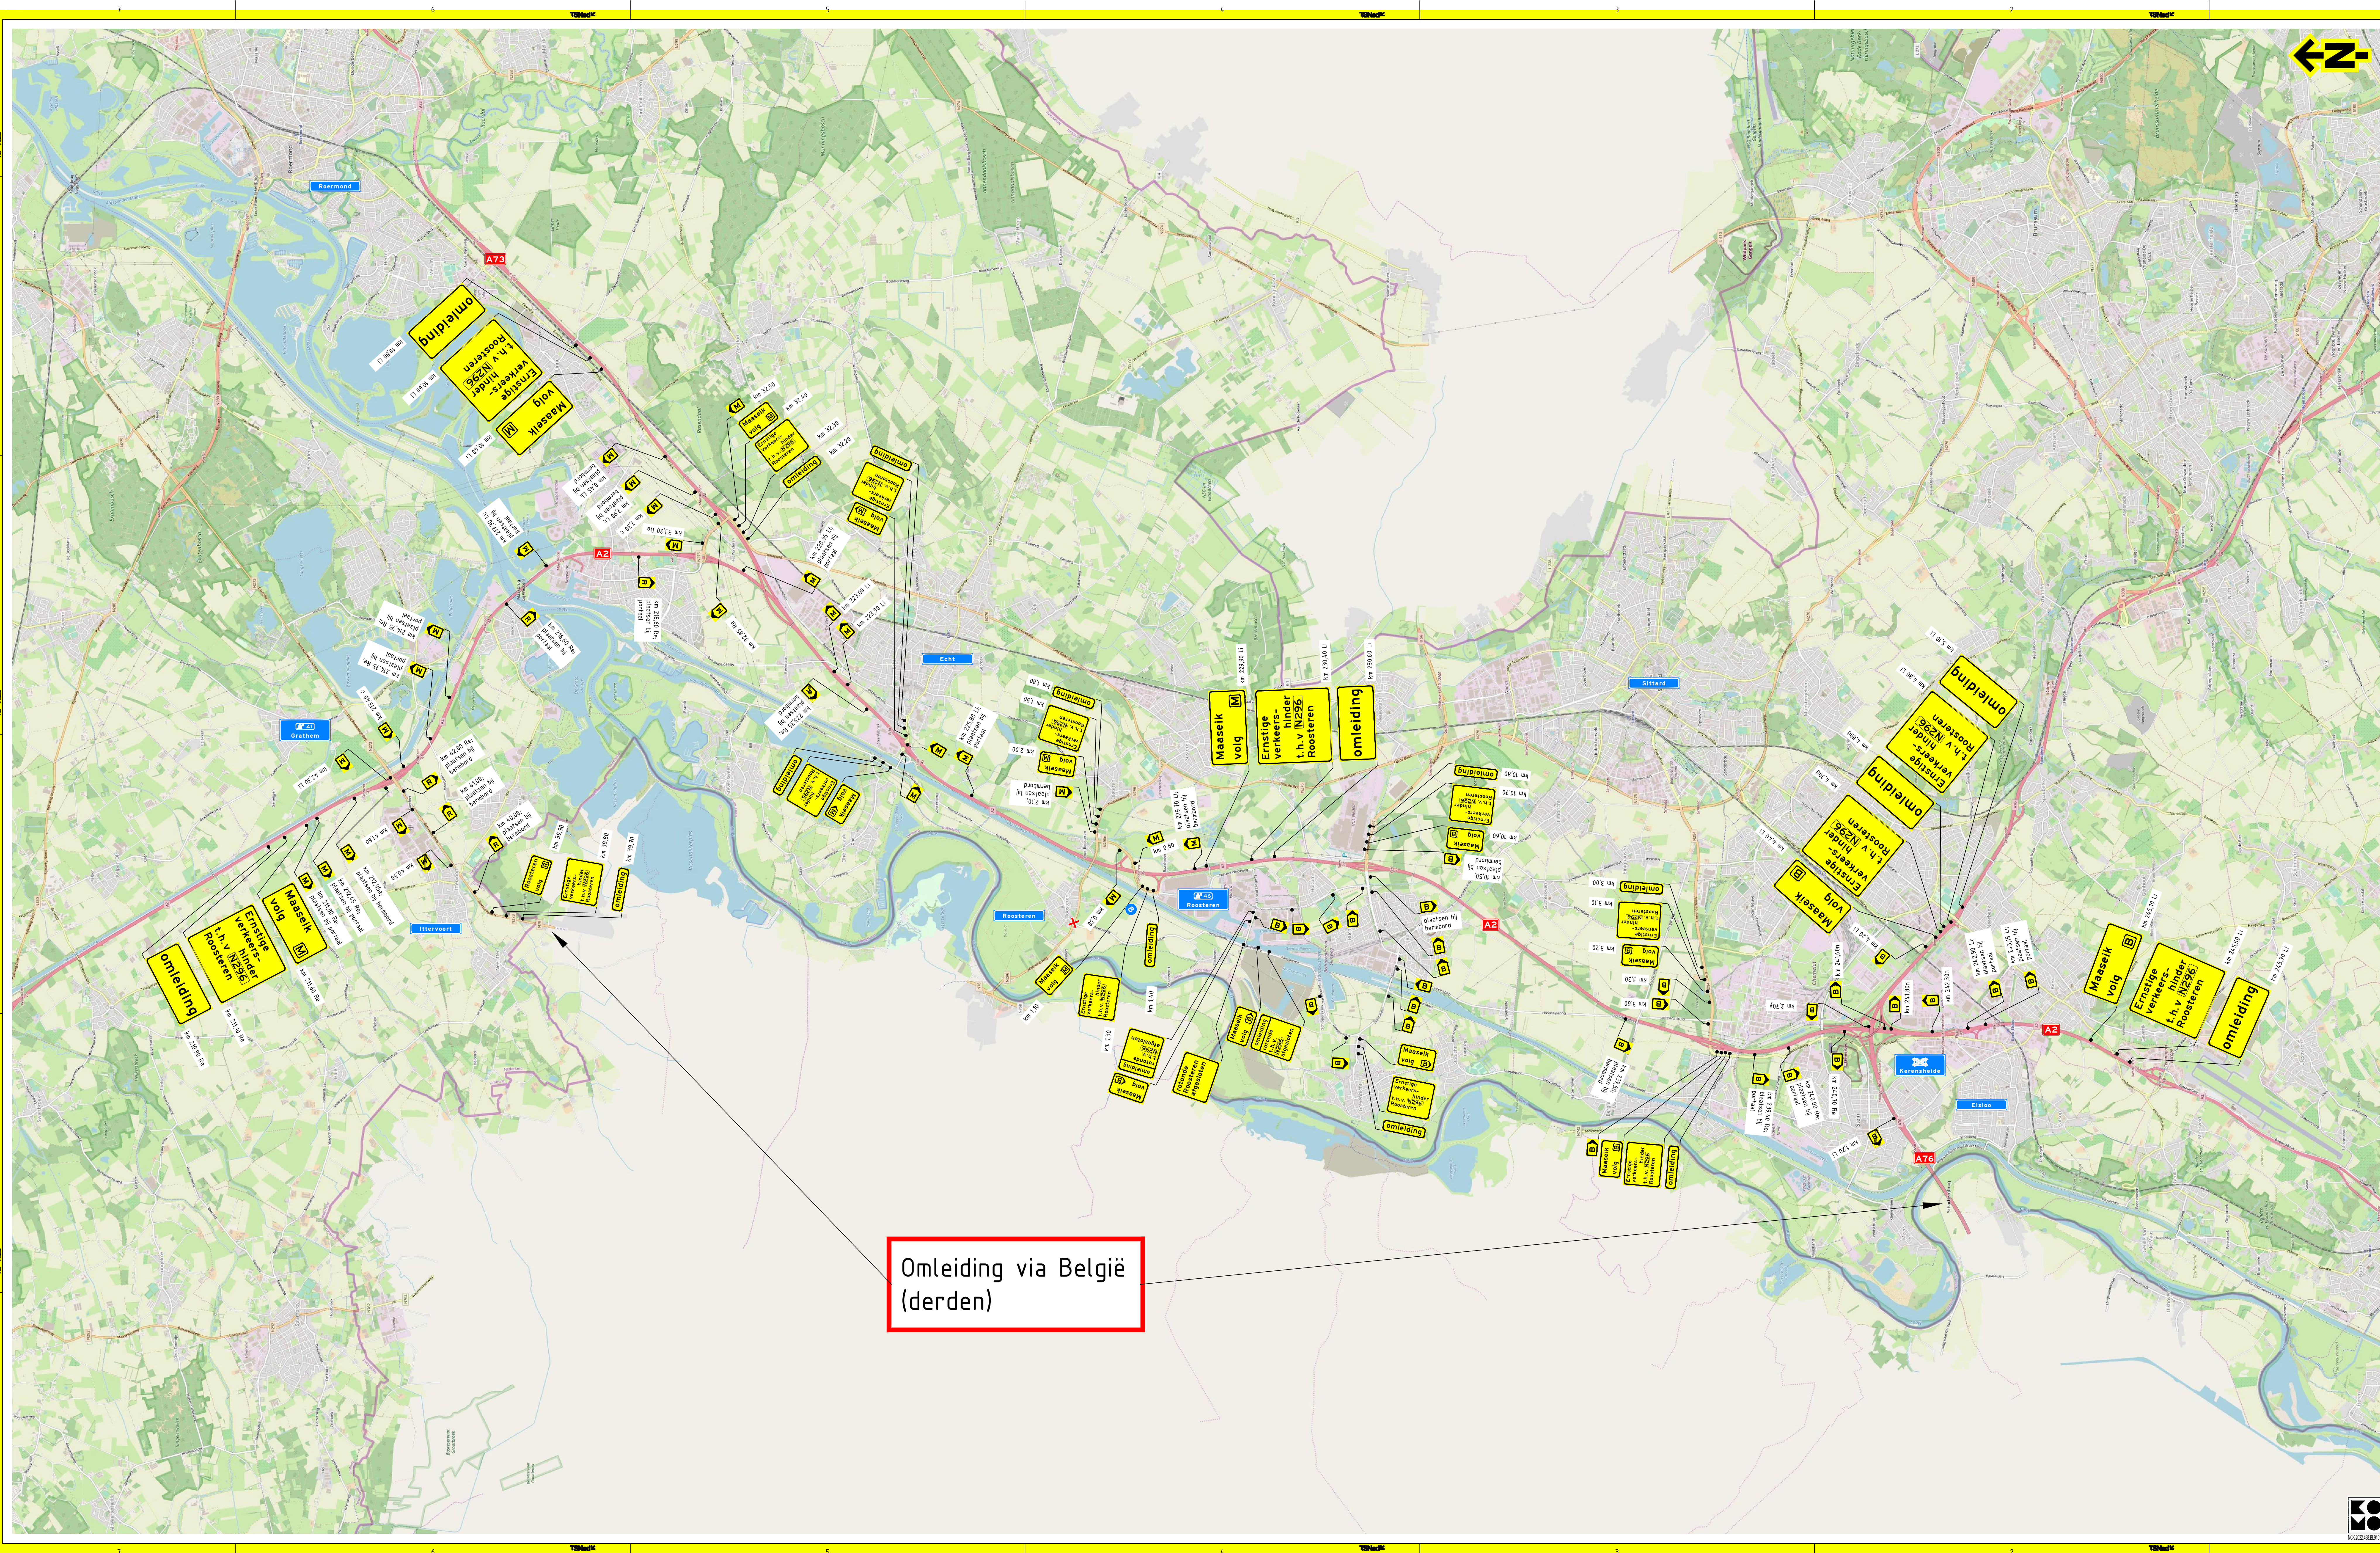

Omleiding via België
(derden)



	Opmerkingen
--	-------------

- afplakken/afkruisen conflicterende bebording
- definitieve routenummers in overleg met wegbeheerder
- de locatie van bebording is indicatief, de exacte locatie wordt in het werk bepaald

	Bijbehorende tekeningen
--	-------------------------

- | Bijbehorende t |
|----------------|
| PR11782-01A01 |
| PR11782-02A01 |
| PR11782-01AF01 |

	Afwijkingen
--	-------------

- | Afwijkingen |
|---|
| - letterhoogte van de tekstborden kan afwijken van de CROW-richtlijnen in verband met onze standaard bordformaten en/of ruimtegebrek voor plaatsing |

Verklaring

- ☒ afsluiting




TSNed



Project: KWS N296 Roosteren 3,7-4,4