Detail ankerstangen PC_1100

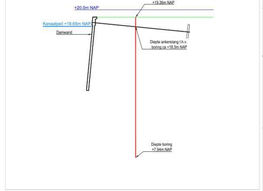

Detail ankerstangen dwarsdoorsnede PC_1100

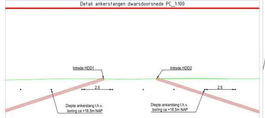

Bovenaanzicht PC_1500

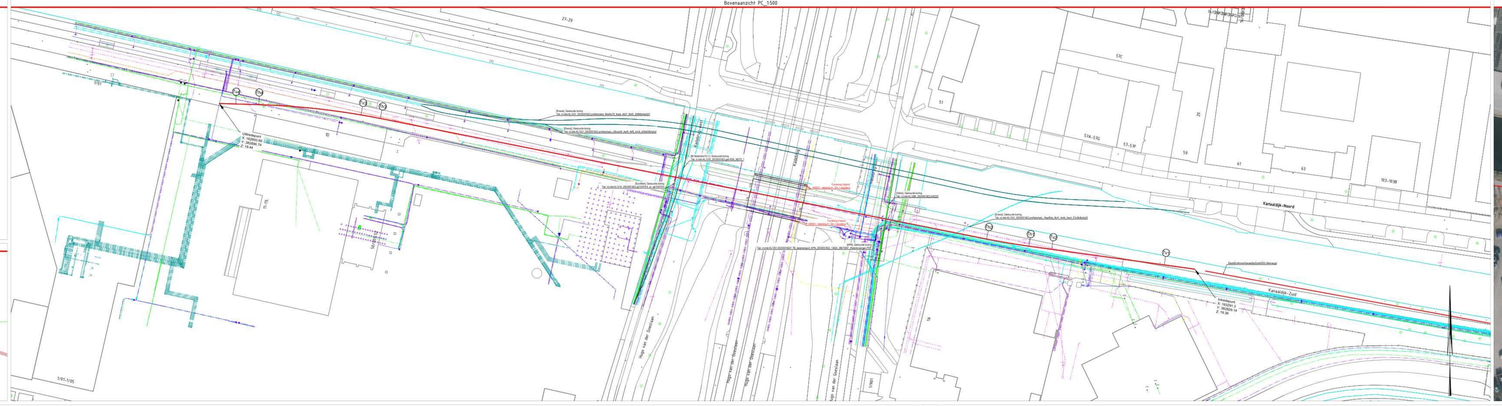
Kanaaldijk-Noord
Kanaaldijk-Zuid
Dijkteen
Dijkteen
Dijkteen