


HET BOUWEN VAN TWEE OPSLAGHALLEN AAN DE KLOOSTERSTRAAT TE VARSSEVELD

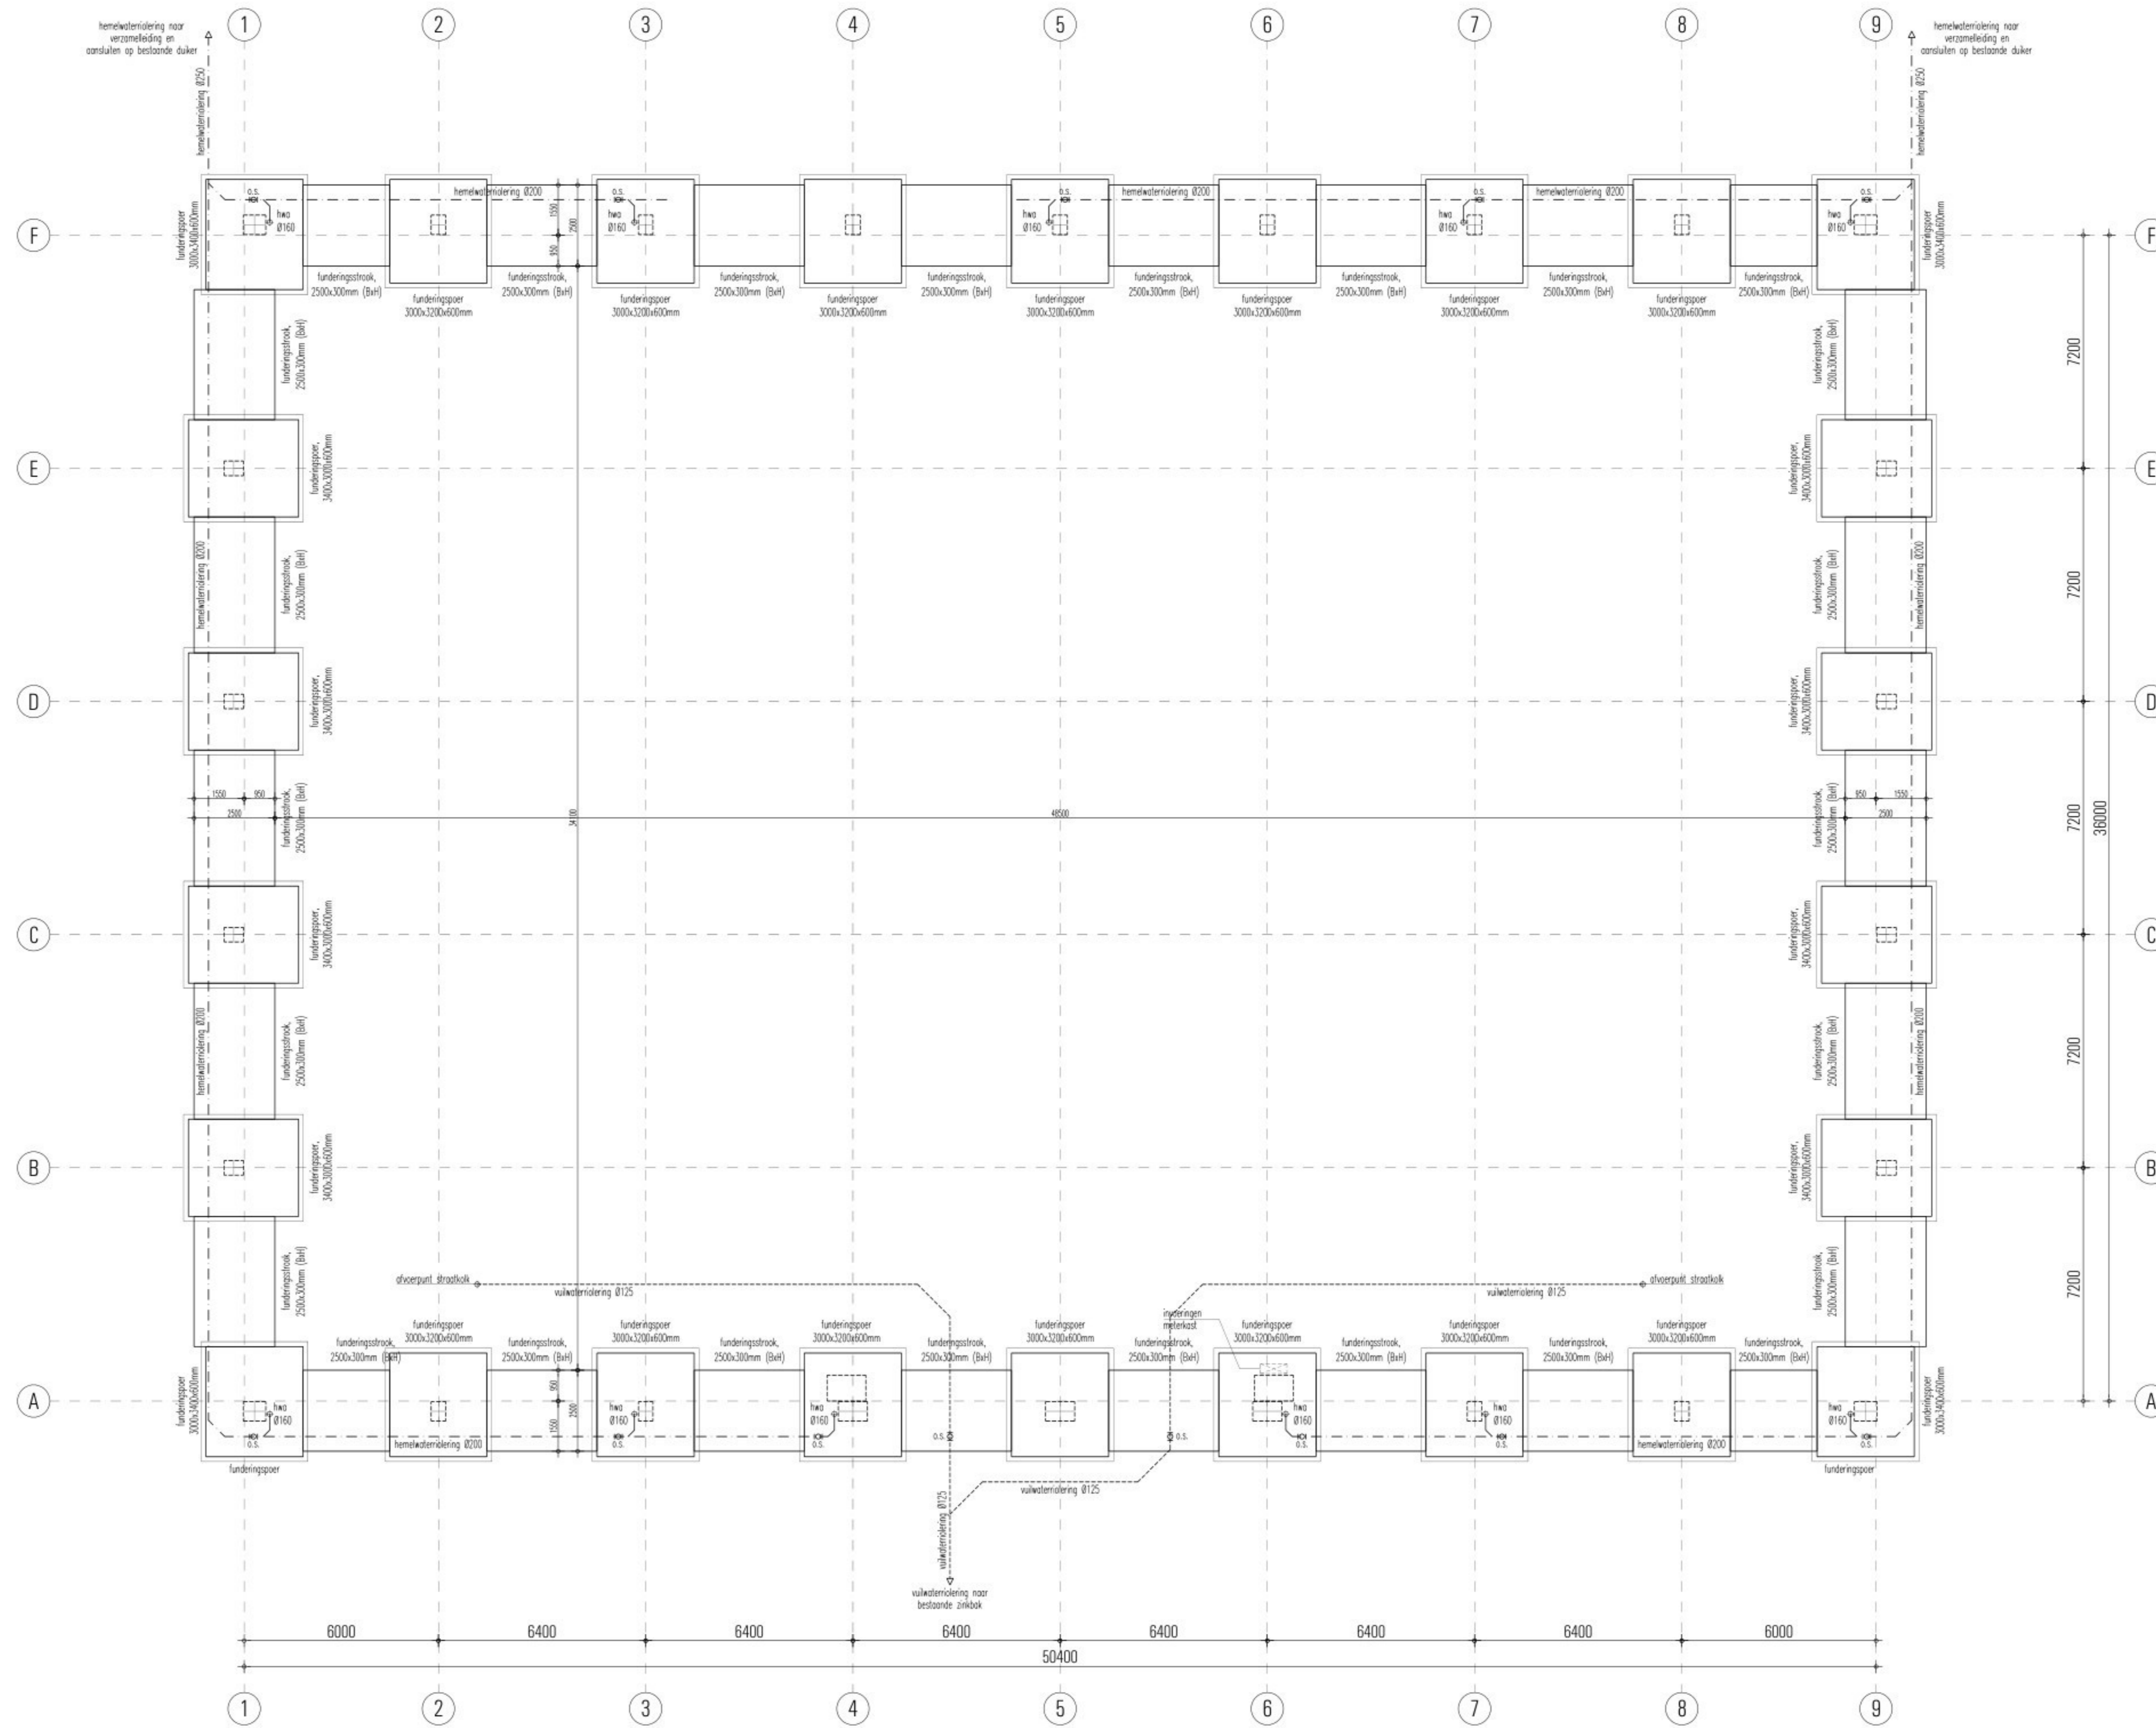

FUNDERING / RIOLERING

Schaal 1:100
 Metoering en vermeldde dimensies constructieve onderdelen is indicatief, definitieve uitvoering volgt o.d.h.v. statische berekening

RIOLERING	
- dijkdik (ex. dijke dikte minimaal 10m/m)	riool:
- buisleiding uitvoeren in PVC	hemelwater:
- hemelwaterleiding aansluiten op bestaande dakten, zie situatietekening	o.s.s. =
- vulwielendring aansluiten op bestaande rioolbak, zie situatietekening	

18-03-2021 MP Tekst toevoegen "Hal 2"
 Datum gez Wijziging

Project: Het bouwen van twee opslaghallen aan de Kloosterstraat te Varsseveld
 Ouderschik: Bestektekening, HAL 2 principe fund.- en rioleringsoverzicht
 Opdrachtgever: Exploitatiemaatschappij J. ter Horst BV
 Aaltenseweg 58
 7051 GV Varsseveld
 tel. 0315 - 241863



Schaal: 1:100
 Datum: 11-03-2020
 Getekend:

Werknummer: H339
 Bladnummer: B-4

Stationsweg 25
 7061 CT Terborg
 Tel 0315 - 322070
 Fax 0315 - 326155