



Tegenstrijdige (RVV) bebording weghalen.

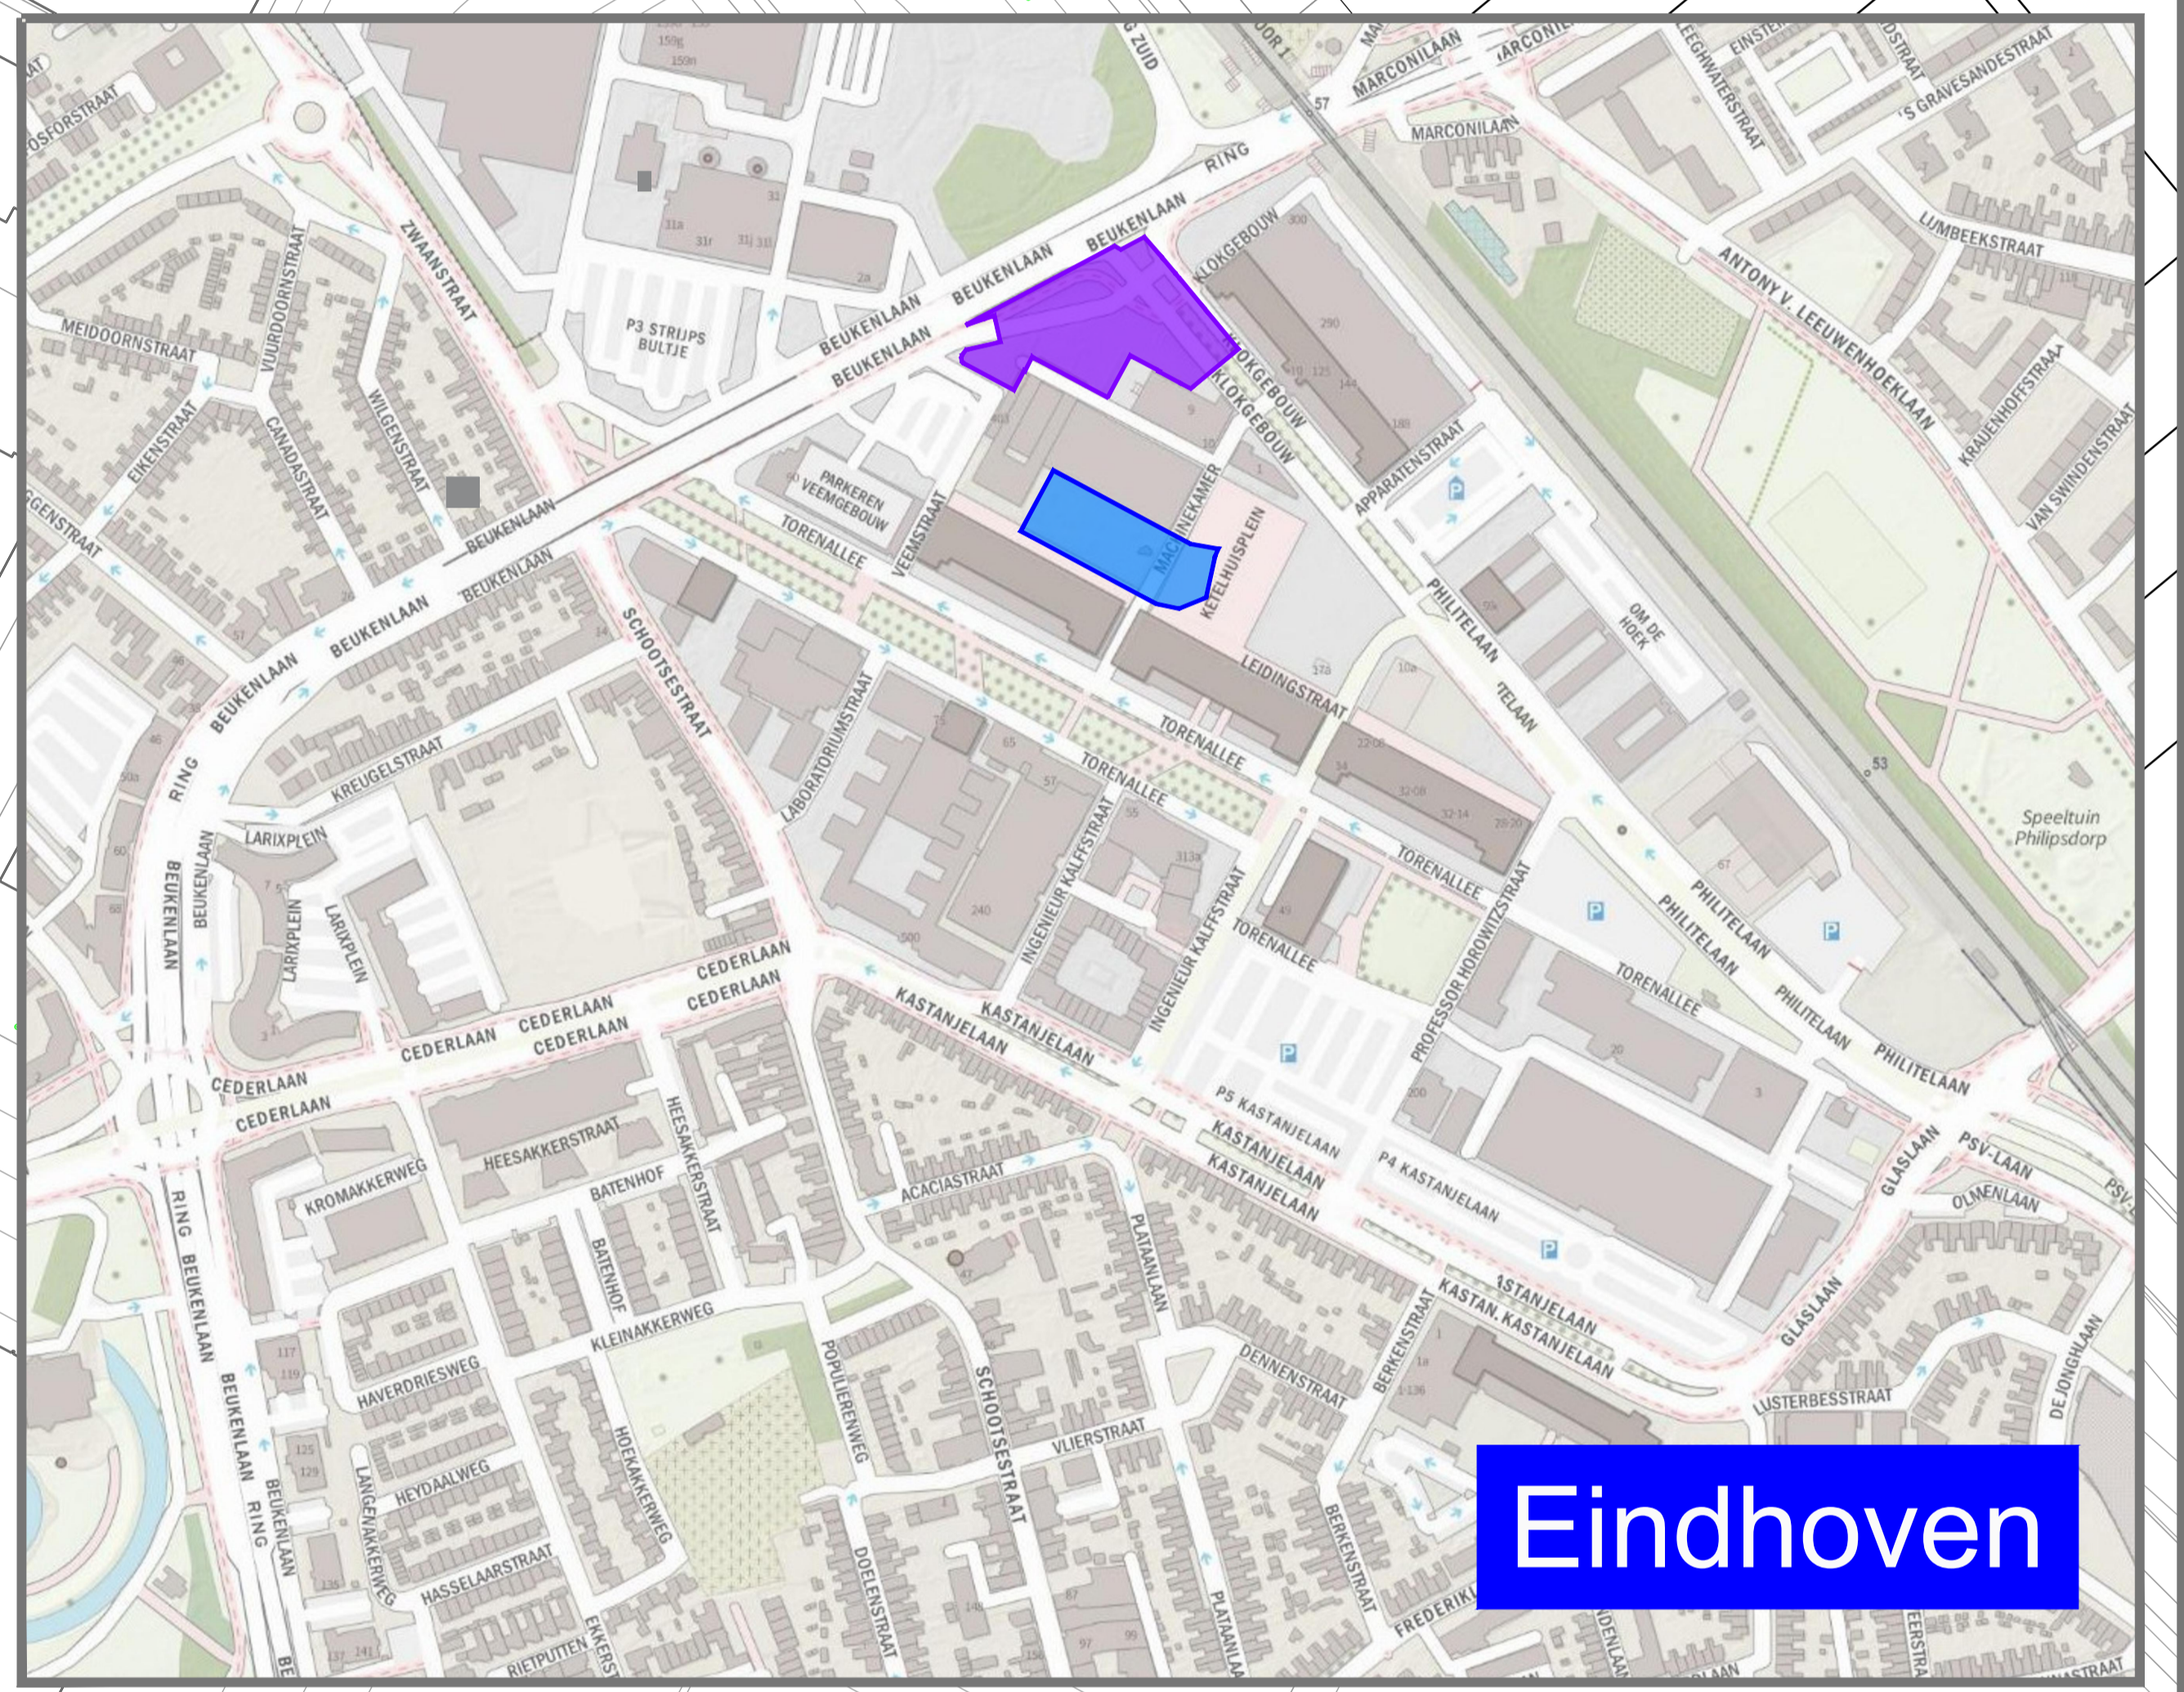

Eindhoven

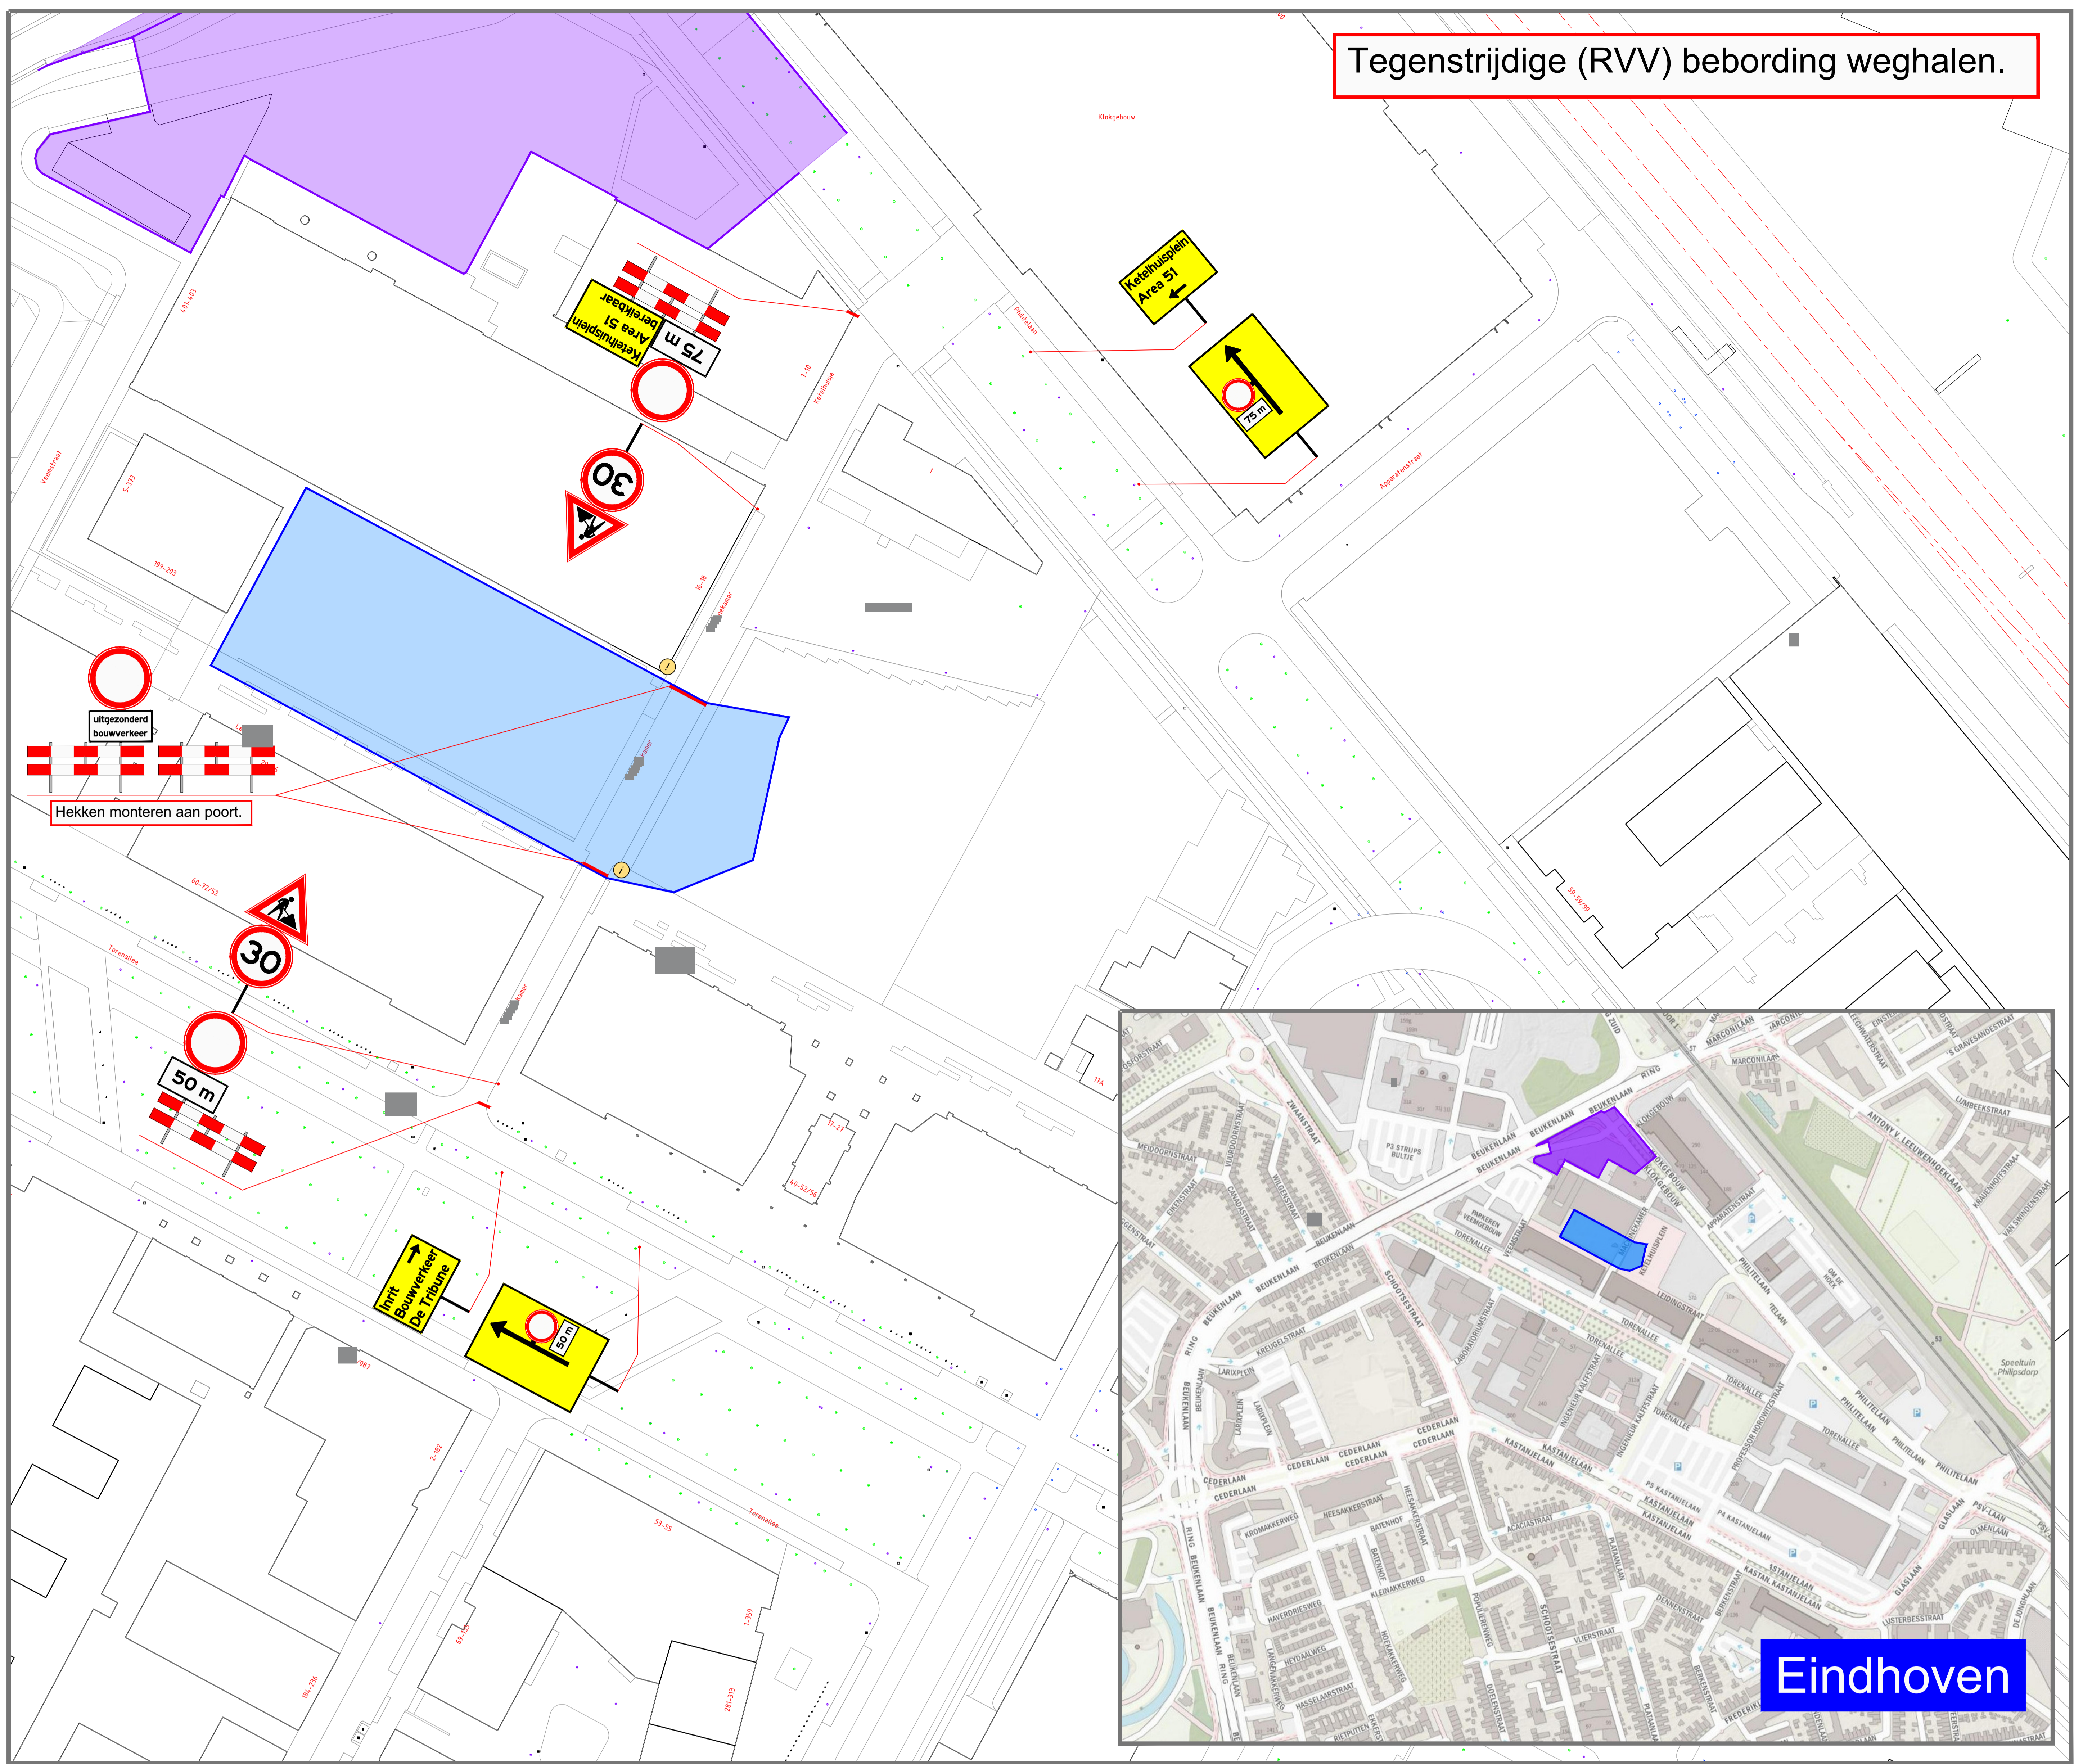

- i Informatieborden vooraf plaatsen  
Daarna borden verwijderen
- Deze weg dicht vanaf: dag+datum
- Werkvak / Afgesloten wegvakken en rijstroken De Tribune
- Incidentele afzetting t.b.v. hijsen grote elementen De Tribune
- Werkvak / Afgesloten wegvakken en rijstroken Toren Nikko
- Bouwhekken
- (Tijdelijke) Markeringen / Demarkeeren
- Afzethekken met bebording
- 75 m Tekstborden met tekstformaat 80-70 km/h = 140/105 mm
- 30 Tekstborden met tekstformaat 30-60 km/h = 110/83 mm
- 50 m Tekstborden met tekstformaat Fietspaden = 50/38 mm
- Bakens h.o.h. 5 - 10 meter
- Afgesloten wegvakken
- 171 Inzet verkeersregelaar  
Inzet aantal verkeersregelaars in overleg met wegbeheerder  
Inzet aantal verkeersregelaars afhankelijk van uitvoeringsduur

Versie: 2	Datum: 31-10-2024	Getekend:	Omschrijving: Concept
Versie: 1	Datum: 14-08-2024	Getekend:	Omschrijving: Concept
Projectnummer: 249018	Schaal: 1 : 500	Goedgekeurd:	Formaat: A0



Project: Eindhoven Strijp-S - De Tribune

Onderdeel: Tijdelijke Verkeersmaatregelen  
Maatregelen t.b.v. De Tribune

Opdrachtgever: KWS Infra B.V. - Eindhoven      Tekening nr.: Eindhoven Strijp-S - De Tribune - 01