

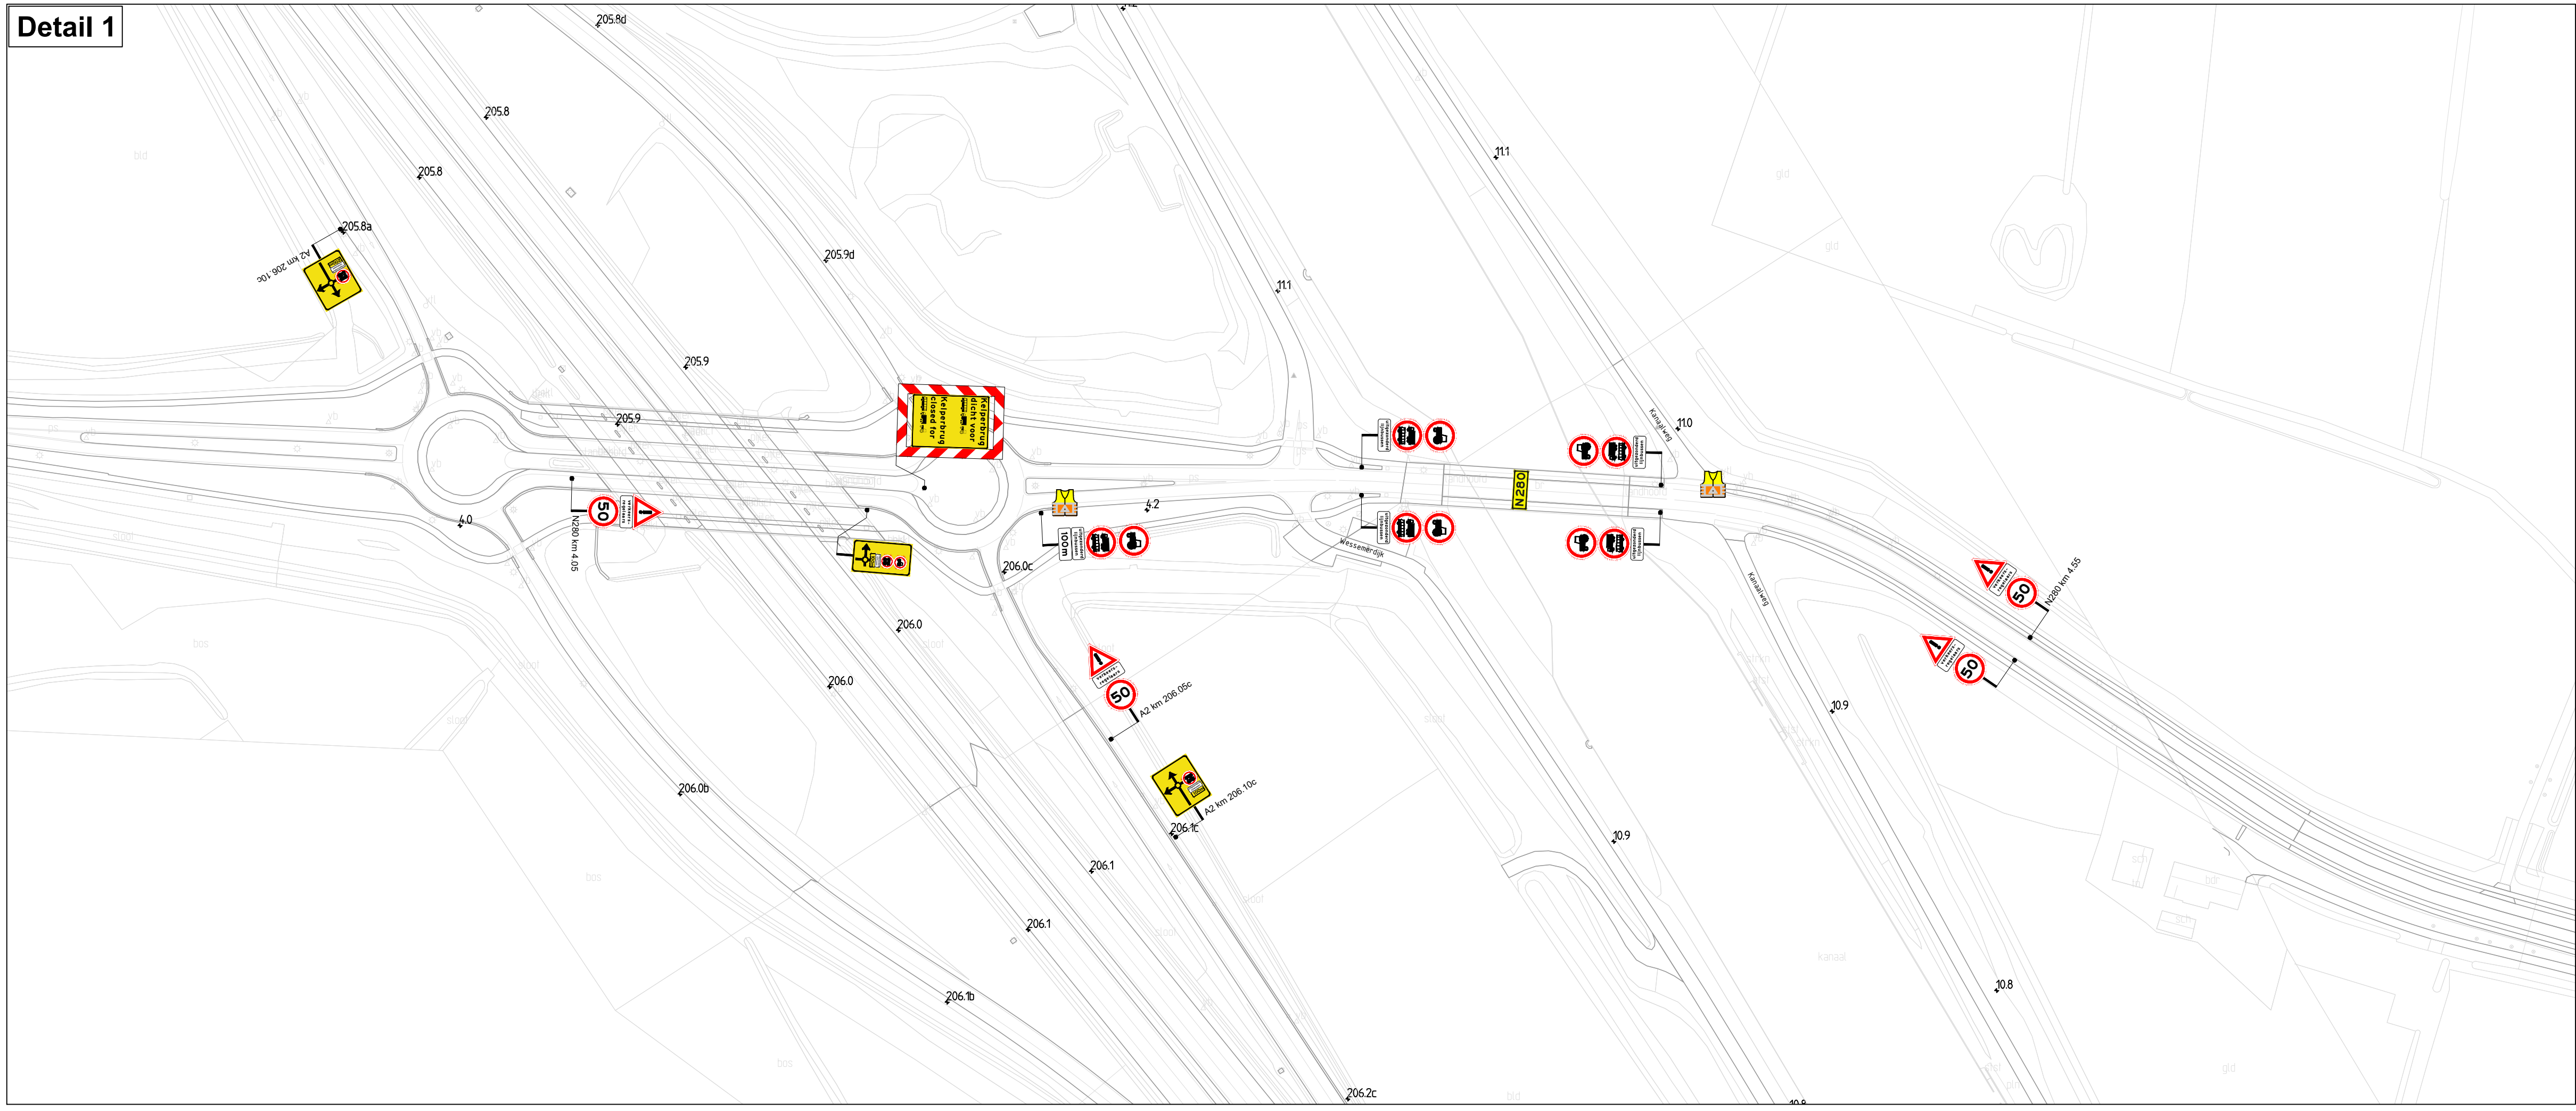
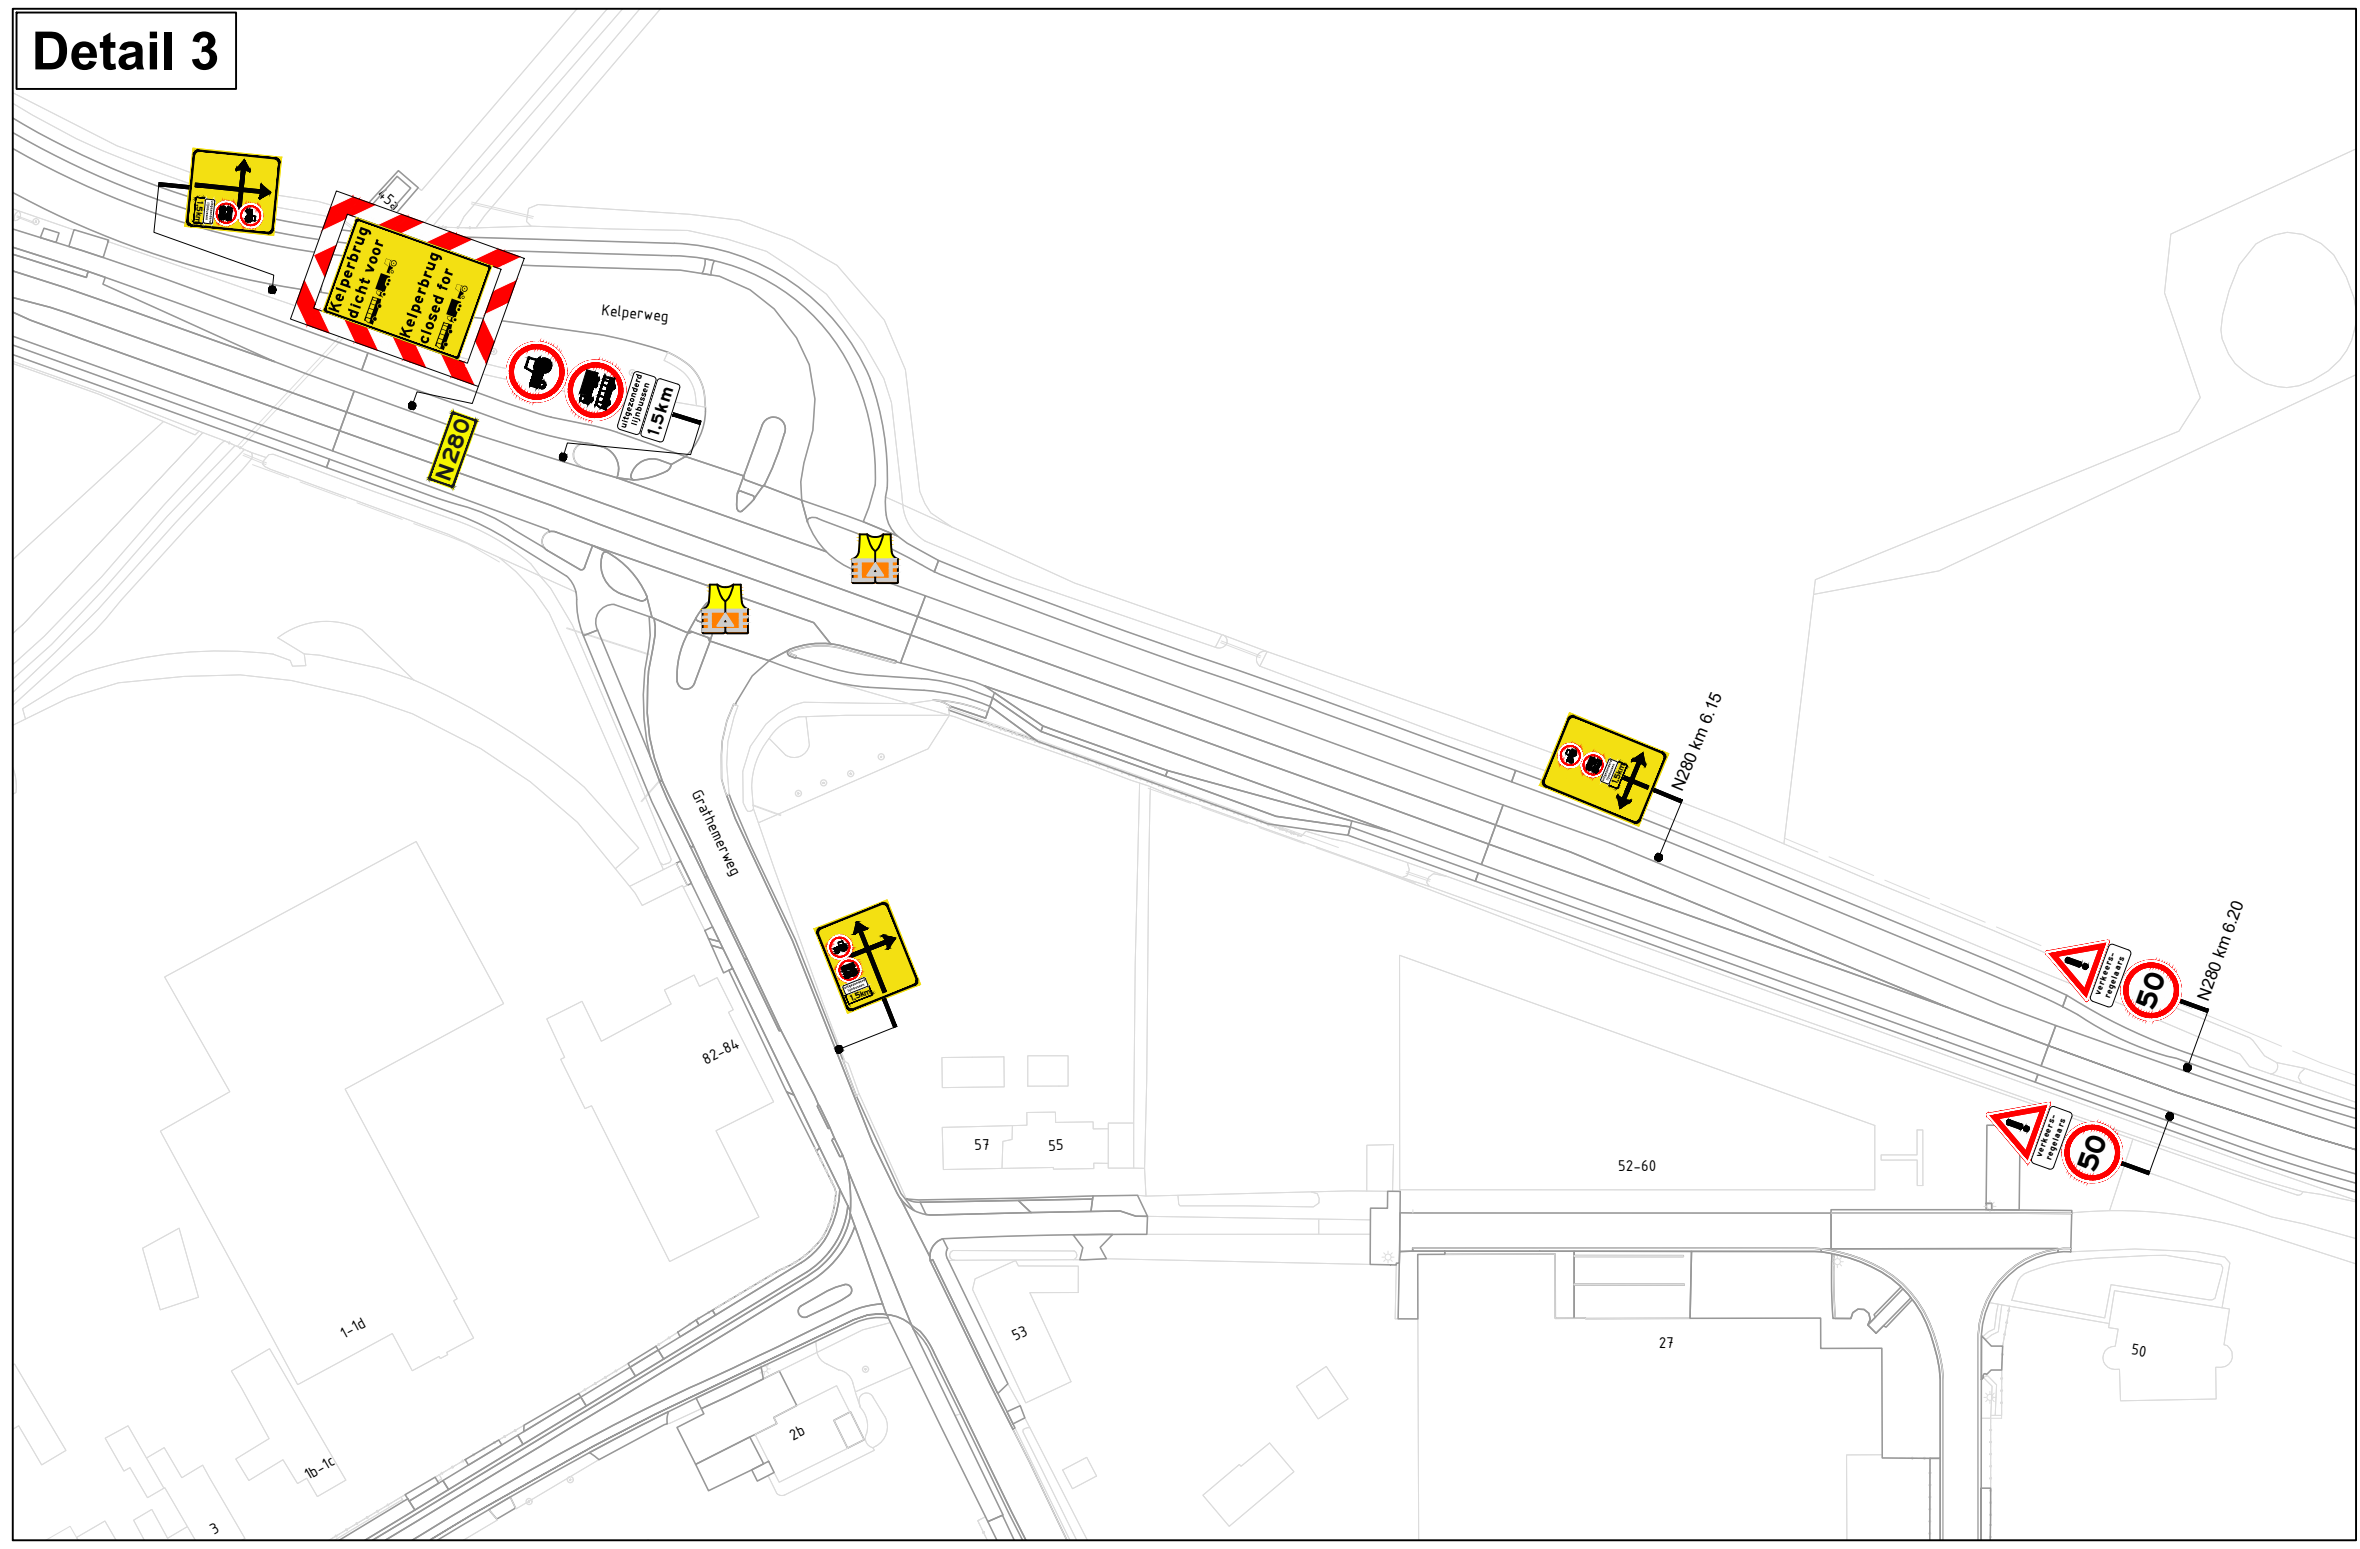
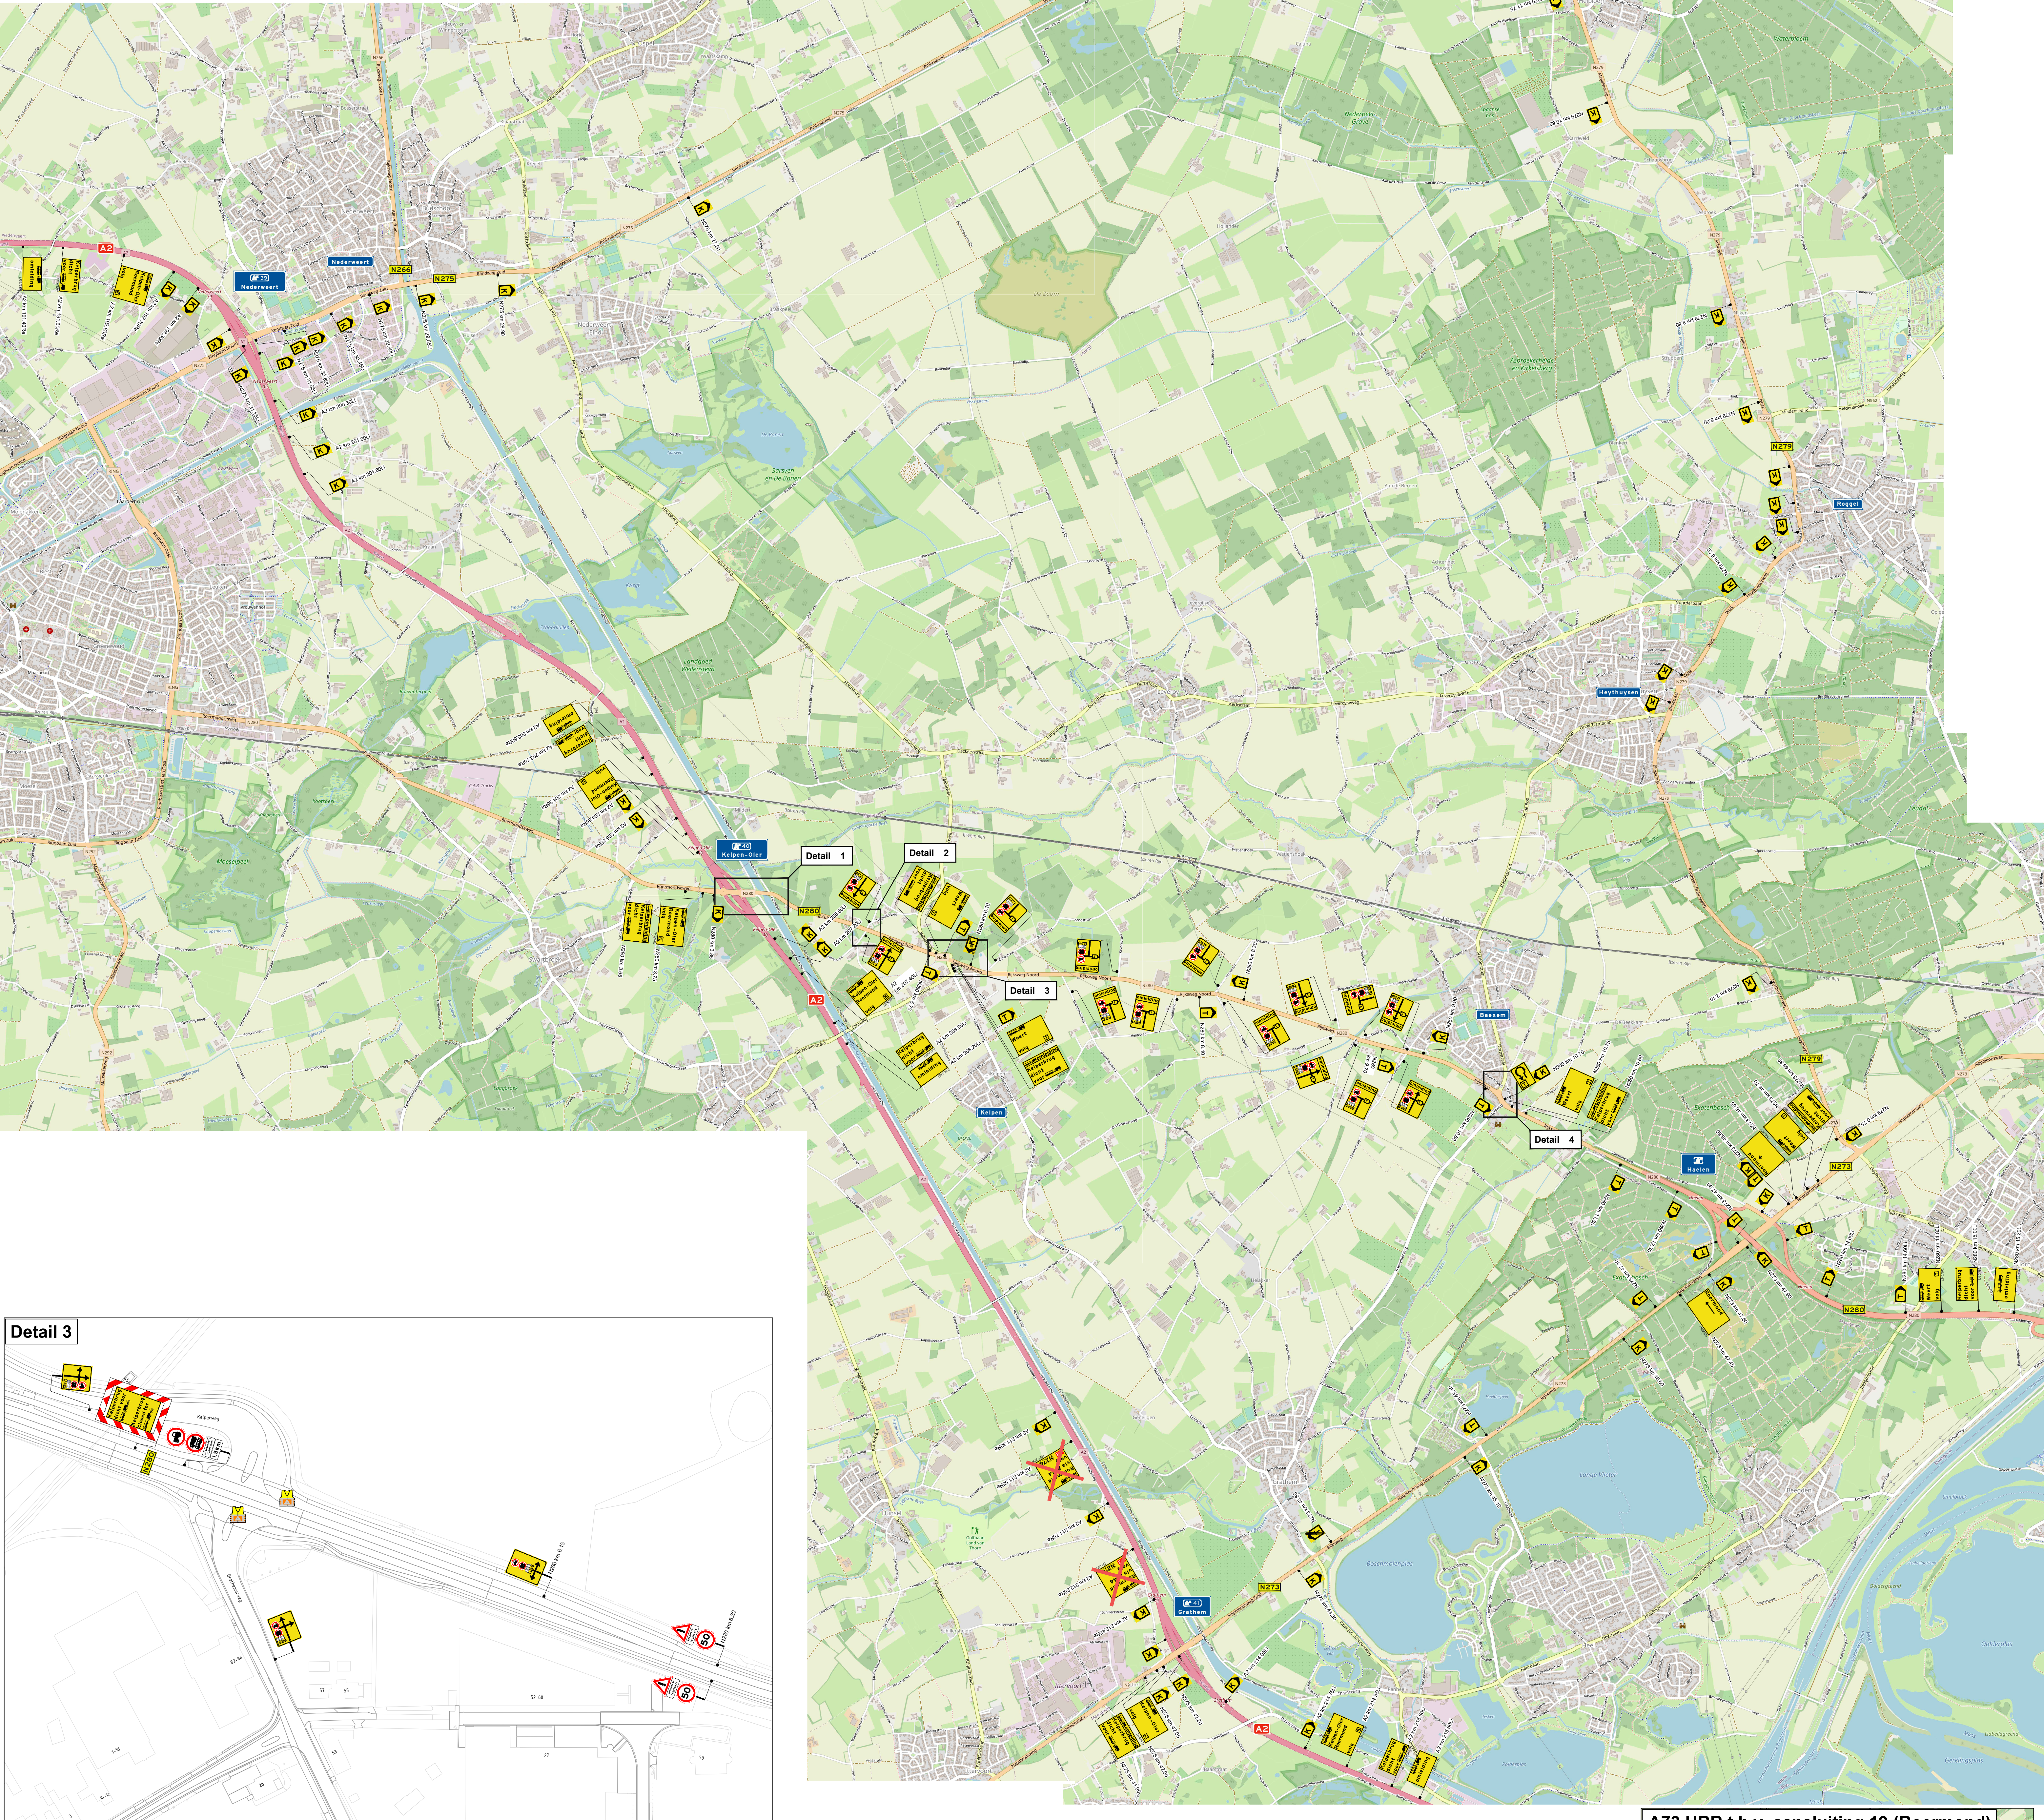
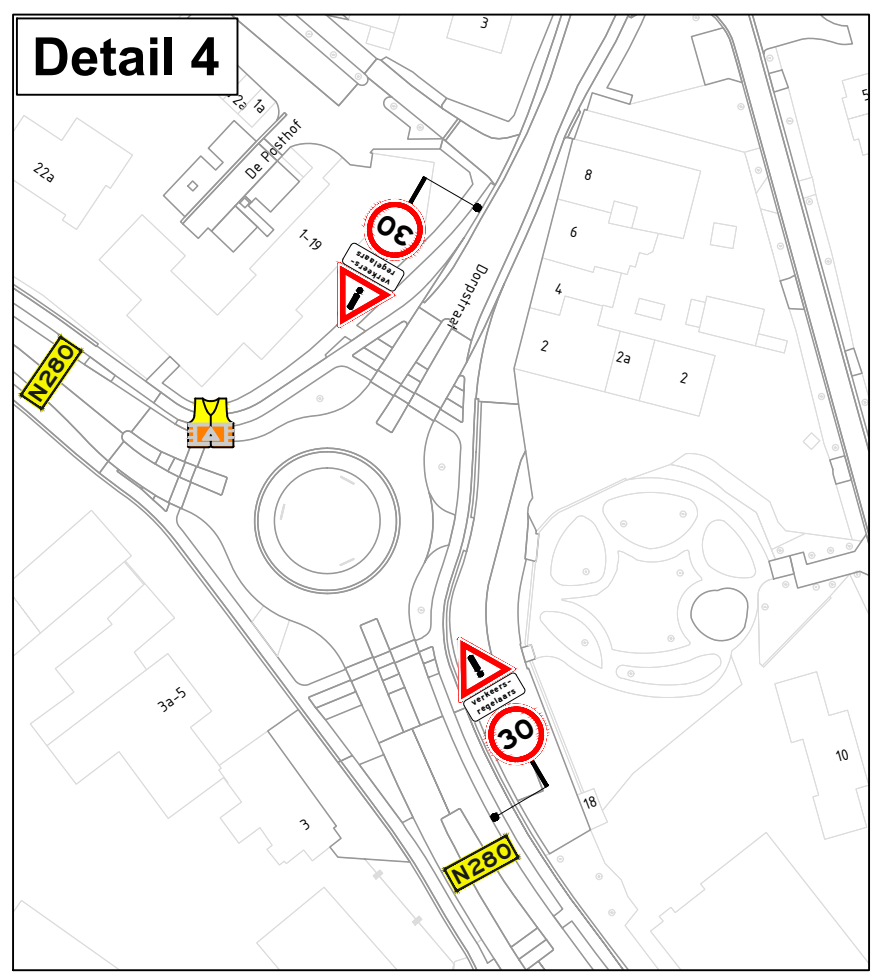


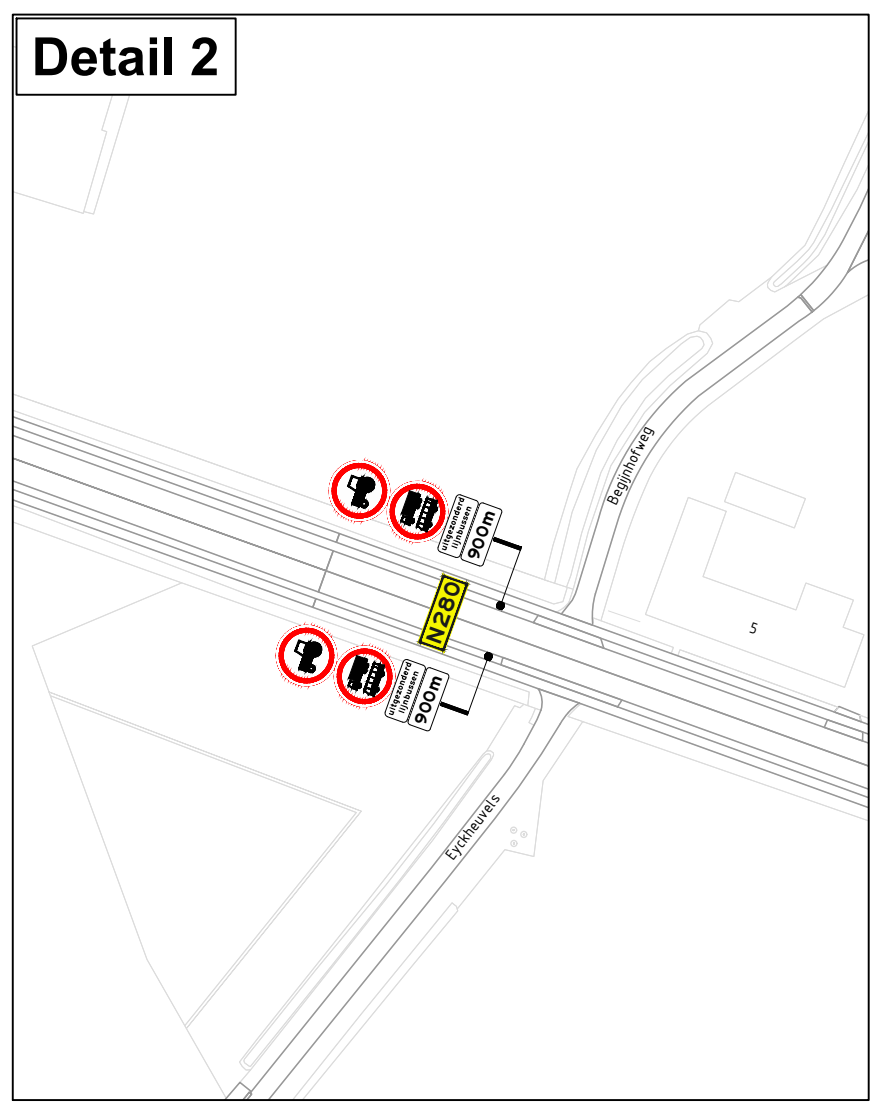

A73 HRR t.h.v. aansluiting 19 (Roermond)

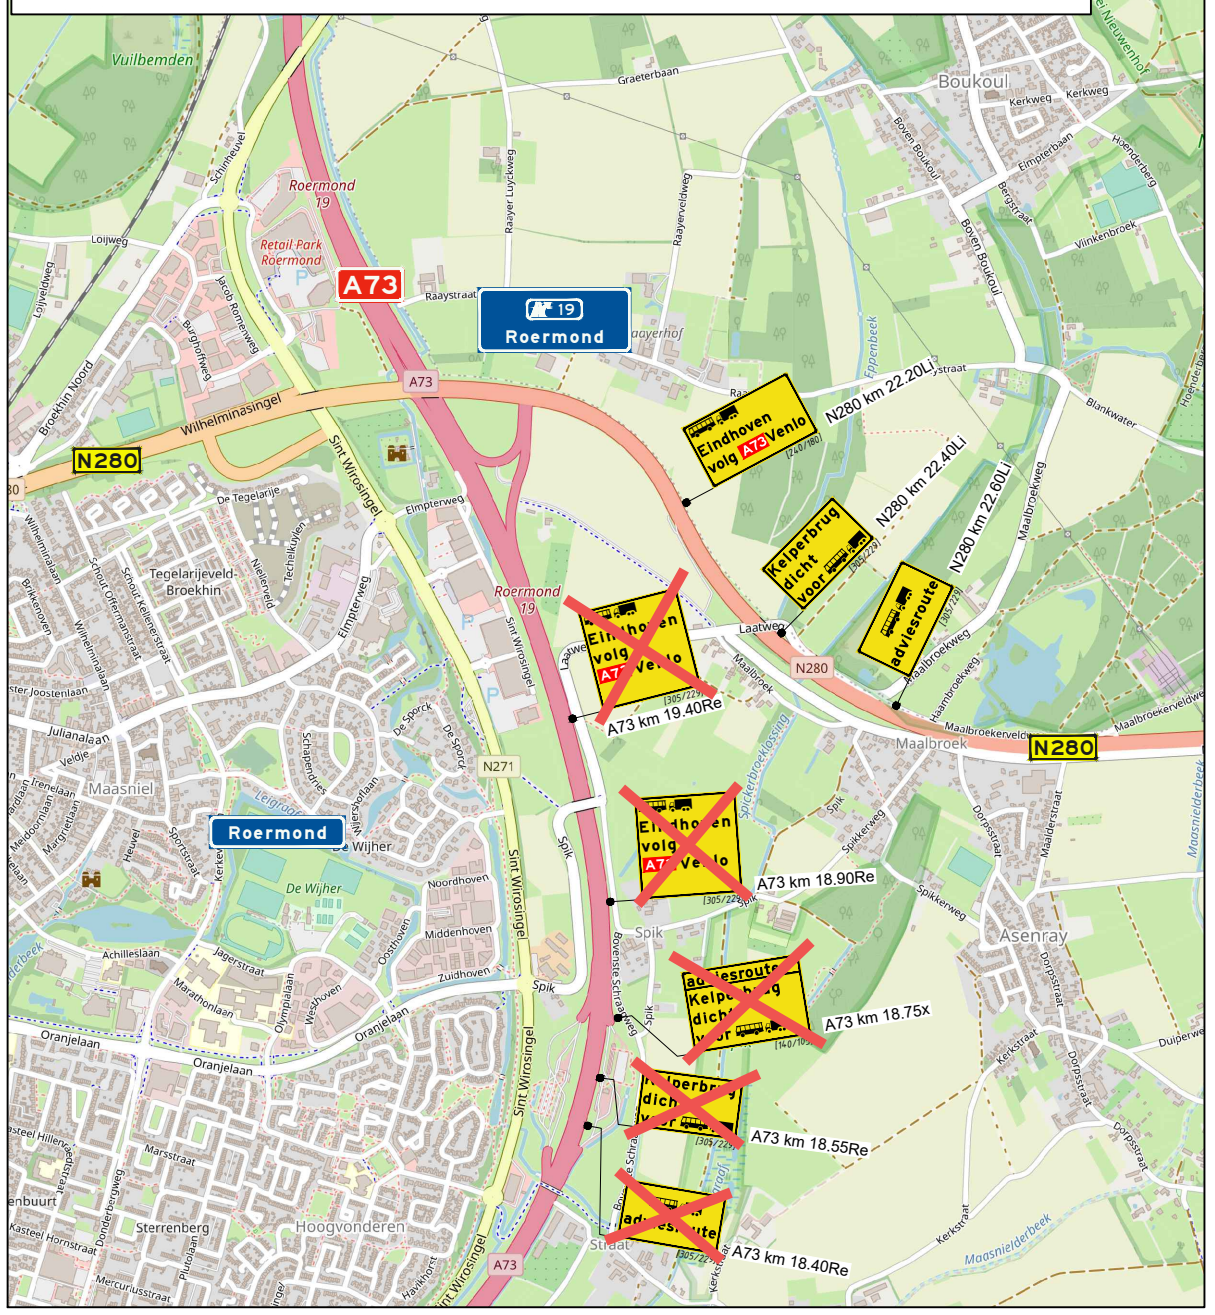

Legenda

- lotterhoogte
- verkeersregelaar

Ramudden

provincie Limburg

N280 - Kelperbrug

Tijdelijke verkeersmaatregelen
Afzettingen en omleningen

Opdrachtgever: provincie Limburg

Inkomster: RBR 09-06-20
versie: 1.2
schaal: 1:1250
tekening: 202631218-001

09-06-20
blad 1 van 1
formaat: A0

© Ramudden BV