



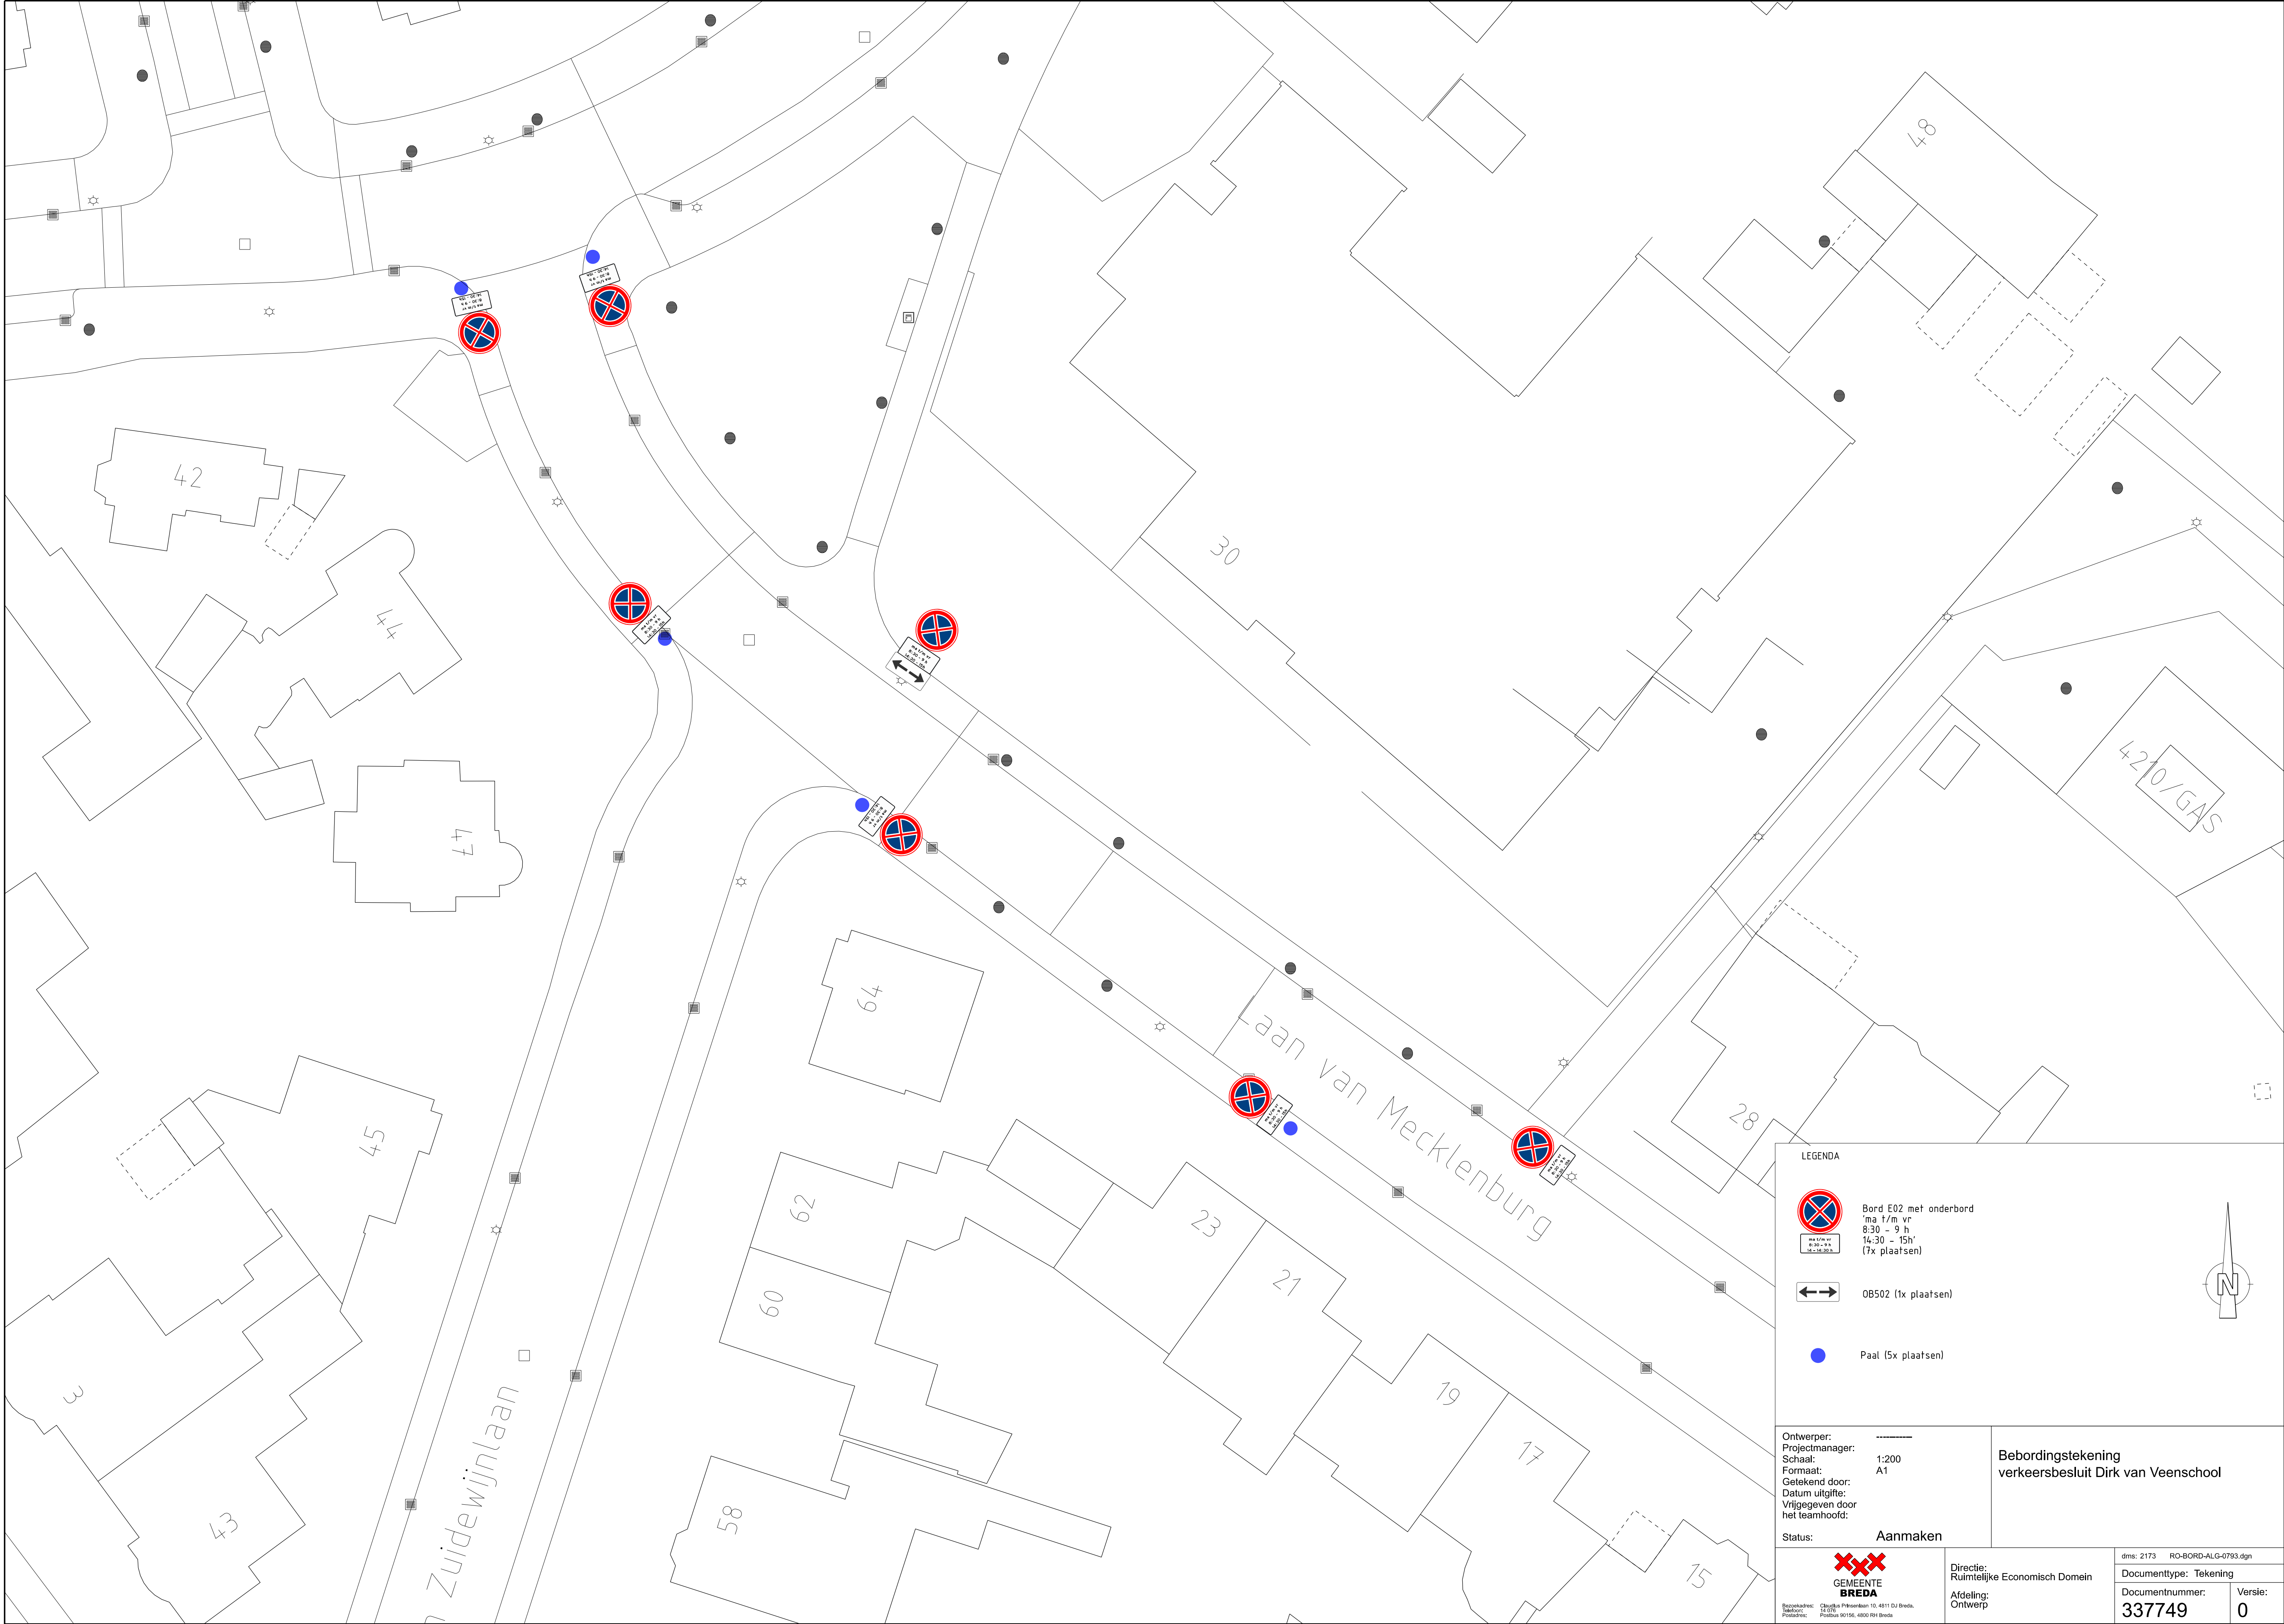

LEGENDA



Bord E02 met onderbord
ma t/m vr
8:30 - 9 h
14:30 - 15h
(7x plaatsen)

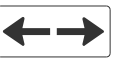

OB502 (1x plaatsen)



Paal (5x plaatsen)

Ontwerper:
Projectmanager:
Schaal: 1:200
Formaat: A1
Getekend door:
Datum uitgifte:
Vrijgegeven door
het teamhoofd:

Status: **Aanmaken**

**Bebordingstekening
verkeersbesluit Dirk van Veenschool**

**GEMEENTE
BREDA**

Besloten door: College Breda
Datum: 12-07-2019
Postbus 90106, 4800 RB Breda

Directie:
Ruimtelijk Economisch Domein
Afdeling:
Ontwerp

dms: 2173 RO-BORD-ALG-0793.dgn
Documenttype: Tekening
Documentnummer: **337749**
Versie: **0**