


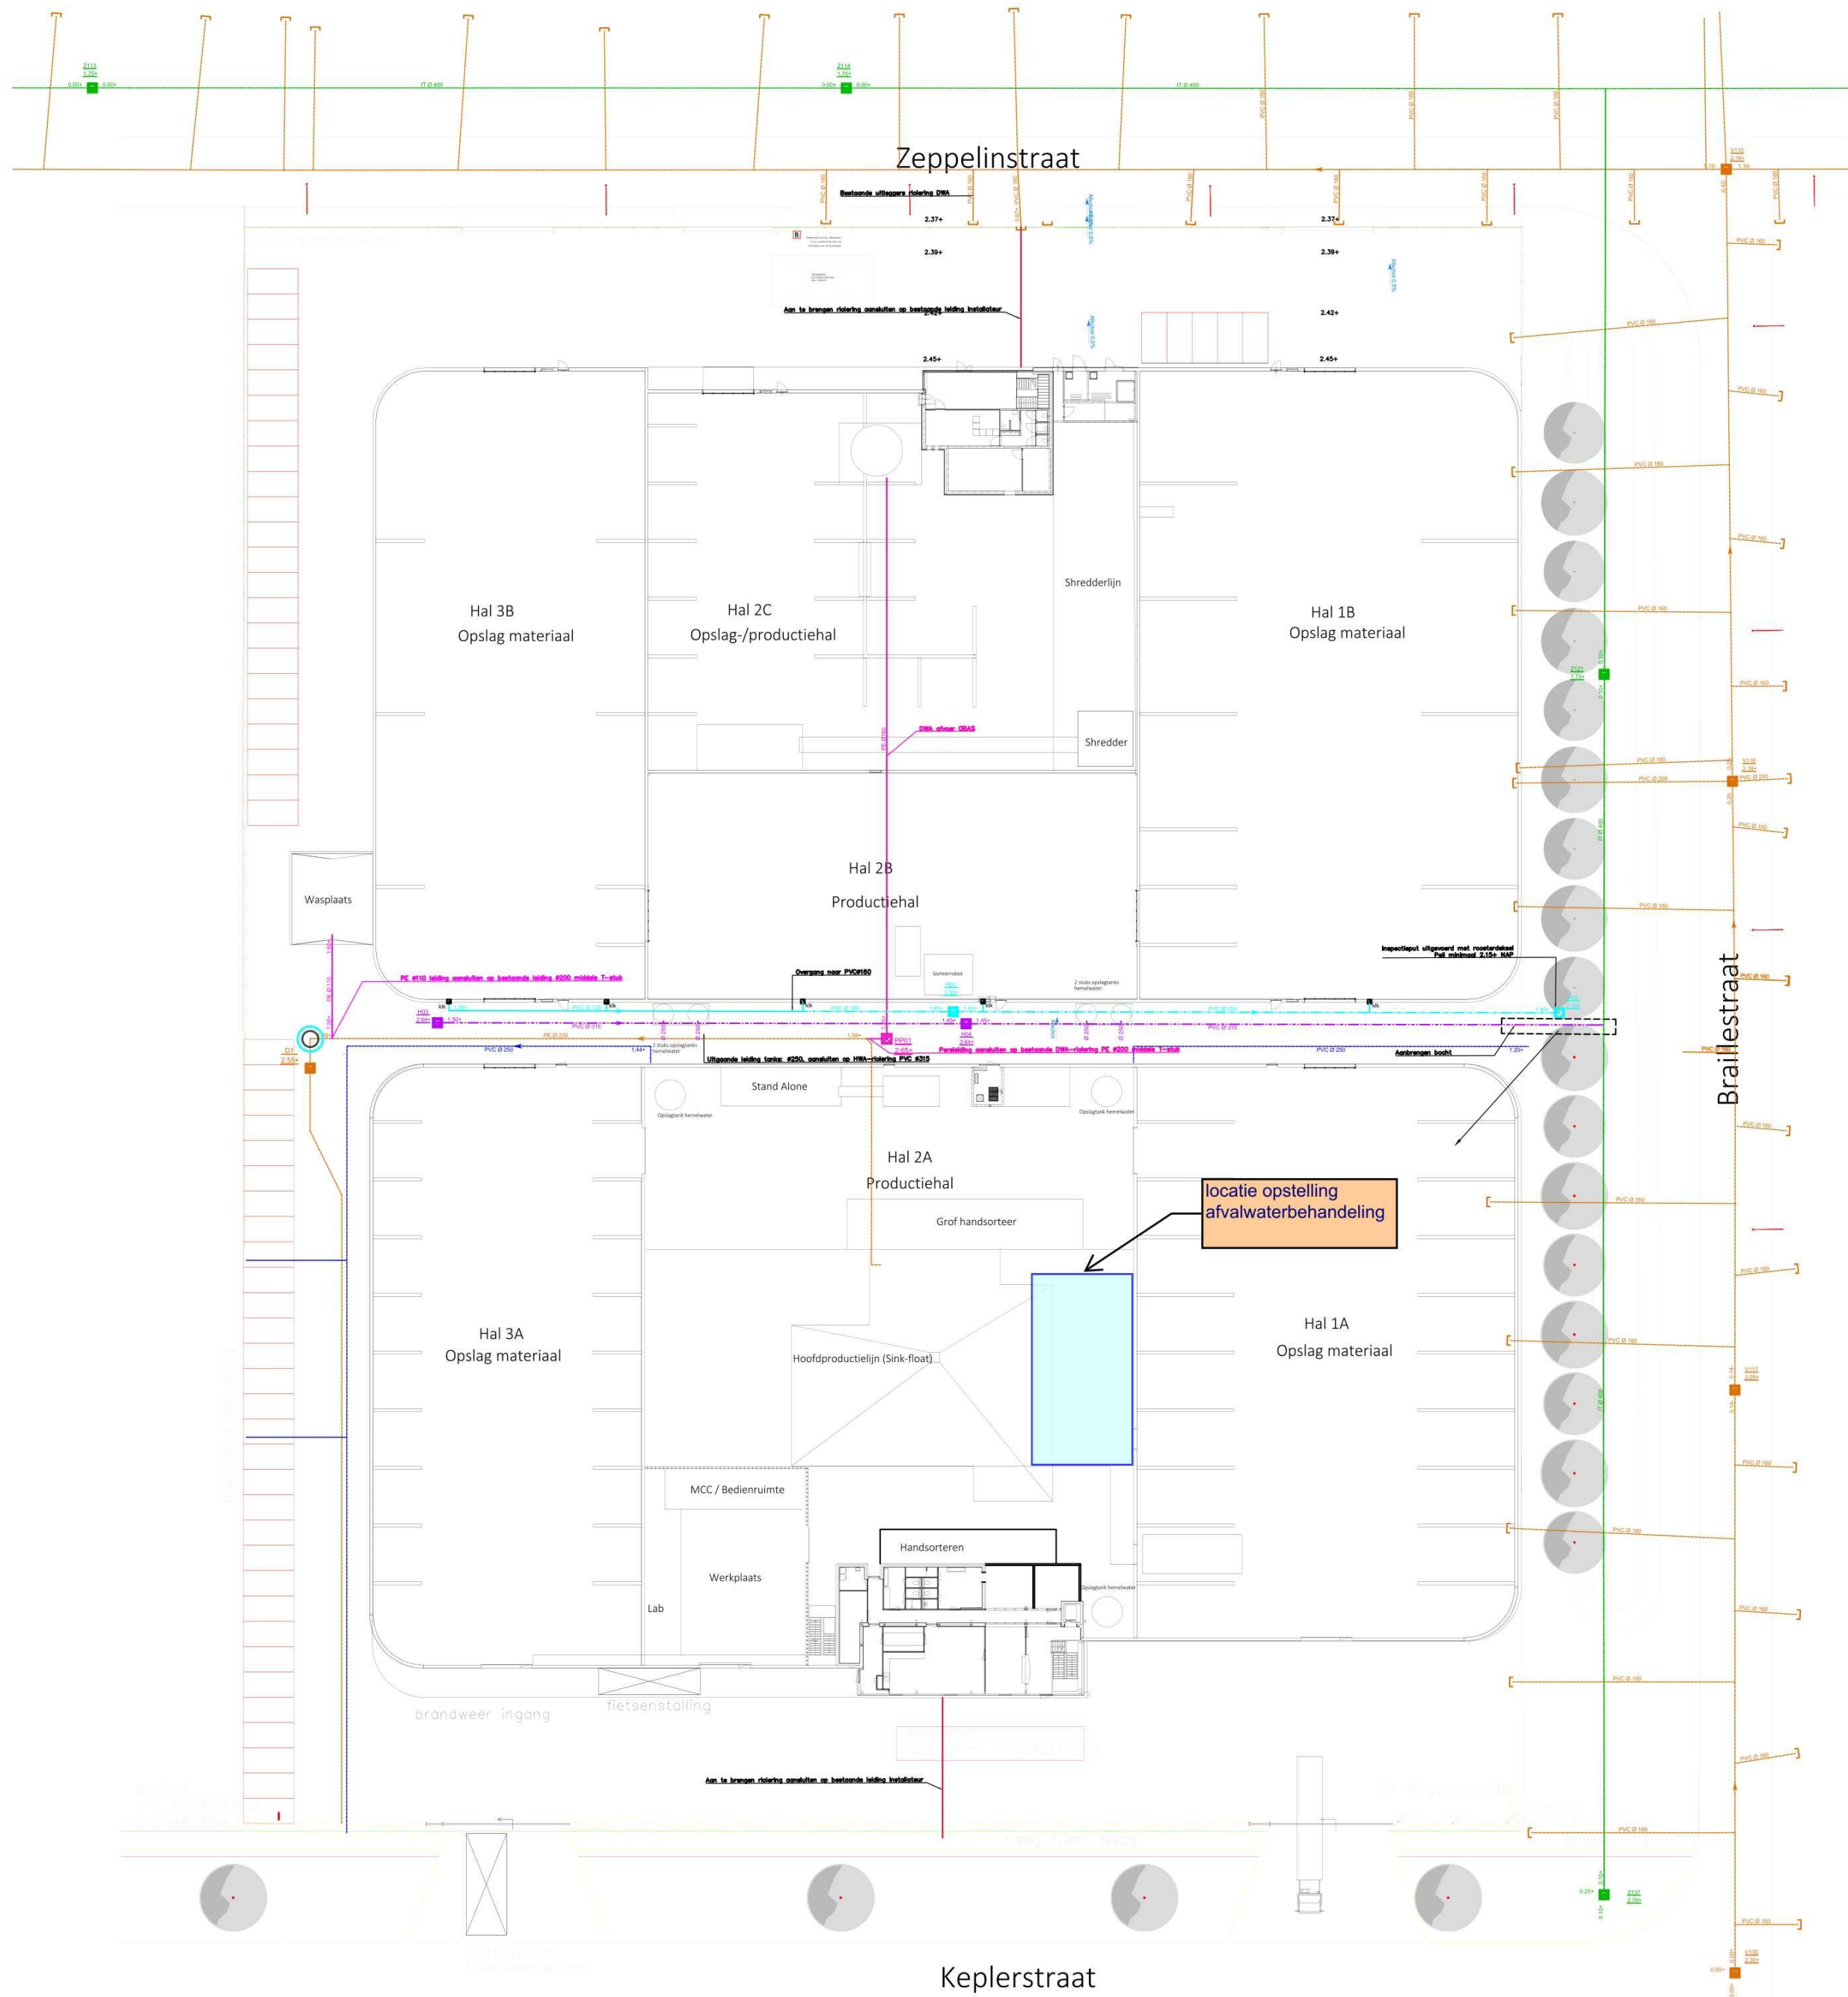

Renvooi		
	Bestaande inspectieput DWA	Aanbrengen inspectieput HWA ontwerp ten behoeve van de kolken
	Bestaande Inspectieputnummer DWA Putteelhoogte t.o.v. NAP	Aanbrengen inspectieput HWA ontwerp, put voorzien van open roosterdek ten behoeve van de kolken
	Bestaande B.o.b.-hoogte DWA B.o.b.-hoogte t.o.v. NAP	Ontwerpnummer inspectieput HWA Putteelhoogte t.o.v. NAP ten behoeve van de kolken
	Bestaande Riolering DWA Materiaal en diameter	B.o.b.-hoogte HWA B.o.b.-hoogte in meters t.o.v. NAP ten behoeve van de kolken
	Bestaande Stromingsrichting DWA Type riolering: DWA	Riolering HWA ontwerp, materiaal en diameter ten behoeve van de kolken
	Bestaande riolering DWA Type riolering: DWA	Stromingsrichting HWA ontwerp, type riolering: HWA ten behoeve van de kolken
	Bestaande huisaansluiting DWA Type riolering: DWA	Aanbrengen riolering HWA ten behoeve van de kolken
	Bestaande Olie- en benzineafscheider	Aanbrengen huisaansluiting HWA Type riolering: HWA, PVC Ø125 ten behoeve van de kolken
	Bestaande inspectieput Infiltratie	Aanbrengen pompput DWA t.b.v. OBAS ontwerp, riolering DWA t.b.v. OBAS
	Bestaande Inspectieputnummer Infiltratie Putteelhoogte t.o.v. NAP	Ontwerpnummer pompput DWA t.b.v. OBAS Putteelhoogte t.o.v. NAP, DWA t.b.v. OBAS
	Bestaande B.o.b.-hoogte Infiltratie B.o.b.-hoogte t.o.v. NAP	Bestaande b.o.b.-hoogte DWA t.b.v. OBAS B.o.b.-hoogte t.o.v. NAP, DWA t.b.v. OBAS
	Bestaande Riolering Infiltratie Materiaal en diameter	Aanbrengen riolering DWA t.b.v. OBAS ontwerp, materiaal en diameter
	Bestaande riolering Infiltratie Type riolering: Infiltratie	Stromingsrichting DWA t.b.v. OBAS ontwerp, afvoerleiding DWA t.b.v. OBAS
	Bestaande inspectieput HWA Type riolering: HWA	Aanbrengen riolering DWA t.b.v. OBAS ontwerp
	Bestaande Inspectieputnummer HWA Putteelhoogte t.o.v. NAP	Diameter mantelbuis ontwerp, diameter bus
	Bestaande b.o.b.-hoogte HWA B.o.b.-hoogte t.o.v. NAP, HWA-riolering	Aanbrengen mantelbuis ontwerp, mantelbuis voorzien van trektoew
	Bestaande Riolering HWA Materiaal en diameter	Aanbrengen huisaansluiting DWA Type riolering: DWA
	Bestaande stromingsrichting HWA Bestaand, type riolering: HWA	Afshot richting ontwerp, voorzien van afschotpercentage
	Bestaande riolering HWA Type riolering: HWA	Molgoot ontwerp
	Bestaande riolering Bestaand, op basis van hoogtemeting k: kolk r: rioolput	Aanbrengen kolk ontwerp
	Aanbrengen inspectieput HWA ontwerp, ten behoeve van afvoer dak en watertanks	Hoogtemaat maaiveld Bestaand, in meters t.o.v. NAP op basis van hoogtemeting van Stenbergen en Kas
	Ontwerpnummer inspectieput HWA Putteelhoogte t.o.v. NAP, ten behoeve van afvoer dak en watertanks	Hoogtemaat vloerpeil ontwerp, in meters t.o.v. NAP
	B.o.b.-hoogte HWA B.o.b.-hoogte in meters t.o.v. NAP, ten behoeve van afvoer dak en watertanks	Hoogtemaat maaiveld ontwerp, in meters t.o.v. NAP
	Aanbrengen Riolering HWA ontwerp, materiaal en diameter, ten behoeve van afvoer dak en watertanks	
	Stromingsrichting HWA ontwerp, type riolering: HWA, ten behoeve van afvoer dak en watertanks	
	Aanbrengen riolering HWA ten behoeve van afvoer dak en watertanks	
	Aanbrengen huisaansluiting HWA Type riolering: HWA, PVC Ø125, ten behoeve van afvoer dak en watertanks	