


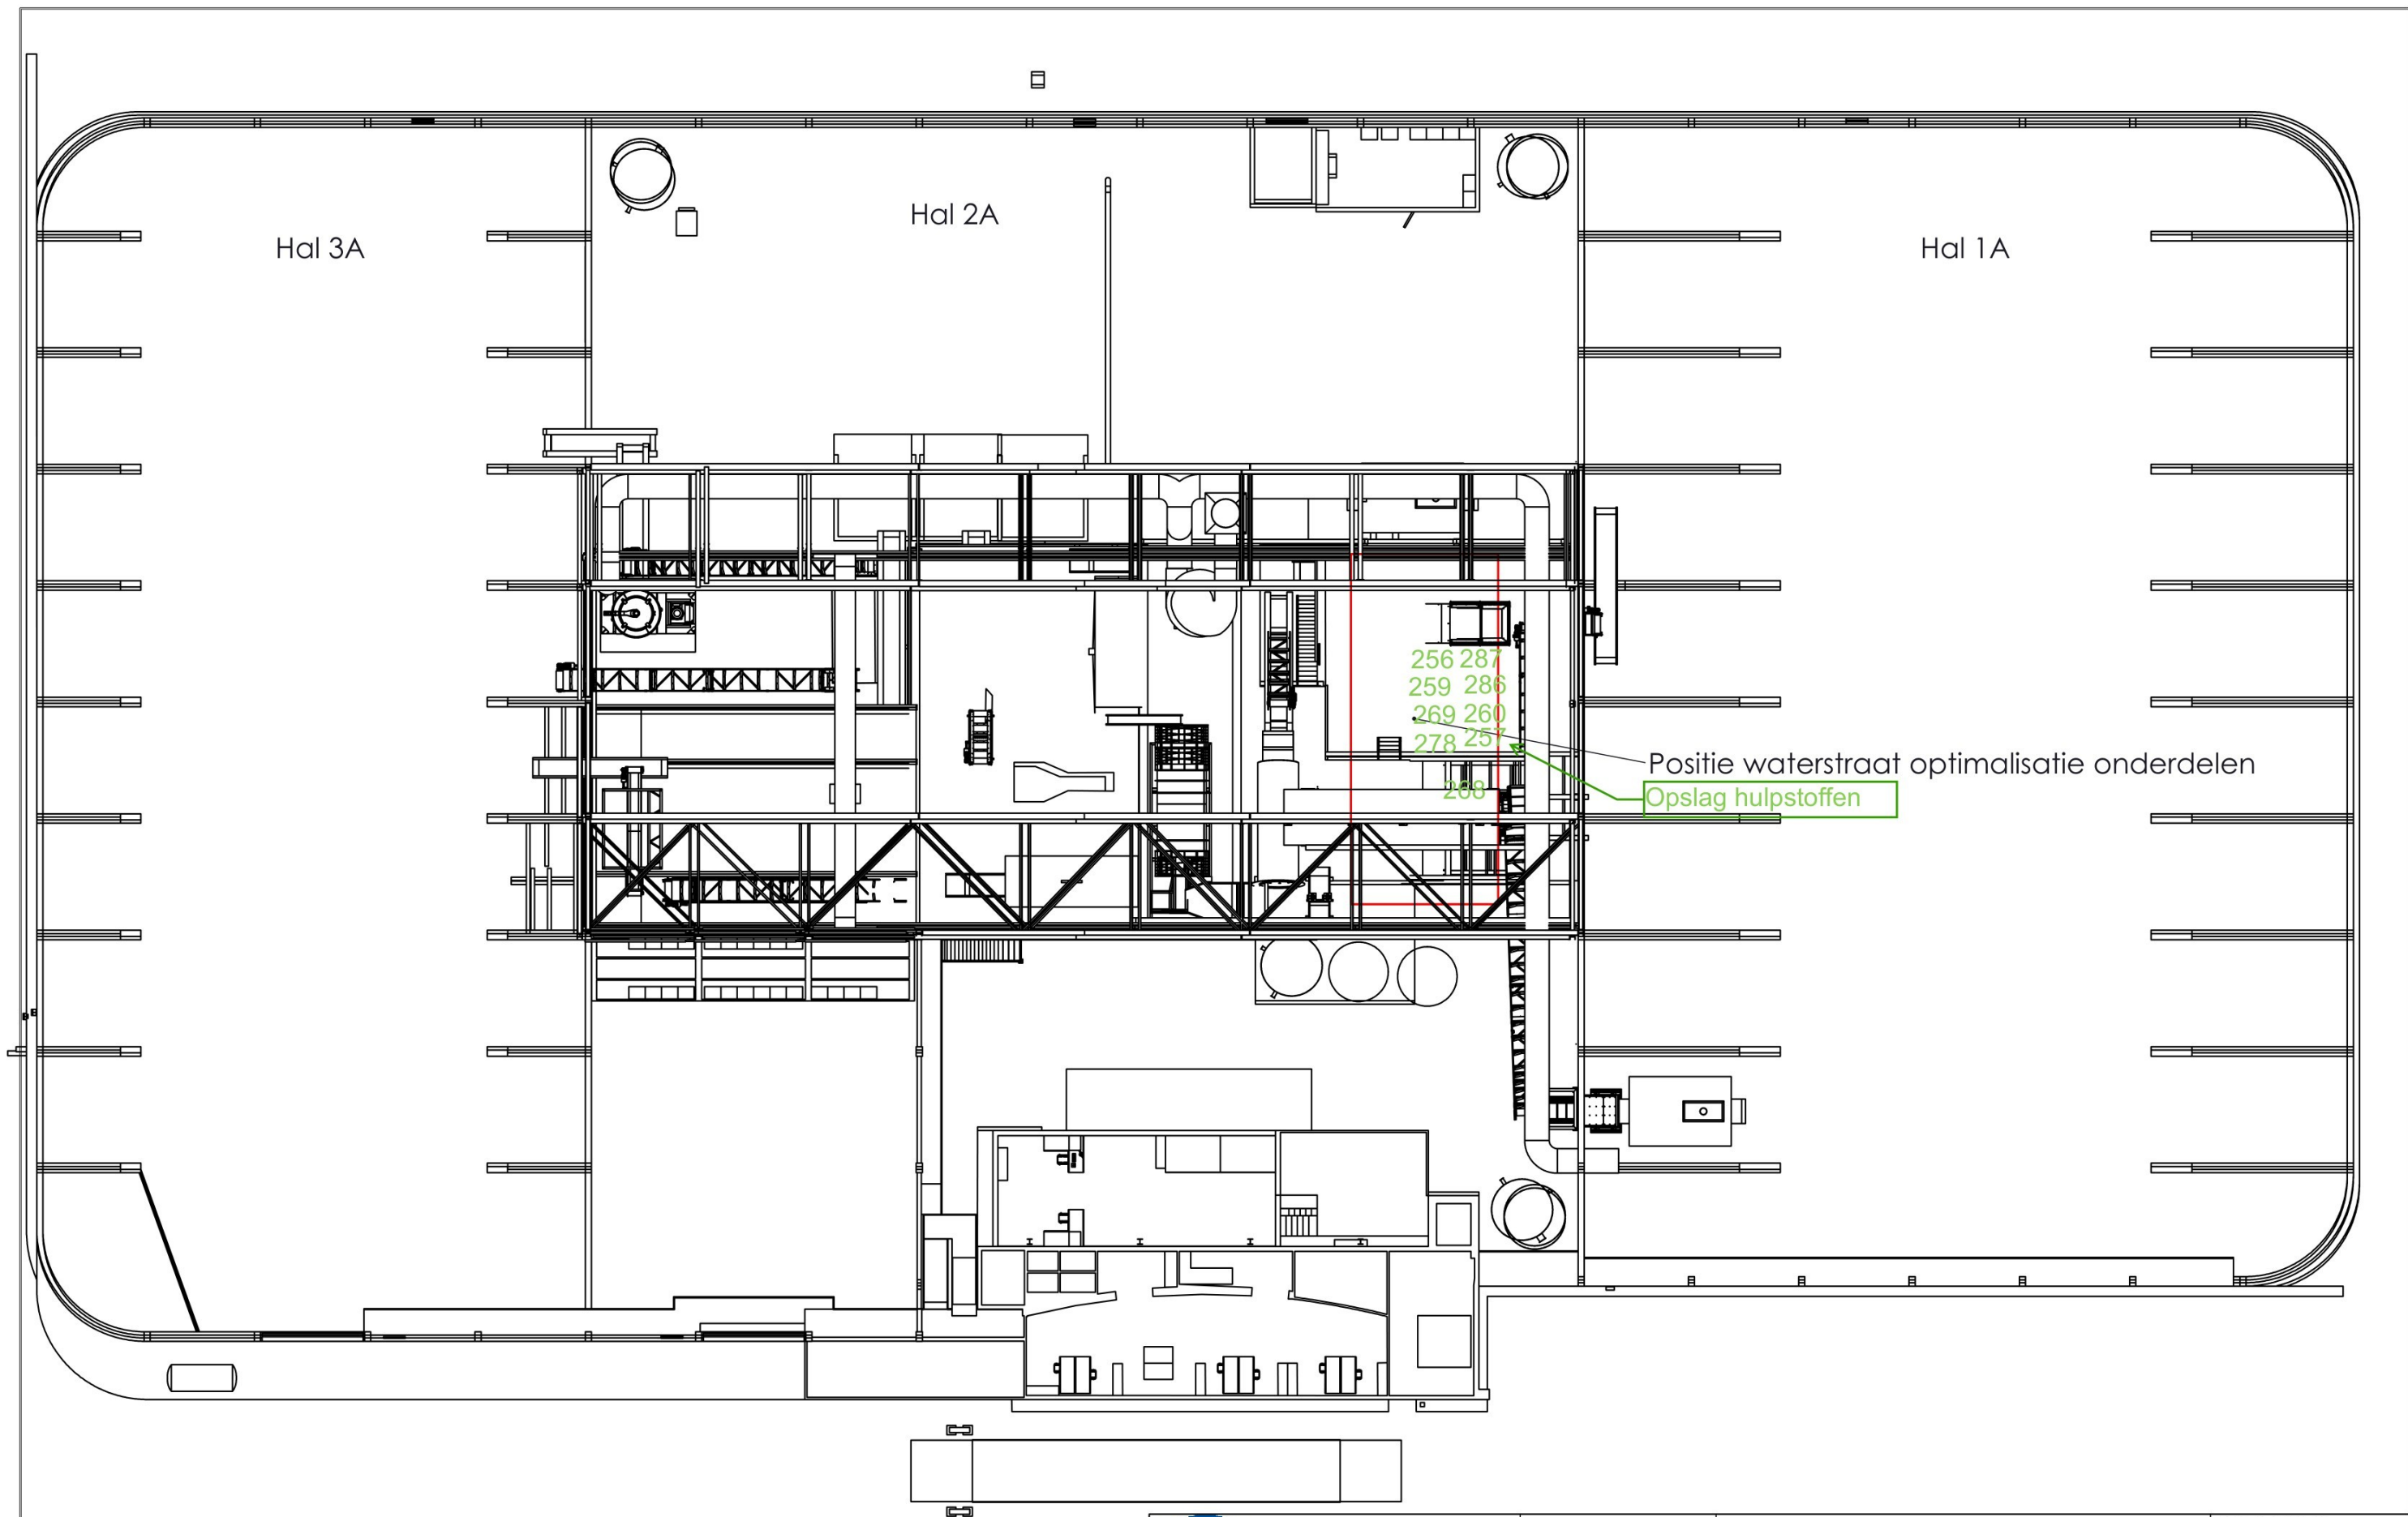

Deze gegevens blijven eigendom van Dolphin Metal Separation BV en mogen zonder zijn of haar toestemming niet worden overgenomen noch aan derden afgestaan of ter inzage worden gegeven.

SCHAAL: 1:300	PROJECTNAAM: Dolphin I	OPMERKING:
MAATEENHEID: mm	GETEKEND: [Redacted]	
DATUM: 16-5-2024	OPDRACHTGEVER: Dolphin Metal Separation BV	
BENAMING: 2022-09 Waterstraat optimalisatie onderdelen	NUMMER: A3	